STUDENTSKÝ AREÁL NA DŽBÁNU

VIZE PRO PRAHU 6

Bc. Anna KARBANOVÁ
Bc. Sára ŠNEJDAROVÁ

AM01 | KOPŘIVA_GLEICH_ŽĎÁRA_VOČKOVÁ | ZS 20/21
KATEDRA ARCHITEKTURY | FSV ČVUT V PRAZE

STUDENTSKÝ AREÁL NA DŽBÁNU SE SKLÁDÁ ZE STUDENTSKÝCH KOLEJÍ, SPORTOVIŠTĚ, KRYTÉ SPRINTERSKÉ DRÁHY, BAZÉNU, MOKRÉHO I SUCHÉHO WELLNESS A RESTURACE, NECHYBÍ ANI BEAUTY SALON. CELÝ AREÁL POSKYTUJE STUDENTŮM FTVS VŠE, CO POTŘEBUJÍ. STAVBA JE ZAČLENĚNA DO STÁVAJÍCÍHO TERÉNU, VINE SE PŘES NÁDRŽ. BUDOVA KOLEJÍ TVOŘÍ PŘIROZENOU DOMINANTOU CELÉHO AREÁLU, ZÁCHYTNÝ BOD, KTERÝ NÁVŠTĚVNÍKY ZVE JIŽ Z EVROPSKÉ.

KONCEPT

CÍLEM BYLO VYTVOŘIT CESTU, KTERÁ PROPOJÍ SEVERNÍ I JIŽNÍ BŘEH NÁDRŽE SE STÁVAJÍCÍ BUDOVOU FTVS A PODPOŘÍ TAK CELOROČNÍ VYUŽÍVÁNÍ AREÁLU. CESTA NENÁPADNĚ STOUPÁ PODÉL BAZÉNU, PŘELÉVÁ SE PŘES ŘEKU A GRADUJE BUDOVOU KOLEJÍ. KONCEPT JE PODPOŘEN BÍLOU TEXTILNÍ FASÁDOU/ZASTŘEŠENÍM, KTERÁ SE OBTÁČÍ KOLEM KOLEJE, PŘECHÁZÍ V ZASTŘEŠENÍ MOSTU A PAK SE ZNOVU STÁČÍ SPOLU S BUDOVOU BAZÉNU. TENTO PRVEK SJEDNOCUJE ARCHITEKTURU A DODÁVÁ JI LEHKOST A ELEGANCI, JAKO BY NAD NÁDRŽÍ PLUL OBLAK.

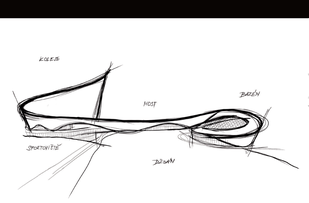

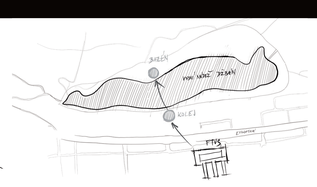

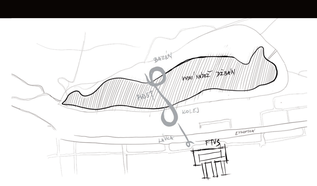

SITUACE ŠIRŠÍCH VZTAHŮ M1:3000

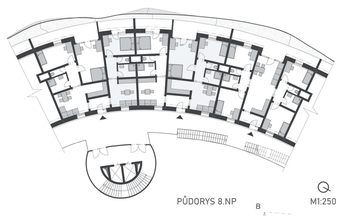

PŮDORYS 8.NP M1:250

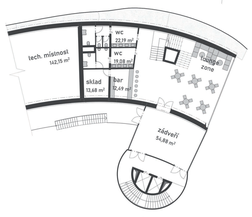

PŮDORYS 10.NP_SKY BAR M1:250

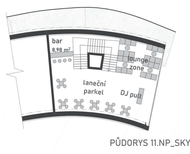

PŮDORYS 11.NP_SKY BAR M1:250

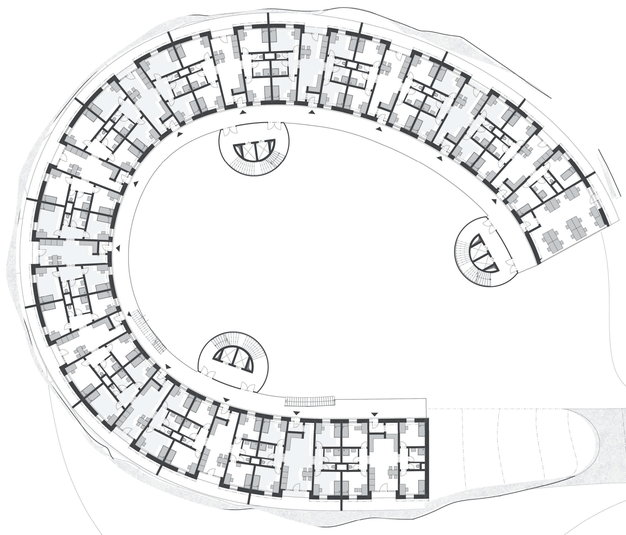

PŮDORYS 3.NP M1:250

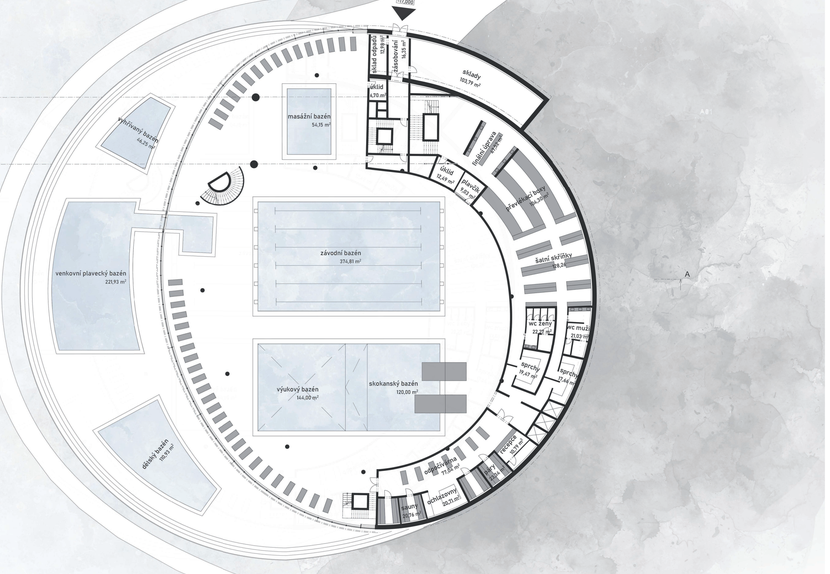

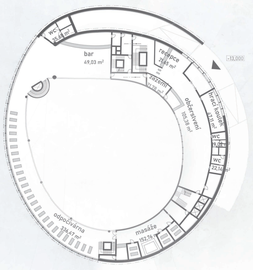

PŮDORYS 3.PP M1:500

PŮDORYS 4.PP M1:250

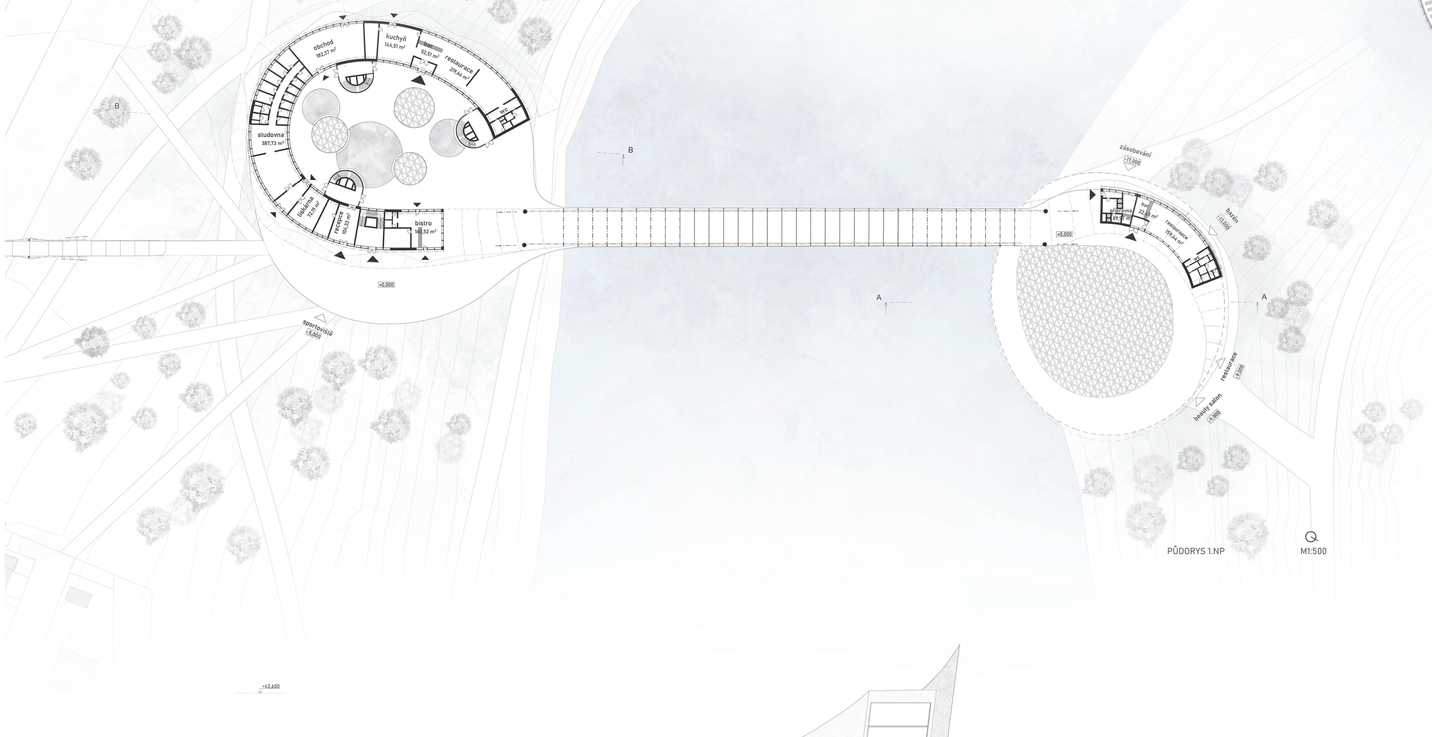

PŮDORYS 1.NP M1:500

10.NP-11.NP _SKY BAR

2.NP-9.NP_STUDENTSKÉ KOLEJE

1.NP_VSTUPNÍ PATRO

RESTAURACE
BISTRO
TISKÁRNA
STUDOVNA

1.PP_SPORTOVIŠTĚ

HLAVNÍ VSTUP
RESTAURACE + BOWLING
ŠATNY
150M SPRINTERSKÁ DRÁHA
OBCHOD
FYZIOTERAPIE

2.PP_SPORTOVIŠTĚ

POSILOVNA
AEROBNÍ SÁLY

3.PP_SPORTOVIŠTĚ

SPORTOVNÍ HALY
SQUASHOVÉ KURTY
JUMPARENA

4.PP-5.PP_PARKOVIŠTĚ

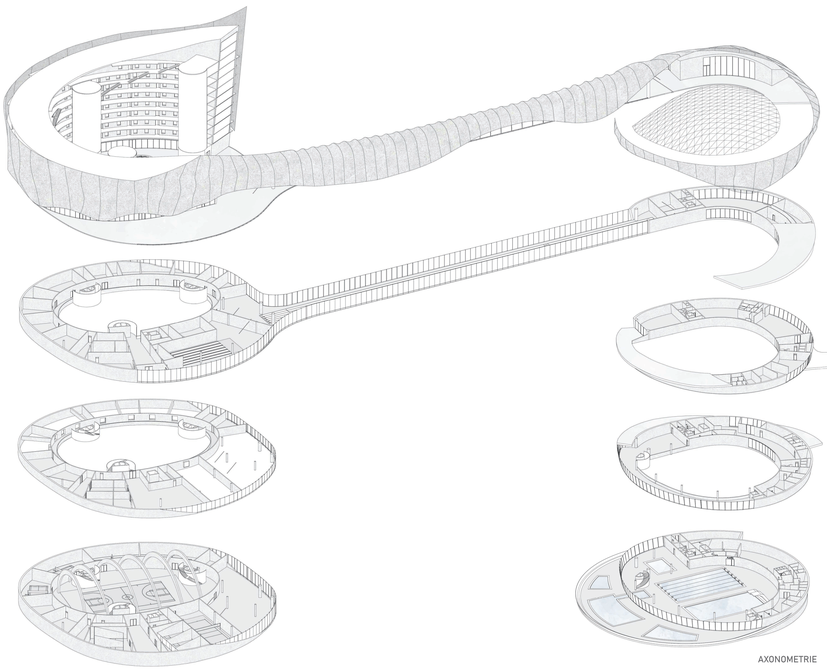

1.NP_RESTAURACE

1.PP_BAZÉN

POSILOVNA
ŠATNY
SPINNING
150M SPRINTERSKÁ DRÁHA

2.PP_BAZÉN

RESTAURACE
CENTRÁLNÍ KUCHYŇ
BEAUTY SALON
OBCHOD

3.PP_BAZÉN

RECEPCE BAZÉNU
OBČERSTVENÍ
MASÁŽE
BAZÉNOVÝ BAR
DĚTSKÝ KOUTEK

4.PP_BAZÉN

ŠATNY + SPRCHY
MOKRÉ WELLNESS
BAZÉNY
VENKOVNÍ KOUPALIŠTĚ

AXONOMETRIE M1:750

ŘEZ B-B M1:250
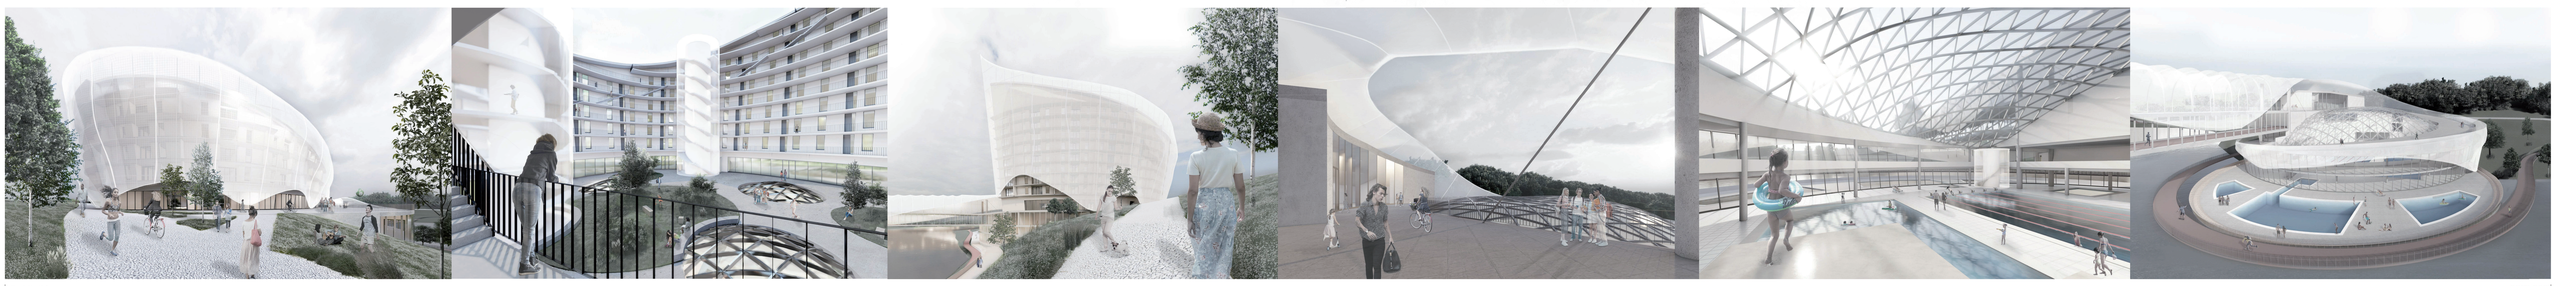
ŘEZ A-A M1:250