




DOČASNÉ BYDLENÍ PRO LIDI BEZ DOMOVA

NOCLEHÁRNA A SOCIÁLNÍ ZAŘÍZENÍ V ZIMNÍCH MĚSÍCÍCH | DOČASNÉ A OKAMŽITÉ VYUŽITÍ


JAN ZELENÝ
AMG1 | ŠENBERGER_PUSTĚJOVSKÝ_HÁJEK_KUŤÁK_ŠTIBOR
KATEDRA ARCHITEKTURY | FSV ČVUT V PRAZE

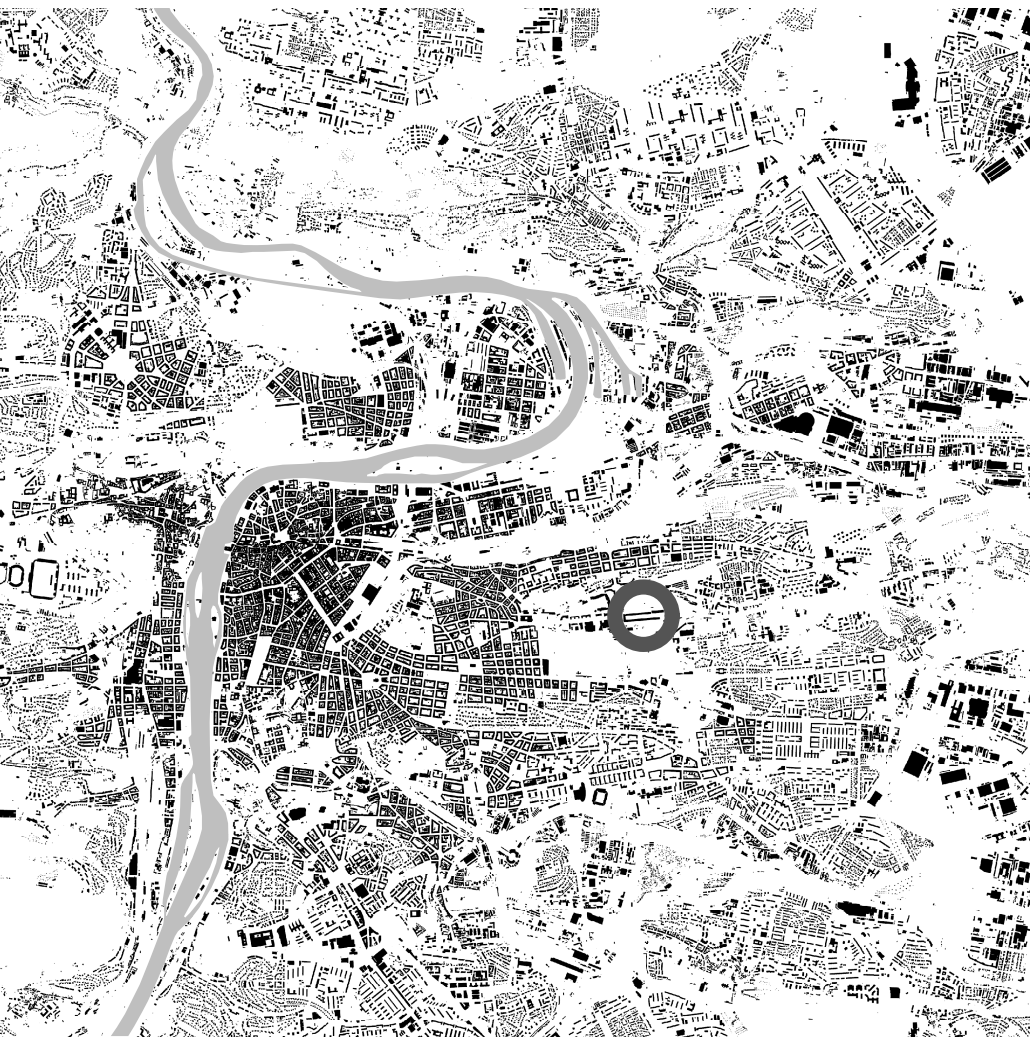


Dočasné využití reaguje na současnou situaci lidí bez domova v Praze, ale je možné je využít i v jiných městech. V České republice se nachází okolo 24 000 lidí bez domova a z toho je přes 3 000 z nich v Praze. Právě proto návrh nabízí využití prostoru nádraží jako zázemí pro lidi bez domova a to hlavně v zimních měsících, kdy každoročně několik lidí zemře na podchlazení. Zároveň je to způsob, jak dát prostoru nádraží alespoň částečné využití i s možností využití současné infrastruktury.

Návrh využívá kolejíště jako prostor pro umístění ubytovacích kontejnerových jednotek, které se dají pronajmout jen na určitou dobu. Je možnost je přivést na nákladních plošinových vagoncích, a tak jsou náklady na ubytování minimální. Jsou vytvořeny dva druhy vagonů. Jeden jako ubytovací se dvěma zateplenými buňkami a druhý jako hygienický. Každá z ubytovacích buněk nabízí 6 lůžek, přičemž návrh počítá s 18 ubytovacími jednotkami s celkovou kapacitou 108 lidí. Hygienický vagon je poskládaný ze sanitární buňky, mobilní čističky odpadních a splaškových vod a cisternou s pitnou vodou. Tímto řešením se návrh stává nezávislým na napojení na kanalizaci a vodu. Hygienické vagony jsou navrženy celkem 3. Jeden je vždy určen pro 6 ubytovacích buněk. Vagony jsou vzájemně propojeny hliníkovými přechodovými lávkami a opatřeny přenosným zábradlím z důvodu rychlé a jednoduché instalace.

PROSTOR NÁKLADOVÉHO NÁDRAŽÍ ŽIŽKOV

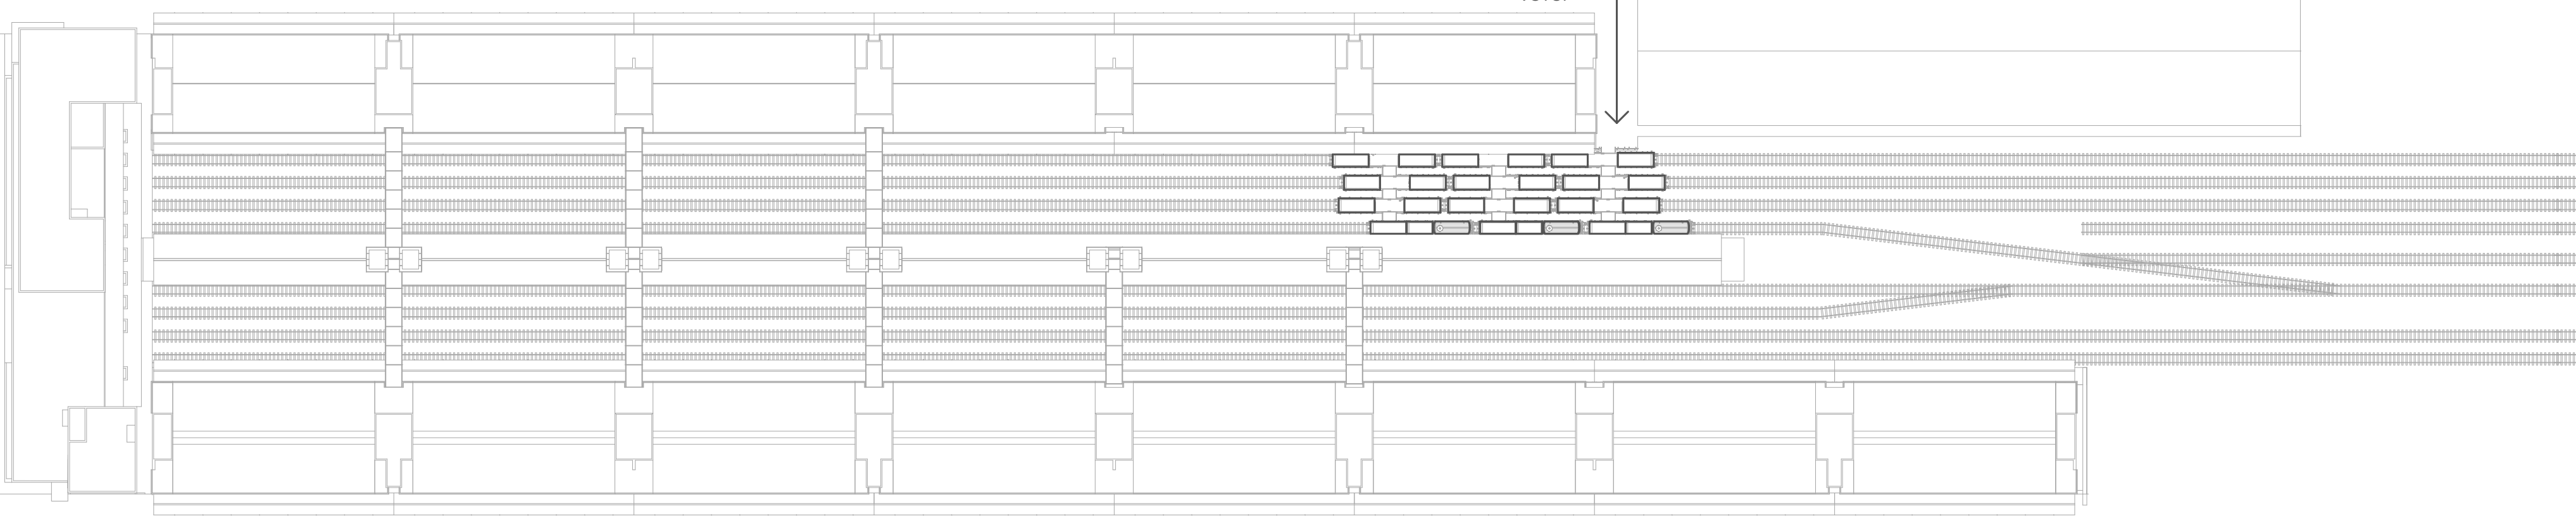

UBYTOVACÍ VAGON

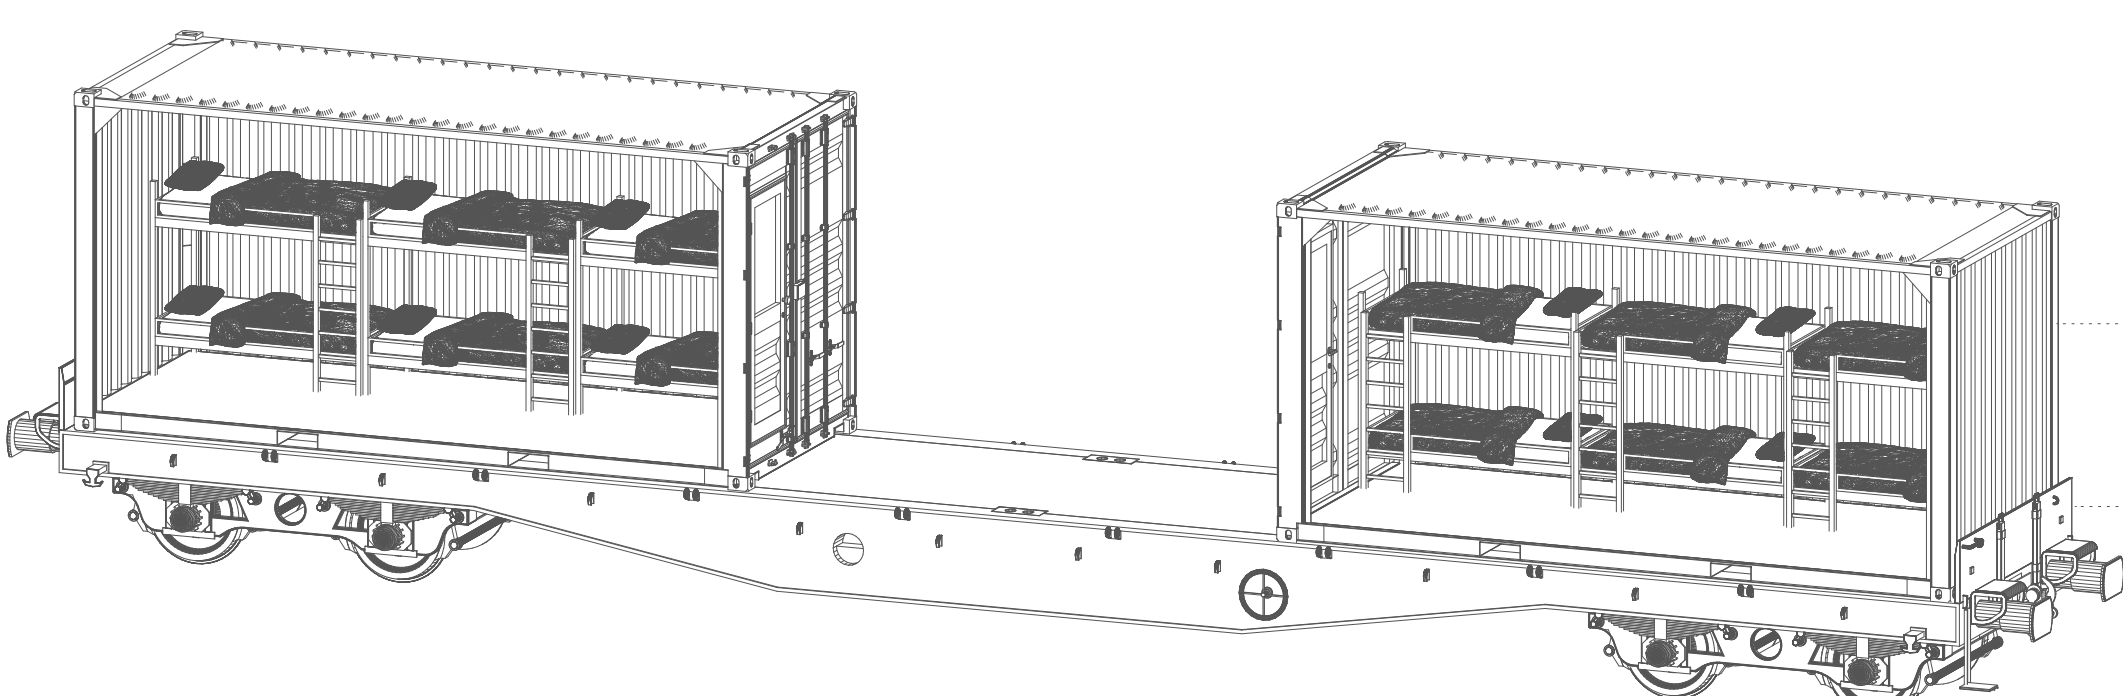

HYGIENICKÝ VAGON

- CISTERNA S PITNOU VODOU
- MOBILNÍ ČISTIČKA SPLAŠKOVÝCH A ODPADNÍCH VOD
- SOCIÁLNÍ KONTEJNER
- NÁKLADNÍ PLOŠINOVÝ VAGON

