
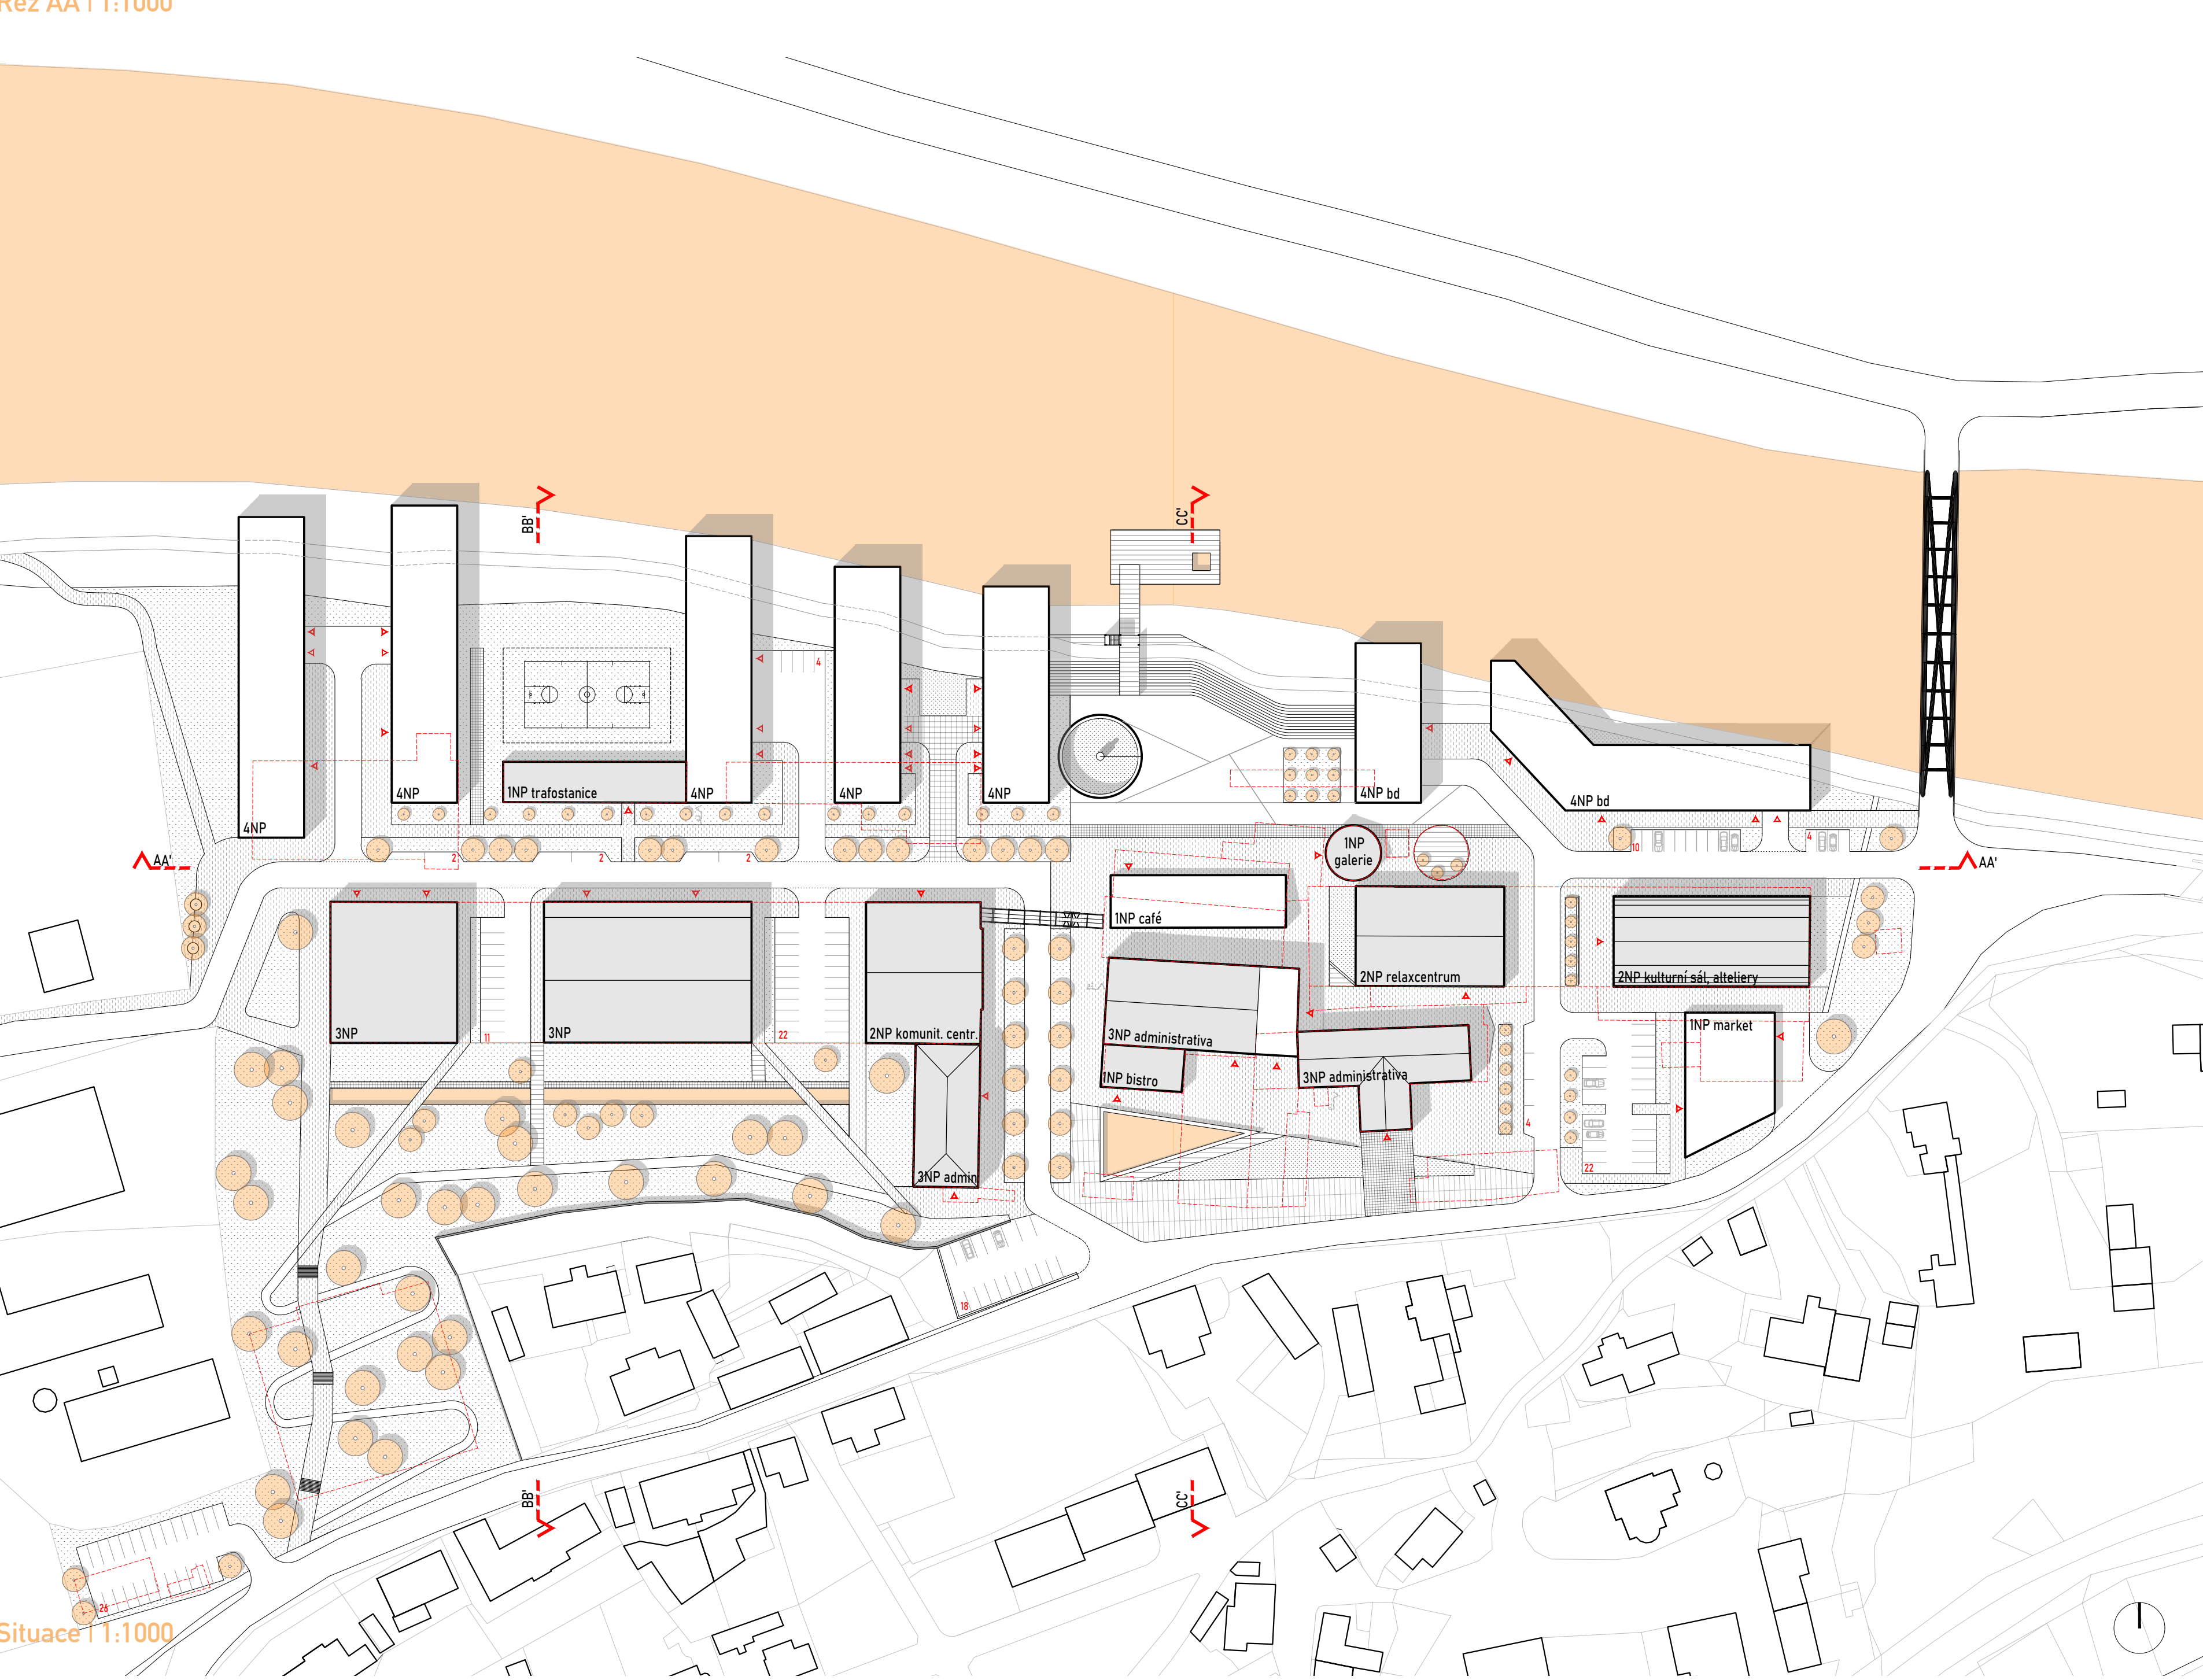


REVITALIZACE AREÁLU BÝVALÝCH PAPIŘEN

Vrané nad Vltavou



Jana Doležalová
129AMG2 | 25/2020/2021

ŠENBERGER_ŠOUREK | ČVUT A+S

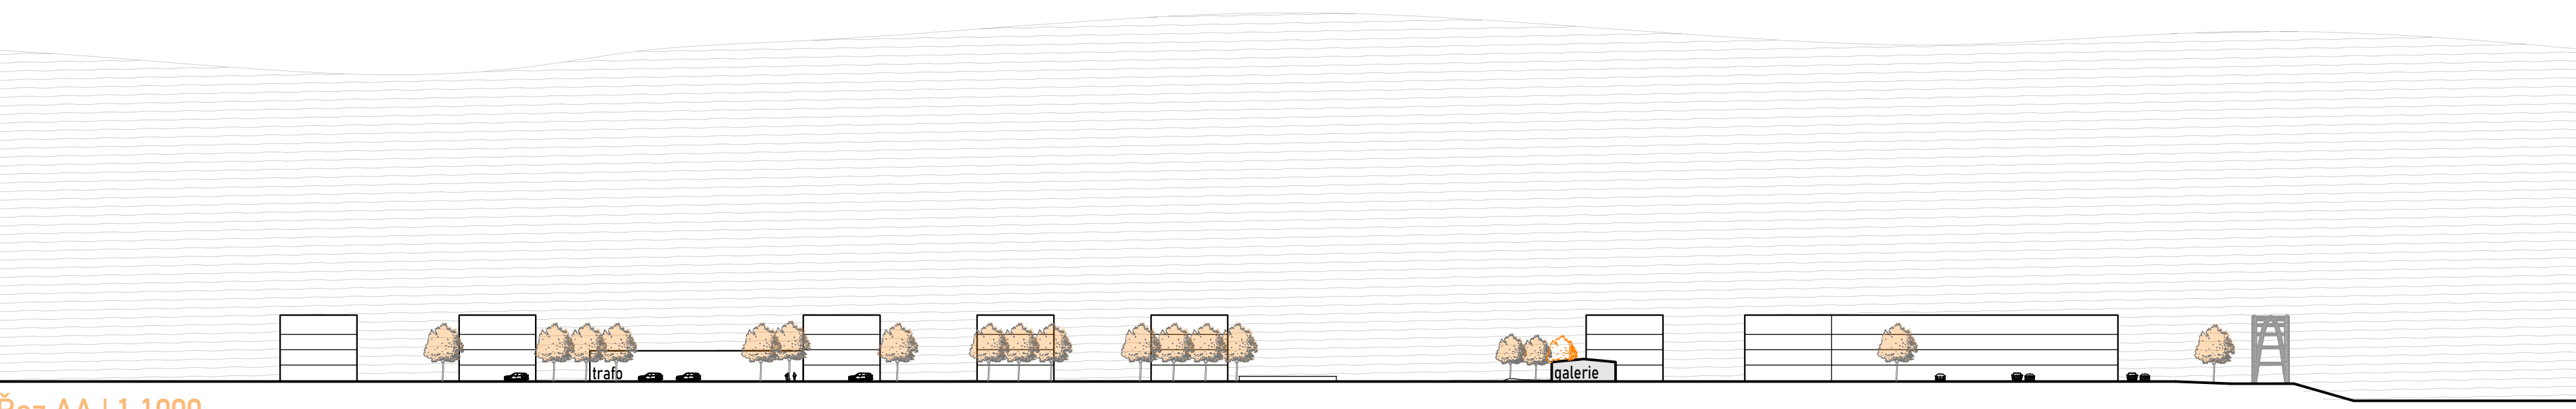


Hlavním cílem projektu je zpřístupnit areál veřejnosti a vytvořit novou plochodnostnou dvůr ve Vraném nad Vltavou. Projele plánuje přestavbu areálu během několika etap. V té první se předpokládá otevření areálu a výstavba rekreačního místa u řeky Vltavy. Následně dojde ke stavebním úpravám stávajících objektů nebo k jejich zbourání. Zachovány budou objekty, které splňují kritéria pro jejich další funkci využití. Následně bude vybudován nový objekt a dokončení úprav veřejných prostorů a umístění městského mobiliáře.

Cílem koncepce návrhu je vytvořit nové náměstí a kvalitní veřejný prostor, který ve Vraném zatím chybí. Zároveň má přispět areál na stávající komunikace a doplnit je tak, aby byl celý prostor dobře dostupný. Středem je plánováno vedení nové dopravní tepny, která doplní stávající půjde o širokou parkovou, na kterou budou zároveň navázány objekty nových bytových domů. Náměstí jak vznikne téměř při břehu Vltavy a volně v ní přejde. Vstup do areálu bude přes veřejný prostor se zelení a vodní plochou, který má být součástí stávajících objektů. Součástí parku dozná změny ve smyslu charakteru konceptuálního parku a přidá se k němu i k nábřeží. Nově navrhované veřejné prostory nebo úprava stávajících přináší industriální charakter místa a pracuje s ním tak, aby ho vyvolával. Koncepce nového ražení areálu předpokládá výstavbu nového mostu přes Vltavu, jak s ním počítá i územní plán.

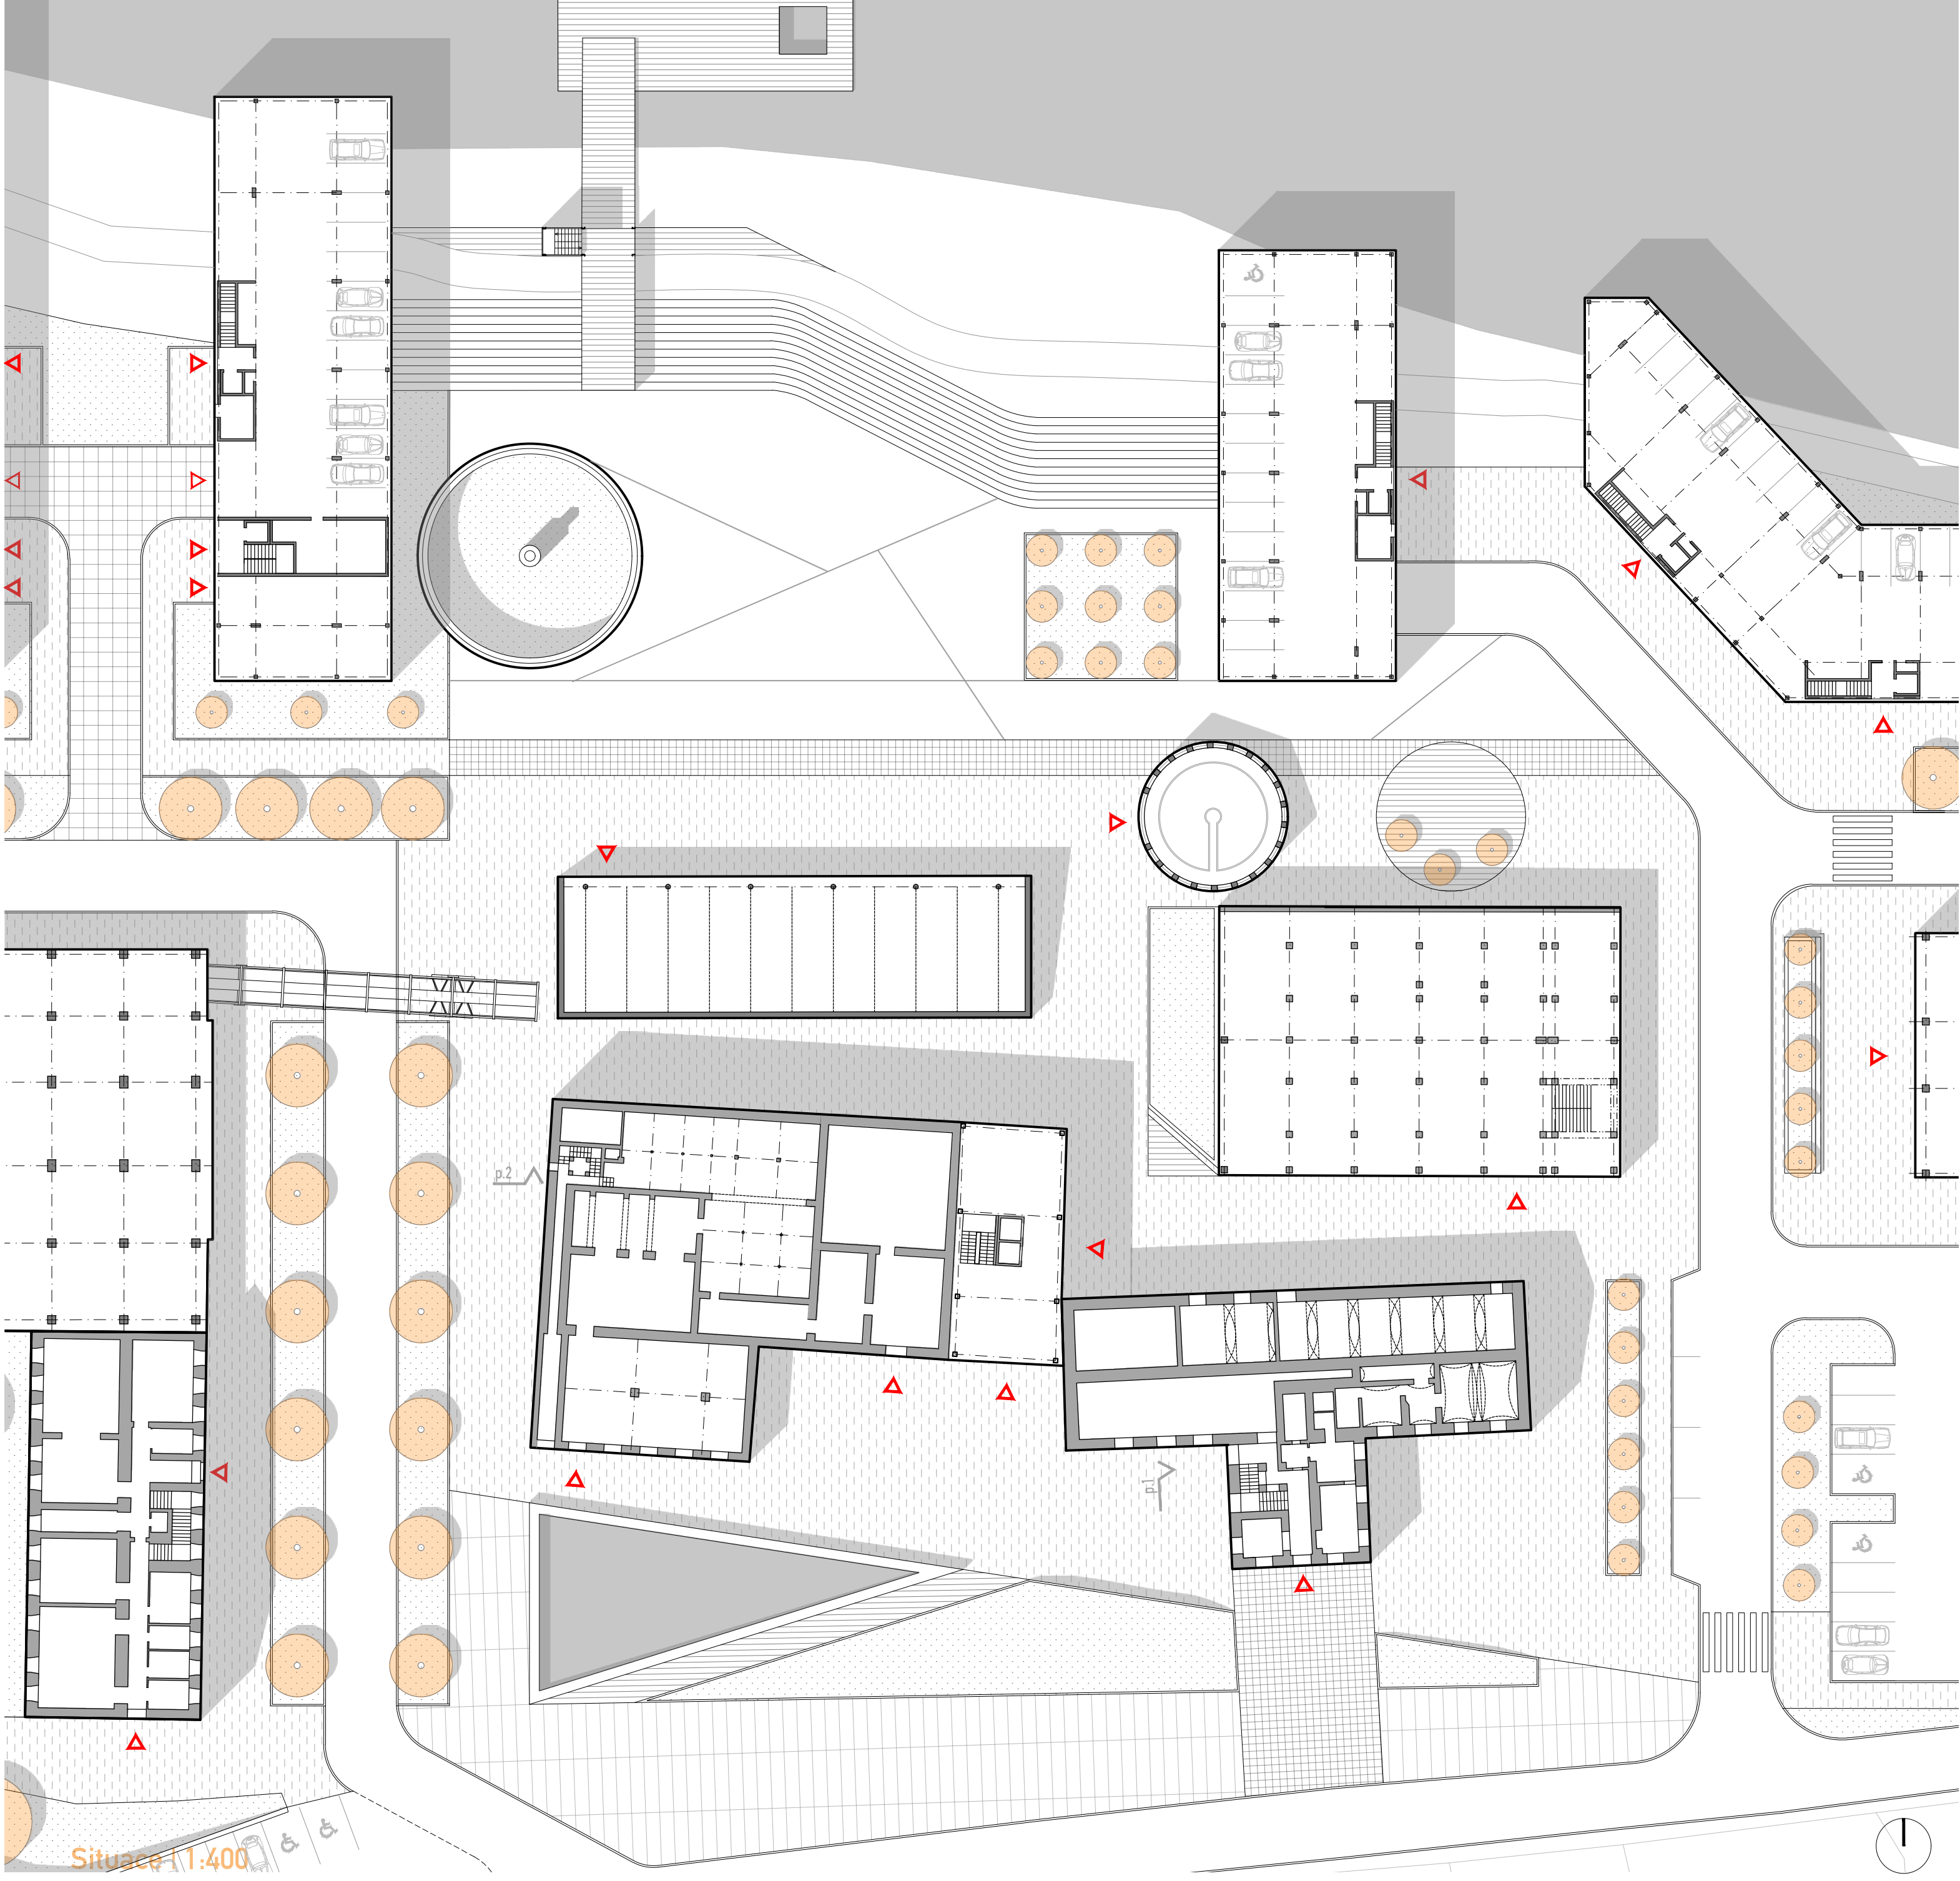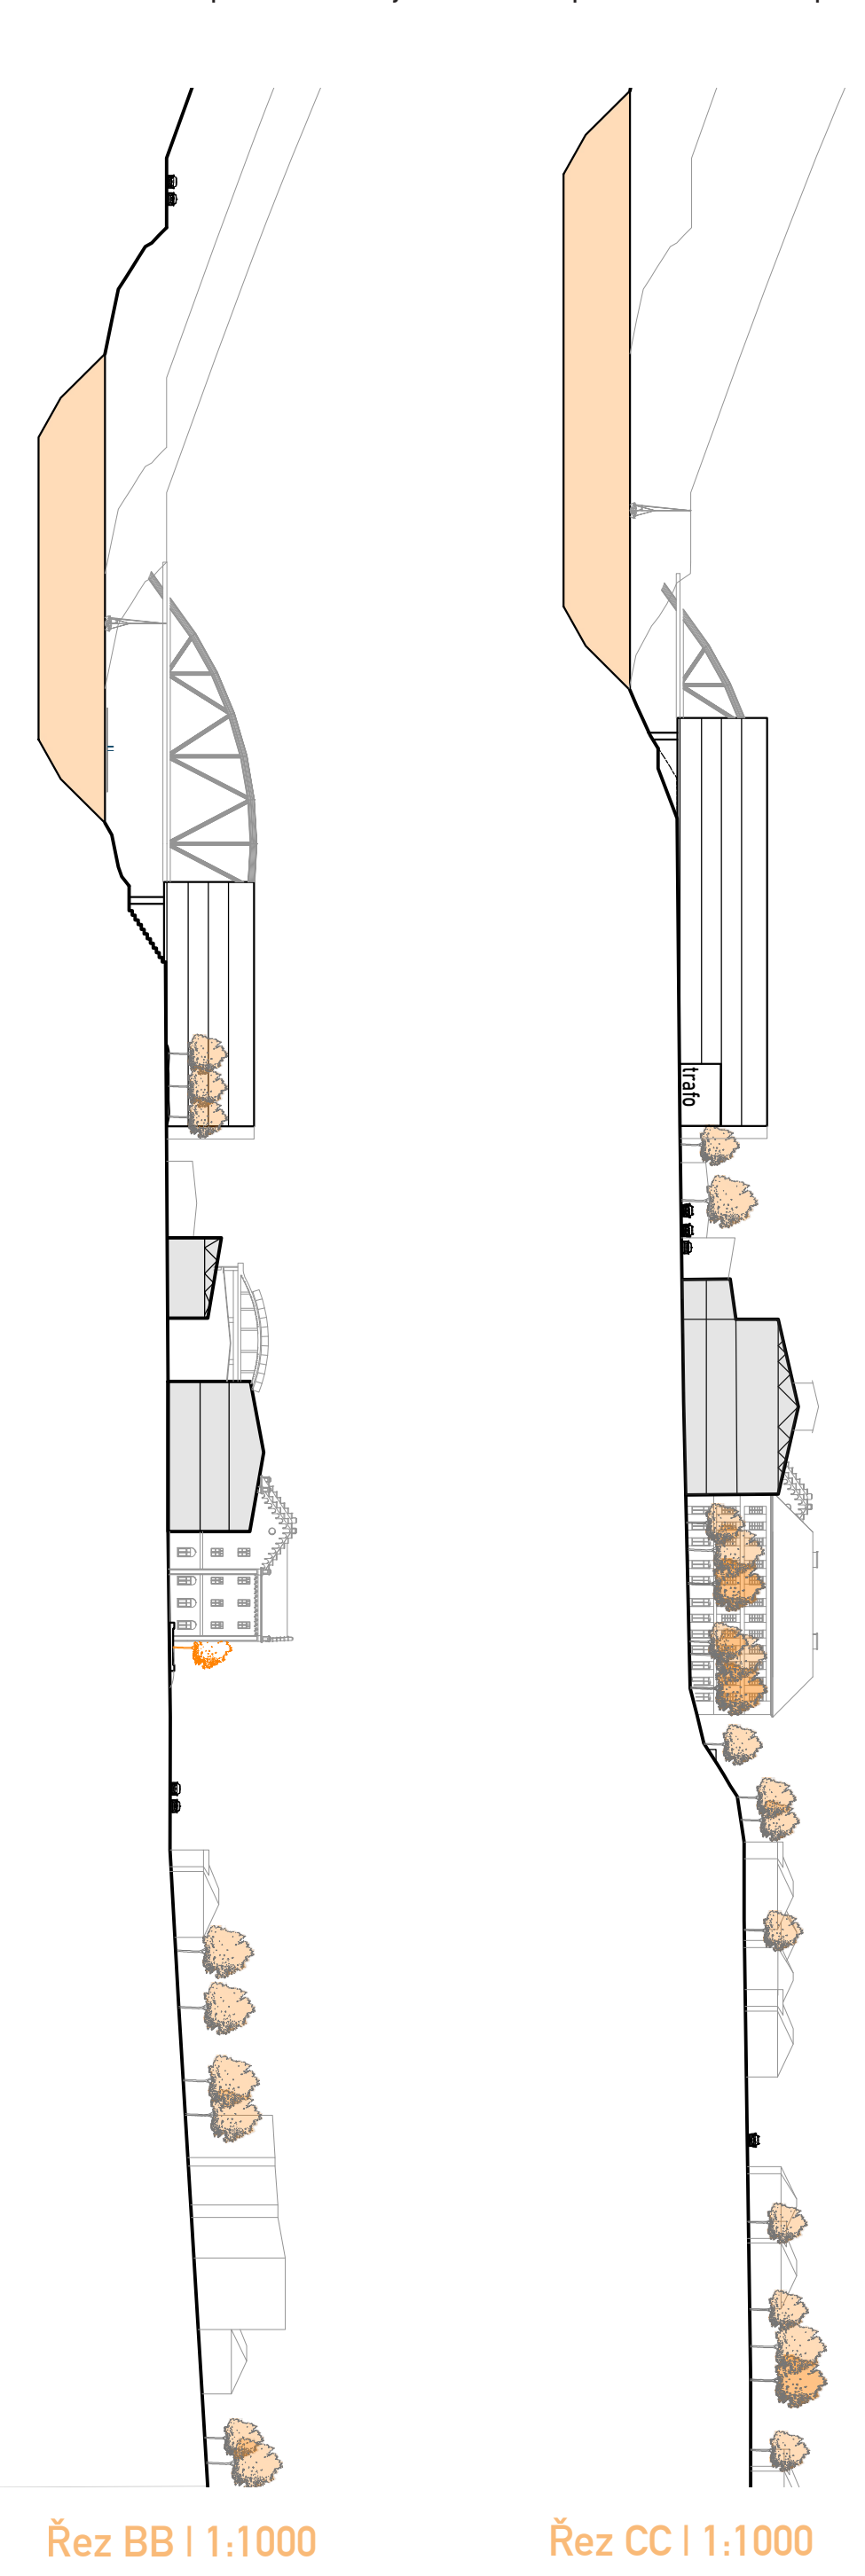

Vybrané uliční profily

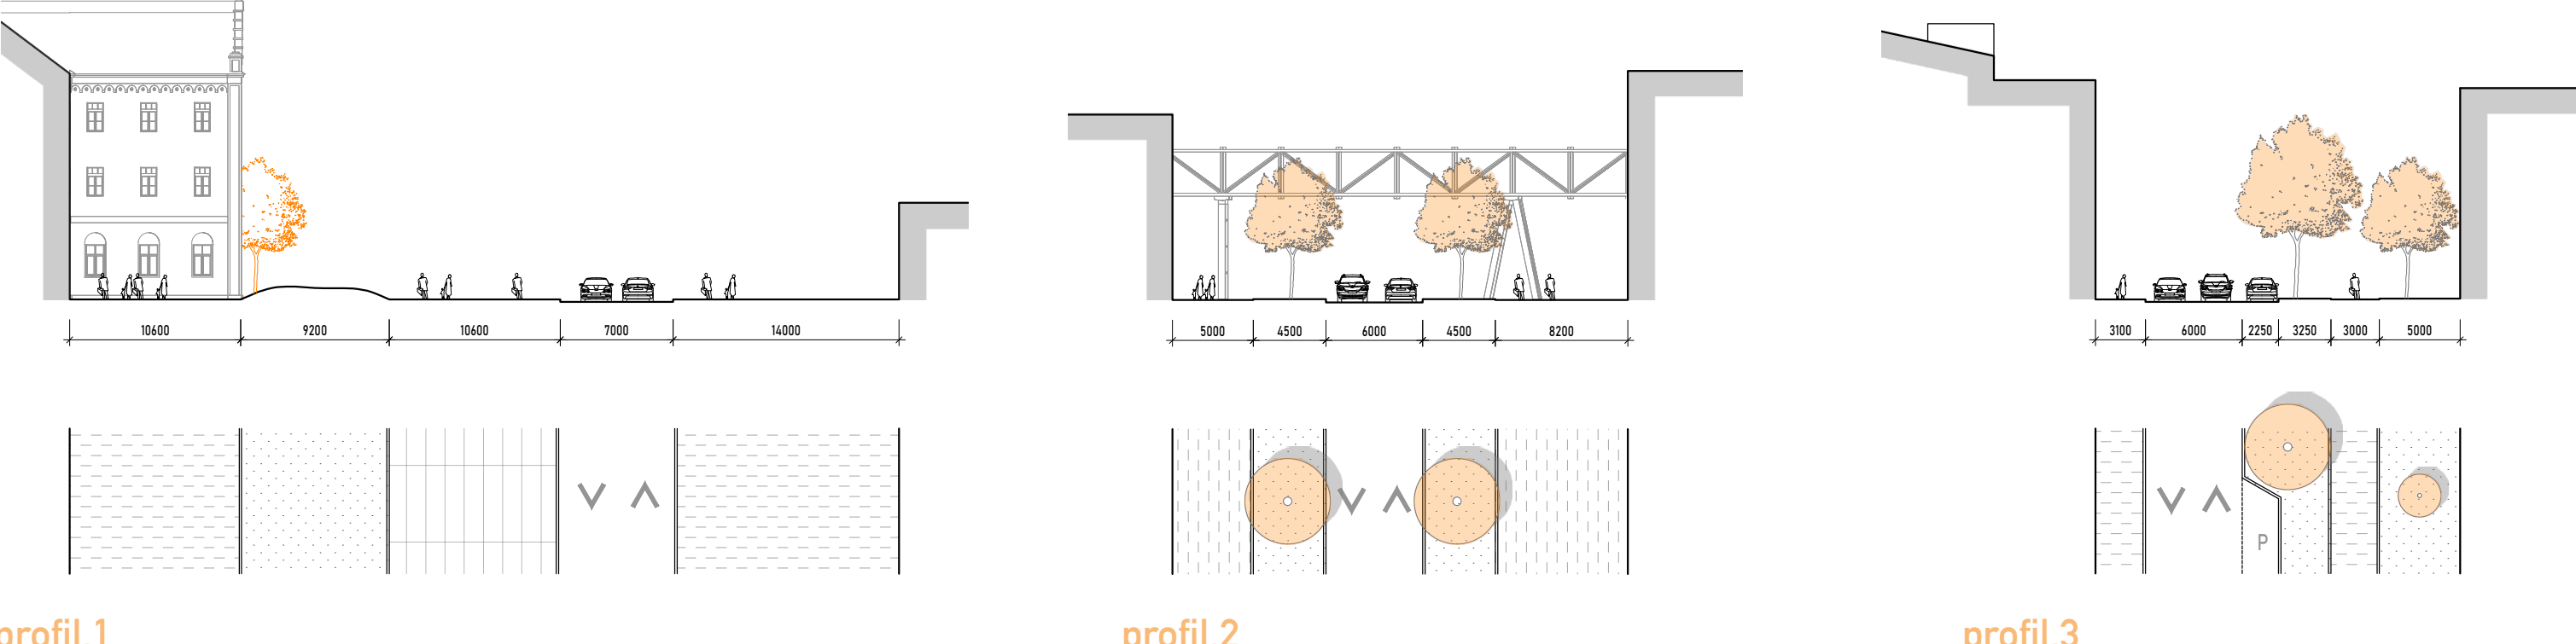

Fotografie současného stavu areálu

