



LETNÍ KINO S RESTAURACÍ A ZASTÁVKOU PŘÍVOZU, HOŘEJŠÍ NÁBŘEŽÍ, PRAHA 5

PŘEMYSL HALÁMEK

ATELIÉR: ŠMOLÍK - ZYKAN

ATV2 ZS 2014/2015

FAKULTA STAVEBNÍ ČVUT V PRAZE - STUDIJNÍ PROGRAM ARCHITEKTURA A STAVITELSTVÍ



PRAHA
PRAHA
PRAHA
PRAHA




EVROPSKÁ
UNIE

OPERAČNÍ PROGRAM PRAHA-ADAPTABILITA
EVROPSKÝ SOCIÁLNÍ FOND I PRAHA & EU: INVESTUJEME DO VAŠÍ BUDOUCNOSTI




MYŠLENKA PROJEKTU JE ZALOŽENA NA SMYSLU PRODLOUŽENÍ PĚŠÍ TRASY NÁPLAVKY, PŘES LETNÍ KINO A DÁL. SMYSEM JE VNĚST NA ZÁPADNÍ STRANU VLTAVY ŽIVOT A DĚNÍ. DOMINANTOU JE KRYTÉ LETNÍ KINO MEMBRÁNOVOU KONSTRUKCÍ S HLEDIŠTĚM A DVOUPODLAŽNÍ RESTAURACE.

VEDUTA PODÉLNÁ

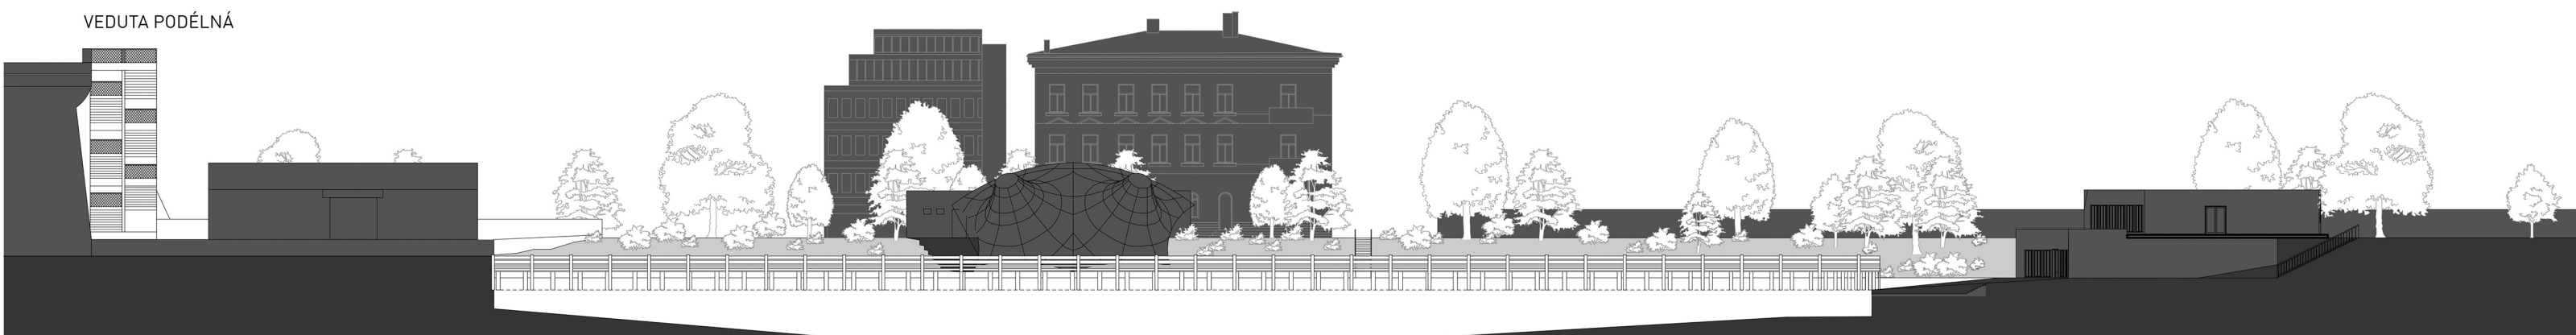

VEDUTA PŘÍČNÁ

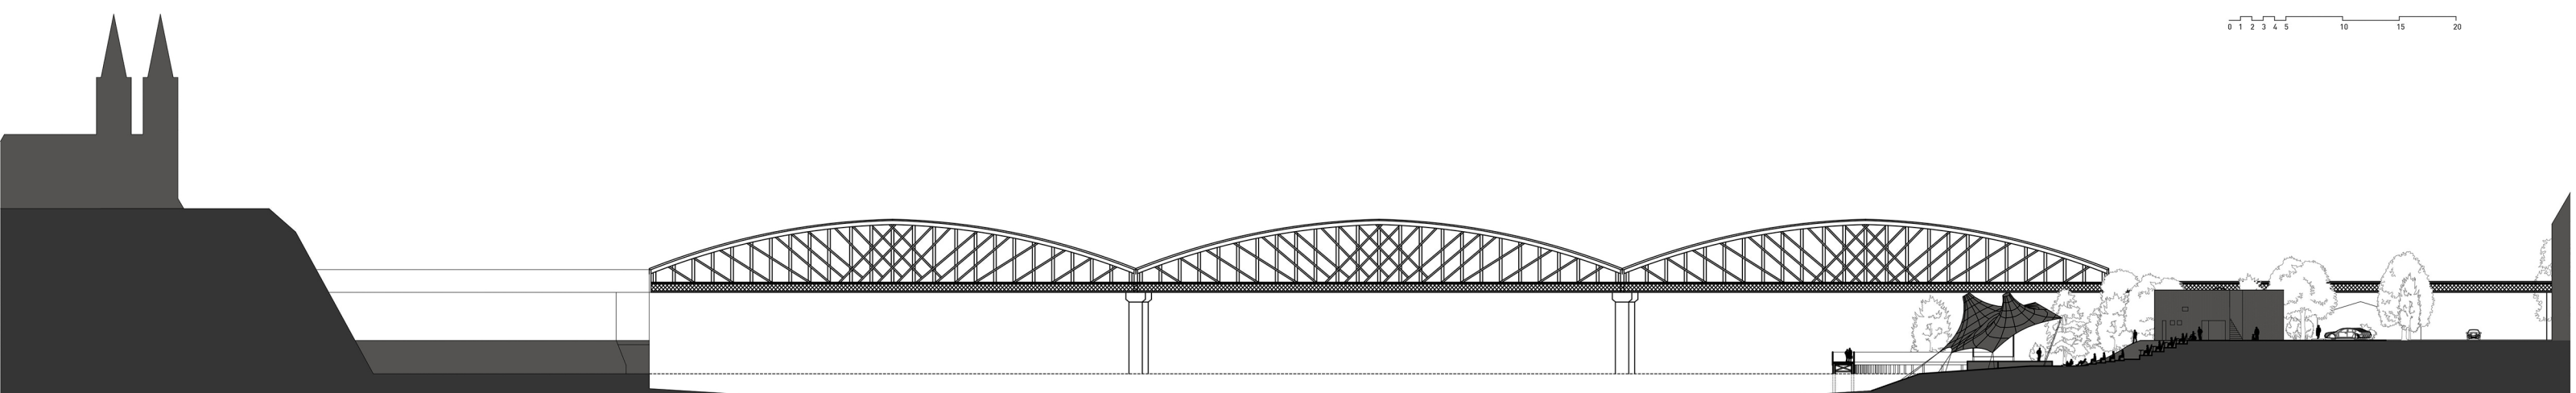

SITUACE

