VÝLETNÍ RESTAURACE

PRAHA • OSTROV ŠTVANICE

ateliér • Gleich • Němeček

TOMÁŠ KRUPIČKA
ARCHITEKTURA A STAVITELSTVÍ
FSv ČVUT V PRAZE
129ATV2 ZS 2015/2016

CÍLEM PRÁCE JE ZPŘÍSTUPNĚNÍ A ZATRAKTIVNĚNÍ LOKALITY PRAŽSKÉHO OSTROVA ŠTVANICE PRO OBYVATELE. ŽIJÍCÍ NEJEN V CENTRU MĚSTA, OSTROV V SOUČASNOSTI NENABÍZÍ DOSTATEK PROSTORU PRO AKTIVNÍ, NEBO PASIVNÍ TRÁVENÍ ČASU. PŘESTOŽE SE JEDNÁ O VELKOU ZELENOU PLOCHU BLÍZKO CENTRA MĚSTA, NENÍ MOC LIDMI VYHLEDÁVANÁ. A TO HLAVNĚ Z DŮVODU ŠPATNÉ DOPRAVNÍ OBSLUŽNOSTI A TO JAK INDIVIDUÁLNÍ, TAK HROMADNÉ.

NÁVRH POČÍTÁ SE ZLEPŠENÍM DOSTUPNOSTI LOKALITY. NOVÉ VZNIKNE TRAMVAJOVÁ ZASTÁVKA NA HLAVNÍCH MOSTECH V ÚROVNI OSTROVA ŠTVANICE. DALŠÍM DŮLEŽITÝM SPOJEM JE PROPOJENÍ MEZI VÝCHODNÍ ČÁSTÍ OSTROVA A RYCHLE SE ROZVÍJEJÍCÍ KARLÍNSKOU ČTVRTÍ LÁVKOU. NA OSTROV SE DÁ DOSTAT I PO VODĚ A TO POMOCÍ PŘÍVOZU, NEBO OSOBNÍ LODĚ, PRO KTERÉ JE VYSTAVĚNÝ MALÉ KOTVIŠTĚ. PĚŠÍ CESTY Z HOLEŠOVIC A TĚŠNOVA BUDOU UPRAVENY A ZPŘEHLEDNĚNY.

NOVÁ NÁPLŇ OSTROVA POČÍTÁ S VĚTŠÍM POHYBEM LIDÍ. MÍŘÍ MI ZA NOVÝM AKTIVITAMI. VE VÝCHODNÍ ČÁSTI OSTROVA VZNIKNE VÝLETNÍ RESTAURACE S ATRAKTIVNÍM VYHLÍDKEM. VENKOVNÍ HLEDIŠTĚ S PÓDIEM PRO MOŽNOST POŘÁDÁNÍ LETNÍHO DIVADLA ,NEBO TANEČNÍCH AKCÍ. OBYTNÉ MOLO S MOŽNOSTÍ ODPOČINKU PŘÍMO U VODY. PAVILÓN DŘEVA, DĚTSKÉ HŘIŠTĚ. DALŠÍ ZMÍNĚNÉ LOĎ, PRO KTERÉ JE VYSTAVĚNÝ MALÉ KOTVIŠTĚ. PĚŠÍ CESTY Z HOLEŠOVIC A TĚŠNOVA BUDOU UPRAVENY A ZPŘEHLEDNĚNY. JE ZÁZEMÍ PRO LIDI NAPŘ.: WC, INFORMACE, NEBO PŮJČOVNY.

SAMOTNÝ OBJEKT RESTAURACE JE UMÍSTĚN NAD TERÉNEM NA VELKÉ VYHLÍDKOVÉ TERASE, COŽ SLIBUJE KRÁSNÝ VÝHLED NA PRAHU Z NEOBVYKLÉ STRANY. POHLEDU A ZÁROVEŇ UMOŽŇUJE VOLNÝ PRŮTOK VODY PŘI POVODNÍCH, ANO BY BYL OBJEKT POŠKOZEN. NA TERASU SE Z OSTROVA ŠTVANICE VSTUPUJE TOČITOU RAMPOU. PŘÍMO NA TERASU JE NAPOJENA I LÁVKA VEDOUCÍ Z KARLÍNA NA OSTROV. CELÁ TATO PLATFORMA JE ZAVĚŠENA POMOCÍ TÁHEL NA DVOU PŘÍHRADOVÝCH OBLOUCÍCH.

VZHLED OBJEKTU JE OVLIVNĚN OKOLÍM A LOKALITOU. CÍLEM JE VYTVOŘIT MODERNÍ A ZÁROVEŇ TECHNICKÉNÍ STAVBU, KTERÁ BUDE ODKAZOVAT NA PRŮMYSLOVÉ DĚDICTVÍ ČTVRTÍ KARLÍNA A HOLEŠOVIC, MEZI KTERÝMI JE SEVŘENA. A ZÁROVEŇ BUDE PŮSOBIT PATŘIČNĚ K MODERNÍ A RYCHLE SE VYVÍJEJÍCÍM LOKALITĚM. STAVBA NA SEBE V DANÉ LOKALITĚ STRNÁVHÁ POZORNOST, ALE ZÁROVEŇ NIJAK NERUŠÍ PŘI POHLEDU NA BLÍZKÉ STARÉ MĚSTO, JEHOŽ NEVSTUPUJE DO PANORAMATU PRAHY.

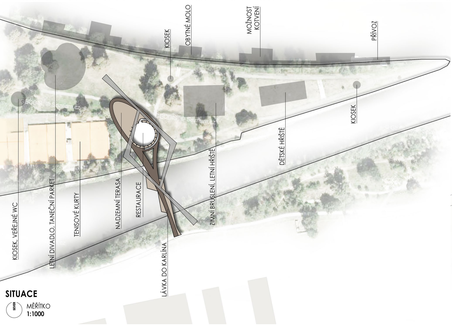

SITUACE

MĚŘÍTKO 1:1000

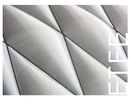

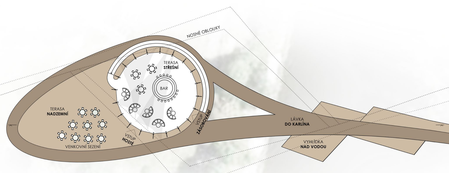

POHLED SHORA

MĚŘÍTKO 1:300

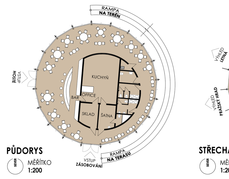

PŮDORYS

MĚŘÍTKO 1:200

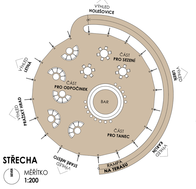

STŘECHA

MĚŘÍTKO 1:200

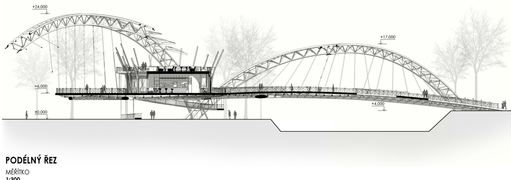

PODÉLNÝ ŘEZ

MĚŘÍTKO 1:300

POHLED VÝCHODNÍ

MĚŘÍTKO 1:500

POHLED ZÁPADNÍ

MĚŘÍTKO 1:500

POHLED JIŽNÍ

MĚŘÍTKO 1:500

POHLED SEVERNÍ

MĚŘÍTKO 1:500

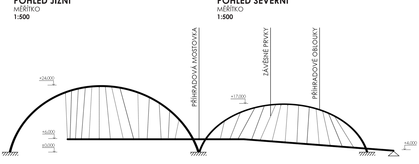

STATICKÉ SCHÉMA

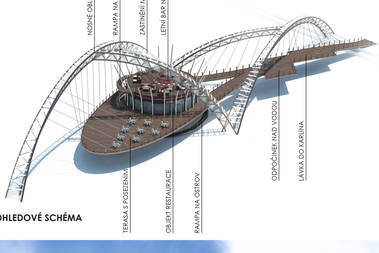
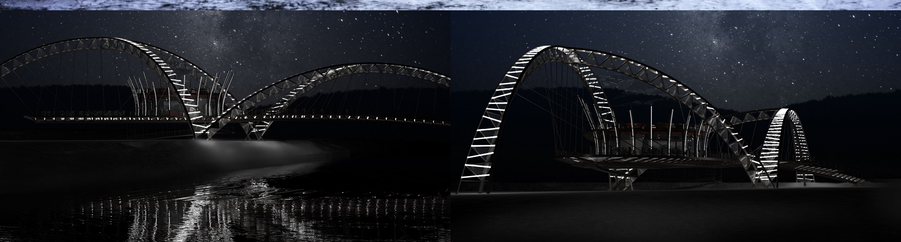
NADHLEDOVÉ SCHÉMA