



Střední odborná škola a odborné učiliště Bohdalec


Nová městská čtvrť Bohdalec - Slatiny

ateliér: Jirán, Novotná




Jan Červenka

A+S FSv ČVUT v Praze
2016 / 2017

Návrh novou urbanistickou osou zakládá novou městskou čtvrť Nové Slatiny mezi dvěma významnými přestupními uzly veřejné dopravy - železniční zastávkou Eden a Zahradní město. Zastavba překonává jednotící urbanistickou strukturu banéru železničního koridoru a spojuje fak mosty, pěšími lávkami, podjezdy a parkovou platformou lokality Pod Vrchou a Na Slatinách. Brownfieldové území Pod Bohdalcem je sjednoceno převládající geometrií stávající uliční sítě, umožňující její postupnou transformaci v přiměřenou městskou čtvrť. Za stadiónem Eden je založen nový městský park, spojující lokality Nových Vršovic, Starých Strašnic s novou čtvrtí Nové Slatiny, v ukončené drážní promenádě na místě rušné železniční trati.

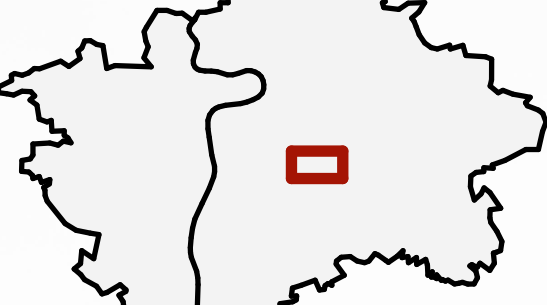

Hlavní myšlenkou návrhu lokality č. 4 bylo vytvoření dostatečně prostorného městského parku. Na území parku bude ponechána většina stávajících budov, budovy ve špatném stavu budou do budoucna odstraněny. V parku je navrženo dostatek odpočinkových míst, restaurace, školka a další veřejná sezónní vybavenost. Ve střední části parku je navržen recipient. Park je ze severní strany vymezen výškovými budovami a z jižní strany je ukončen drážní promenádou na místě rušné železniční trati.

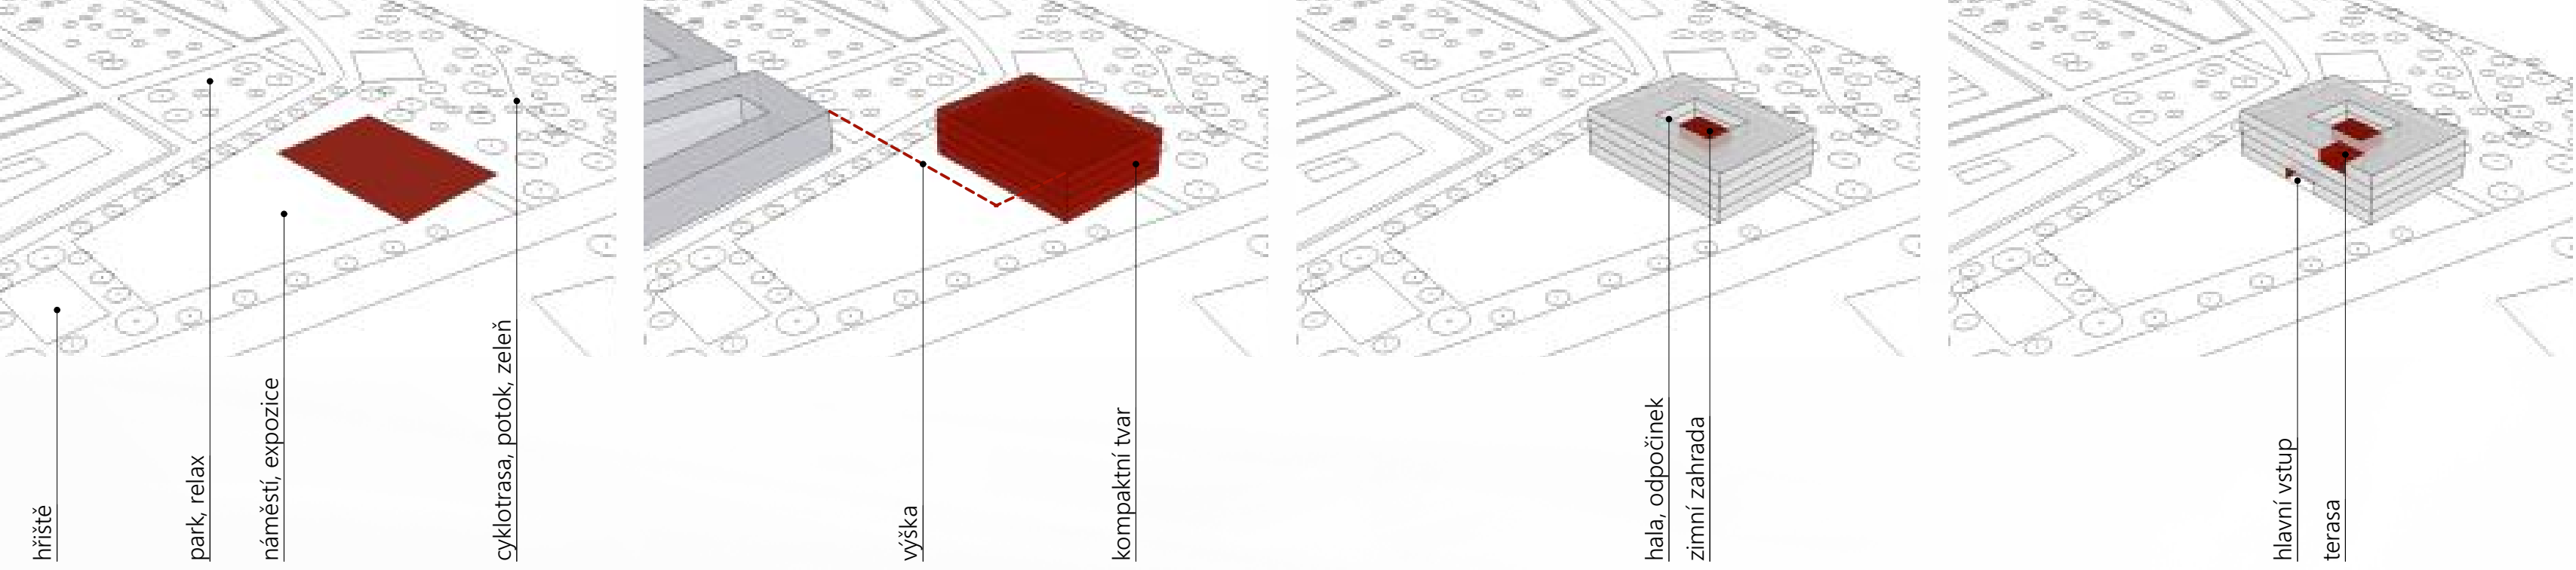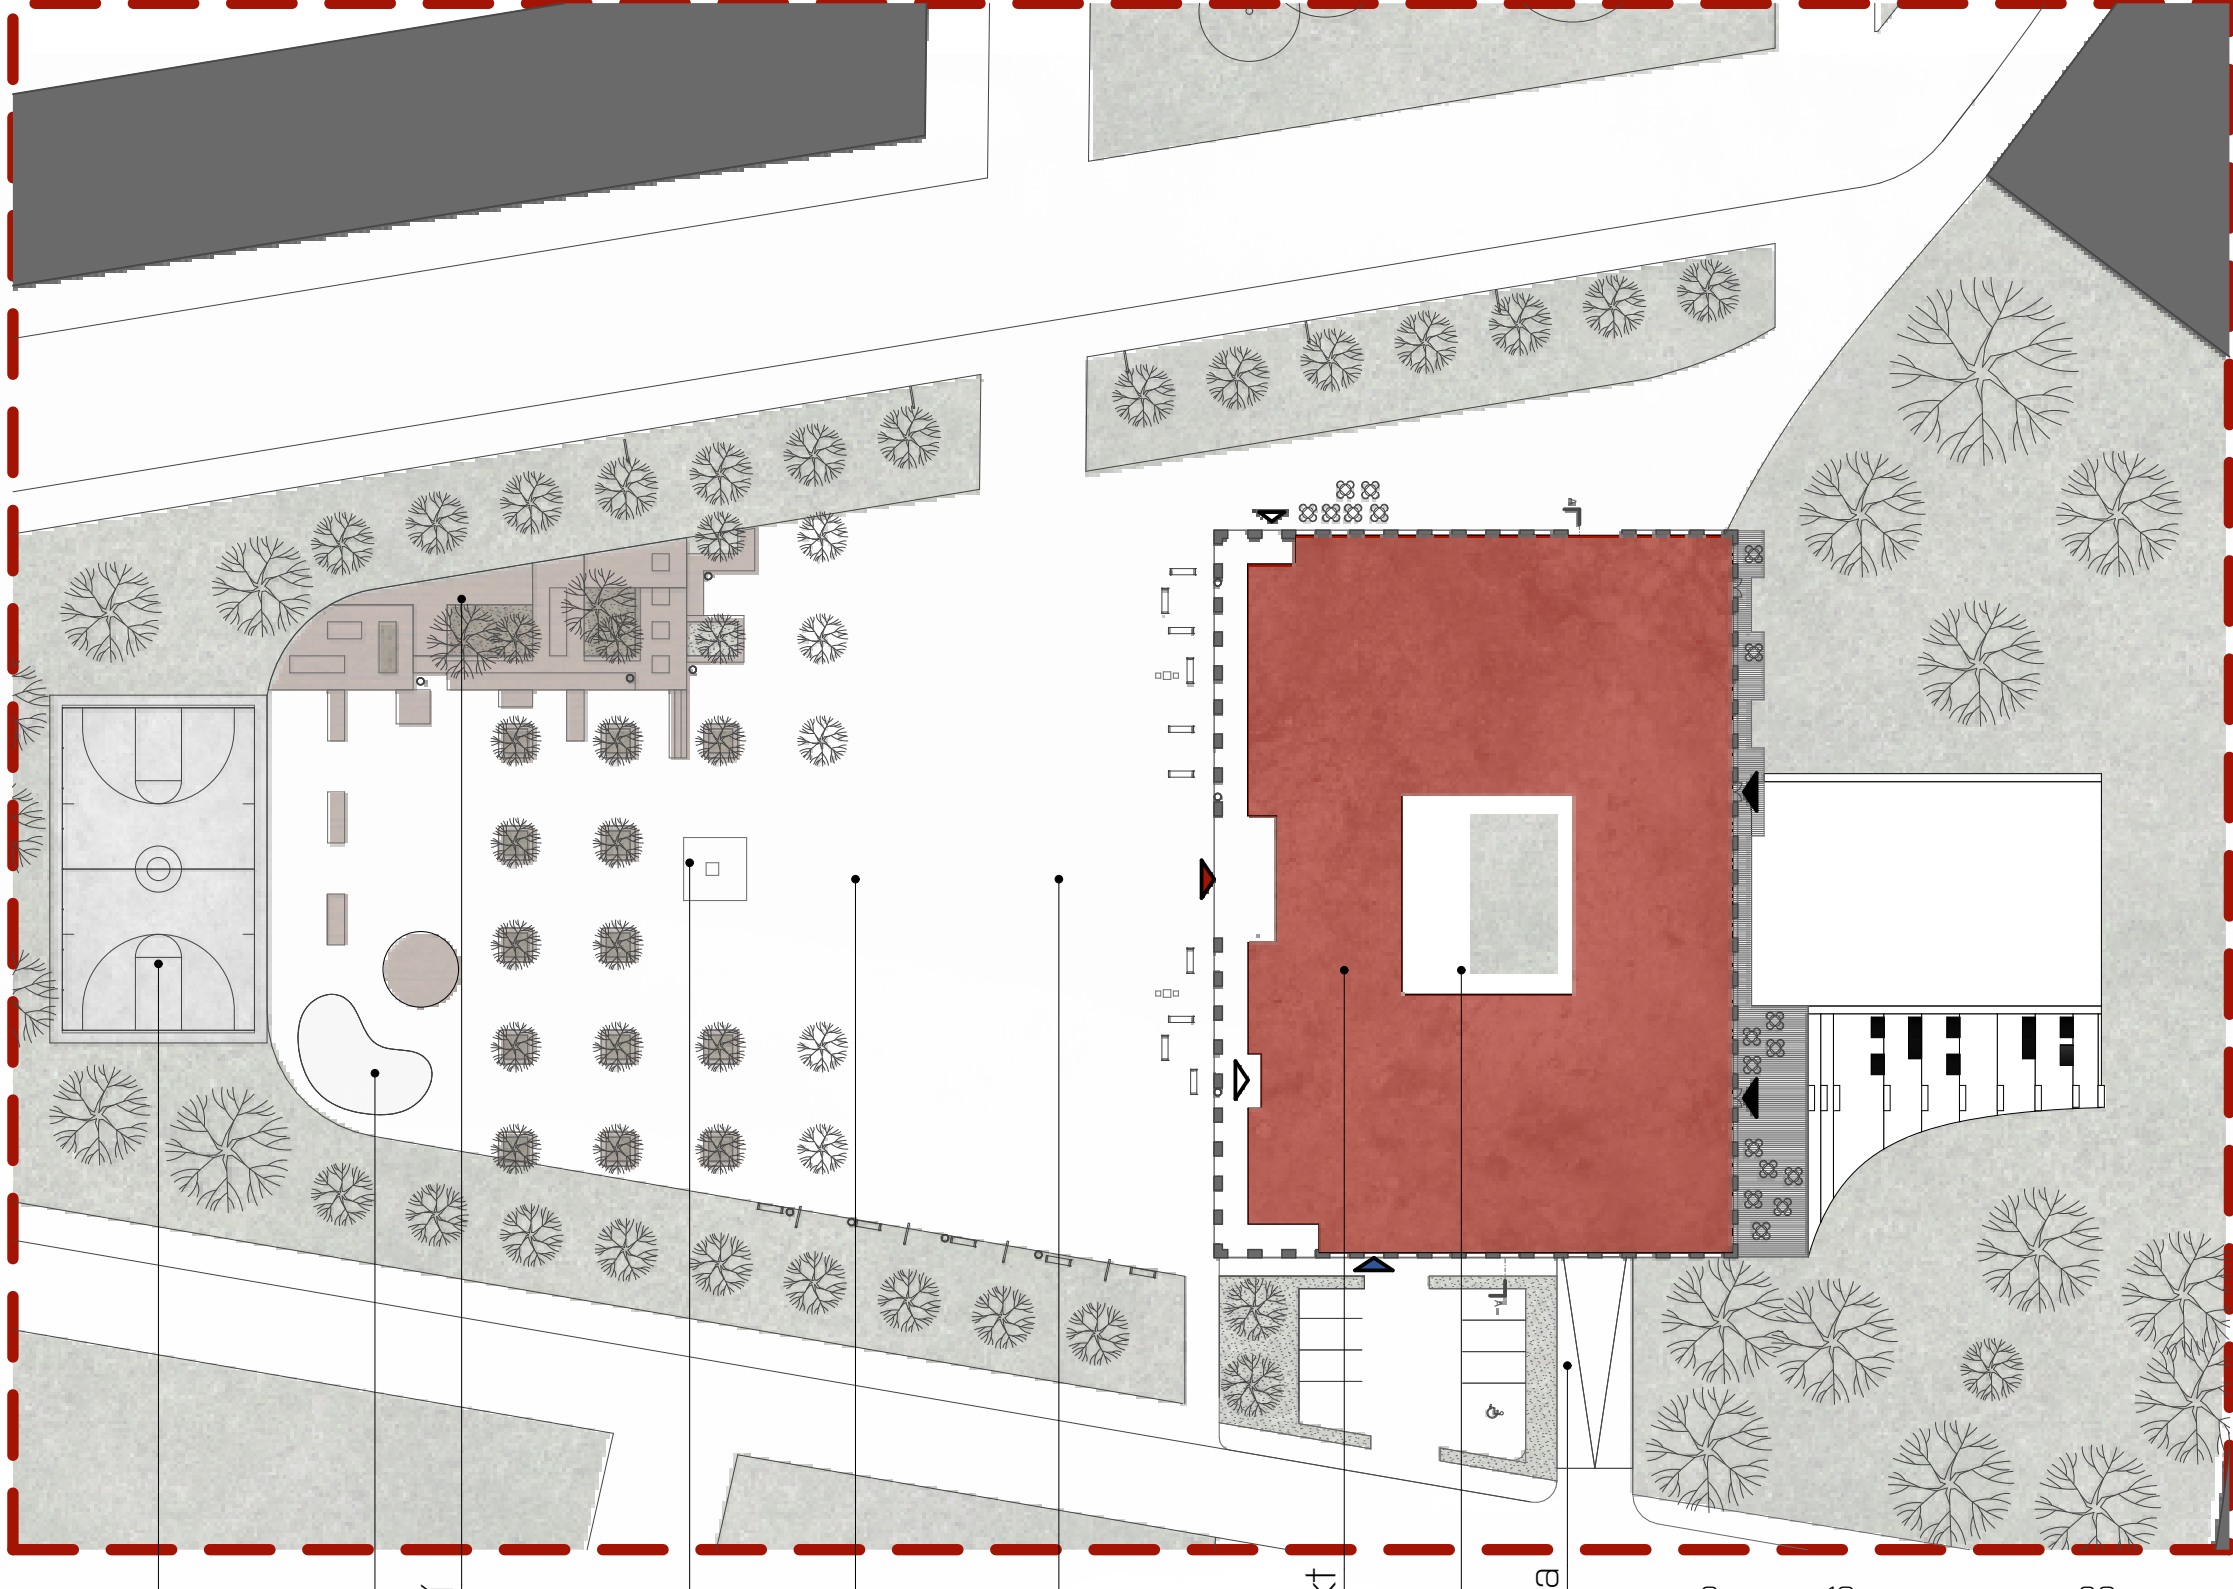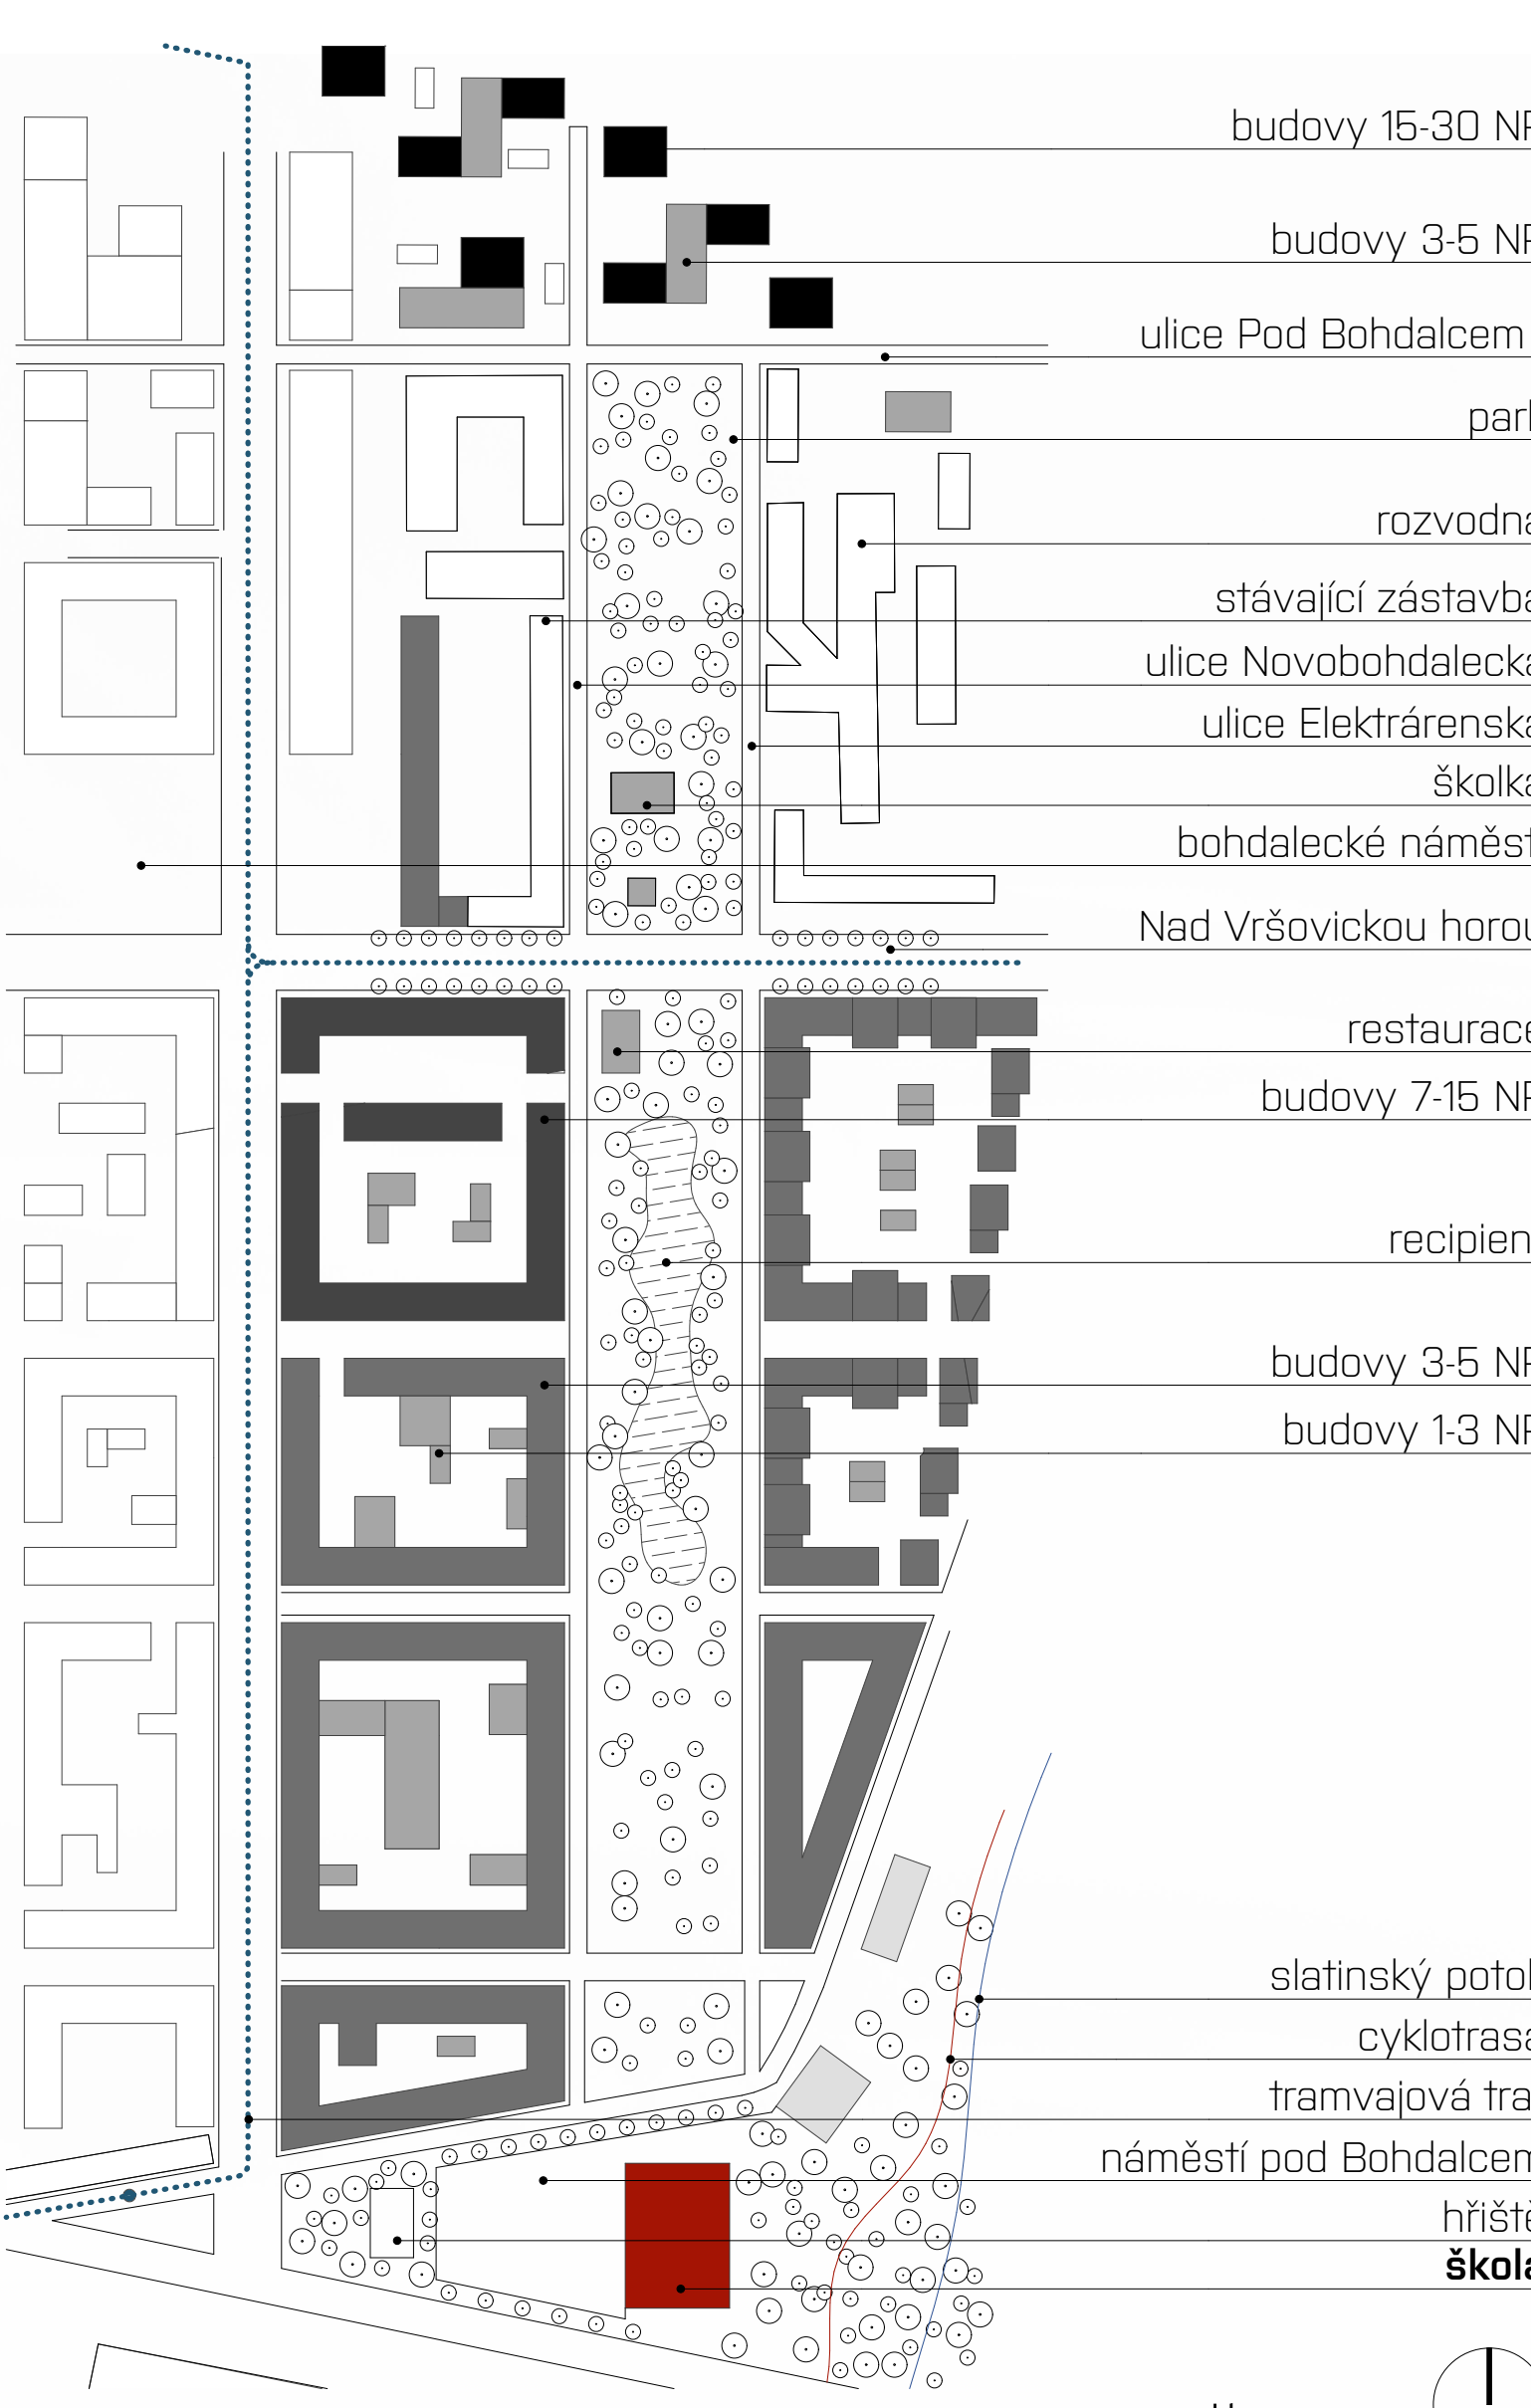

Předmětem návrhu je projekt nové řemeslné školy pro lokalitu Bohdalec-Slatiny. Studijní obory budou spíše řemeslného charakteru (truhlář, klempíř, umělecký sklář, rytec), ale i multimediální obory jako užité fotografie či sochařství. Celkem čtyři učňovské (3-leté) obory a tři maturitní (4-leté) obory. Škola je schopna pojmout cca 650 studentů. Jednoduchý ortogonální tvar hledá inspiraci v striktně navržené budoucí zastávce dané lokality. Hmotu objektu je navržena jako kvádř, jenž veškerou svou energii vkládá do vnitřního prostoru sloužícímu jako komunikační uzel obsluhující celou budovu. Hlavní myšlenkou budovy je vytvoření příjemného místa pro studenty s dostatkem místa pro studium, volný čas i relax. Objekt svými fasádami reaguje a jasně určuje hranice přilehlého veřejného prostoru. Součástí objektu je atrium procházející přes 3 podlaží a v něm umístěná zimní zahrada. Čtvrté nadzemní podlaží je otevřené do exteriéru. Fasáda je místy zatlačena do objektu, tvořící tak prostory pro odpočinek rychlé načerpání energie.

