
VYTVORENO VE VYUKOVÉM PRODUKTU SPOLEČNOSTI AUTODESK

VYTVORENO VE VYUKOVÉM PRODUKTU SPOLEČNOSTI AUTODESK

NUSELSKÁ 18 , č. p. 64 , č. parc. 572

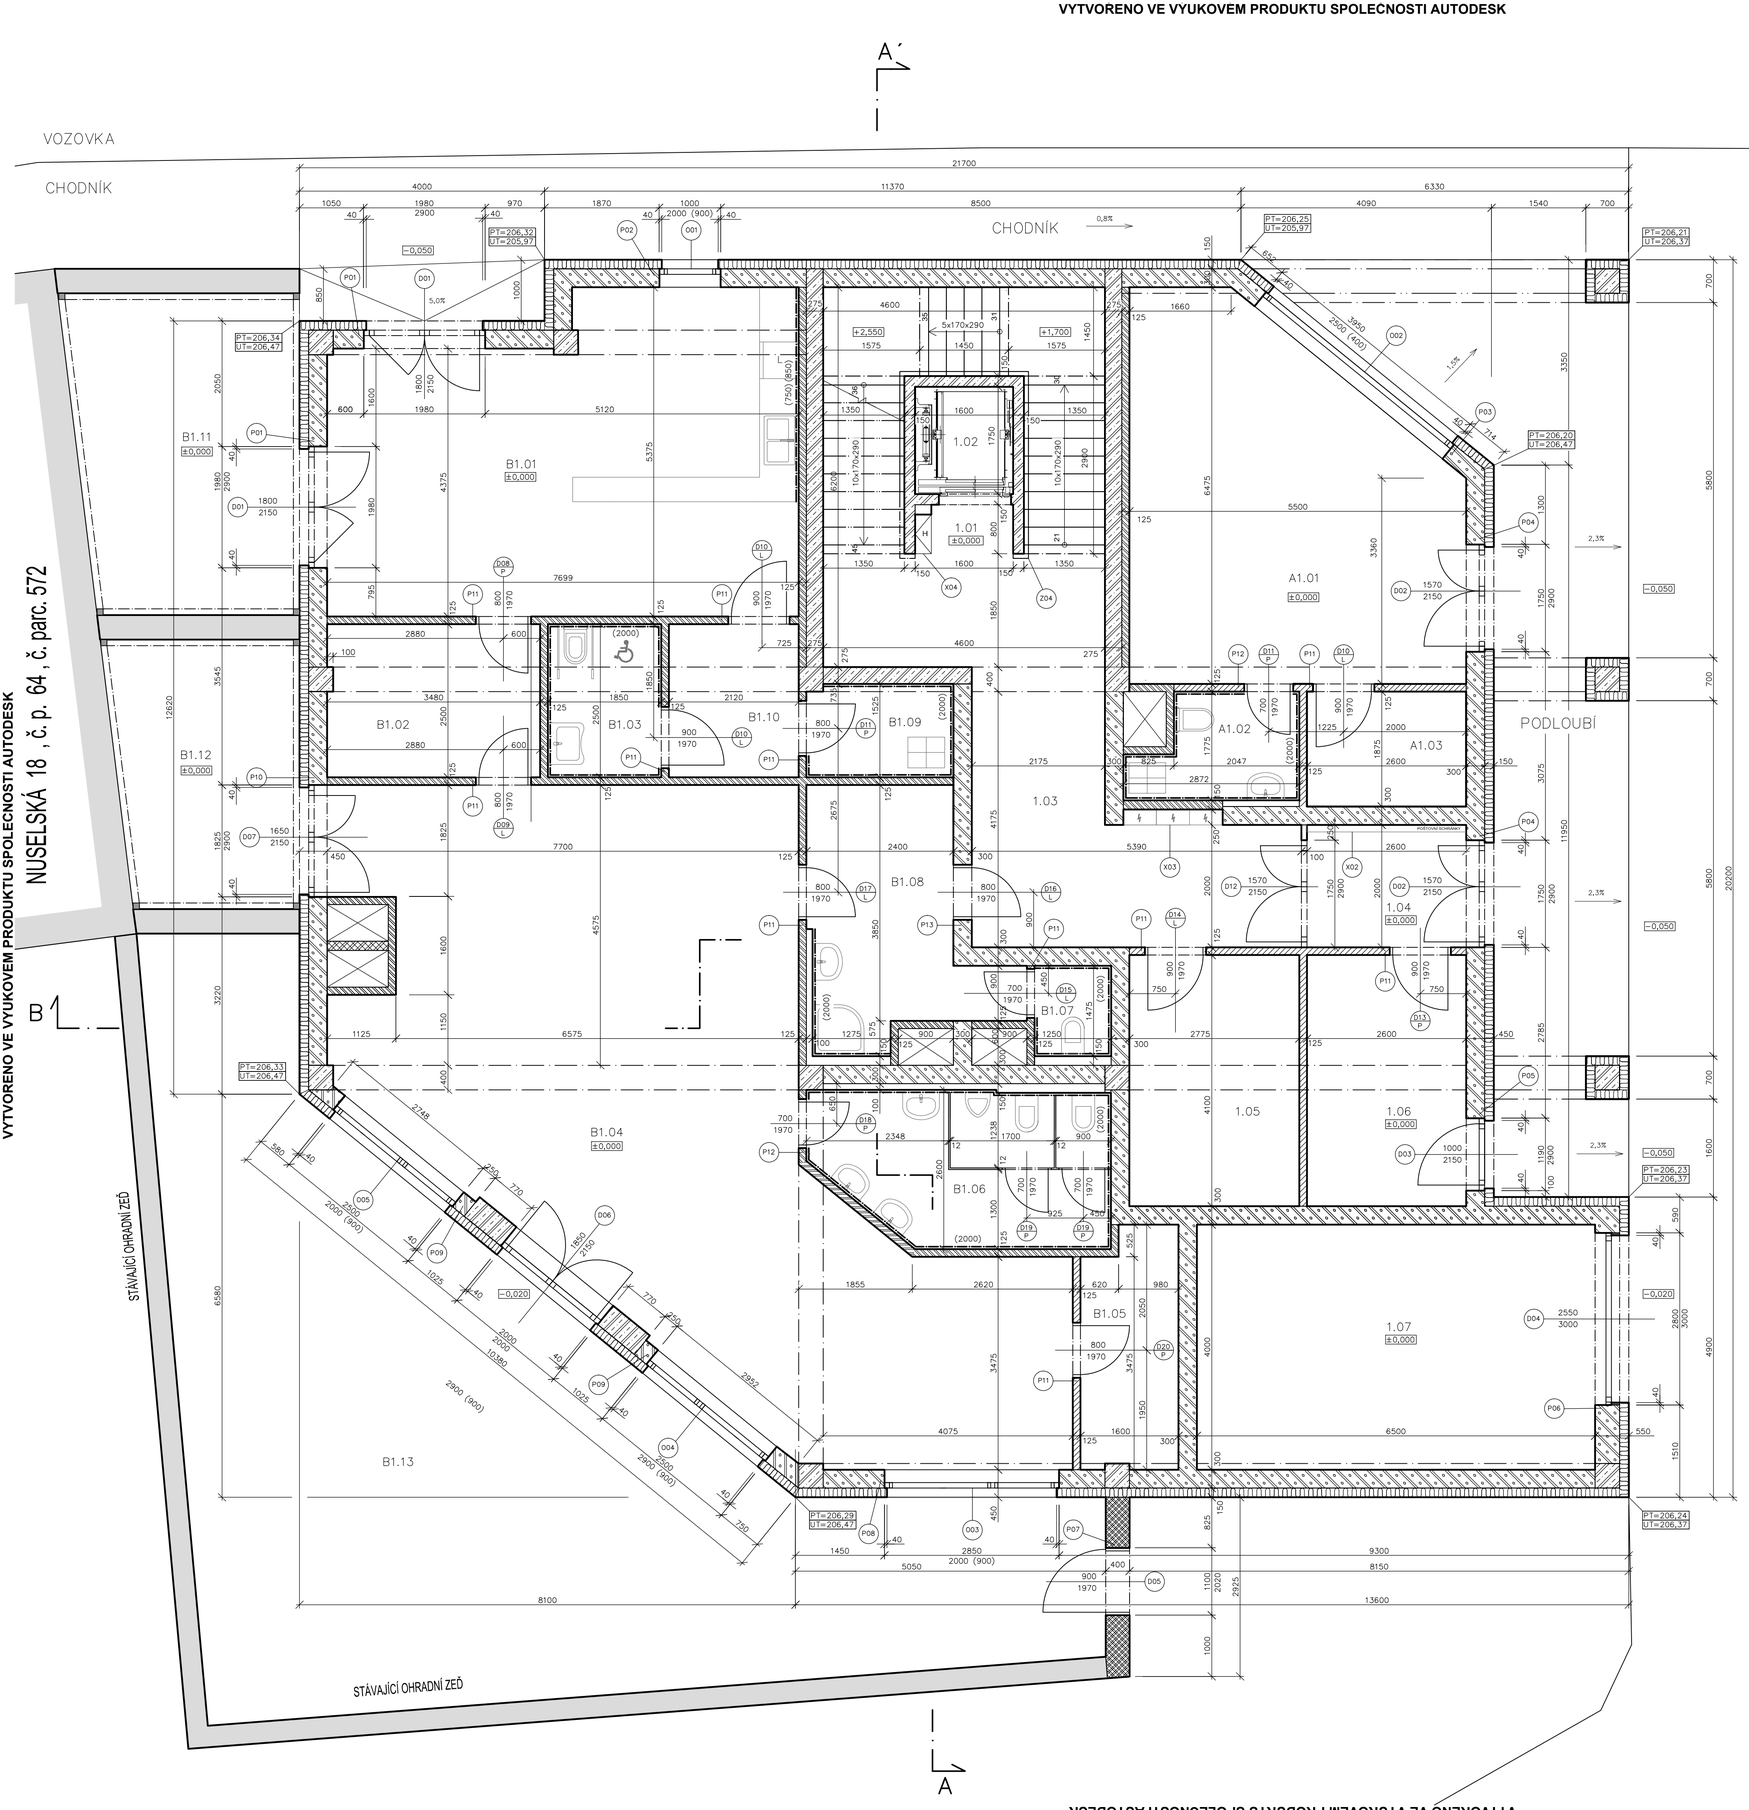

TABULKA MÍSTNOSTÍ

Č.M	NÁZEV MÍSTNOSTÍ	PLOCHA m²	PODLAHA	STĚNY	STROP
	SPOLEČNÉ PROSTORY 96,64 m²				
1.01	SCHODIŠTĚ	23,85	KERAM. DLAŽBA	OMÍTKA	OMÍTKA
1.02	VÝTAH (630 kg)	2,80			
1.03	CHODBA	16,77	KERAM. DLAŽBA	OMÍTKA	SDK – KNAUF
1.04	ZÁDVEŘÍ	5,20	KERAM. DLAŽBA	OMÍTKA	SDK – KNAUF
1.05	KOČÁRKÁRNA/KOLÁRNA	11,36	KERAM. DLAŽBA	OMÍTKA	SDK – KNAUF
1.06	POPELNICE	10,66	KERAM. DLAŽBA	OMÍTKA	SDK – KNAUF
1.07	AUTOMOBILOVÝ VÝTAH	26,00	KERAM. DLAŽBA	OMÍTKA	SDK – KNAUF
	NEBYTOVÉ PROSTORY – PRODEJNA 38,83 m²				
A1.01	PRODEJNÍ PROSTOR	29,61	KERAM. DLAŽBA	OMÍTKA	SDK – KNAUF
A1.02	HYGIENICKÉ ZÁZEMÍ	4,35	KERAM. DLAŽBA	KERAM. OBKLAD	SDK – KNAUF
A1.03	SKLAD	4,87	KERAM. DLAŽBA	OMÍTKA	SDK – KNAUF
	NEBYTOVÉ PROSTORY – DĚTSKÉ CENTRUM 258,55 m²				
B1.01	RECEPCE	37,31	KAM.KOBEREC	OMÍTKA	SDK – KNAUF
B1.02	ŠATNA	4,63	KAM.KOBEREC	OMÍTKA	SDK – KNAUF
B1.03	WC – NÁVŠTĚVNÍCI	5,20	KAM. KOBEREC	OMÍTKA	SDK – KNAUF
B1.04	TŘÍDA A HERNA	76,00	KAM.KOBEREC	OMÍTKA	SDK – KNAUF
B1.05	SKLAD HRAČEK	6,03	KAM.KOBEREC	OMÍTKA	SDK – KNAUF
B1.06	WC A UMÝVÁRNA–DĚTI	11,56	KAM.KOBEREC	KERAM. OBKLAD	SDK – KNAUF
B1.07	WC – ZAMĚSTNANCI	1,84	KAM.KOBEREC	KERAM. OBKLAD	SDK – KNAUF
B1.08	ZÁZEMÍ – ZAMĚSTNANCI	10,90	KAM.KOBEREC	OMÍTKA	SDK – KNAUF
B1.09	ODPOČINKOVÁ MÍSTNOST	3,62	KAM. KOBEREC	KERAM. OBKLAD	SDK – KNAUF
B1.10	PŘEDSÍŇ WC (PŘEBAL. PULT)	5,03	KAM. KOBEREC	OMÍTKA	SDK – KNAUF
B1.11	POSEZENÍ – RODIČE	19,03	KAM. KOBEREC	OMÍTKA	ČIRÉ SKLO
B1.12	ZIMNÍ ZAHRADA	13,12	KAM. KOBEREC	OMÍTKA	ČIRÉ SKLO
B1.13	DĚTSKÉ HŘIŠTĚ	94,28	TRÁVA		

LEGENDA ZNAČENÍ HMOT

- ŽELEZOBETON C 30/37, XC1
- ZDIVO Z CIHEL POROTHERM 40 P+D 247x400x238 mm, P 10, tl. 400 mm
- ZDIVO Z CIHEL POROTHERM 30 AKU SYM 247x400x238 mm, P 10, tl. 300 mm
- ZDIVO Z PŘÍČKOVEK POROTHERM 14 P+D 497x140x238 mm, P8, tl. 150 mm
- ZDIVO Z PŘÍČKOVEK POROTHERM 11,5 AKU 497x115x238 mm, P8, tl. 125 mm
- ZDIVO Z PŘÍČKOVEK POROTHERM 11,5 P+D 497x115x238 mm, P8, tl. 125 mm
- TEPELNÁ IZOLACE – ROCKWOOL AIRROCK HD, tl. 180 mm
- TEPELNÁ IZOLACE – ROCKWOOL FRONTROCK MAX E, tl. 150 mm

LEGENDA ZNAČENÍ

- (D00) VIZ TABULKY – VÝPLNĚ DVEŘÍ
- (O00) VIZ TABULKY – VÝPLNĚ OKEN
- (P00) VIZ TABULKY – PŘEKLADY
- (K00) VIZ TABULKY – KLEMPÍŘSKÉ VÝROBKY
- (Z00) VIZ TABULKY – ZÁMEČNICKÉ VÝROBKY
- (X00) VIZ TABULKY – OSTATNÍ VÝROBKY

POZNÁMKA: KONSTRUKČNÍ VÝŠKA PODLAŽÍ JE 4,25 m
ROZMĚRY ŠACHET A SLOUPŮ – viz VÝKRES TVARU DESKY 1.NP

±0,000 = 206,47 m.n.m. Bpv
Kótováno v milimetrech, výškové kóty v metrech

Zpracoval: LUCIE JANOVIČOVÁ	Konzultant: doc. Ing. Eva Bugetová, CSc. Ing. arch. Petra Novotná	Školní rok: ZS 2016/2017	Fakulta stavební ČVUT
Předmět: ATV4 - ARCHITEKTONICKO - STAVEBNÍ ŘEŠENÍ			
Stupeň: DOKUMENTACE PRO PROVEDENÍ STAVBY		Datum	2016 -12
Výkres: PŮDORYS 1. NP		Měřítko	M 1:50
		Číslo výkresu	D.1.1.3

VYTVORENO VE VYUKOVÉM PRODUKTU SPOLECNOSTI AUTODESK

VYTVORENO VE VYUKOVÉM PRODUKTU SPOLECNOSTI AUTODESK