




Dobíjecí stanice

Škoda auto | Mladá Boleslav

Sára Rajniak

Ing.arch. Eva Linhartová | prof.Ing.arch. Michal Hlaváček | Ing.arch. Jolana Hrochová

AMG 2 | ZS 2021/2022 | ČVUT FSv | k129

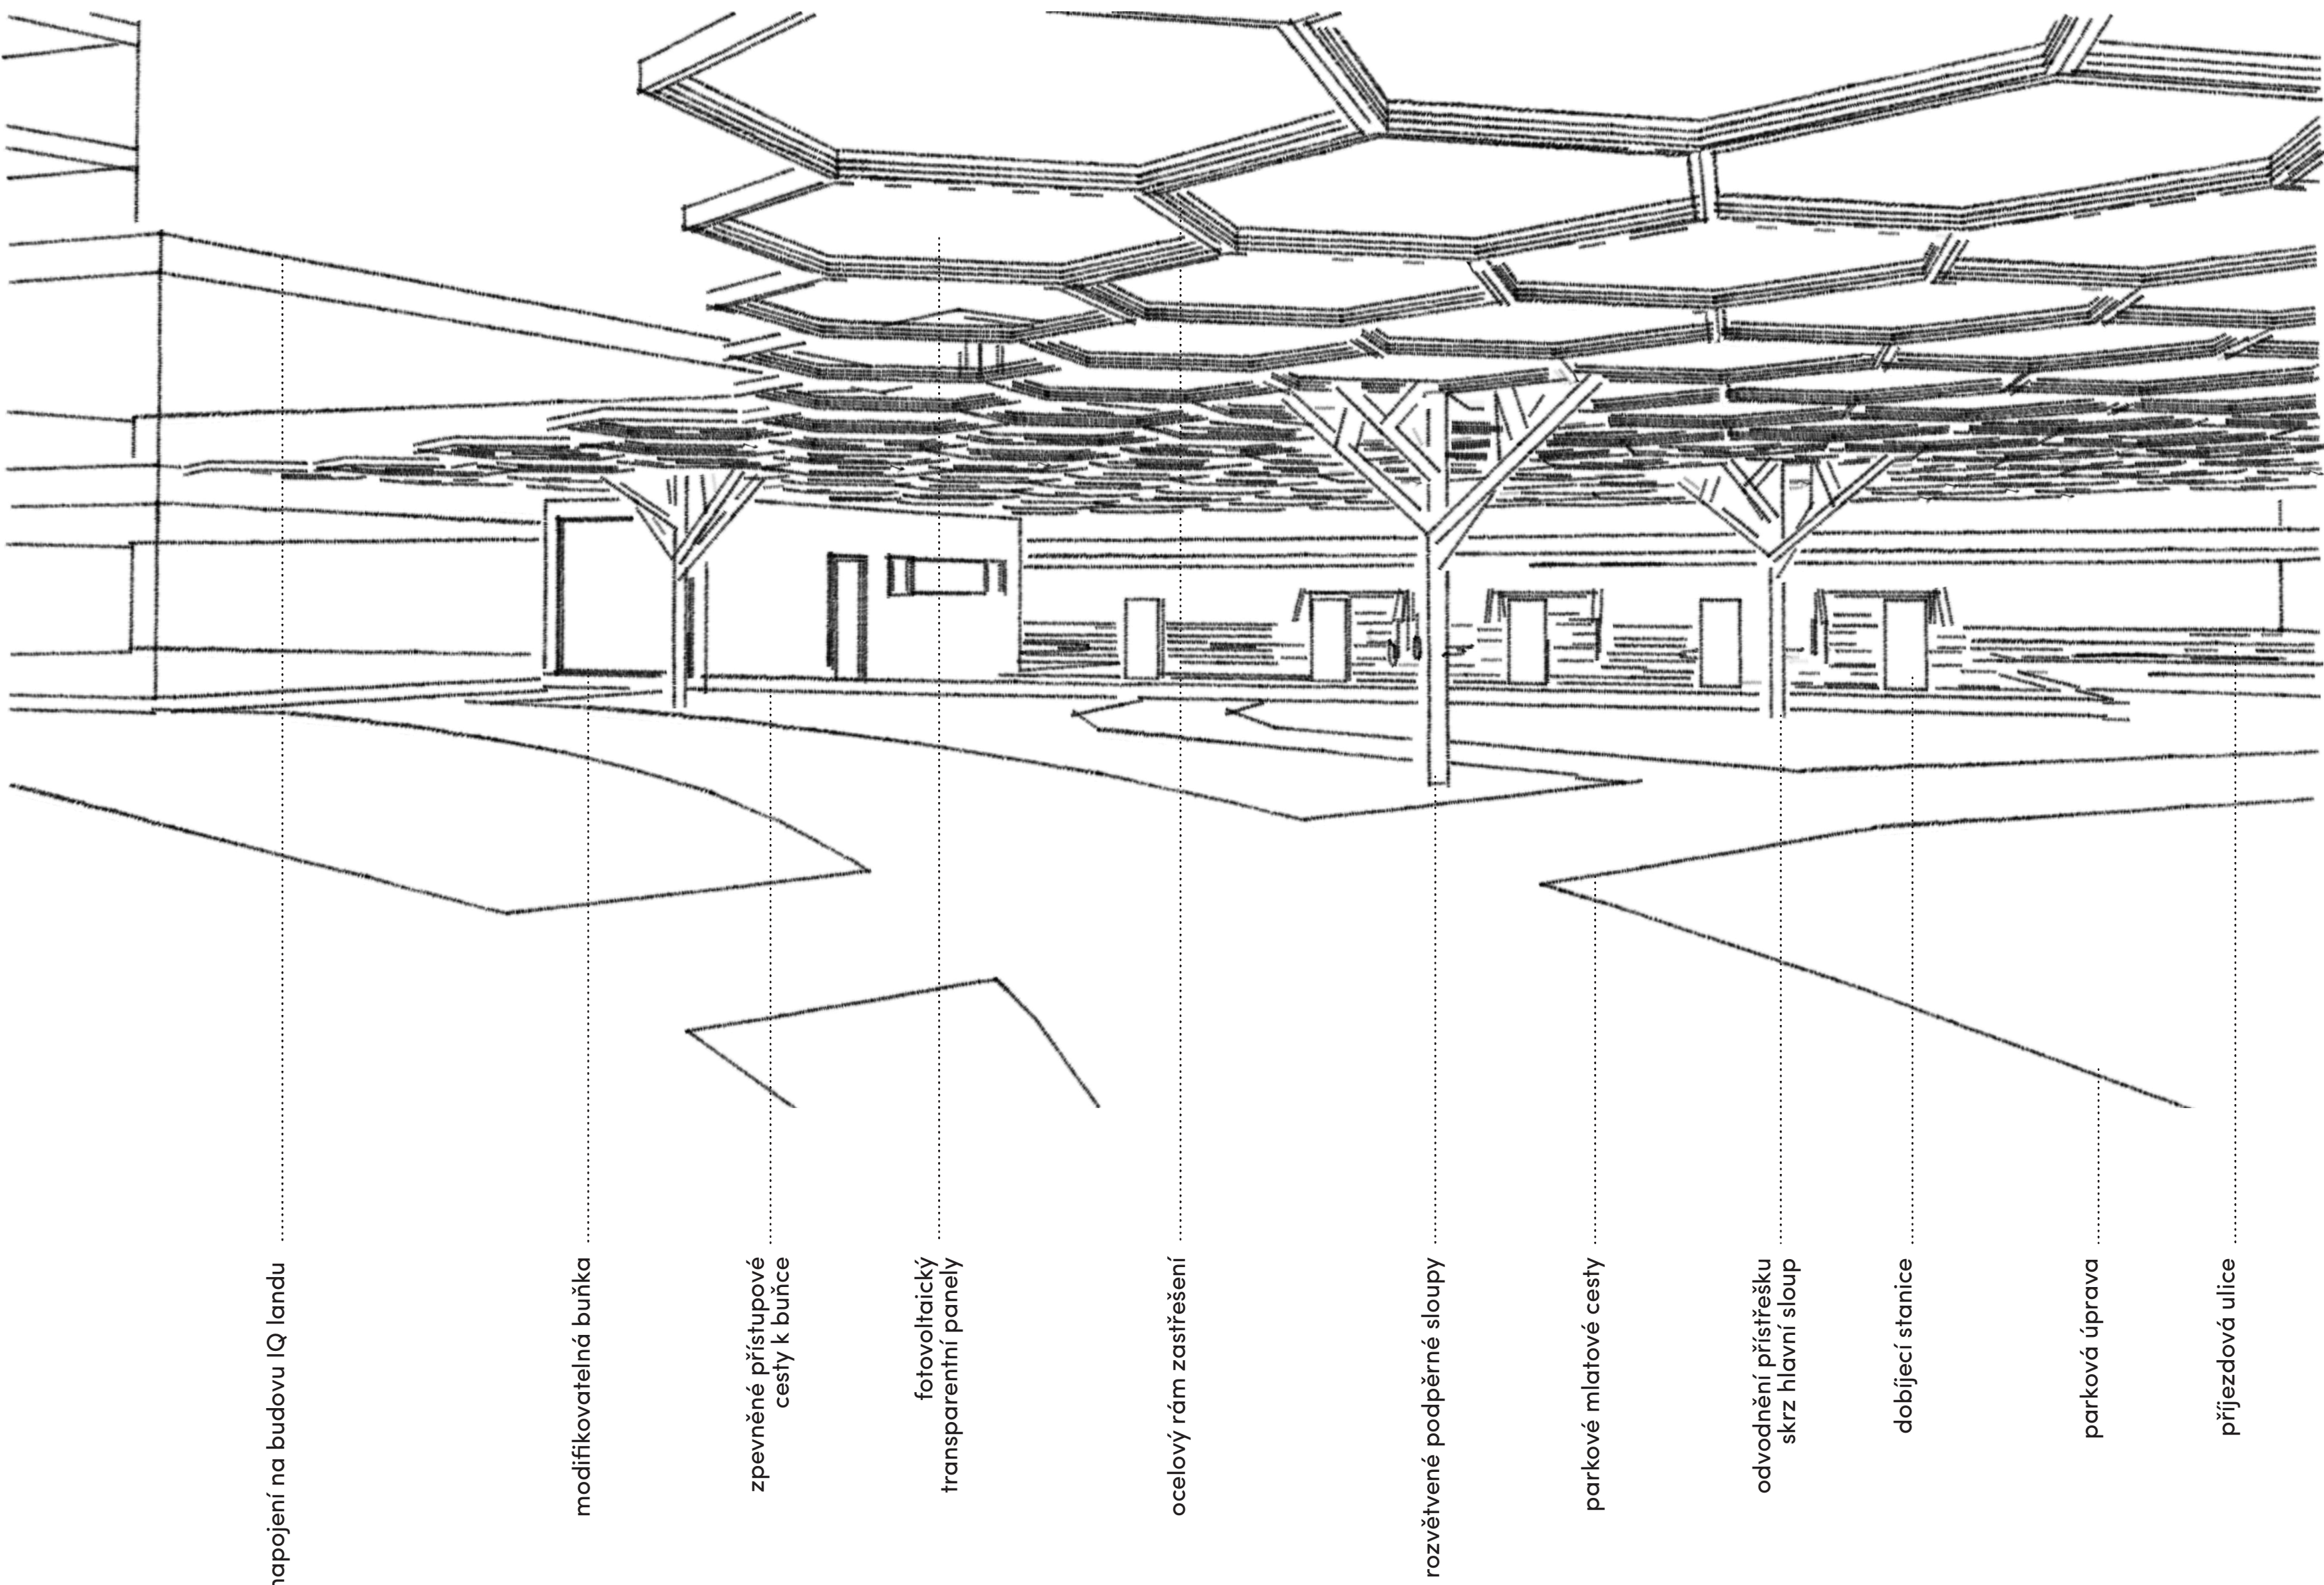

napojení na budovu IQ landu

modifikovatelná buňka

zpevněné přístupové
cesty k buňce

fotovoltaický
transparentní panel

ocelový rám zastřešení

rozvěšené podpěrné sloup

parkové mlátové cesty


odvodnění přístežku
skrz hlavní sloup

dobíjecí stanice


parková úprava

příjezdová ulice

Pohled, 1_250

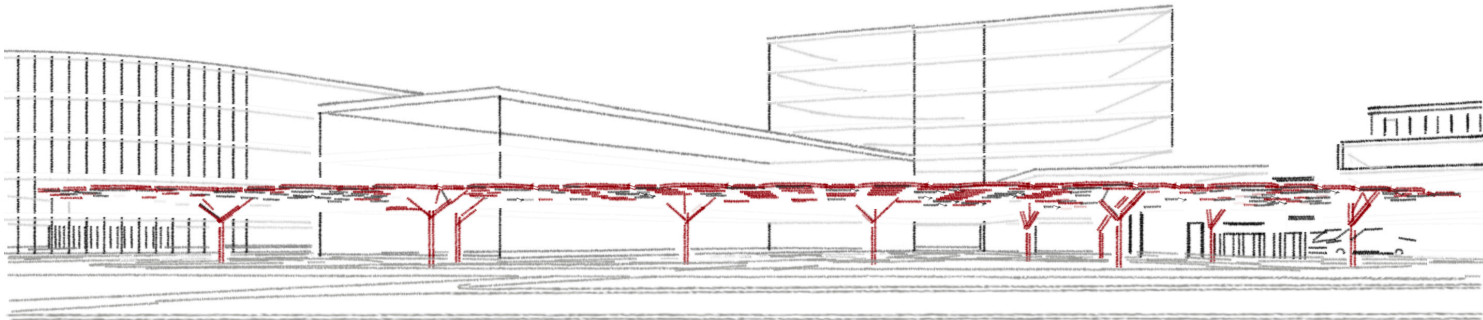

Púdorys, 1_600

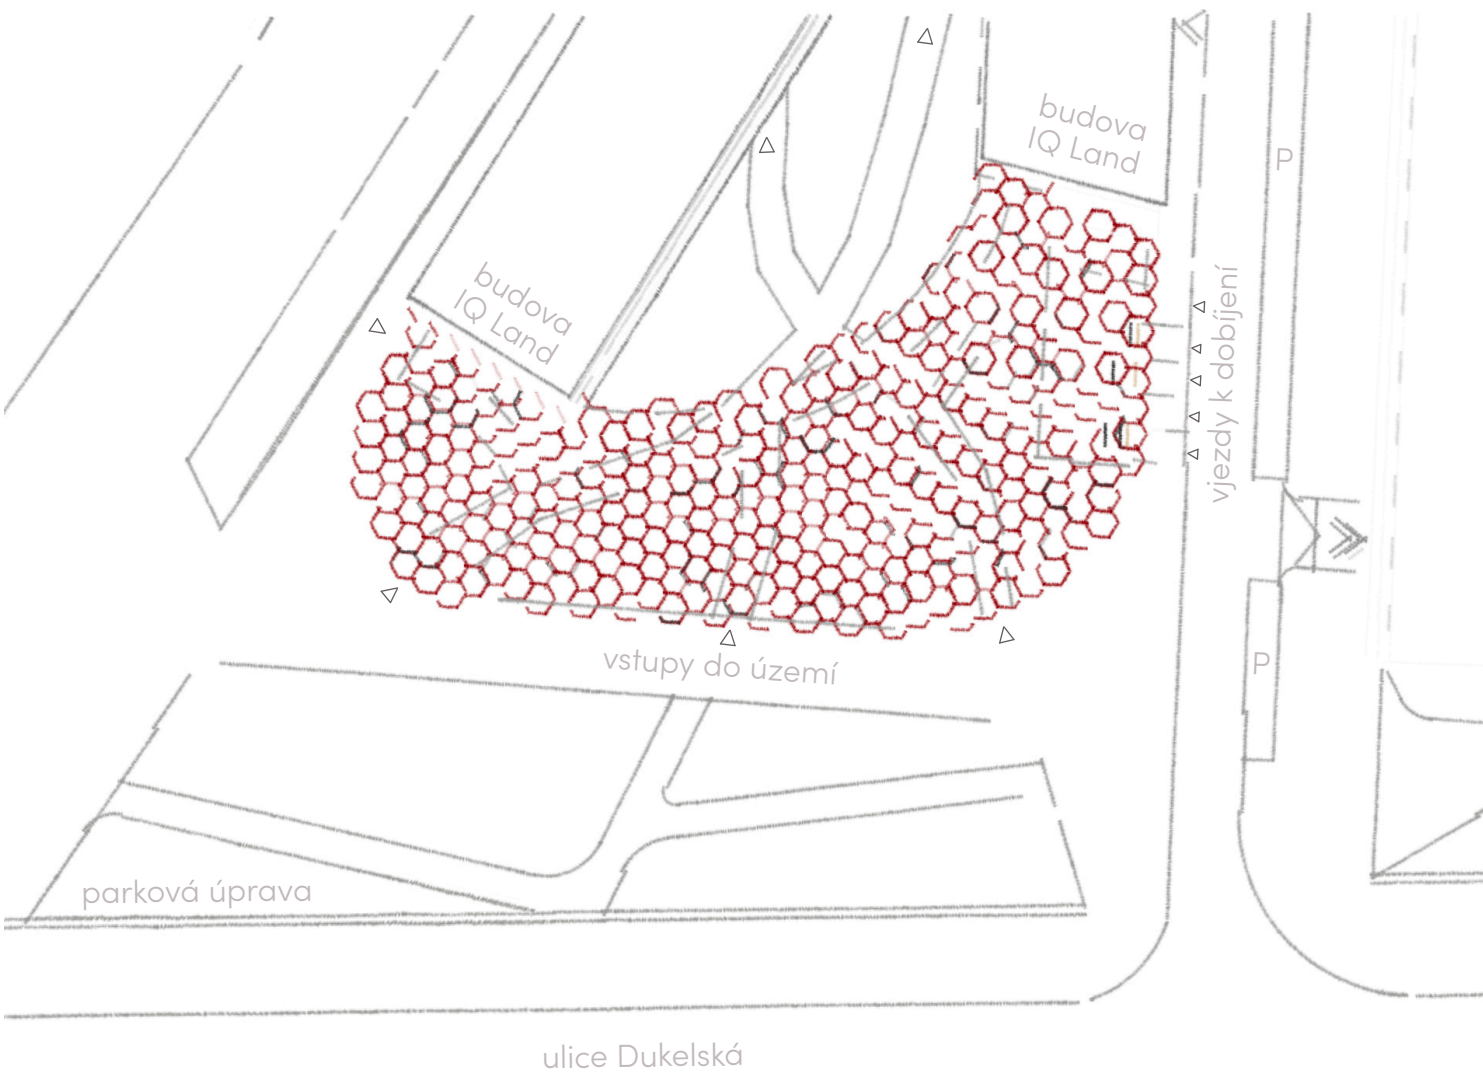

Púdorys modulární buňky, 1_50

