




# NÁVRH MONOLITICKÉHO MOBILIÁŘE

Bc. MAYIA\_ZHYBURTOVICH  
129AMG2  
ZS 2021/2022  
VEDOUČÍ ATELIÉRU: Kotas - Hajek - Souček




## POHLEDY M 1:10

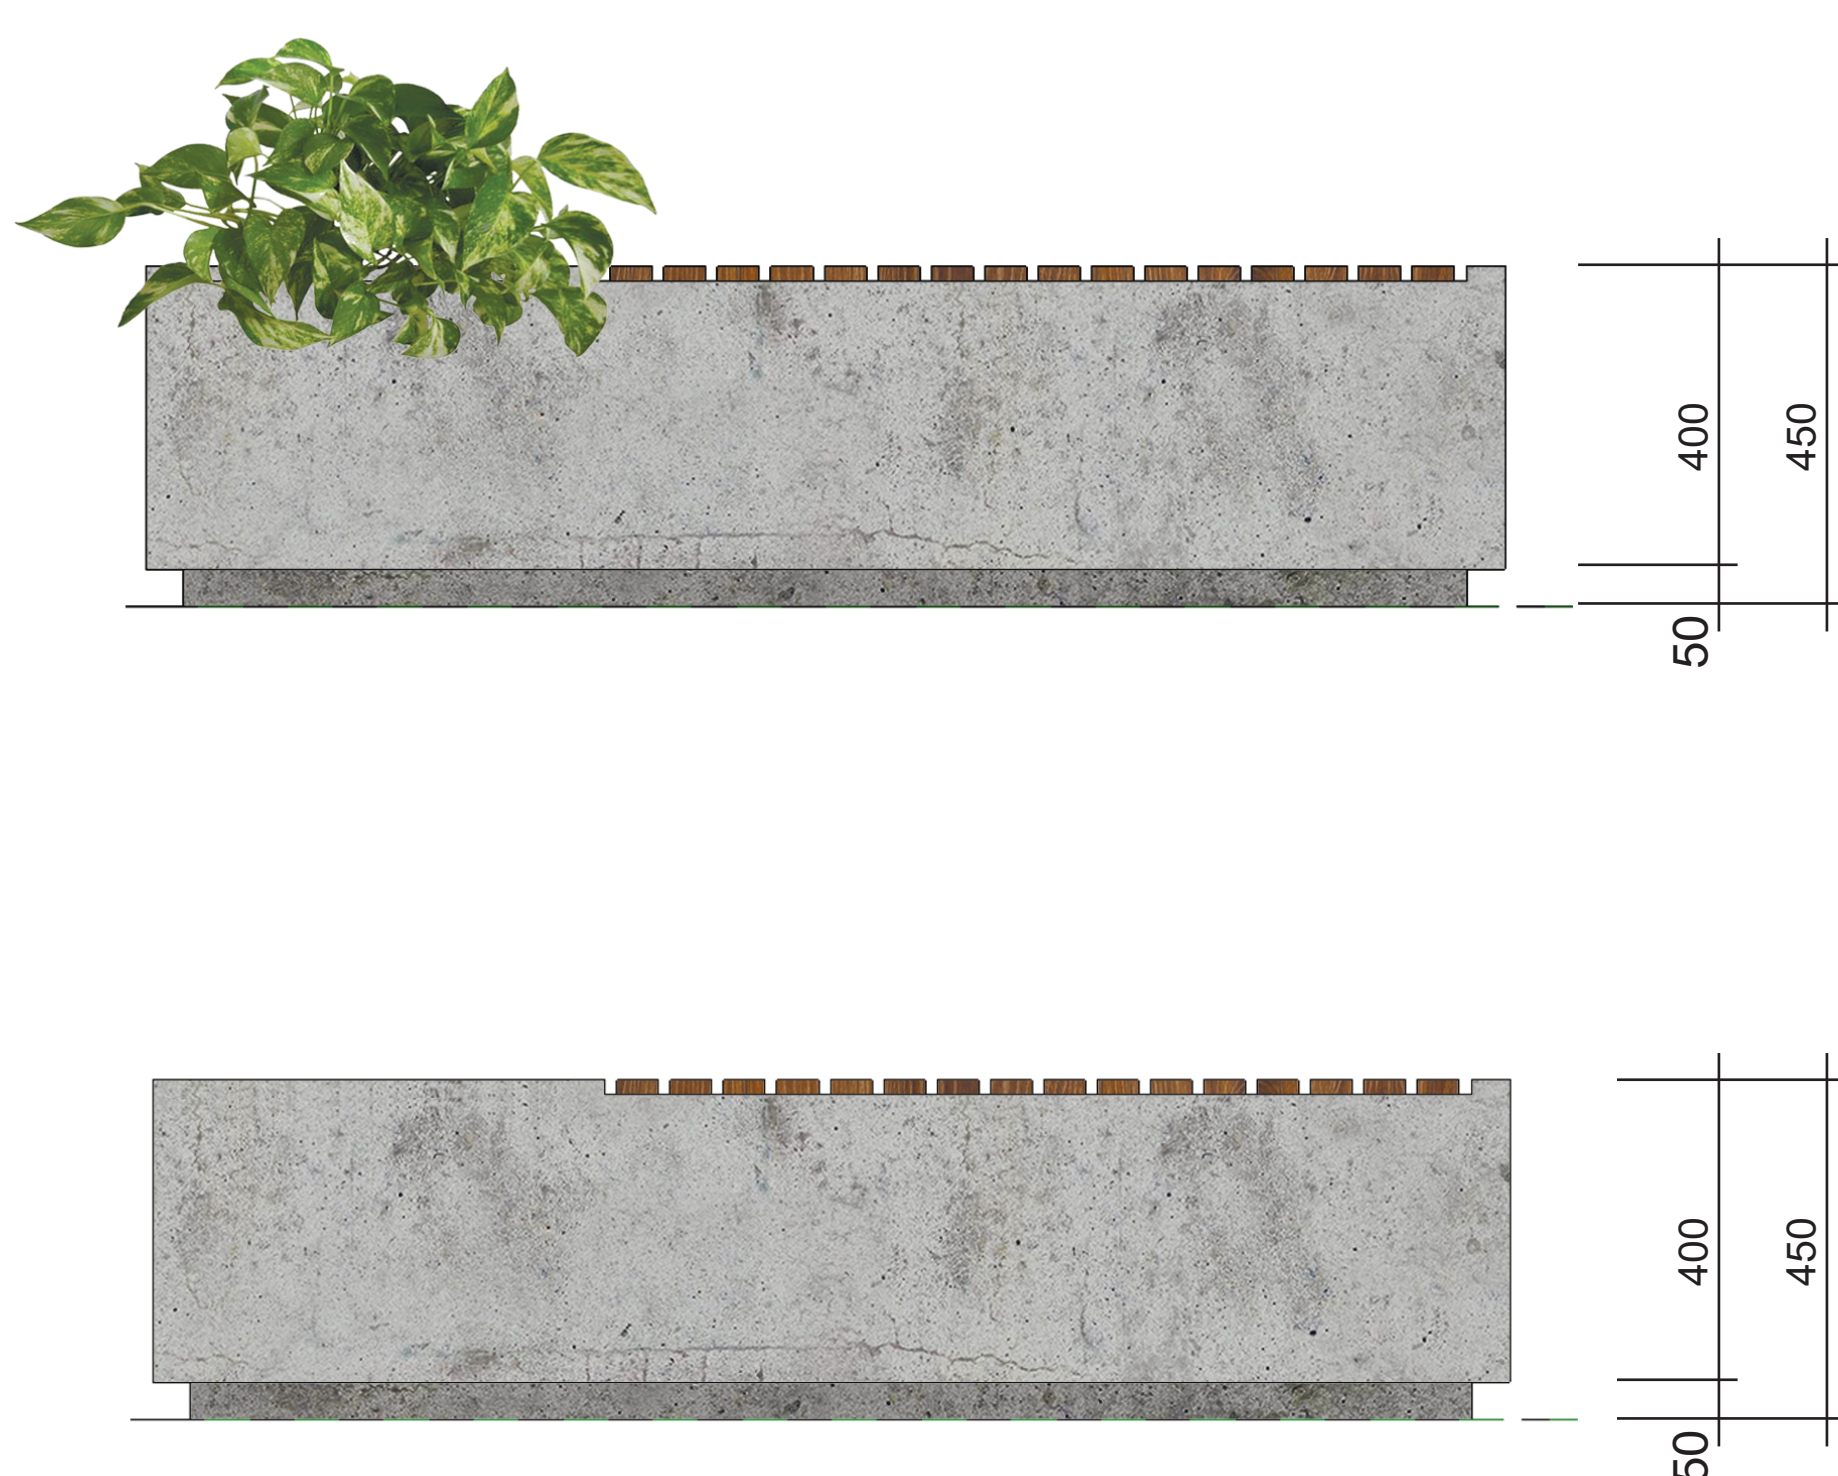

MONOLITICKÁ BETONOVÁ LAVIČKA JE NAVRŽENA JAKO PRVEK MĚSTSKÉHO MOBILIÁŘE PRO TÝDEN BETONU, KTERÝ PROCHÁZÍ DRUHÝ ROK NA FAKULTĚ STAVEBNÍ ČVUT V PRAZE.

LAVICE JE NAVRŽENA Z VYZTUŽENÉHO BETONU VE TVARU KVADRA DELKOU 1800 MM A ŠÍRKOU 600MM. PRO POTŘEBY BEDNĚNÍ BUDE POUŽITO SYSTÉMOVÉ BEDNĚNÍ PERI DUO, PODKLAD BEDNĚNÍ BUDE Z BETONÁŘSKÉ PŘEKLIŽKY. PO VYSCHNUTÍ BETONU BUDE PŘIDÁNA DŘEVĚNÁ LAVICE TL. 25 MM.

## PŮDORYSY M 1:10

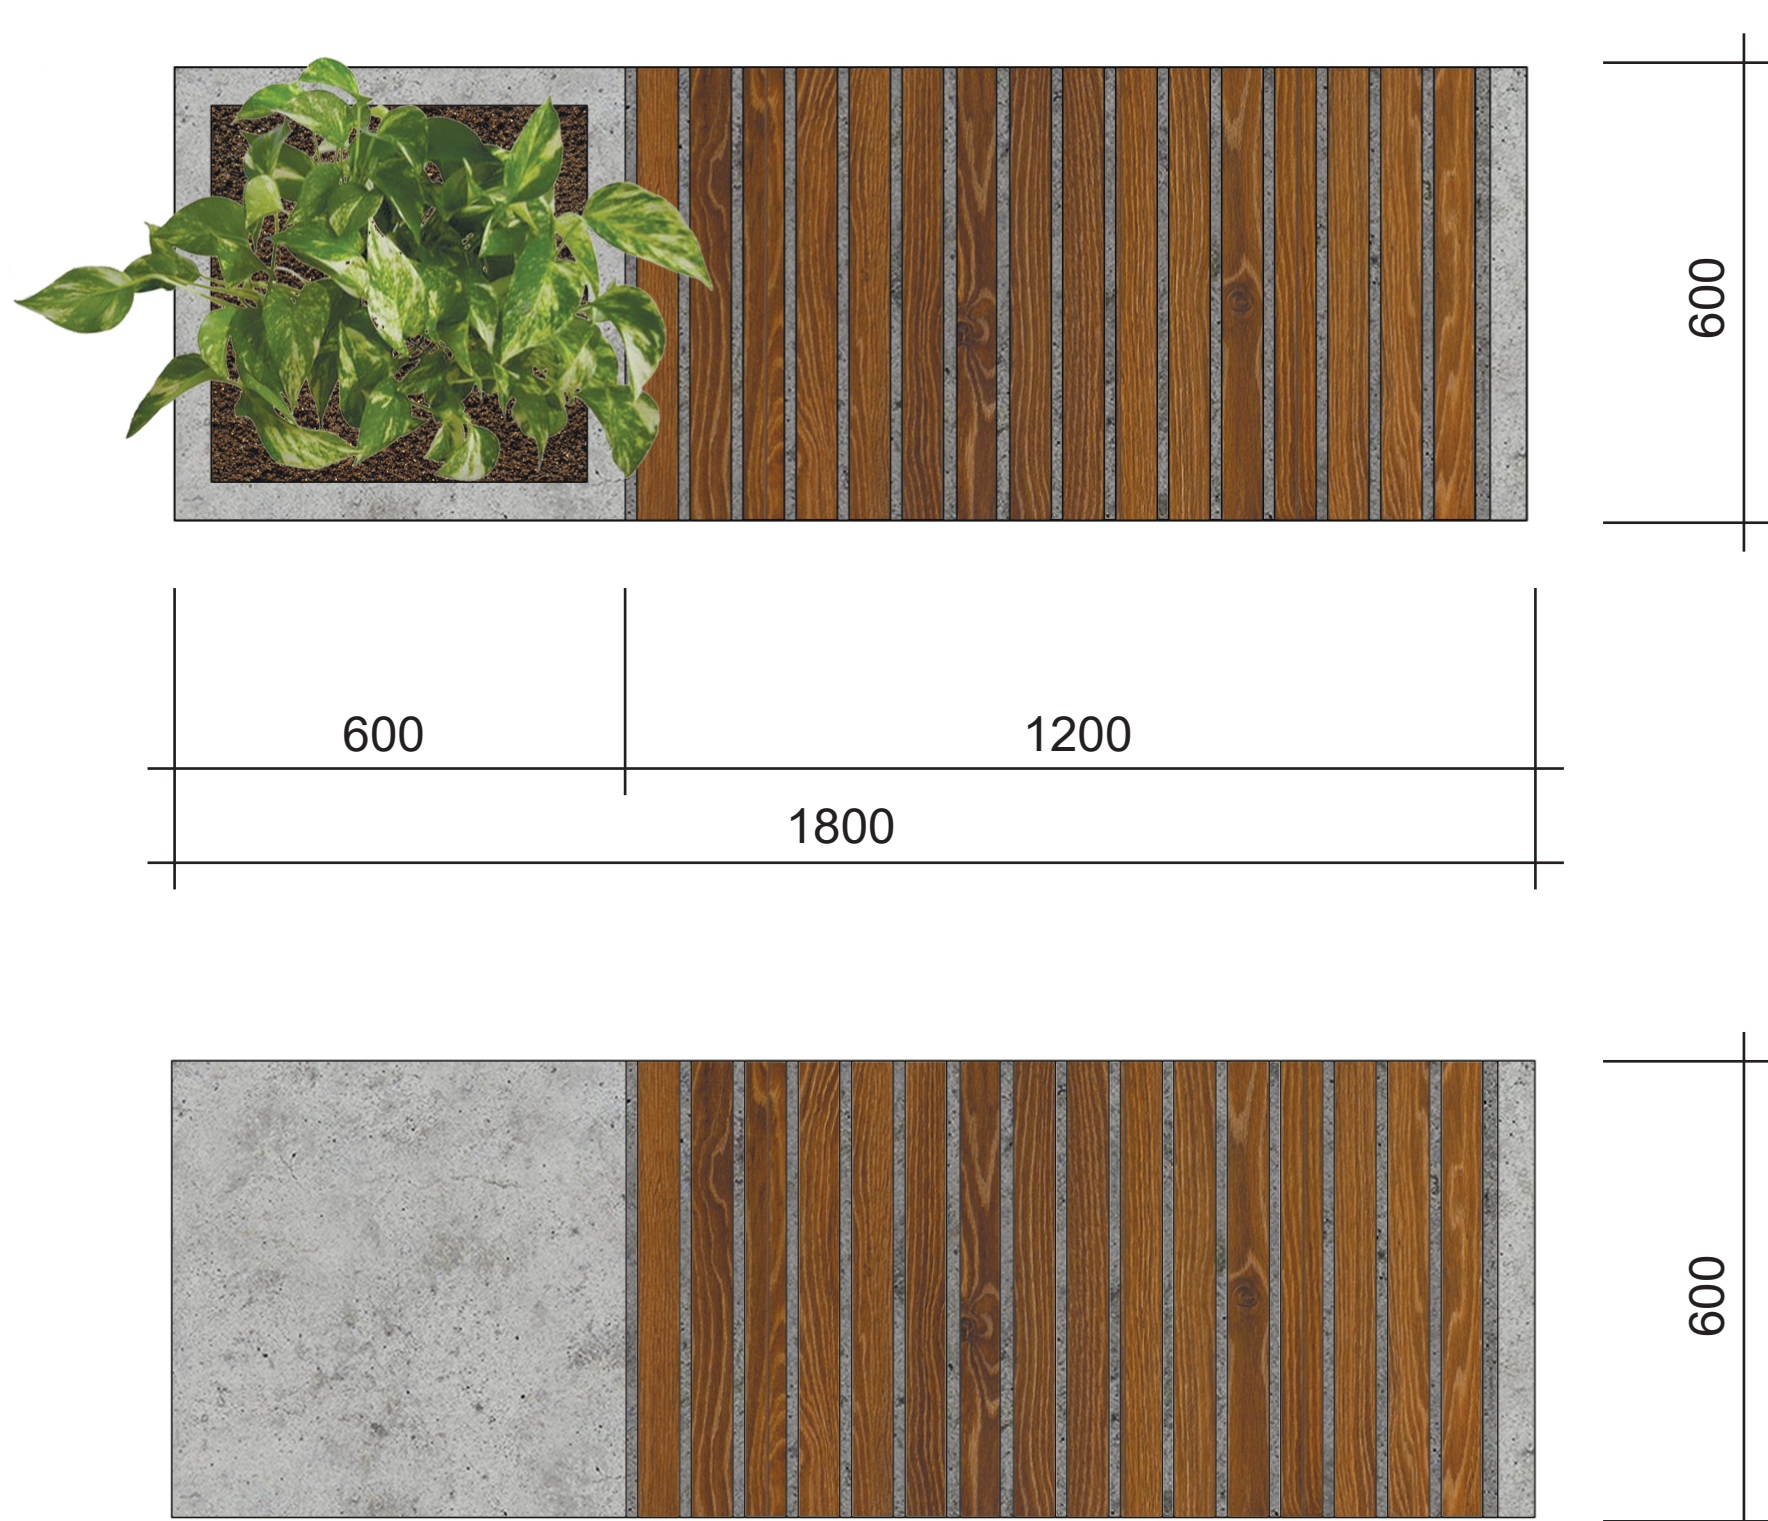

## AXONOMETRIE

DŘEVĚNÁ LAVICE

TRUHLÍK

BETONOVÁ KONSTRUKCE



DŘEVĚNÁ LAVICE

BETONOVÁ KONSTRUKCE

