




Zadáním předdiplomního projektu je prázdné území u hlavní komunikace Lučanská mezi Libercem a Jabloncem. Tím, že se už nacházíme v horské oblasti, tak jsem se snažila samotnou zástavbu tomu přizpůsobit. Jednak, aby svými sedlovými střechami zapadla nová zástavba do stávající venkovské architektury. Tak i tímto způsobem nepůsobí zástavba jako bariéra oproti krabicovým tvarům. Nová zástavba využívá svažitého terénu, kde pak vzniká prostor na hraní s výškami jednotlivých budov tak, aby plynule navazovali na okolní rodinnou zástavbu. Inspirací pro samotný koncept se mi stalo právě toto území, které leží mezi dvěma městy, každé město je specifické něčím jiným, protéká jimi Nisa a kolem mají magistrálu. Mezi městy vzniká místo setkávání. Na území se bude pracovat s dešťovou vodou, která bude vtékat do potůčku a z něj poteče do retenční nádrže a následně do místního potoka.

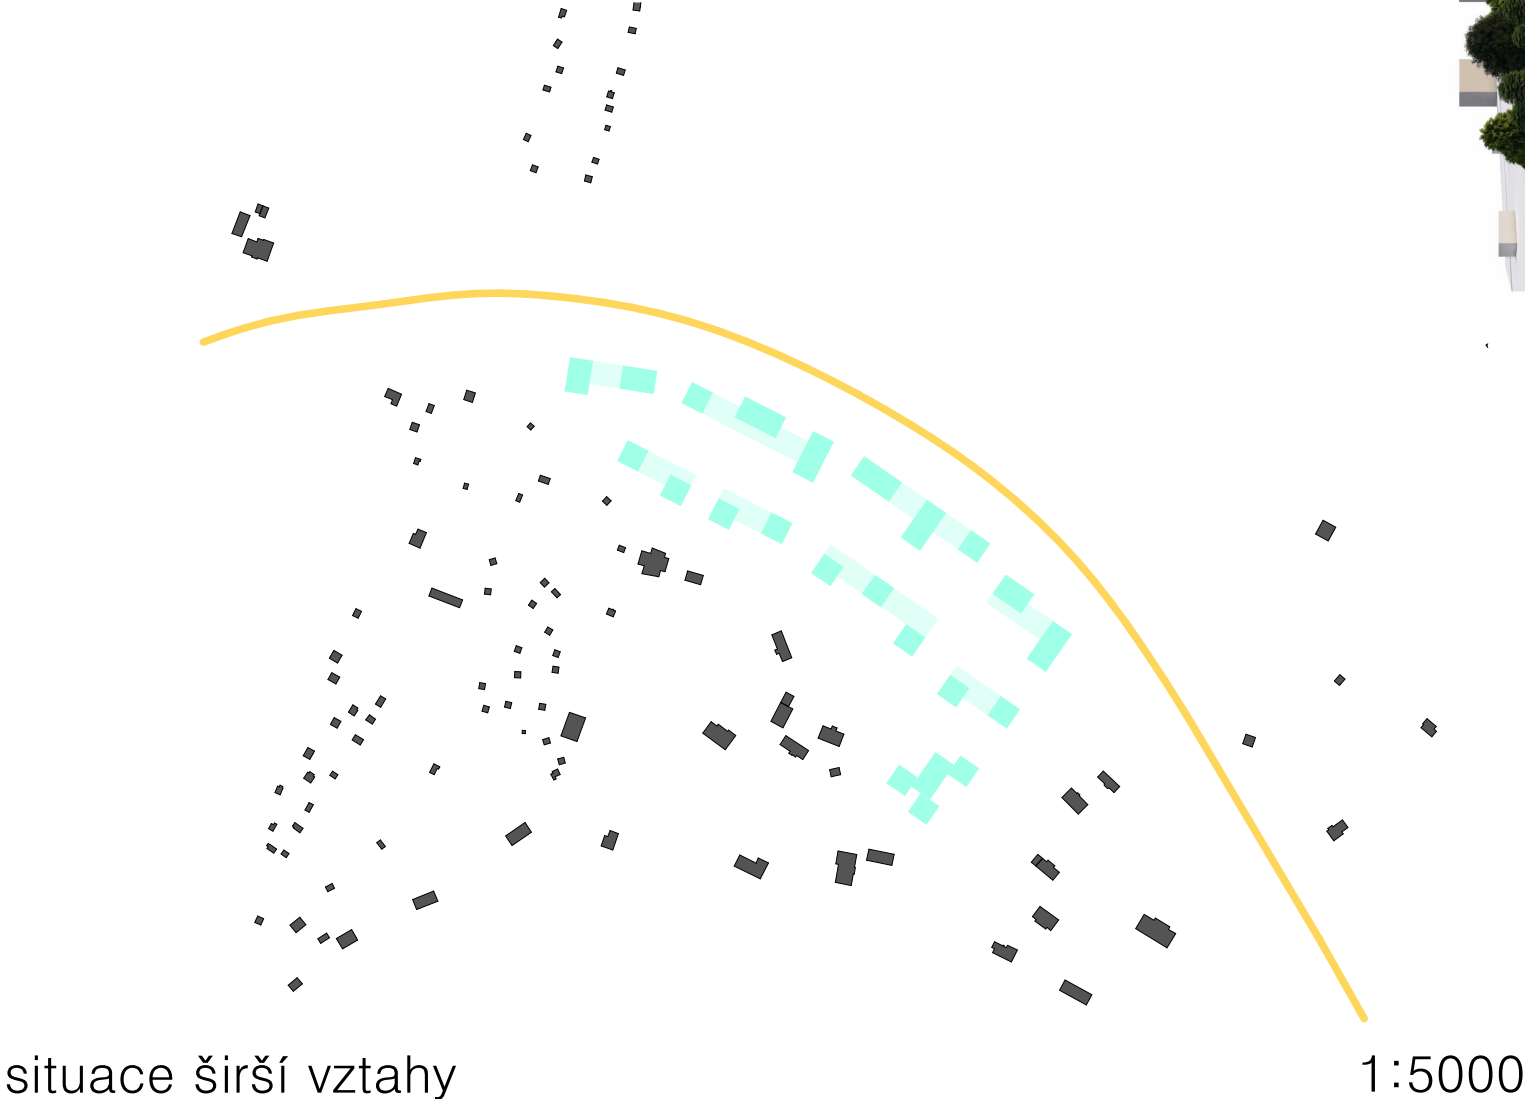

situace širší vztahy

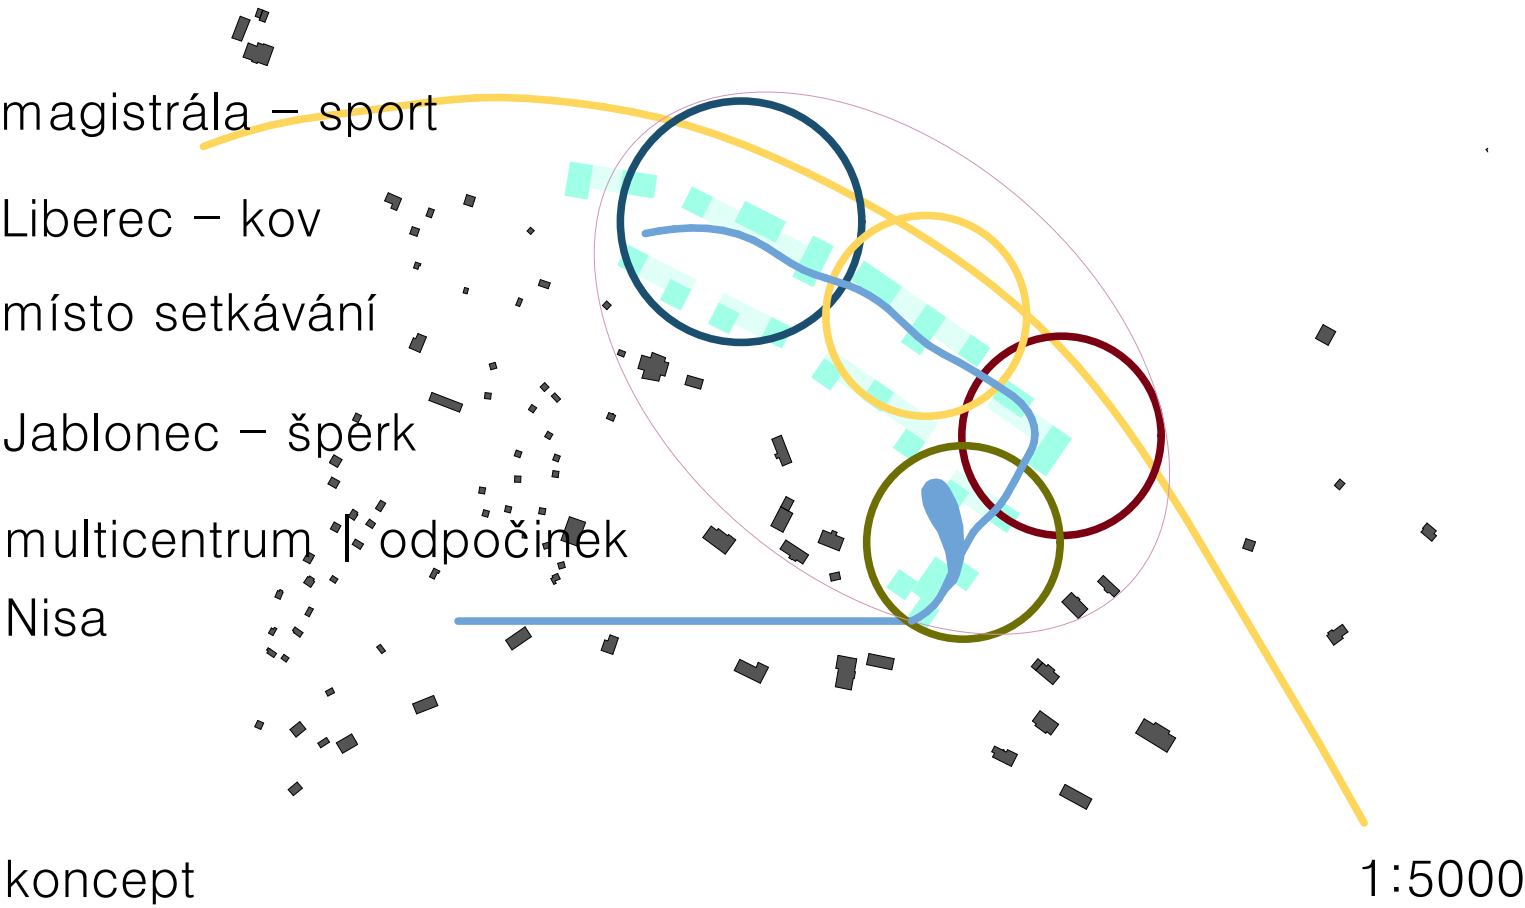

koncept

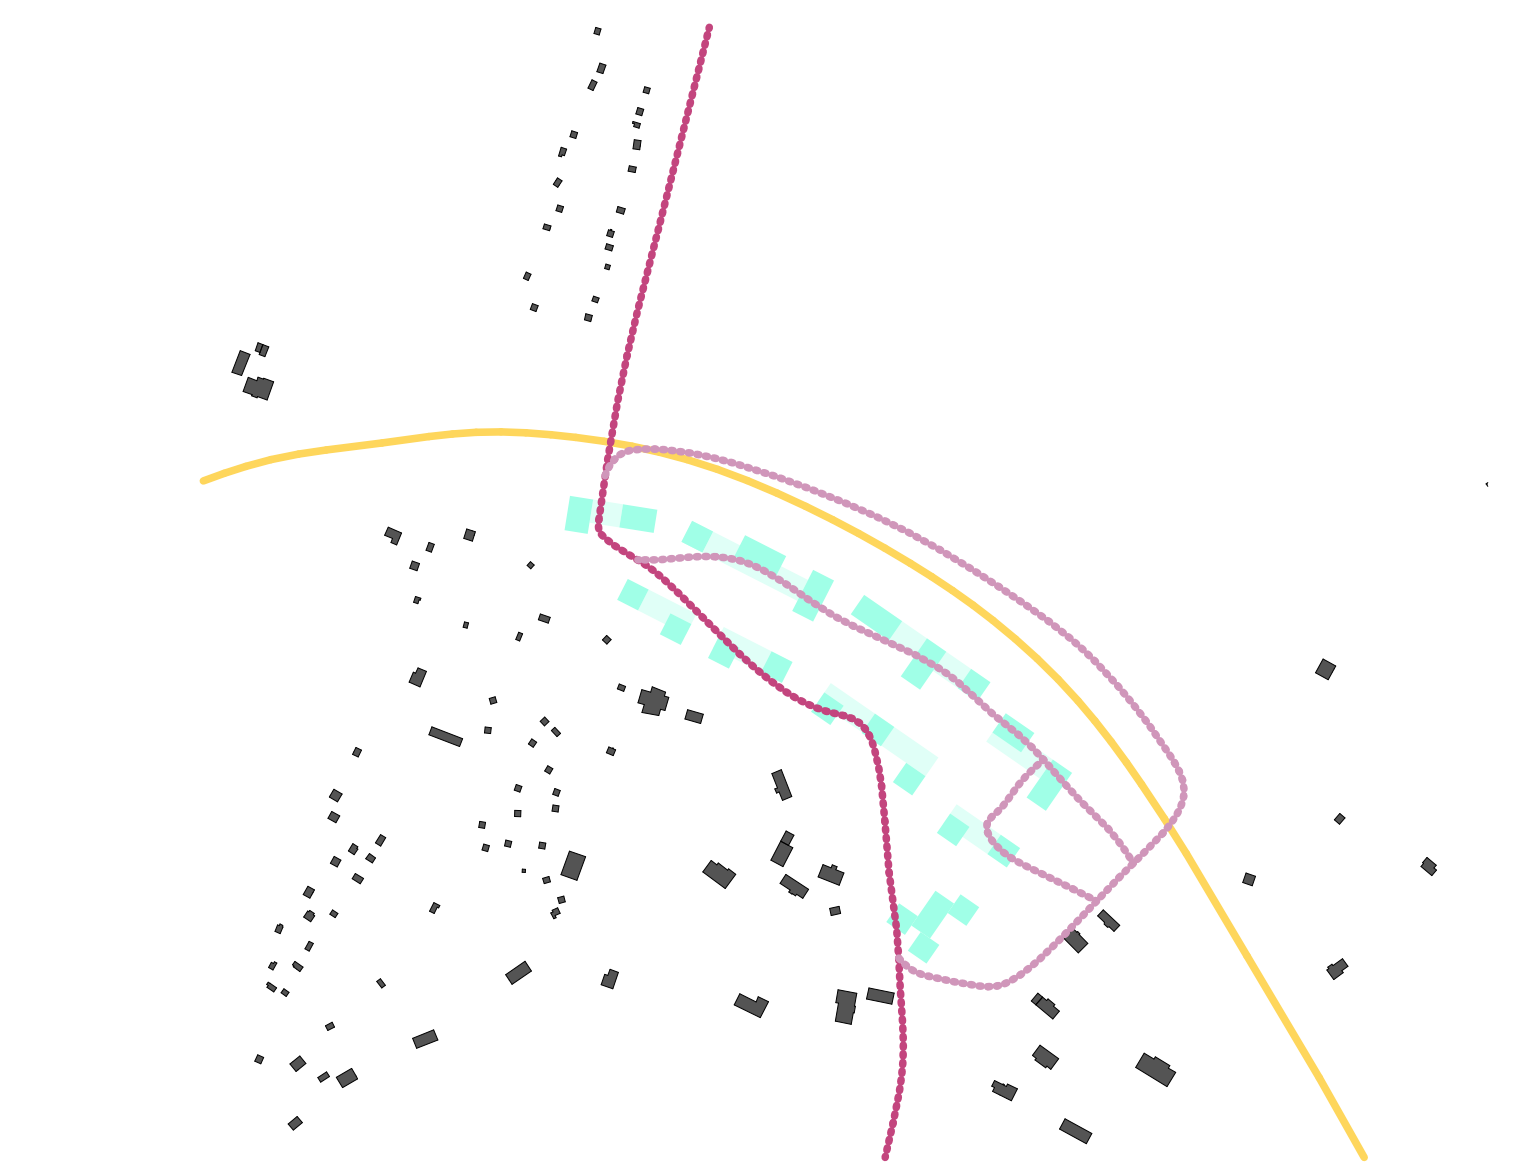

navázání na cyklostezku dalším okruhem



situace 1:1000



generel 1:1000


podélný řez 1:1000

západní pohled 1:1000



přízemí všech budov 1:1000



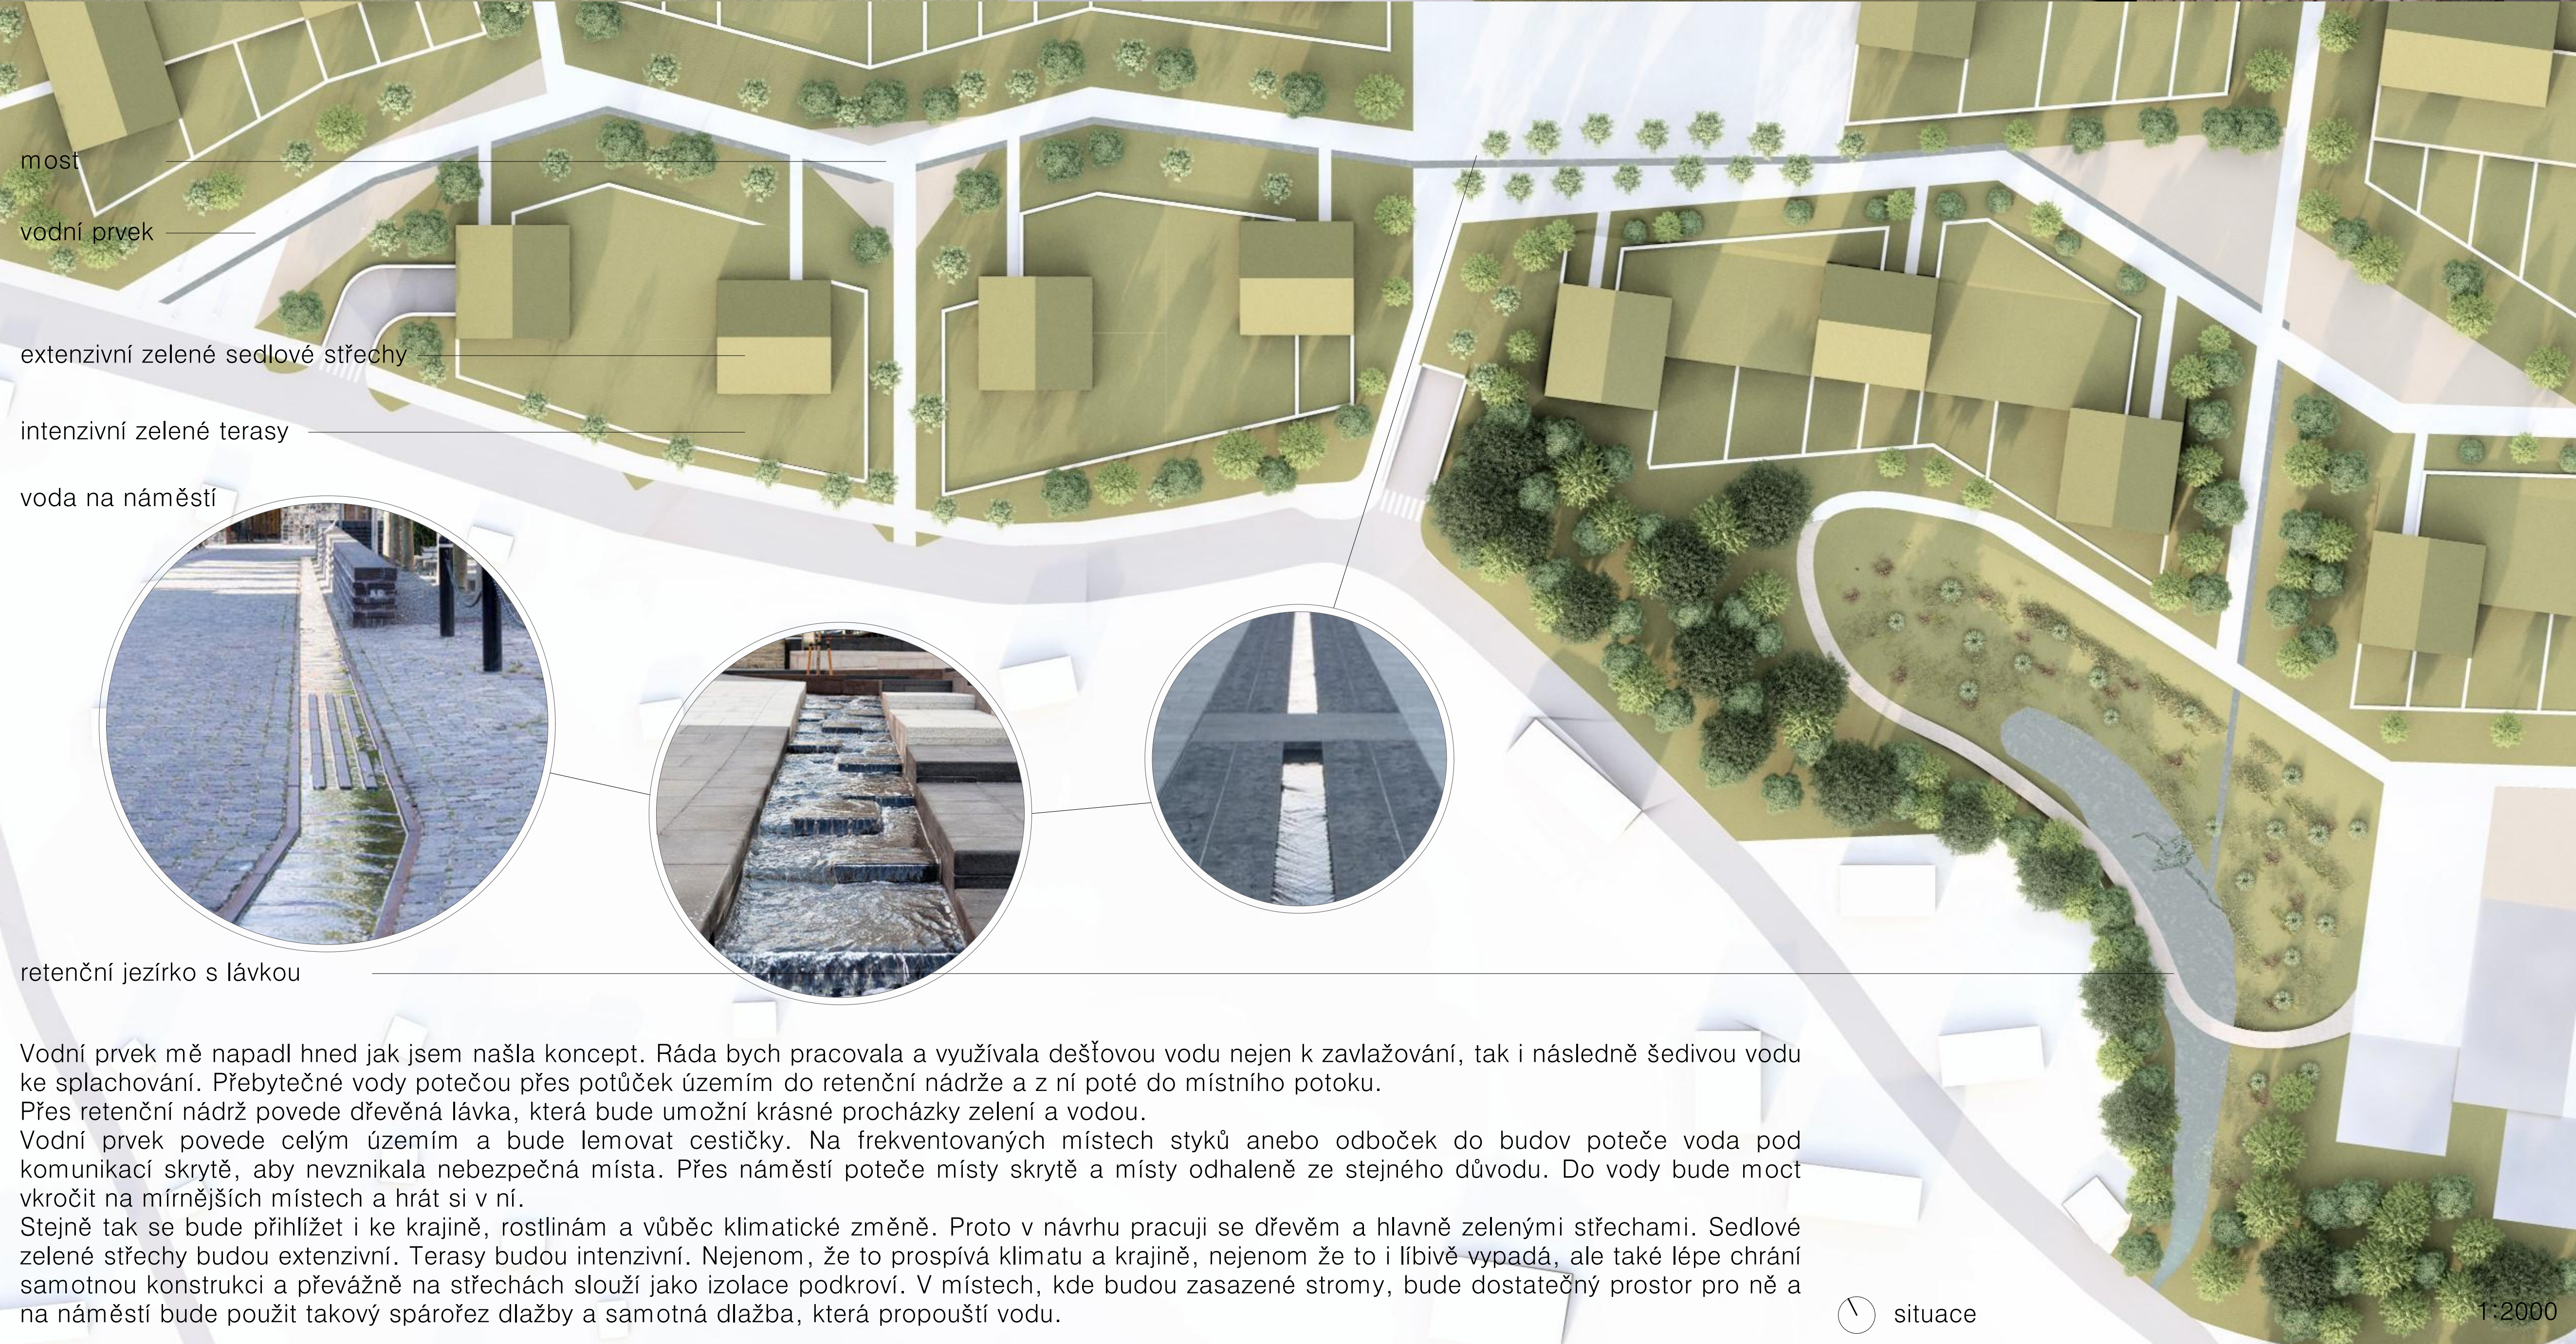

🕒 situace

1:2000

DOPLŇKOVÁ ÚLOHA | VODA

AMG2 | doc. Ing. arch. Ing. Petr Šíkola Ph.D. | doc. Ing. arch. Václav Dvořák CSc.

Bc. Lenka Dědinová
zimní semestr 2021 | 2022
A+S | FSV | ČVUT v Praze

