



0 50 100 250 500 m

SITUACE


JEDNOTLIVÉ STATICKÉ CHATKY

ZÁZEMÍ PRO CHATKY
(SOCIÁLNÍ ZARÍZENÍ, KUCHYŇ, SPOLEČENSKÁ MÍSTNOST)


PŮVODNÍ SKOKANSKÉ MŮSTKY VYUŽITÉ JAKO VYHLÍDKA

PEVNÉ PŘÍSTUPOVÉ MOLO ZALOŽENÉ NA PILOTÁCH

PLOVOUCÍ CHATKY
(MOŽNOST OVLÁDAT INDIVIDUÁLNĚ I CENTRÁLNĚ)

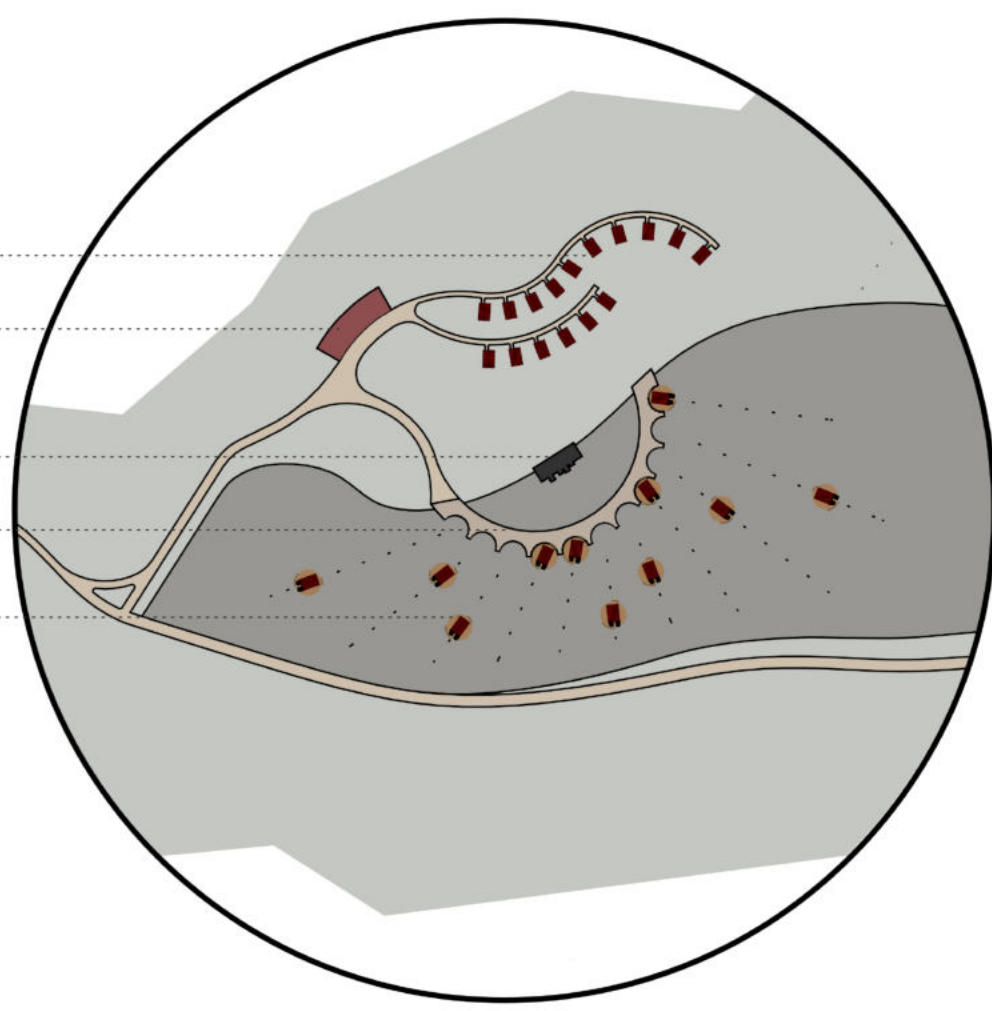

ZIMNÍ PROVOZ

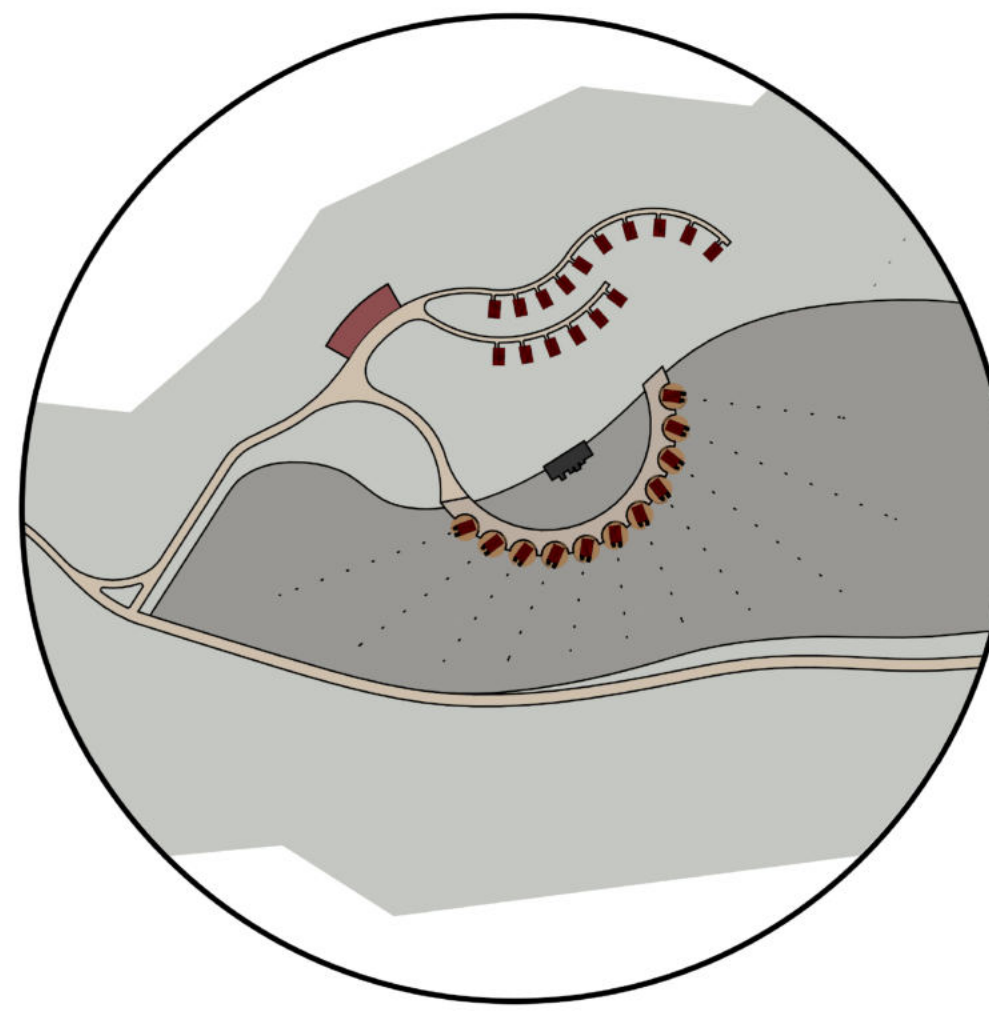


LETNÍ PROVOZ



OBYTNÁ CHATA



OPLÁŠTĚNÍ PONTONU

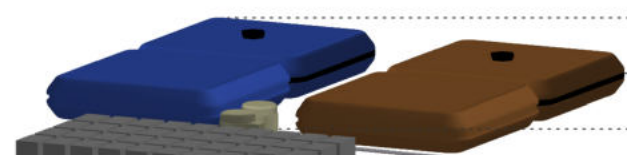

NÁDŽ NA PITNOU VODU 1,2 m³

NÁDŽ NA SPLAŠKOVOU VODU 1,2 m³

2 x ELEKTRICKÝ NAVIJÁK

BATERIOVÝ ZDROJ


NEREZOVÉ TÁŽNÉ LANO



OPLÁŠTĚNÍ PROSTORU PRO TŽB



VÝPLŇ PONTONU - PIR PĚNA

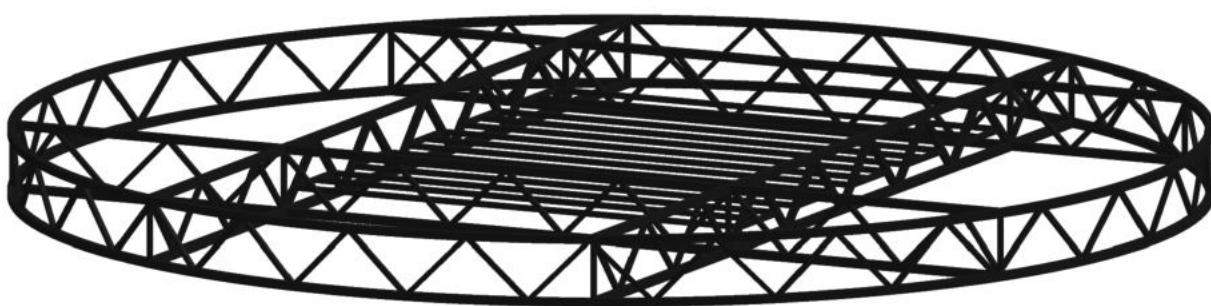

NOSNÁ PŘÍHRADOVÁ KONSTRUKCE


0 0,5 1 2,5 5 m

ROZLOŽENÁ AXONOMETRIE




0 0,5 1 2,5 5 m

PŮDORYS 1.NP

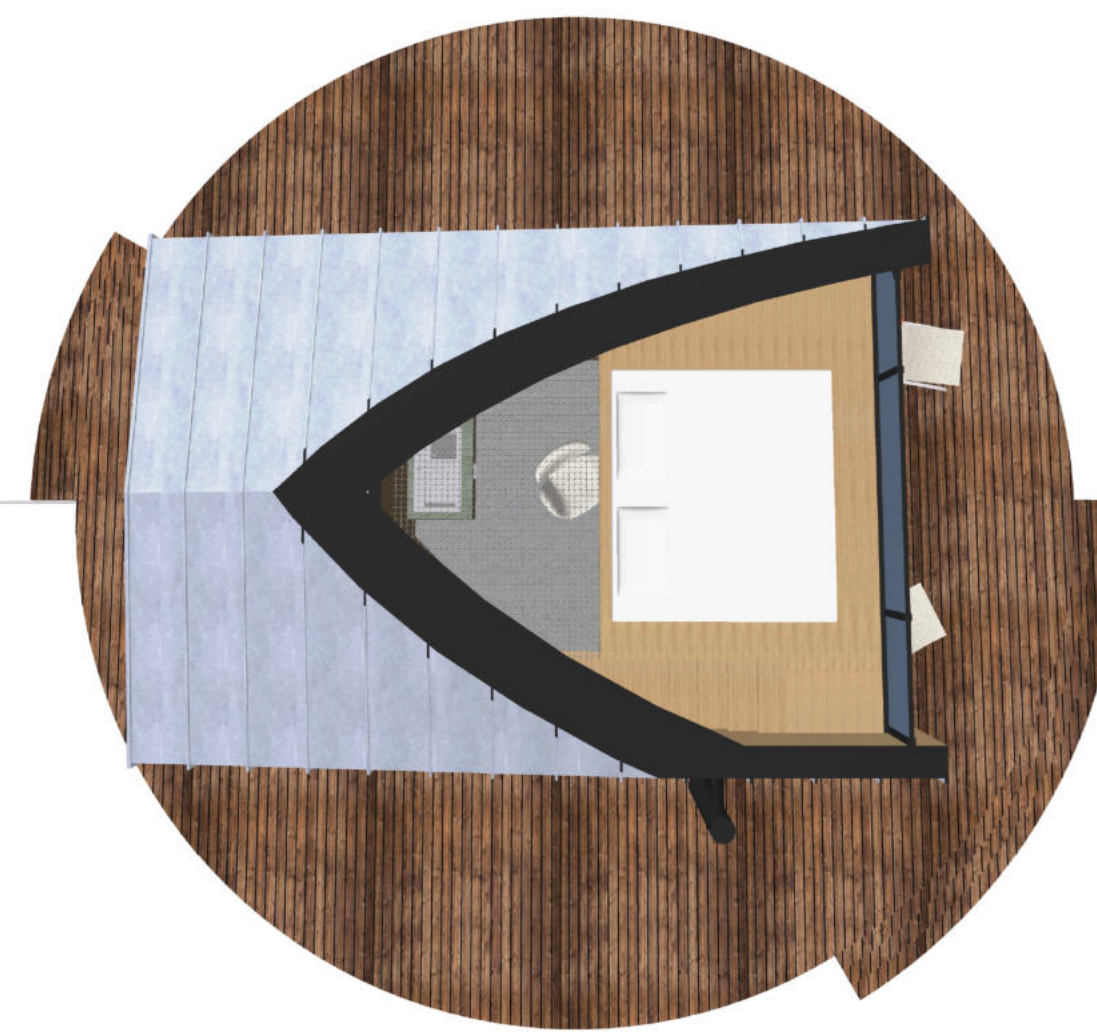

0 0,5 1 2,5 5 m

PŮDORYS 2.NP

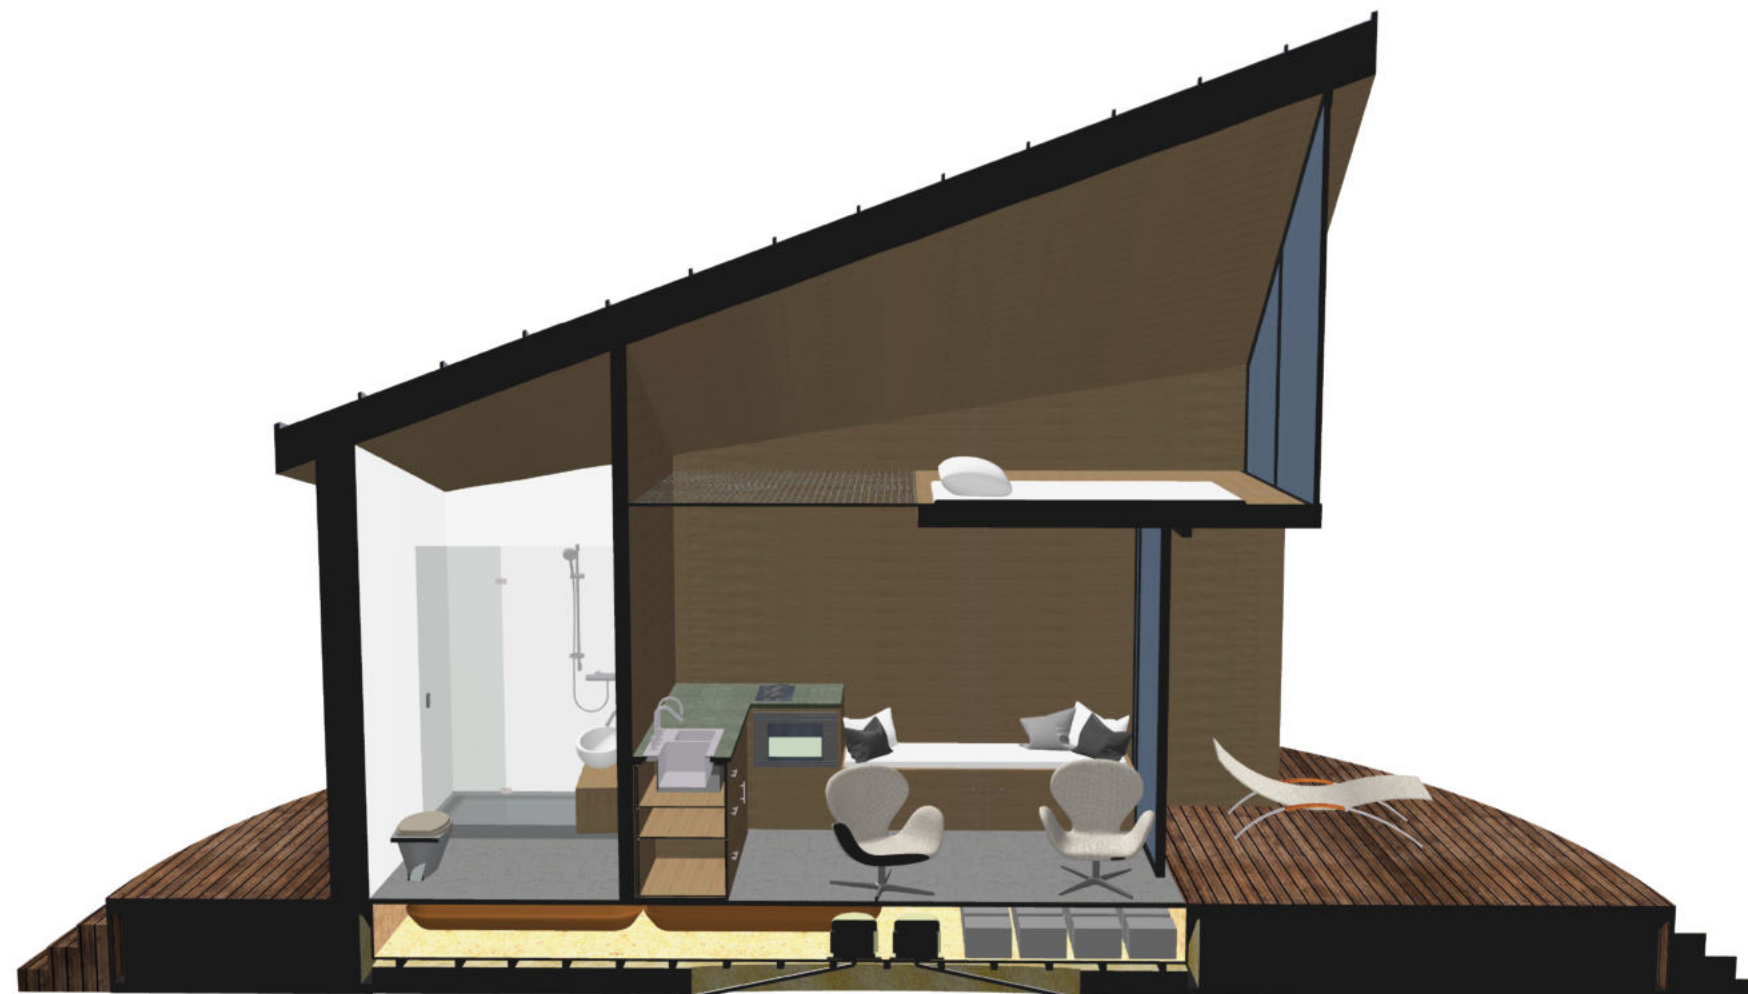

0 0,5 1 2,5 5 m

ŘEZ

PLOVOUCÍ REKREAČNÍ CHATY

DOPLŇKOVÁ ÚLOHA

JAN ZELENÝ
AMG2 | KOPŘIVA KOLÁŘ VOČKOVÁ DVOŘÁKOVÁ
KATEDRA ARCHITEKTURY | FSV ČVUT V PRAZE