



#### PRINCIPY:


- VZNIK NÁROŽÍ
- REAKCE NA OKOLÍ
- SROZUMITELNOST
- SOLIDNÍ DŮM



#### OTEVŘENÍ



USKOČENÍ DOMU > POČITOVĚ NIŽŠÍ

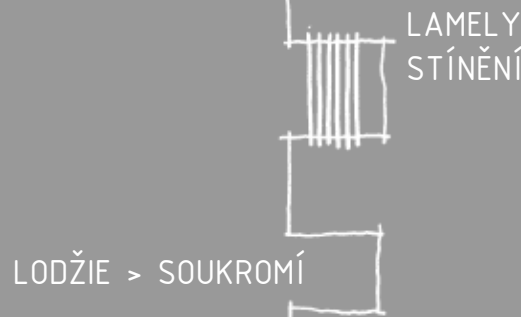


PRAHA 15 | HOSTIVÁŘ



#### SPOLEČNÝ KONCEPT:

- PLATFORMA
- DVA HLAVNÍ PROHLoubENÉ KORIDORY
- PŘÍMÝ PRŮCHOD DO PARKU
- OSTATNÍ CESTY POD ÚROVNÍ TERÉNU
- ZDVÍŽENÍ OPROTI OKOLNÍMU PARTERU
- NAVÁZÁNÍ NA PŮVODNÍ CESTY
- PROPOJENÍ S OKOLNÍ ZÁSTAVBOU

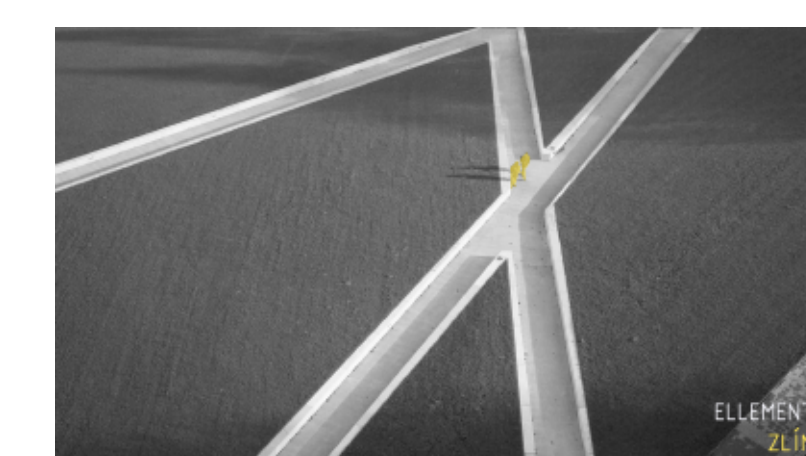

#### 1. PP:




- SPOLEČNÉ GARÁŽE S VEDLEJŠÍM OBJEKTEM - 17+17 MÍST
- ÚKLID | ODPADKY | KOČÁRKÁRNA | SKPELNÍ KÓJE | TECH. ZÁZEMÍ
- 2x KOMEŘENÍ PROSTOR

#### 1. NP:

- 2+KK 80 M<sup>2</sup> + TERASA/ZAHRADA 20 M<sup>2</sup>
- 3+KK 96,4 M<sup>2</sup> + TERASA/ZAHRADA 101 M<sup>2</sup>
- 2+KK 41 M<sup>2</sup> + TERASA 5,7 M<sup>2</sup>



#### 2.-5. NP:

- 4+KK 108 M<sup>2</sup> + TERASA 9,3 M<sup>2</sup>
- 3+KK 90 M<sup>2</sup> + TERASA 7,6 M<sup>2</sup>
- 2+KK 41 M<sup>2</sup> + TERASA 5,7 M<sup>2</sup>

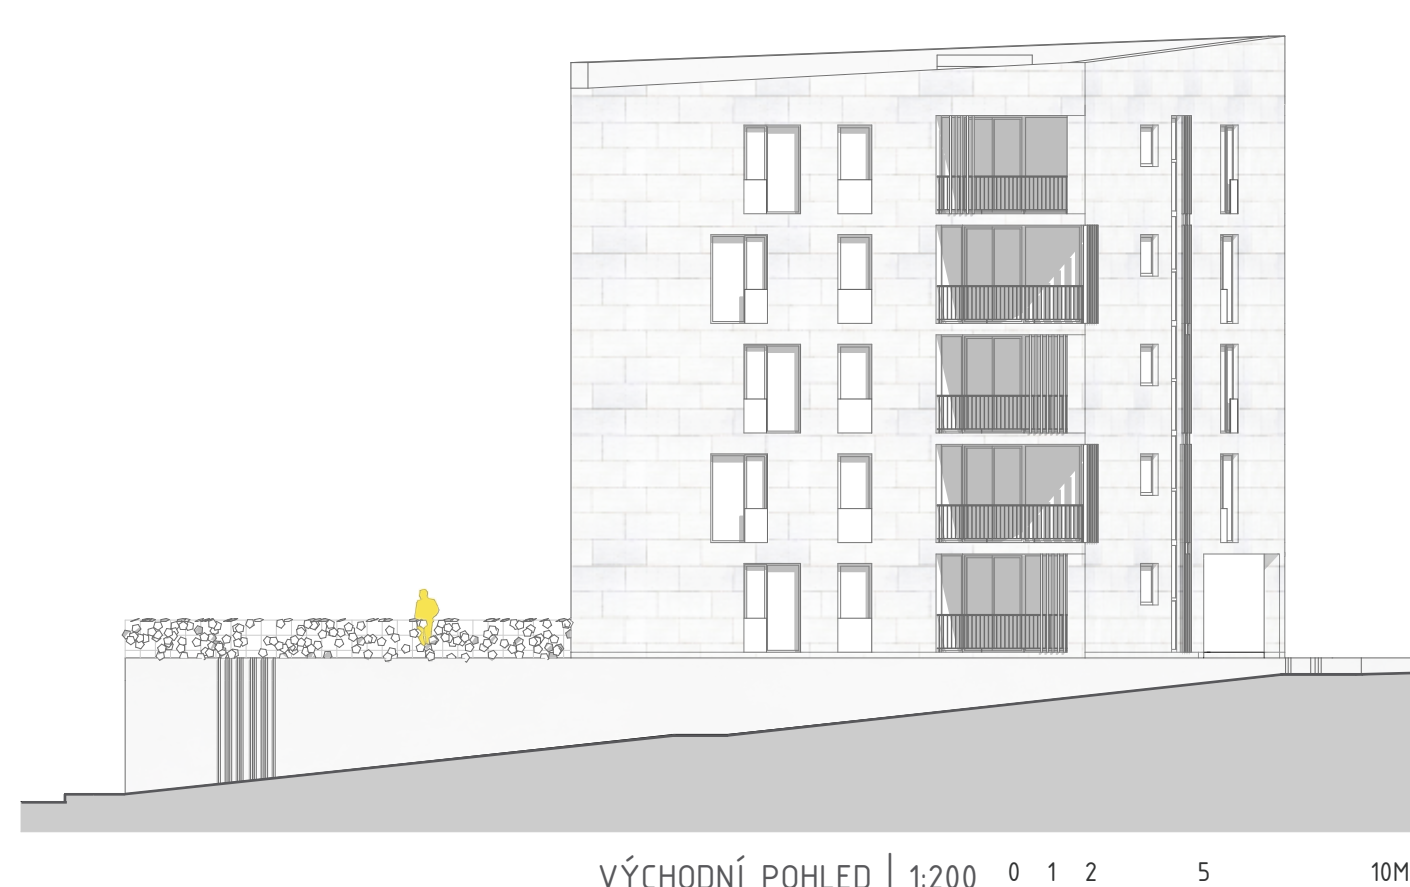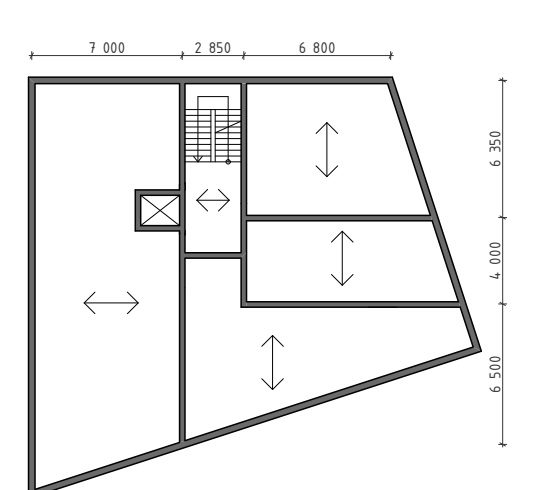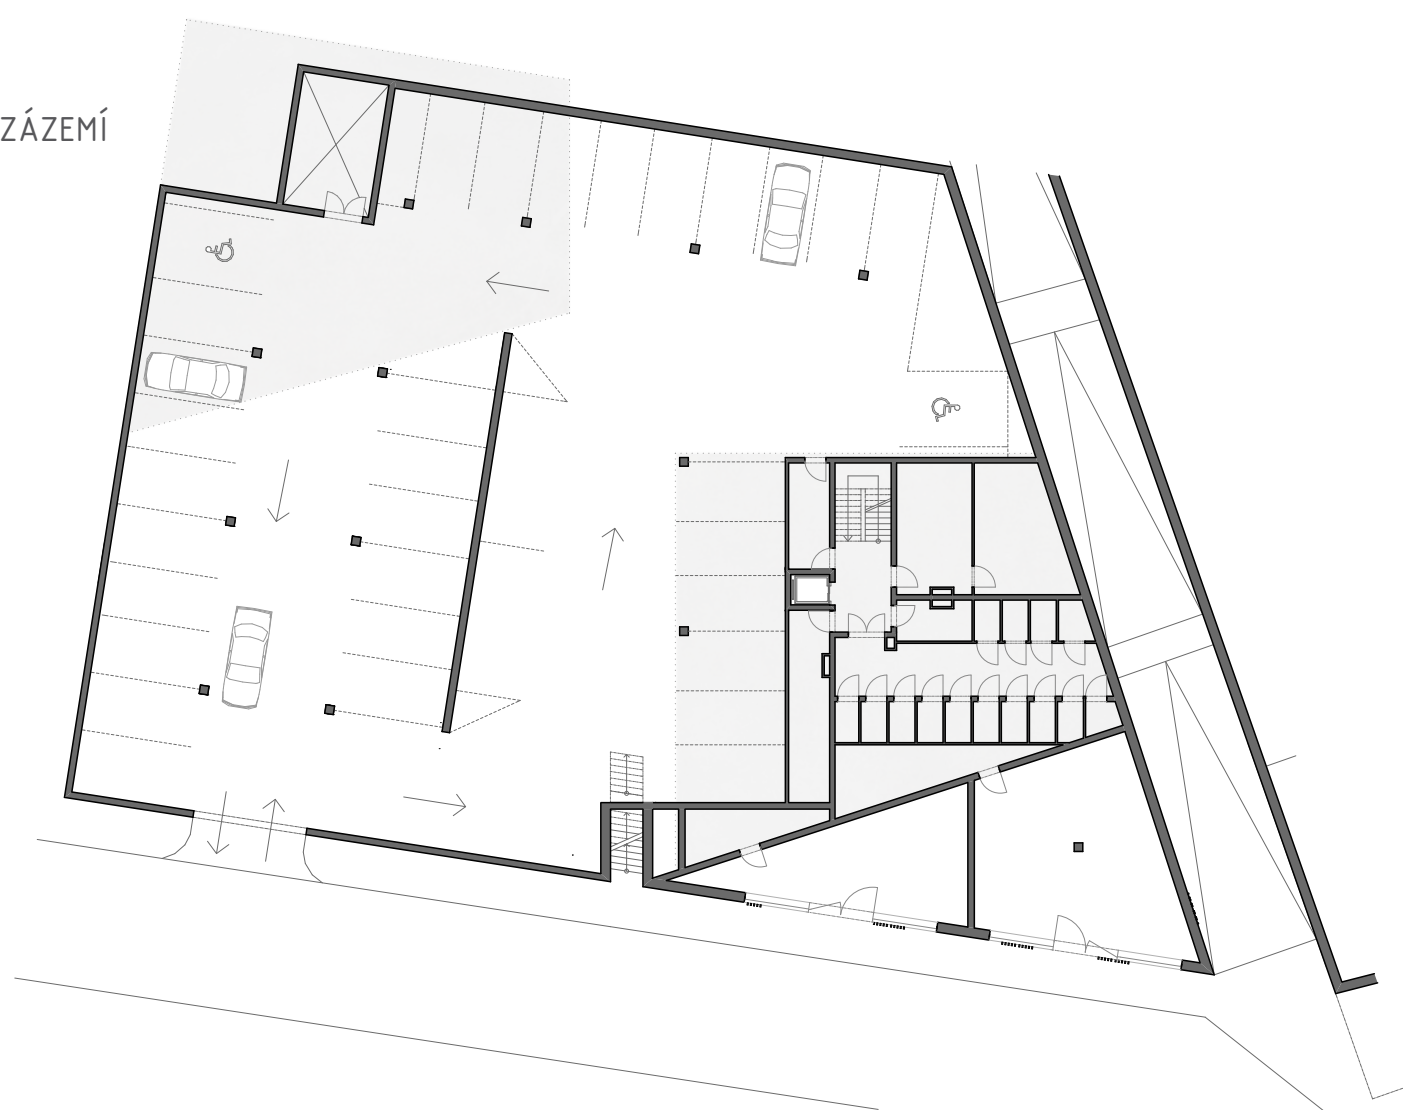

CEMENTOTŘÍSKOVÉ DESKY

DŘEVĚNÉ LAMELY

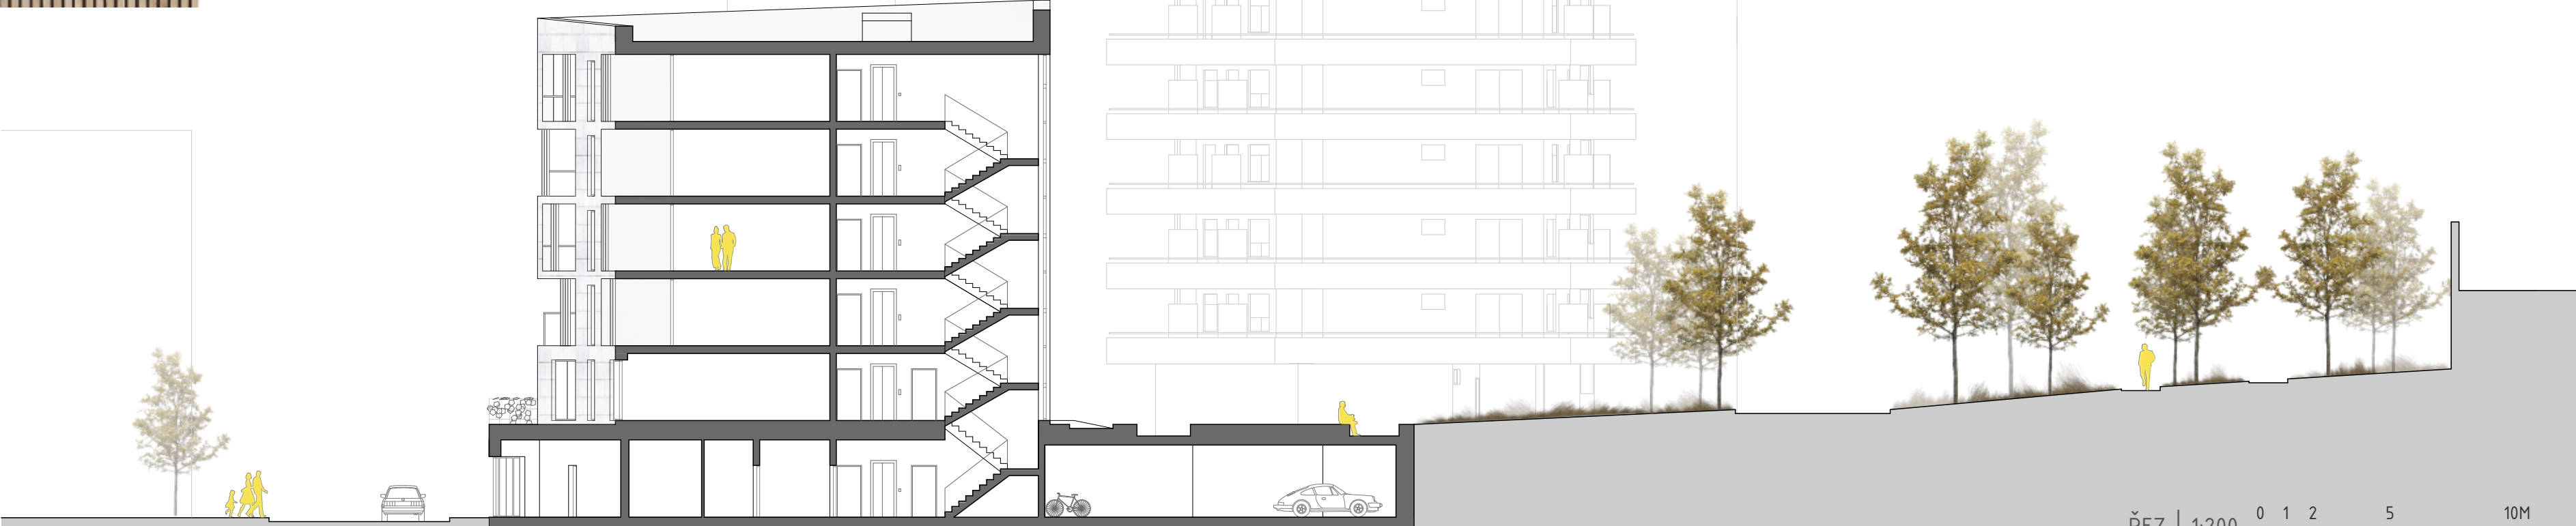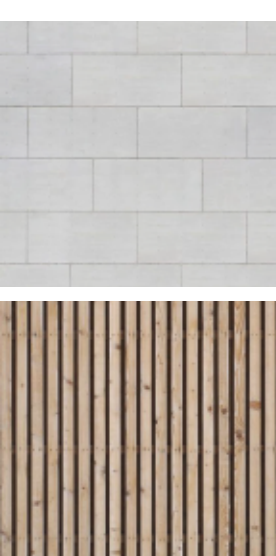

flatfloe

BYTOVÝ KOMPLEX | HOSTIVÁŘ | PRAHA 15

LUCIE OSTATNICKÁ

AT01 | KNYTL | SVATOŠ | ŠULCOVÁ | LS\_17/18

