


SOCIAL HOUSING IN MILAN, ITALY

ČVUT V PRAZE, FAKULTA STAVEBNÍ, ARCHITEKTURA A STAVITELSTVÍ

VEDOUČÍ PRÁCE: Ing. arch. Josef Smola, Akad. arch. Aleš Brotánek, Ing. arch. Ladislav Kalivoda CSc., Ing. arch. Martin Stark

Bc. Václav Šimeček
AMG1
ZS 2018/2019

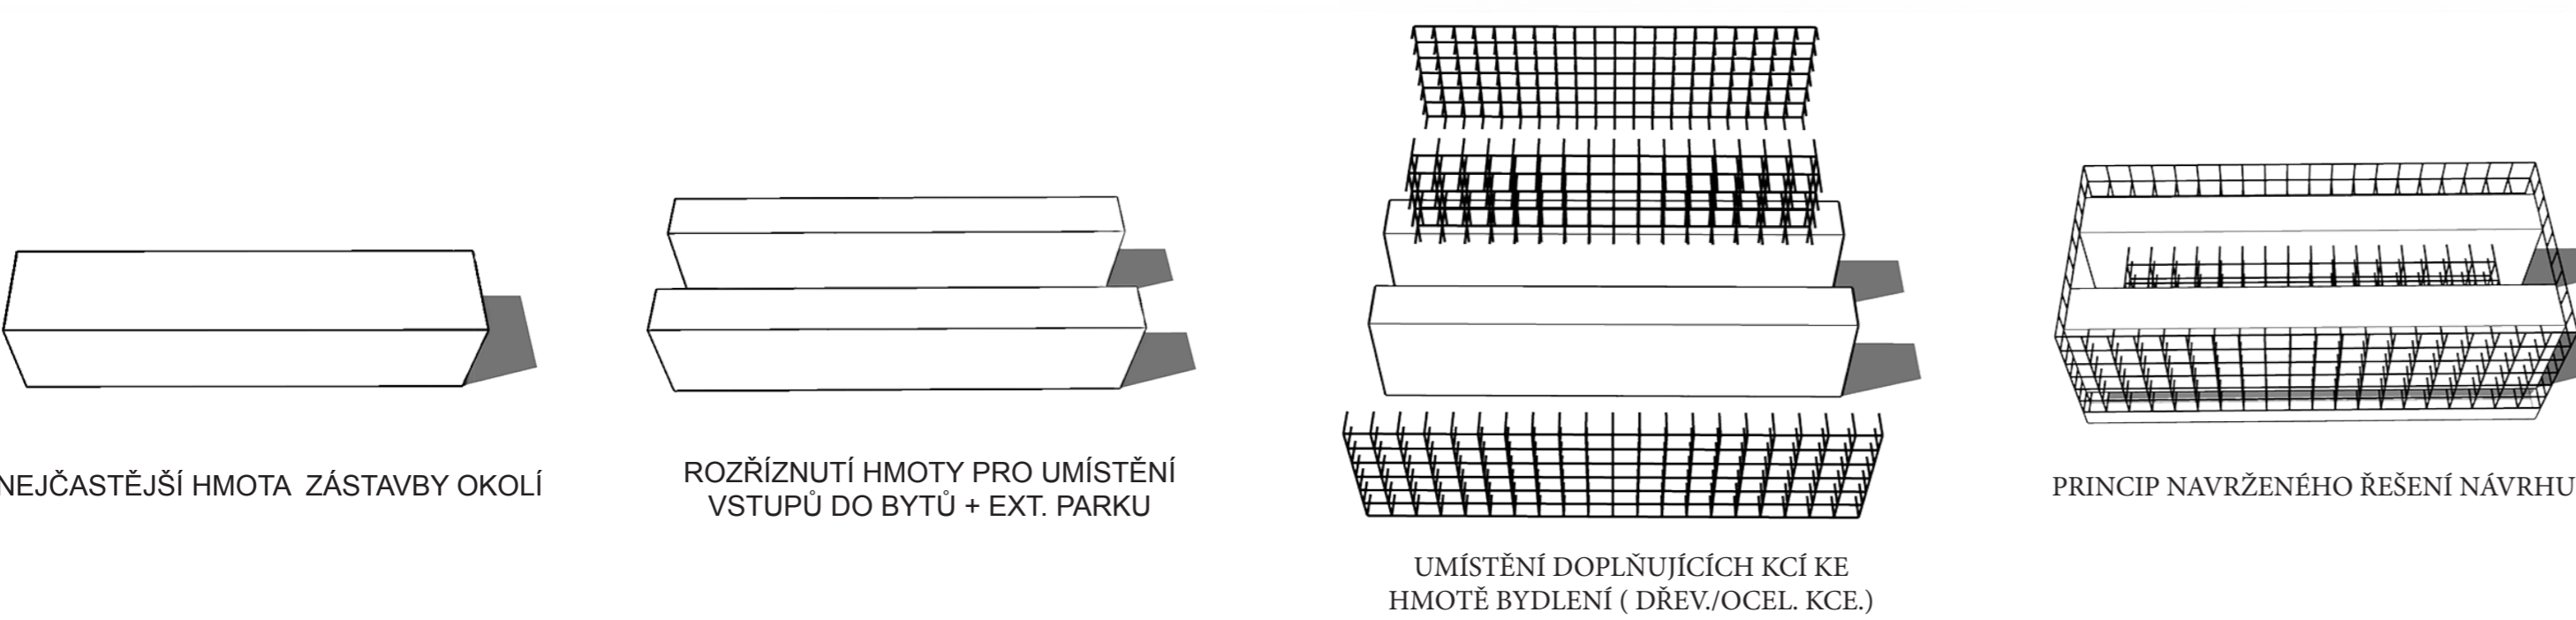

NAVŘH SOCIÁLNÍHO BYDLENÍ VE MĚSTĚ MILÁNO V ITALII SE OPÍRÁ O VÍZÍ MĚSTA V ROCE 2000. GREEN SUSTAINABLE ARCHITECTURE JE VÍZE MĚSTA ZA 12 LET. RUDOVY DO TĚ DOBY POSTAVĚNÉ MAJÍ RUDOUČÍ MĚSTO PROMĚNIT. ŘEŠENÉ ÚZEMÍ SE NACHÁZÍ V TĚSNÉ BLÍZKOSTI STANICE METRA. V DOCHÁZKOVÉ VZDÁLENOSTI SE NACHÁZÍ TAKÉ OBROVSKÝ MÍSTNÍ PARK. ZÁSTAVBA OKOLÍ JE UVOLENÁ, PŘEVÁŽUJE FUNKČNÍ BYDLENÍ. POJZE NA VÝCHODE ÚZEMÍ SOUSEM S VELKÝM ADMINISTRATIVNÍM AREÁLEM. MÍSTO SLOUŽÍ TAKÉ JAKO ZACHYTIVÉ PARKOVISTÉ PRO CENTRUM MILÁNA.

NAVŘH VYTVOŘIL V MILÁNĚ „OÁZU“ ZELENÉ URČENOU K BYDLENÍ ŠIROKÉHO SPEKTRA OBYVATEL, KTERÉ SE VZÁJEMNĚ MÍŠÍ. PARTER JE V PRÍZEMÍ DOPLNĚN KOMERČÍ SEVEROZÁPADNĚ OD ŘEŠENÉHO ÚZEMÍ SE NACHÁZÍ 4 PROULÁ. HLAVNÍ SILNICE + KOLEJE METRA. TU PŘEKONÁVA NAVRŽENÁ PĚŠÍ LÁVKA, KTERÁ NAVAZUJE NA VOLNÝ PROSTOR NÁMĚSTÍ NA DRUHÉ STRÁNĚ. OBE ČÁSTI TAKÉ SPOJUJE S NÁSTUPNÍM METRA. ÚZEMÍ SE URBANISTICKY OTEVÍRÁ OD METRA DO NEDÁLEKÉHO PARKU A SVÝMI HMOTAMI JEMNĚ NAVAZUJE NA SOUČASNOU OKOLNÍ ZÁSTAVBU.

NAVŘH SE INSPIROVAL OKOLNÍMI PRVKY ZÁSTAVBY A VNESL DO ÚZEMÍ POŽADAVKY MODERNÍHO VYSPĚLÉHO MĚSTA. ZÁKLADNÍ PRVEK OKOLNÍ ZÁSTAVBY, OBEDNÍK, SE ZDVOIL. DO VOLNÉHO PROSTORU MEZI HMOTAMI JSEM UMÍSTIL KONSTRUKCI UMOŽŇUJÍCÍ VSTUPY DO JEDNOLIVÝCH BYTŮ (PŘEDSÁZENA PAVLAČI VOLNÝ PROSTOR JE DOPRNĚN ZELENÍ. TA JE VŠUDE NAVAZUJENÁ TAK, ABY MĚLA KONTEKTY SVĚTLA, ABY SAMÁ JÍMALA DEŠTOVOU VODU A MĚLA PROSTOR RŮST. DEŠTOVA VODA BUDE JÍMÁNA ZELENÍMI STŘECHAMI A UDRŽOVÁNA V ÚZEMÍ VOVNÍ PLOCHOU V CENTRU BYDLENÍ. TEN TO PROSTOR SLOUŽÍ HLAVNĚ K RELAXACI A ODPOČINKU. OKOLNÍ VOVNÍ PLOCHY BUDE OHRANIČOVAT ZVÝŠENÝ TERÉN, ABY ZABRÁNIL VYTYPENÍ PRÍZEMÍ. BUDE TAKÉ SLOUŽIT K ODPOČINKU A NEURUSNĚMU VÝHLEDU NA VOVNÍ PLOCHU.

