



# GALLERY OF MODERN ART

KNYTL/ŠABART/BOHATÝ


ADAM RÖSSLER  
AT02  
ZS 2018/19  
FSV ČVUT




SITUACE ÚZEMÍ:




UMÍSTĚNÍ OBJEKTU:

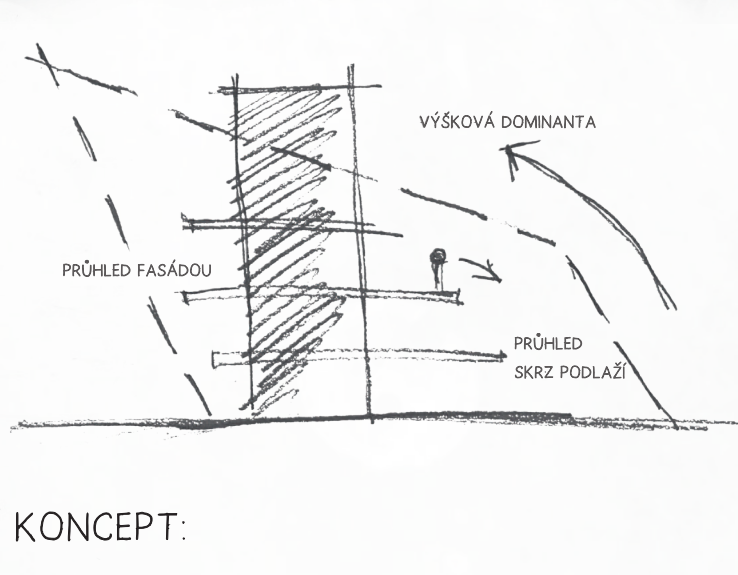

KONCEPT:

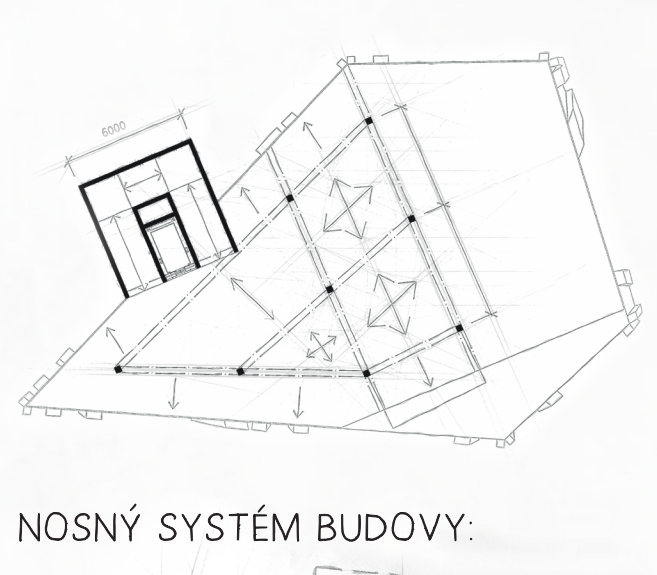


NOSNÝ SYSTÉM BUDOVY:

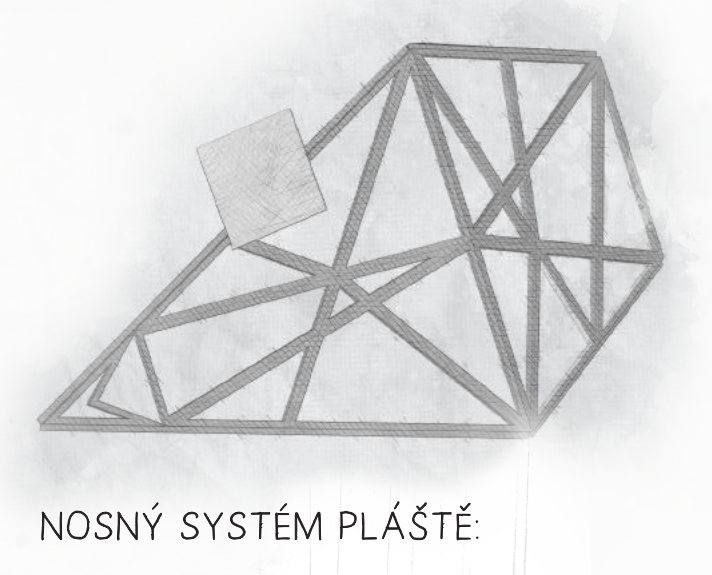


NOSNÝ SYSTÉM PLÁŠTĚ:


PŮDORYS GARÁŽÍ:

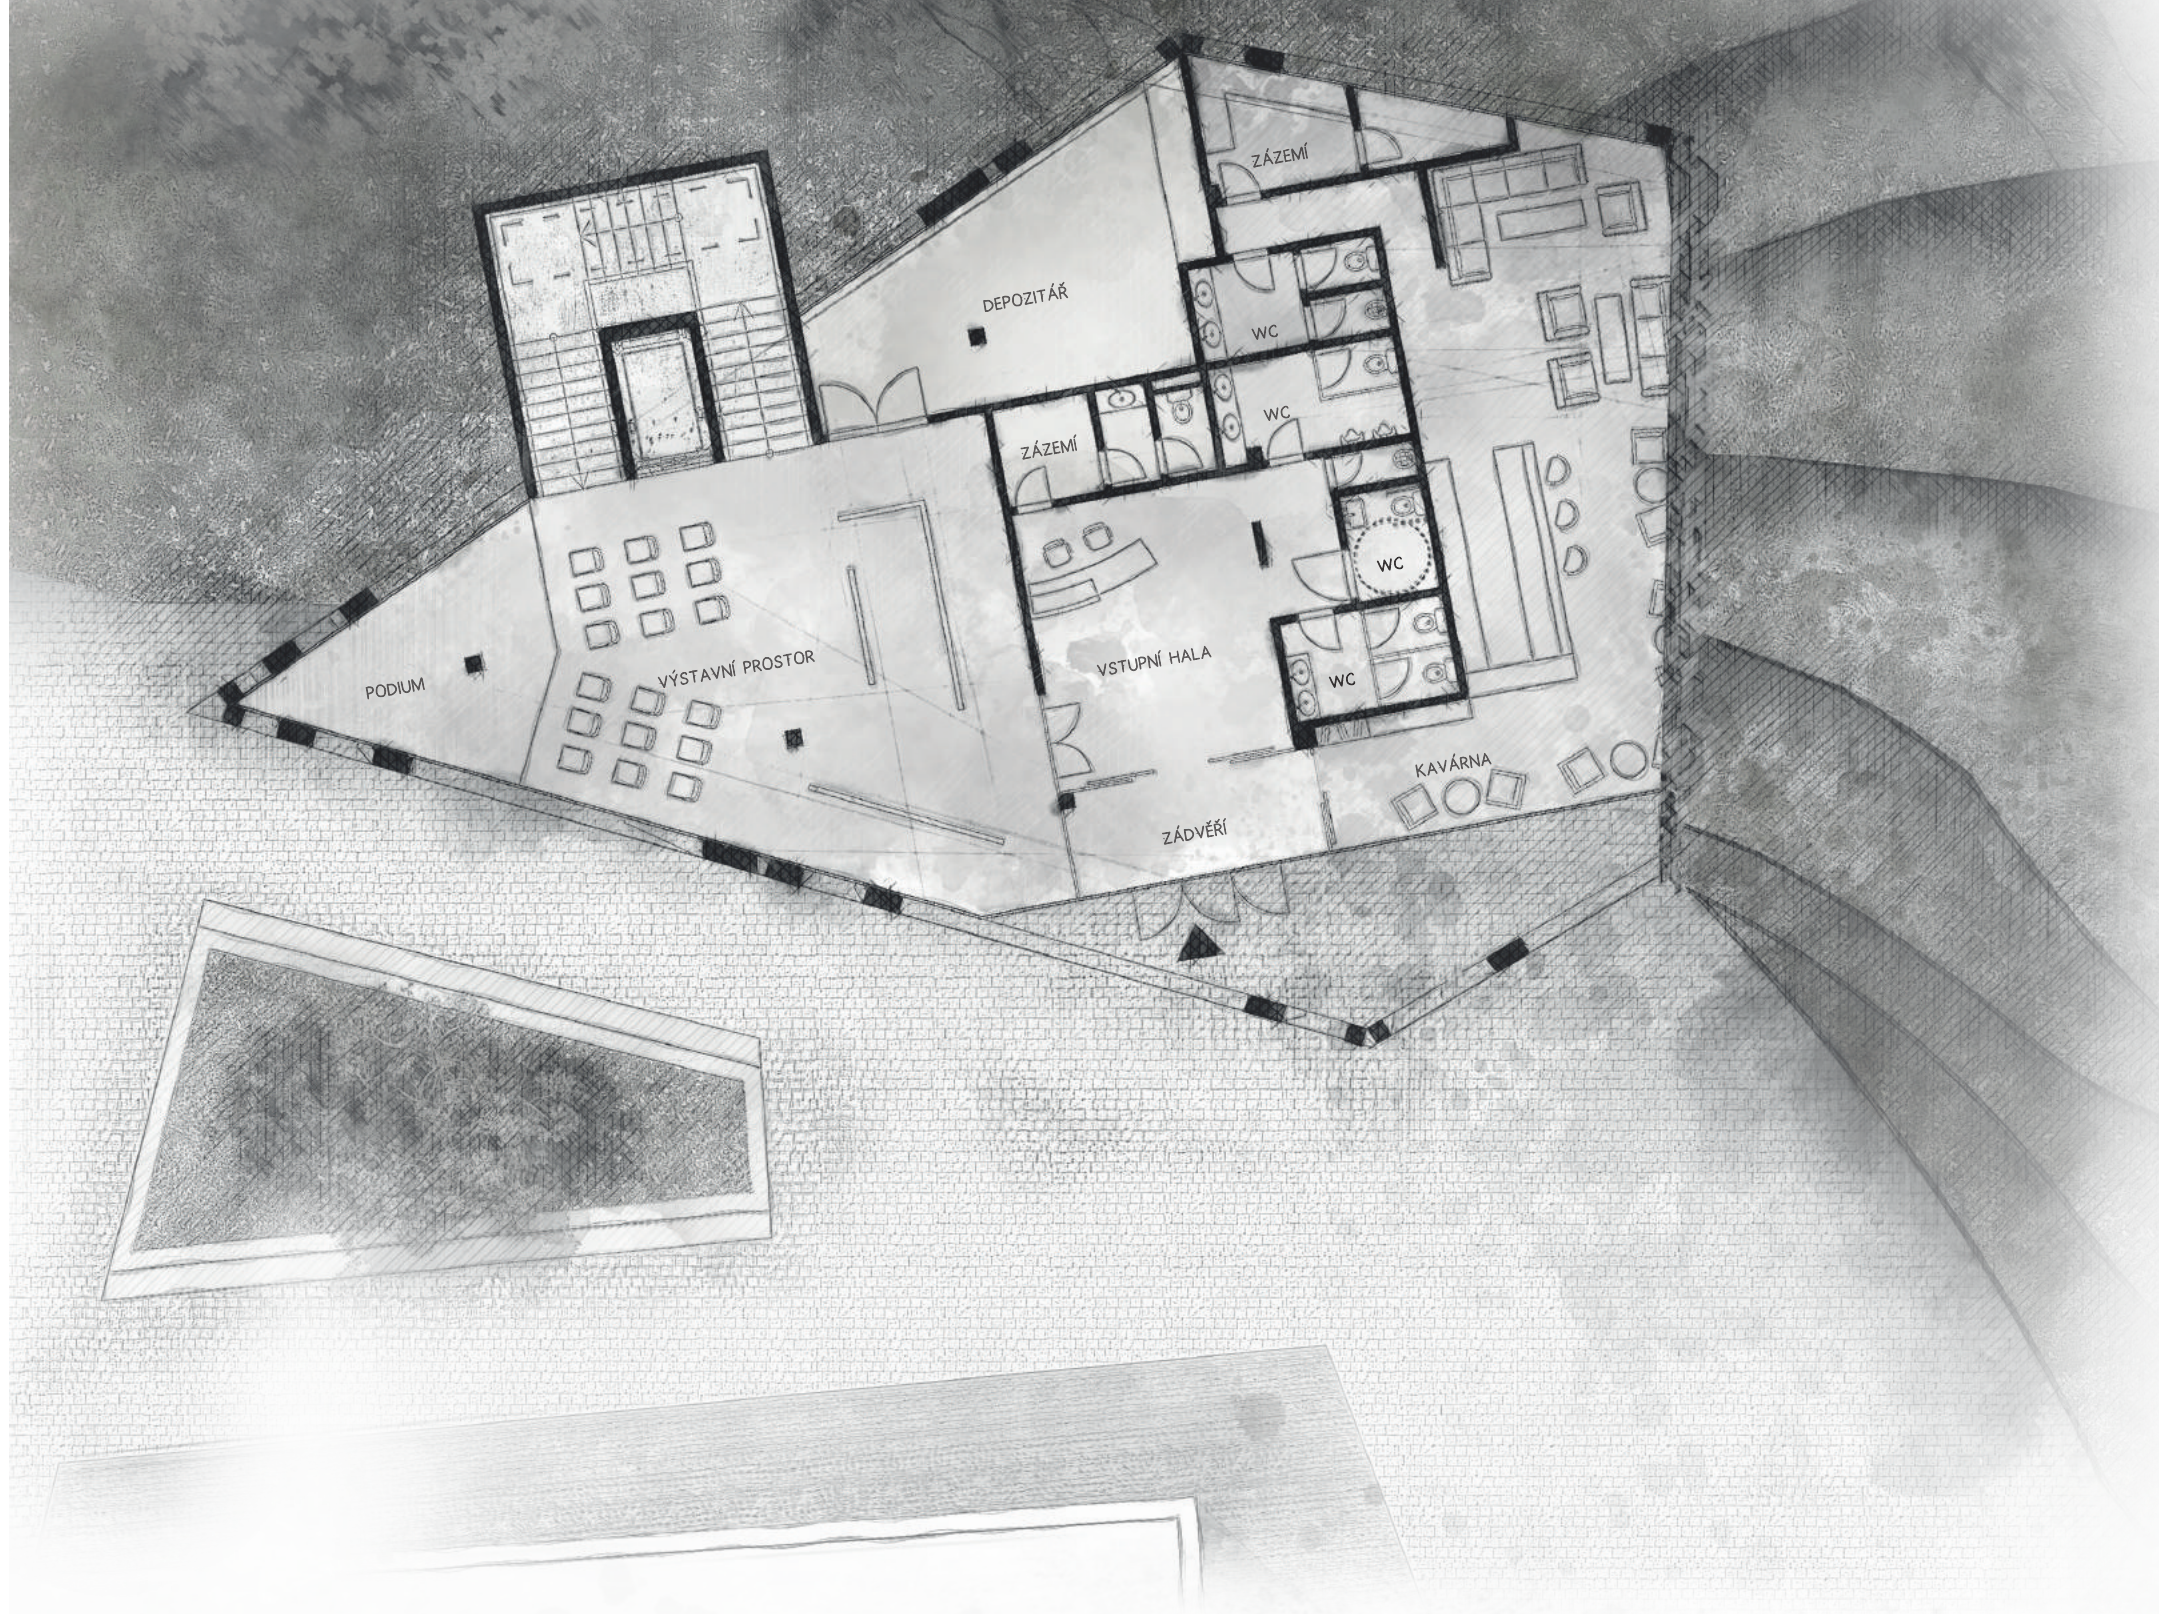


PŮDORYS 1NP:

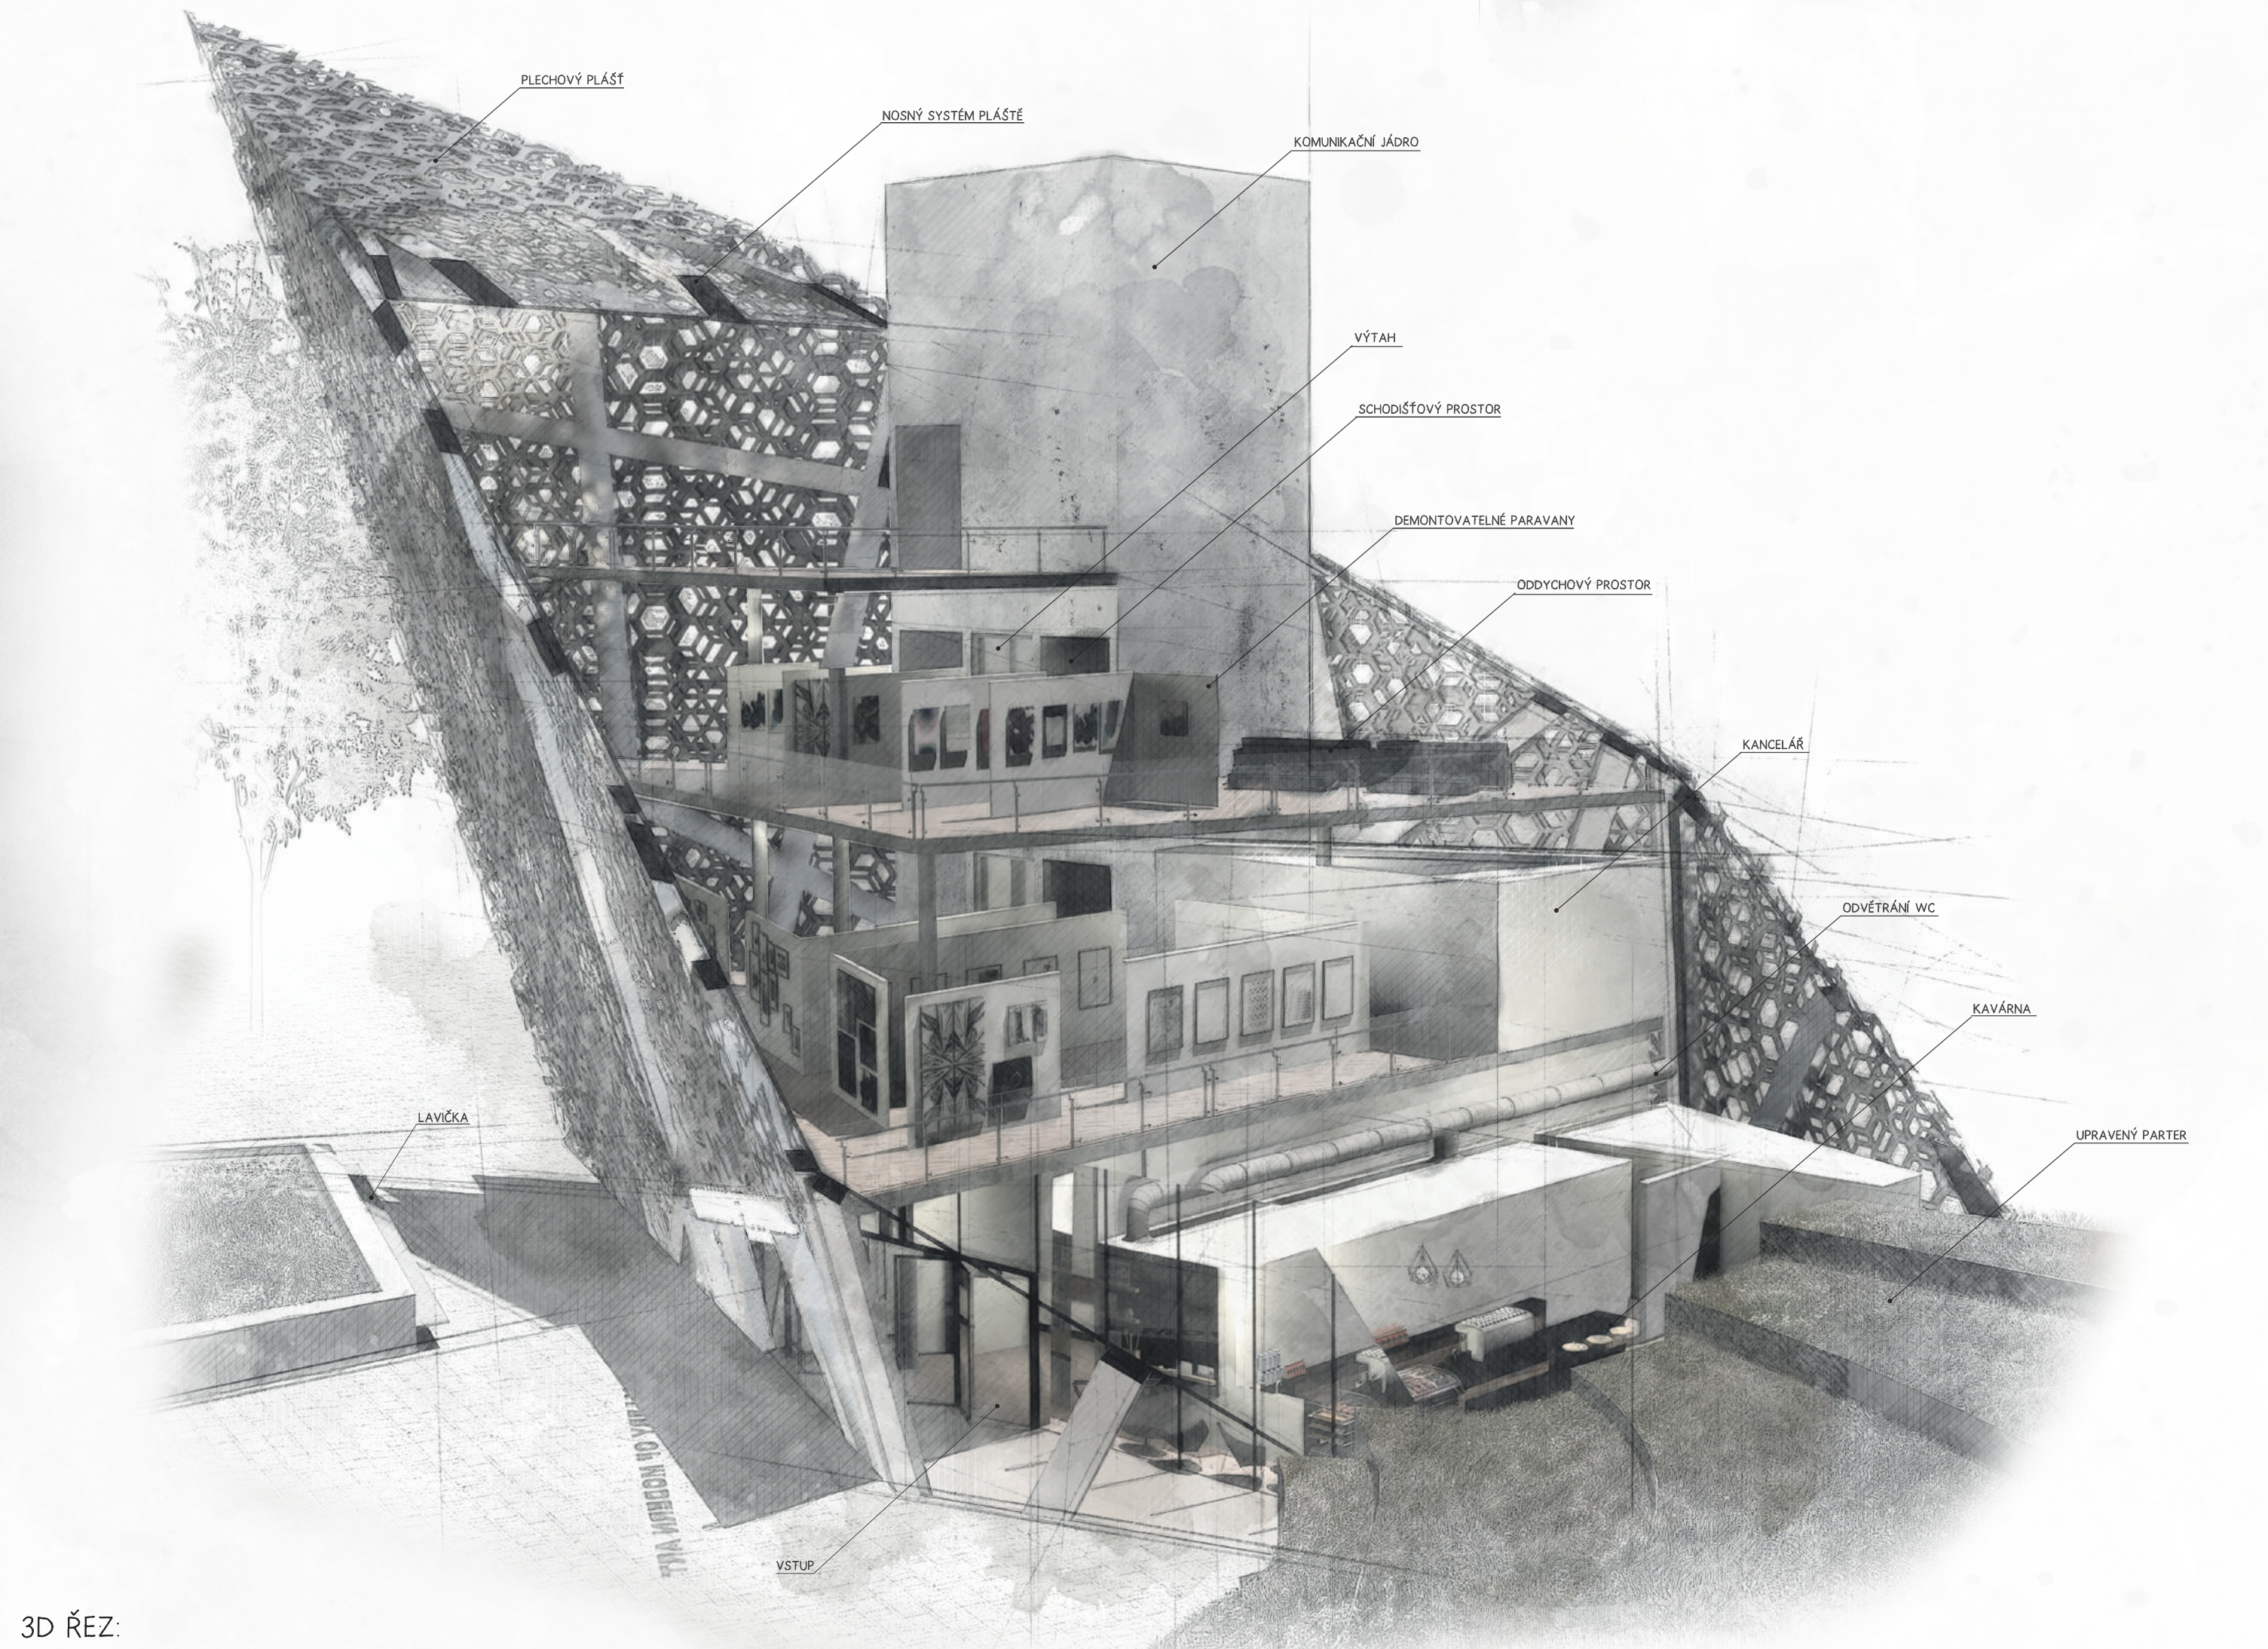


3D REZ:

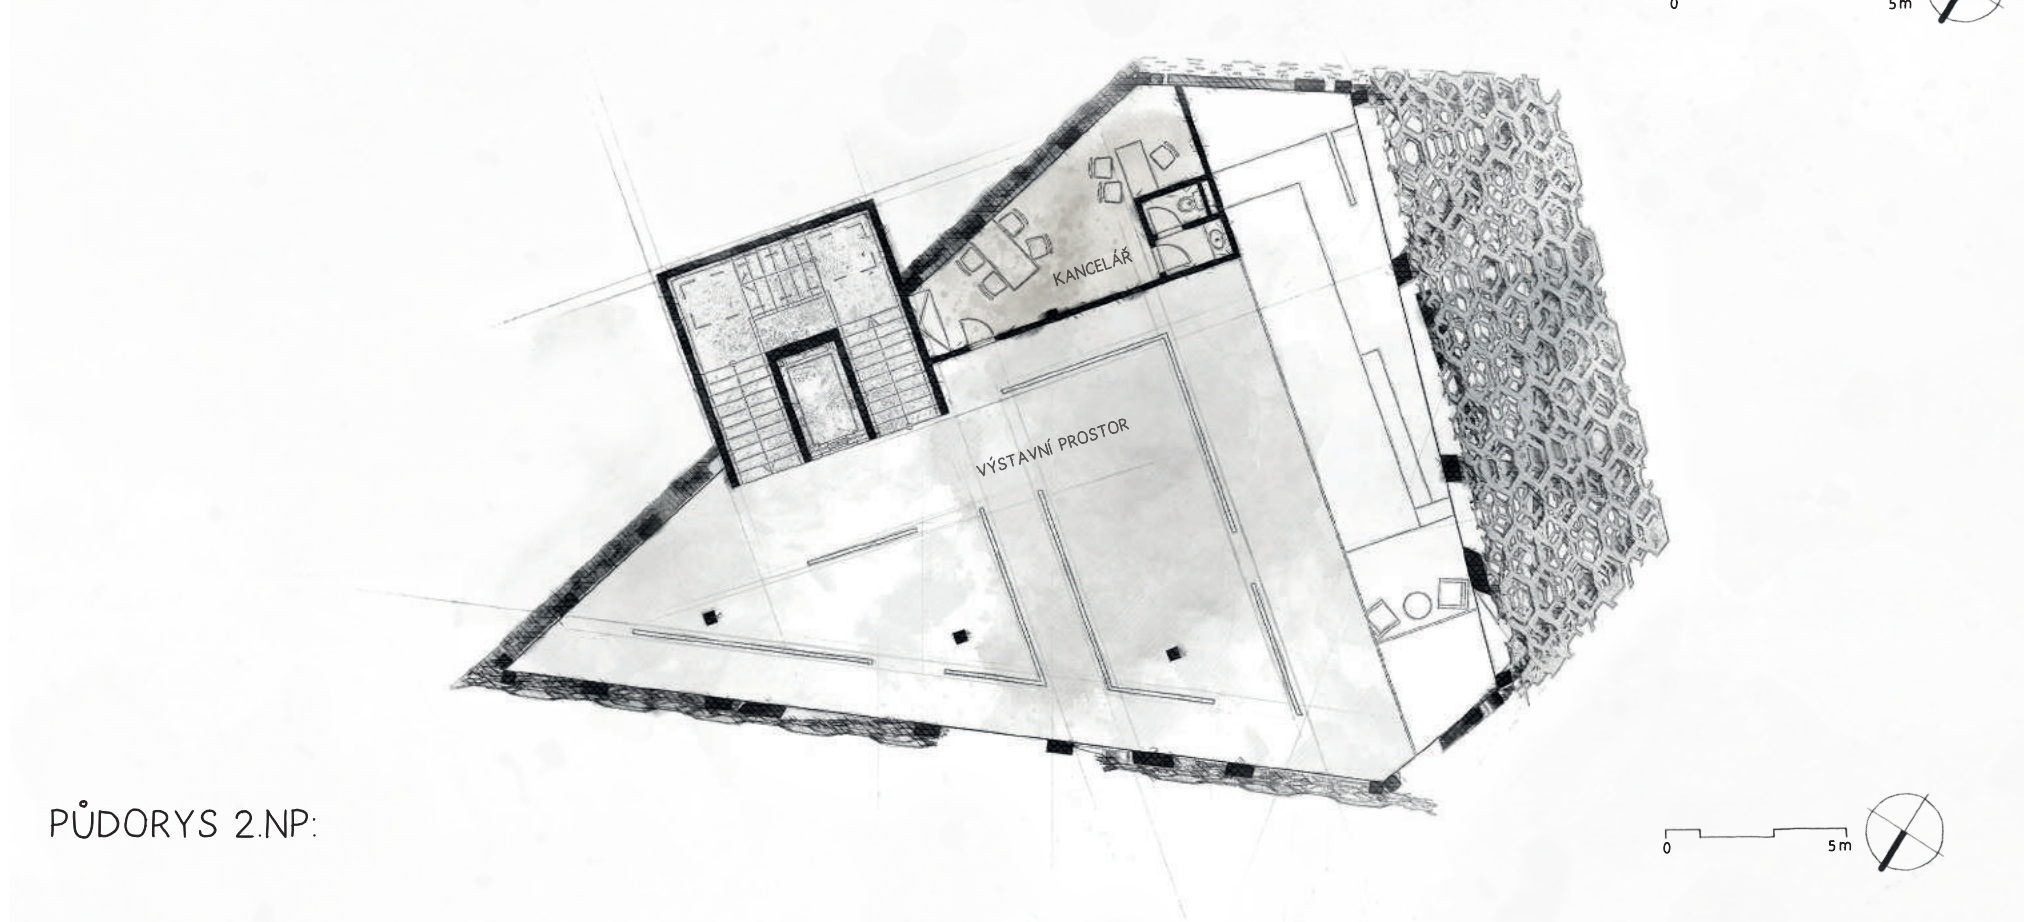


PŮDORYS 2NP:

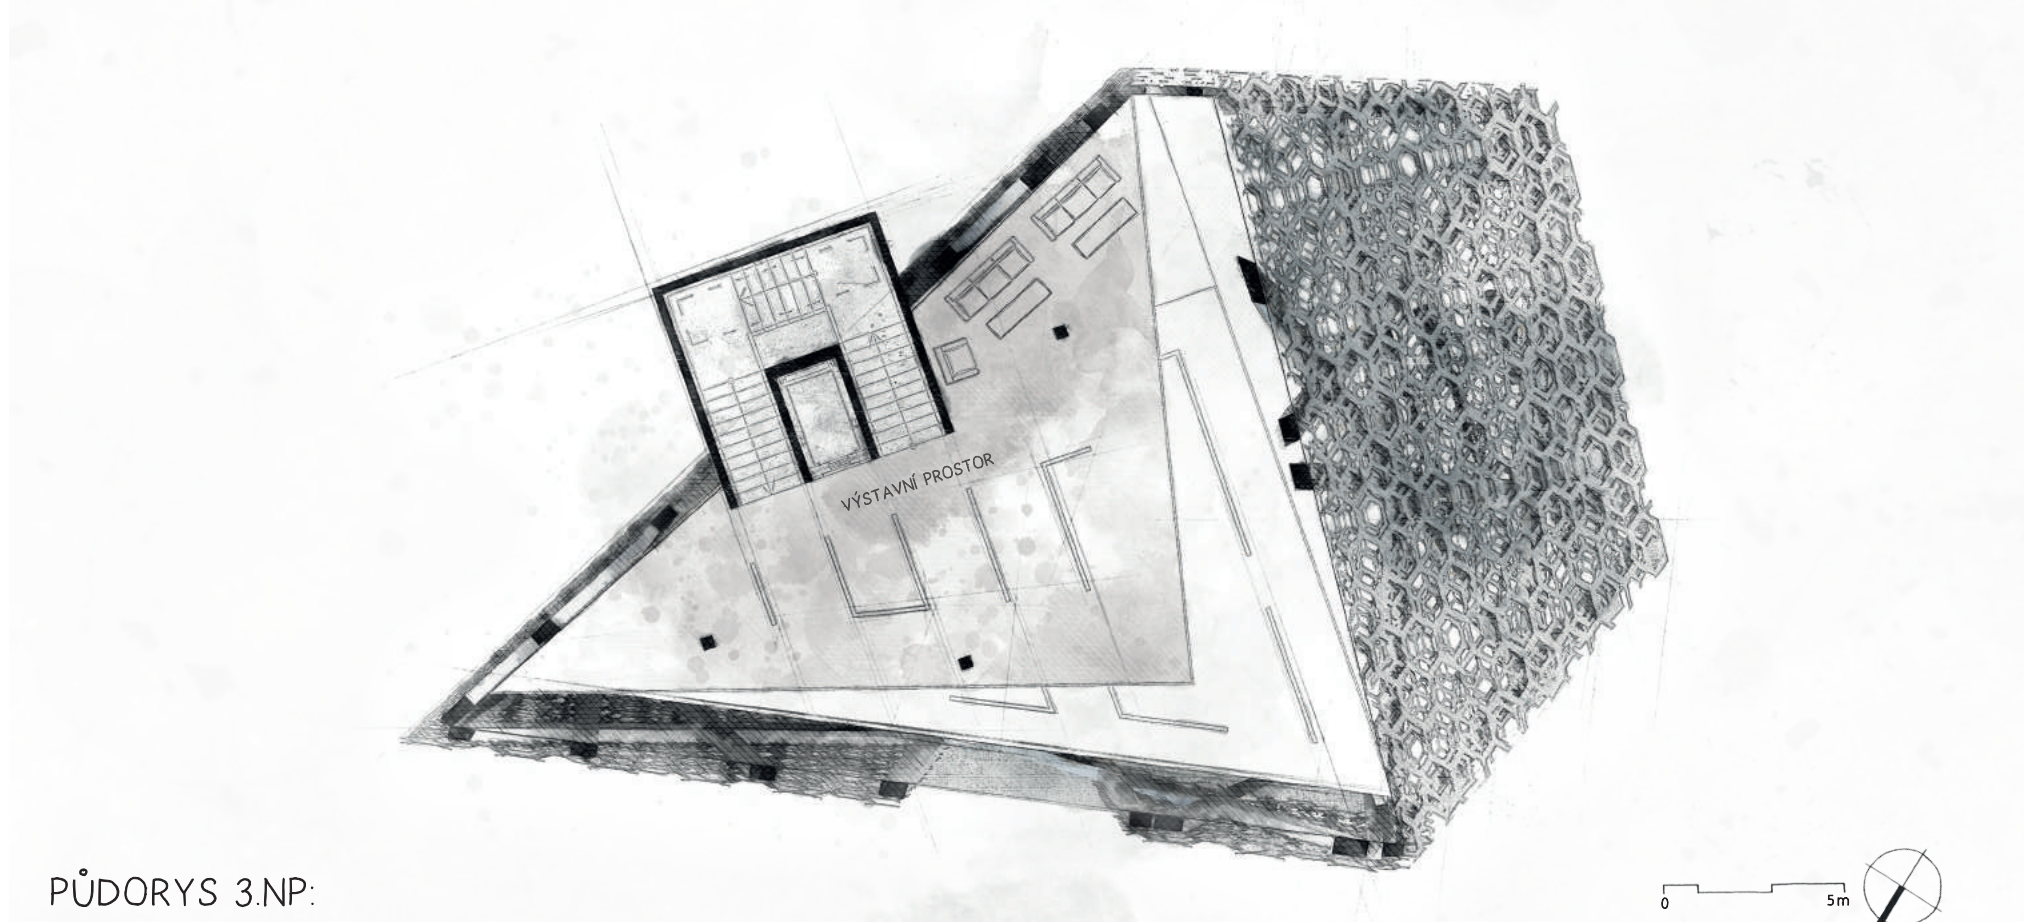


PŮDORYS 3NP:

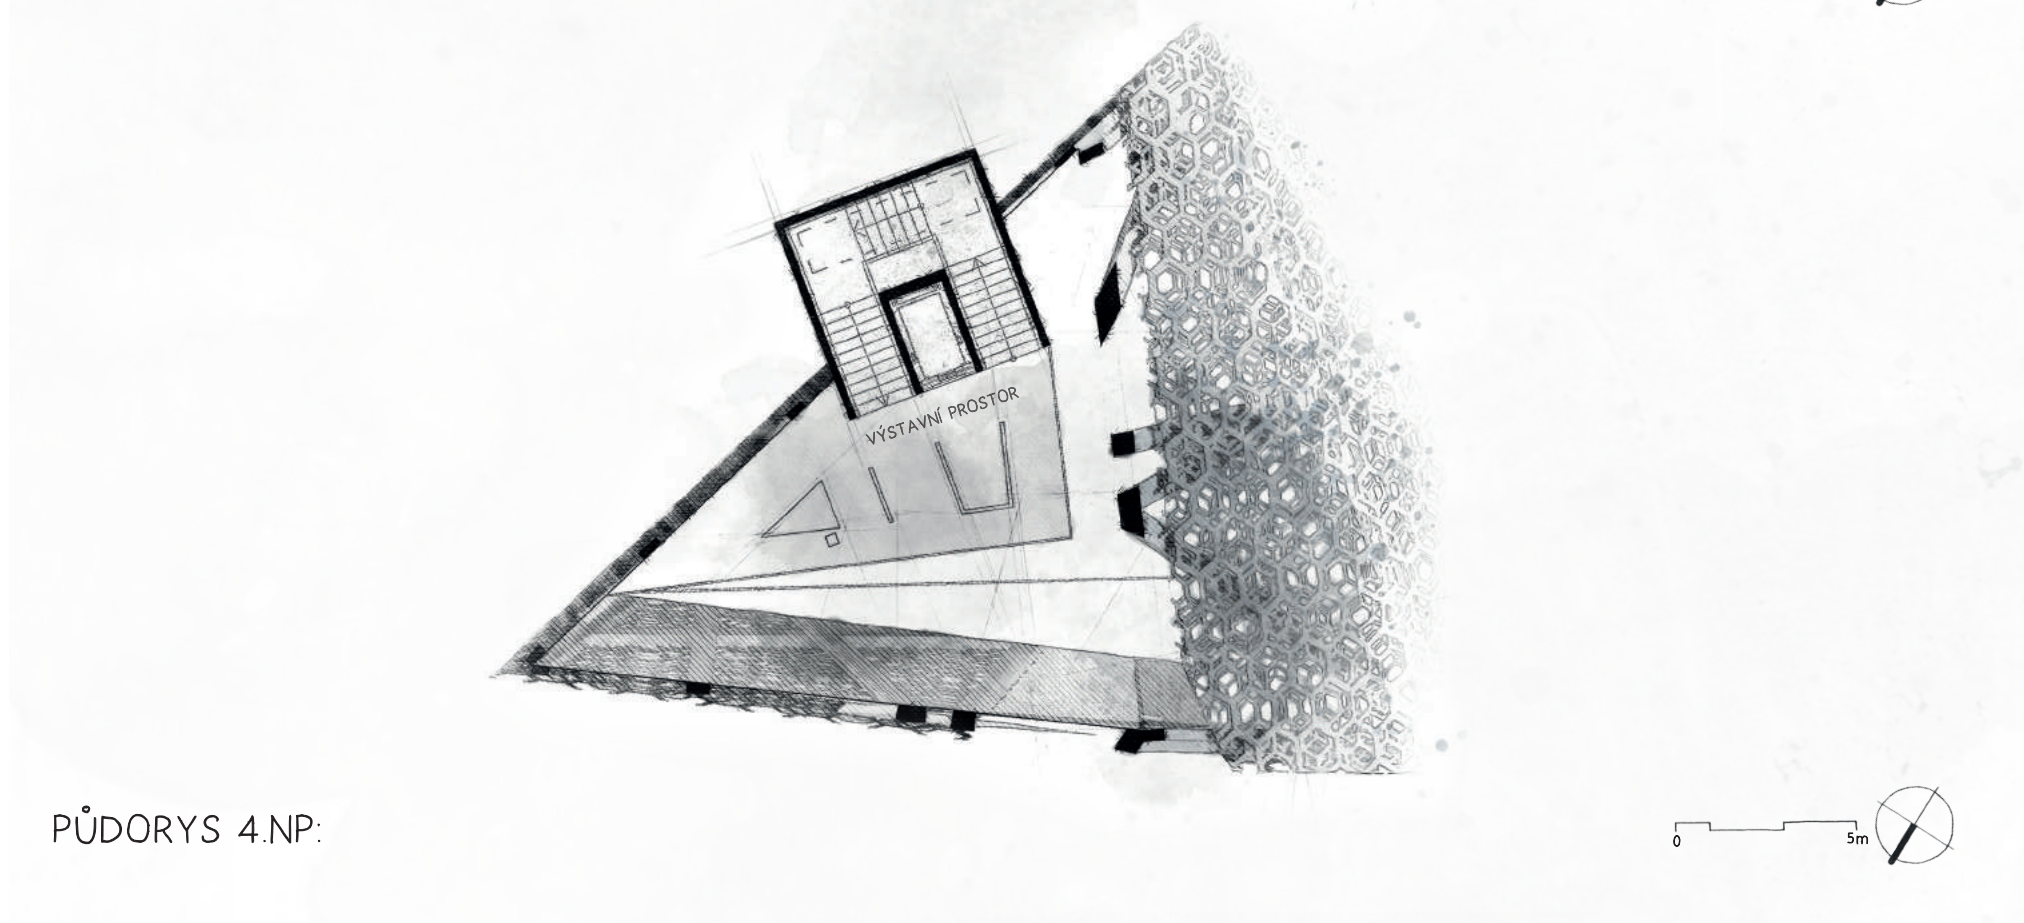


PŮDORYS 4NP:

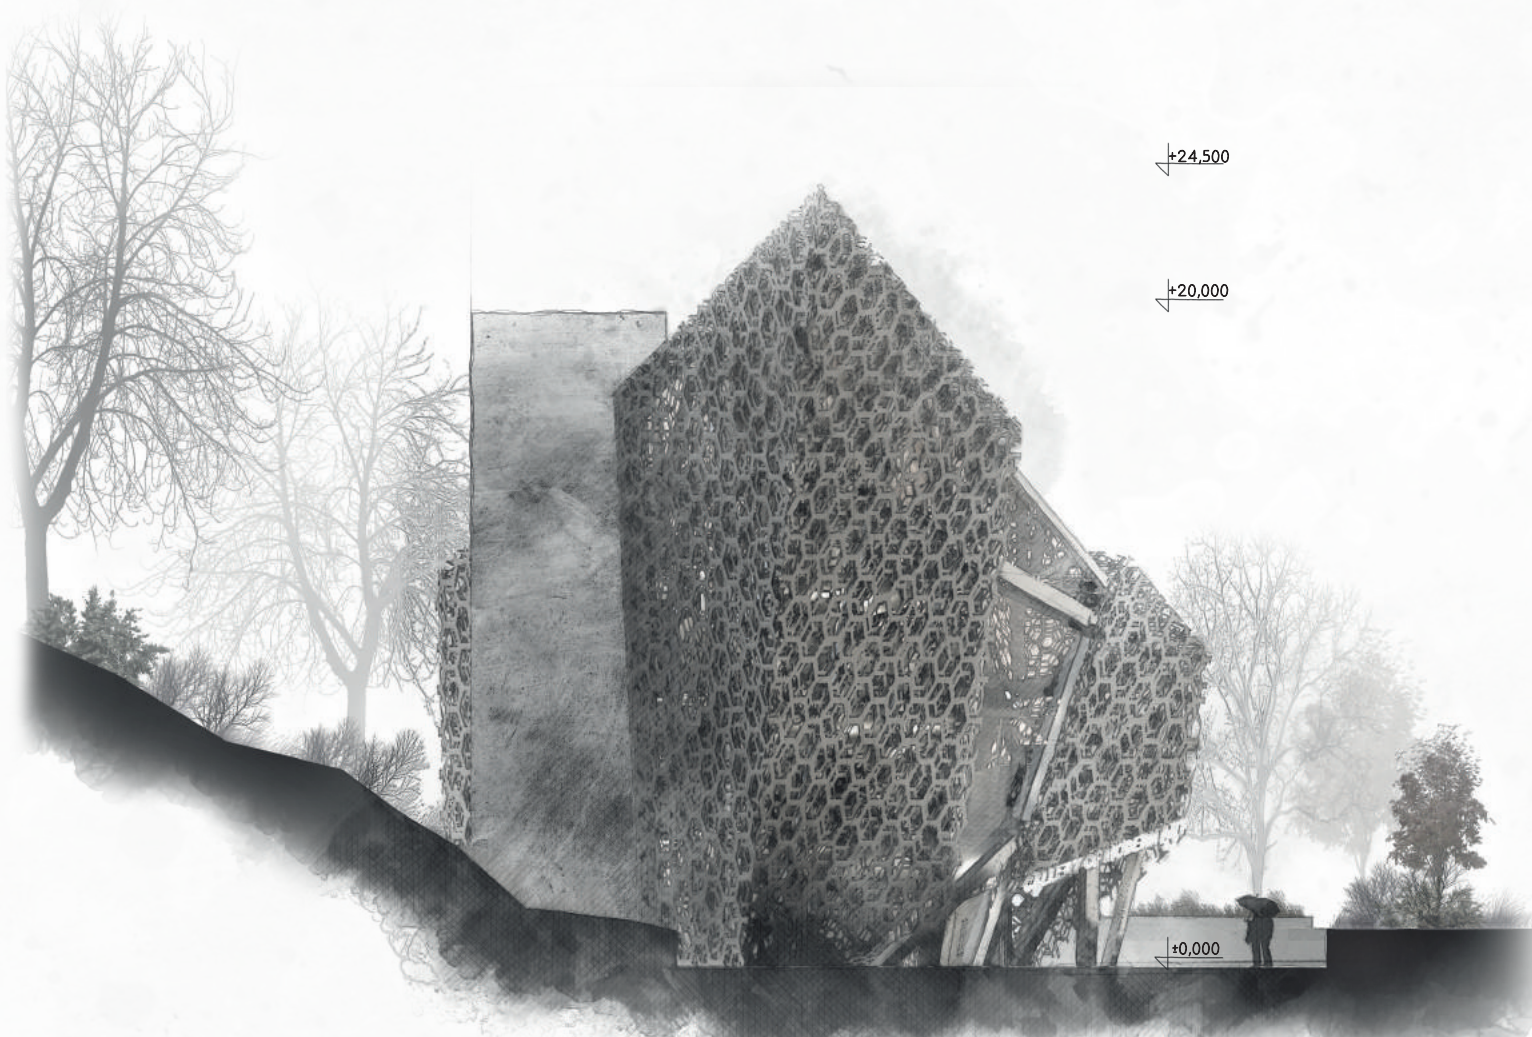

POHLED VÝCHODNÍ:

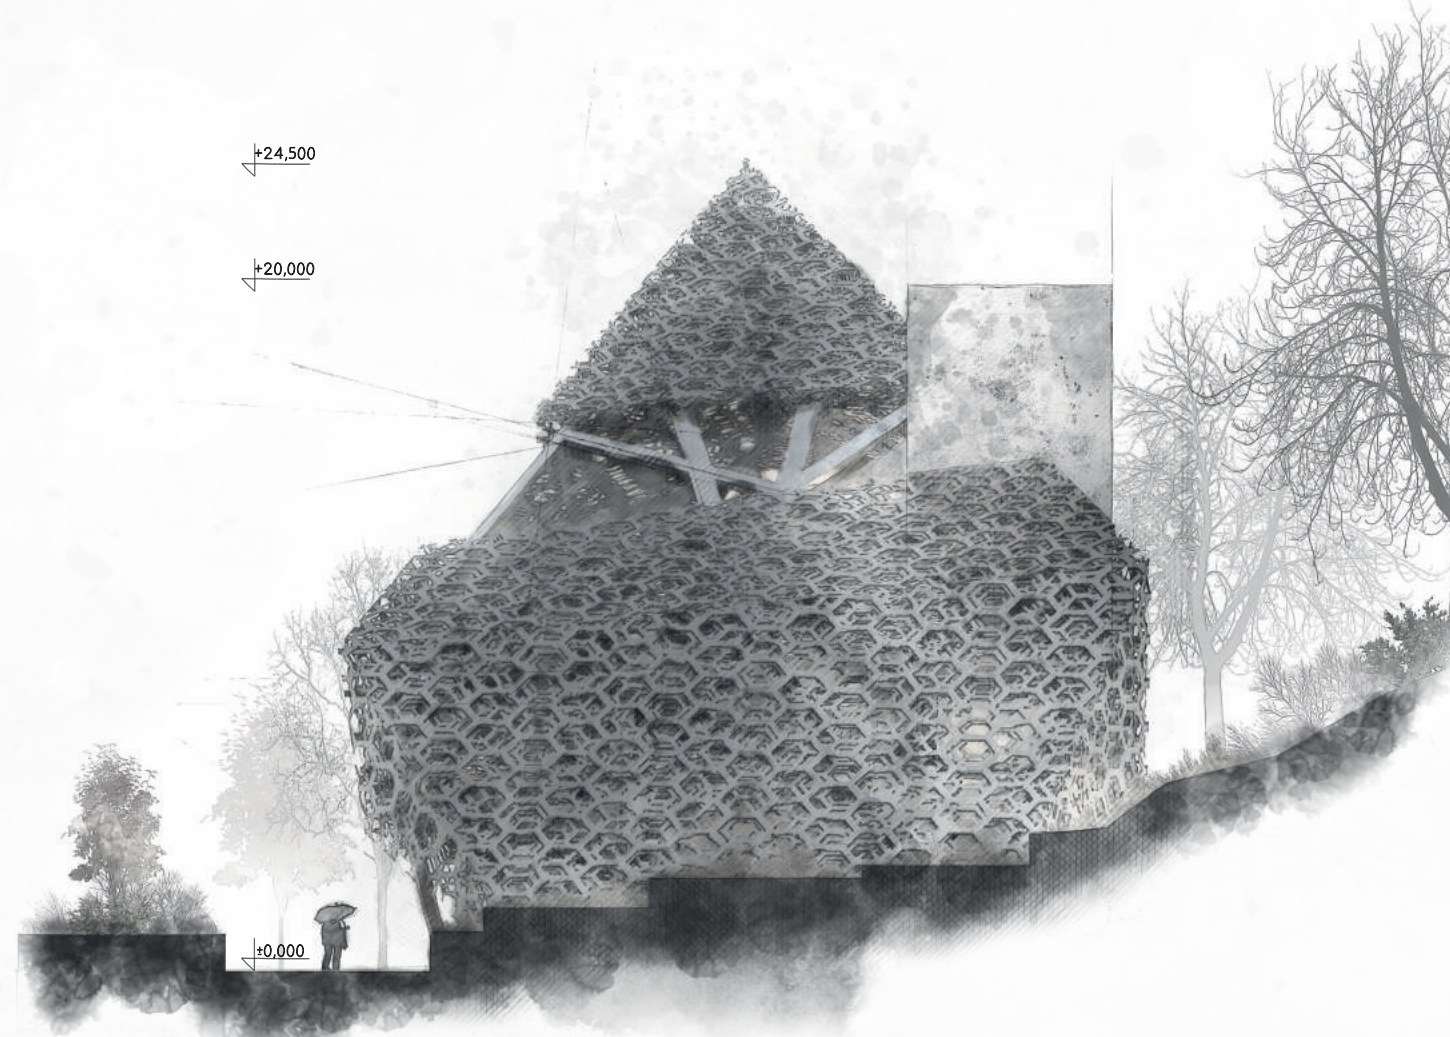

POHLED ZÁPADNÍ:

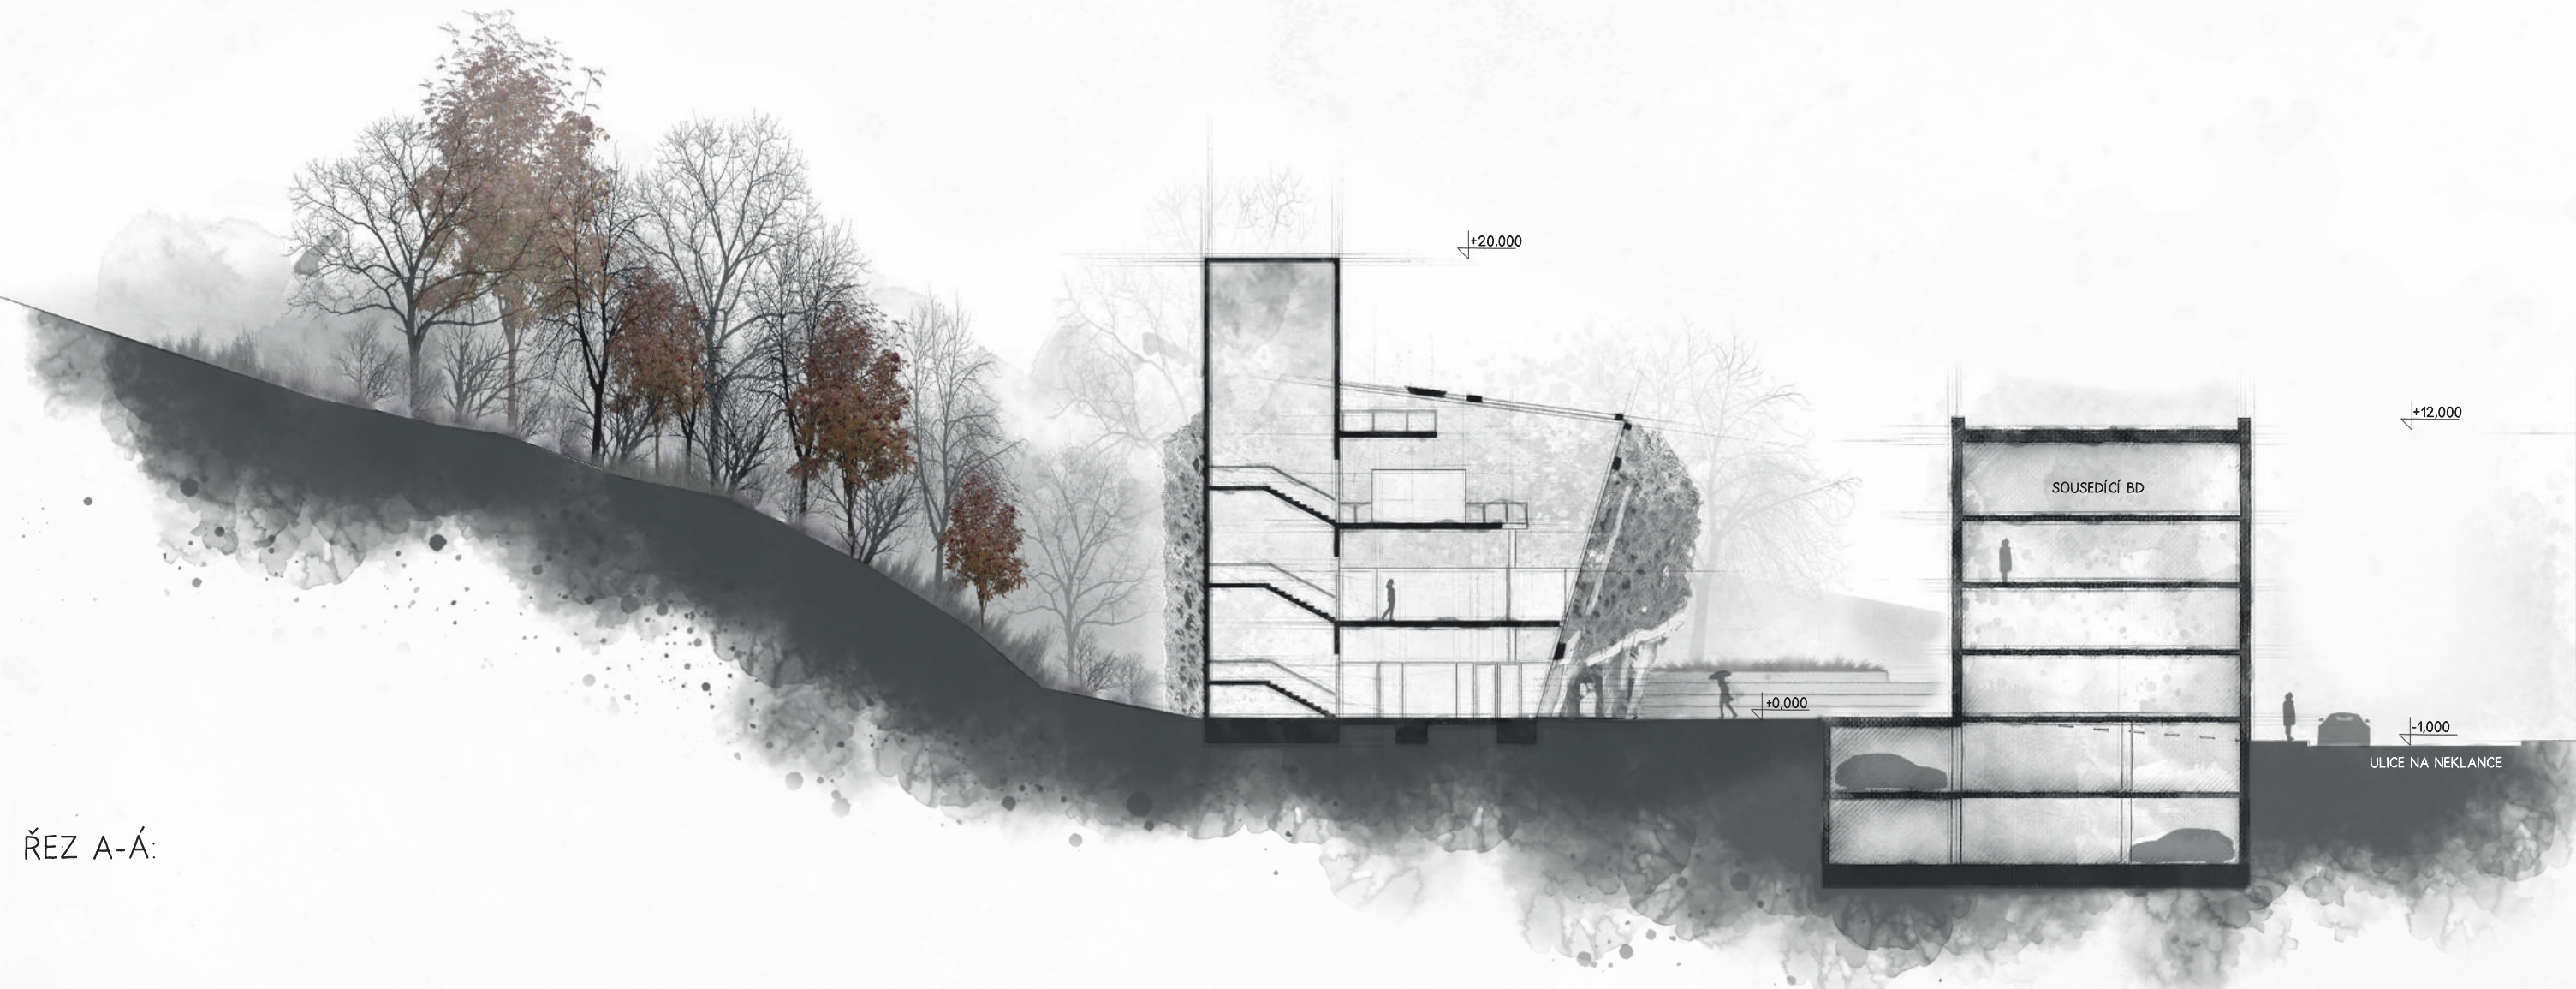

ŘEZ A-A

