


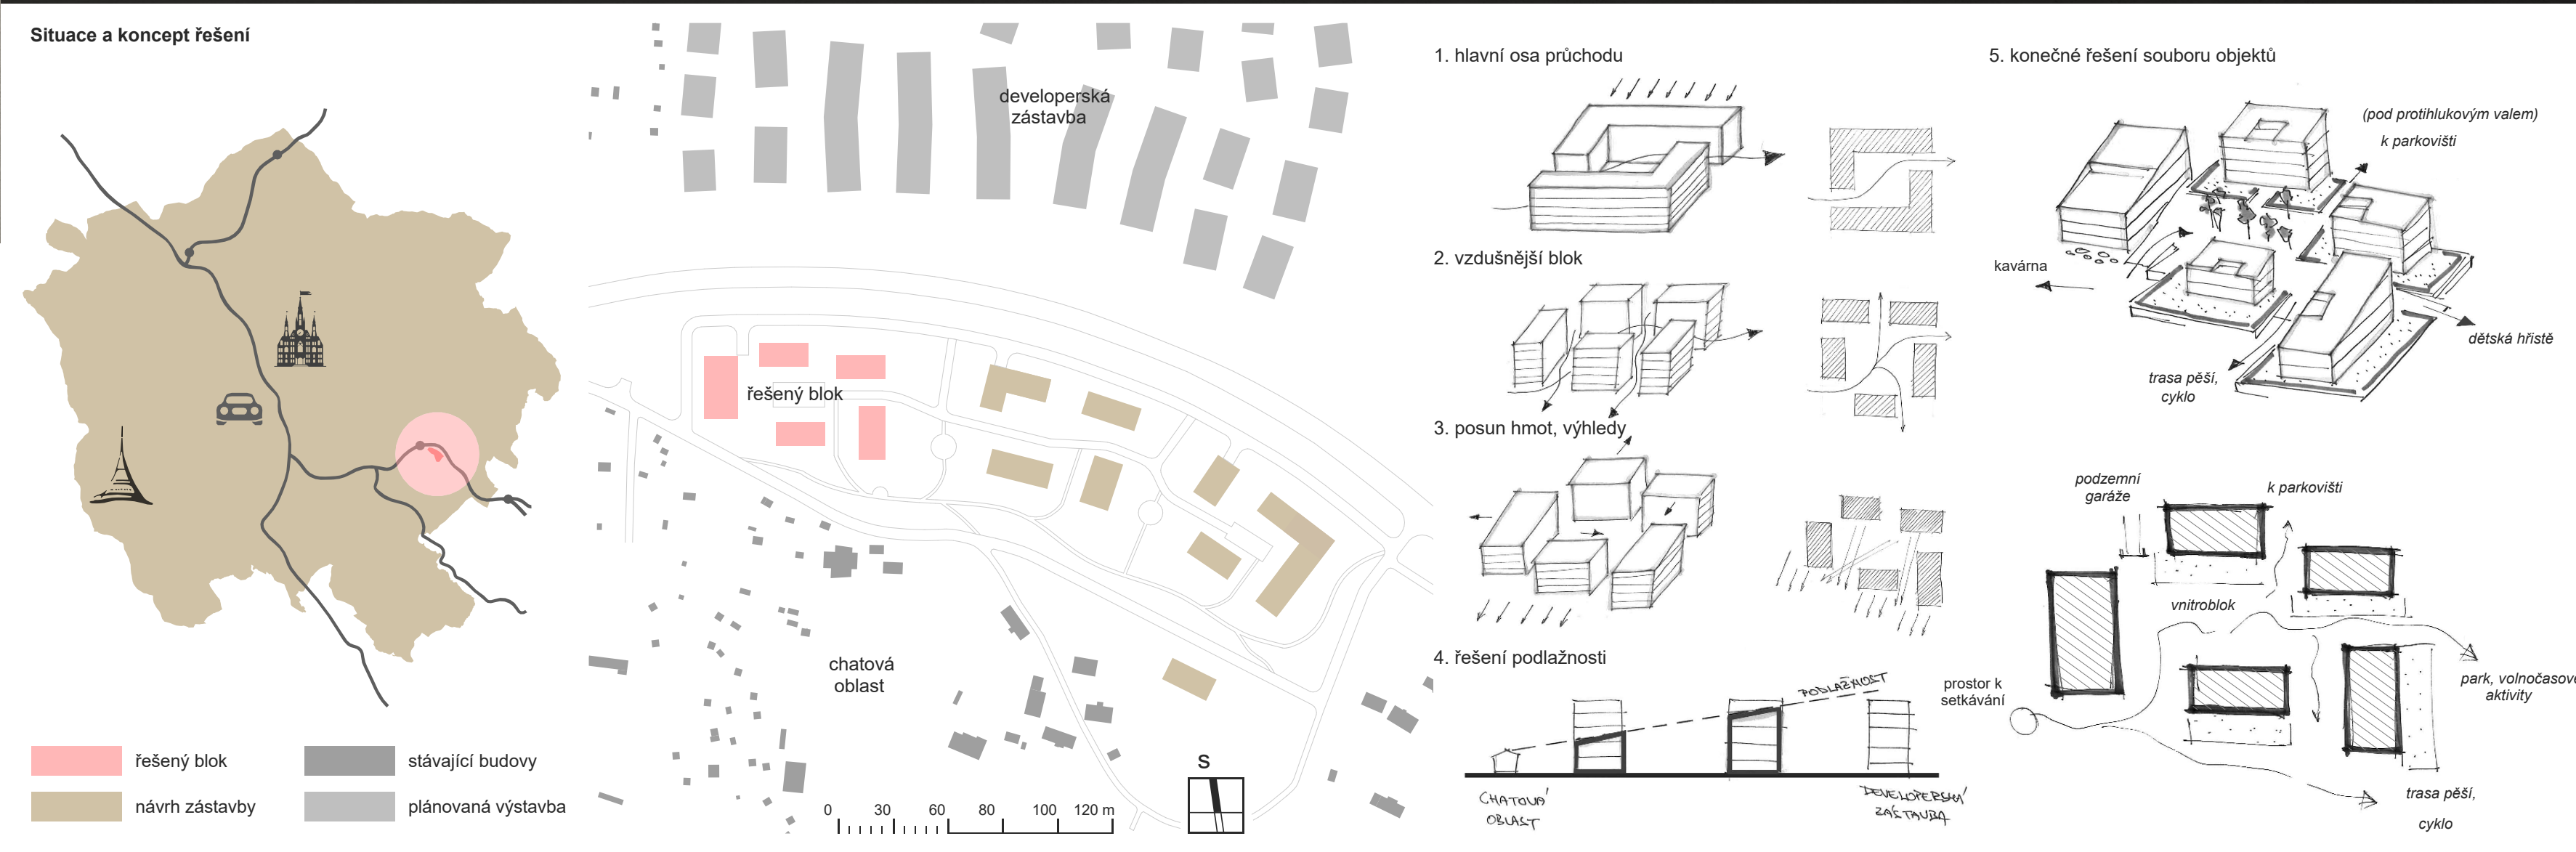

Polyfunkční dům

Kunratice u Liberce



Bc. Pavel Chudý

FSv ČVUT v Praze  
program Architektura a stavitelství  
DP I LS 2021/22  
Doc.Ing.arch. Václav Dvořák, CSc



Diplomová práce byla vytvořena pod studentskou licenci.

