




VYTVOŘENÍ ZÁKLADNÍ HMOTY

URČENÍ ORIENTACE OBJEKTU

TVAROVÁNÍ HMOTY

ODLEHČENÍ HMOTY


SITUACE ŠIRŠÍCH VZTAHŮ 0 50 100 [m]

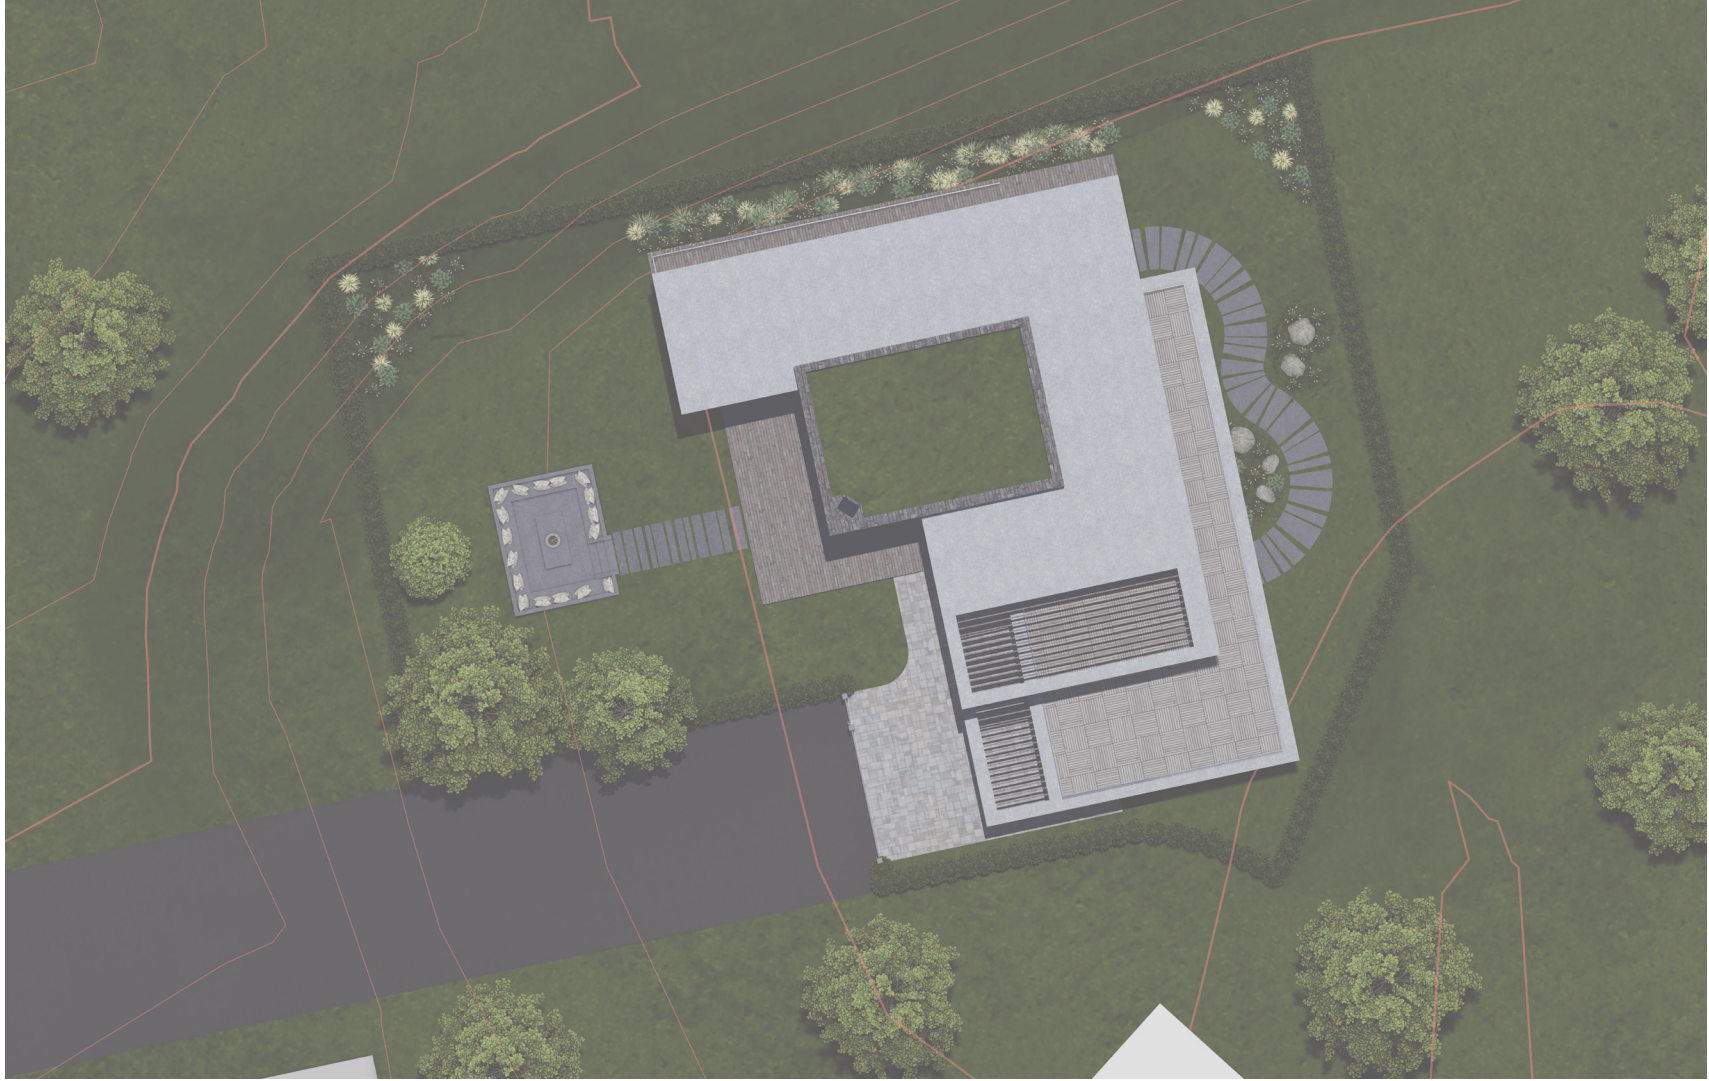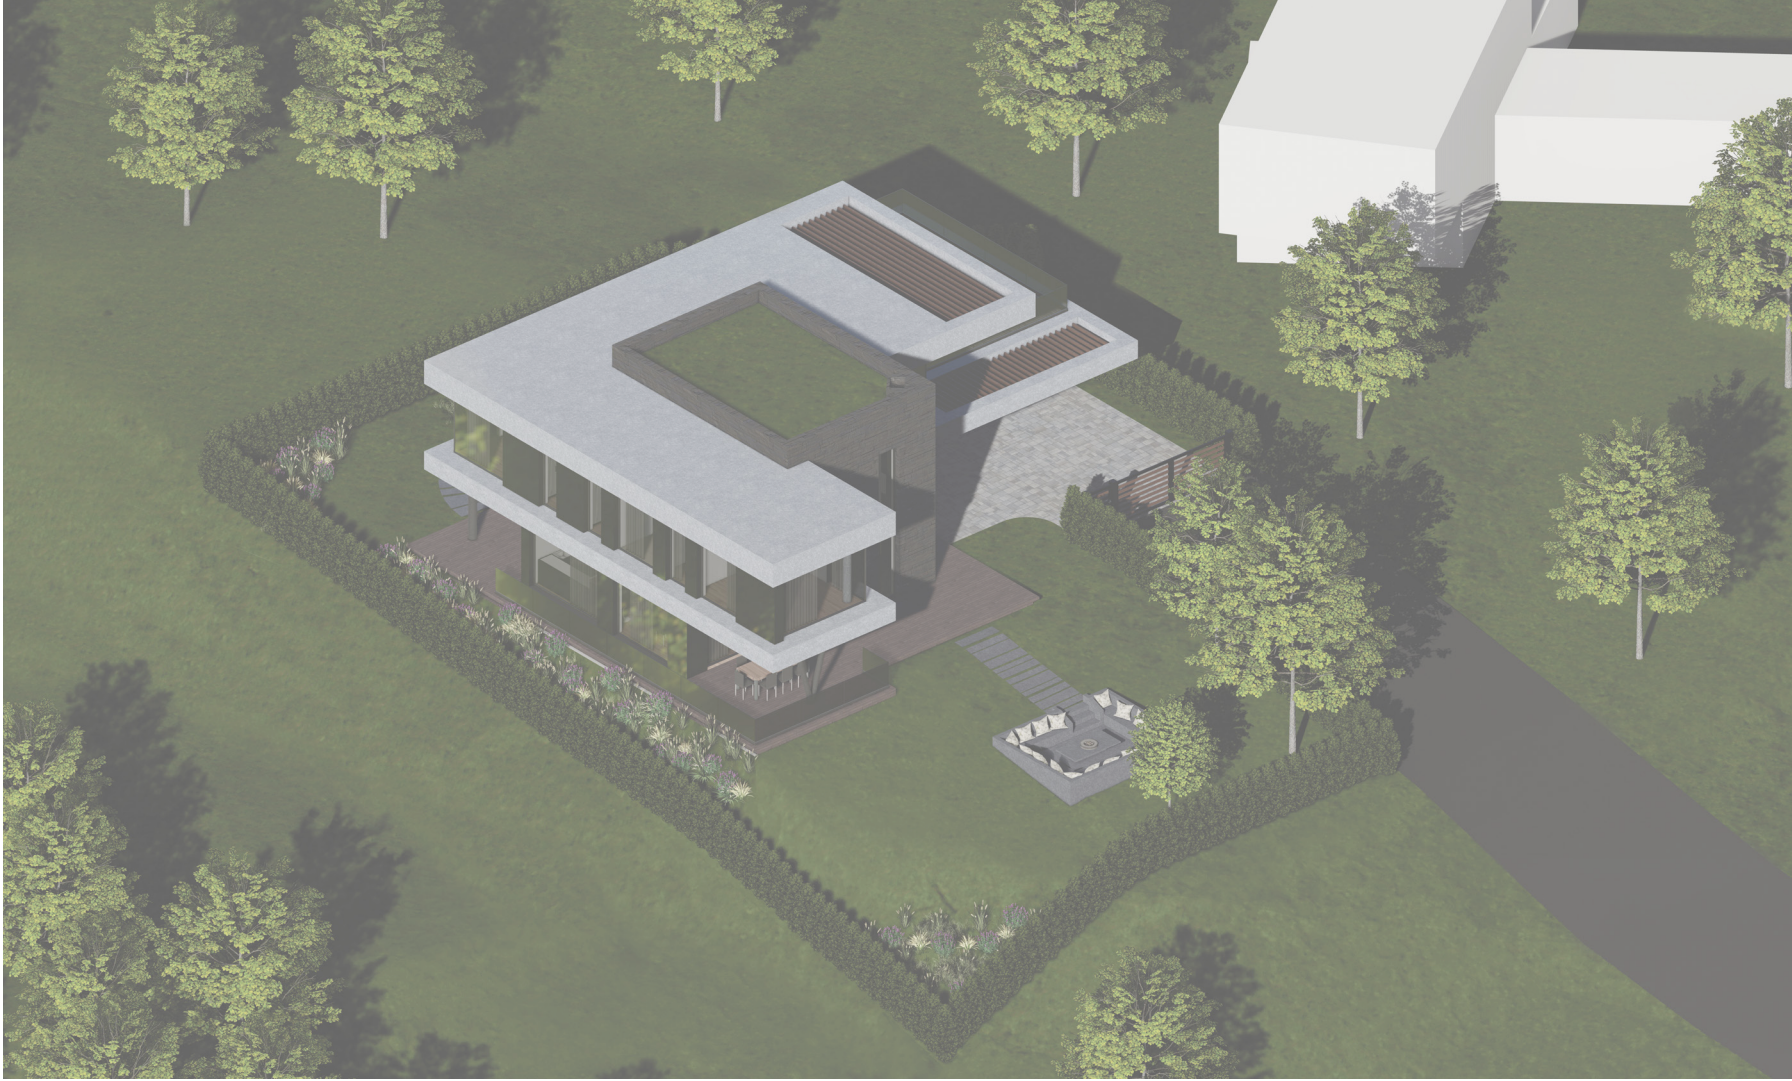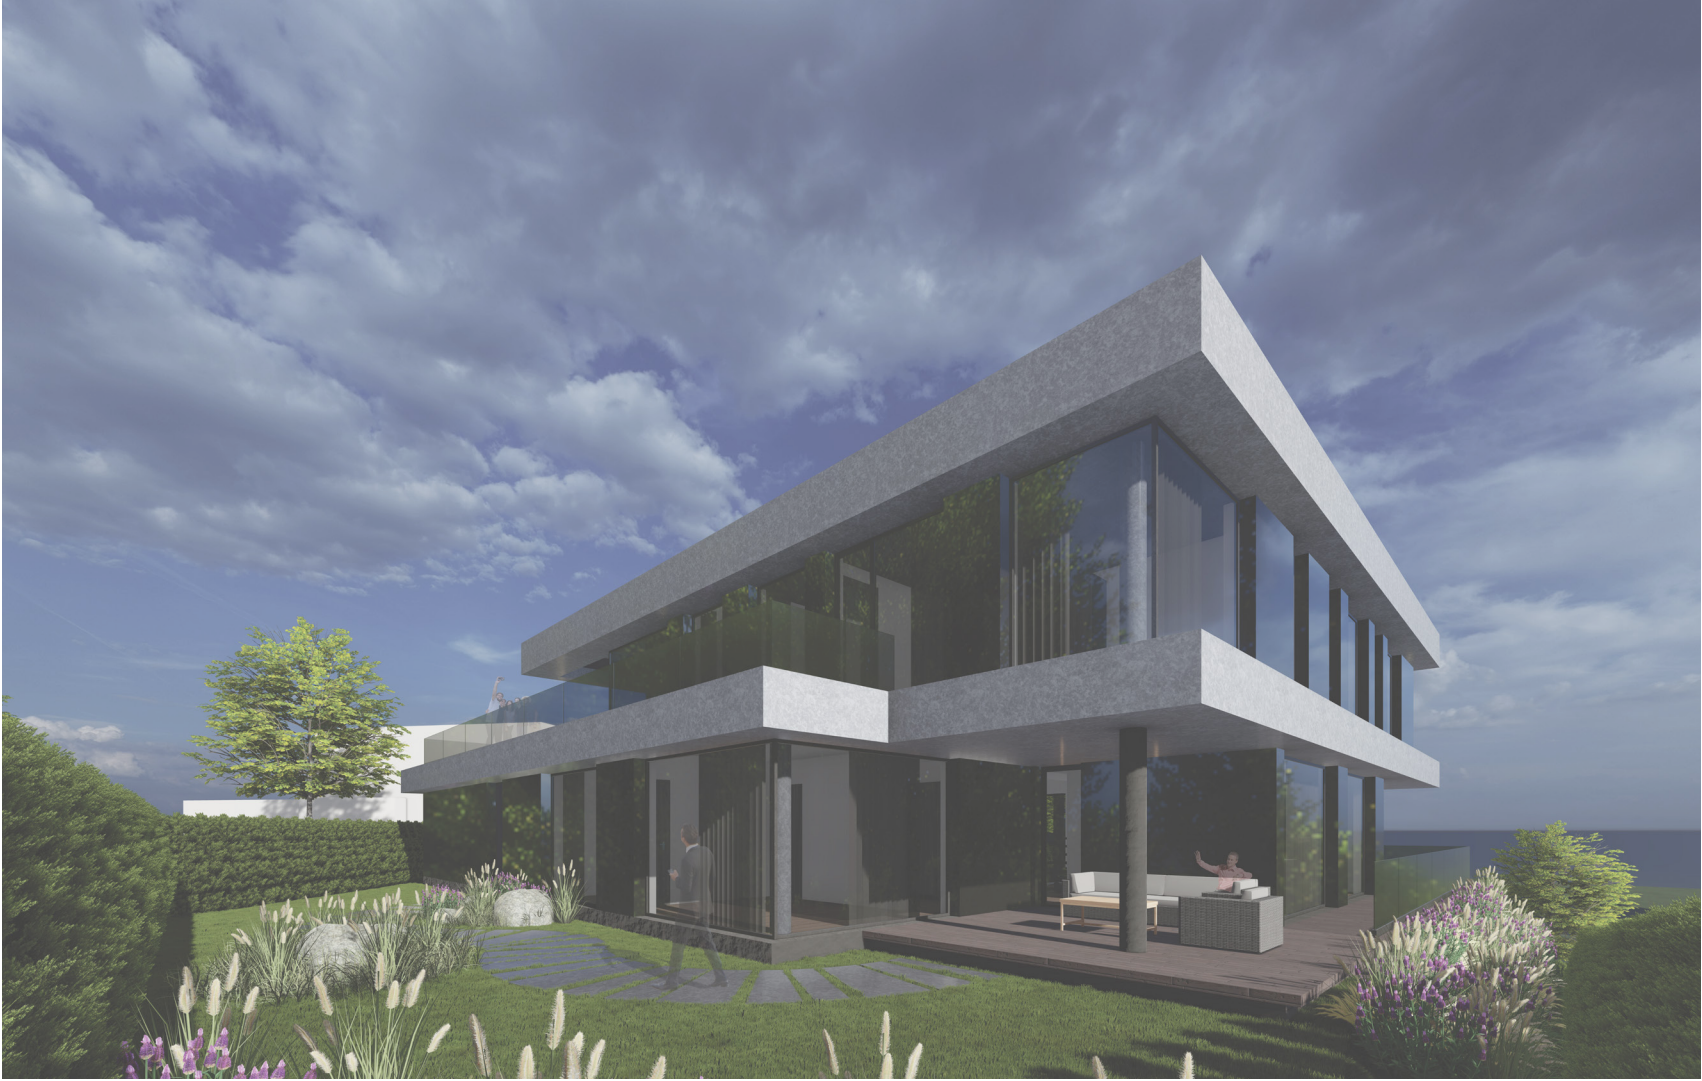


VIZUALIZACE

NADHLEDOVÁ AXONOMETRIE


ARCHITEKTONICKÁ SITUACE 0 2 6 12 [m]

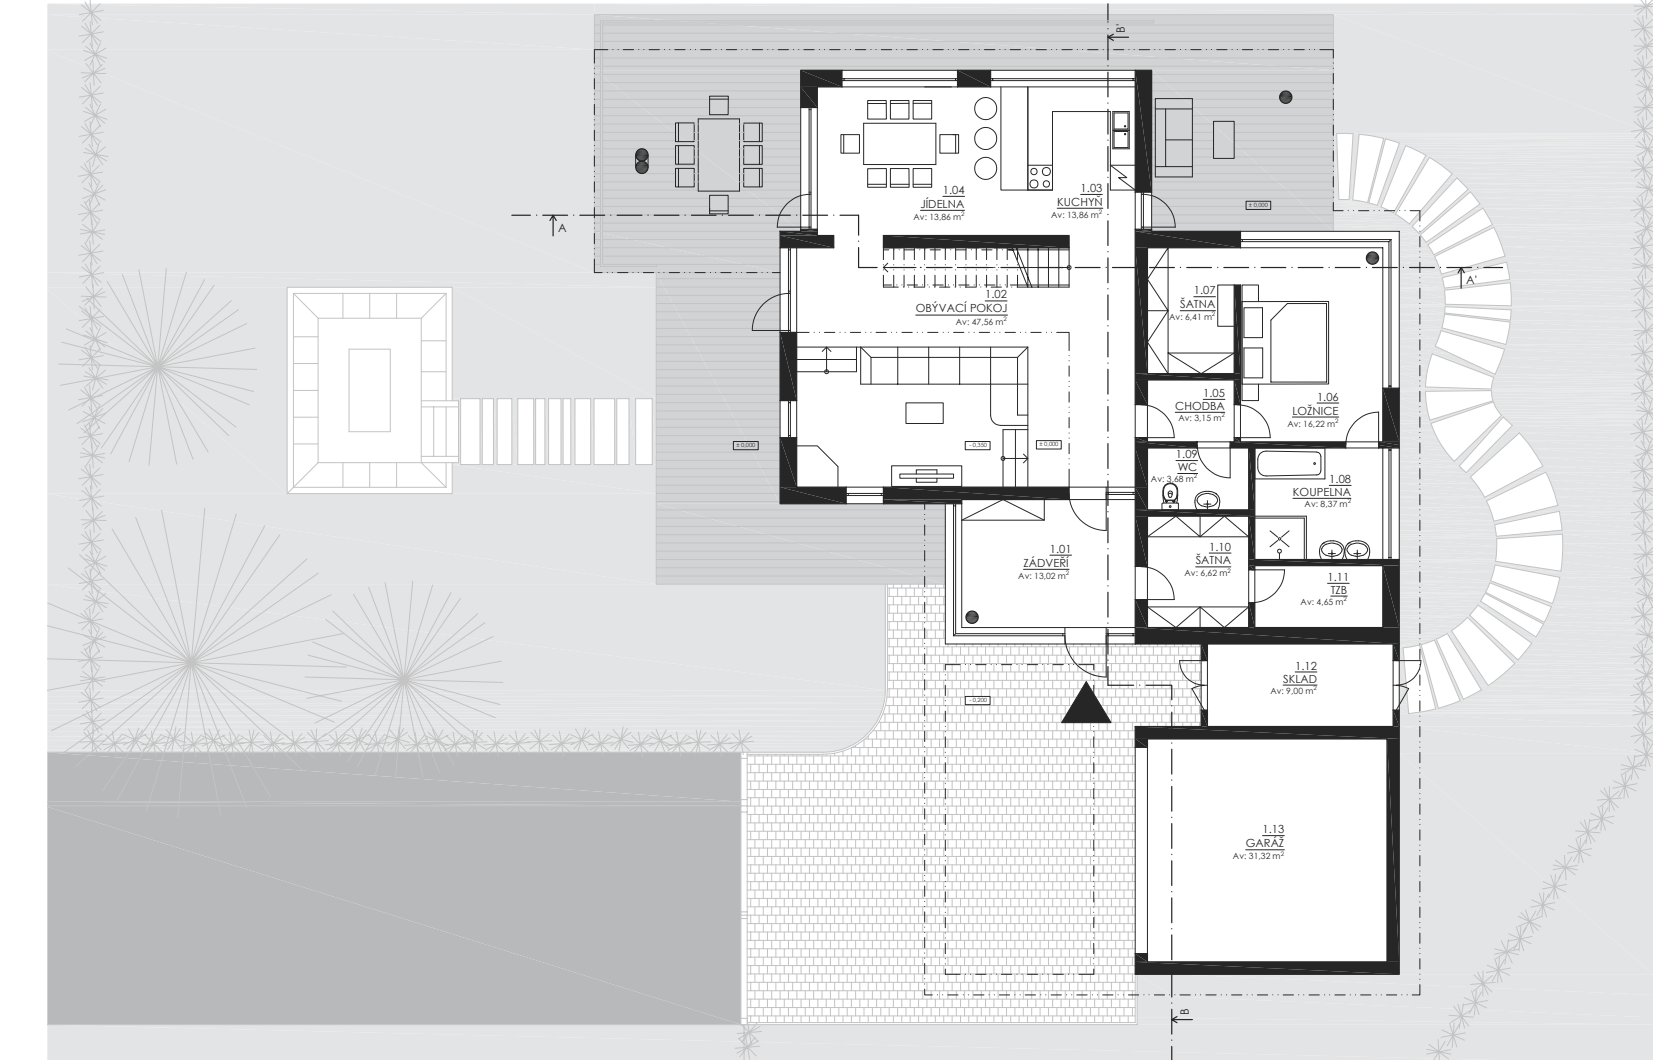


PŮDORYS 1 NP 0 1 3 6 [m]

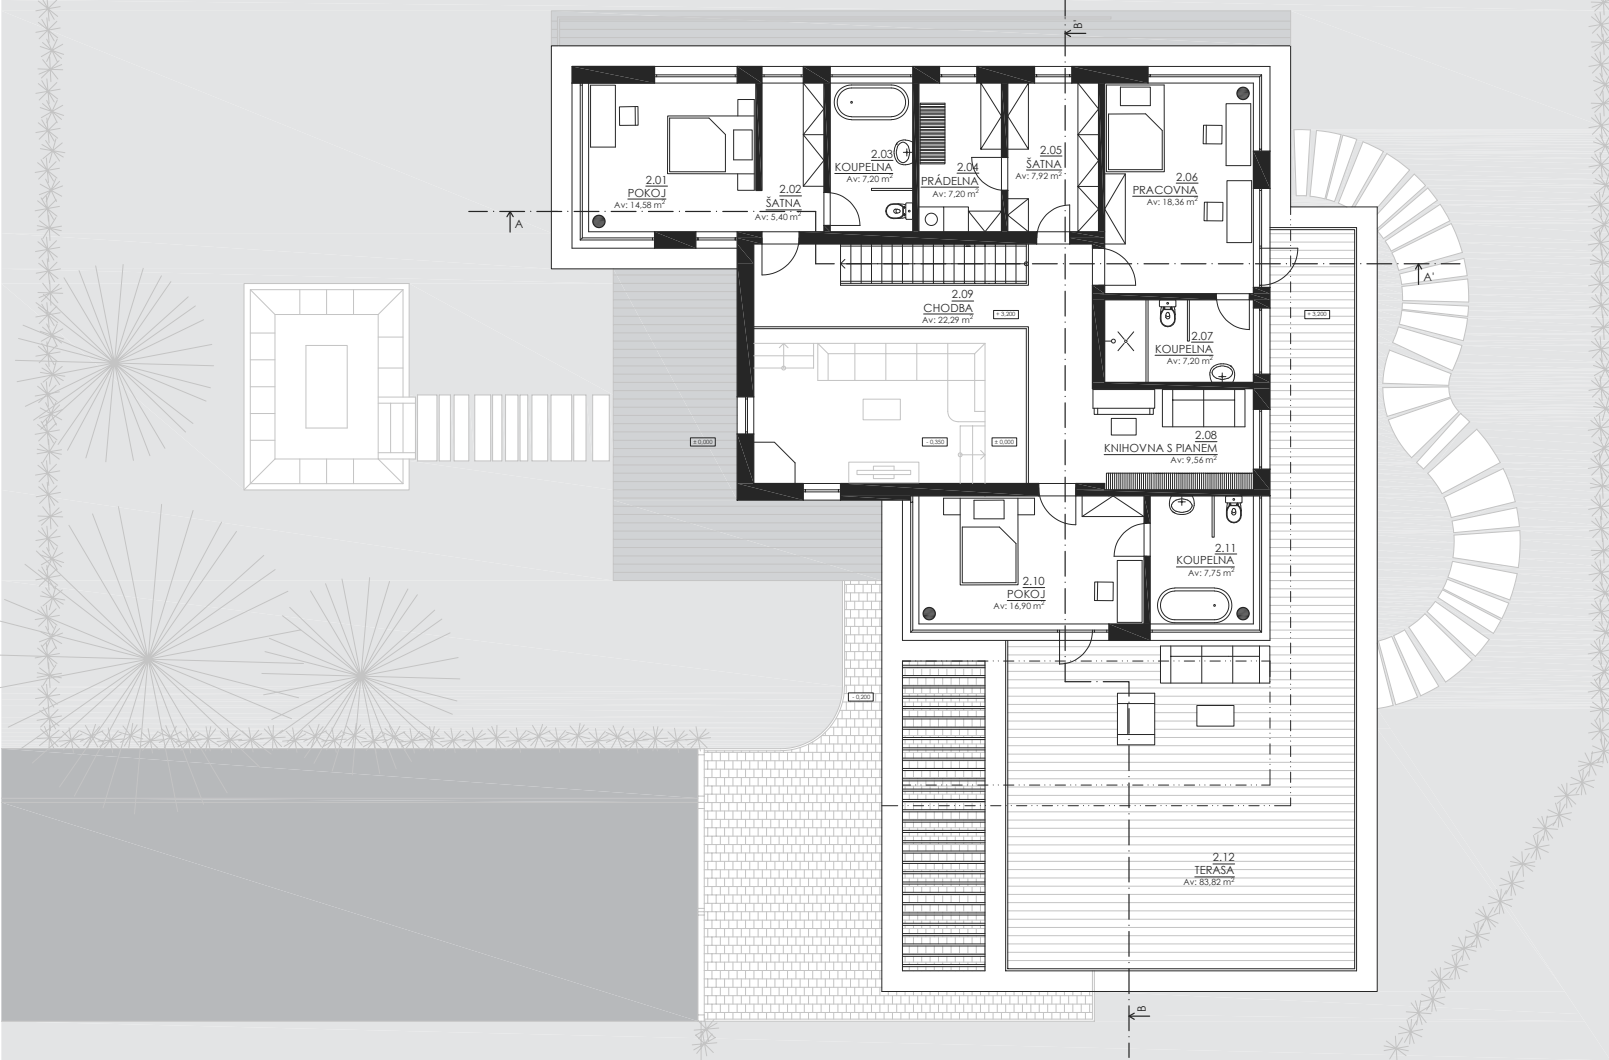

PŮDORYS 2 NP 0 1 3 6 [m]

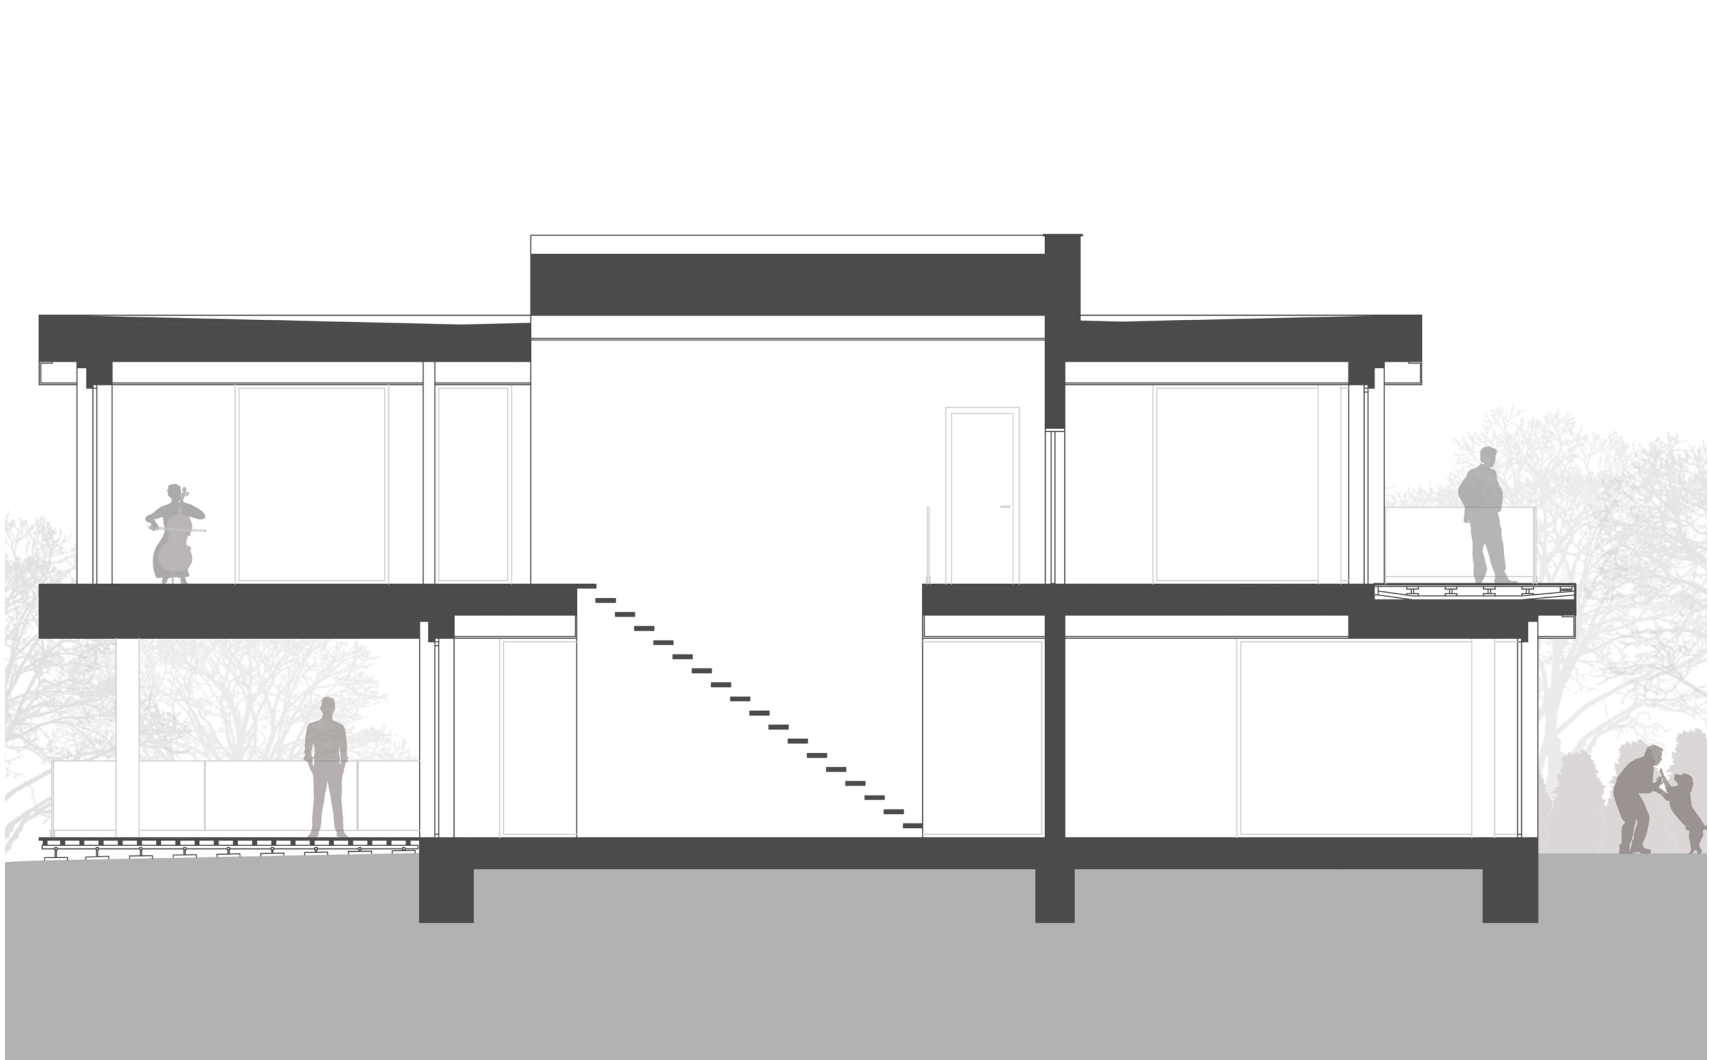

ŘEZ A-A' 0 1 3 6 [m]

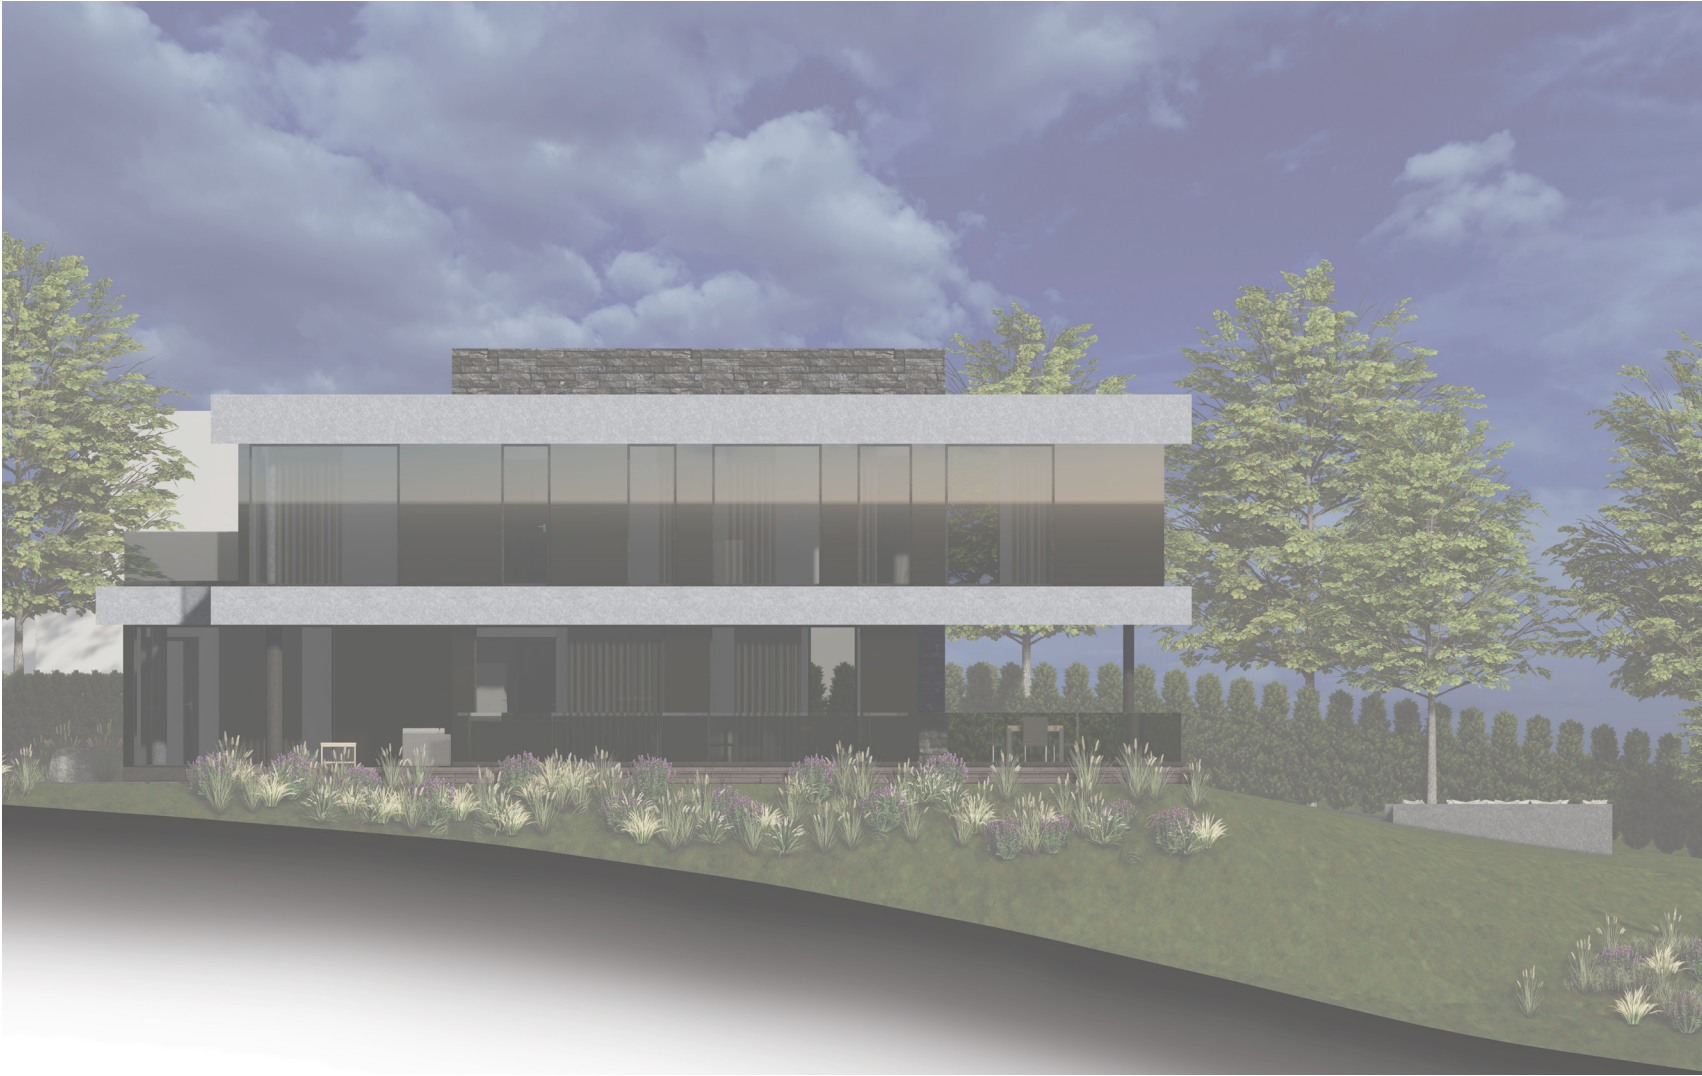

POHLED SEVERNÍ



POHLED JIŽNÍ



VIZUALIZACE INTERIÉR

RODINNÝ DŮM

PRAHA - LOCHKOV

VÁCLAV SCHÖN
ARCHITEKTURA A STAVITELSTVÍ
FSv ČVUT, PRAHA
BPAA, LS 2021/2022
Ing. arch. PETR LÉDL, Ph.D.

