



NATÁLIE FULÍNOVÁ

ATELIÉR I BOHATÝ I LAJDA I KOUBEK MICHALÍČKOVÁ

ATZ1_LS_18/19

ČVUT_FSv_A+S

NÁVŠTĚVNICKÝ OBJEKT SMÍCHOV CITY



SMÍCHOVSKÉ NÁDRAŽÍ, PRAHA 5 SMÍCHOV



KONCEPT JE NAVRŽEN TAK, ABY PODPOŘIL ATMOSFÉRU VÝSTAVBY, ALE ZÁROVEŇ BYL ATRAKTIVNÍ PRO VEŘEJNOST A ZAUJAL KOLEMJDOUČÍ. PROTO BYLO ZVOLENO JAKO HLAVNÍ NOSNÁ KOSTRA LEŠENÍ, KTERÉ JE DOPLNĚNO BAREVNÝMI BOXY.

Z NICHŽ PRVNÍ VSTUPNÍ BOX NAVAZUJE PŘÍMO NA PŘECHOD PRO CHODCE V ULICI RADLICKÁ A PRODLUŽUJE POMYSLNOU TRASU PŘÍMO DO OBJEKTU. JEDNOTLIVÁ PODLAŽÍ JSOU VZÁJEMNĚ PROPOJENY TUNELOVÝM SCHODIŠTĚM. CELÁ KONSTRUKCE JE NA STOJKÁCH, U NICHŽ JE MOŽNÉ LIBOVOLNĚ MĚNIT

VÝŠKU. NENÍ ZDE ZÁVISLOST NA PŘÍPADNÝCH TERÉNNÍCH ÚPRAVÁCH A ZÁROVEŇ VYHLÍDKA ZASAHUJE MINIMÁLNĚ DO STAVBY. JDE O DOČASNOU KONSTRUKCI, KTEROU JE MOŽNÉ POUŽÍT OPAKOVANĚ NA LIBOVOLNĚM MÍSTĚ.

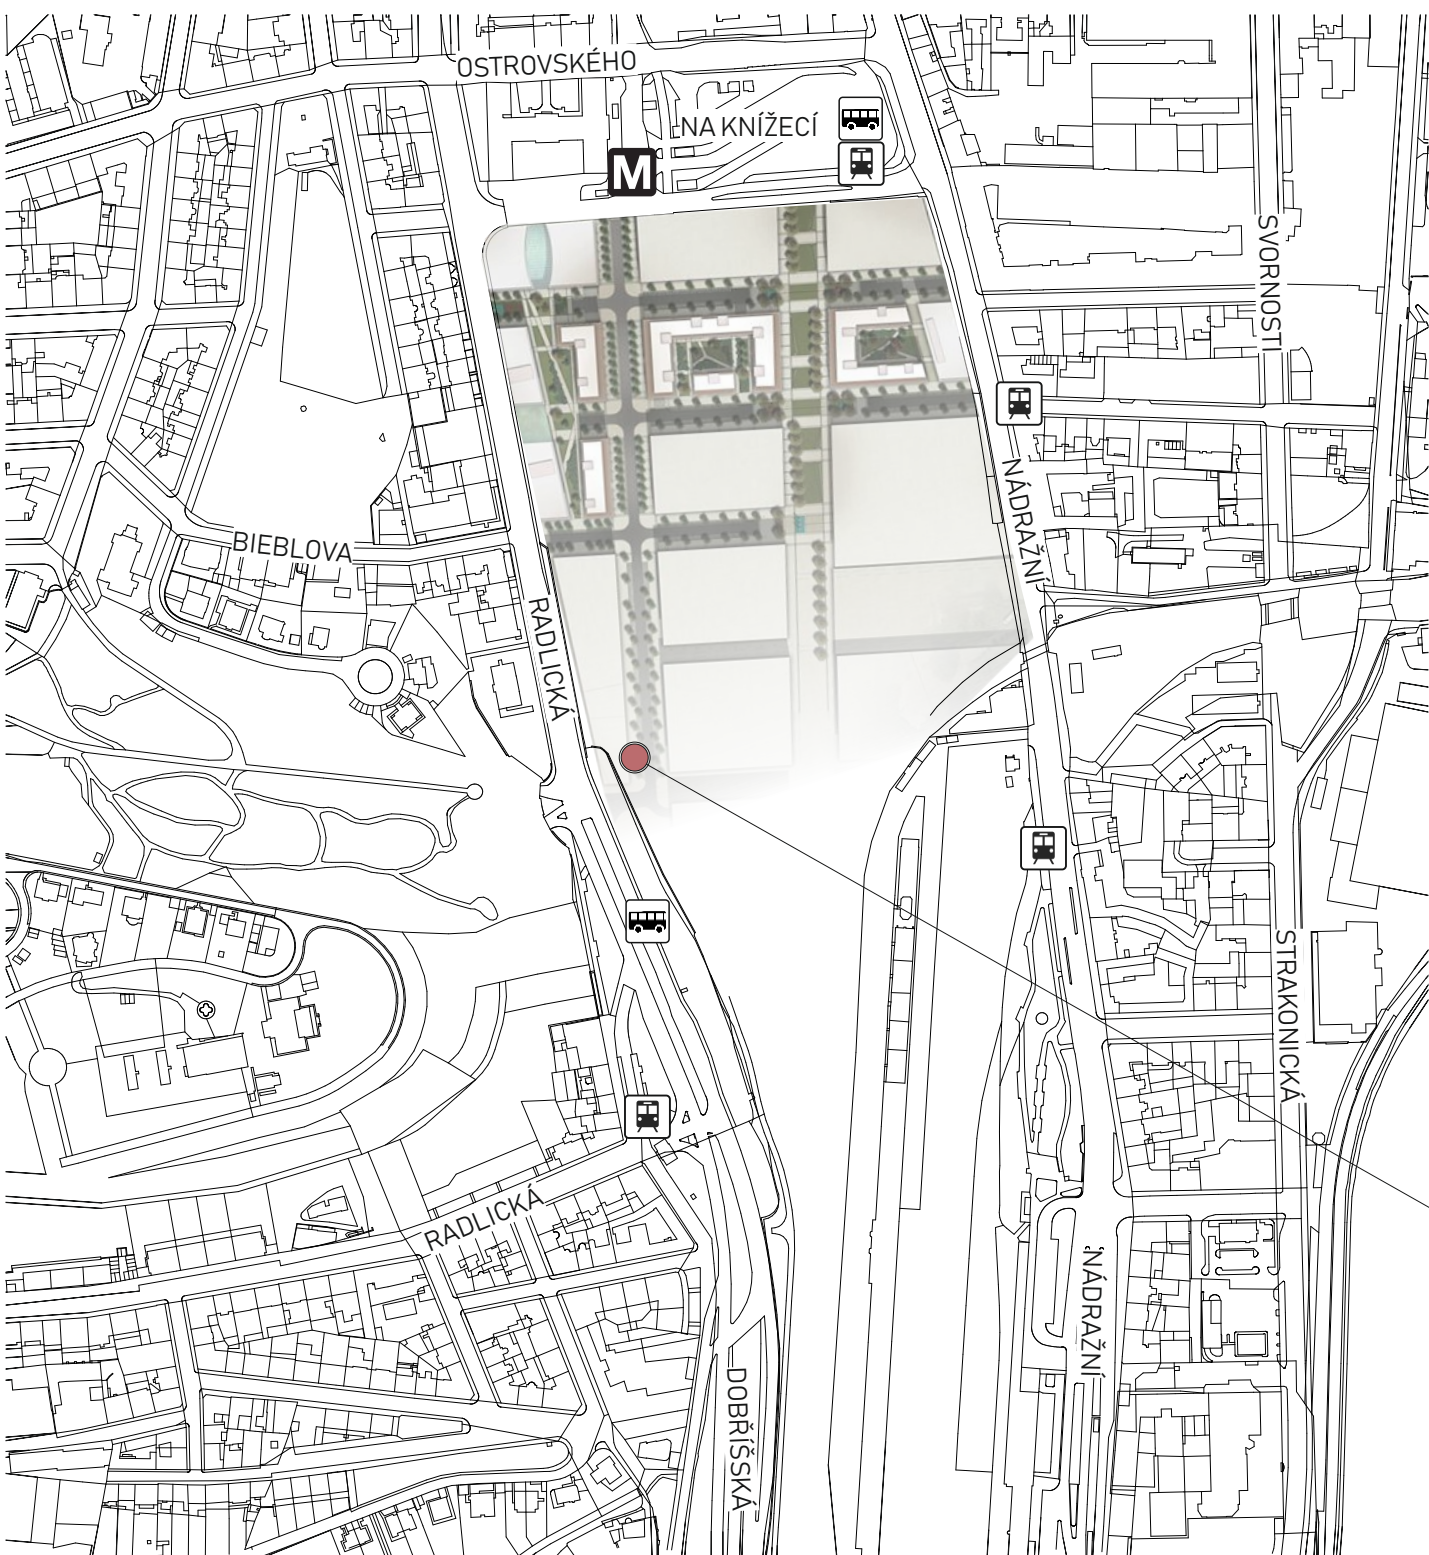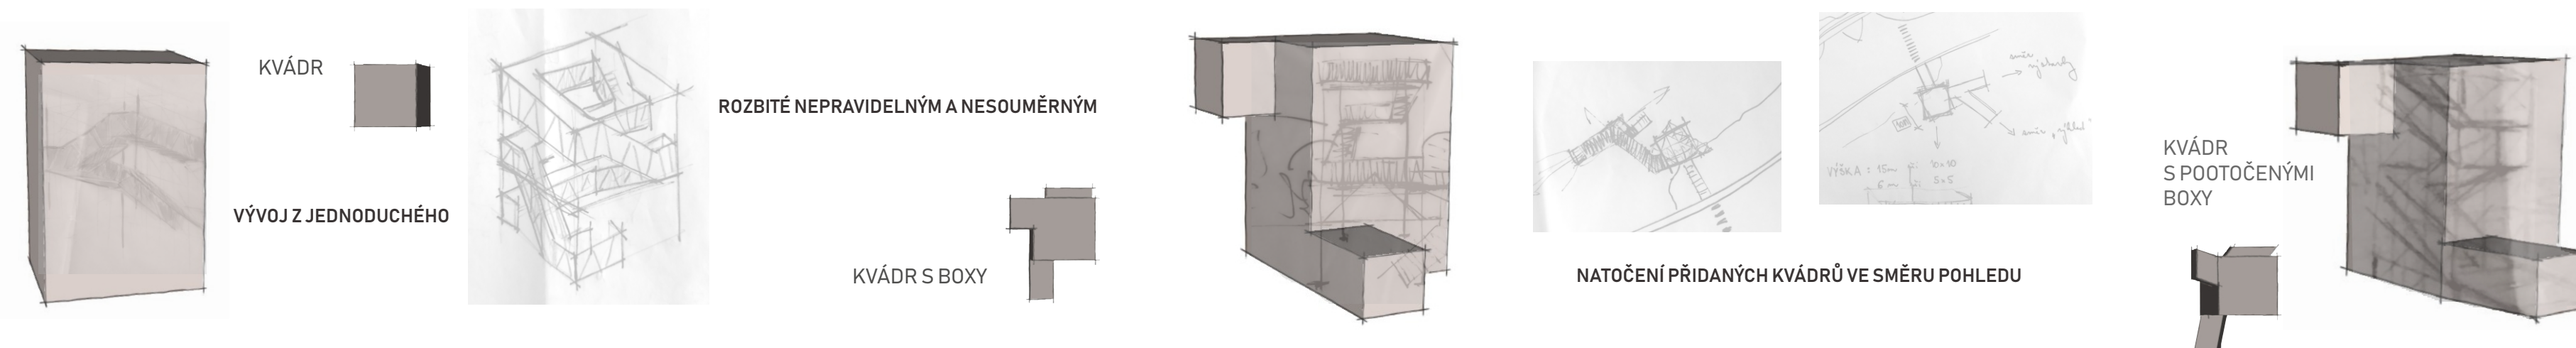


SITUACE ŠÍŘŠÍCH VZTAHŮ

1:2000



30 m

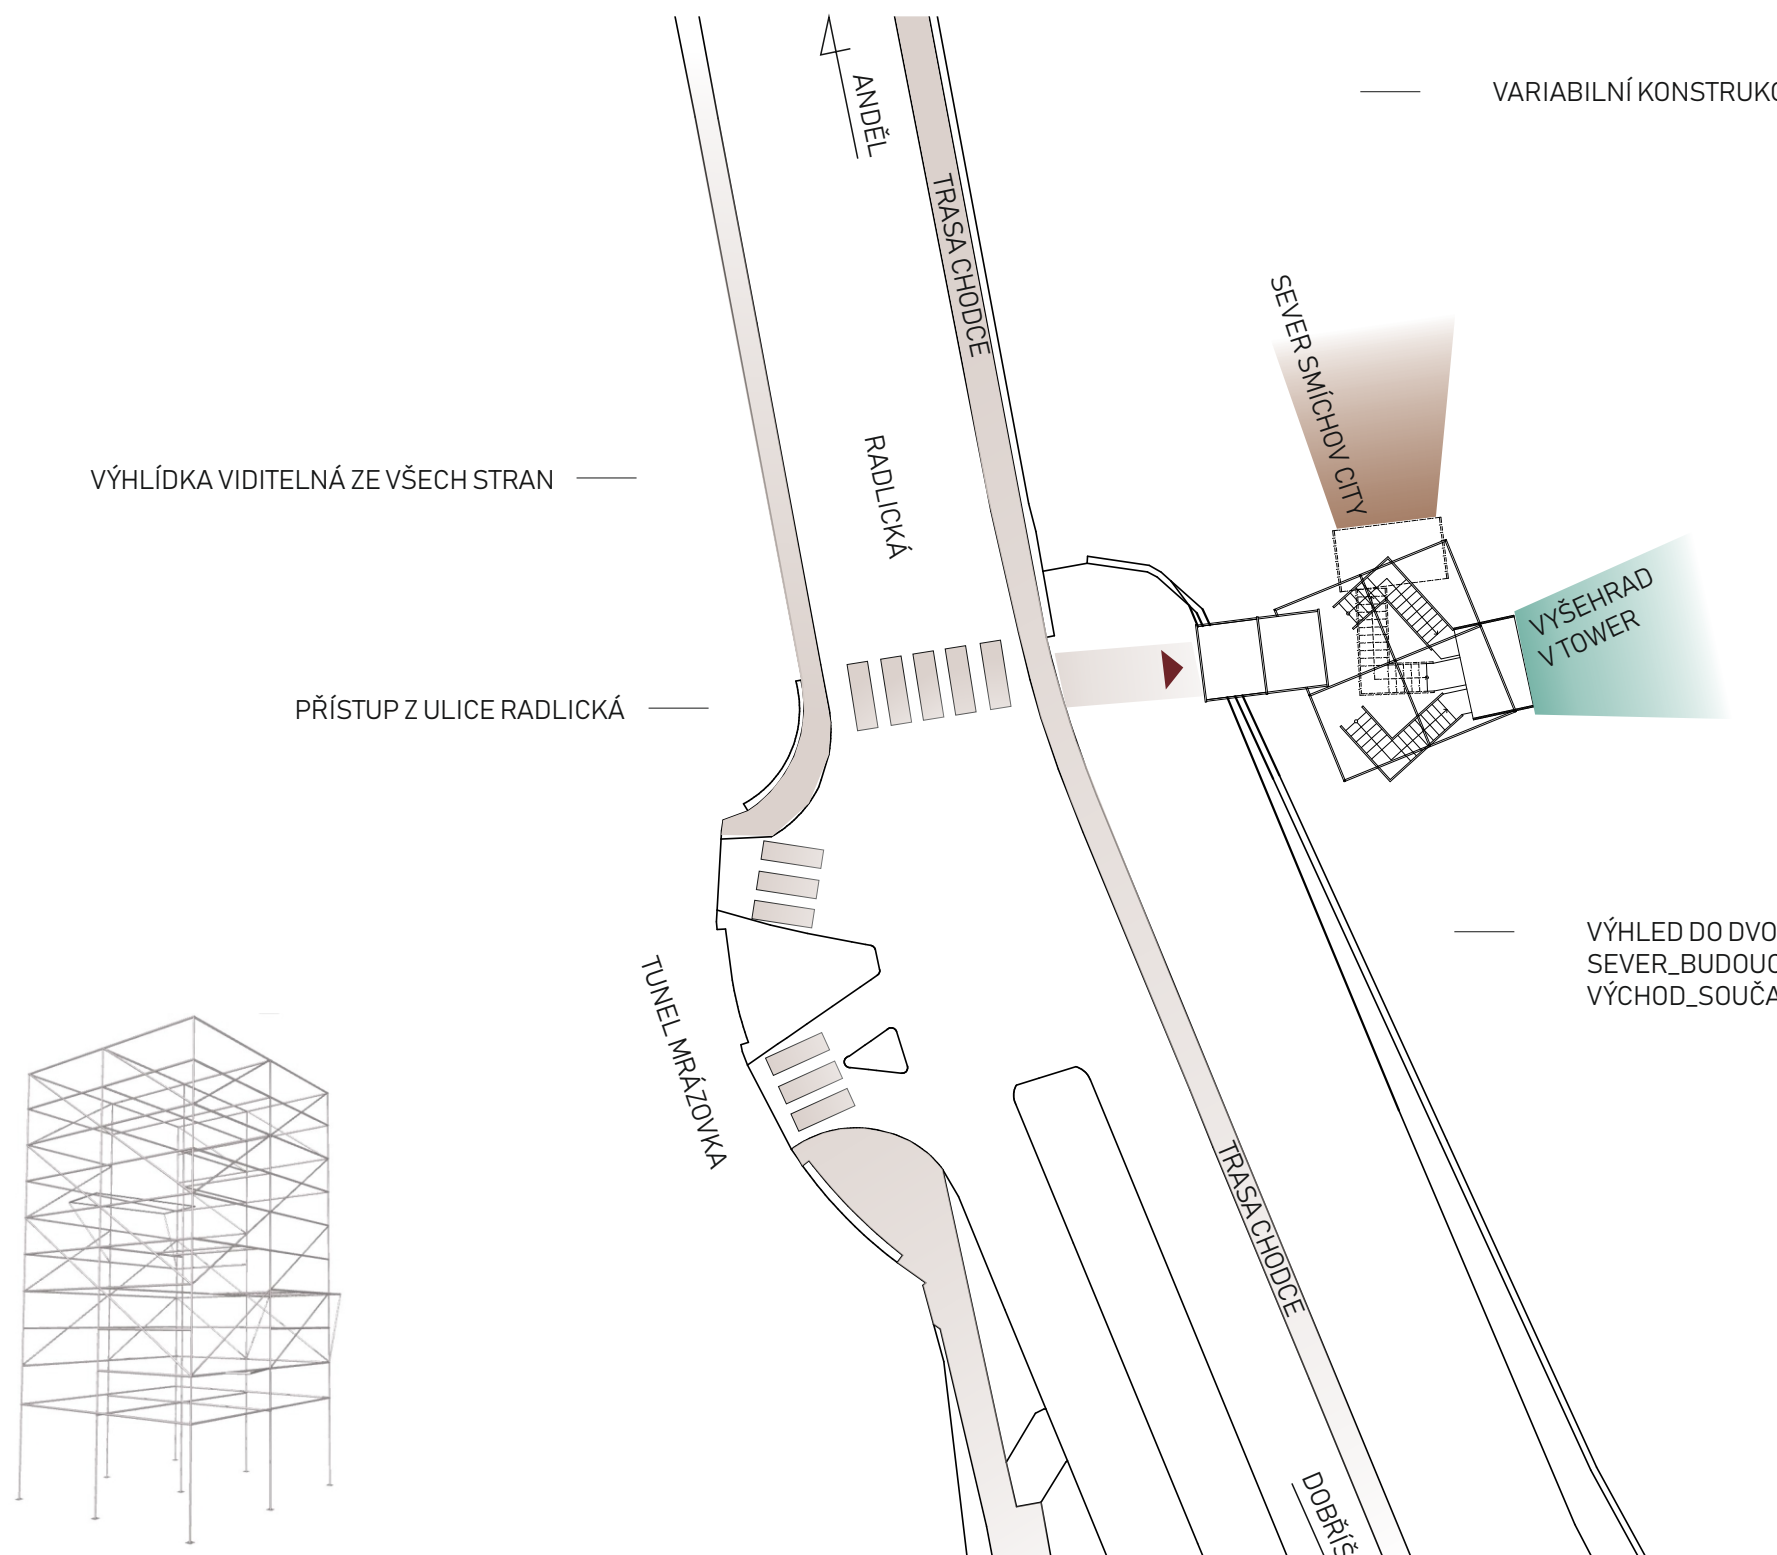


SITUACE ŠÍŘŠÍCH VZTAHŮ

1:250



6 m

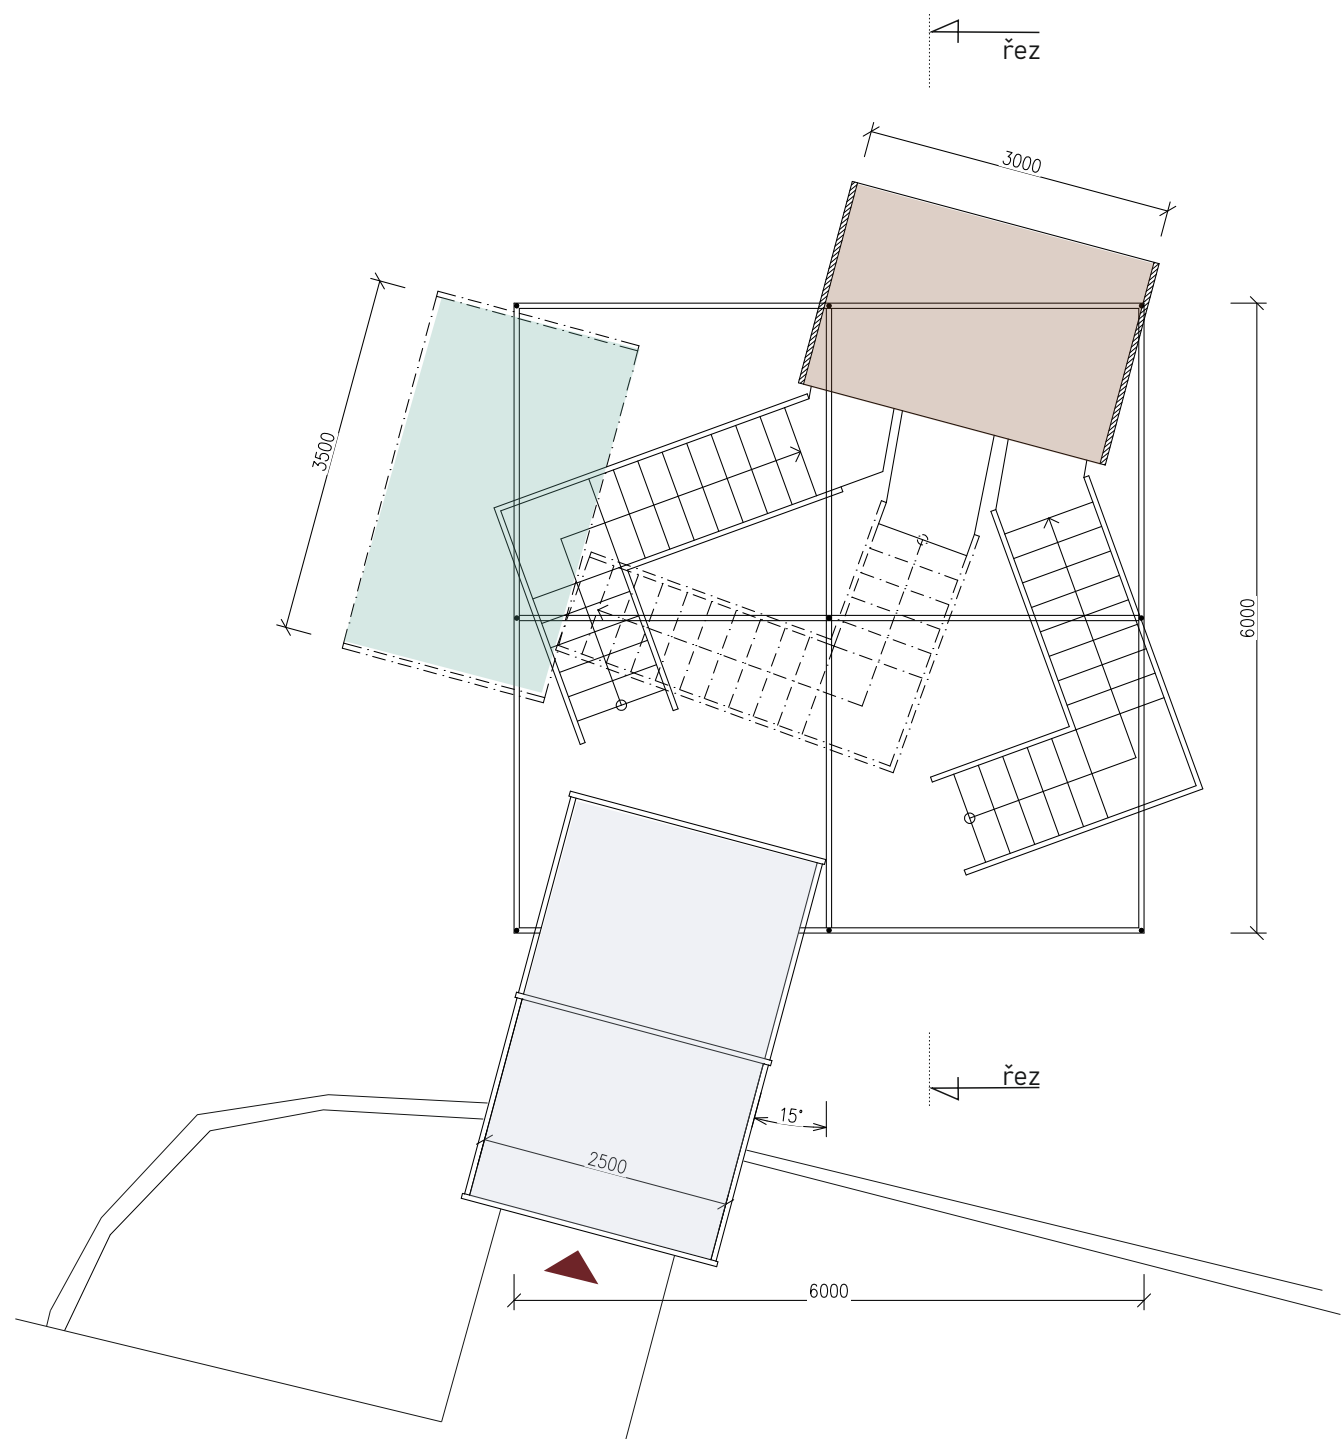


PŮDORYS

1:75



3 m

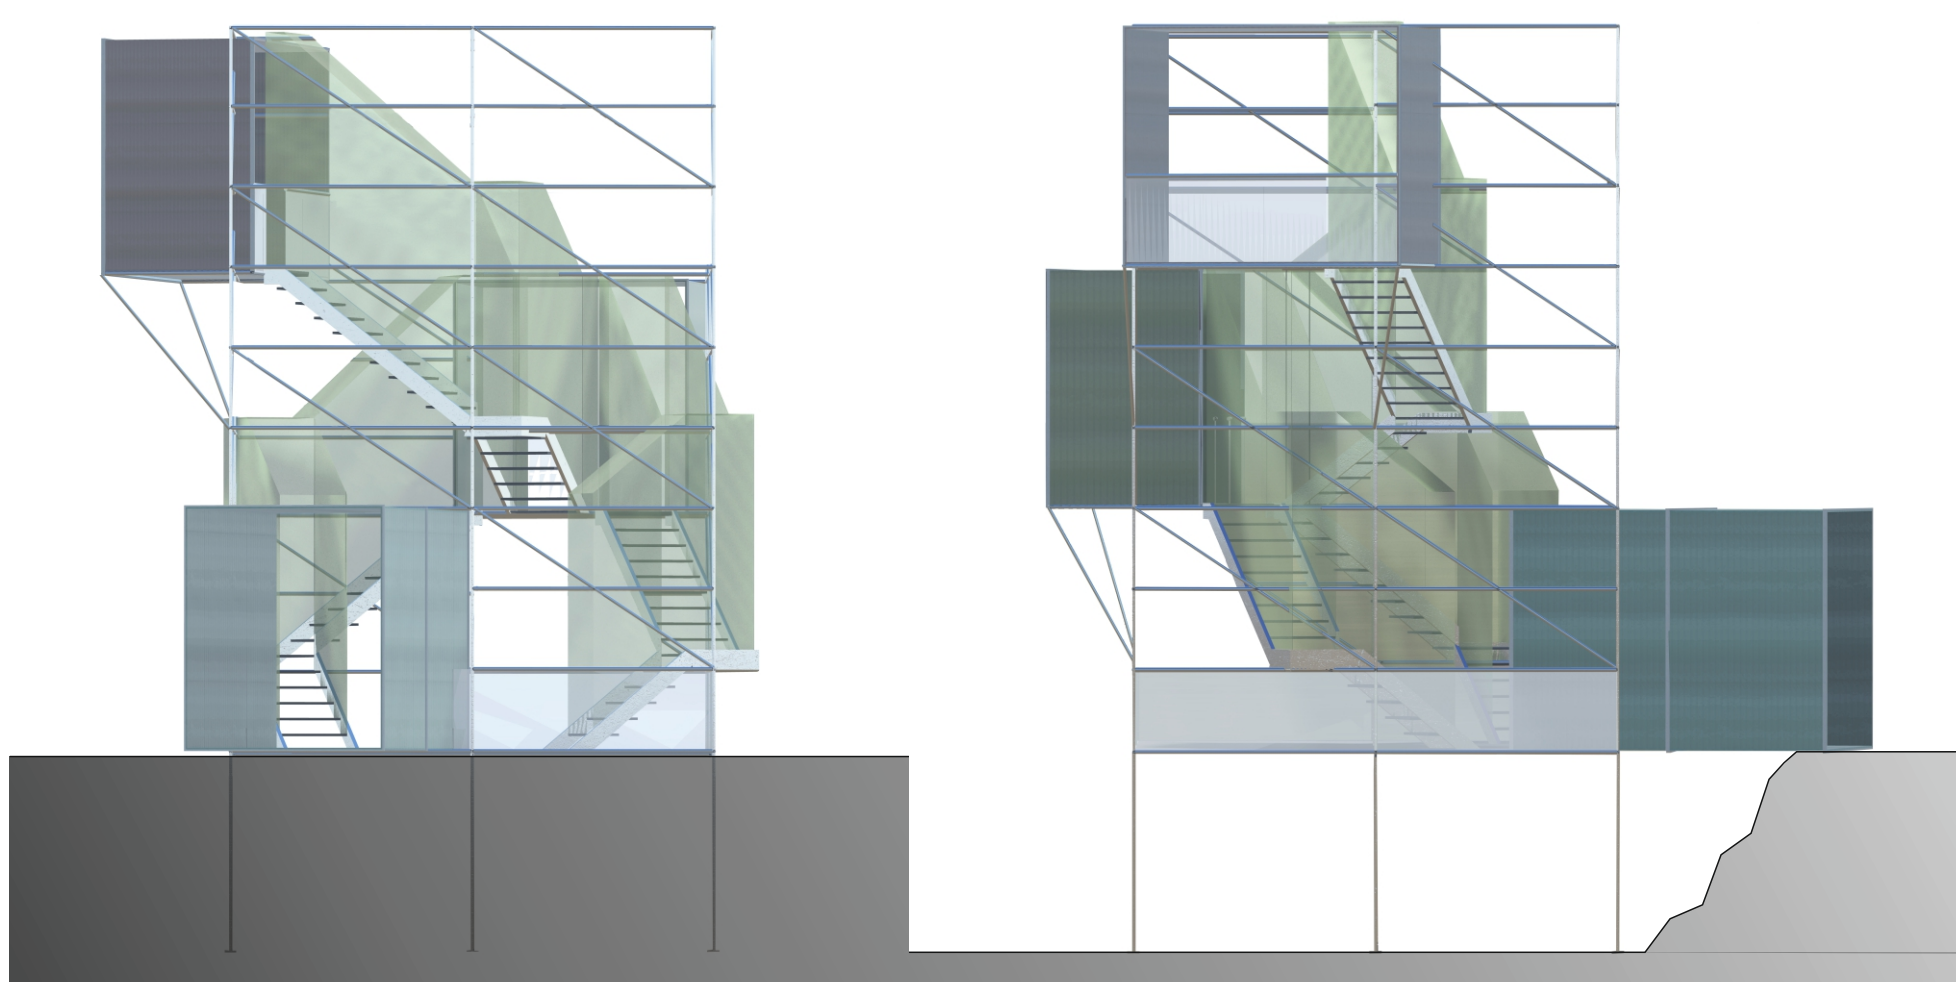


POHLED VÝCHOD

1:100

POHLED SEVER


1:100

3 m

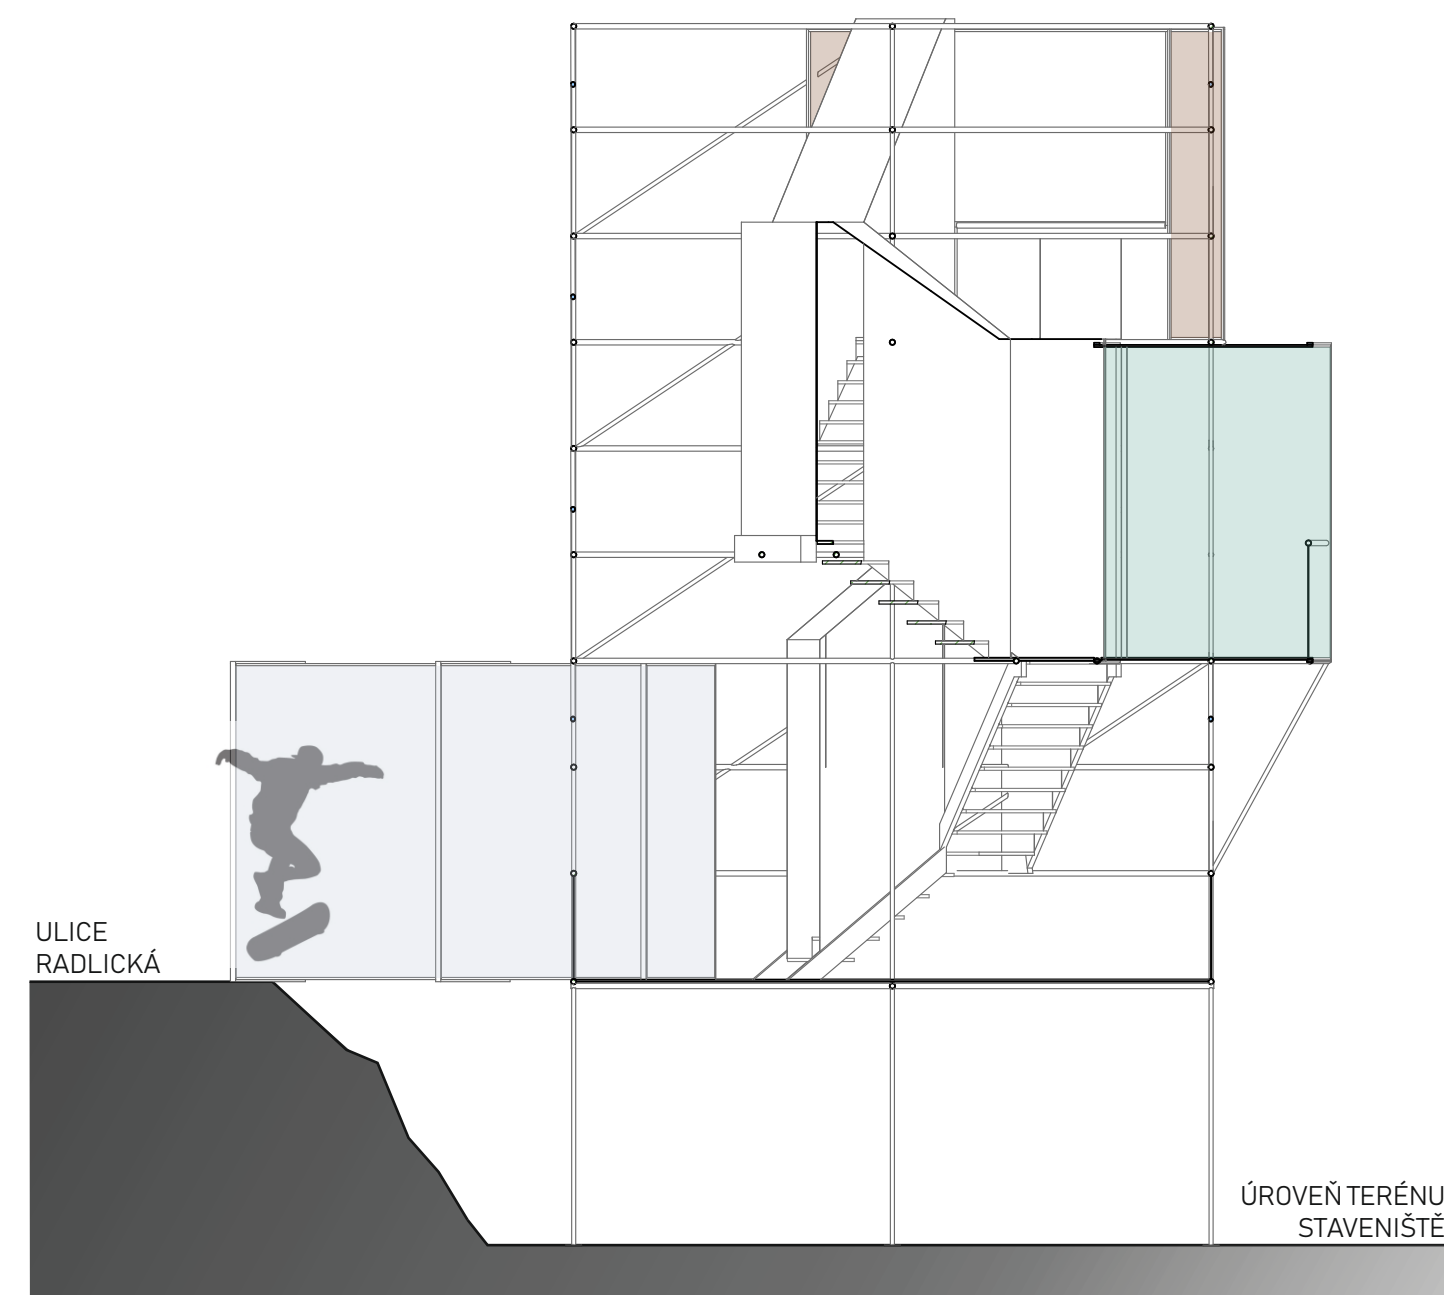

ŘEZ

1:75

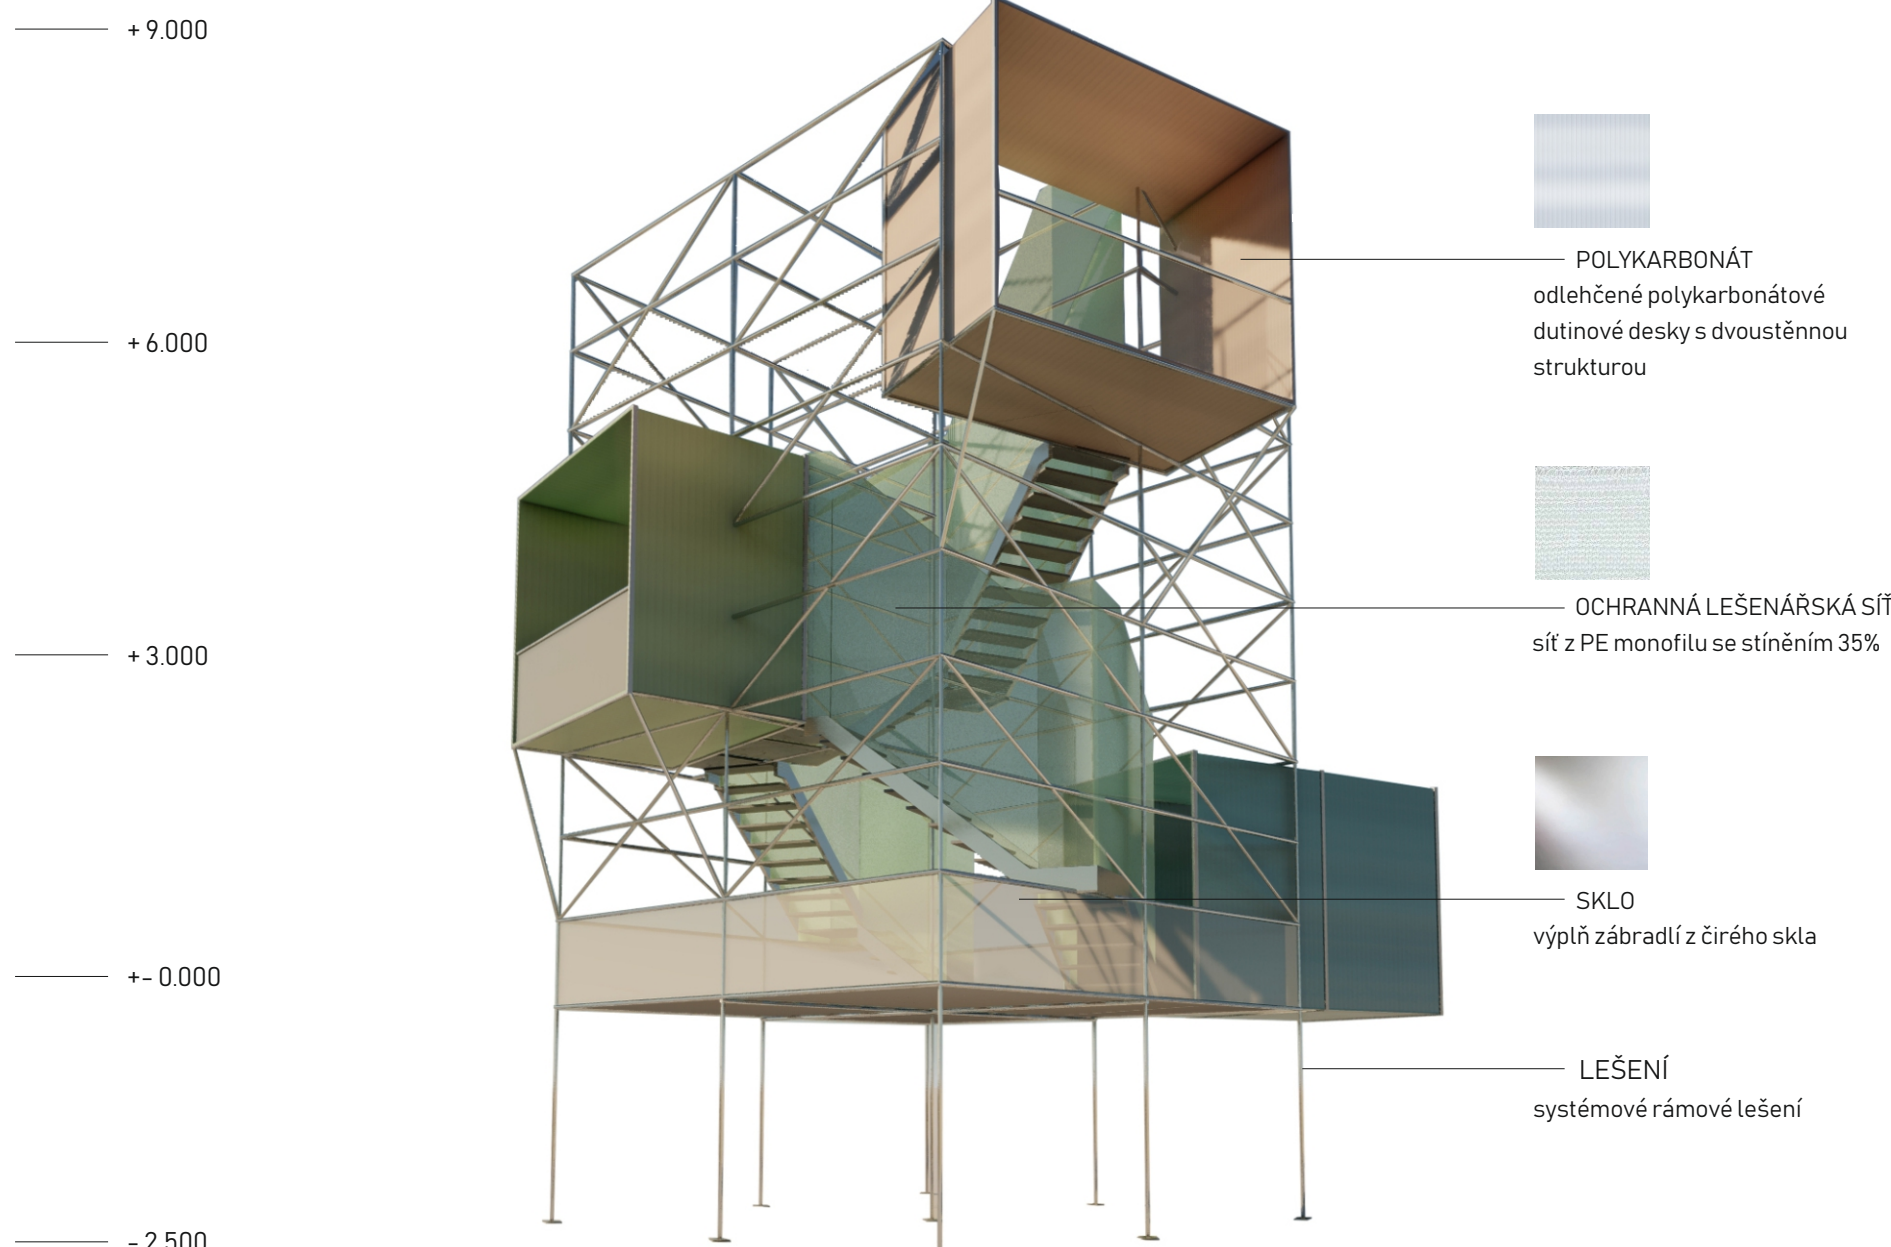

MATERIÁLOVÉ ŘEŠENÍ

