



VELKÉ PŘÍLEPY

HOODCENÍ STAVU ÚZEMÍ

Obec Velké Přílepy leží v okrese Praha - západ severozápadně od Prahy v průměrné nadmořské výšce 215 m.n.m. Podle posledního sčítání lidu ze dne 30.7.2013 žije v obci 3122 stálých obyvatel. Současná obec Velké Přílepy vznikla administrativním spojením obcí Velkých Přílep a Kamýka. V centrech obcí je dochována původní sevěřná zástavba státek, centrum Velkých Přílep je však nahrazeno panelovou bytovou výstavbou ze 70. let, která neodpovídá měřítku okolní zástavby. Obec se výrazně rozrůstala v 70. letech výstavbou rodinných domů. V posledních dvou desetiletích se původní urbanistická struktura výrazně narušila nekoordinovaným rozvojem obce. Jako obec v blízkosti Prahy jsou Velké Přílepy zatíženy nekoordinovanými přílivem obyvatel, jejich počet se za posledních 50 let více než ztrojnásobil. Technická a dopravní infrastruktura však neodpovídá novému přílivu obyvatelstva a je poddimenzována. Problémem je rozrůstající kobercová zástavba rodinných domů, která je řešena bez jakéhokoli veřejného prostoru a občanské vybavenosti. V obci chybí místa sociálních aktivit, místa pro odpočinek a relaxaci i propojení s okolní přírodou. Obcí prochází komunikace II. třídy č. 240, která je výrazně přetížená a zhoršuje životní prostředí obce. Plánovaná je proto úprava. Řešené území o rozloze přibližně 120 000 m² se nachází na severovýchodním okraji obce. Území se nese nadále v územní výstavbě, jižní strana se nachází na jižní straně, která je přibližně na výšku jednoho podlaží. Na severní straně se nachází nachází řešené území. Ze severní strany je ohraničeno zelenou komunikací směřující na Prahu a kobercovou zástavbou rodinných domů. Území je situováno k jeho hlavnímu komunikaci směřující na Roztoky u Prahy a zástavbou původních státek. Ze západní strany přiléhá k území přírodní park s občanskou vybaveností. V rámci řešeného území se nachází areál Váženských služeb České republiky a je poštovní jeho demolicí. Tento areál brání smysovému rozvoji území. Z východní strany je území lemováno koridorem ÚSES, který je však netekutí a ohraničeno se jeho rozvojem. Území přiléhá k řešenému území areál stavební firmy. Jedná se o stabilizované plochy a návrh počítá s jejich zachováním. Cíl: Návrh bytového území se zajištěním občanské vybavenosti a veřejného prostoru s vazbou na původní sídlo.

ARCHITEKTONICKÁ SITUACE M 1:1000



ZÁSADY NAVRHOVANÉHO ŘEŠENÍ

Navrhané řešení reaguje na okolní zástavbu, ve které převládají izolované a řadové rodinné domy, zástavba kobercového typu, která postrádá veřejný prostor a občanskou vybavenost. Území takto expanduje do krajiny a zabírá cenné plochy zemědělského půdního fonu. Základní návrh jsou proto níže uvedené bytové domy, které mají naplnit poměr mezi zastavěnou plochou a počtem obyvatel. Území je situováno k jeho hlavnímu komunikaci směřující na Prahu a kobercovou zástavbou rodinných domů. Území je situováno k jeho hlavnímu komunikaci směřující na Roztoky u Prahy a zástavbou původních státek. Ze západní strany přiléhá k území přírodní park s občanskou vybaveností. V rámci řešeného území se nachází areál Váženských služeb České republiky a je poštovní jeho demolicí. Tento areál brání smysovému rozvoji území. Z východní strany je území lemováno koridorem ÚSES, který je však netekutí a ohraničeno se jeho rozvojem. Území přiléhá k řešenému území areál stavební firmy. Jedná se o stabilizované plochy a návrh počítá s jejich zachováním. Cíl: Návrh bytového území se zajištěním občanské vybavenosti a veřejného prostoru s vazbou na původní sídlo.

ZÁKLADNÍ BILANCE NÁVRHU

Bytový dům	počet BD	počet bytů	počet obyvatel
3NP	67	469	1608
4NP	16	160	544
4NP	19	153	510
(s vybaveností)	100	782	2662

Počet a plocha parkovacích stání:
bytové domy: 2662 obyvatel - 1331 parkovacích stání - 33275 m² (podzemní garáže)
přiležitostná stání na terénu: 782 bytů-78 stání

občanská vybavenost: 40 stání na terénu-1000 m²



PŮVODNÍ ZÁSTAVBA A ŘEŠENÉ ÚZEMÍ



SYSTÉM NÁMESTÍ A PĚŠÍCH PROPOJENÍ




VÝCHODISKA NÁVRHU



SYSTÉM ZELENĚ



FUKČNÍ PROVOZNÍ SCHEMA M 1:2000

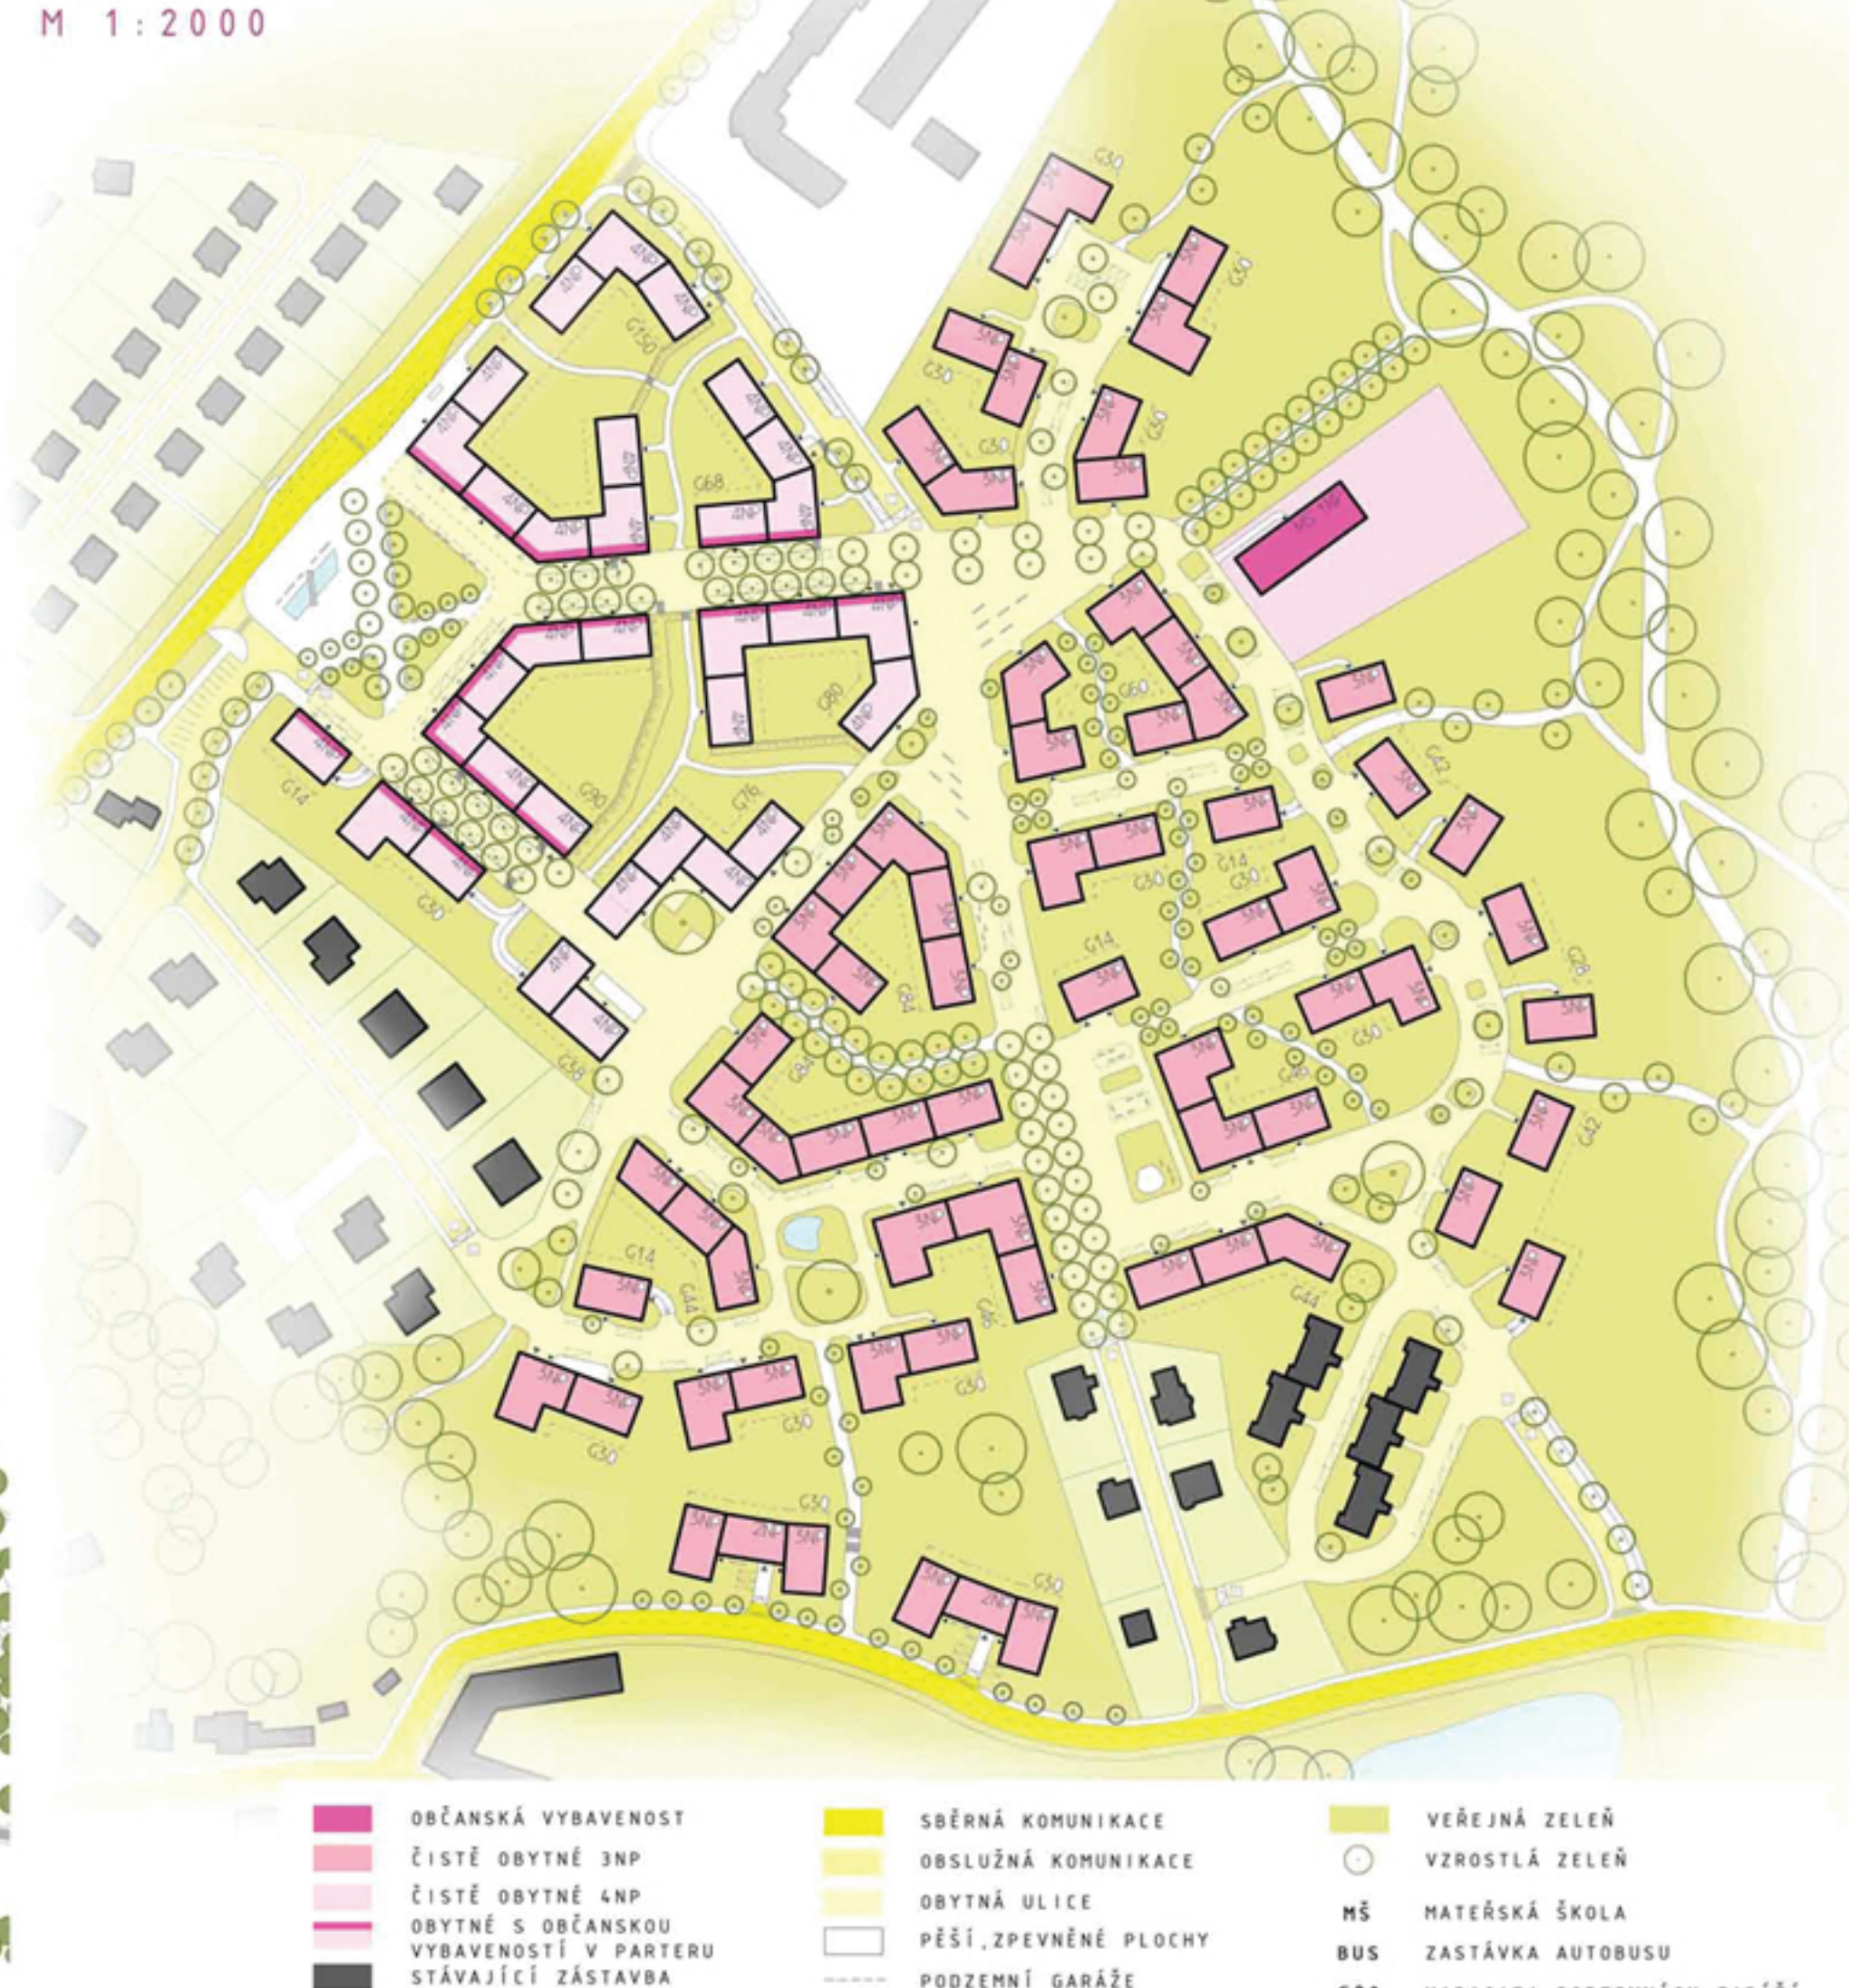

PERSPEKTIVA 1



PERSPEKTIVA 2



DETAIL M 1:500

