



ATELIÉR ARCHITEKTONICKEJ TVORBY

BRISPOL

REVITALIZÁCIA AREÁLU

PÔDORYSNÉ RIEŠENIE

ZLATICA BRIESTENSKÁ


A+S Fsv ČVUT

LS | 2019|2020 | A - 106 | 16.2020

TROJAN | FRÁNEK | BLAŽEK



STARÝ STAV

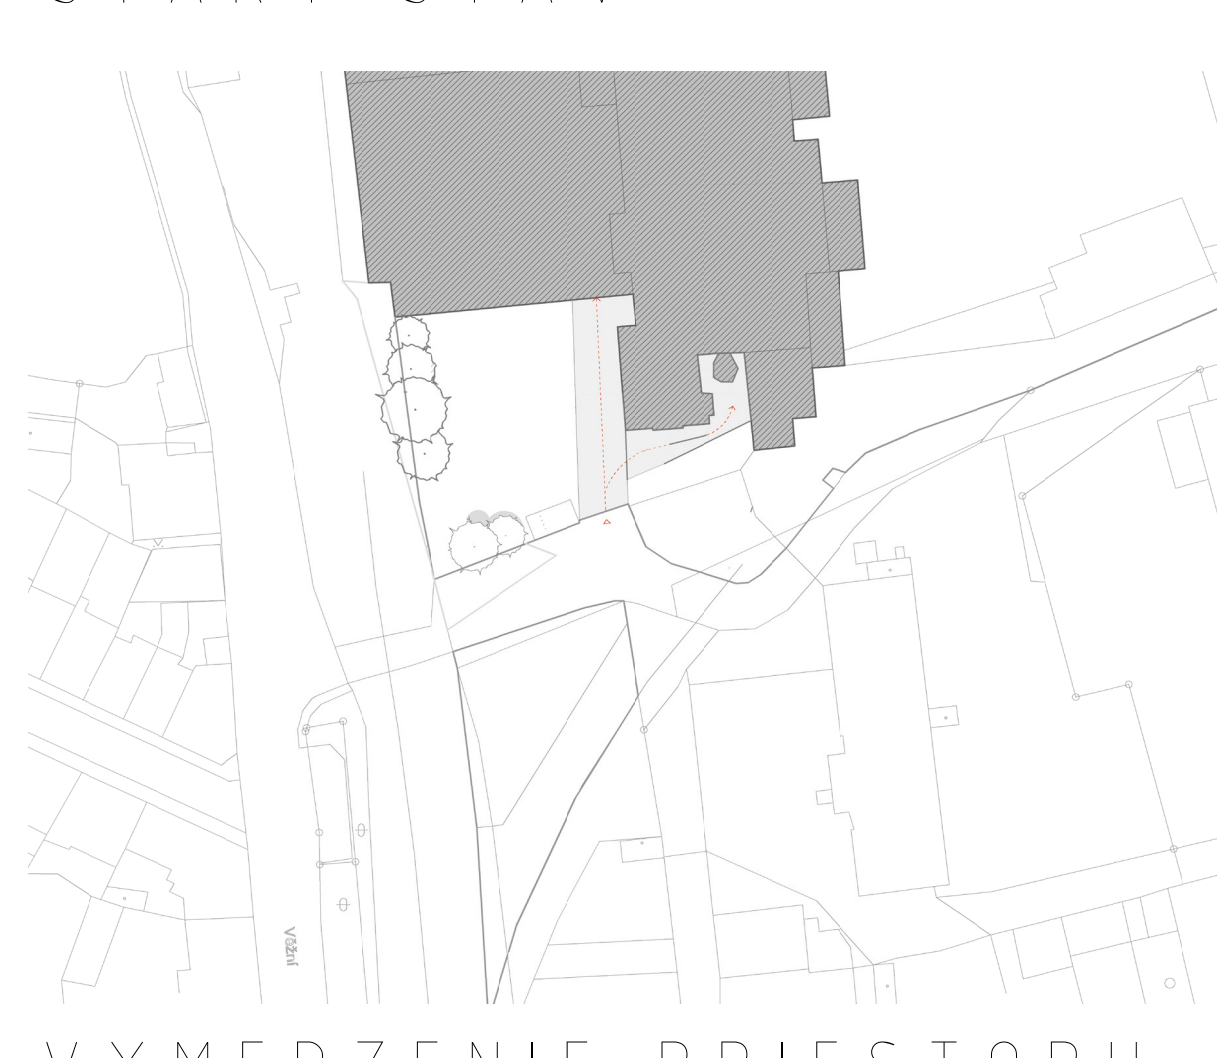


VYMEDZENIE PRIESTORU




ÚPRAVA TVARU ALTÁNU



FINÁLNE RIEŠENIE

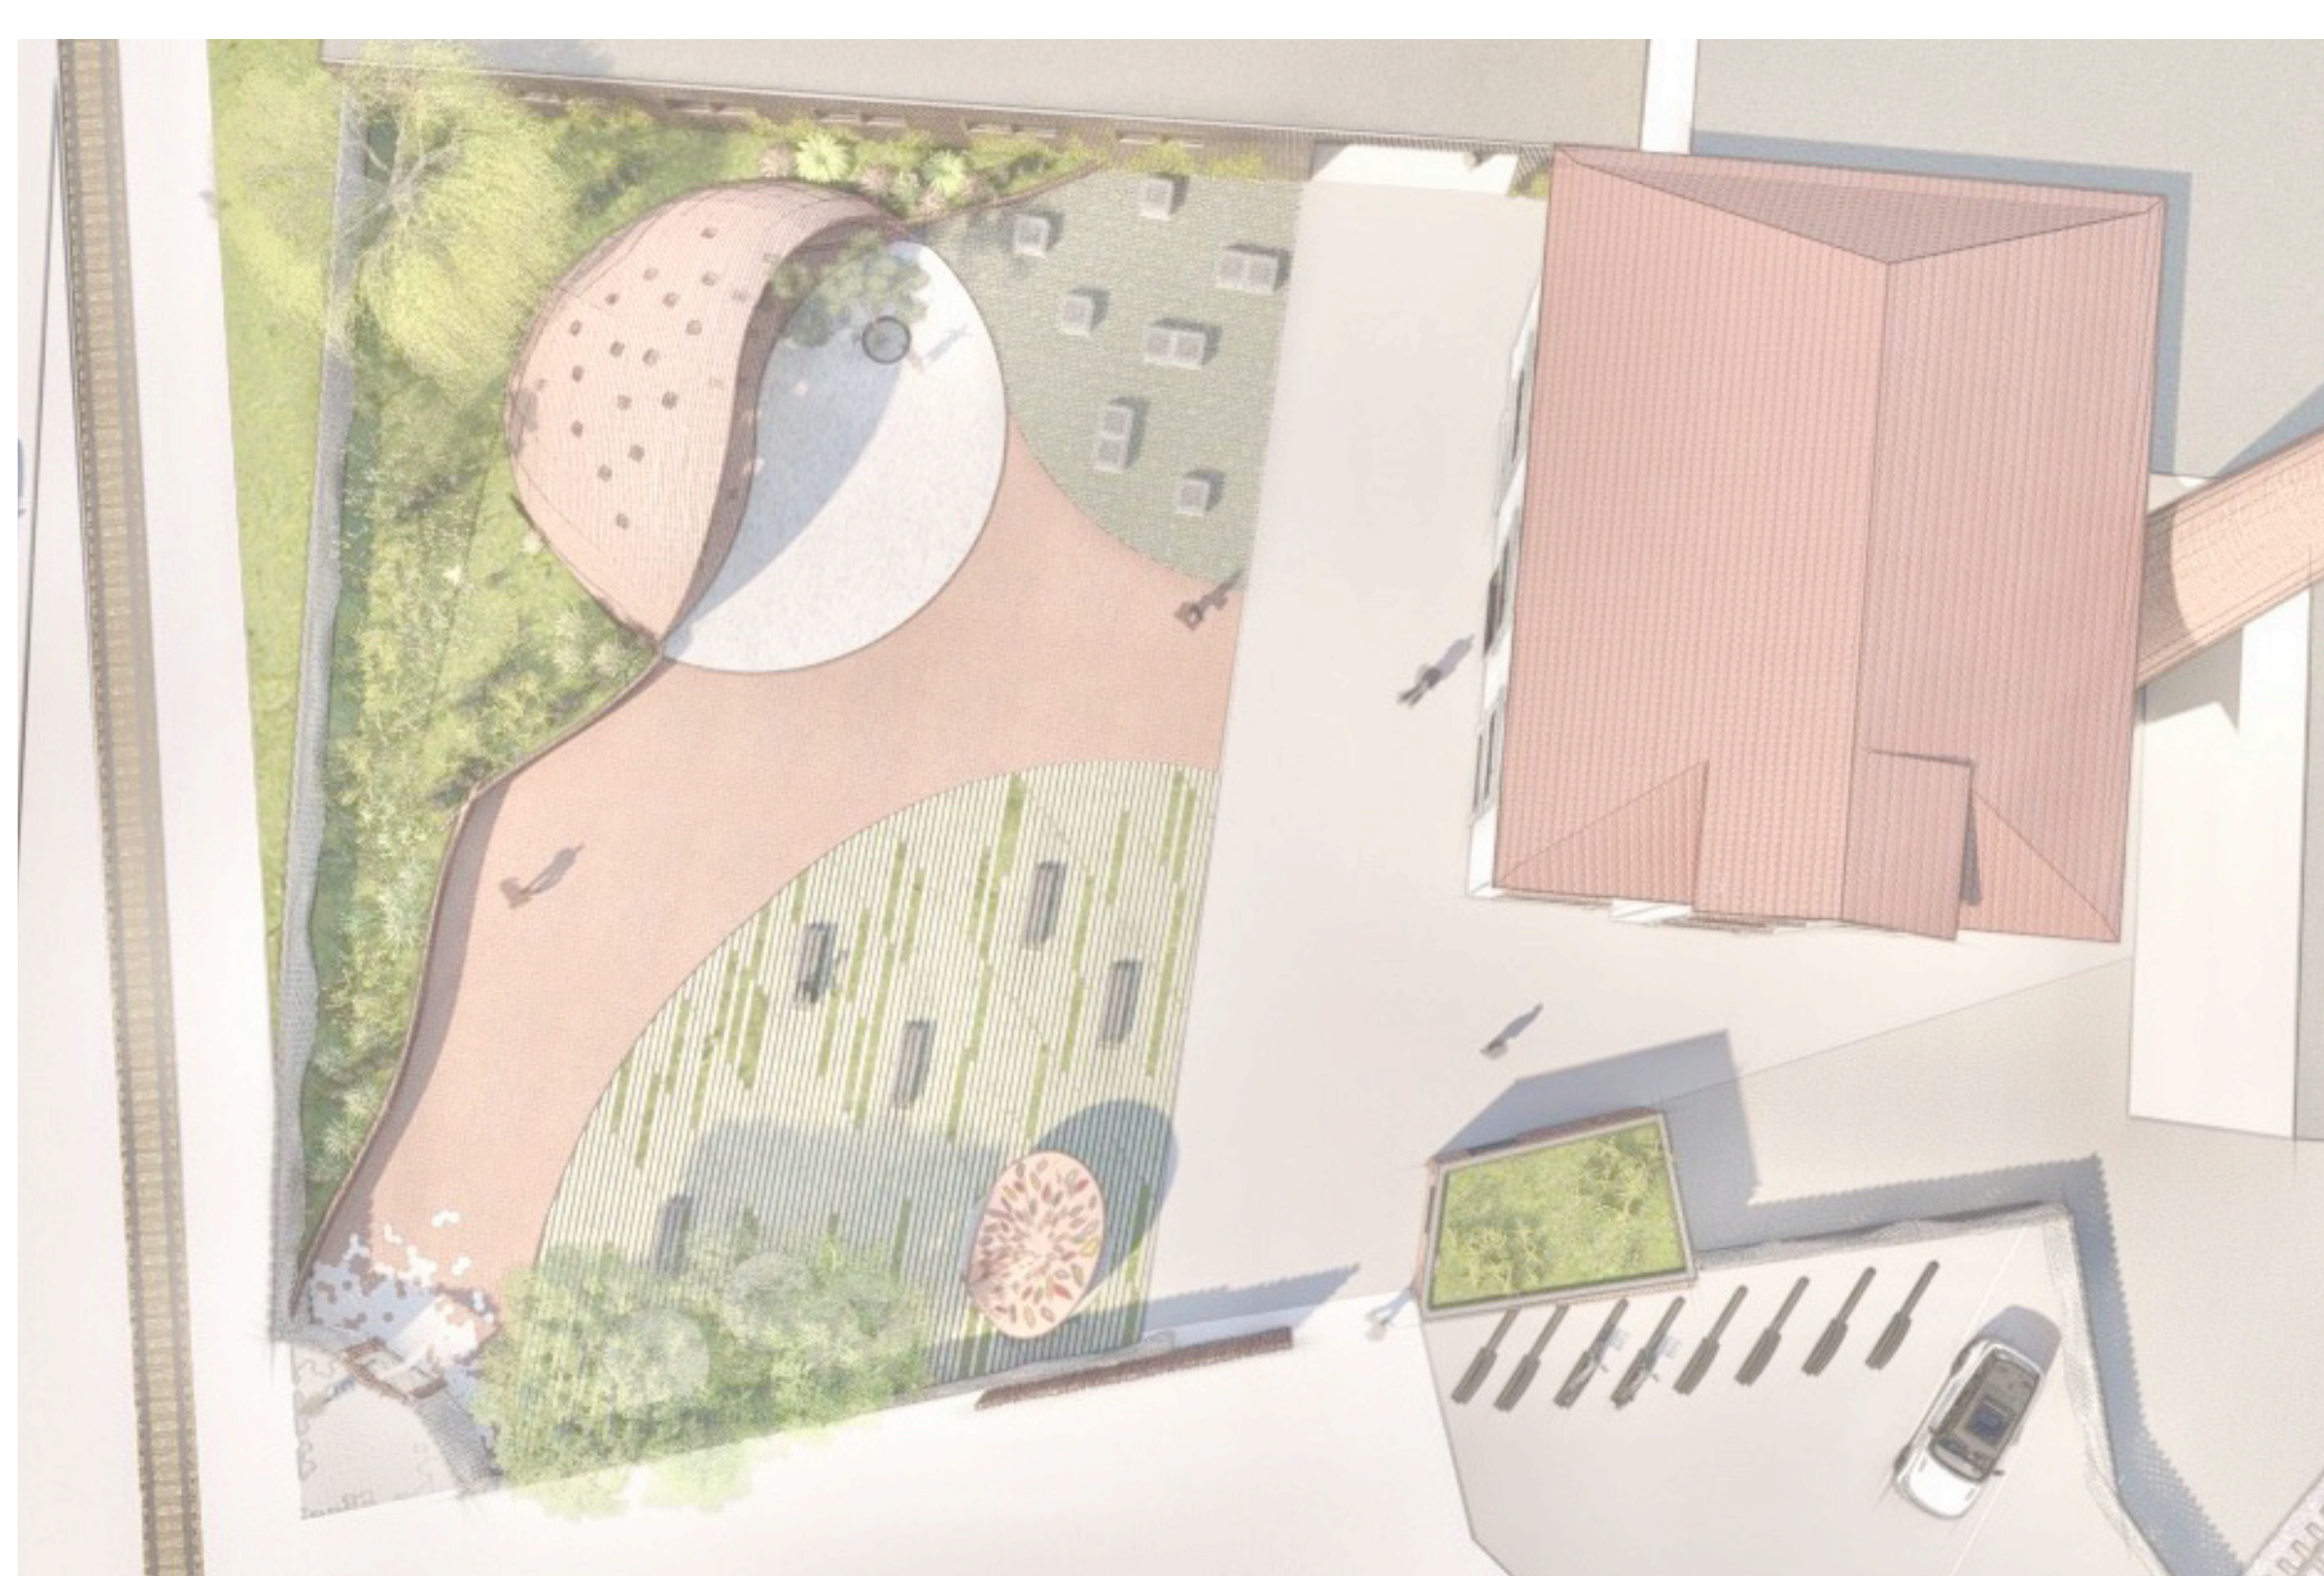

KOMPOZIČNÉ RIEŠENIE

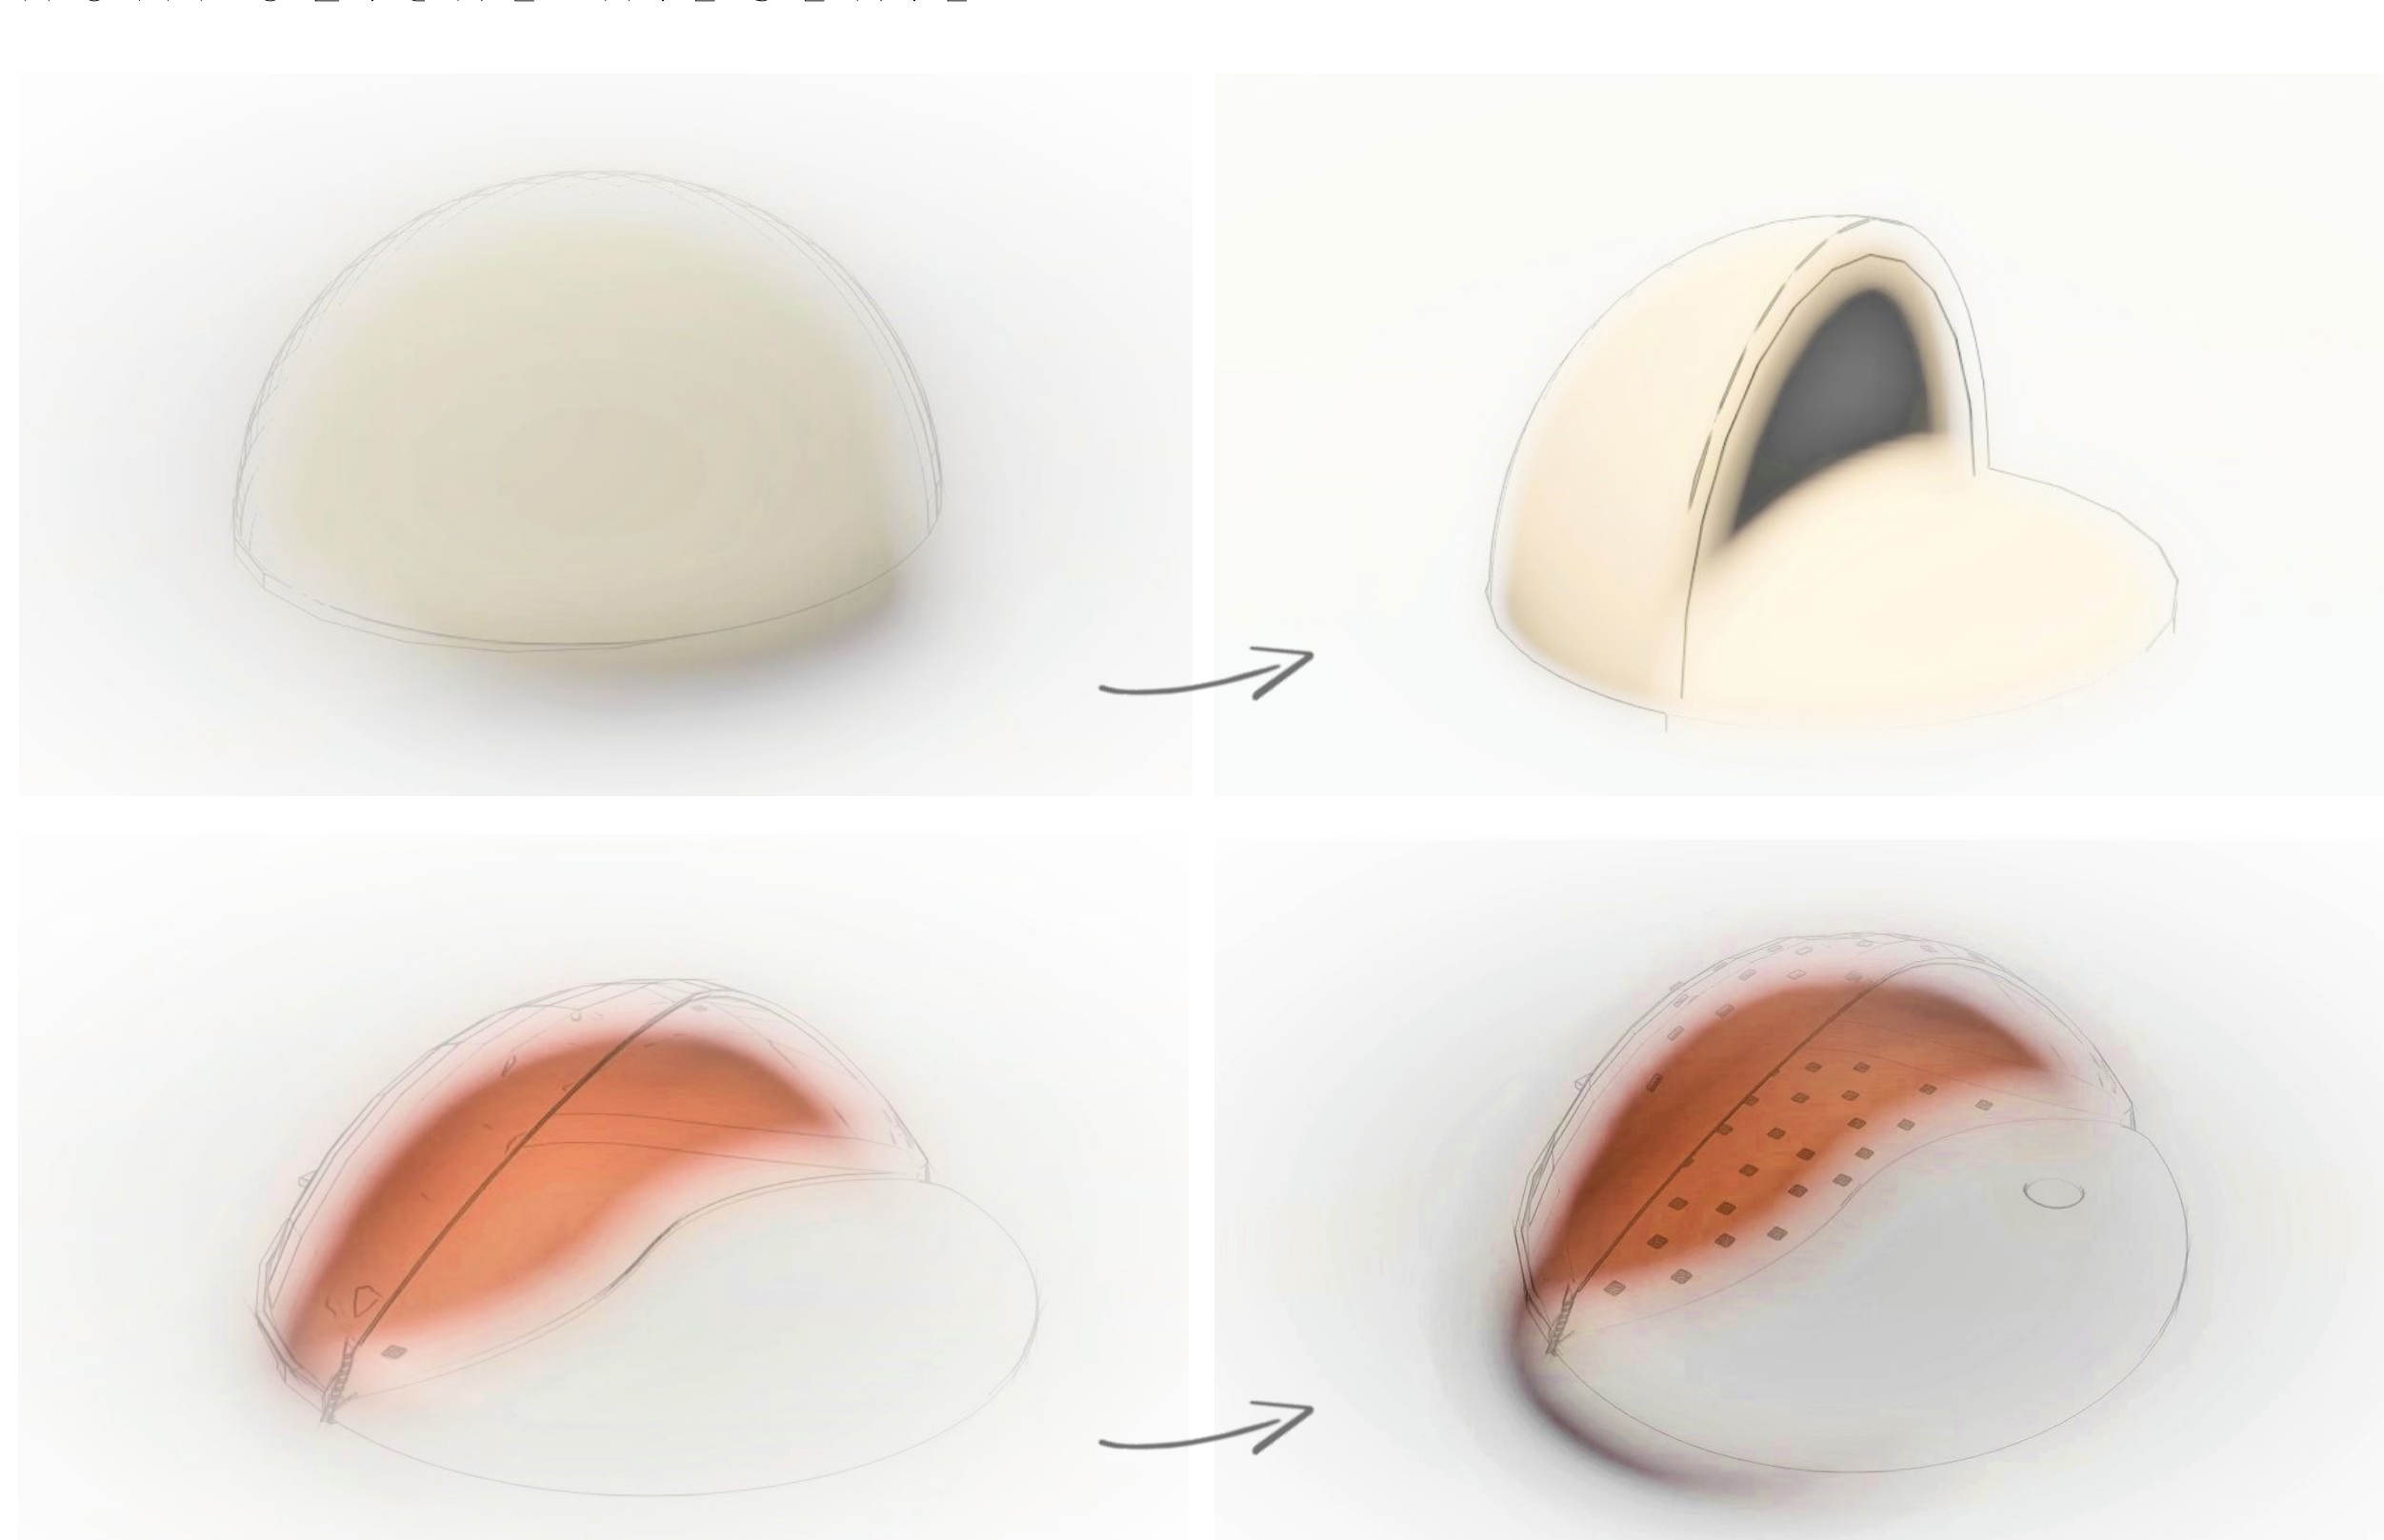

VIZUALIZÁCIE



DETAIL Y



PLOT




FASÁDA SKLADU



RELAX ZONE



VRÁTNICA

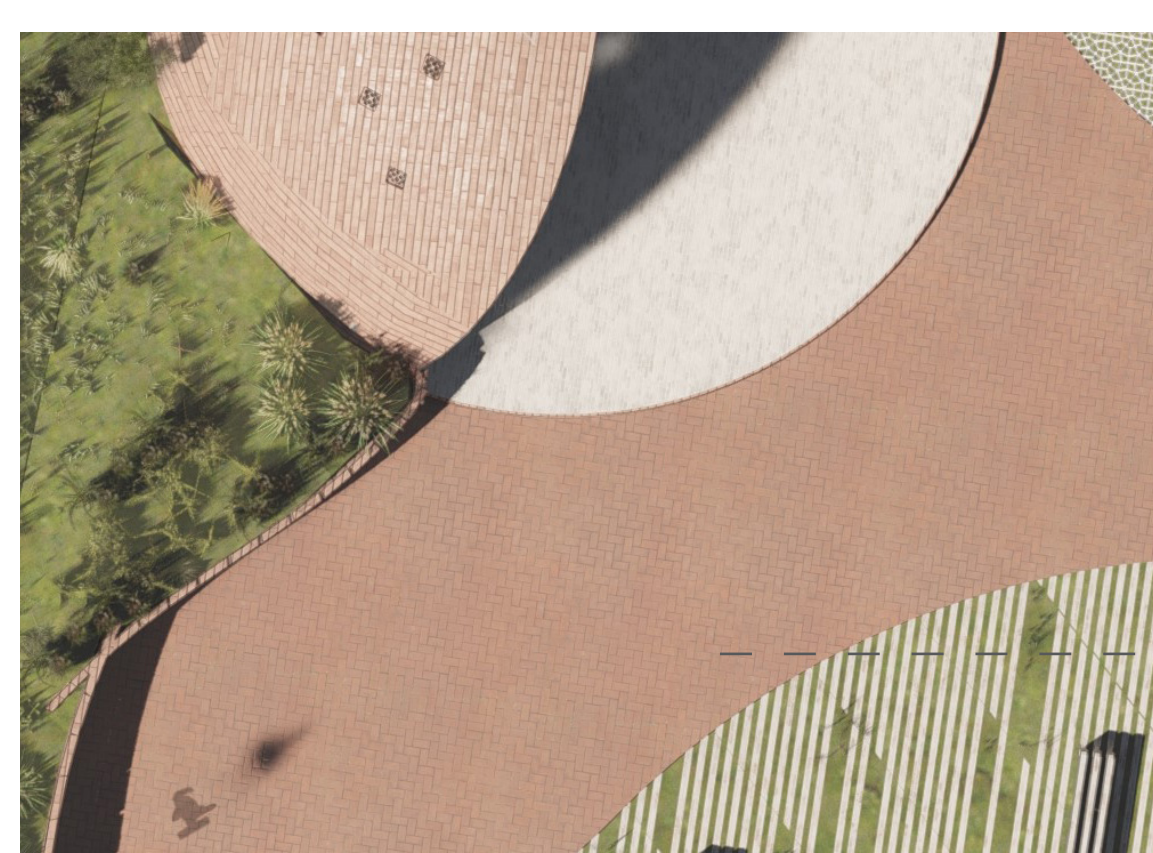

DLAŽBA



DLAŽBA



RELAX ZONE



SOCHA



RELAX ZONE

