

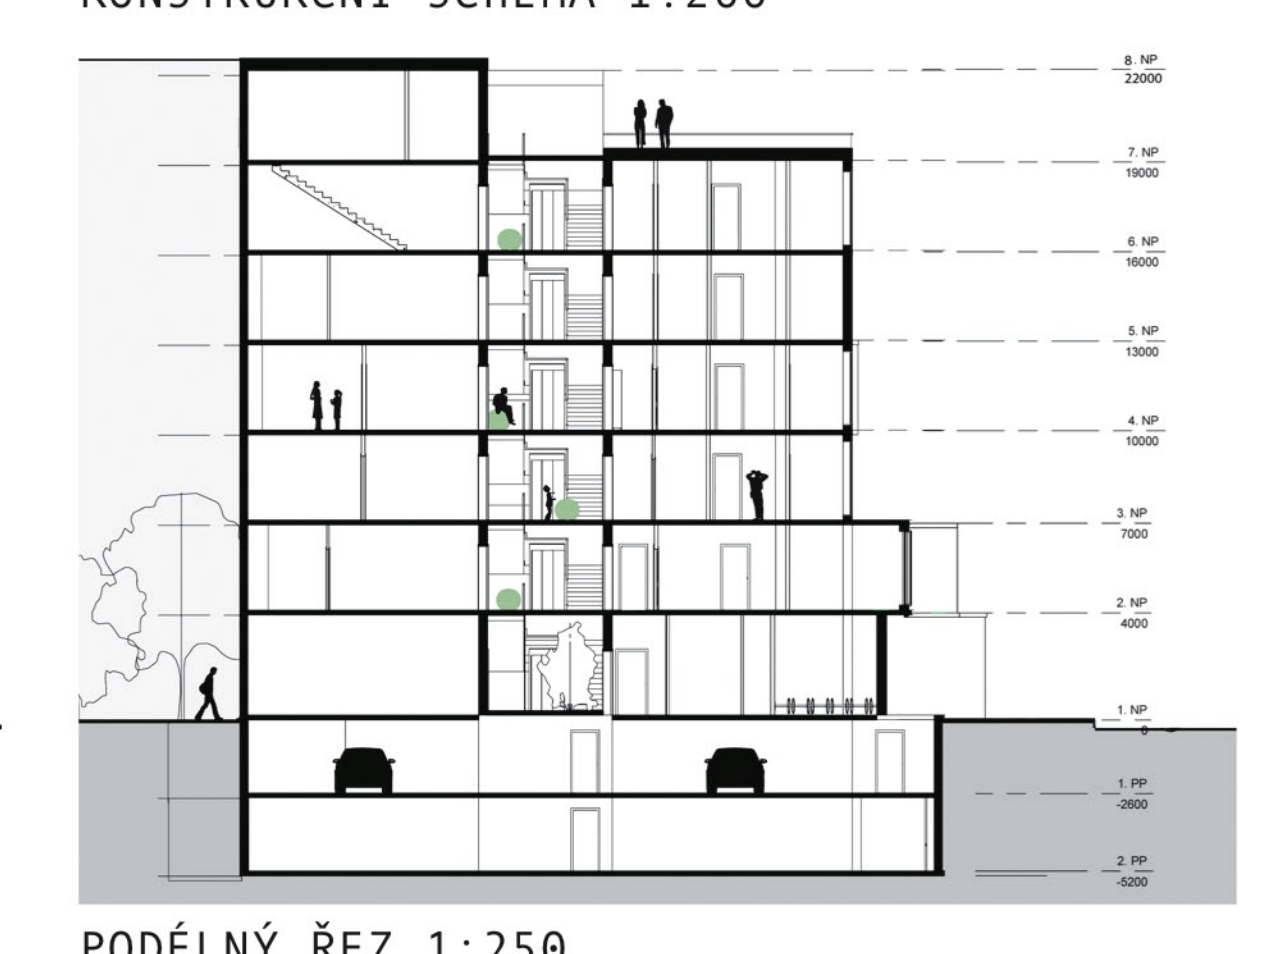
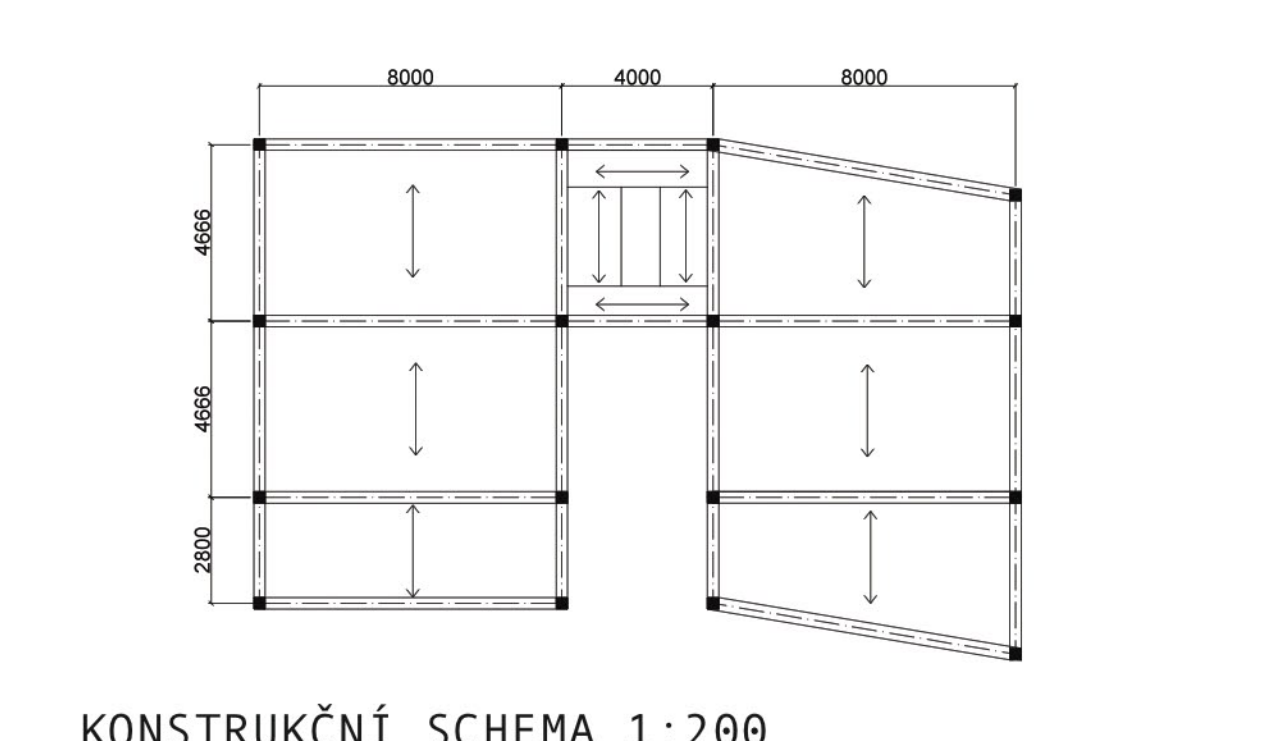


Cílem tohoto projektu bylo vytvoření nejenom kvalitního bydlení, ale také poskytnutí veřejných prostorů pro setkání a shromáždění, umožnit fungování domu jako «celku». Tak základní hmota byla rozdělena na dvě části určené pro bydlení. Prostor mezi nimi byl vyhrazen pro prosklené schodiště se širokými podestami, které by sloužily jako atria pro každé podlaží. Dalším požadavkem byla návaznost na okolí a dostatečné proslunění každého bytu. Objem byl několikrát otočen tak, aby se budova navázala na uliční caru, 6 ale zároveň měla vhodnou orientaci ke světovým stranám. Vykonzolované lodžie navíc byly otočeny, aby se zvětšila plocha oken «na jih». V dome představené byty o velikosti 2+kk a 3+kk, každý byt má balkon nebo lodžie. Byl umožněn vstup veřejnosti do vnitrobloku, který by měl být upraven a vznikl by tam klidný park, který by oživil novou zástavbu ještě víc.

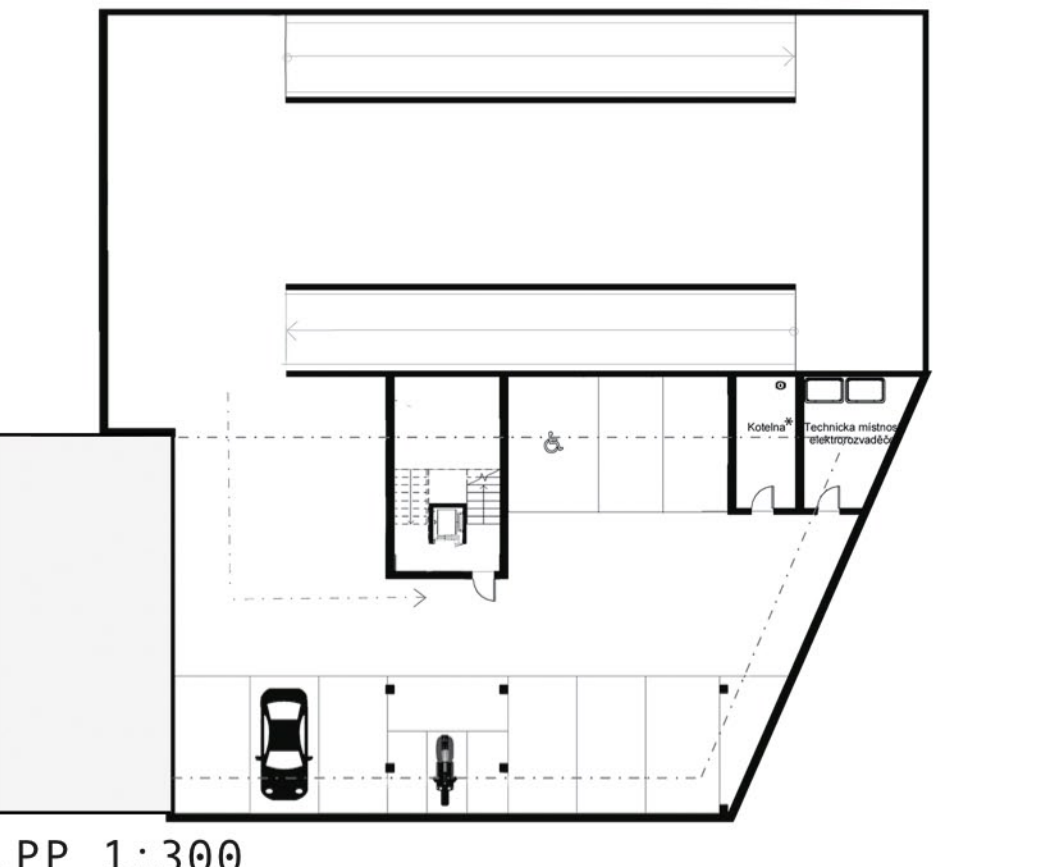

VIZUALIZACE

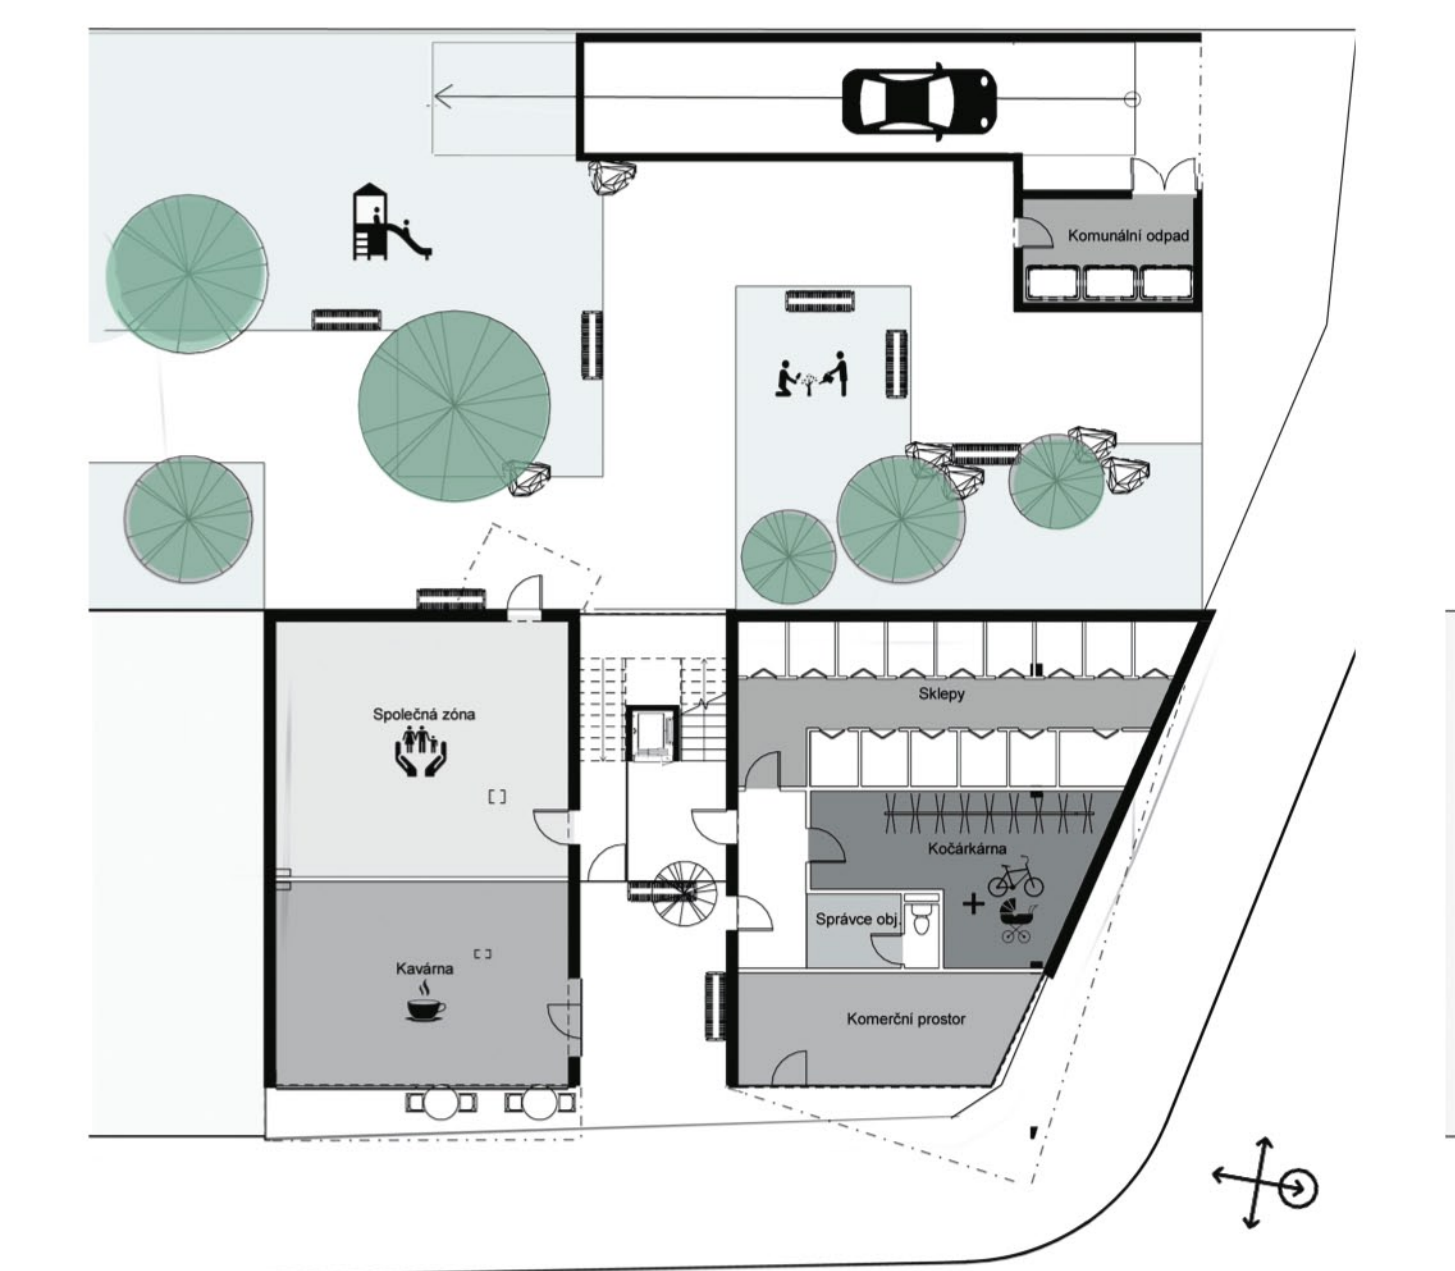