


KNIHOVNA A KOMUNITNÍ CETRUM

KLAMO VKA PRAHA 5


NOVÉ CENTRUM KLAMO VKA

VOJTĚCH KRSEK
AT03 | LS 2019/2020
ATELIER KNYTL | ŠABART
A+S ČVUT v Praze

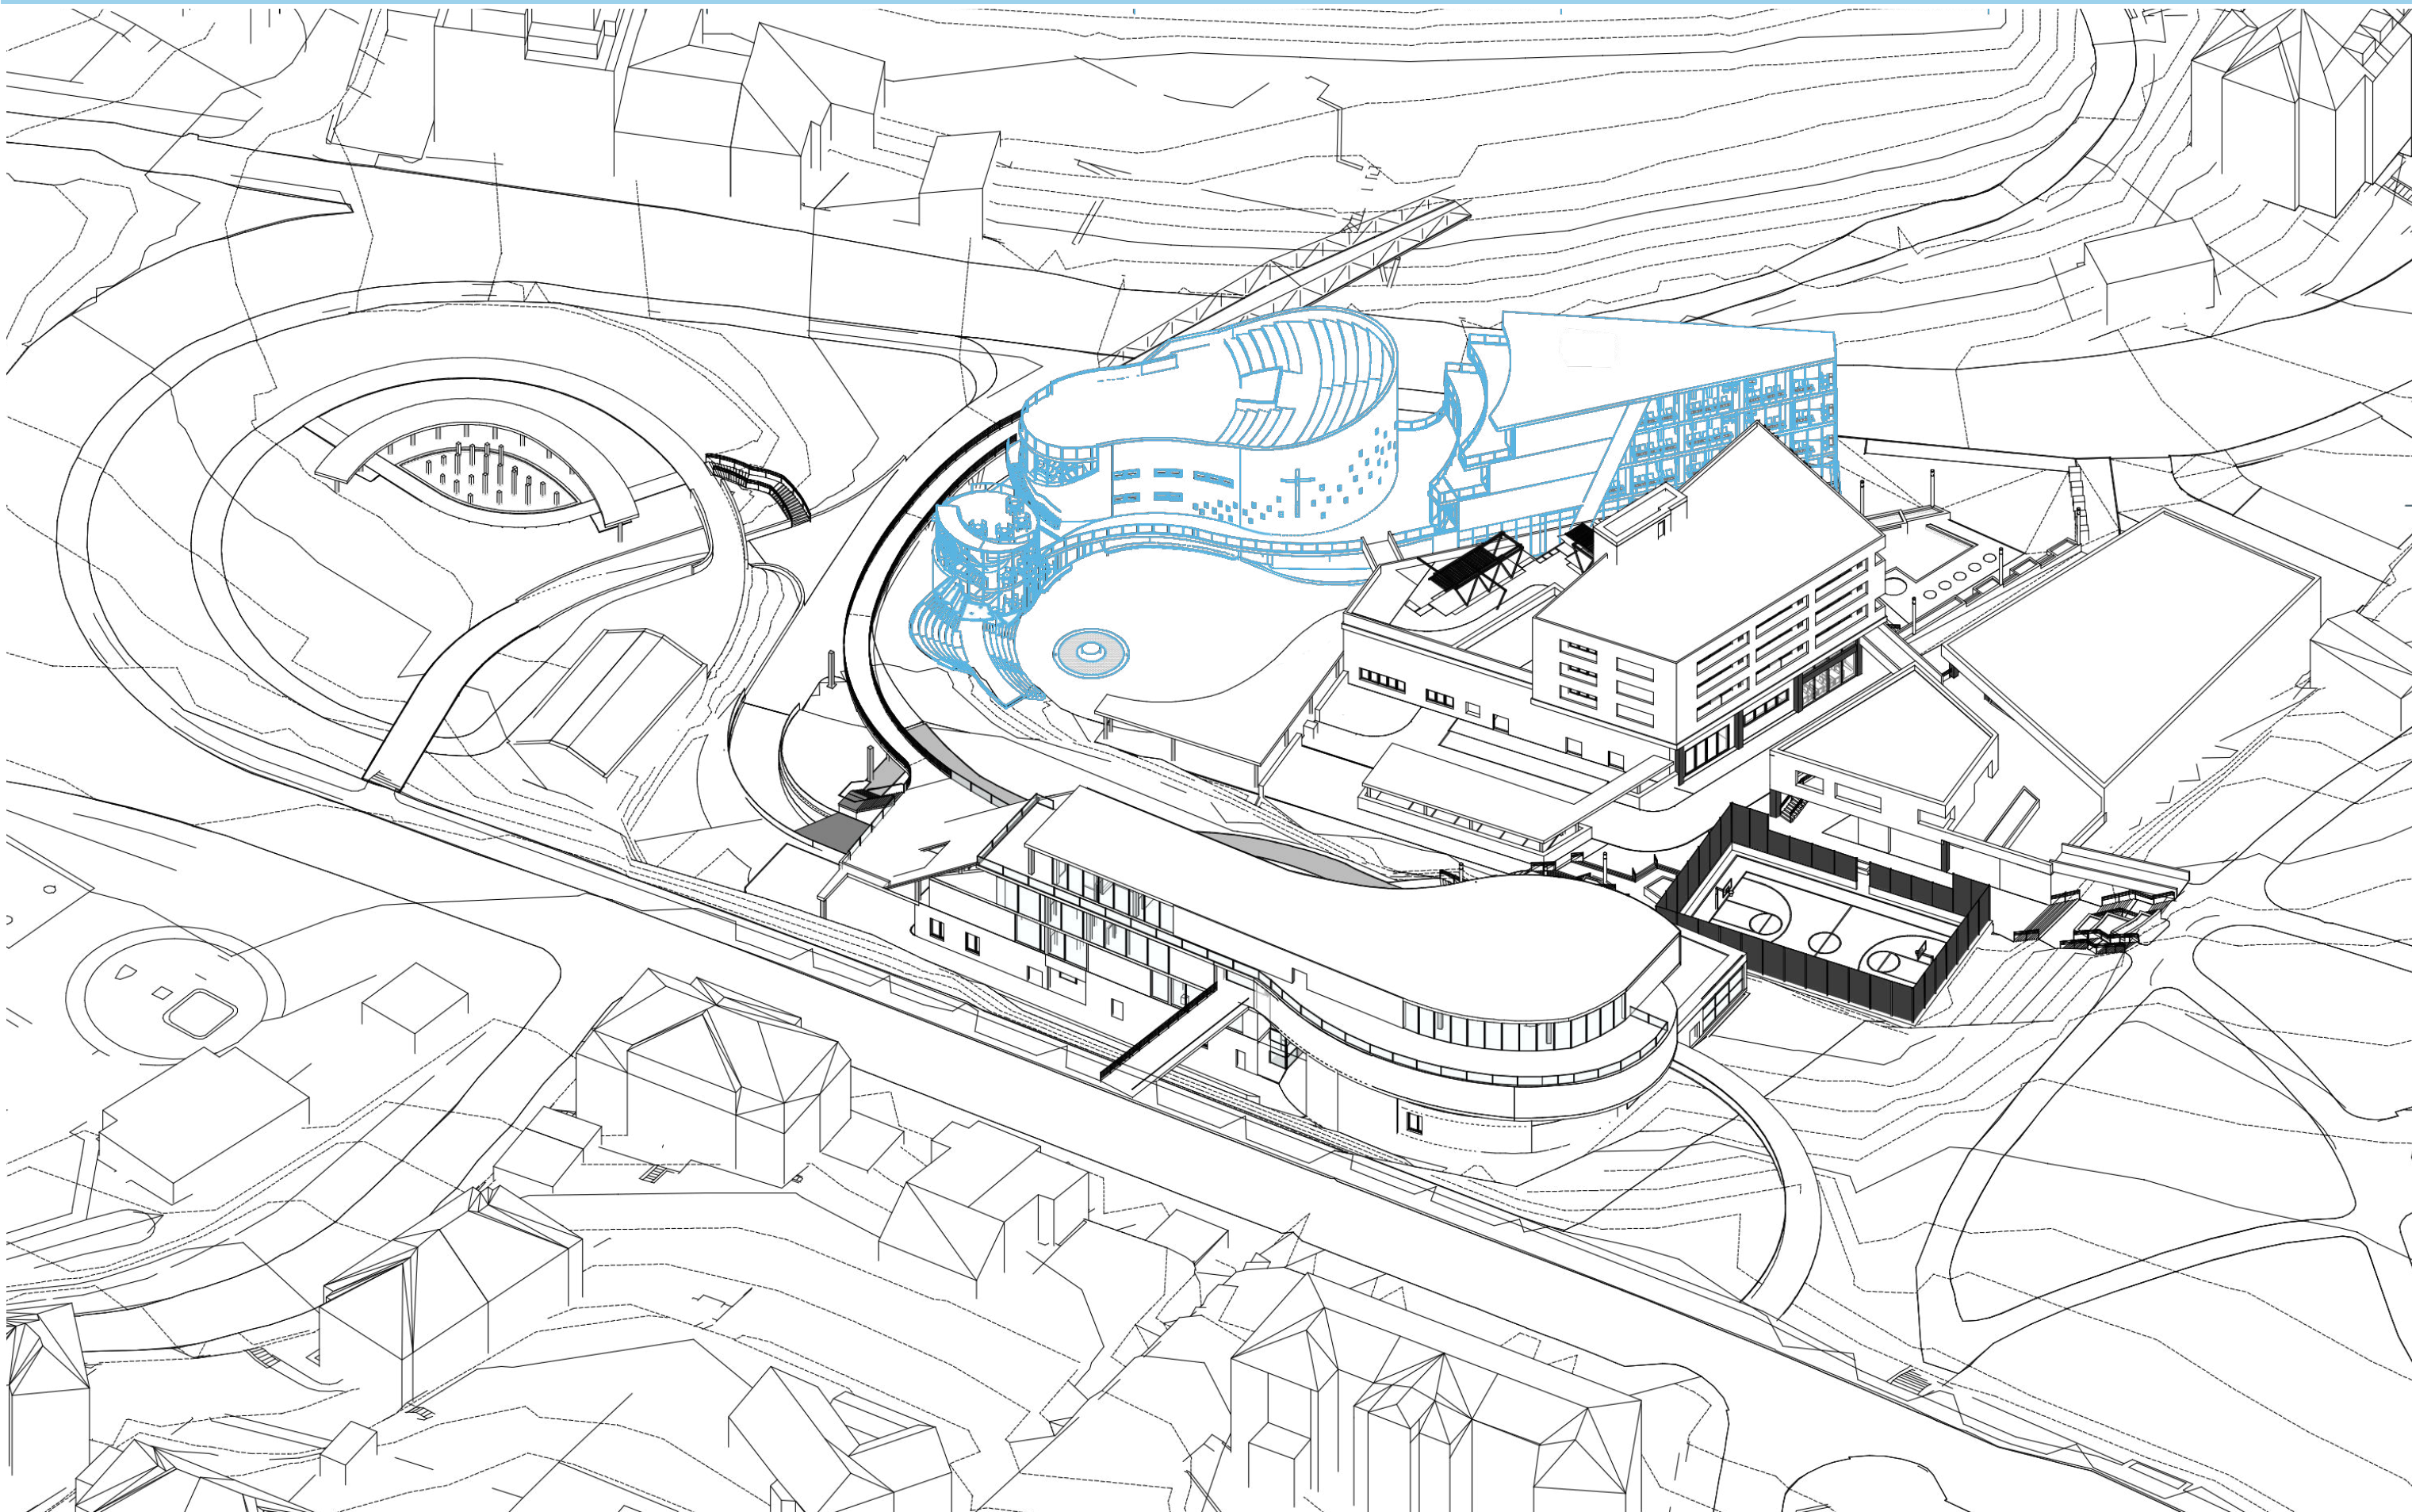


PŮDORYS 2, NP 1:250


KONSTRUKČNÍ SCHÉMA

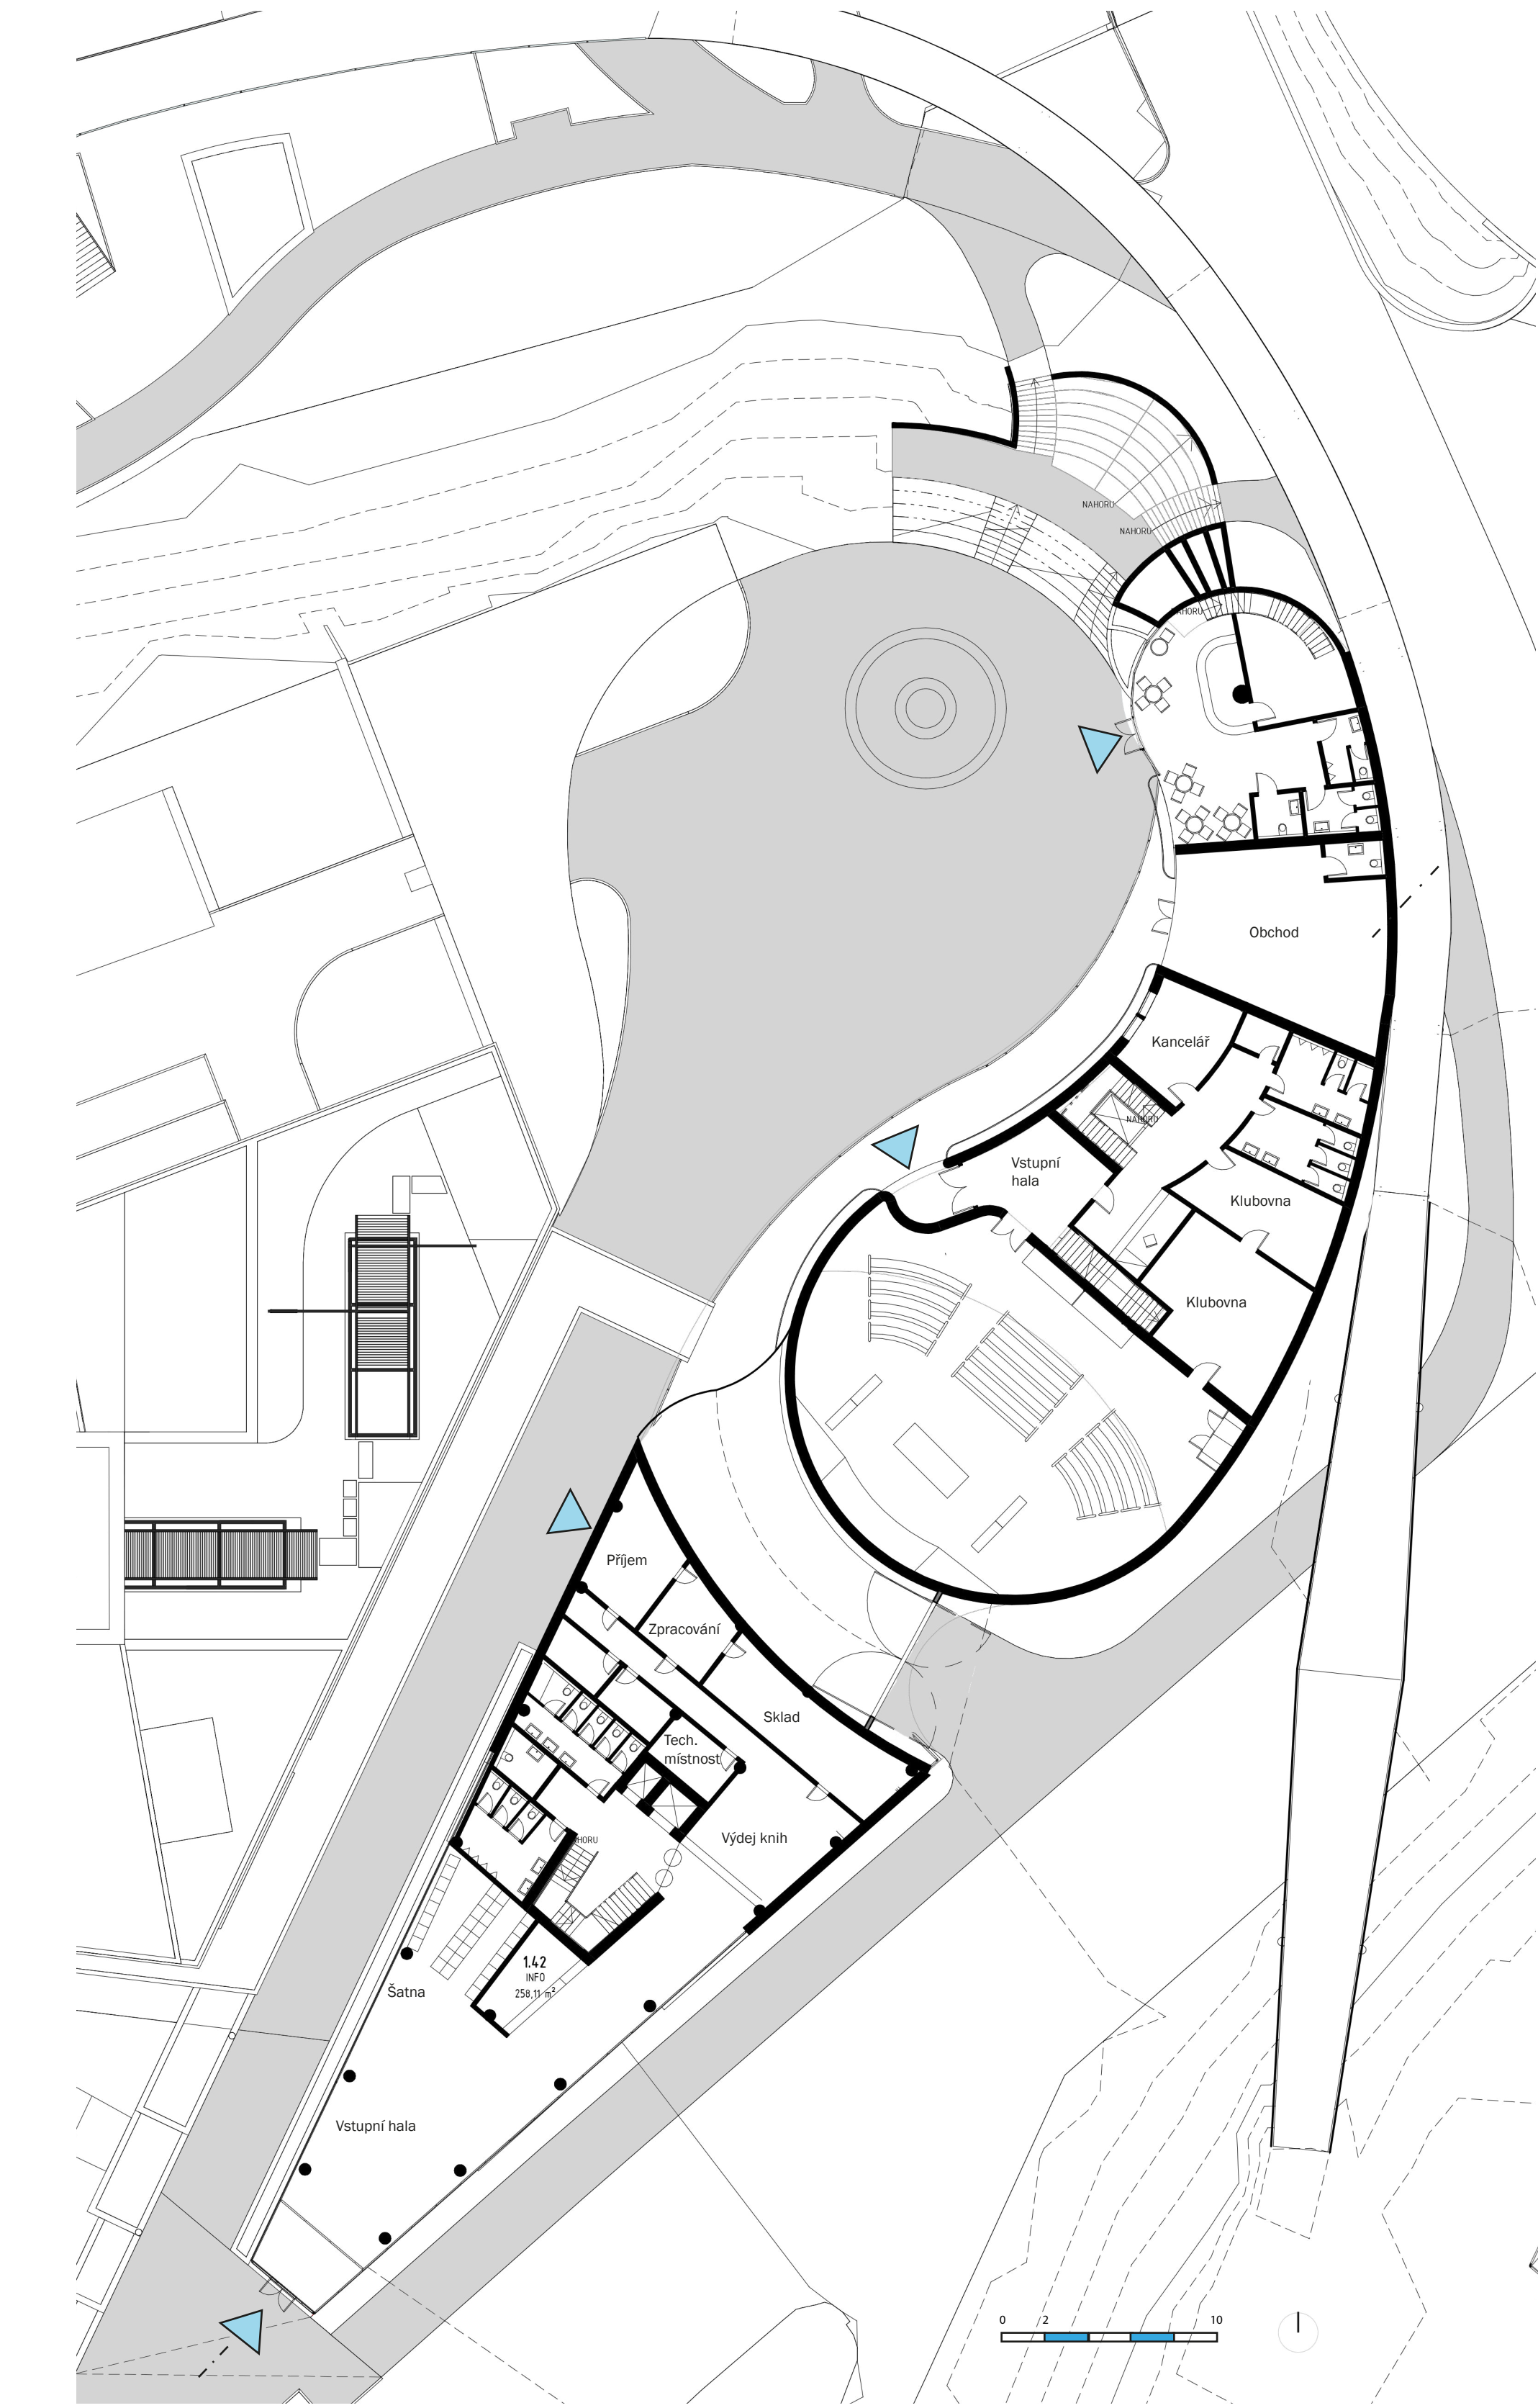

PŮDORYS 2, NP 1:250


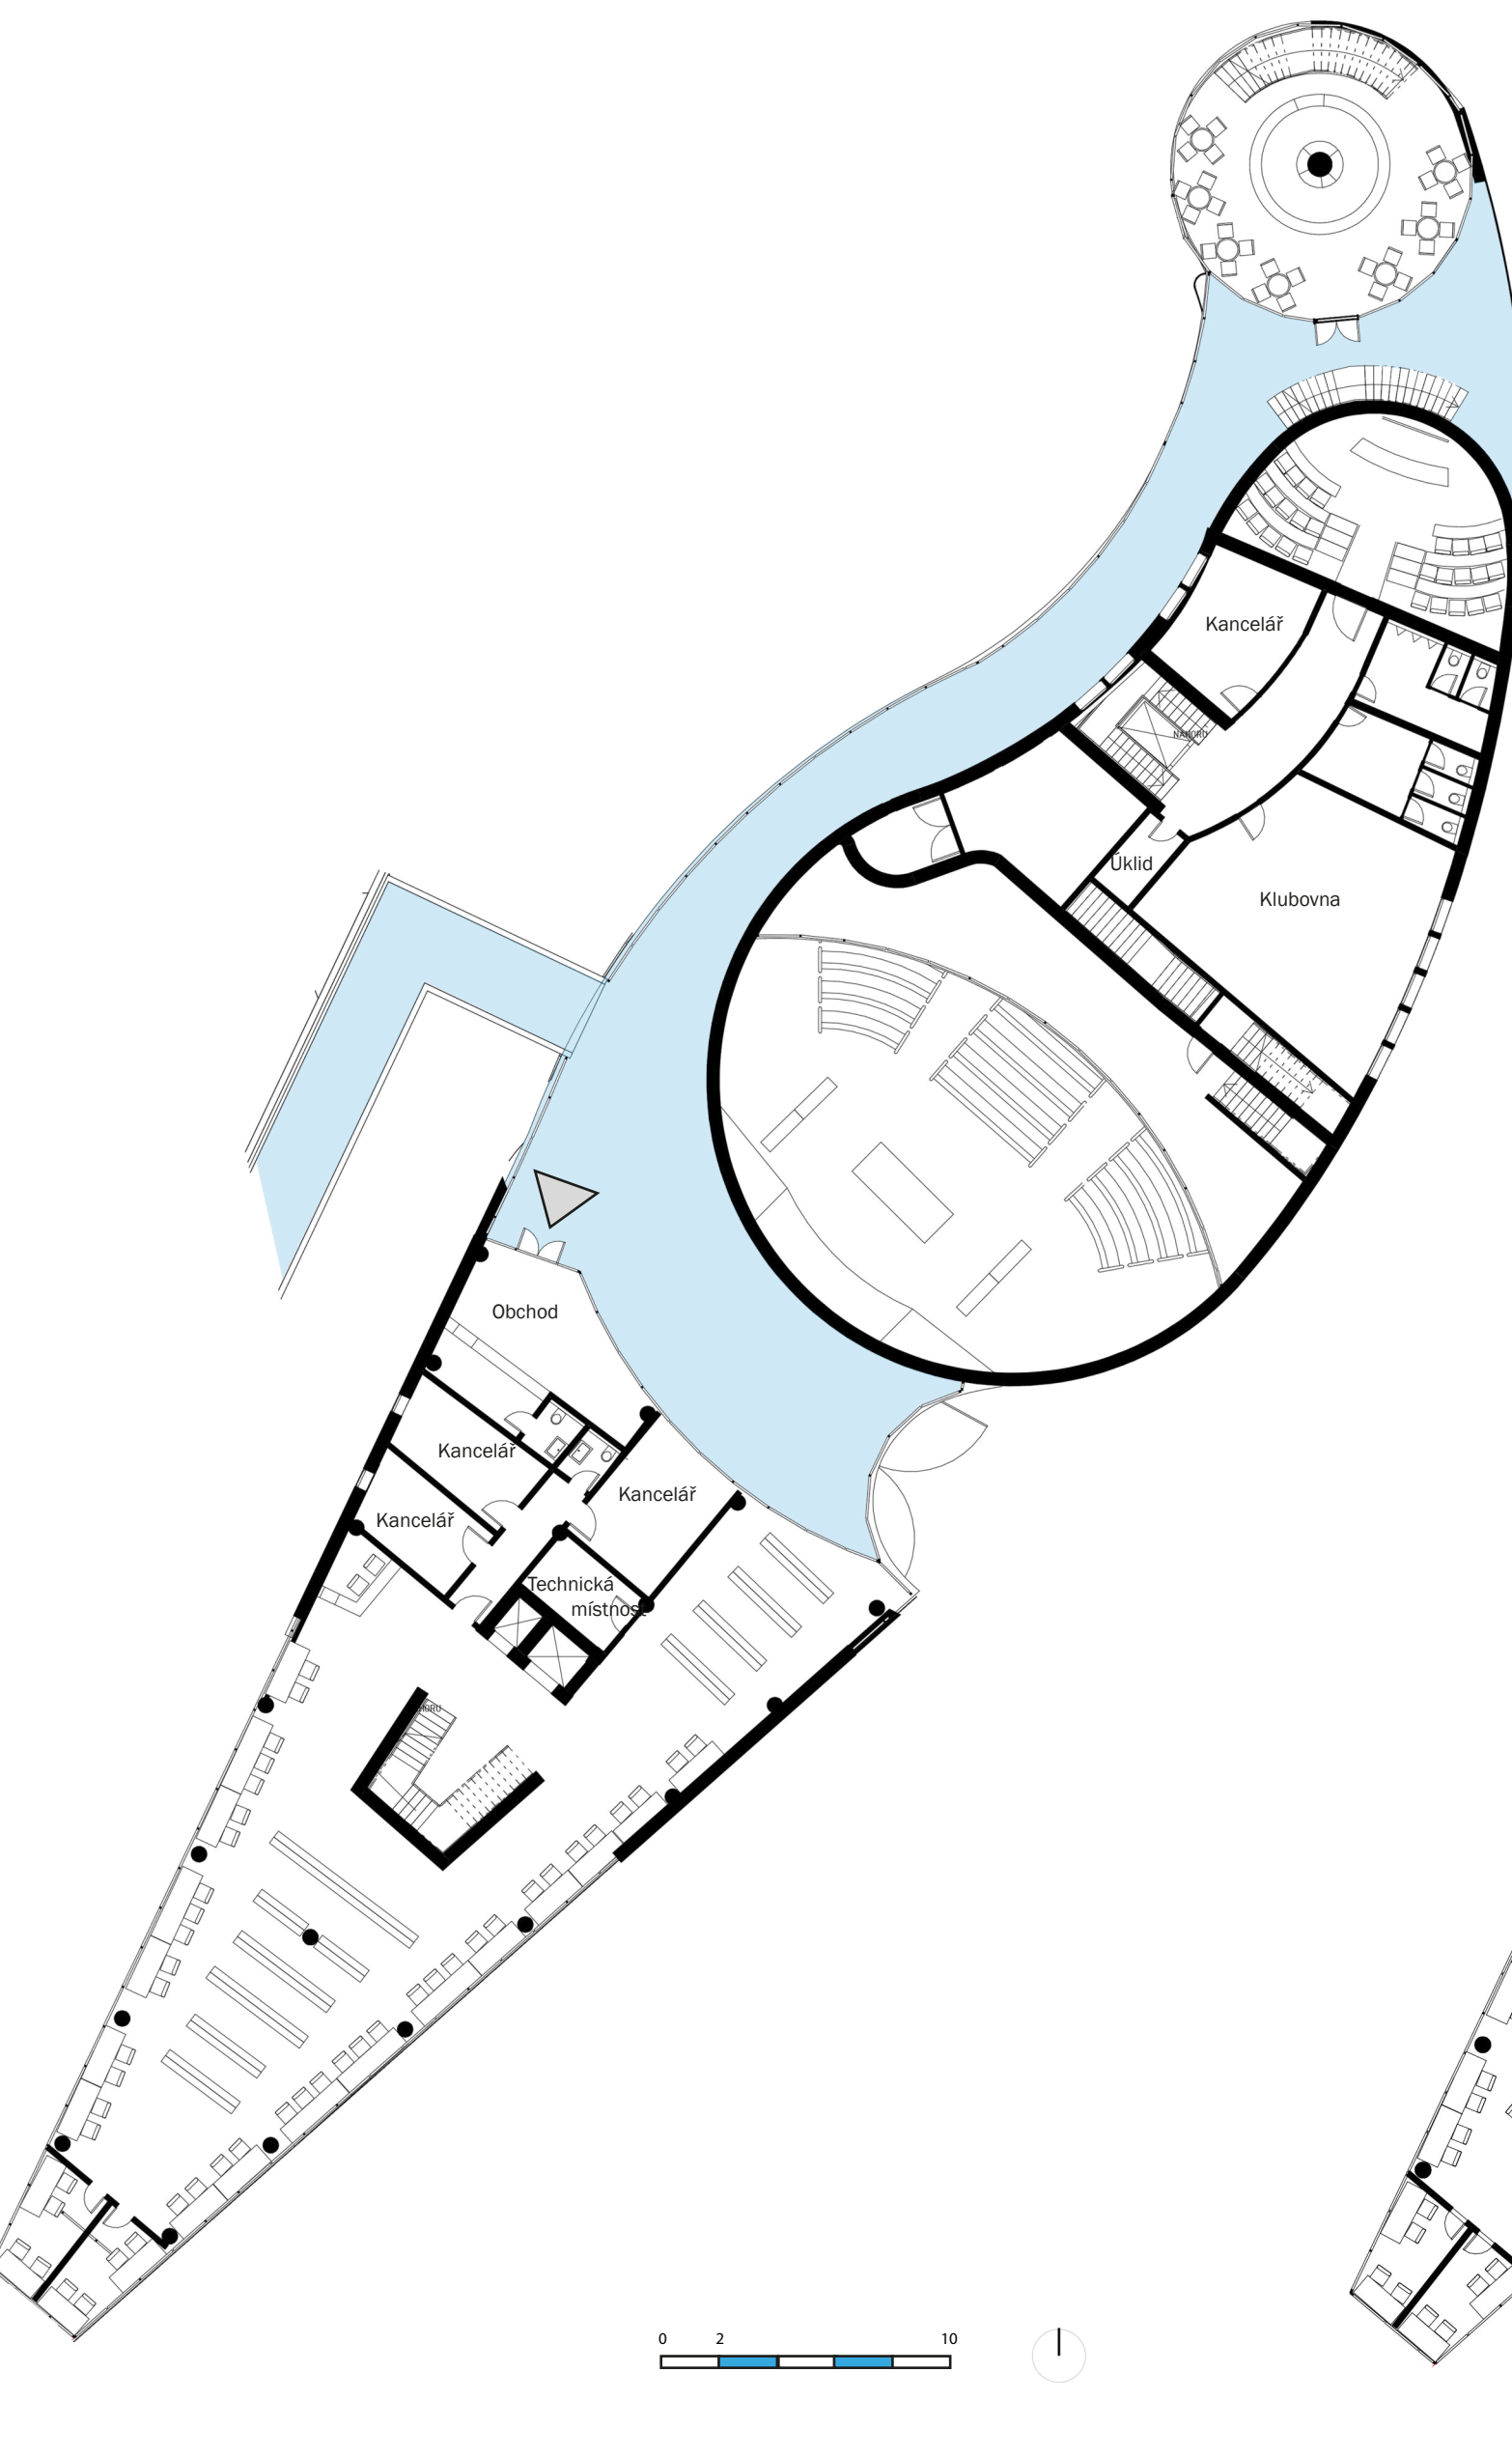


PŮDORYS 3, NP 1:250

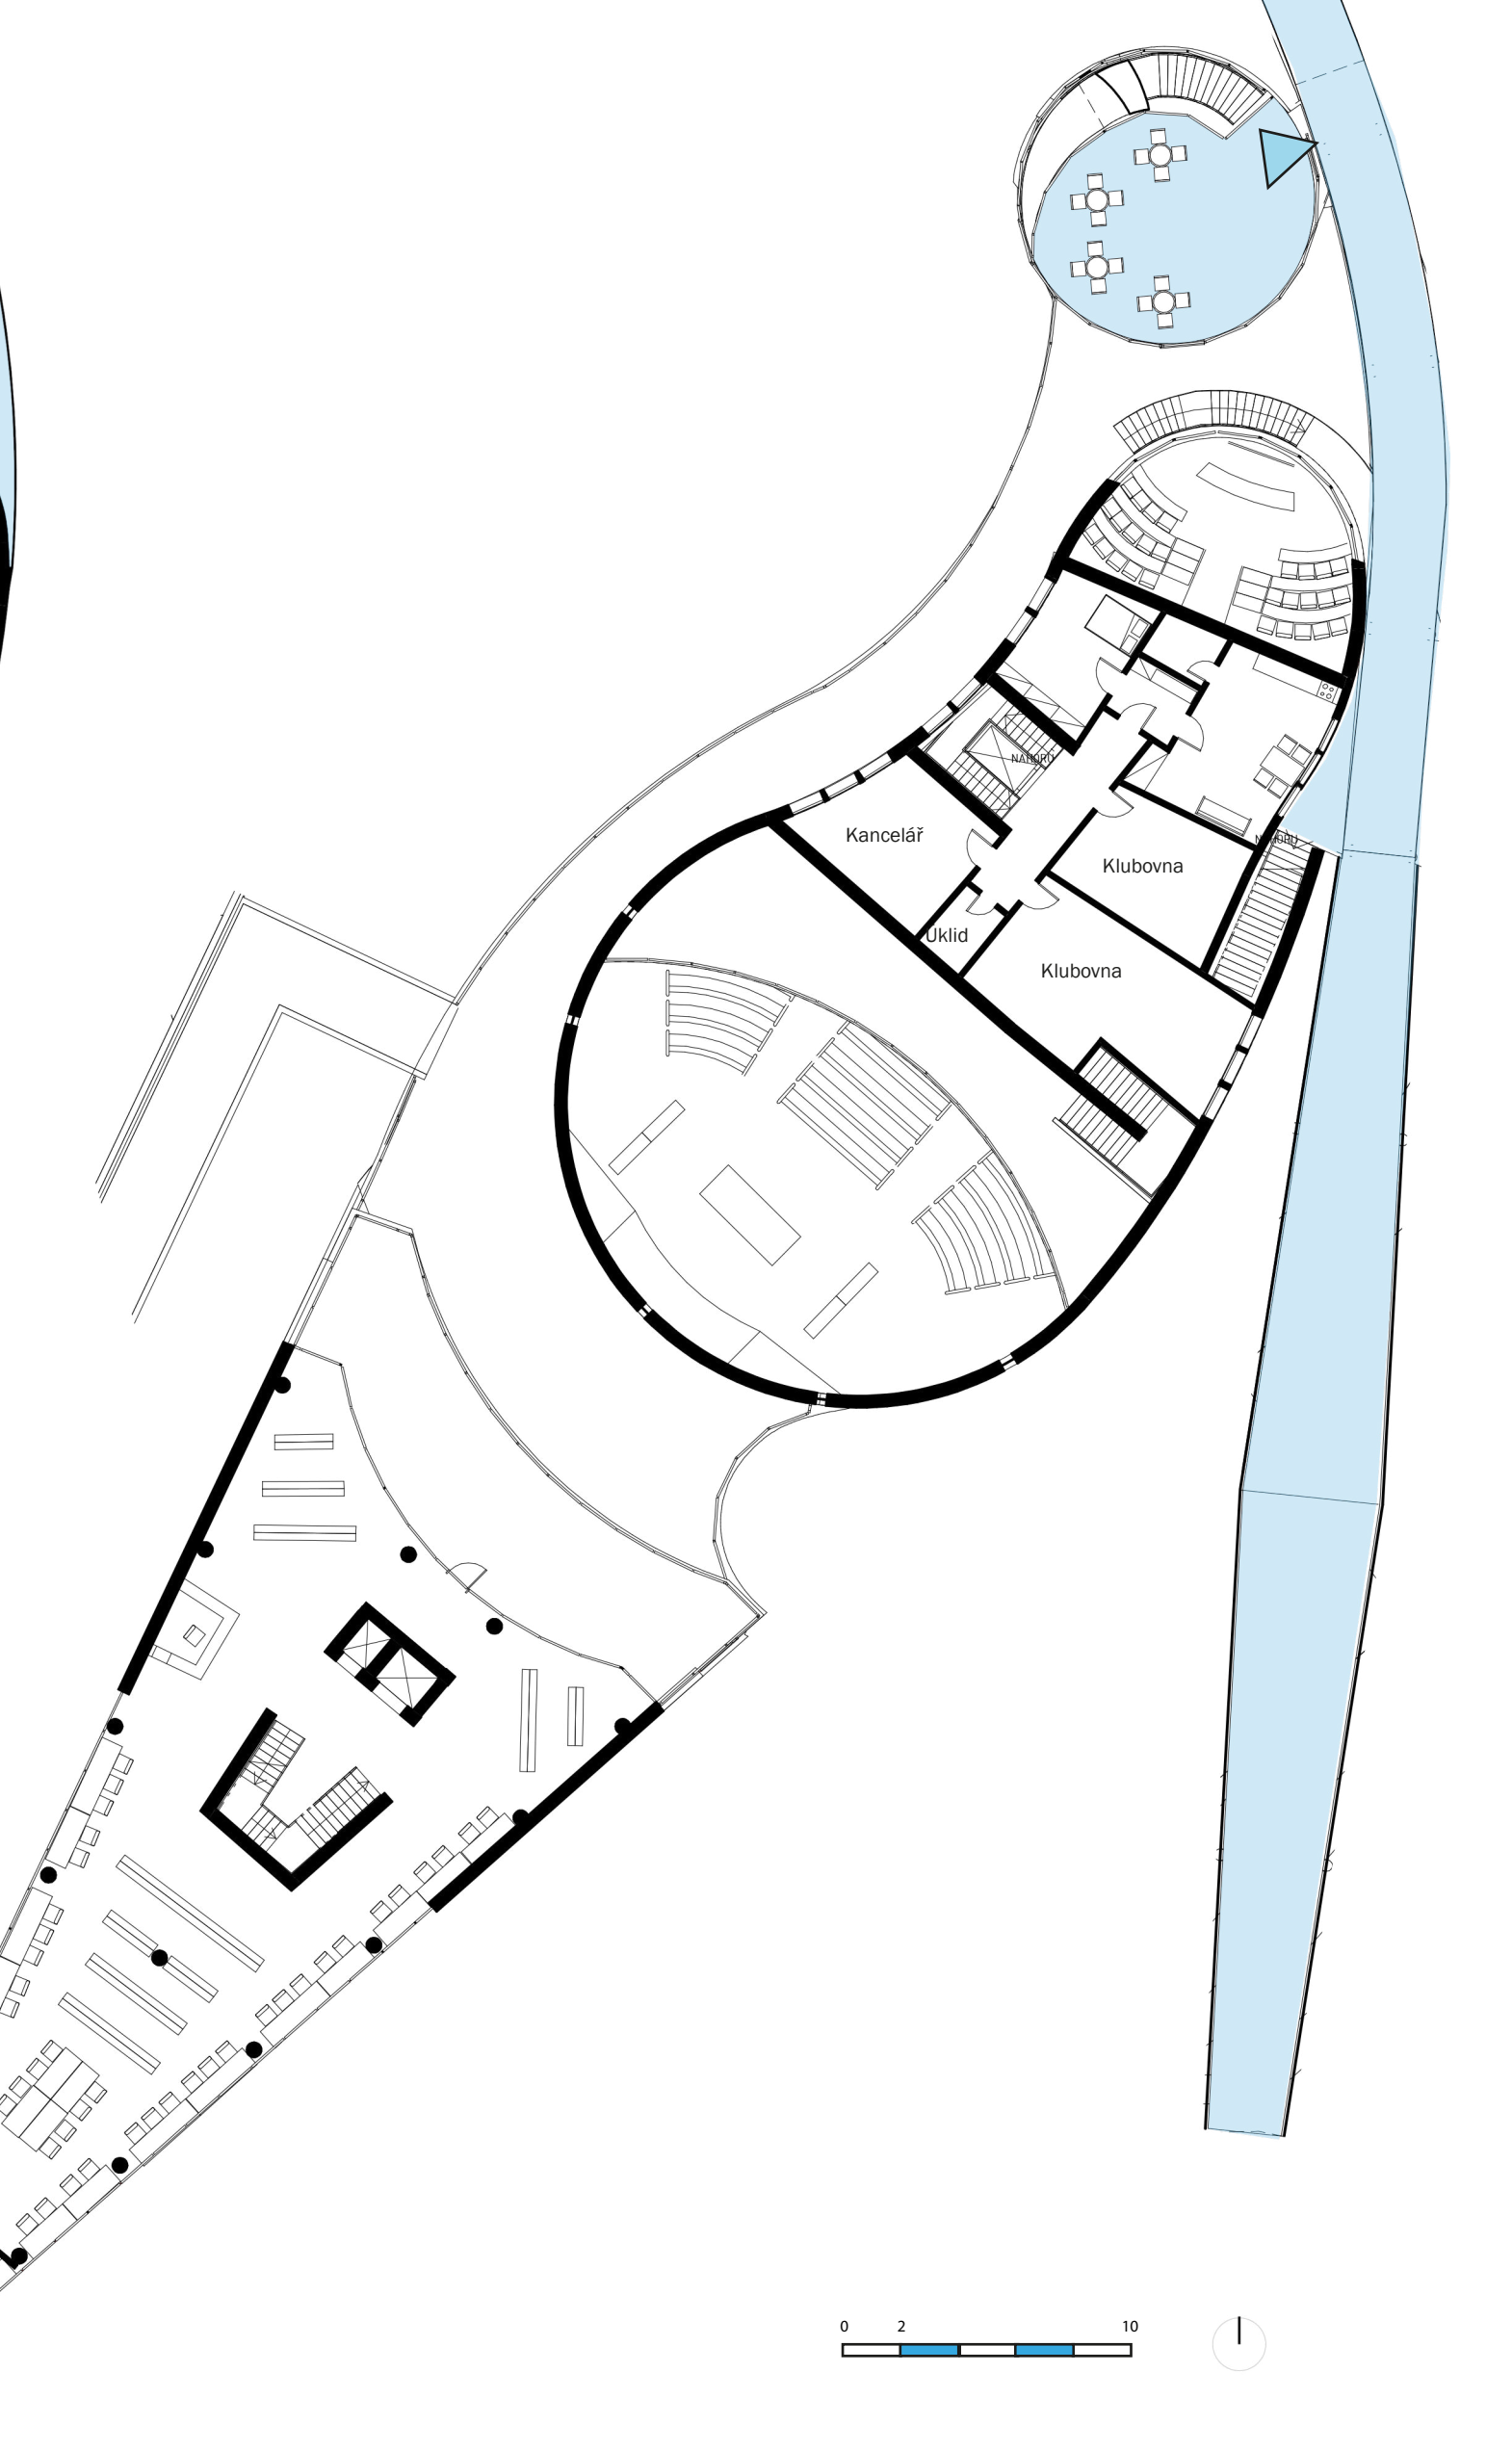

PŮDORYS 1, PP 1:250

POHLED JIHO-VÝCHOD M1:250

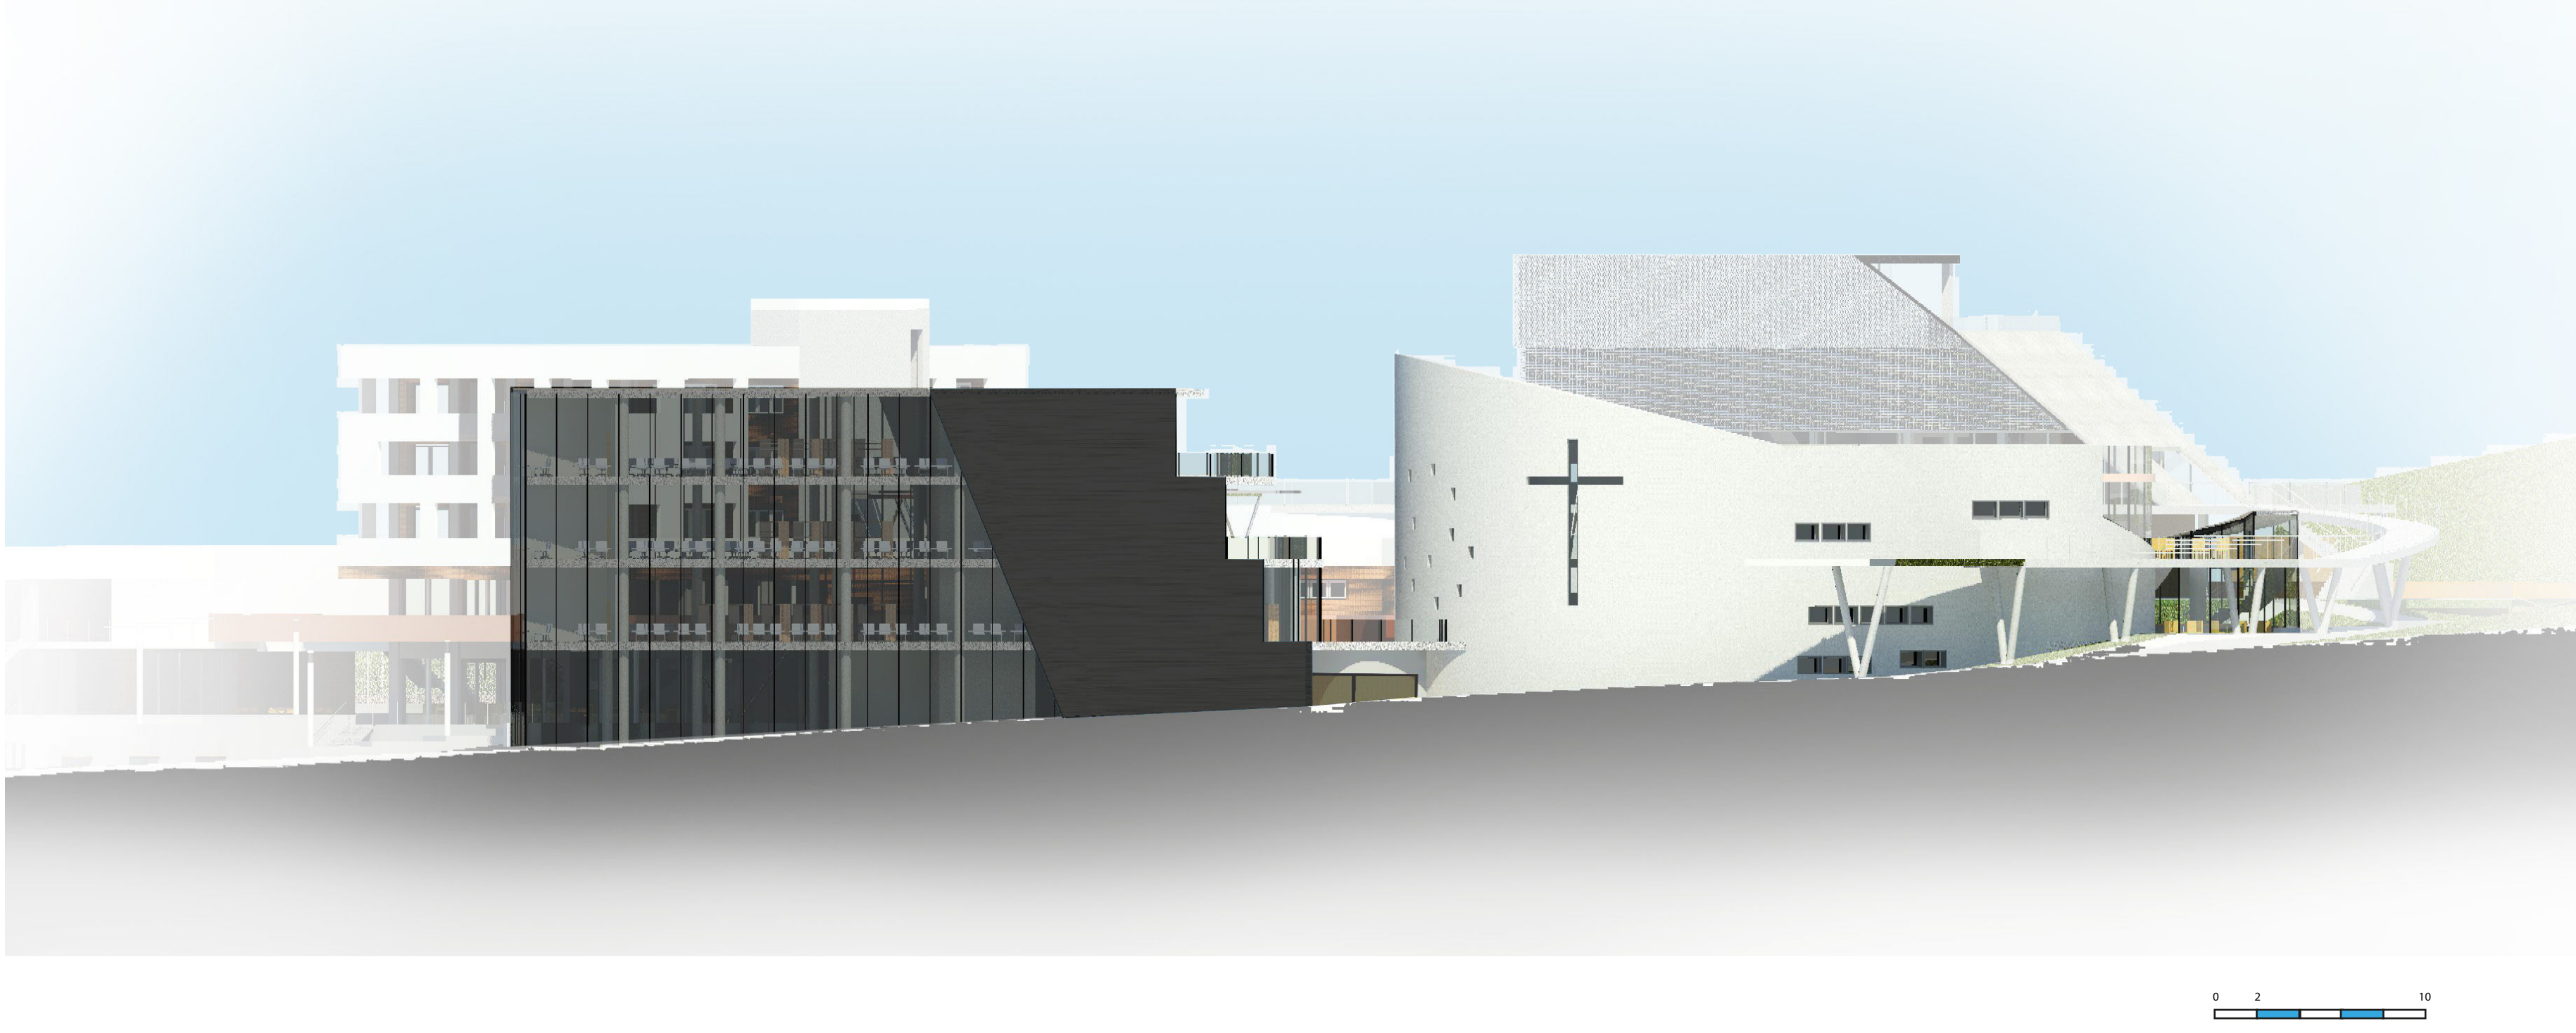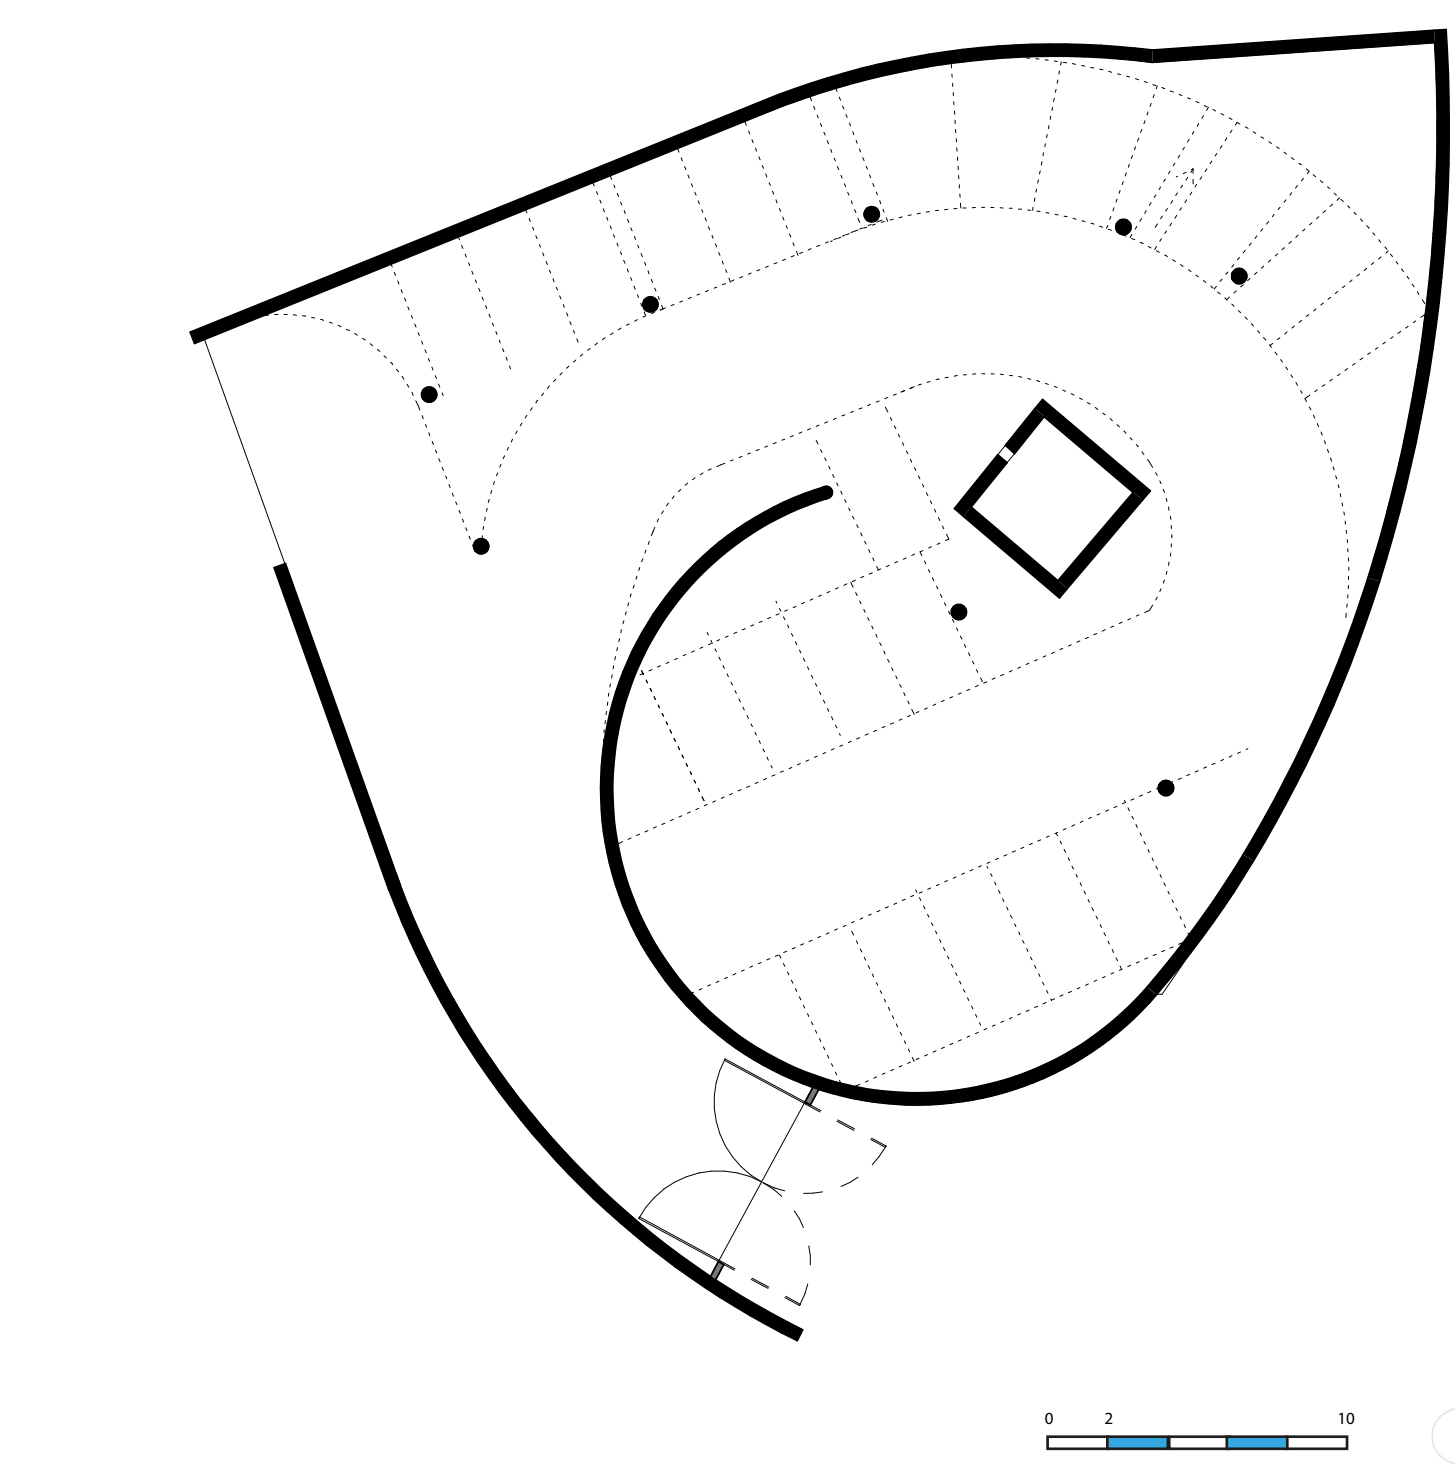

ŘEZ AA' 1:250

