


ORIONKA | VOZOVNA KRÁLOVSKÉ VINOHRADY

PŘÍRUKA 10 - VINOHRADY


JANA DOLEŽALOVÁ
129AAKA | LS 2019/2020
CVUT FSV A+S
ATELIER - ŠENBERGER | PUSTĚJOVSKÝ | ŠTIBOR | KUTÁK | STATIKA - VESECKÝ



Vozovna Královské Vinohrady dnes už neslouží účelům k jakým byla navržena. Přestože v ní má sídlo Doprávní podnik, tramvaje se zde už nereservují a tak nejsou trasy z konce 19. století ve stavu, v jakém by si zasloužily. Nový výhled by mohl být v podobě dopravního centra pro širší moderní okolí. Centrum Orionka nabízí široké možnosti výhledu na půl moderního lánu a akce. Tímto se snaží navázat na výhled. Nabídní tréninkovou halu, kam bude možné upravit trasy pro okoli a vystupování ve výhledu. Někdy malých sálů pro trénink dětí a veselejších sálů a sálů pro ty nejmenší, které budou doprovázet rodiče. Všechno málo uzavřeně moderně, nadčas. Navštívící mohou zůstat na kavě do TramCafé, navštívit expozici tramvají nebo jen odpočívat v přilehlém parku.

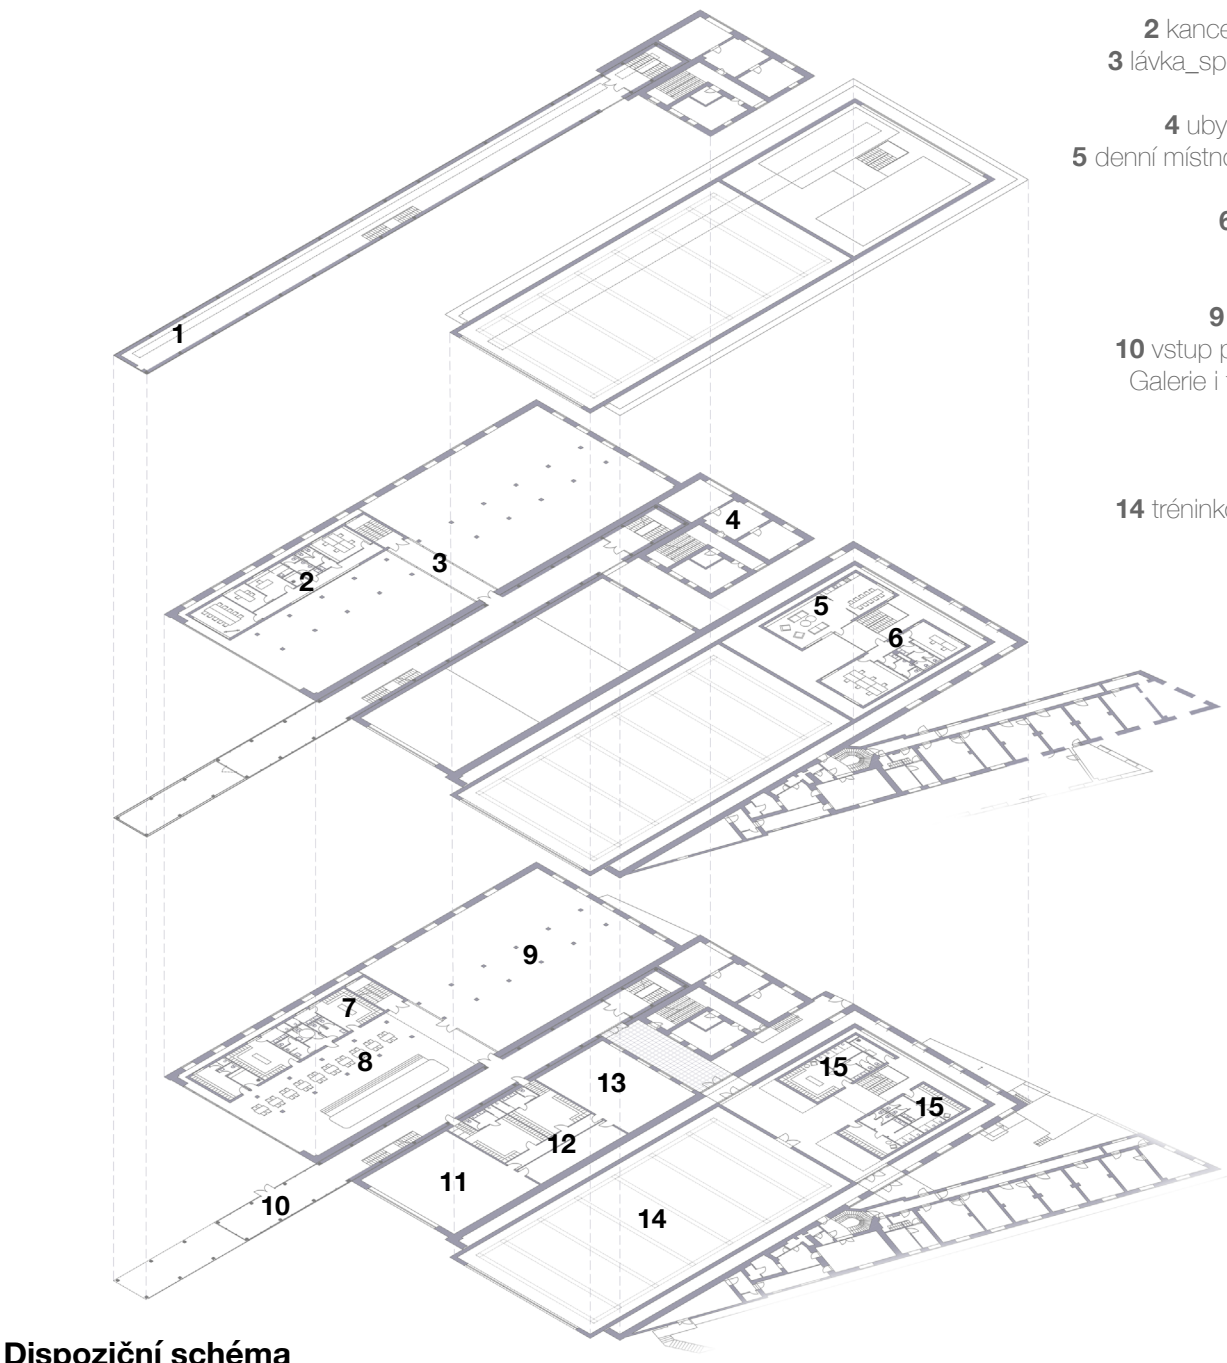


Dispoziční schéma

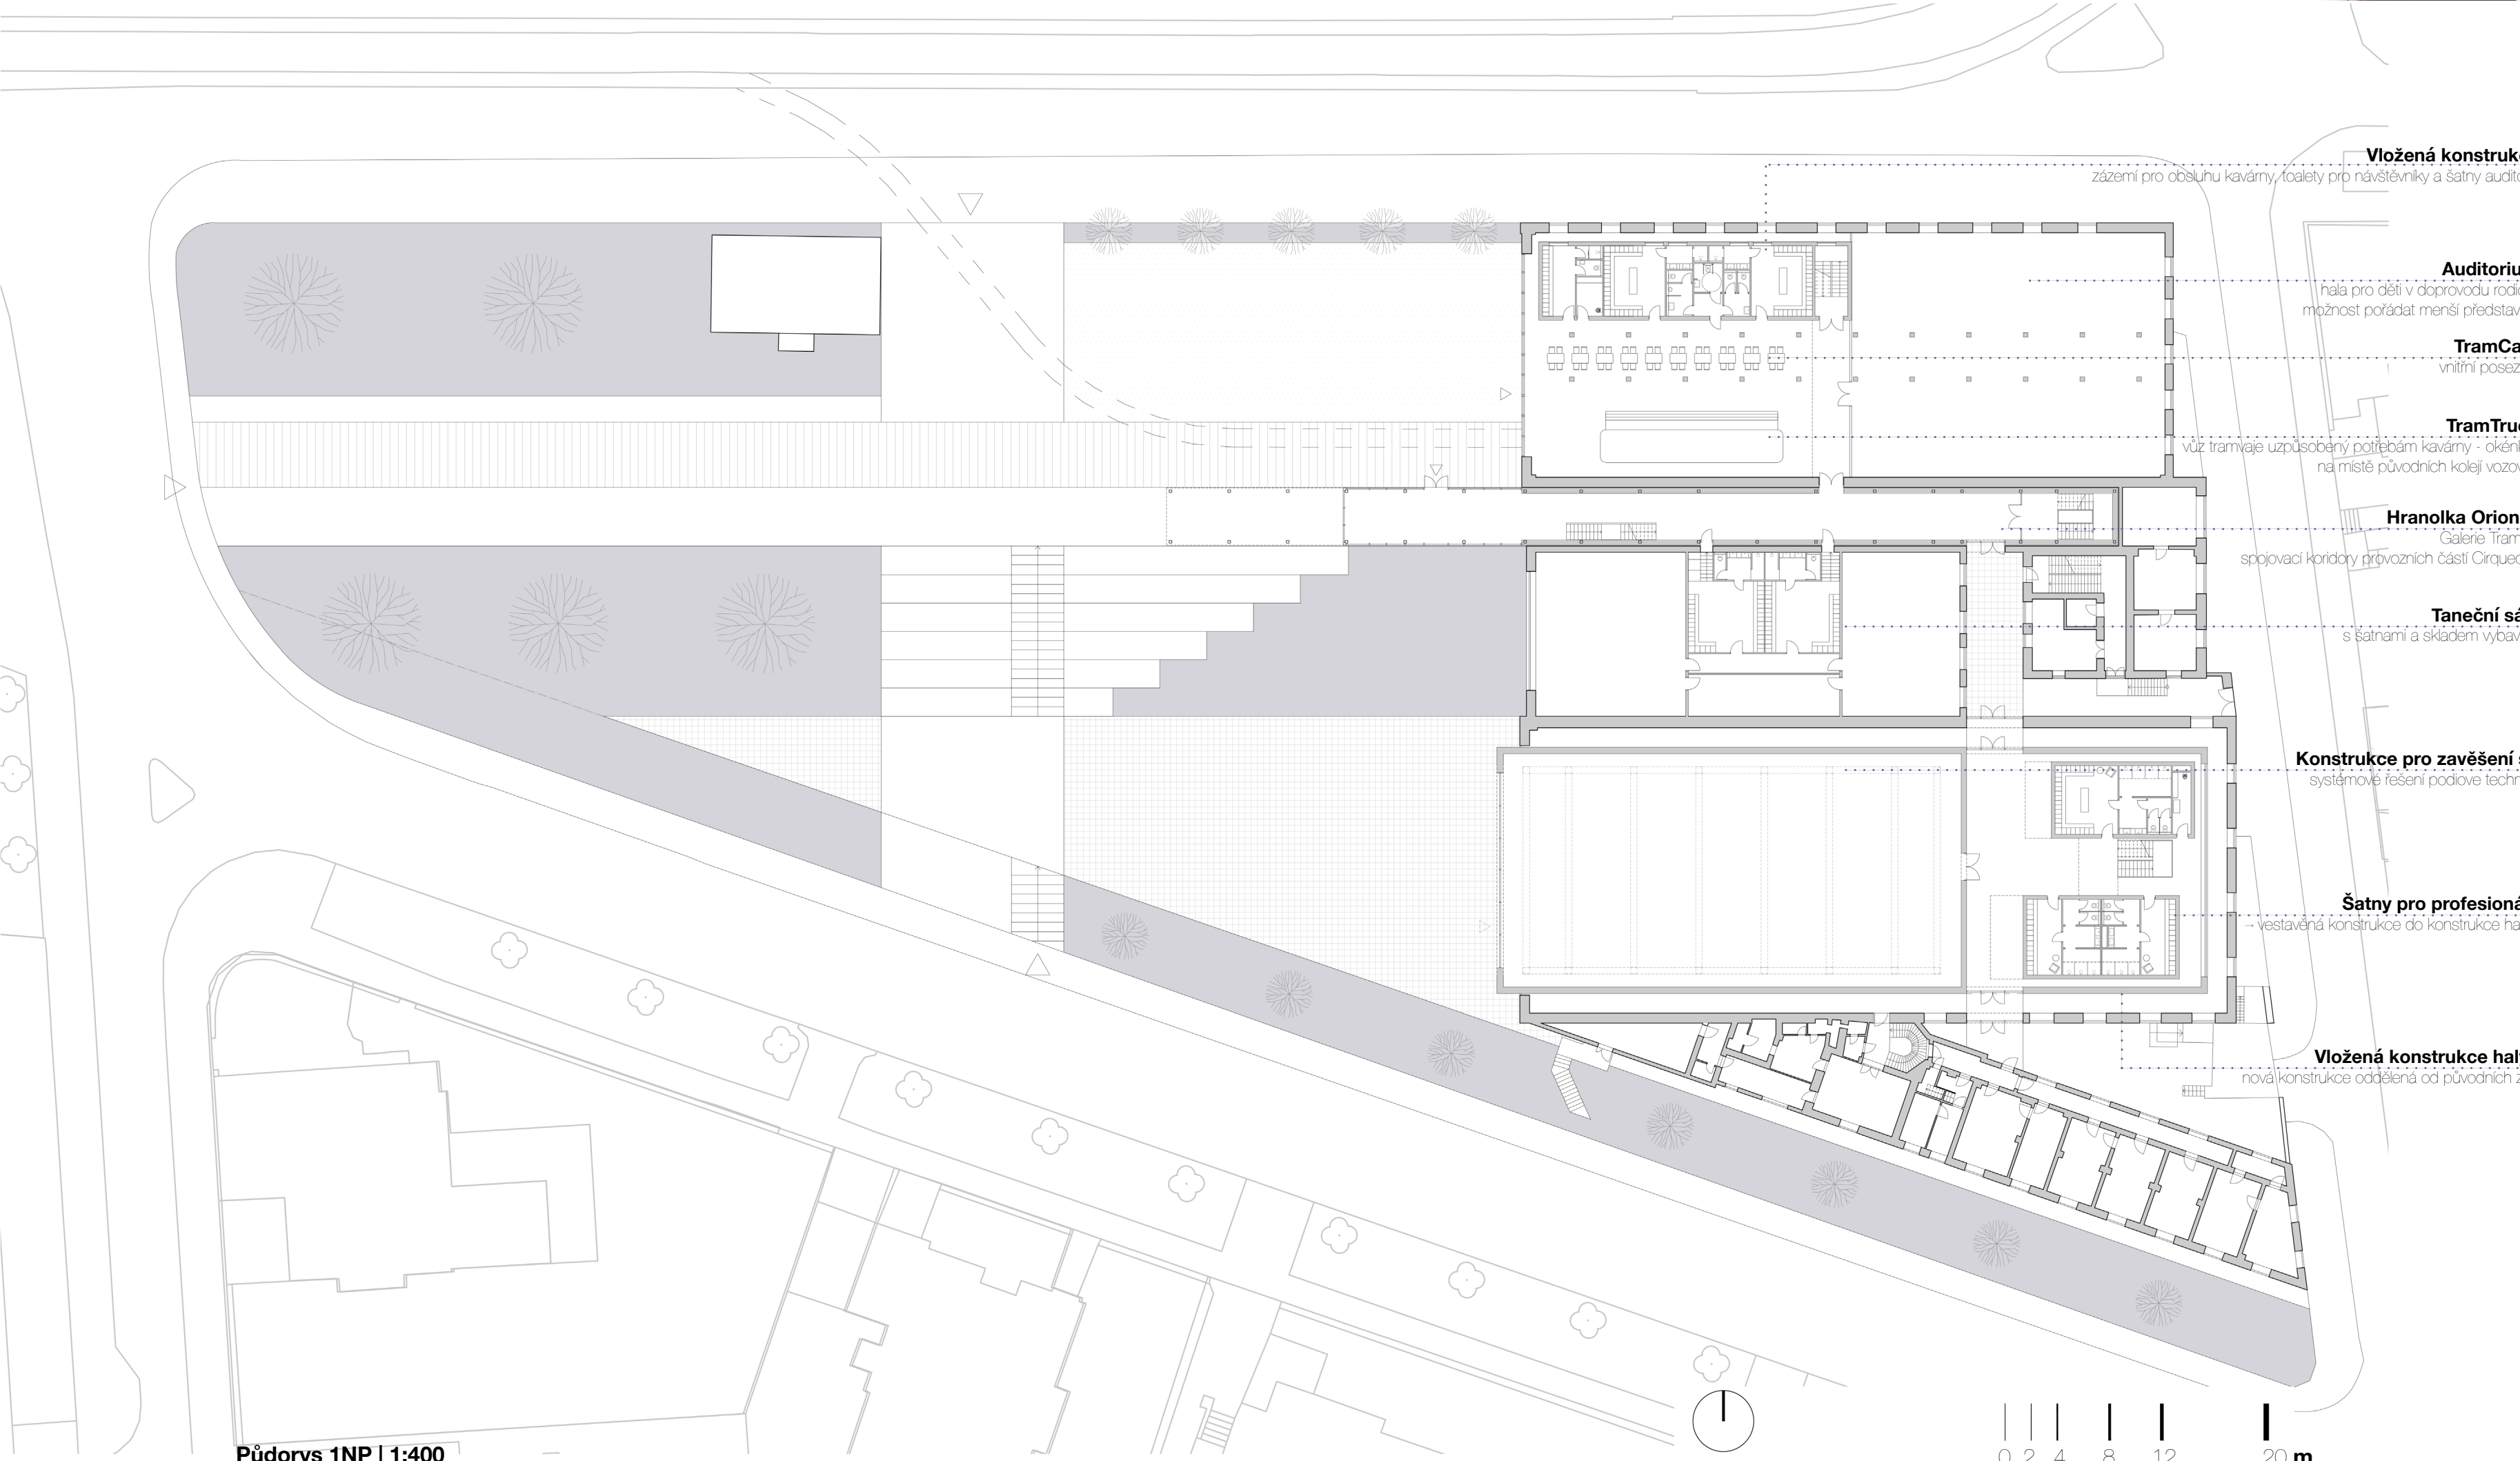


Půdorys 1NP 1:400

0 2 4 8 12 20 m

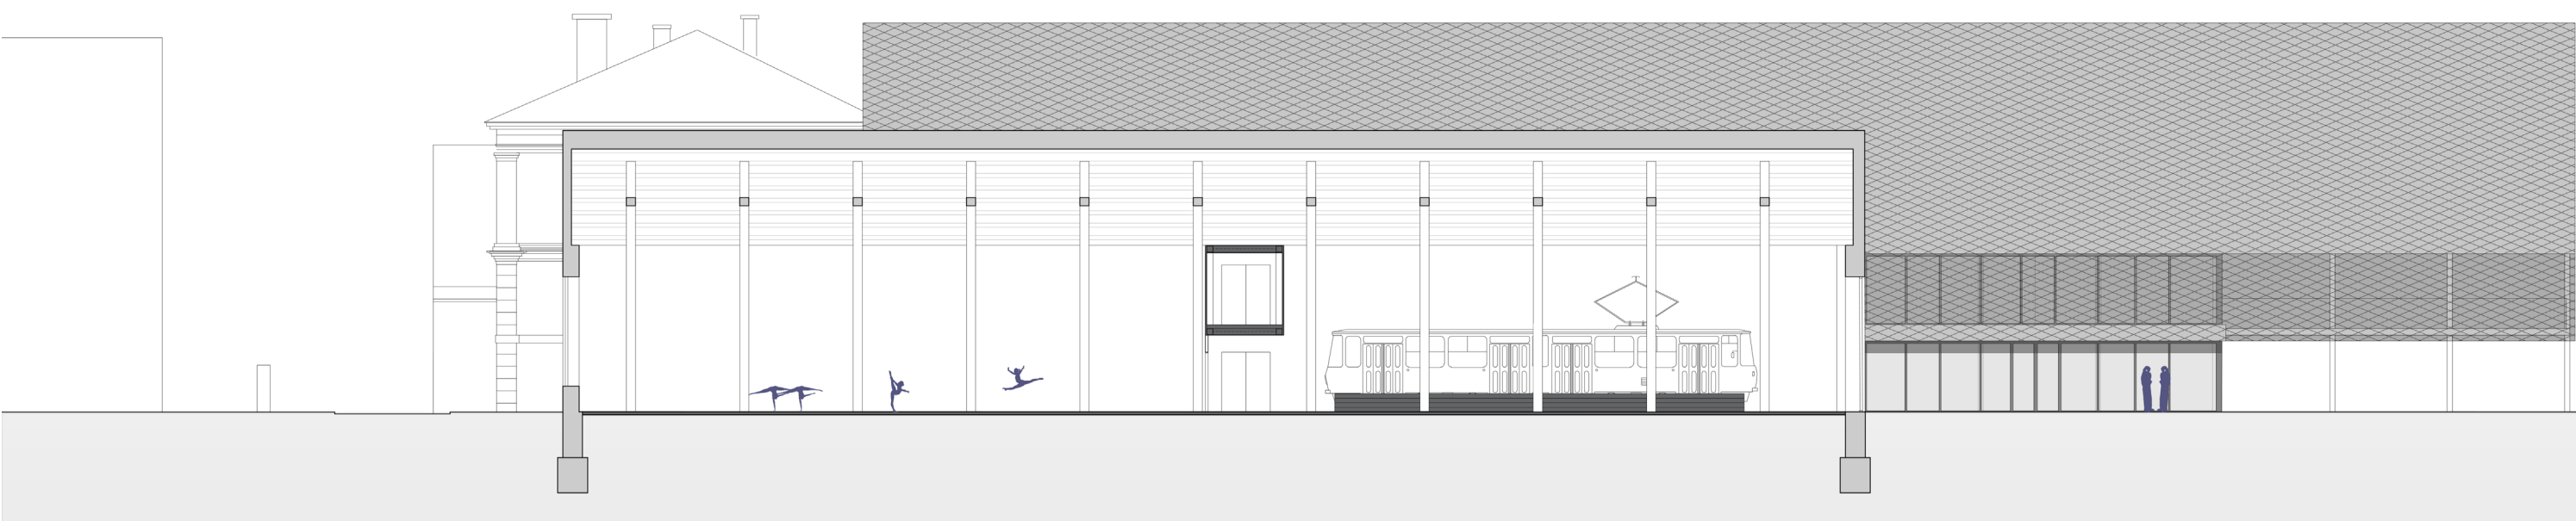



Řez podélný 1:250

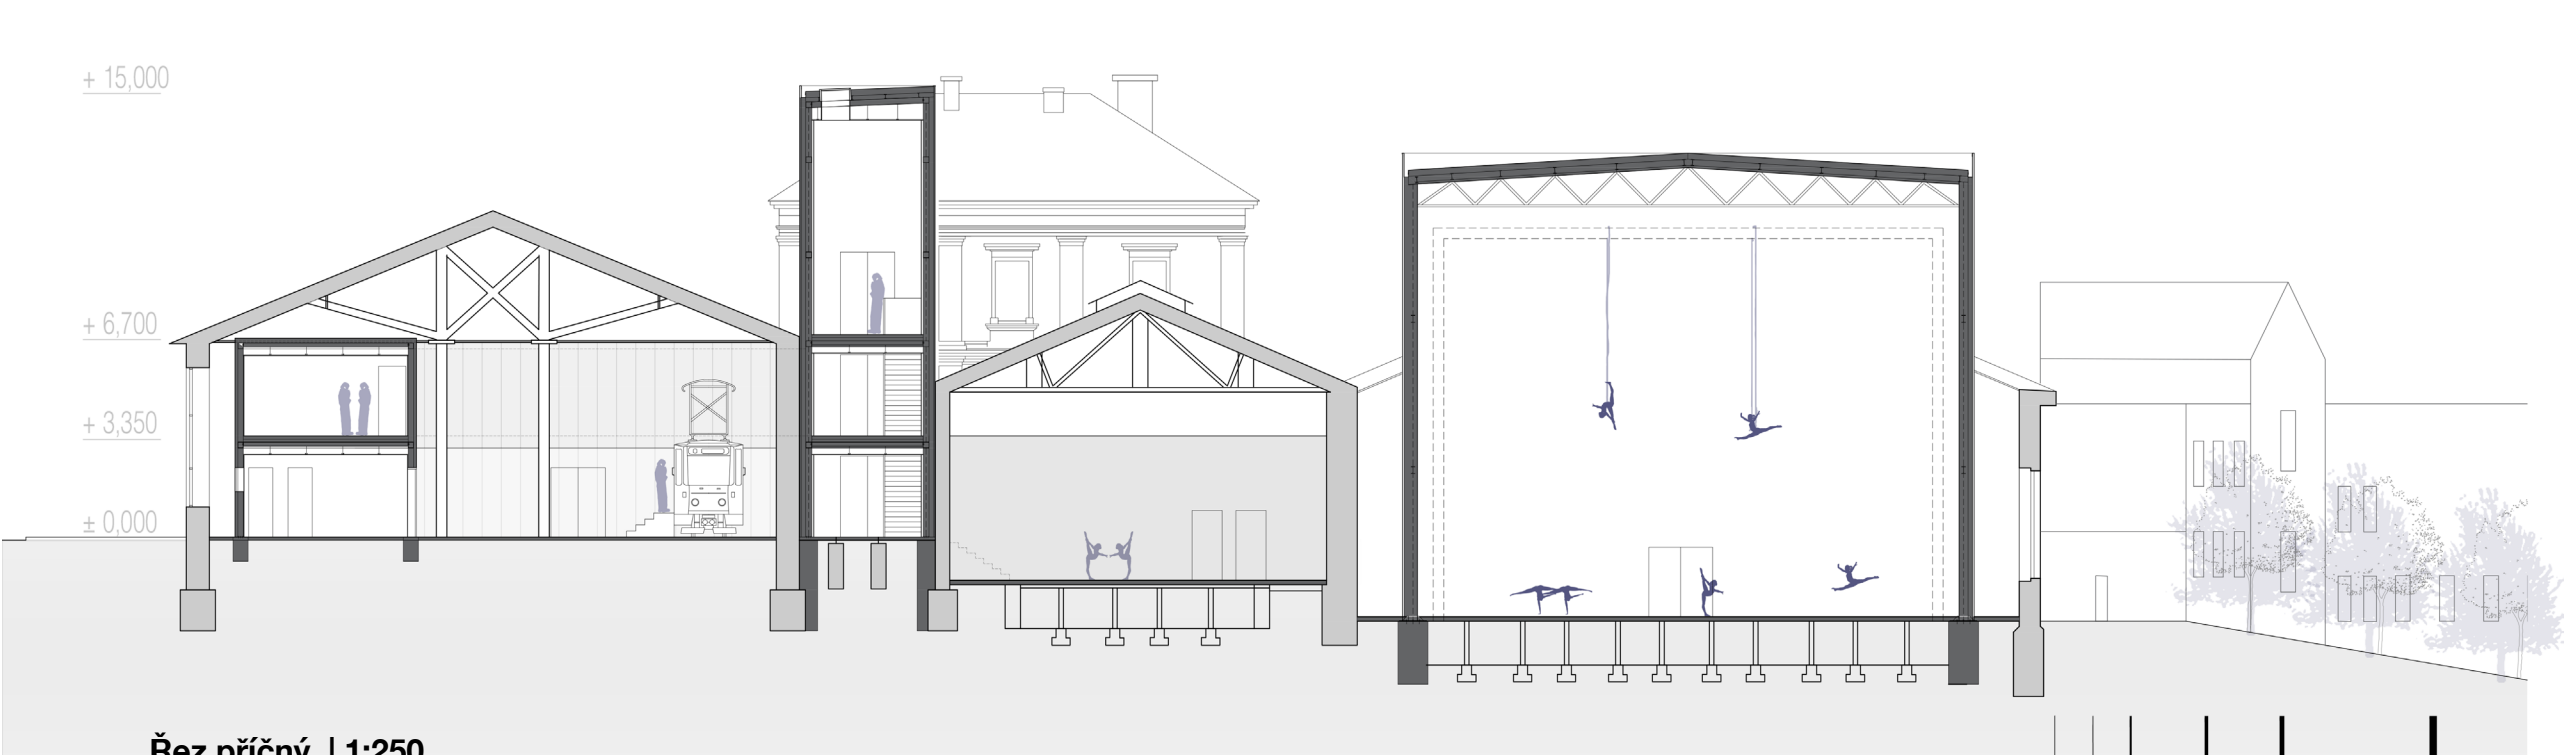


Řez příčný 1:250




Pohled západní 1:250

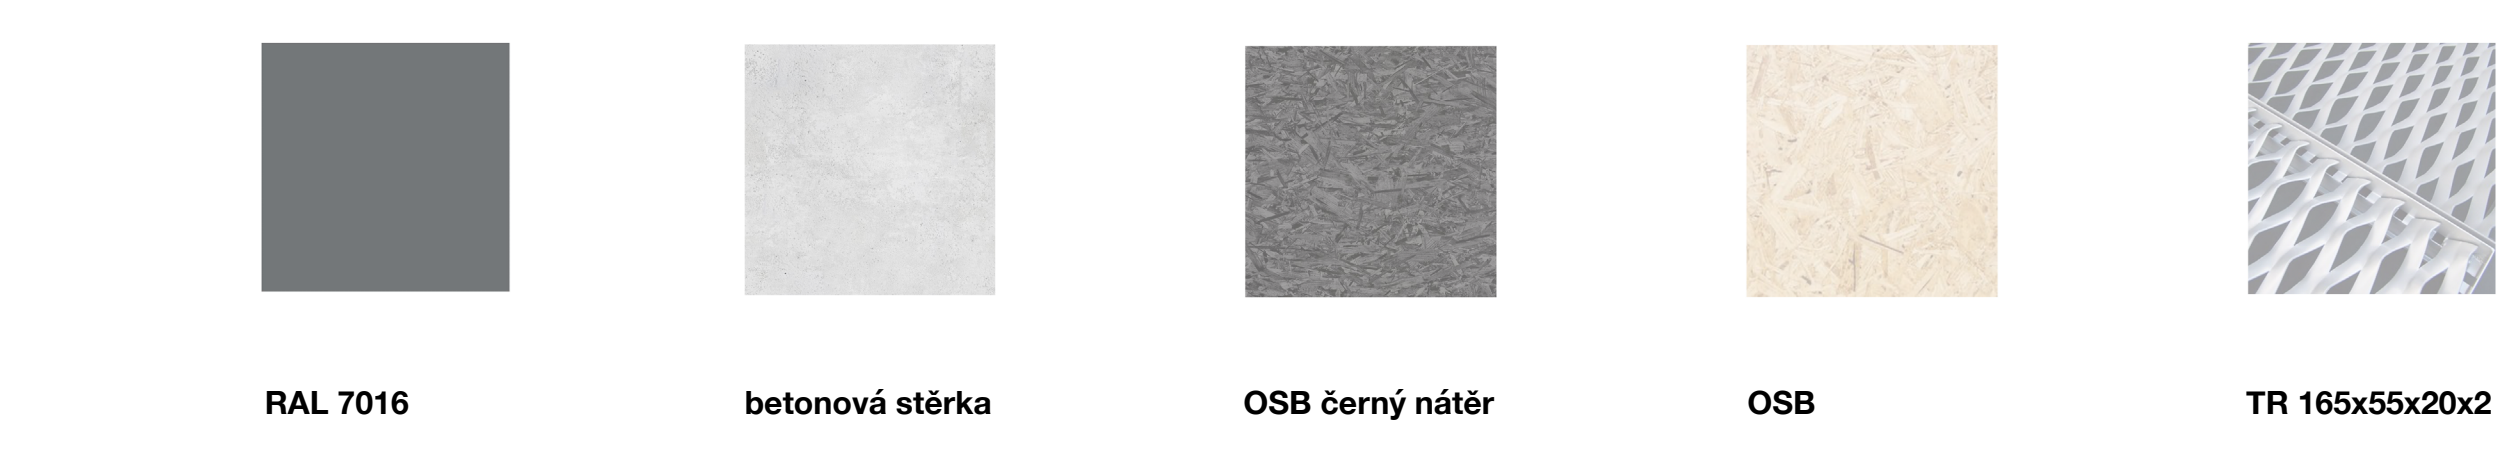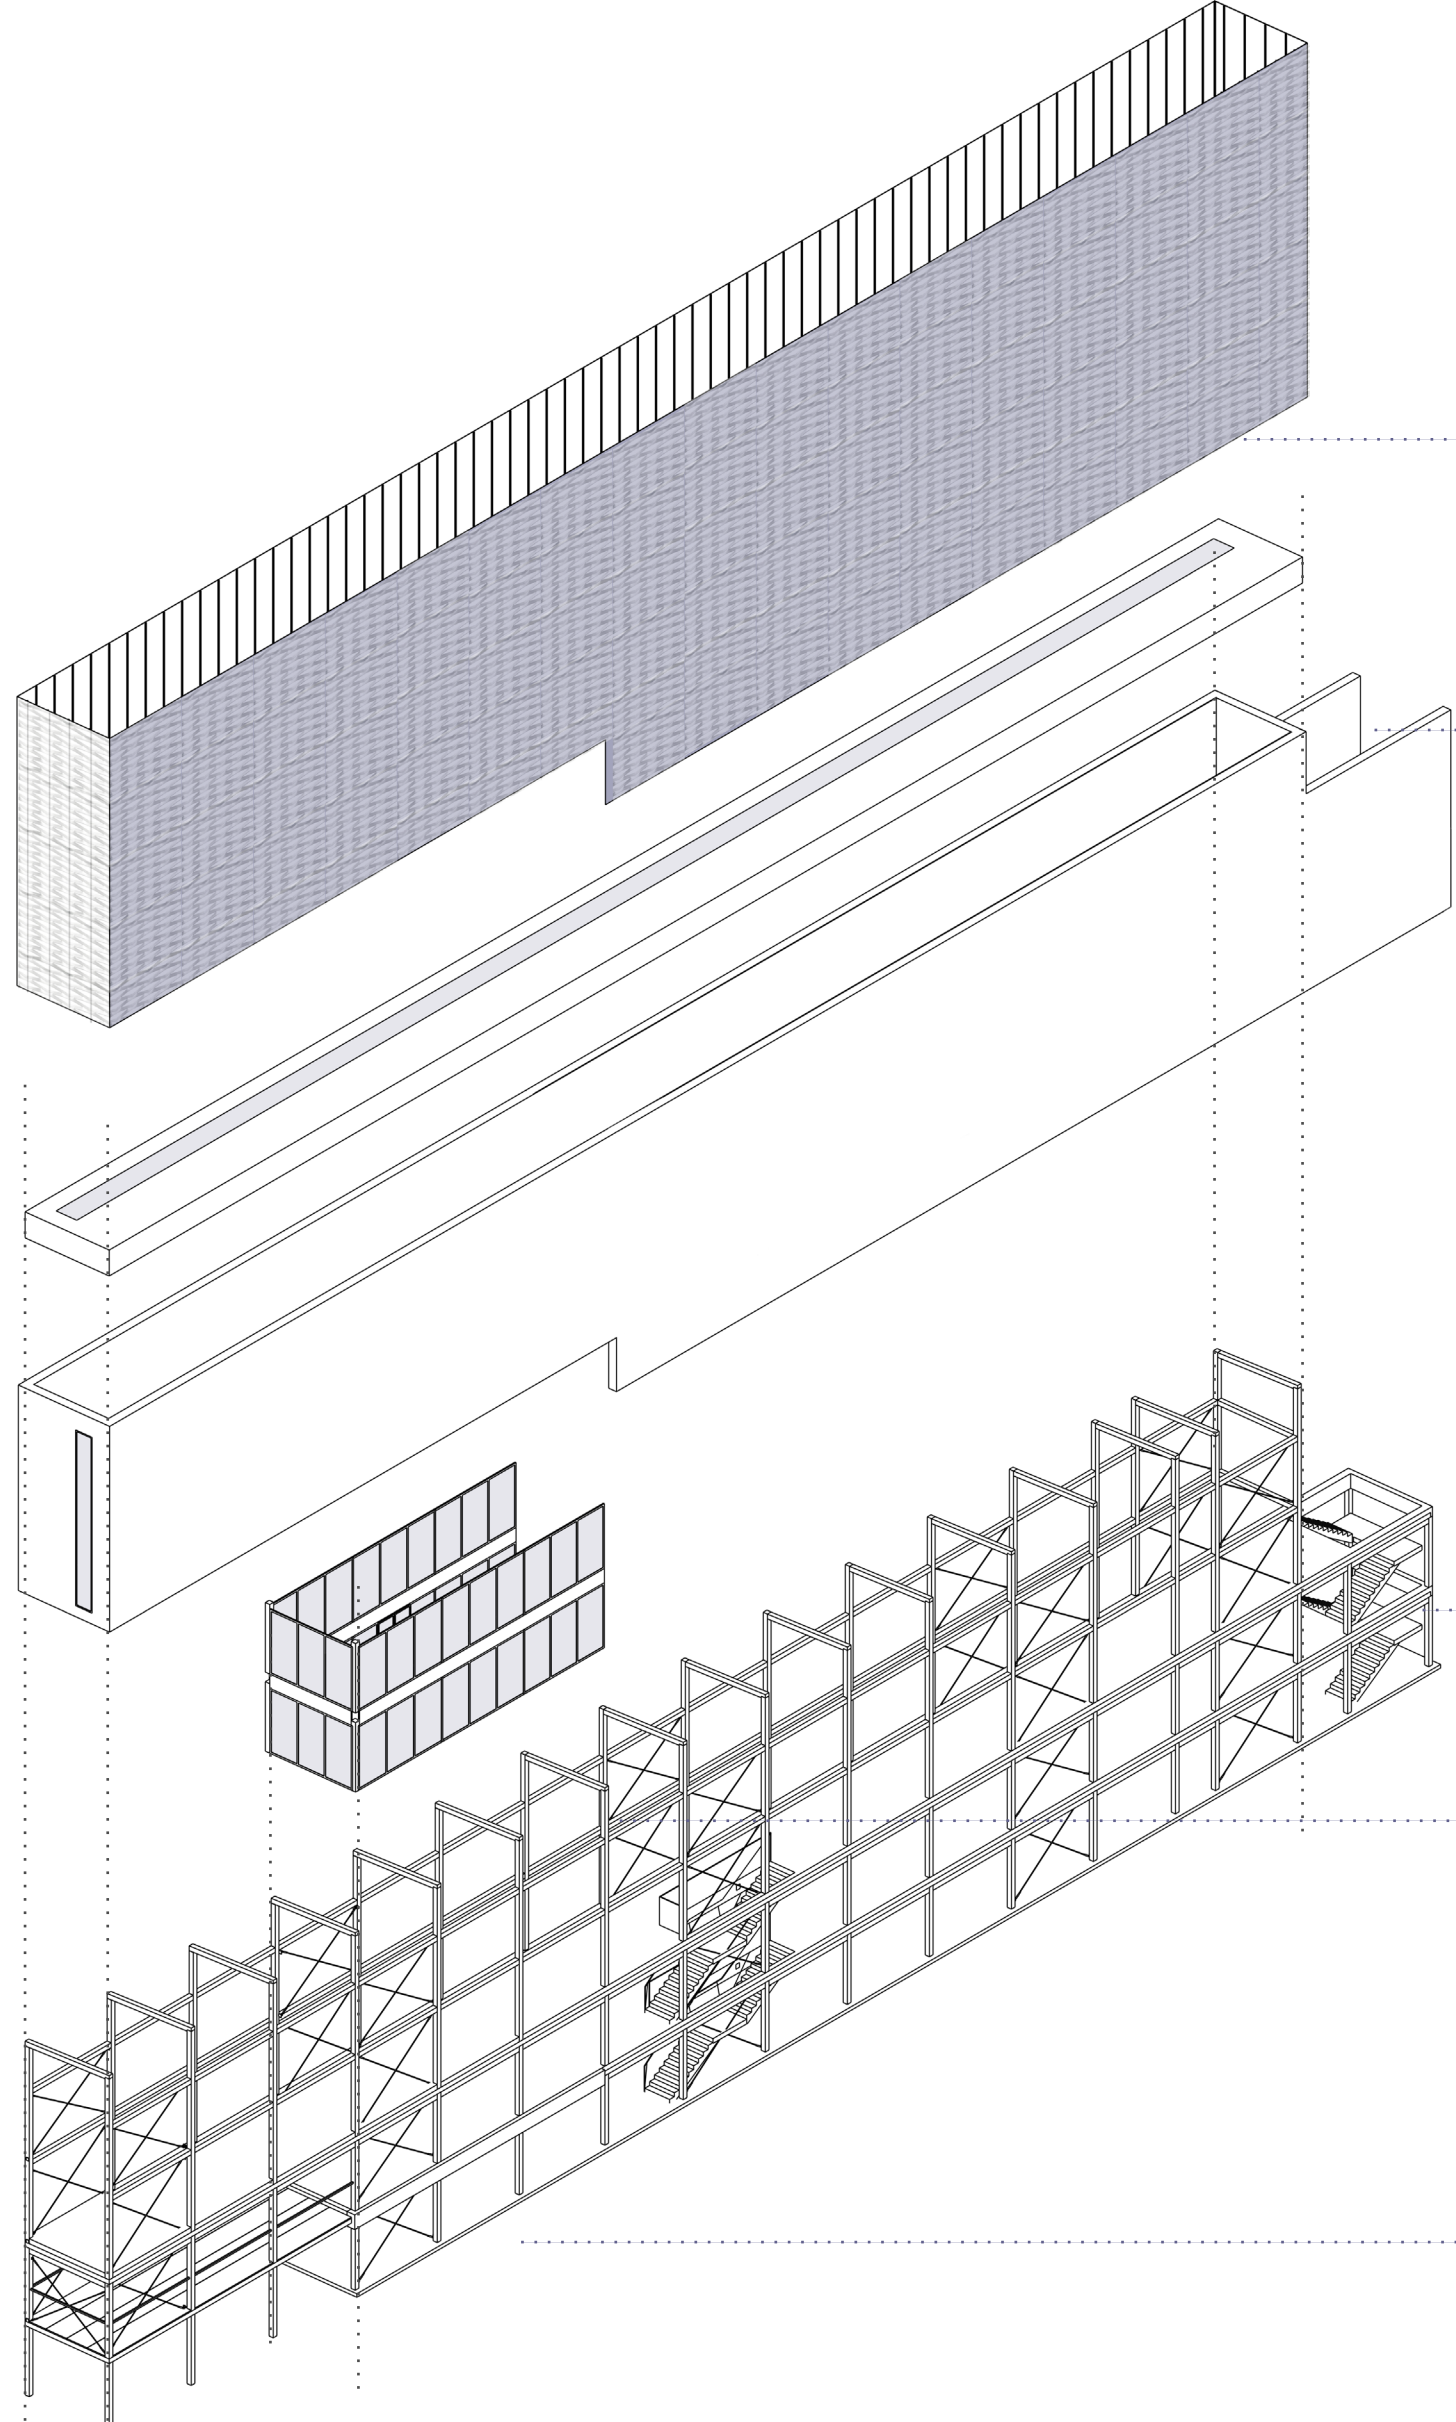

Axonometrie konstrukcí | Materiály

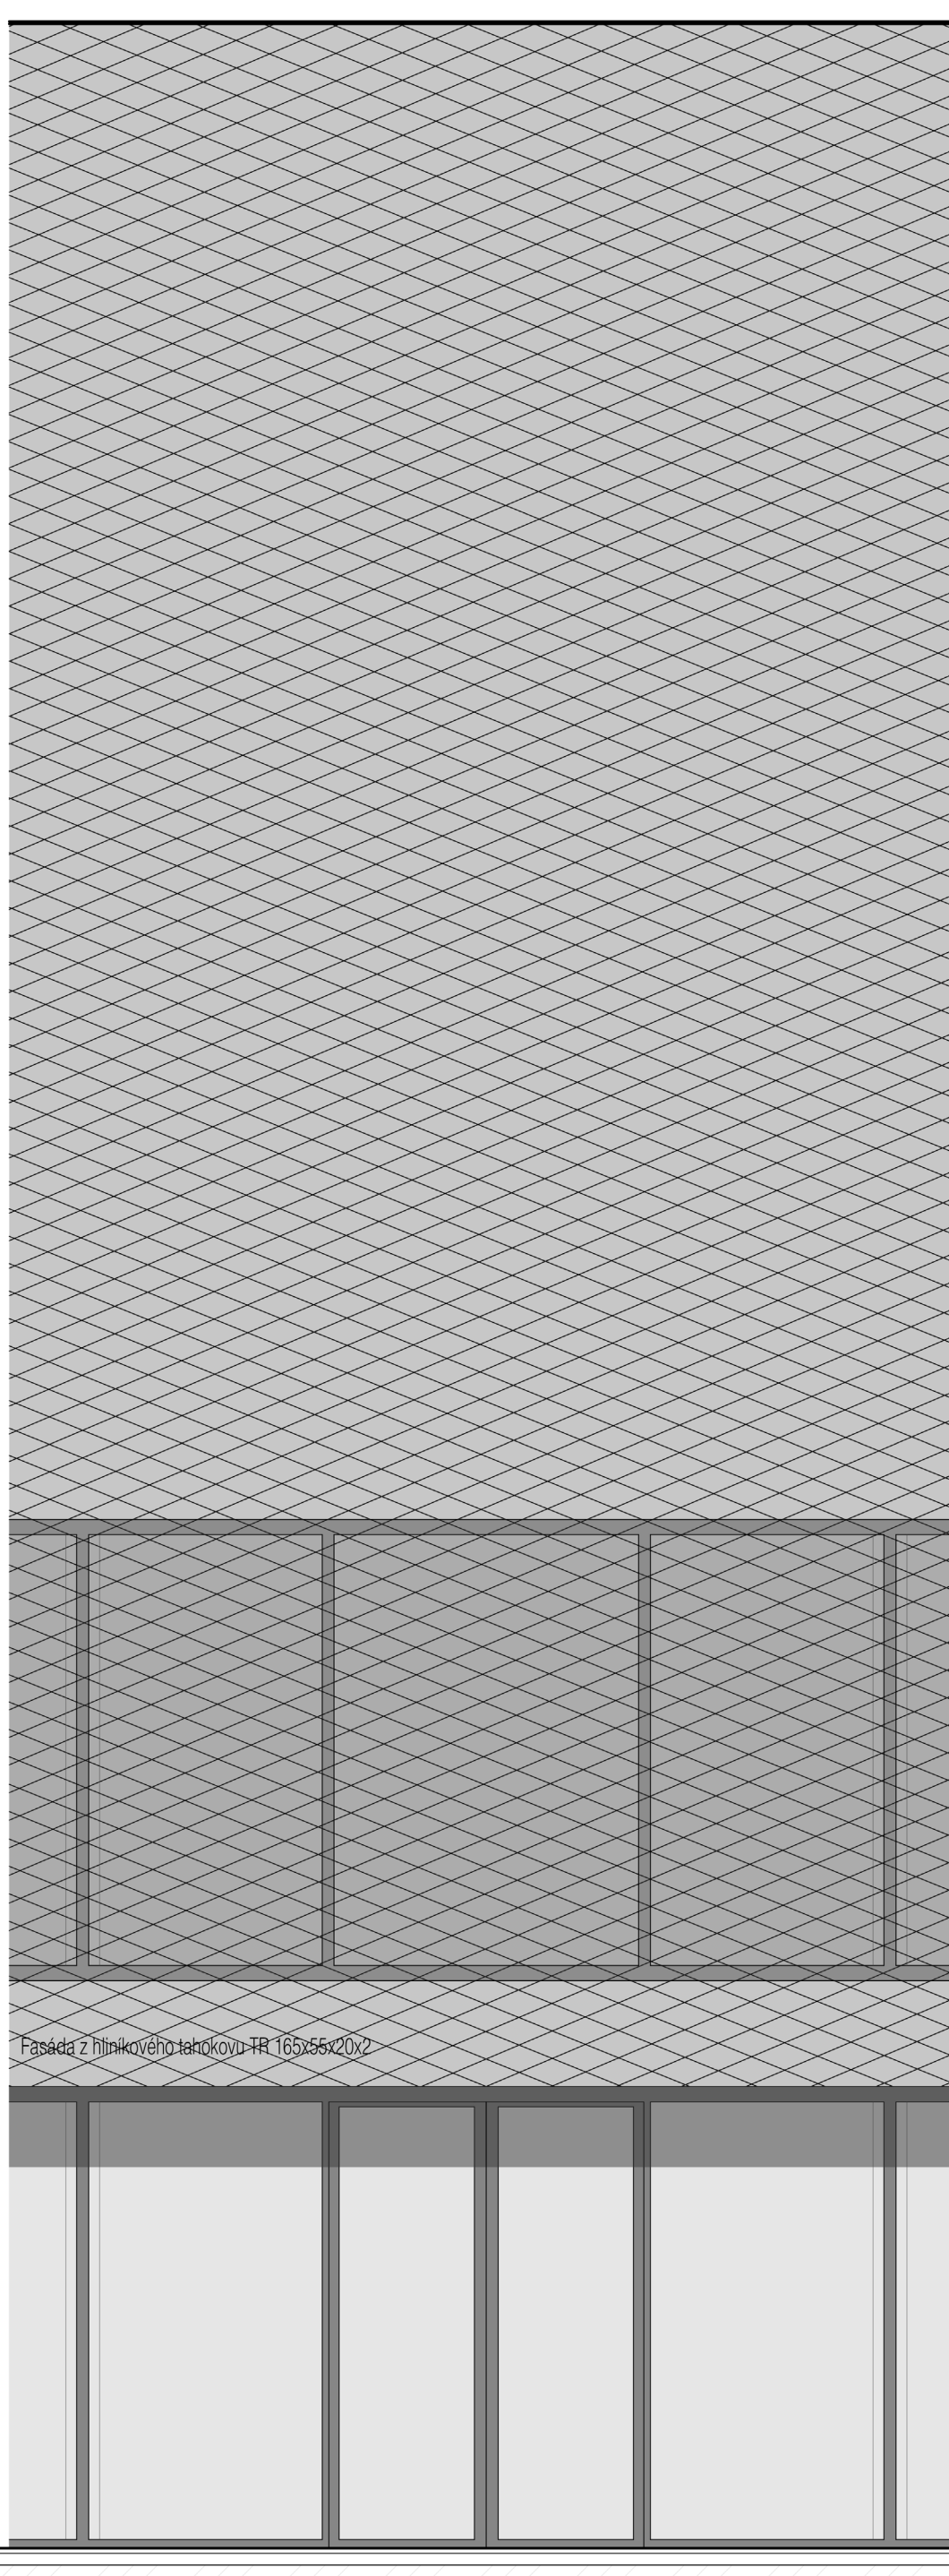

Komplexní řez 1:40

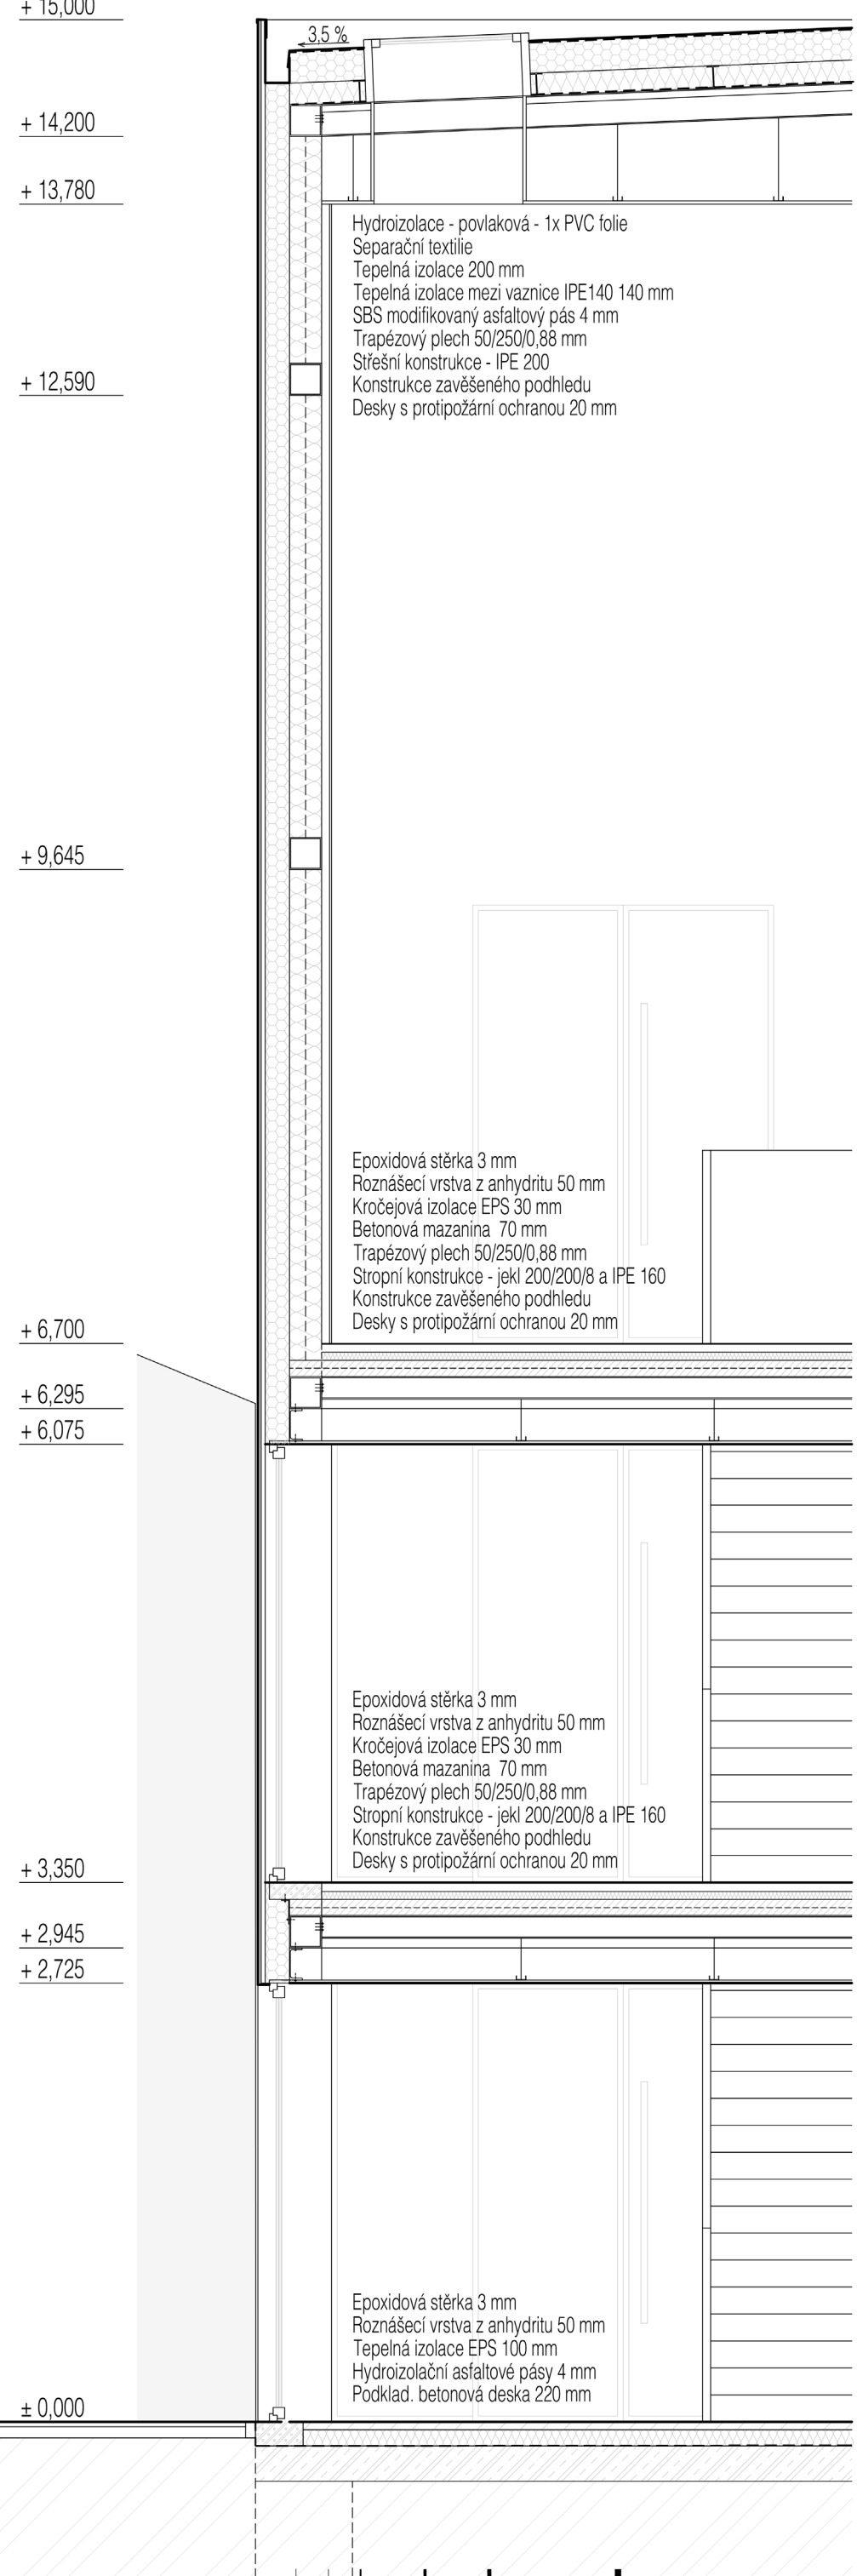

0 400 800 1200 2000 mm

