




PLOVÁRNA

ATELIÉR KAŠPAR - NESMĚRÁK

JAKUB KOZLER
ARCHITEKTURA A STAVITELSTVÍ
Fsv ČVUT V PRAZE
129 ATAZ ZS 2014/2015

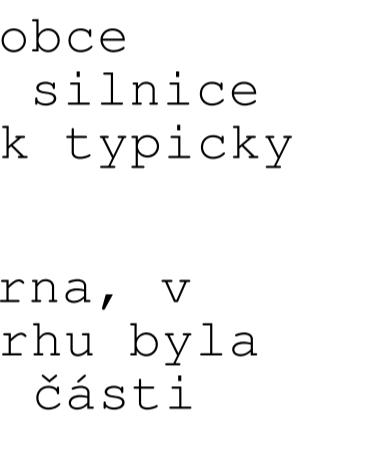

KONTEXT Zadáním bylo vytvořit studii multifunkční plovárny v Mníšku pod Brdy. Zastavované místo se nachází v lokalitě klidného jižního okraje města u Zádního rybníka. Tento leží v dochůzné vzdálenosti od centra obce (naučná stezka podél kaskády tří mníšeckých rybníků a zámku), a je Zlatým vrchom oddělen od rychlostní silnice vedoucí na Prahu. Území, jakožto často cíl místních obyvatel, je historicky hojně využíváné především k typicky letním relaxačním činnostem jako je koupání, procházka, odpočinek.

KONCEPT Cílem uchopení zadání bylo navrhnout prostor v prvé řadě sloužící svou podstatou jako plovárna, v řadě druhé jako místo pro občasné výuku školy, potažmo lesní školky. Hlavním ukazatelem a limitem návrhu byla návaznost stavby na prostředí okolní přírody. Dvoupodlažní objekt, vyvedený ve dřevě, členěný na menší části opakujícího se motivu seseknutého hranolu, byl umístěn na severním okraji západního nábřeží rybníka. V kontinuální návaznosti na výše zmíněnou stezku tvoří ve své poloze bránu do areálu nábřeží. Orientaci a tvarem budova značí na břehu zakotvenou lodi, otevřenou směrem k vodní ploše. Dva hranoly prvního podlaží, sloužící jako kiosek a hygienická zařízení doplňuje molo, přibližující návštěvníka nad vodní hladinu. Druhé podlaží, propojené schodištěm, zámerně schovaným za budovou, je tvořeno třetím hranolem – prostorem pro výuku a útočiště dětí, k němuž navazuje rozsáhlá terasa s možností venkovního vyučování, výstav, besídek,...

... Pod širým nebem a s přítomností vody.



TVŮRCÍ...



... ZAKOTVENO



PŮDORYS 1.NP

PŮDORYS - MOLO

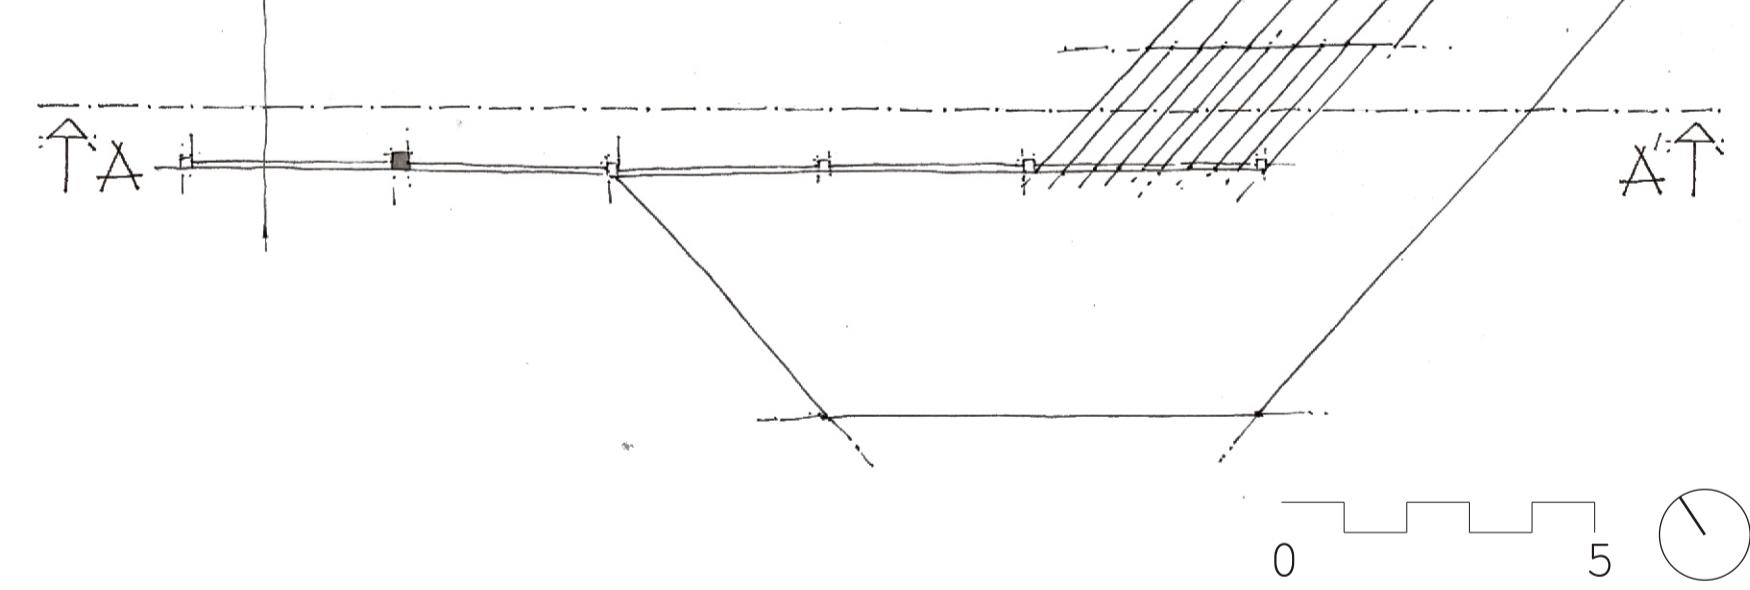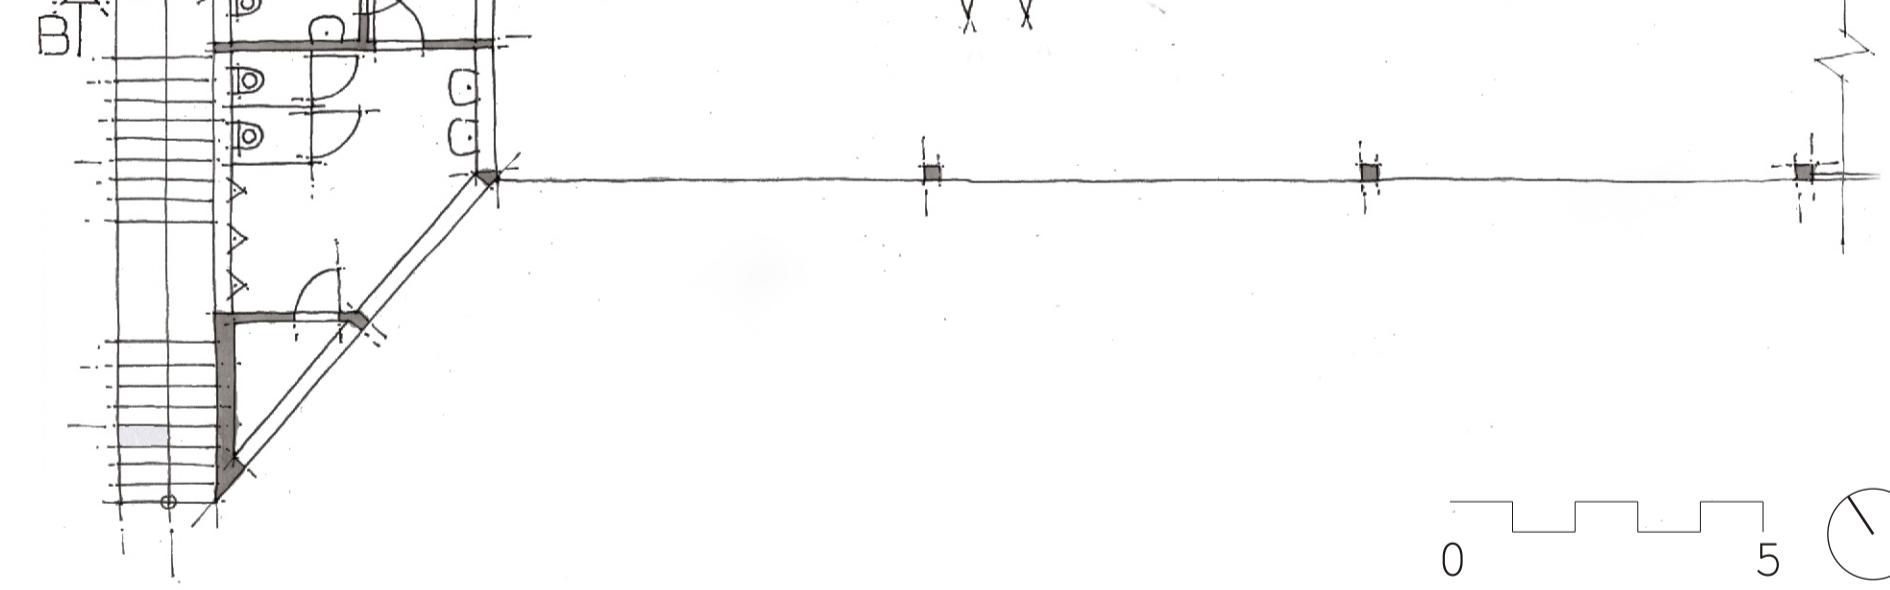


ŘEZ B-B'



ŘEZ A-A'

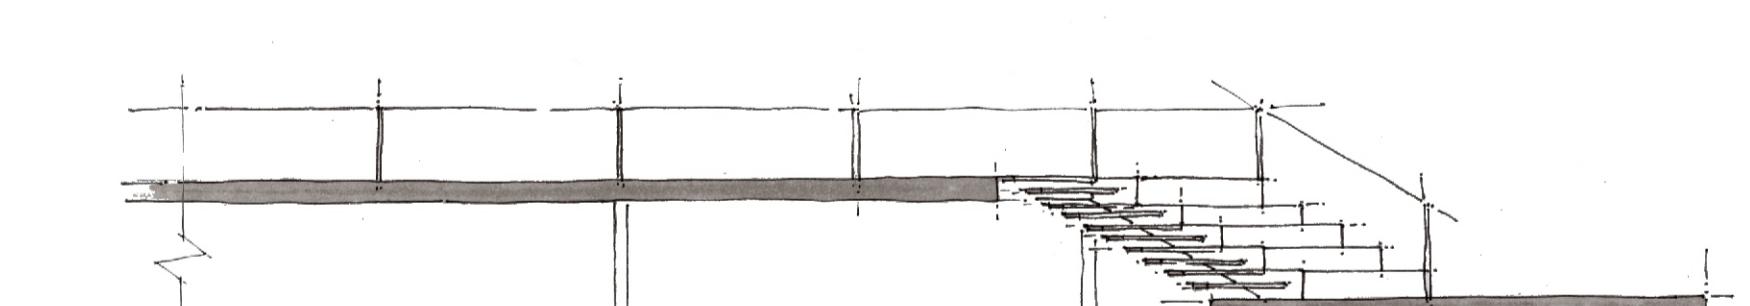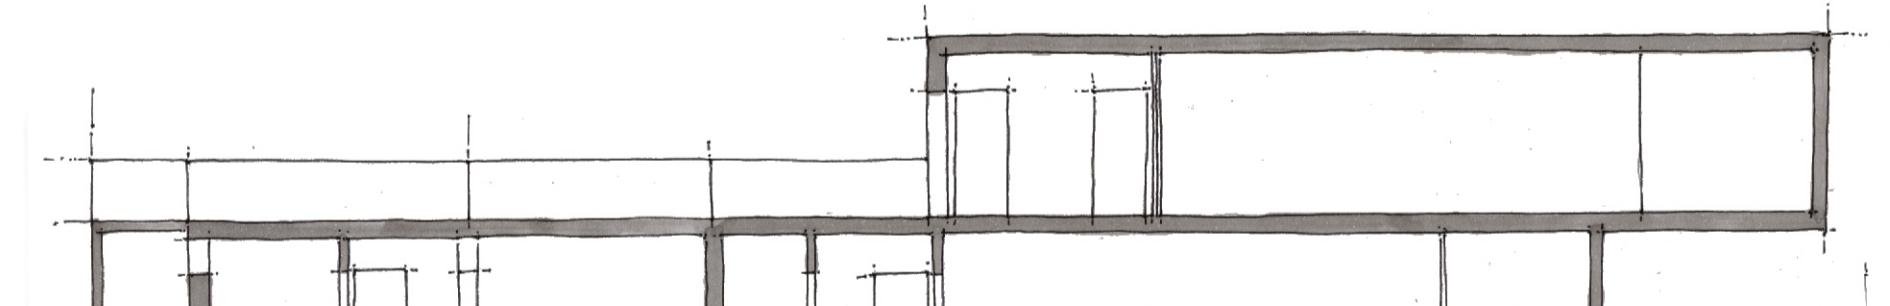

PŮDORYS 2.NP

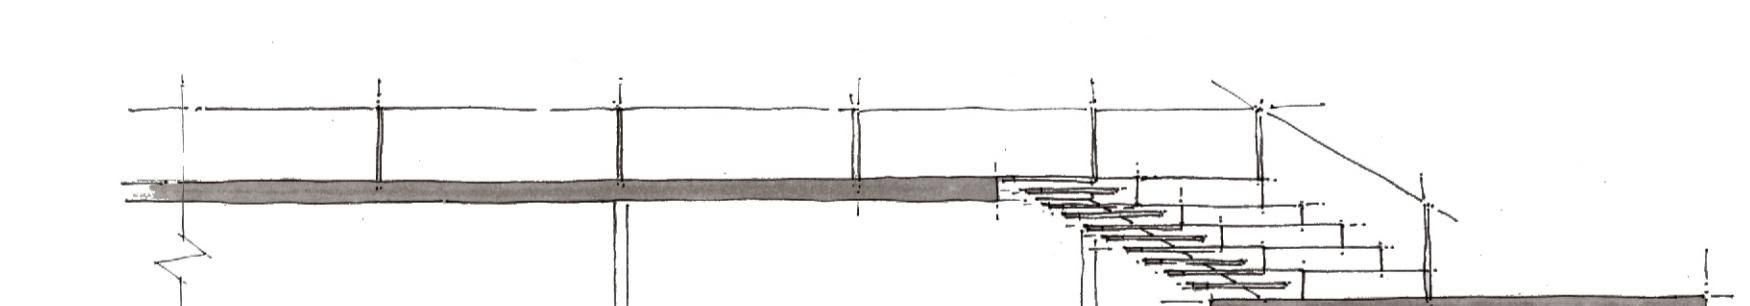


POHLED JIŽNÍ

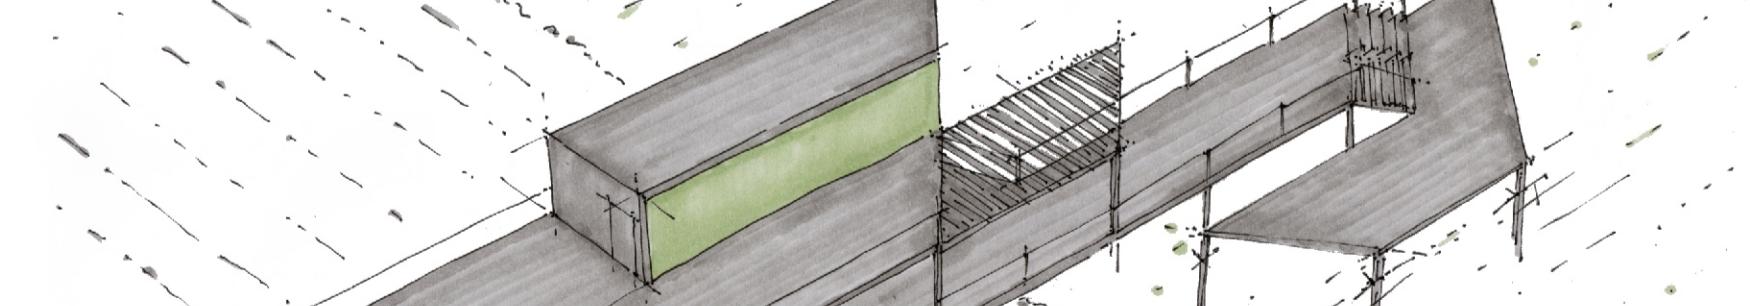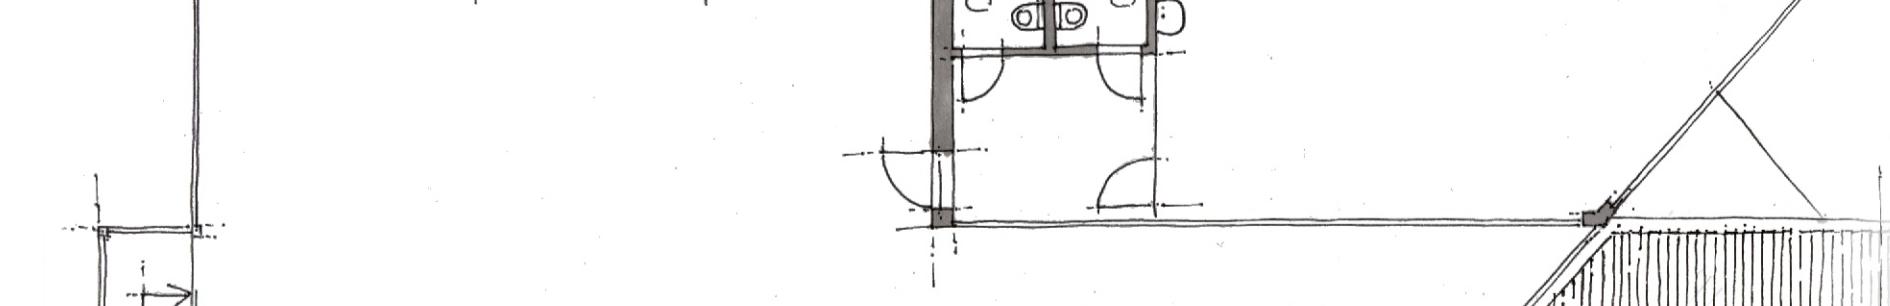



POHLED SEVERNÍ





POHLED SEVERNÍ

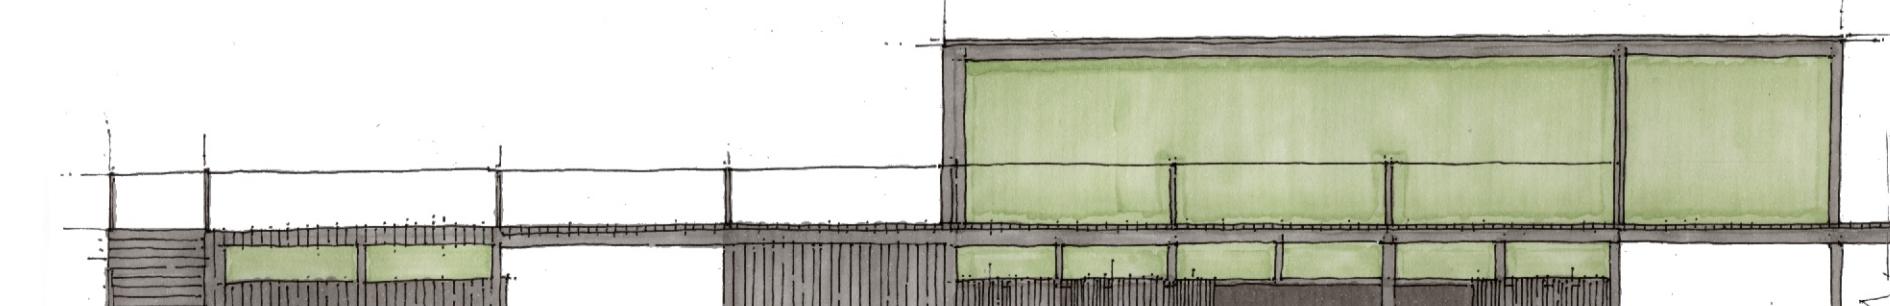

POHLED SEVERNÍ

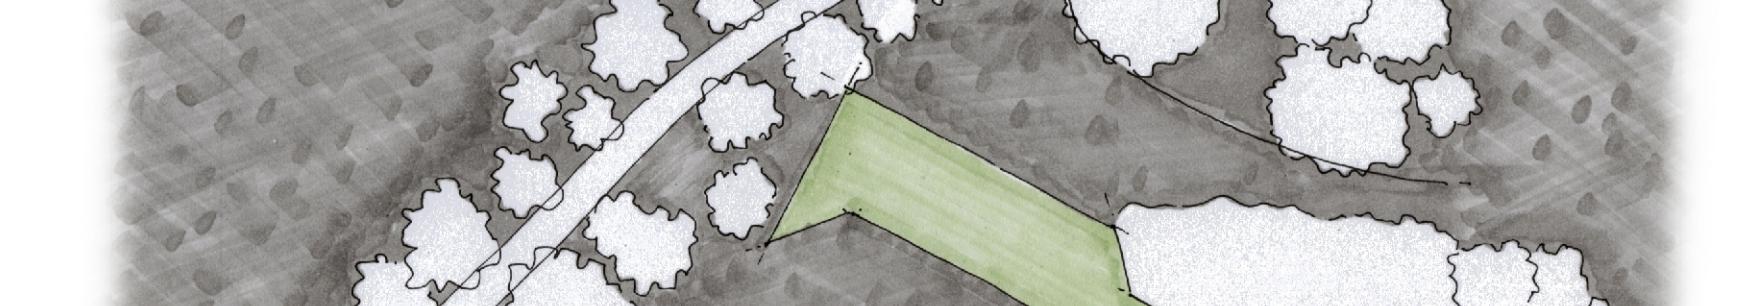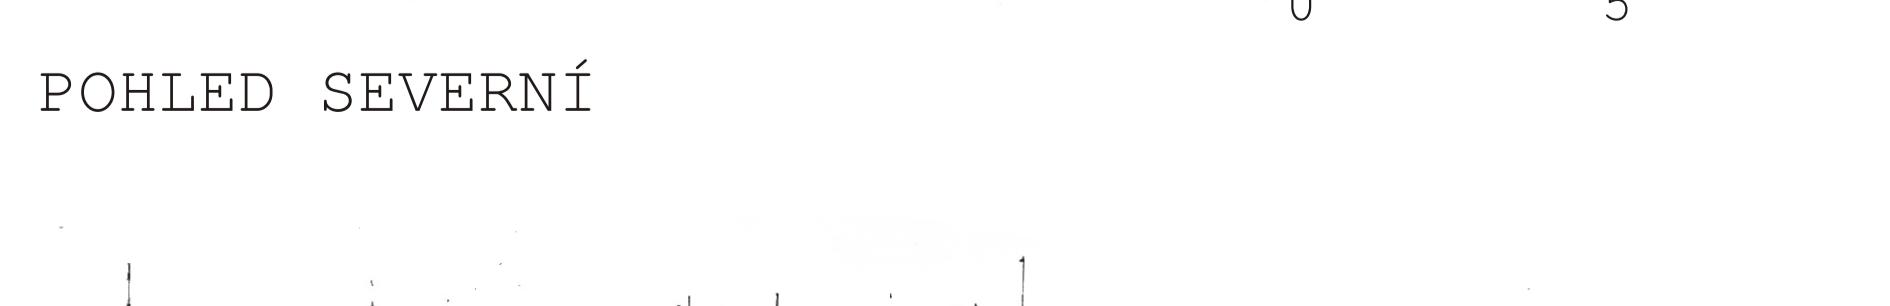

POHLED SEVERNÍ

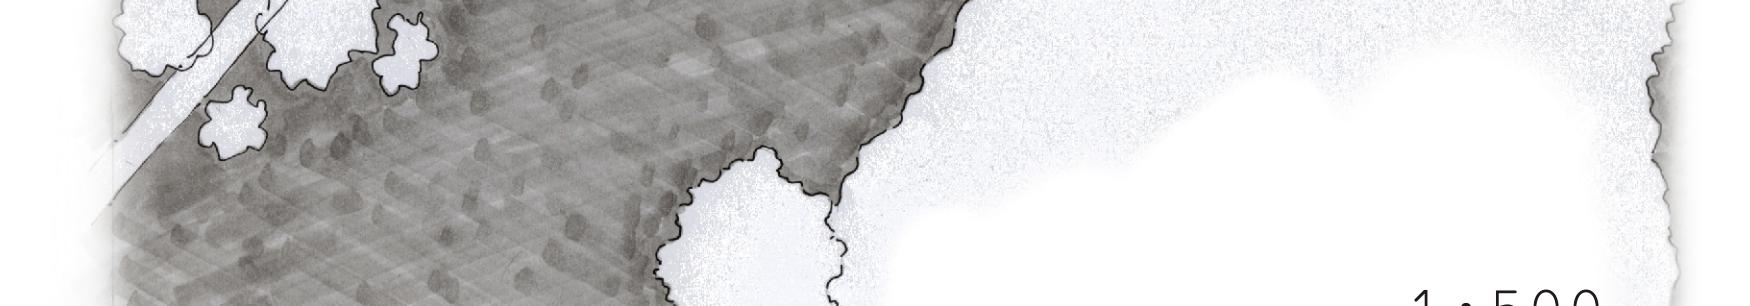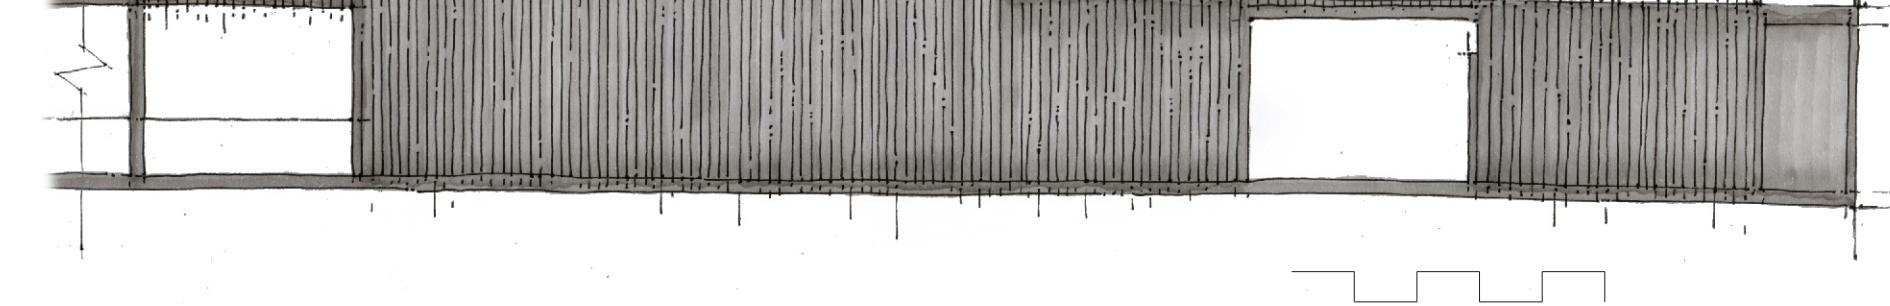

1:500