



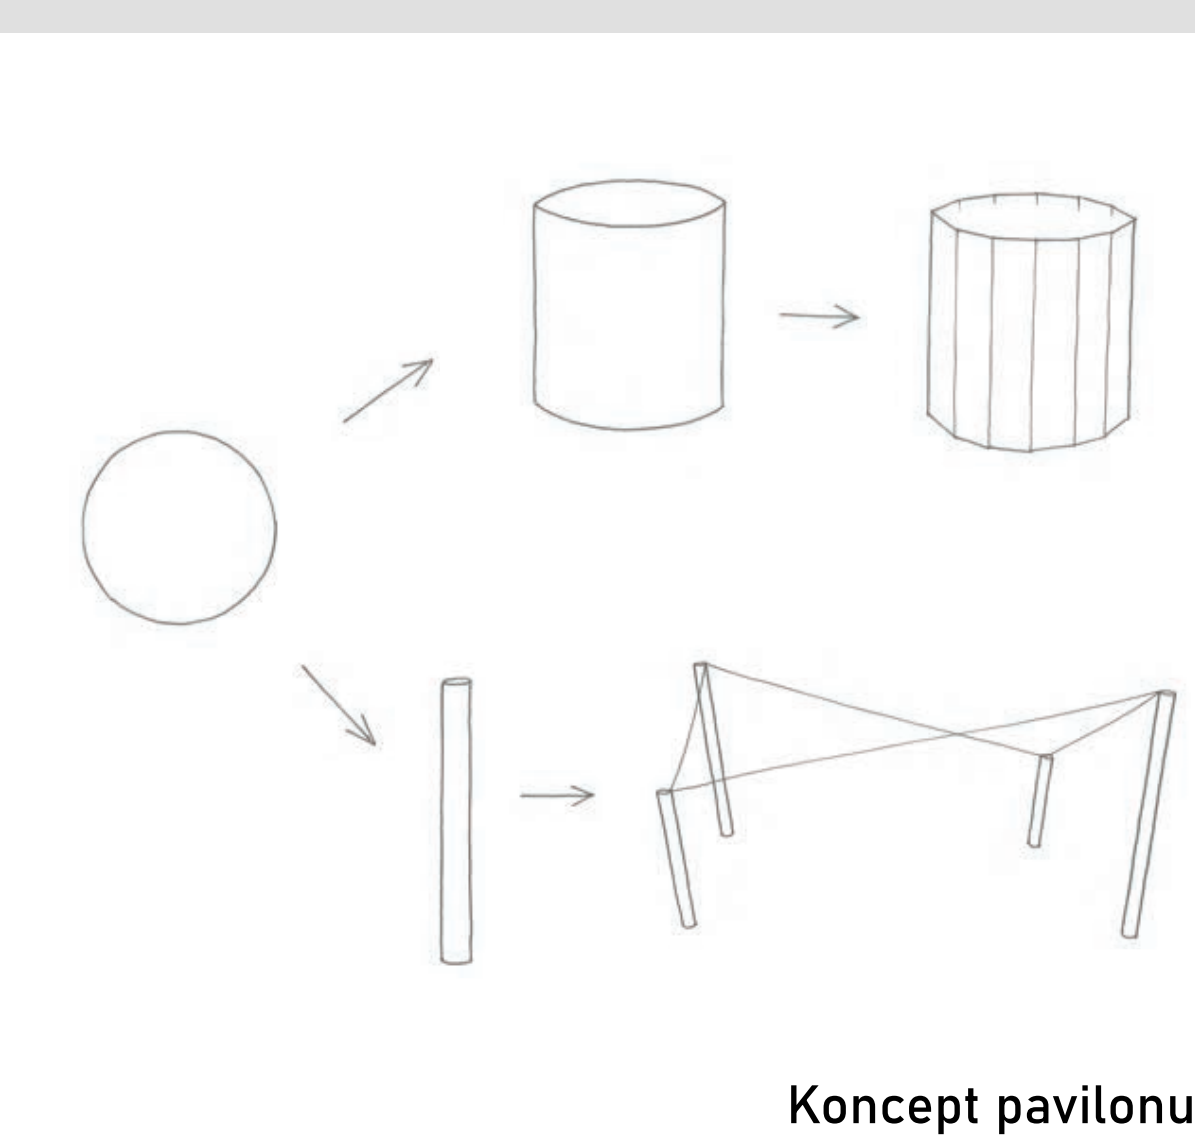


ČTENÁŘSKÝ PAVILON VE STROMOVCE

Ateliér Pošmourný - Boříková


Tomáš Frynta
A+S, Fsv ČVUT v Praze
LS 2021/2022

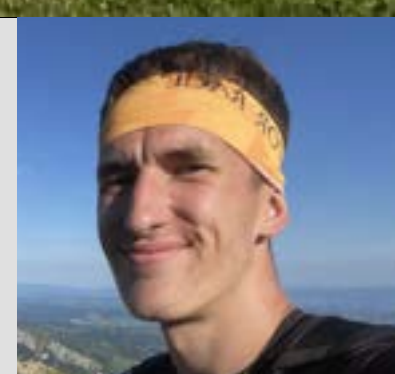

Koncept pavilonu

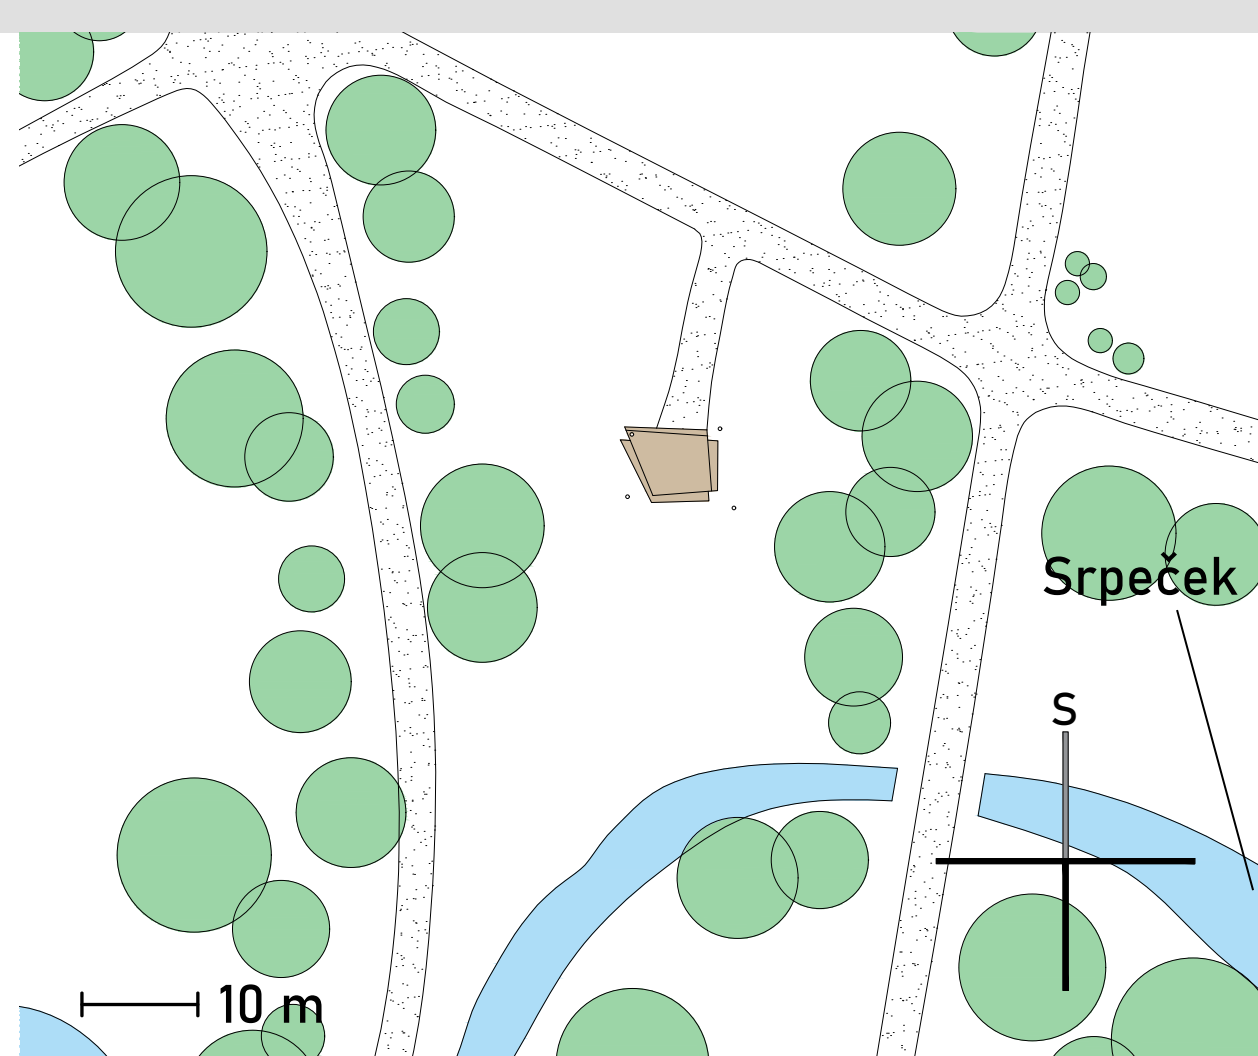


Situace (M 1:500)

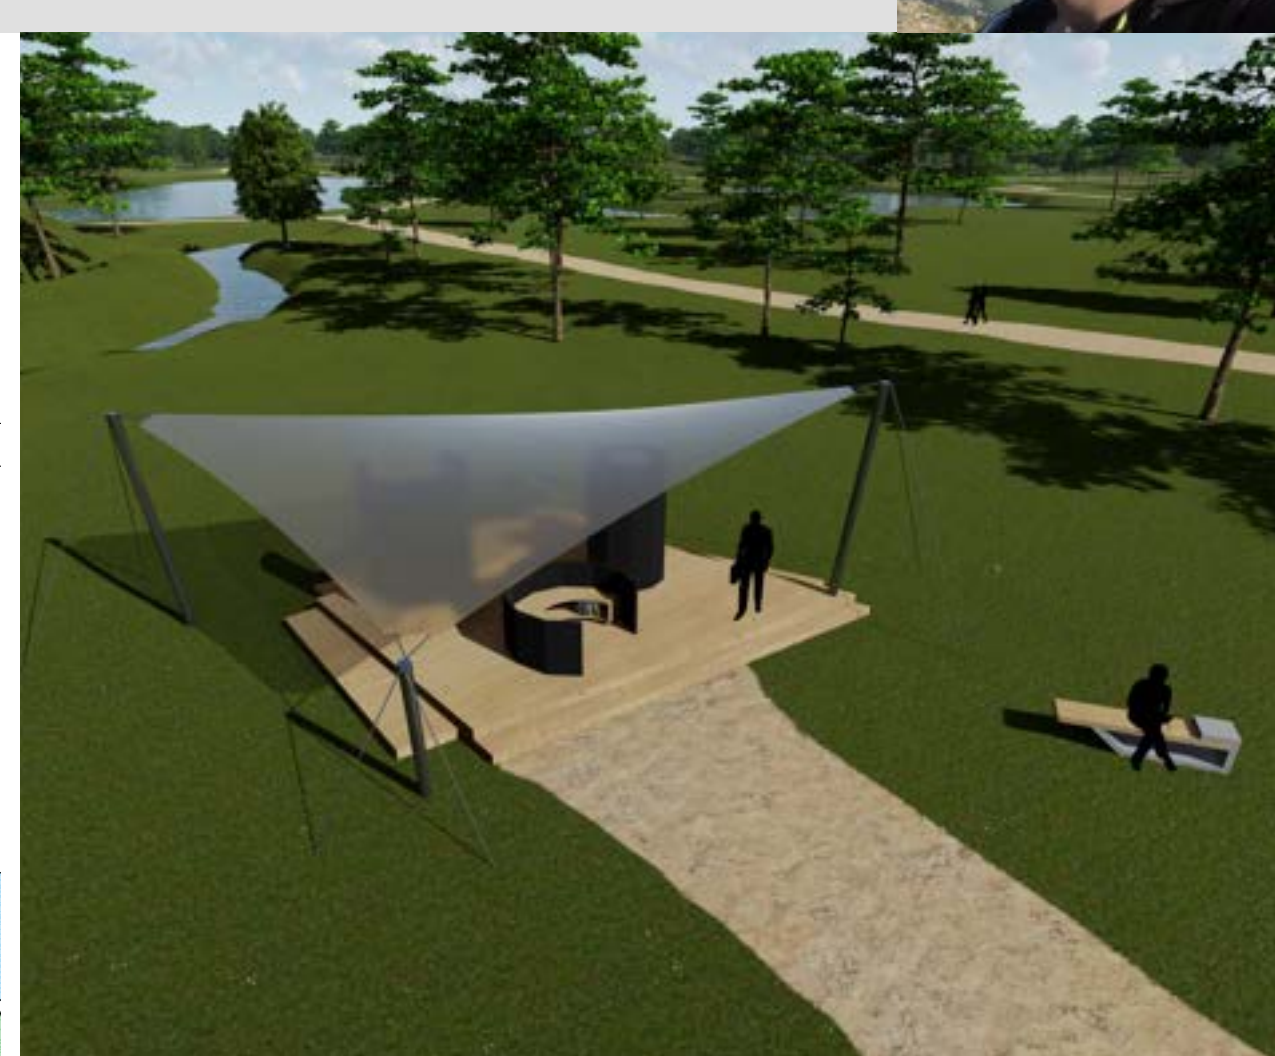


Nadhledová perspektiva


NÁVRH PAVILONU

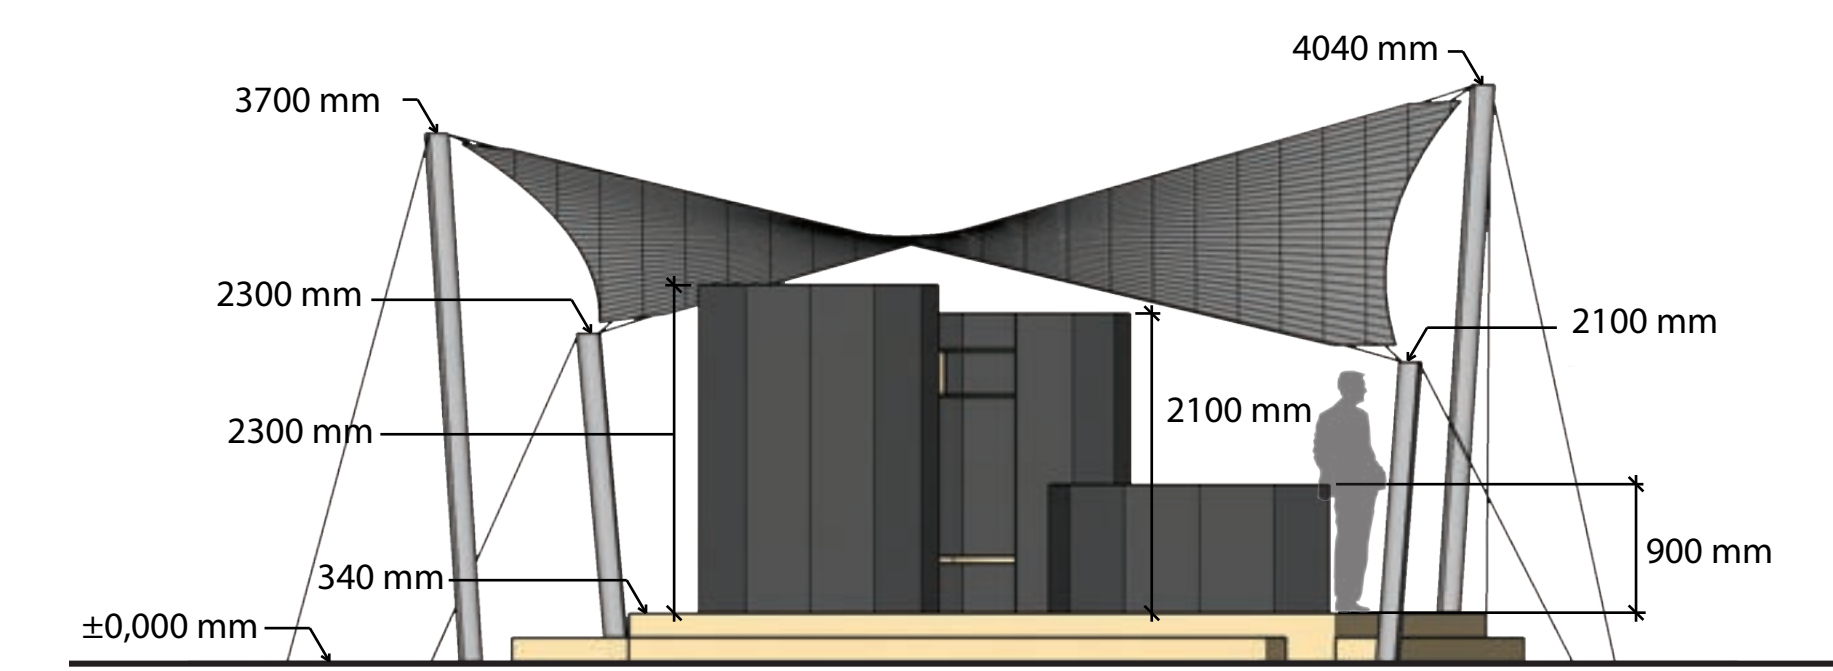


Pohled - východ (M 1:50)

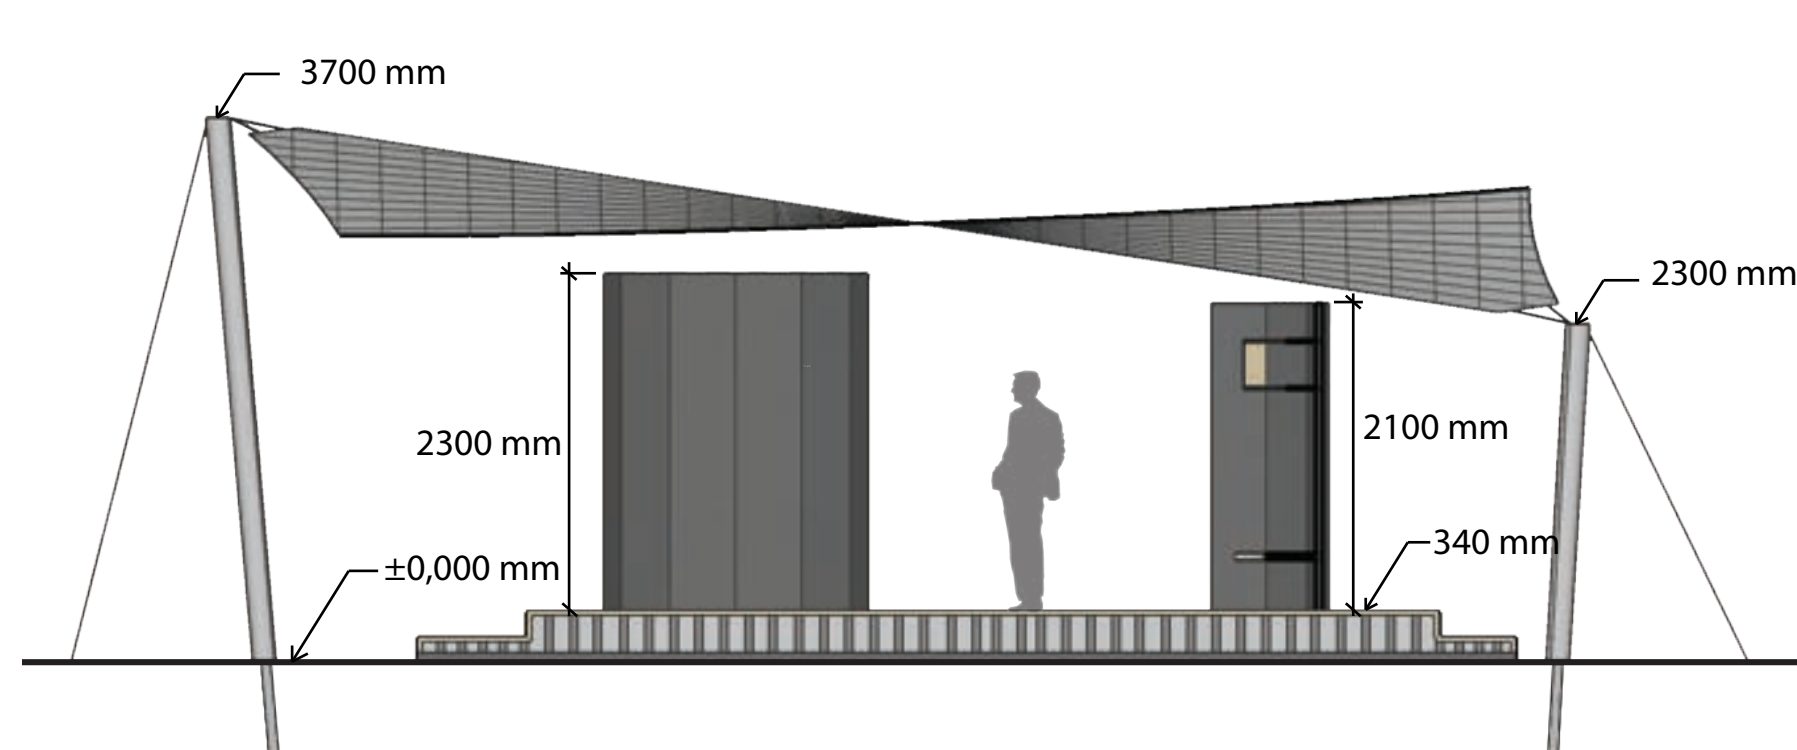


Řez (M 1:50)

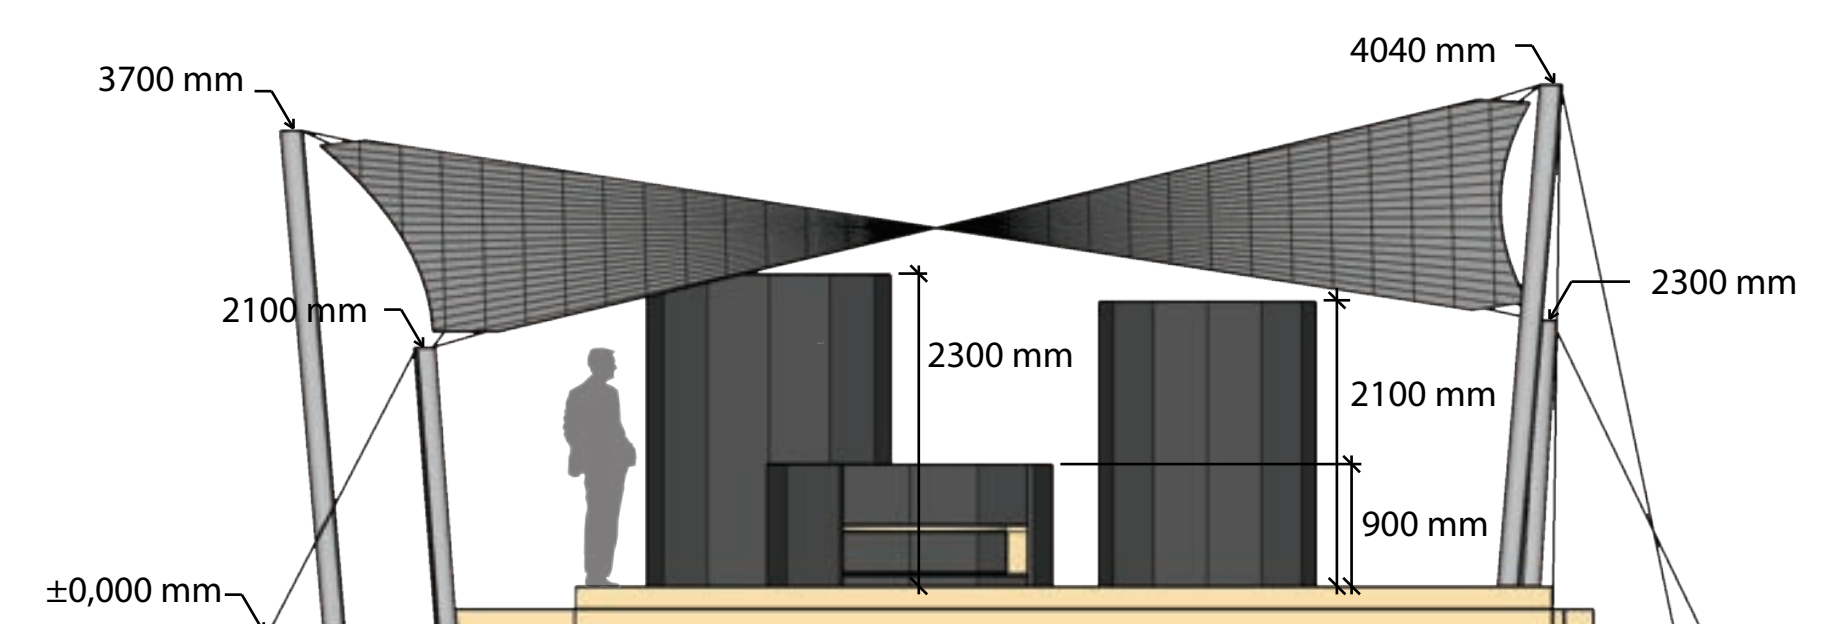


Pohled - sever (M 1:50)

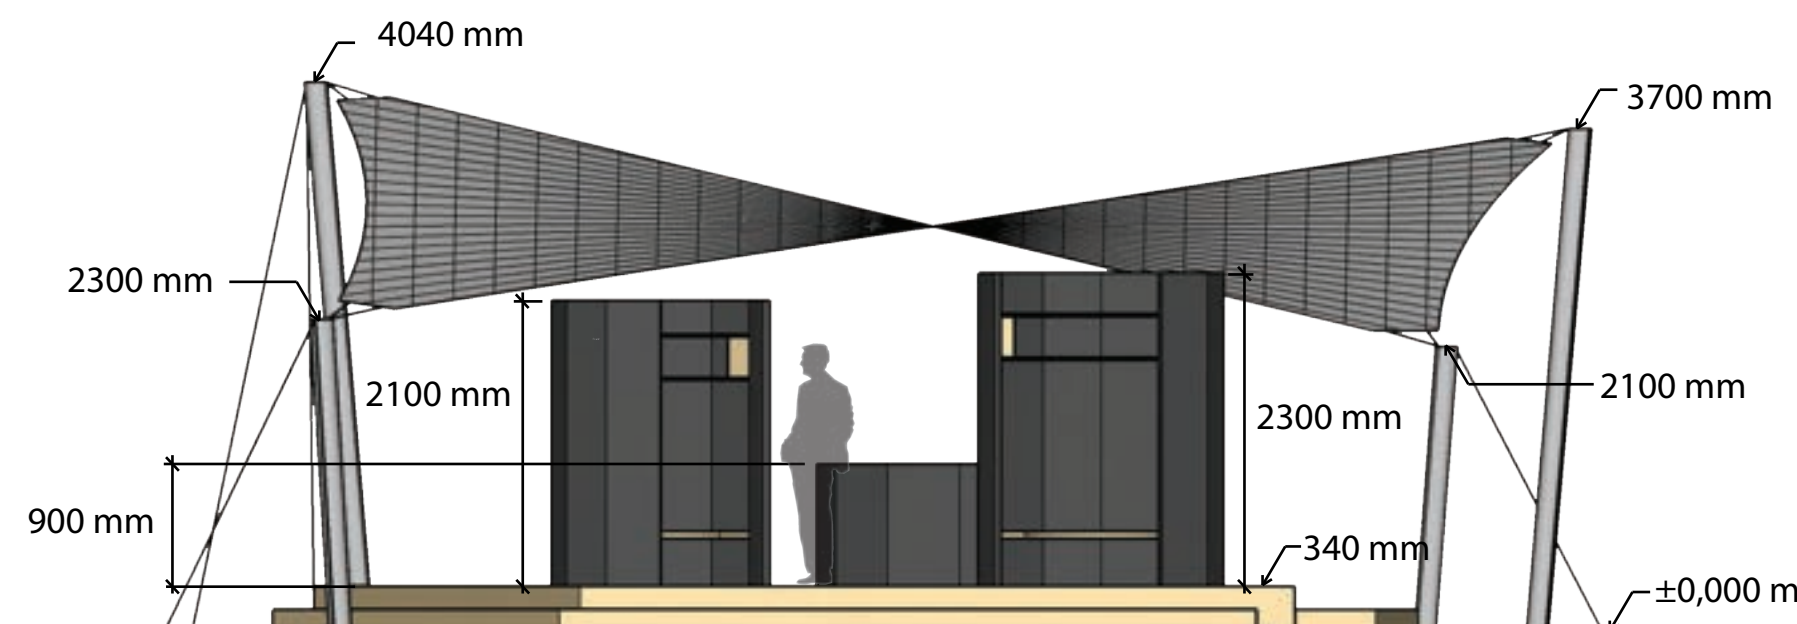

Pohled - jih (M 1:50)

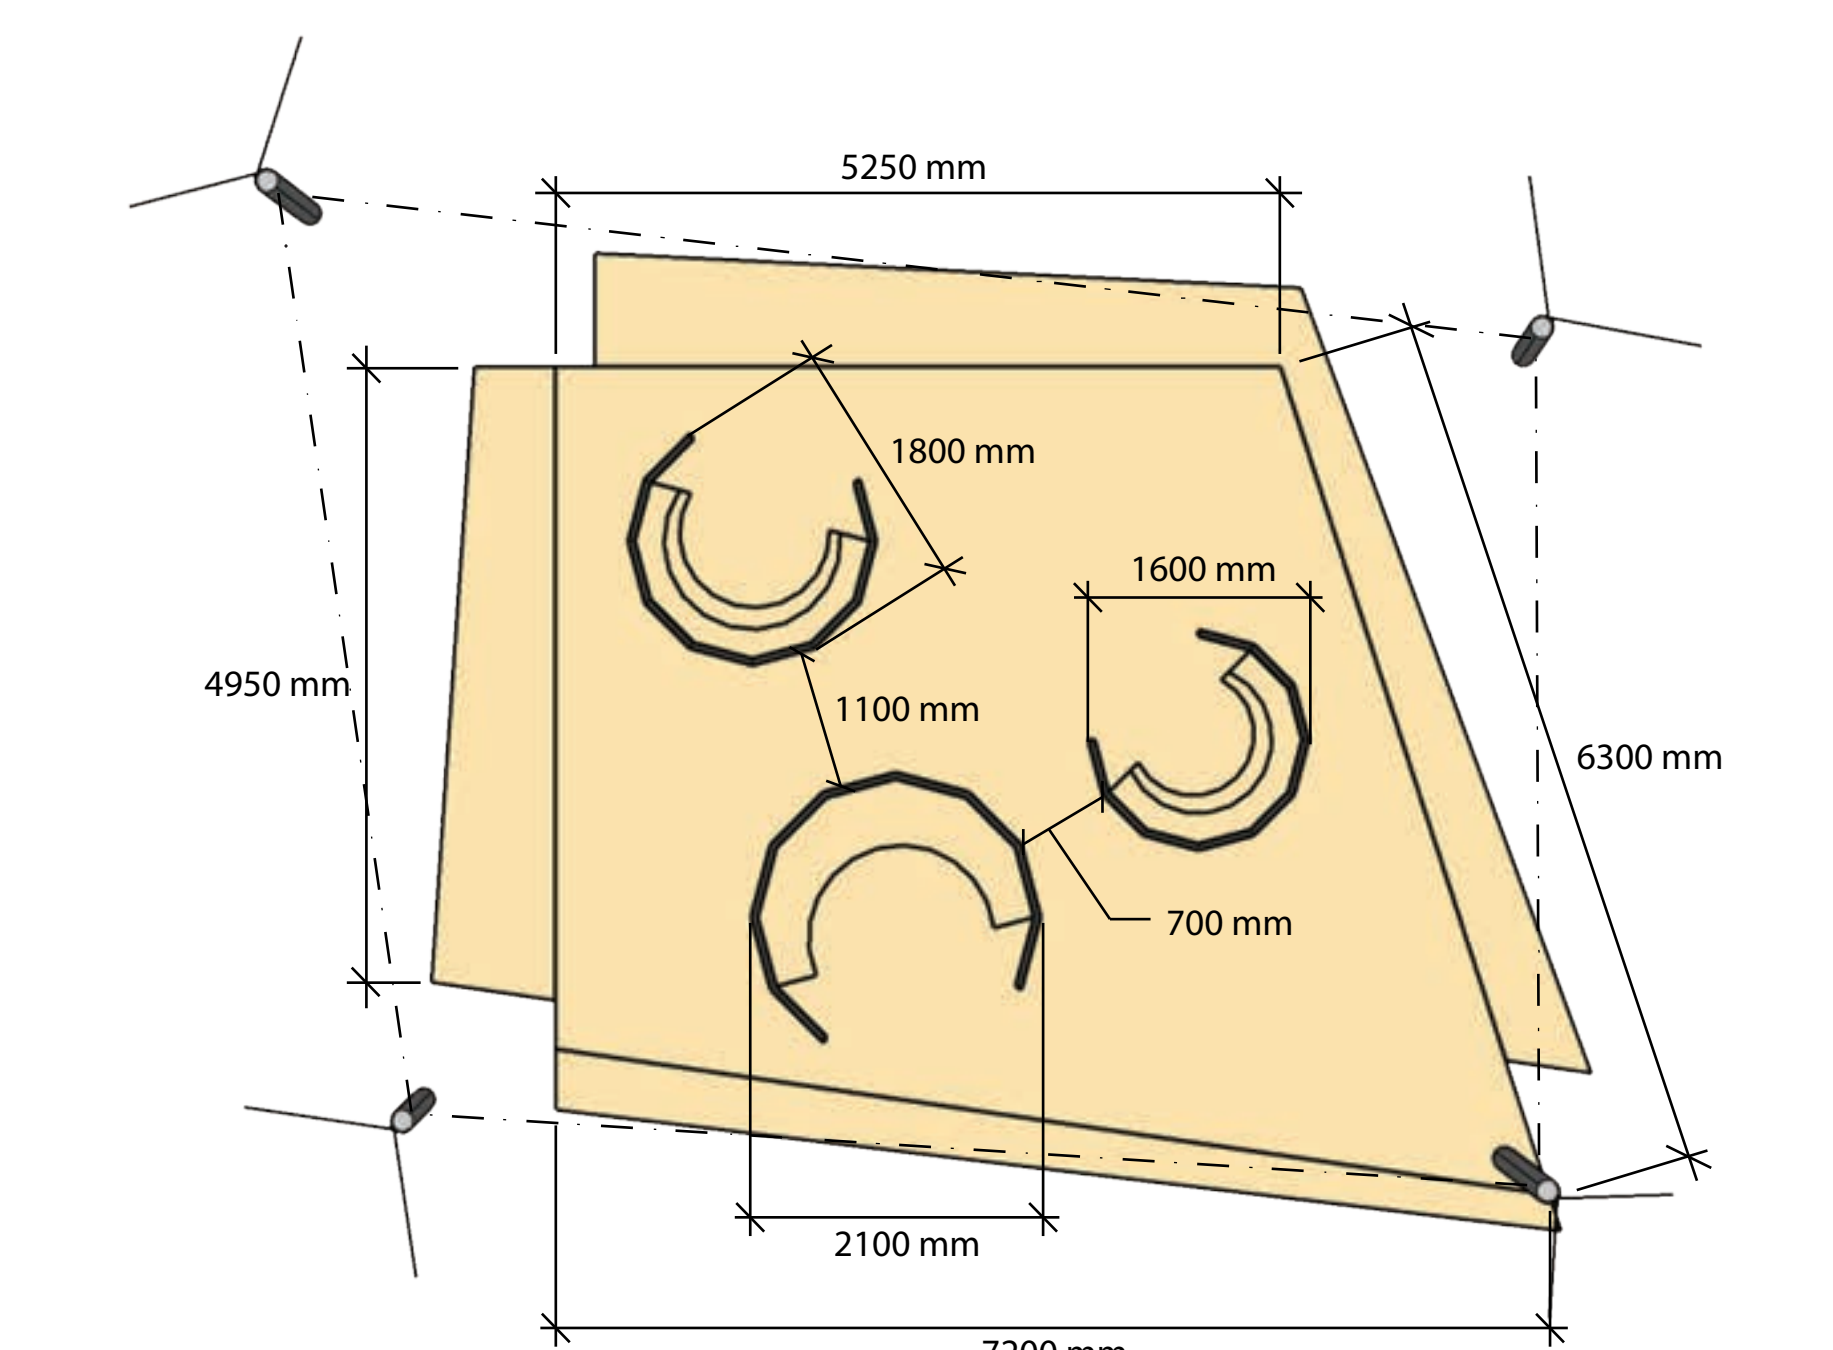

Půdorys (M 1:50)

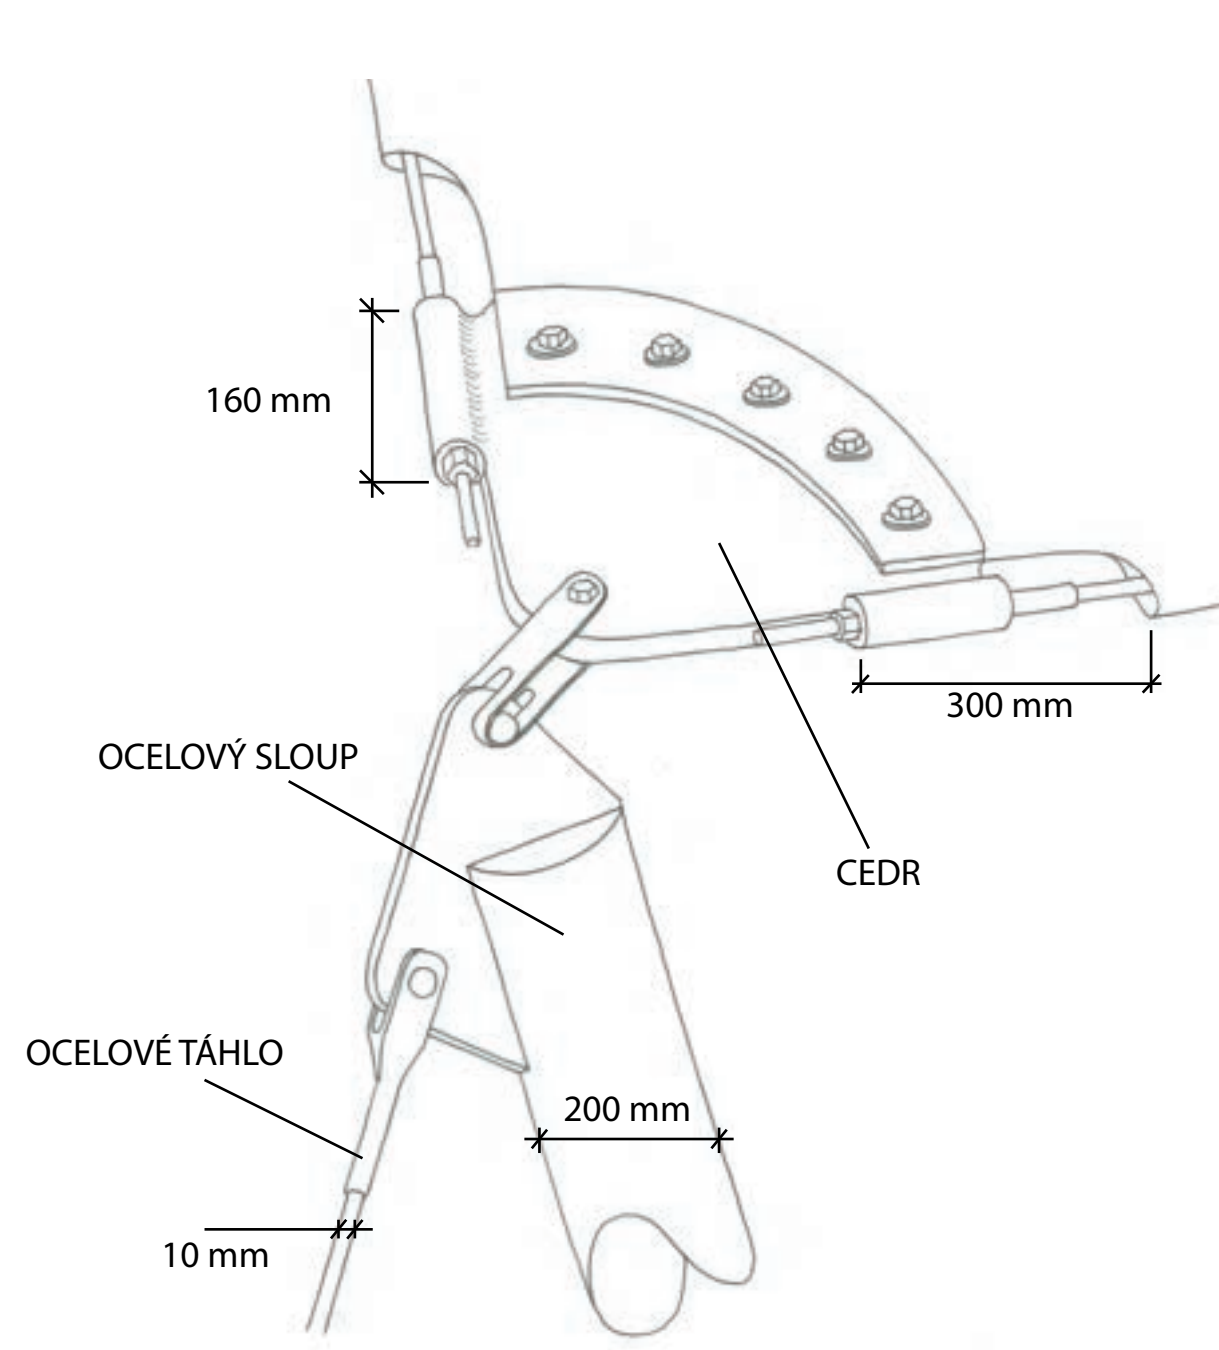


Konstrukční detail (M 1:10)


NÁVRH MOBILIÁŘE




Perspektiva

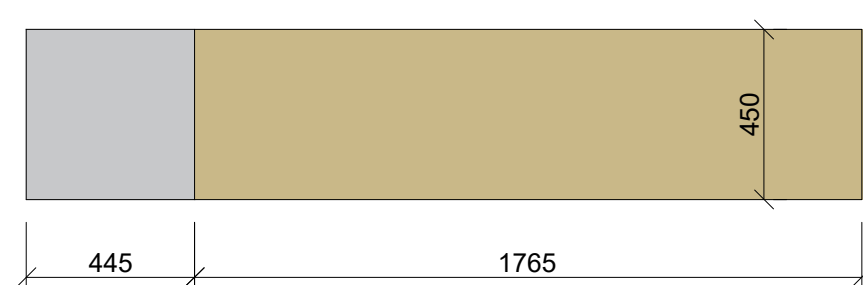

Pohled shora (M 1:20)

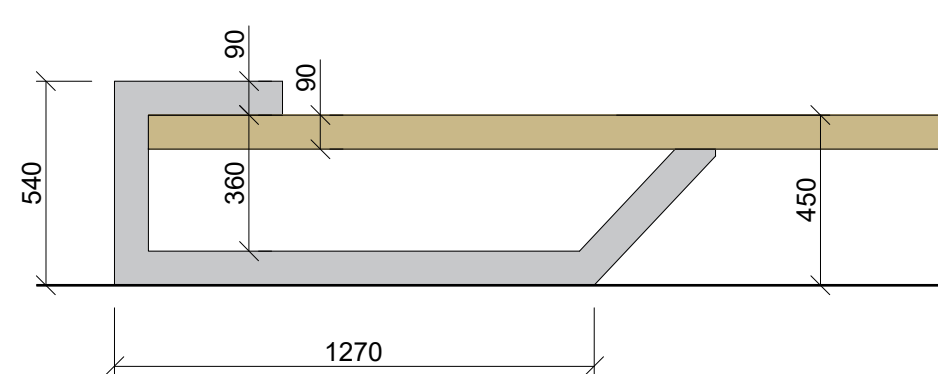

Pohled zboku (M 1:20)

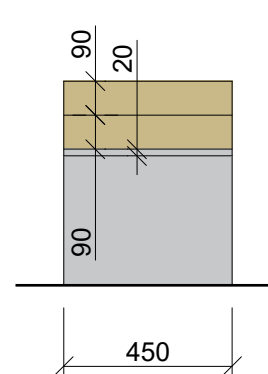

Pohled zepředu (M 1:20)

DOPLŇUJÍCÍ PERSPEKTIVY

