








# ATELIÉR ARCHITEKTONICKÉ KOMPOZICE

FRÁNEK, TROJAN, BLAŽEK

MODEL TRANSFORMACE

< PŮVODNÍ NÁVRH MODELU

KATEŘINA JURICOVÁ  
ZS 2020/21, KRUH 103  
FSv ČVUT, A+S, K129

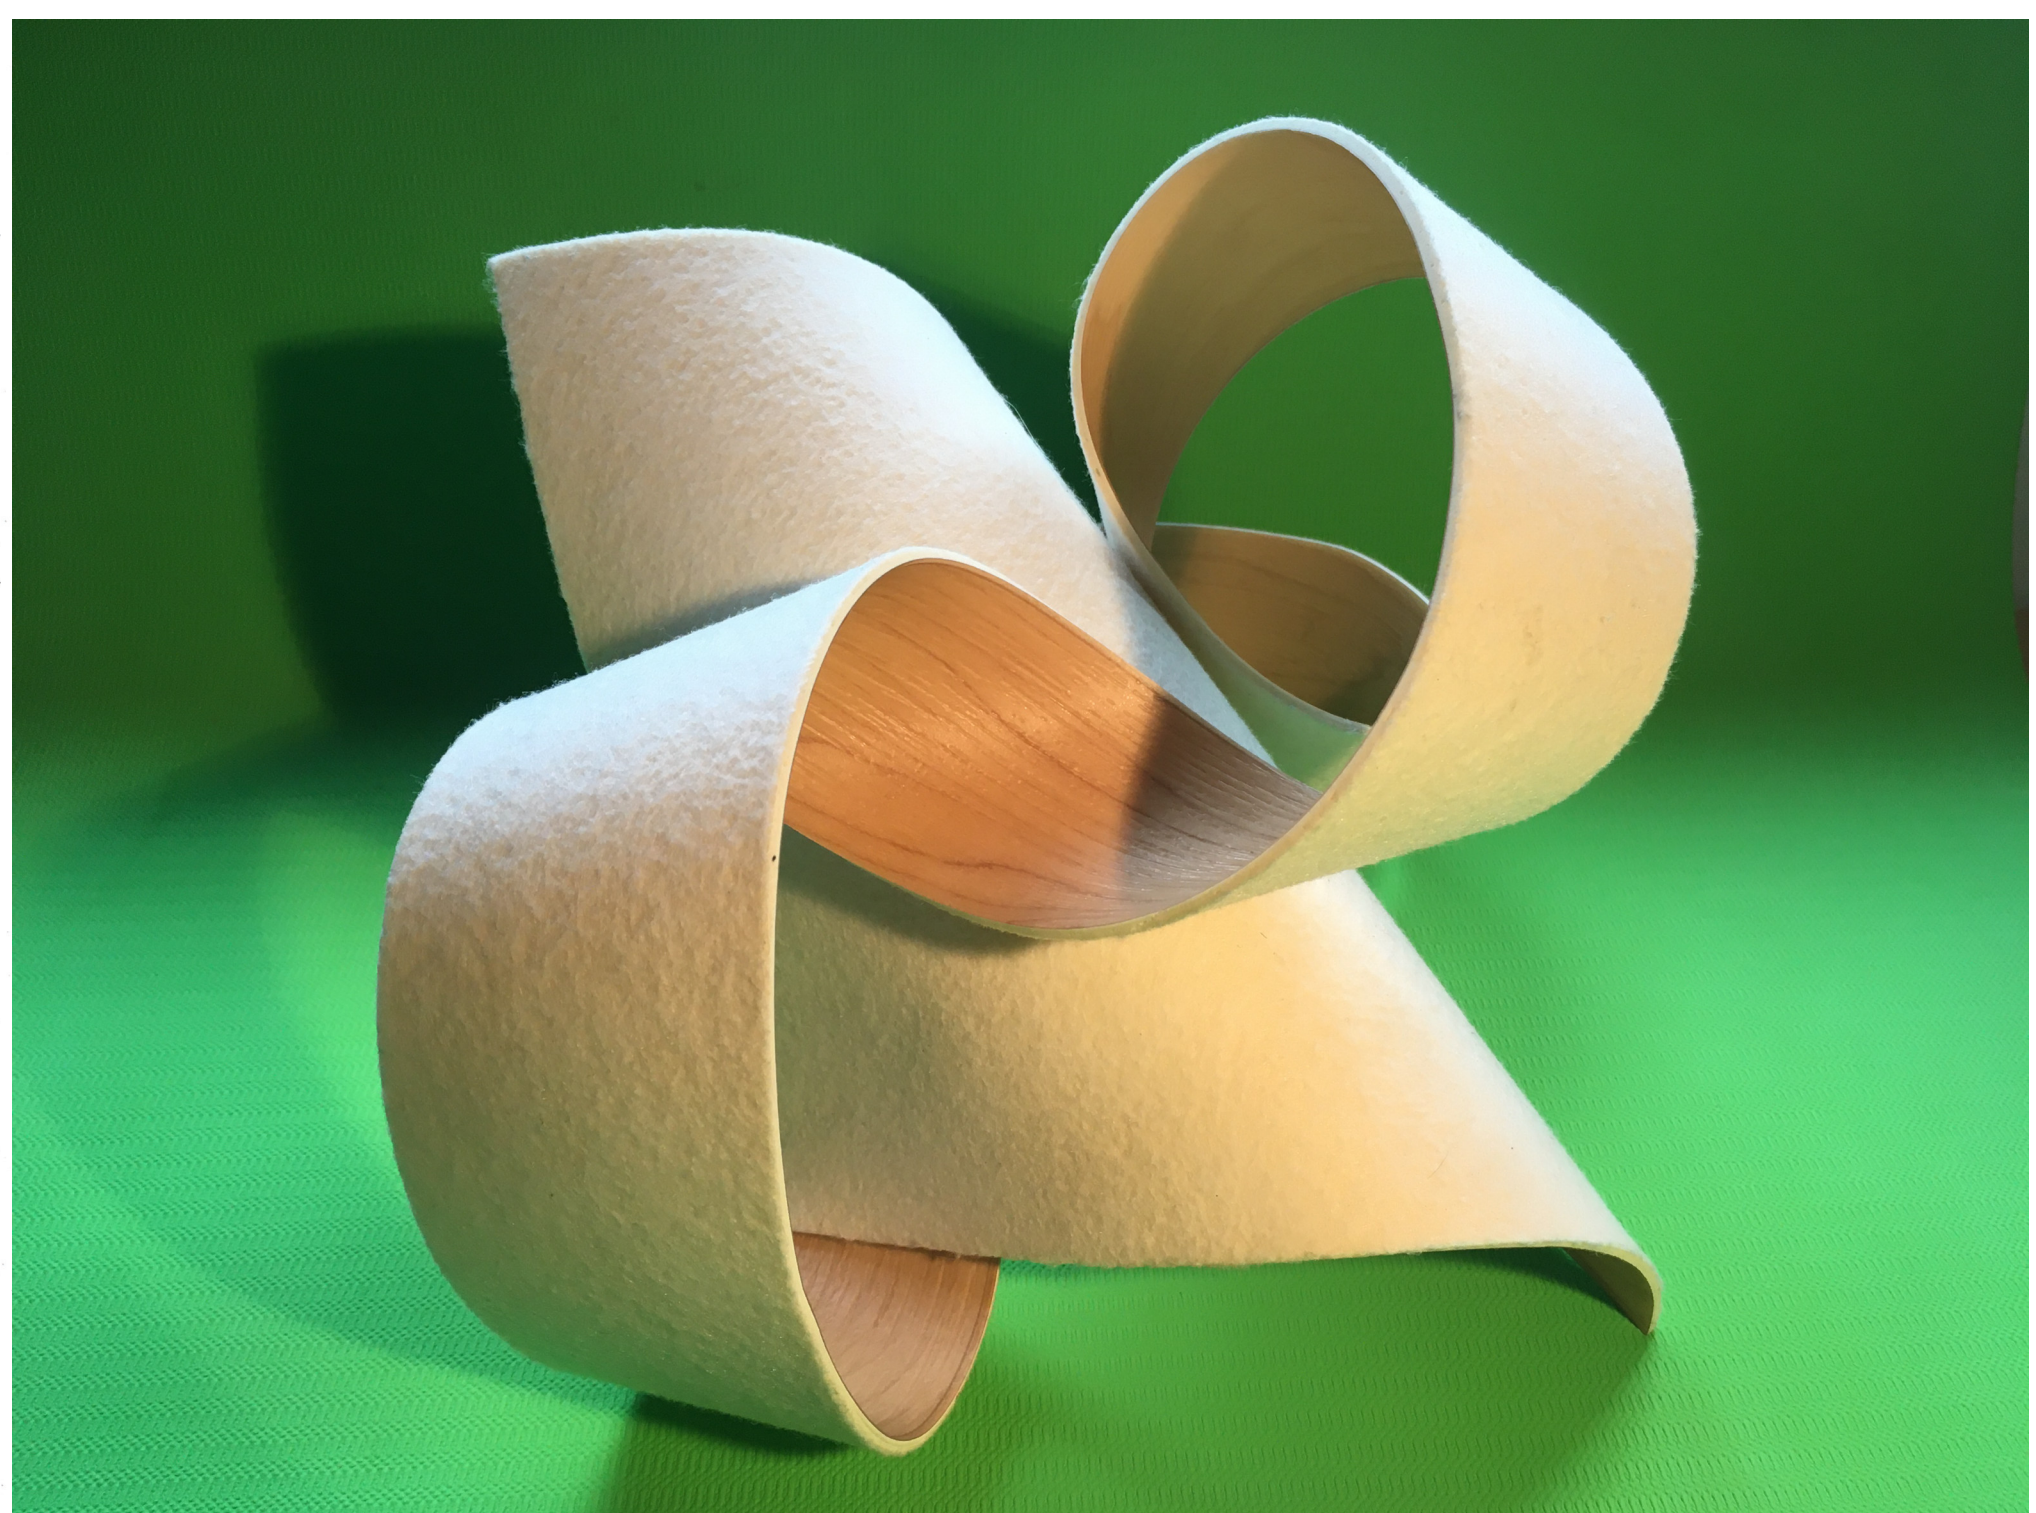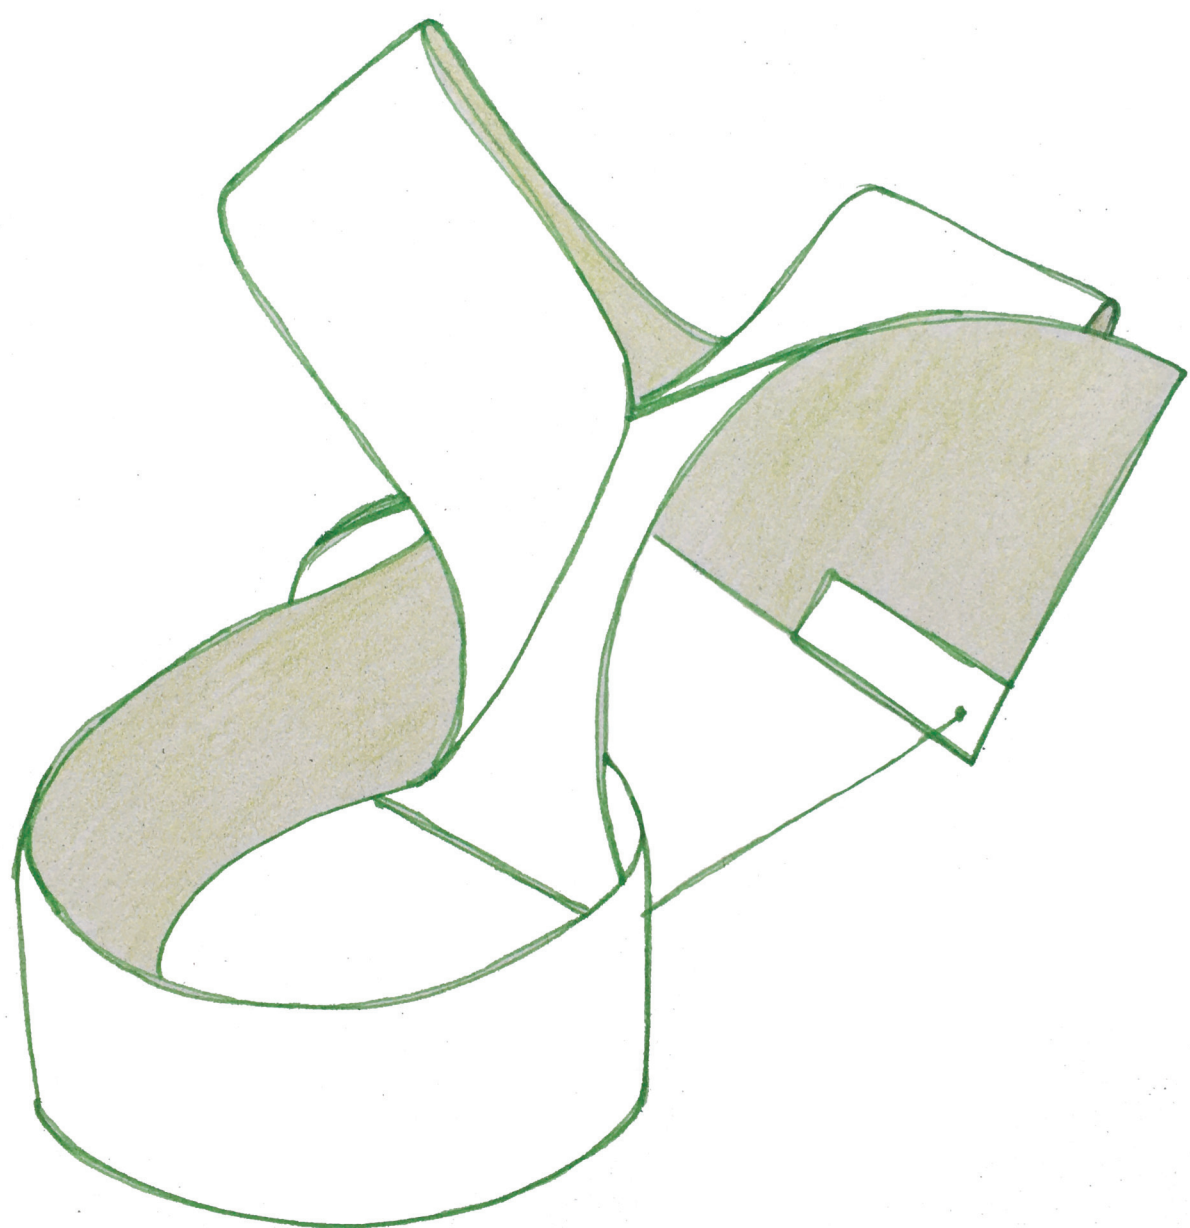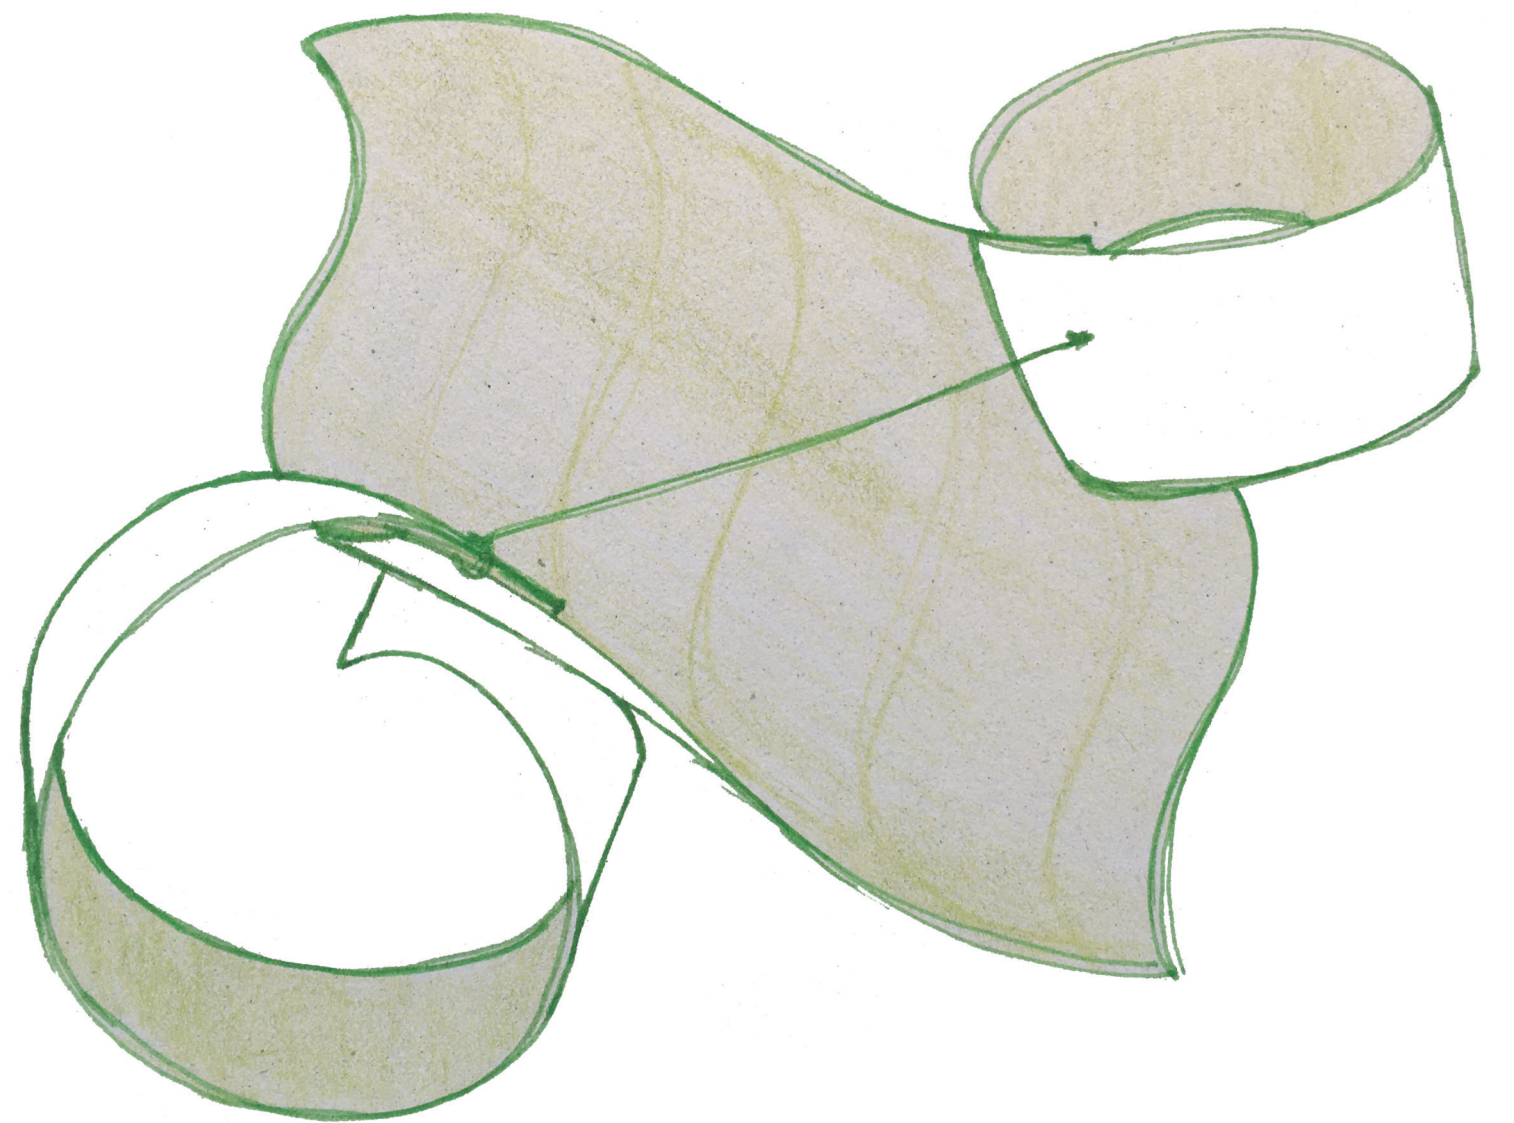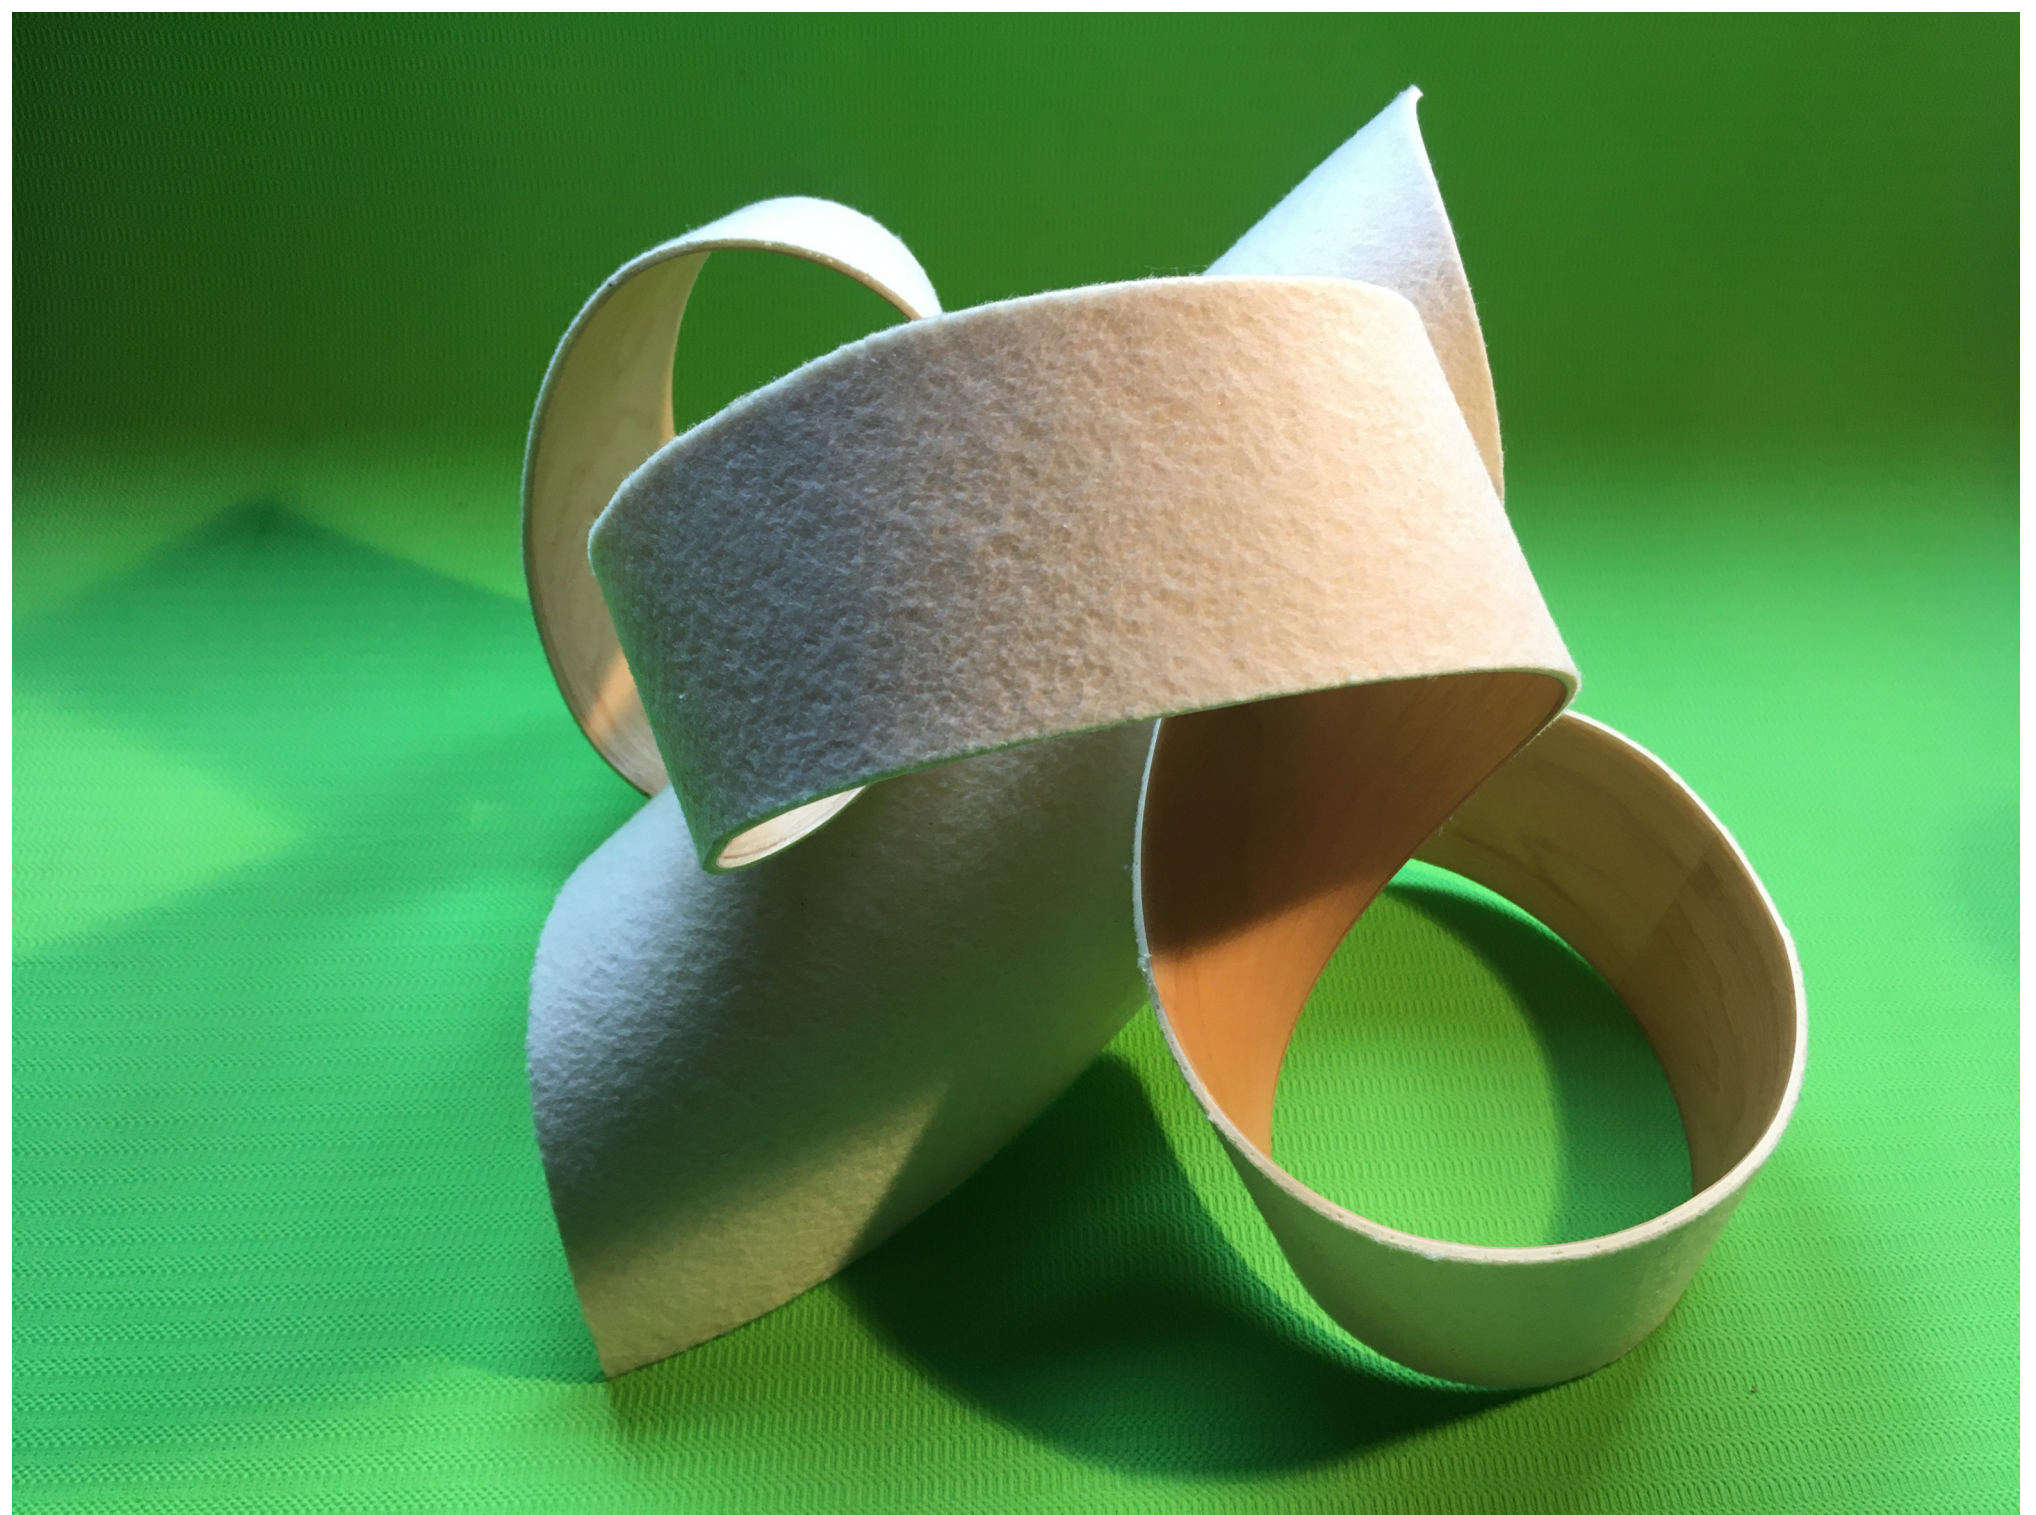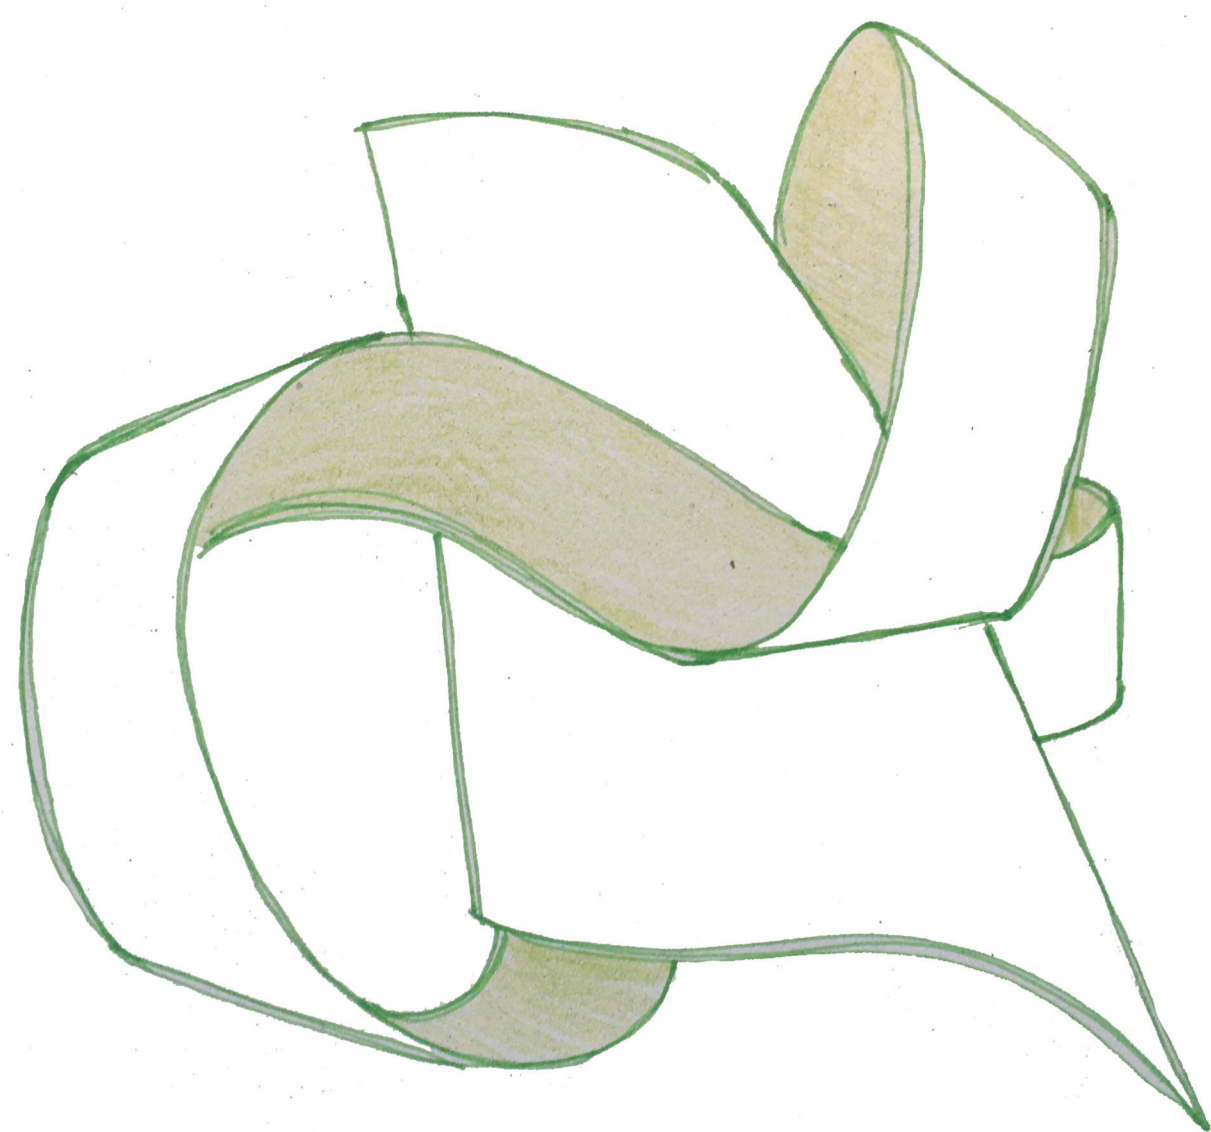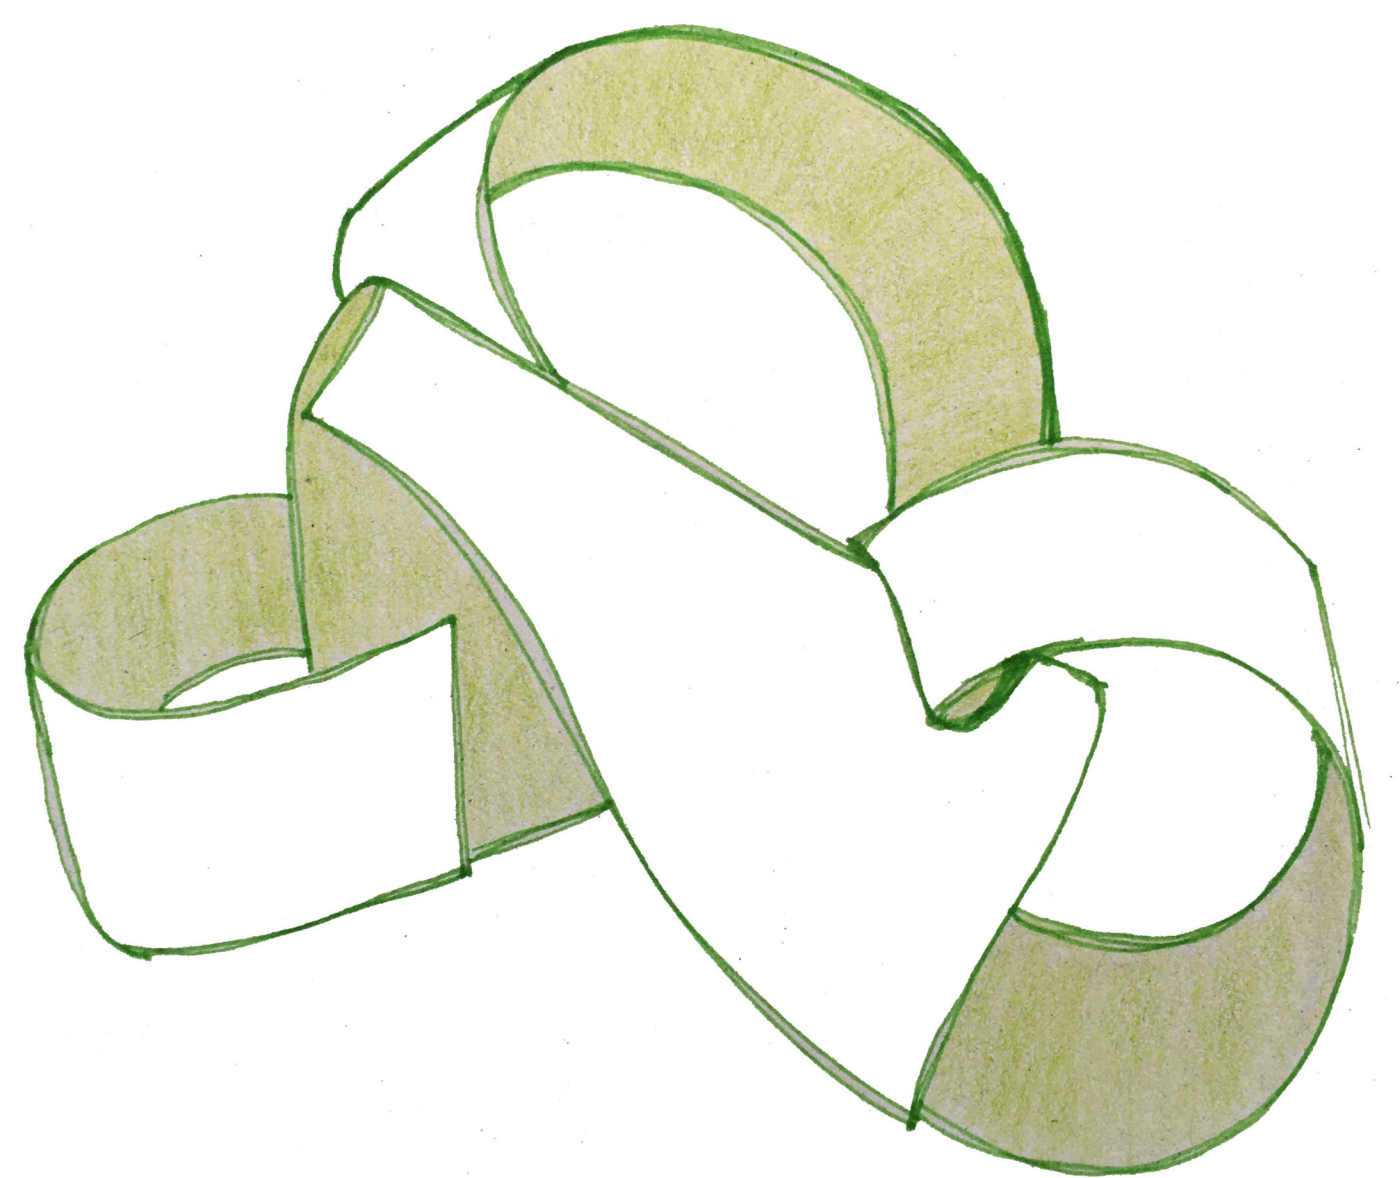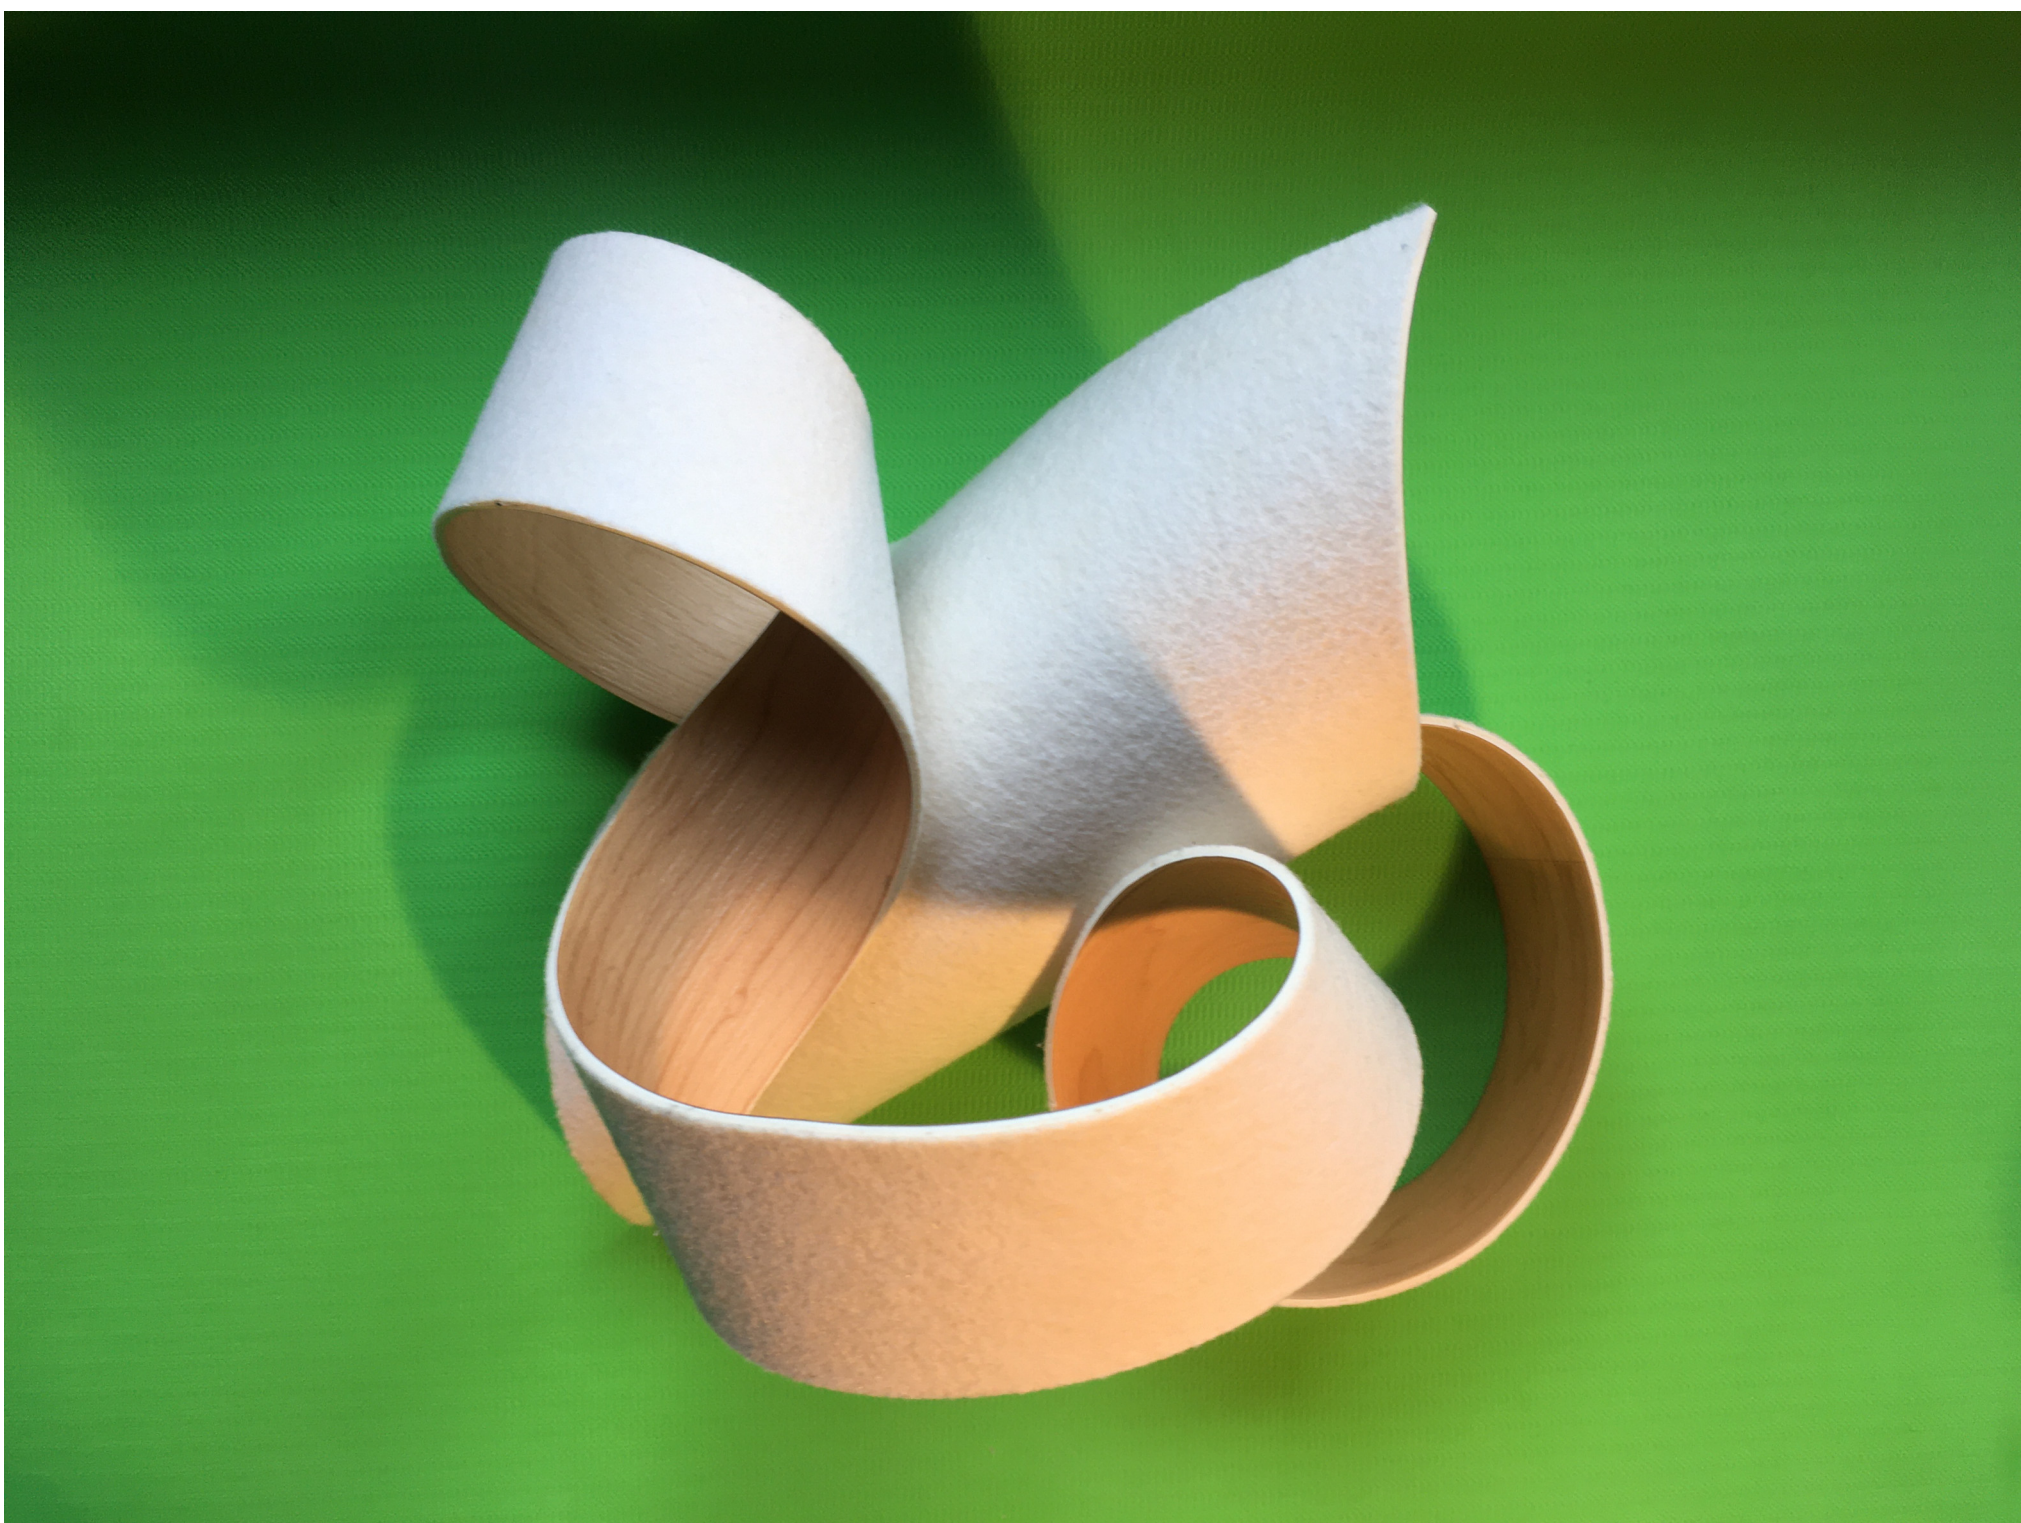











# ATELIÉR ARCHITEKTONICKÉ KOMPOZICE

FRÁNEK, TROJAN, BLAŽEK

KATEŘINA JURICOVÁ  
 ZS 2020/21, KRUH 103  
 FSV ČVUT, A+S, K129

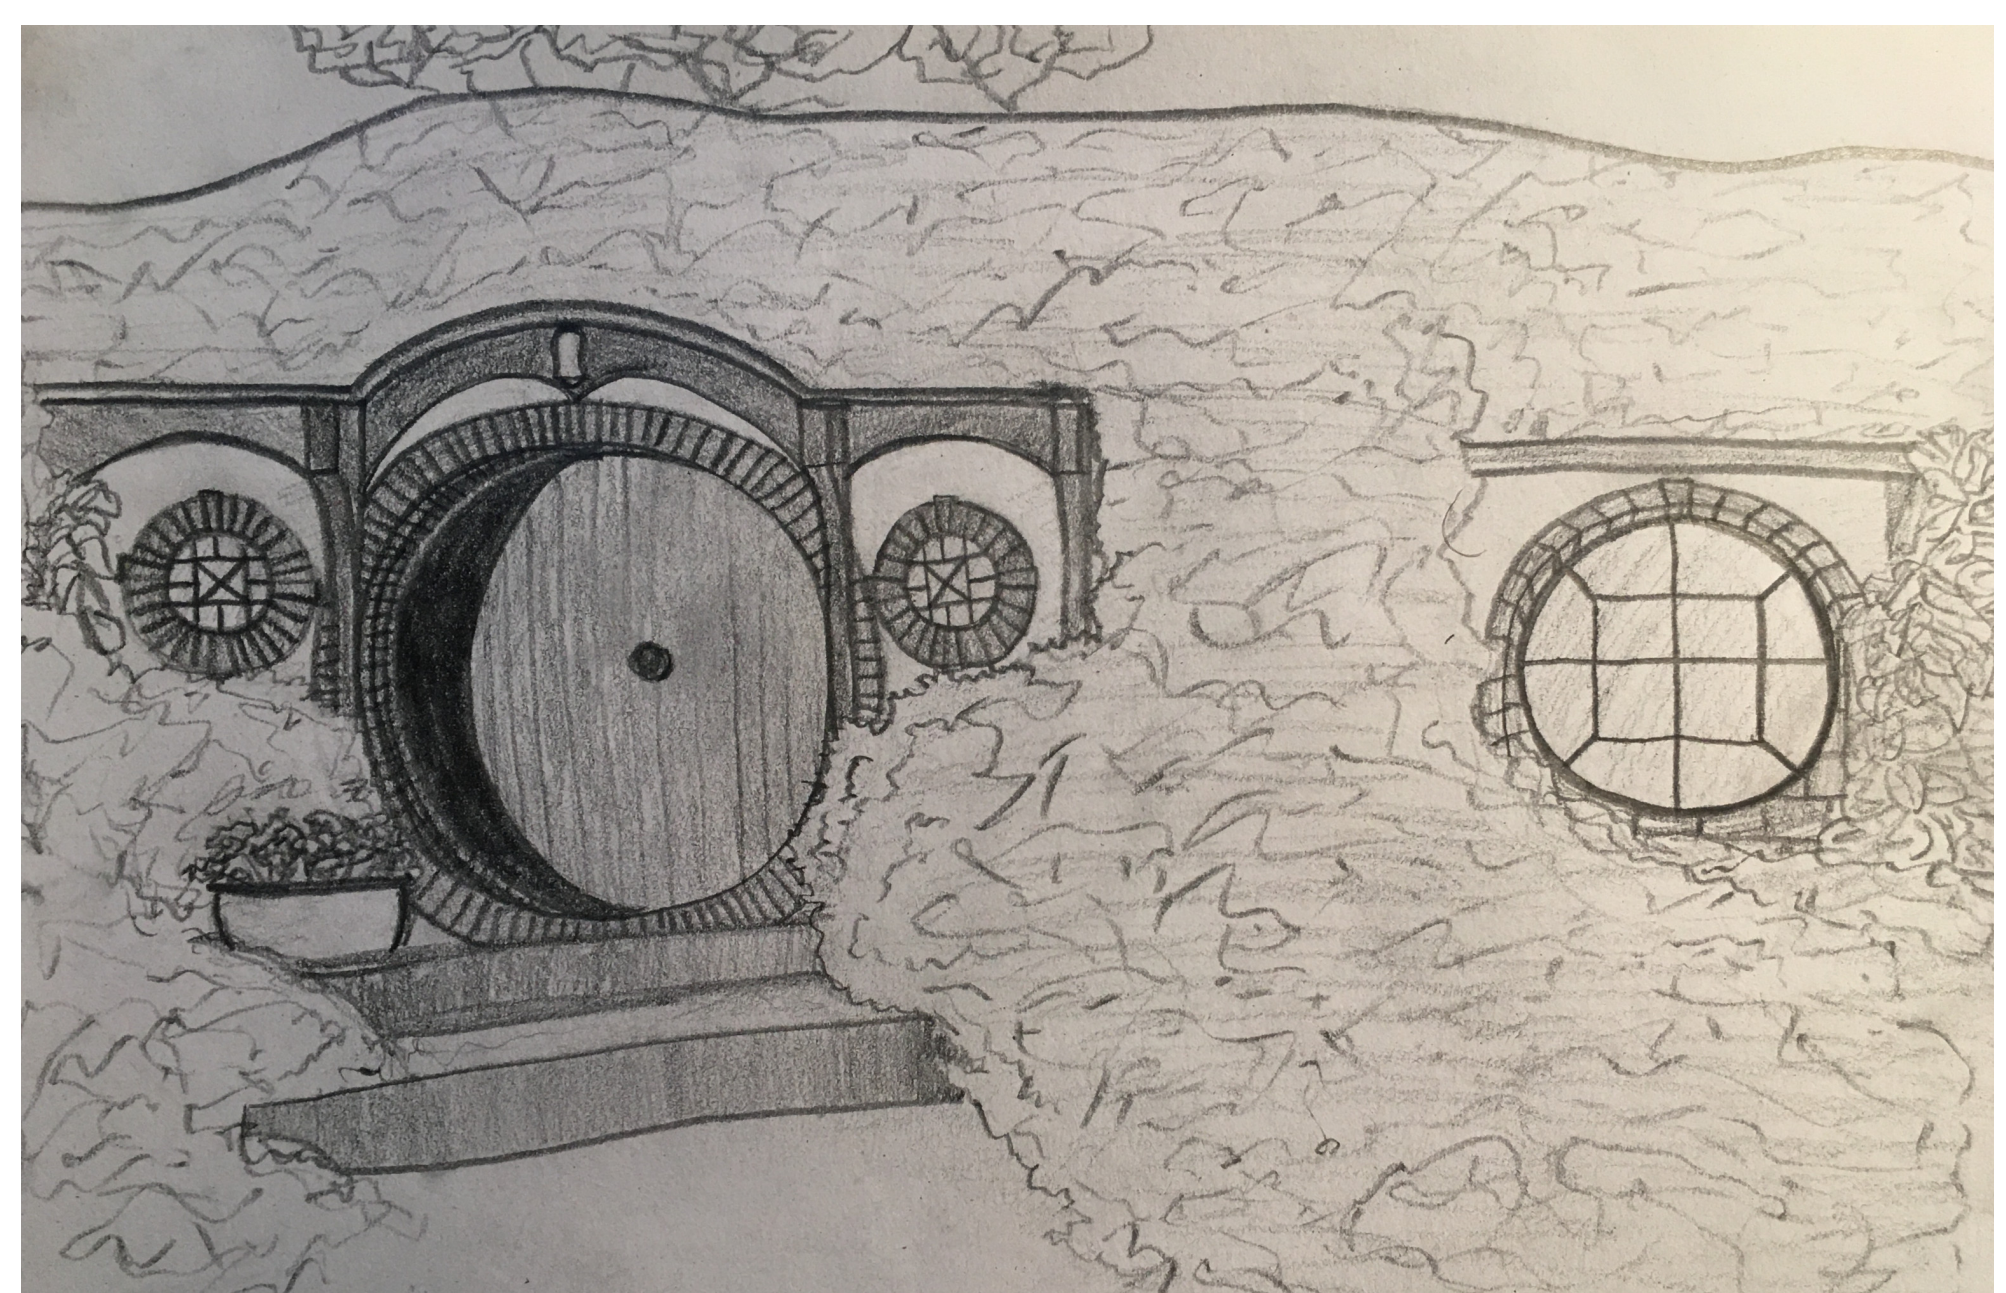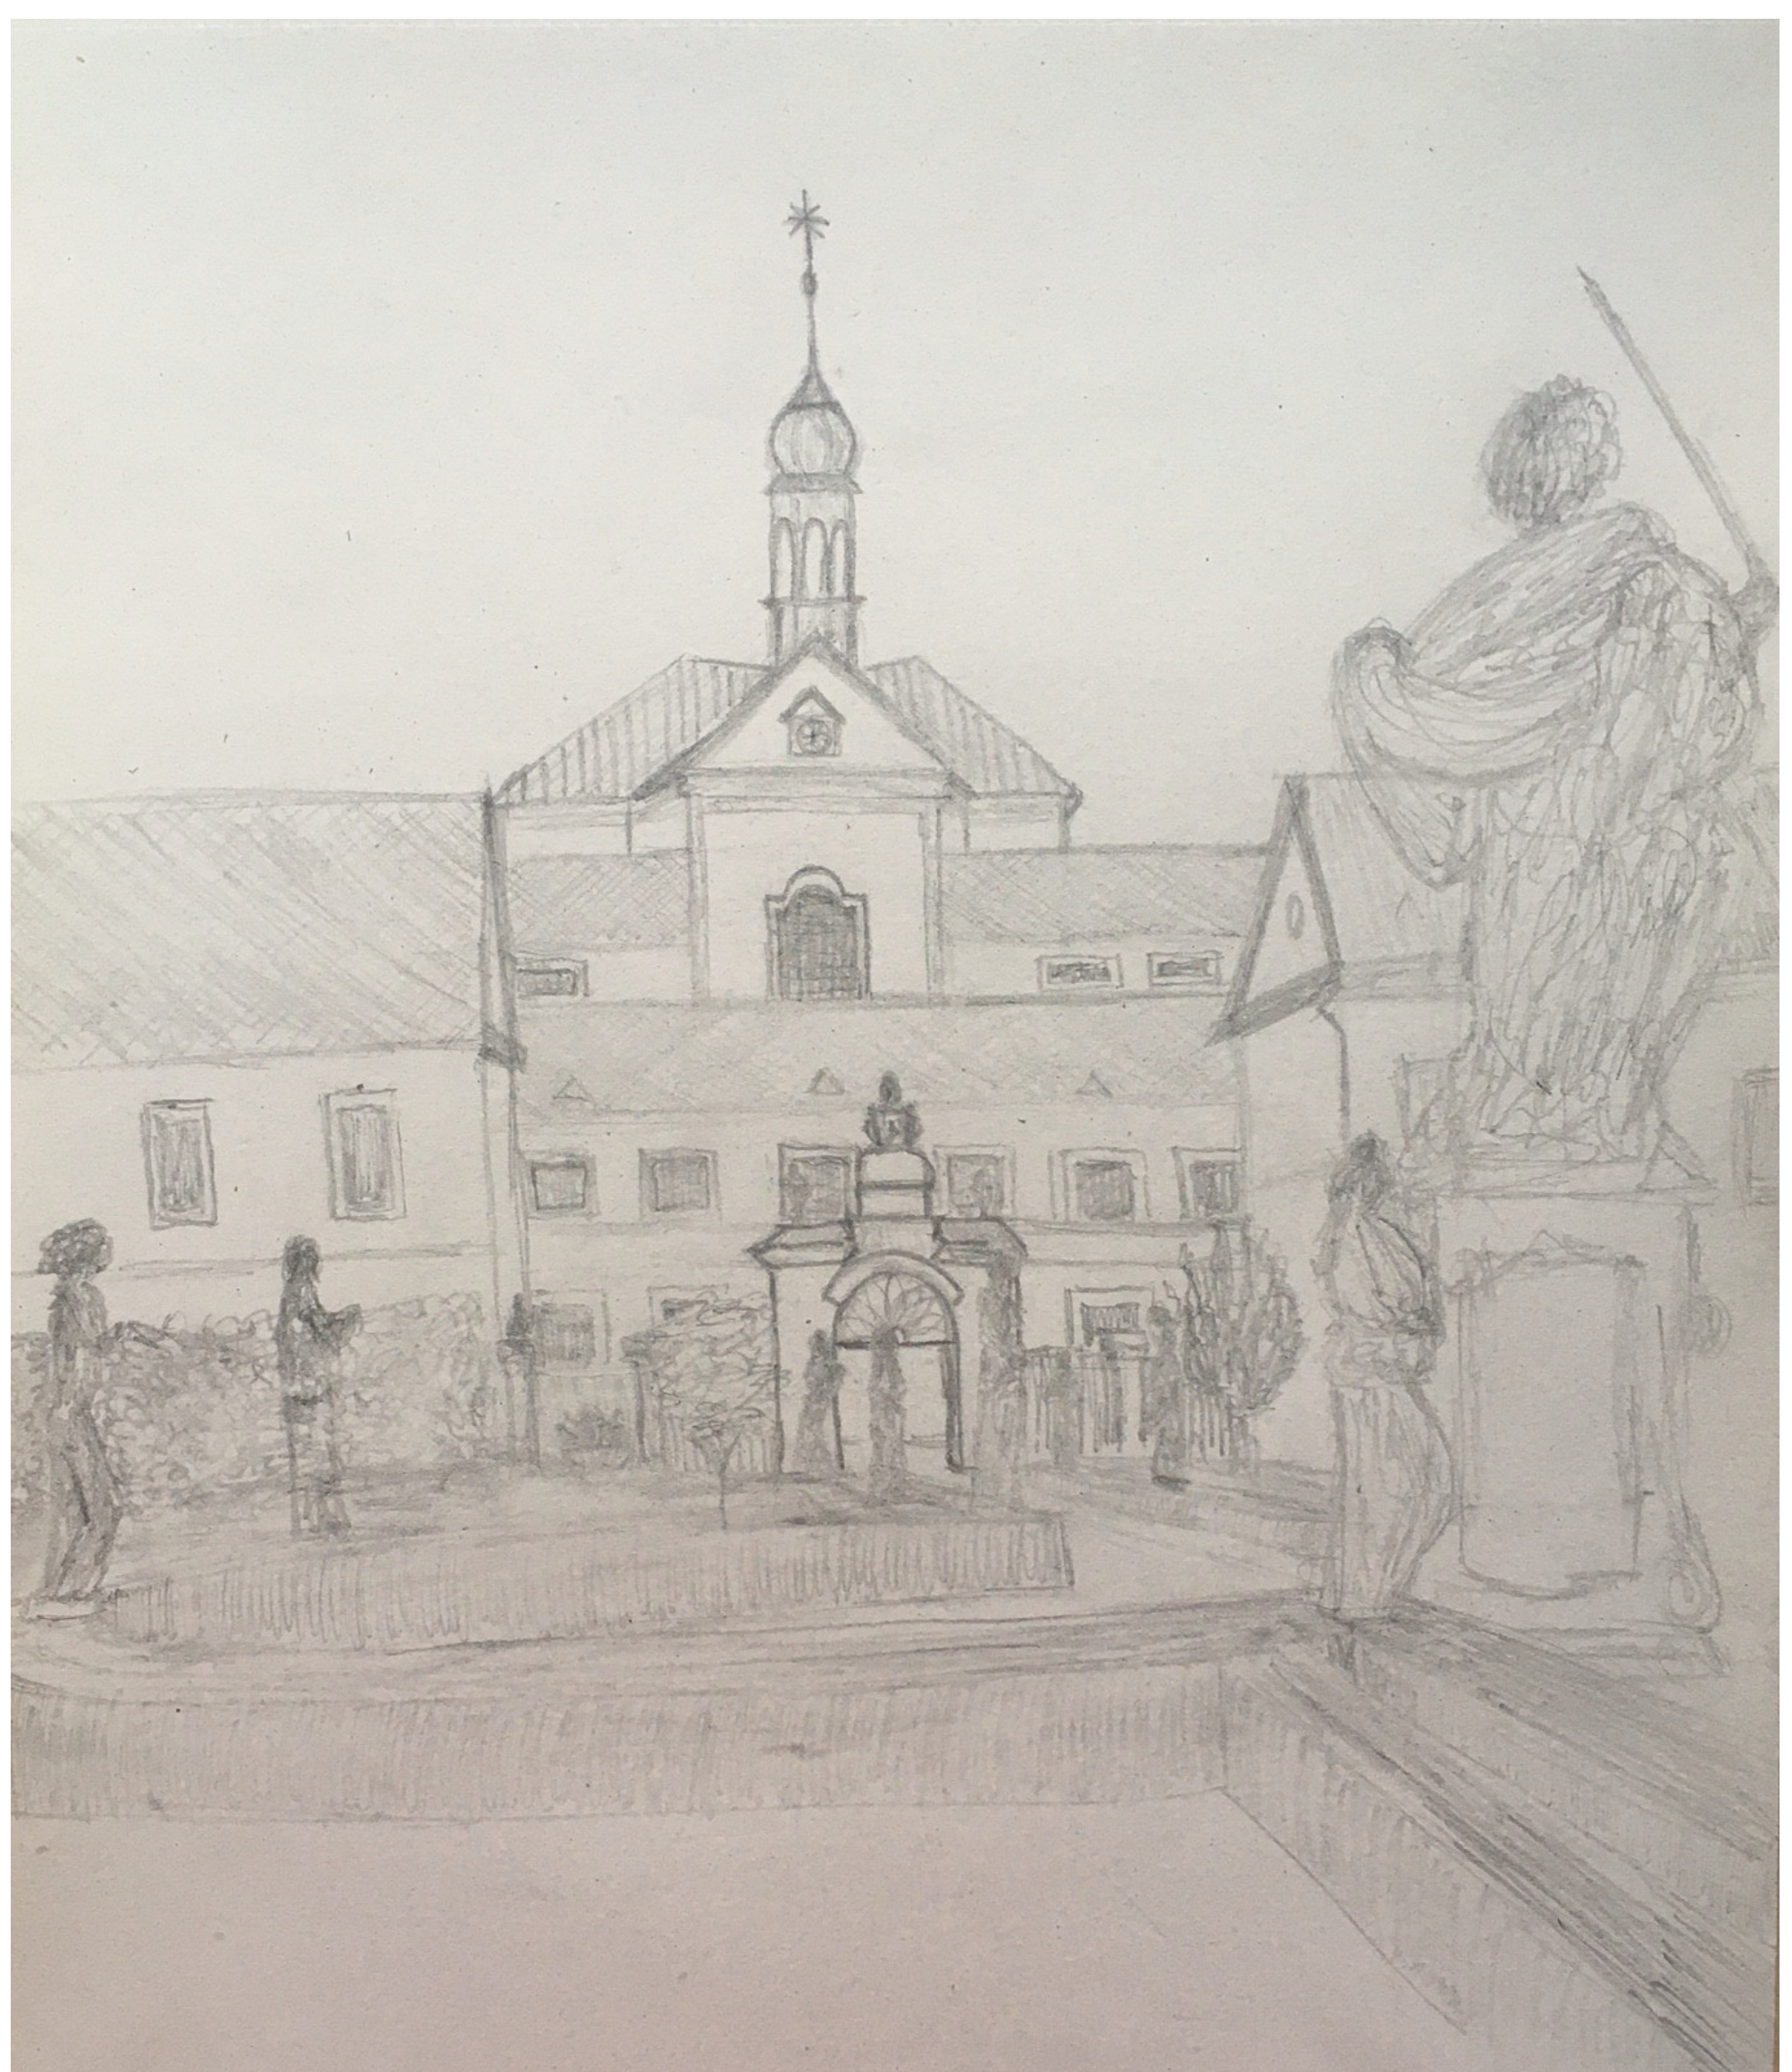








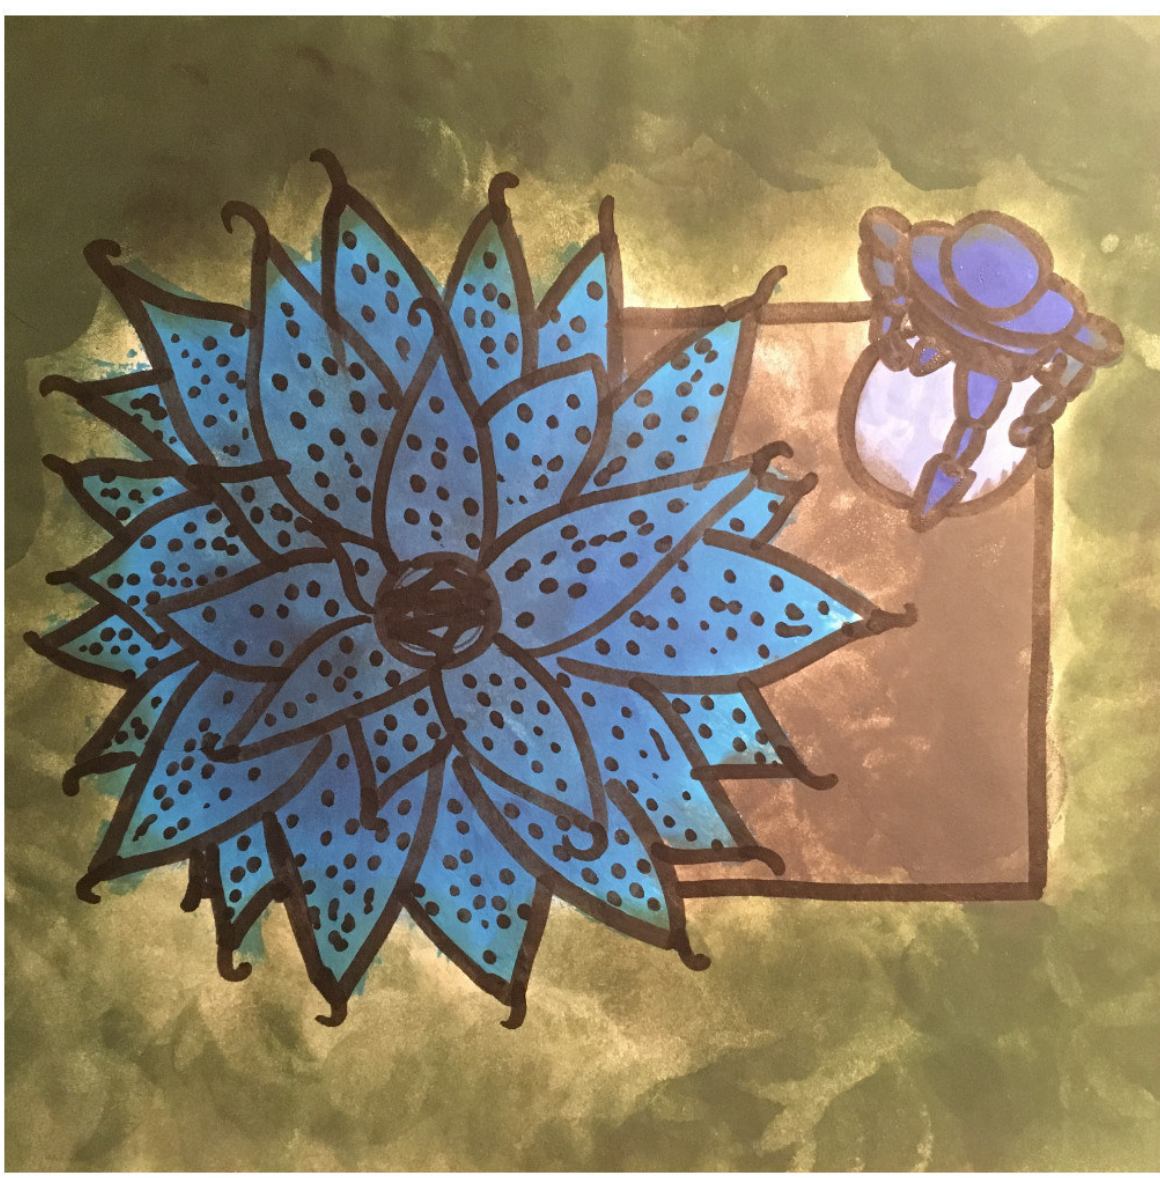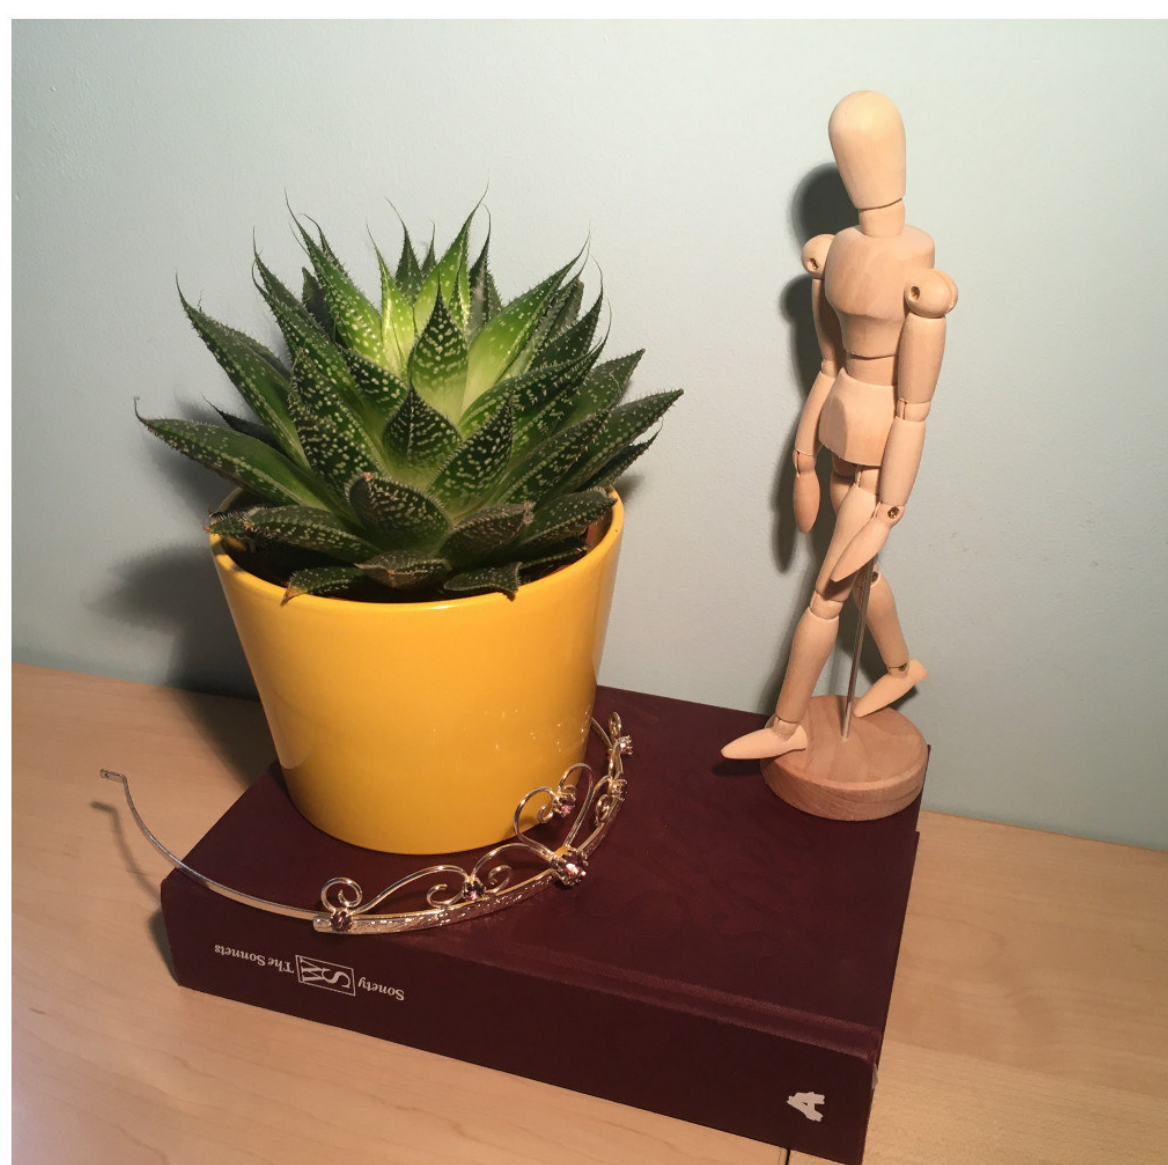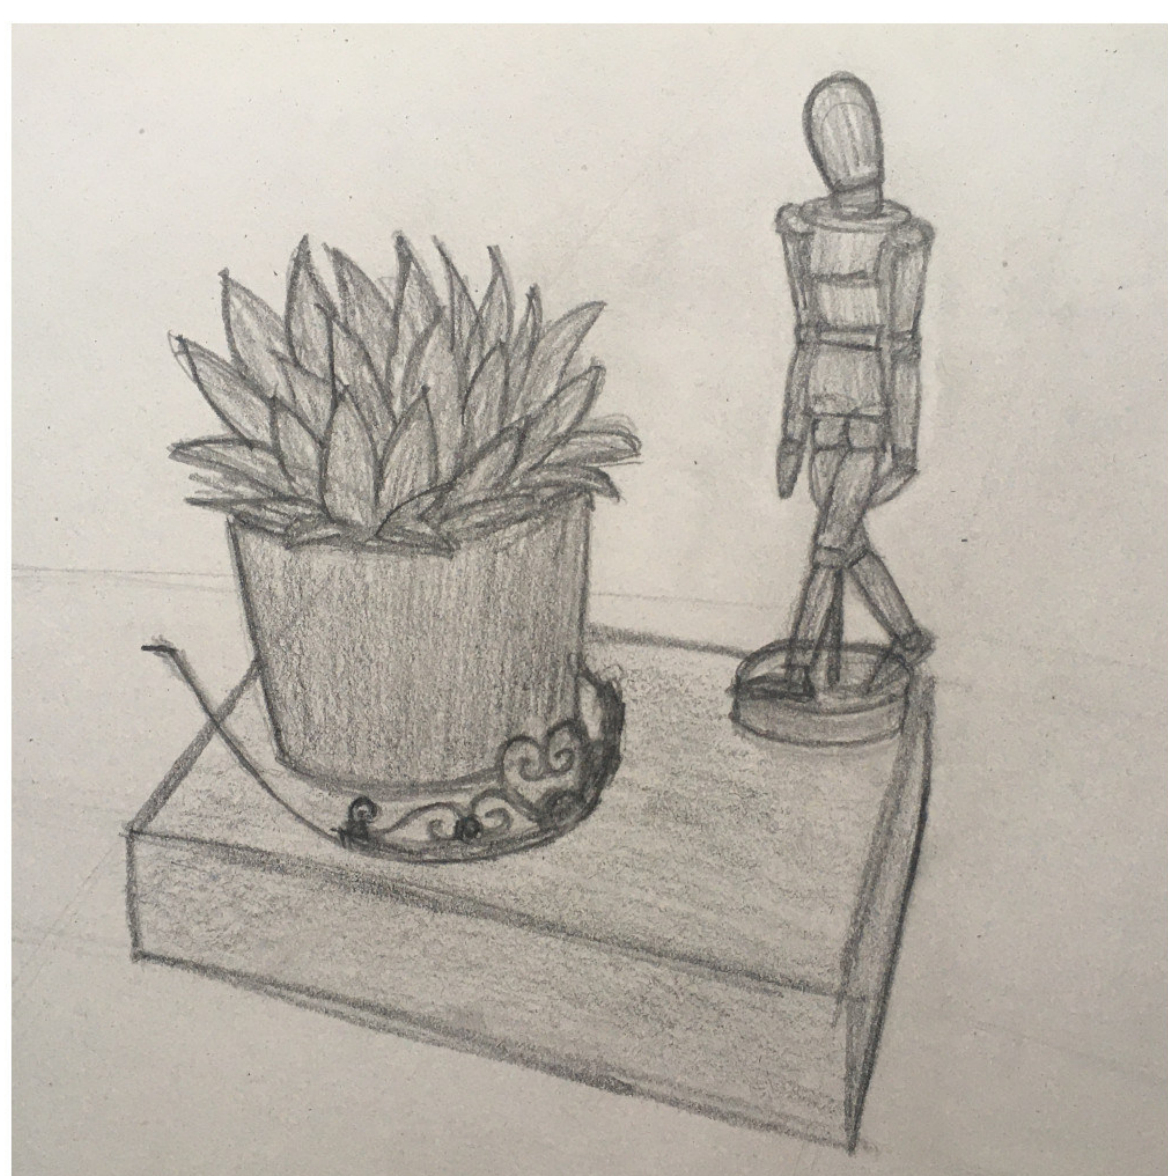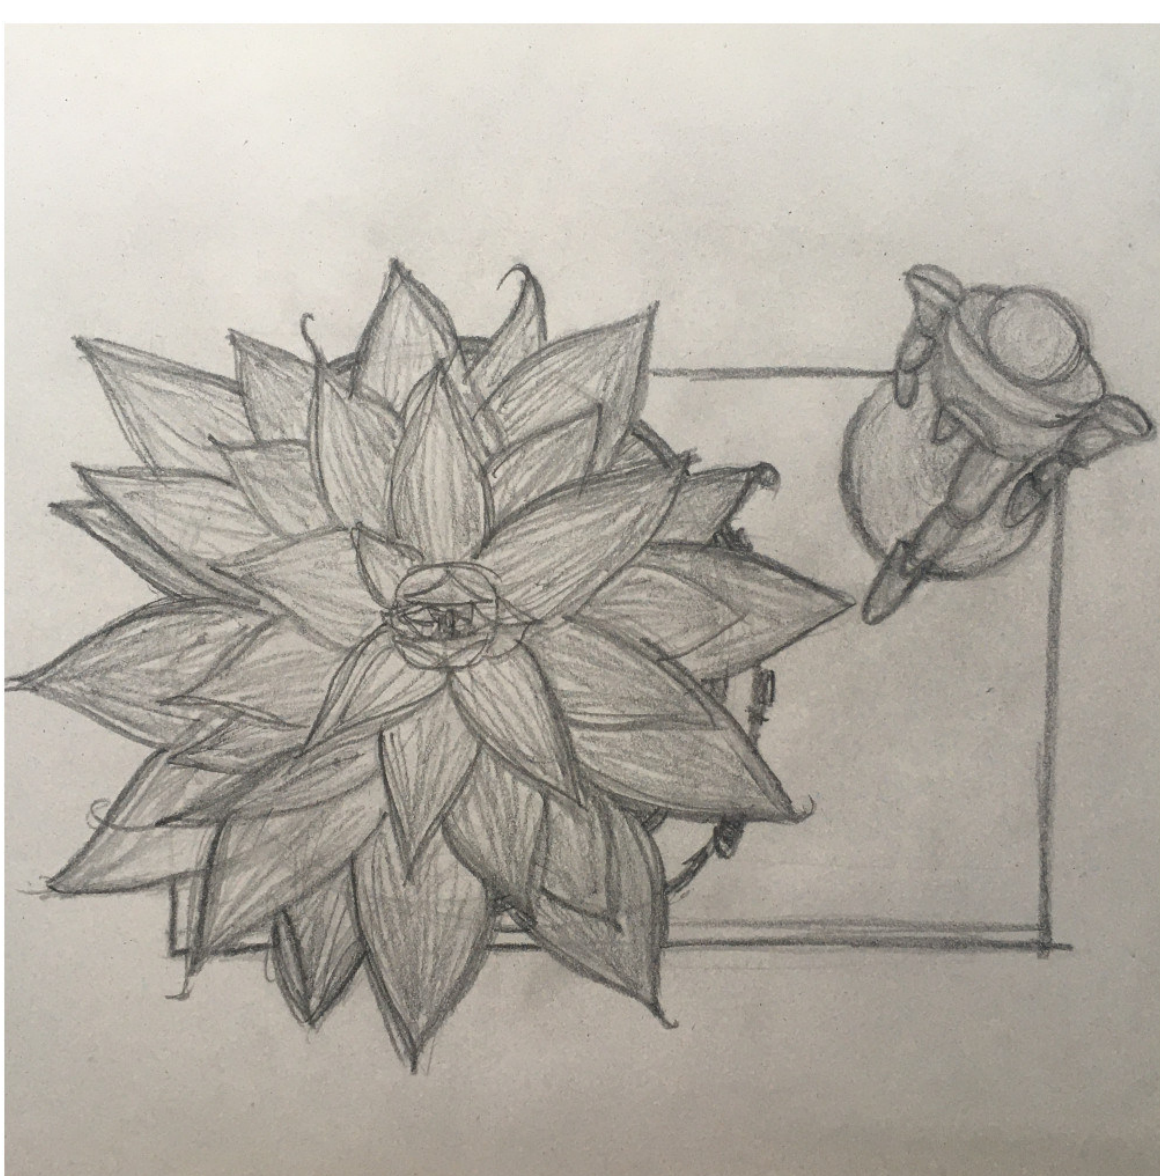

## ATELIÉR ARCHITEKTONICKÉ KOMPOZICE

FRÁNEK, TROJAN, BLAŽEK

KATEŘINA JURICOVÁ  
ZS 2020/21, KRUH 103  
FSV ČVUT, A+S, K129

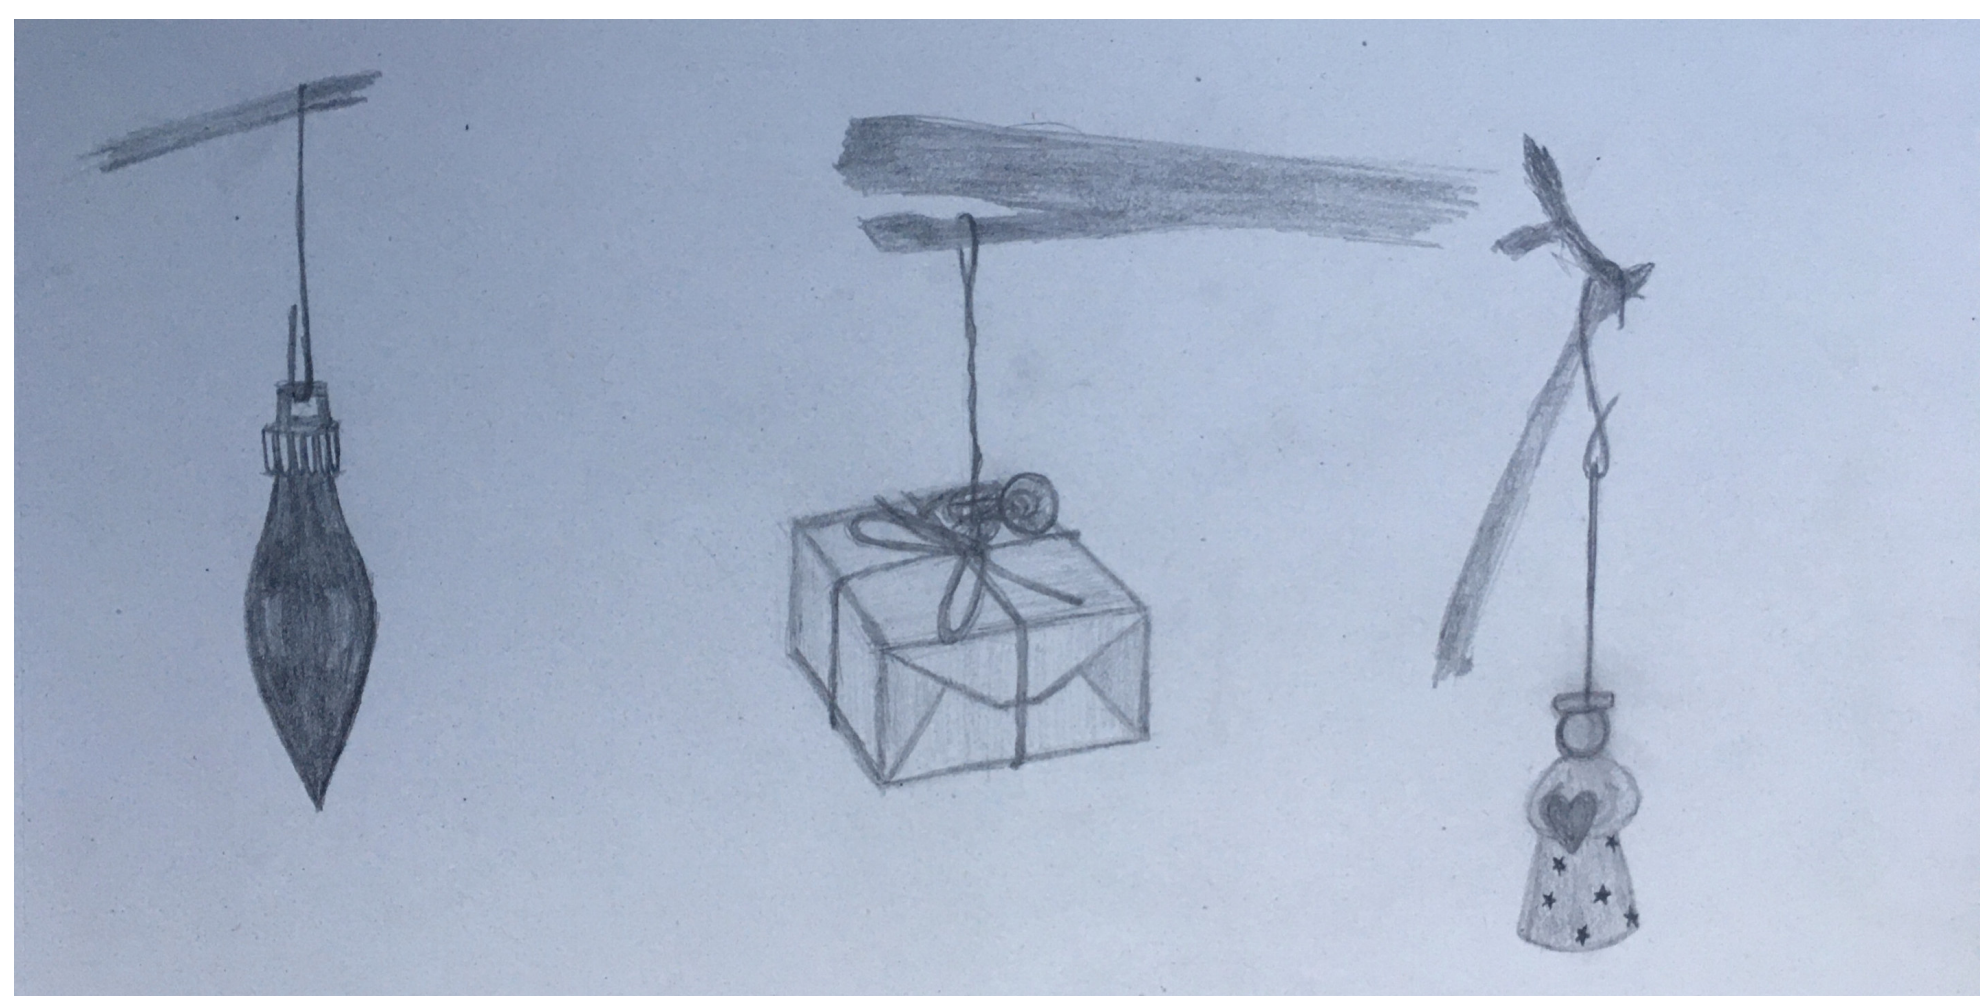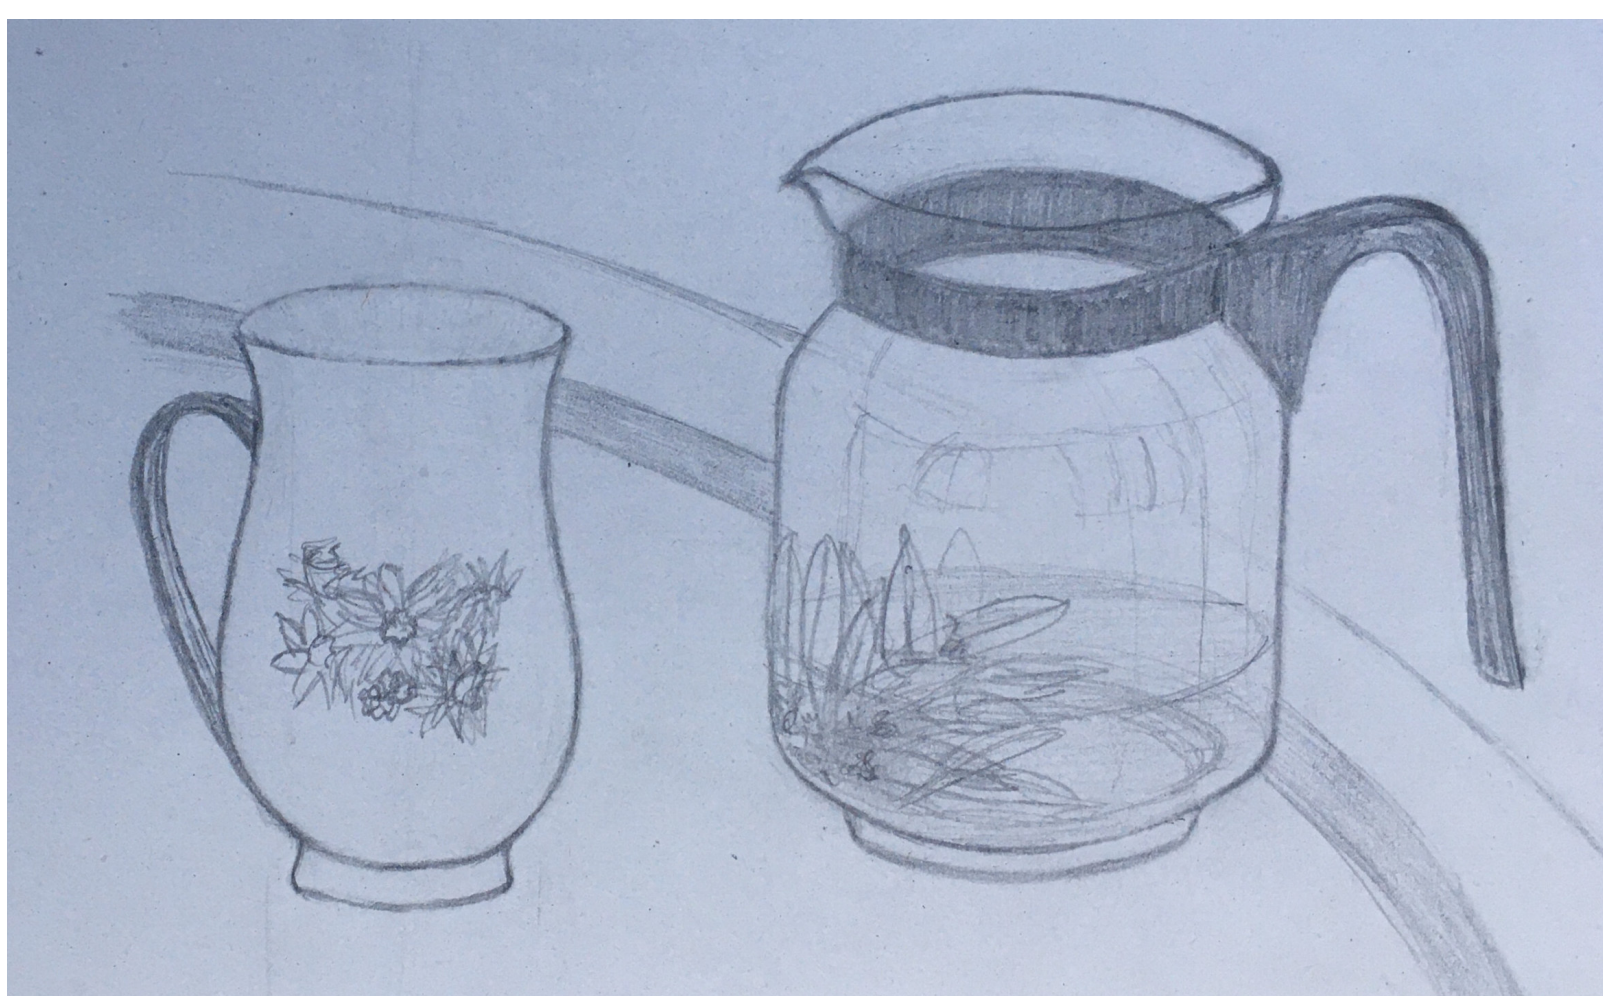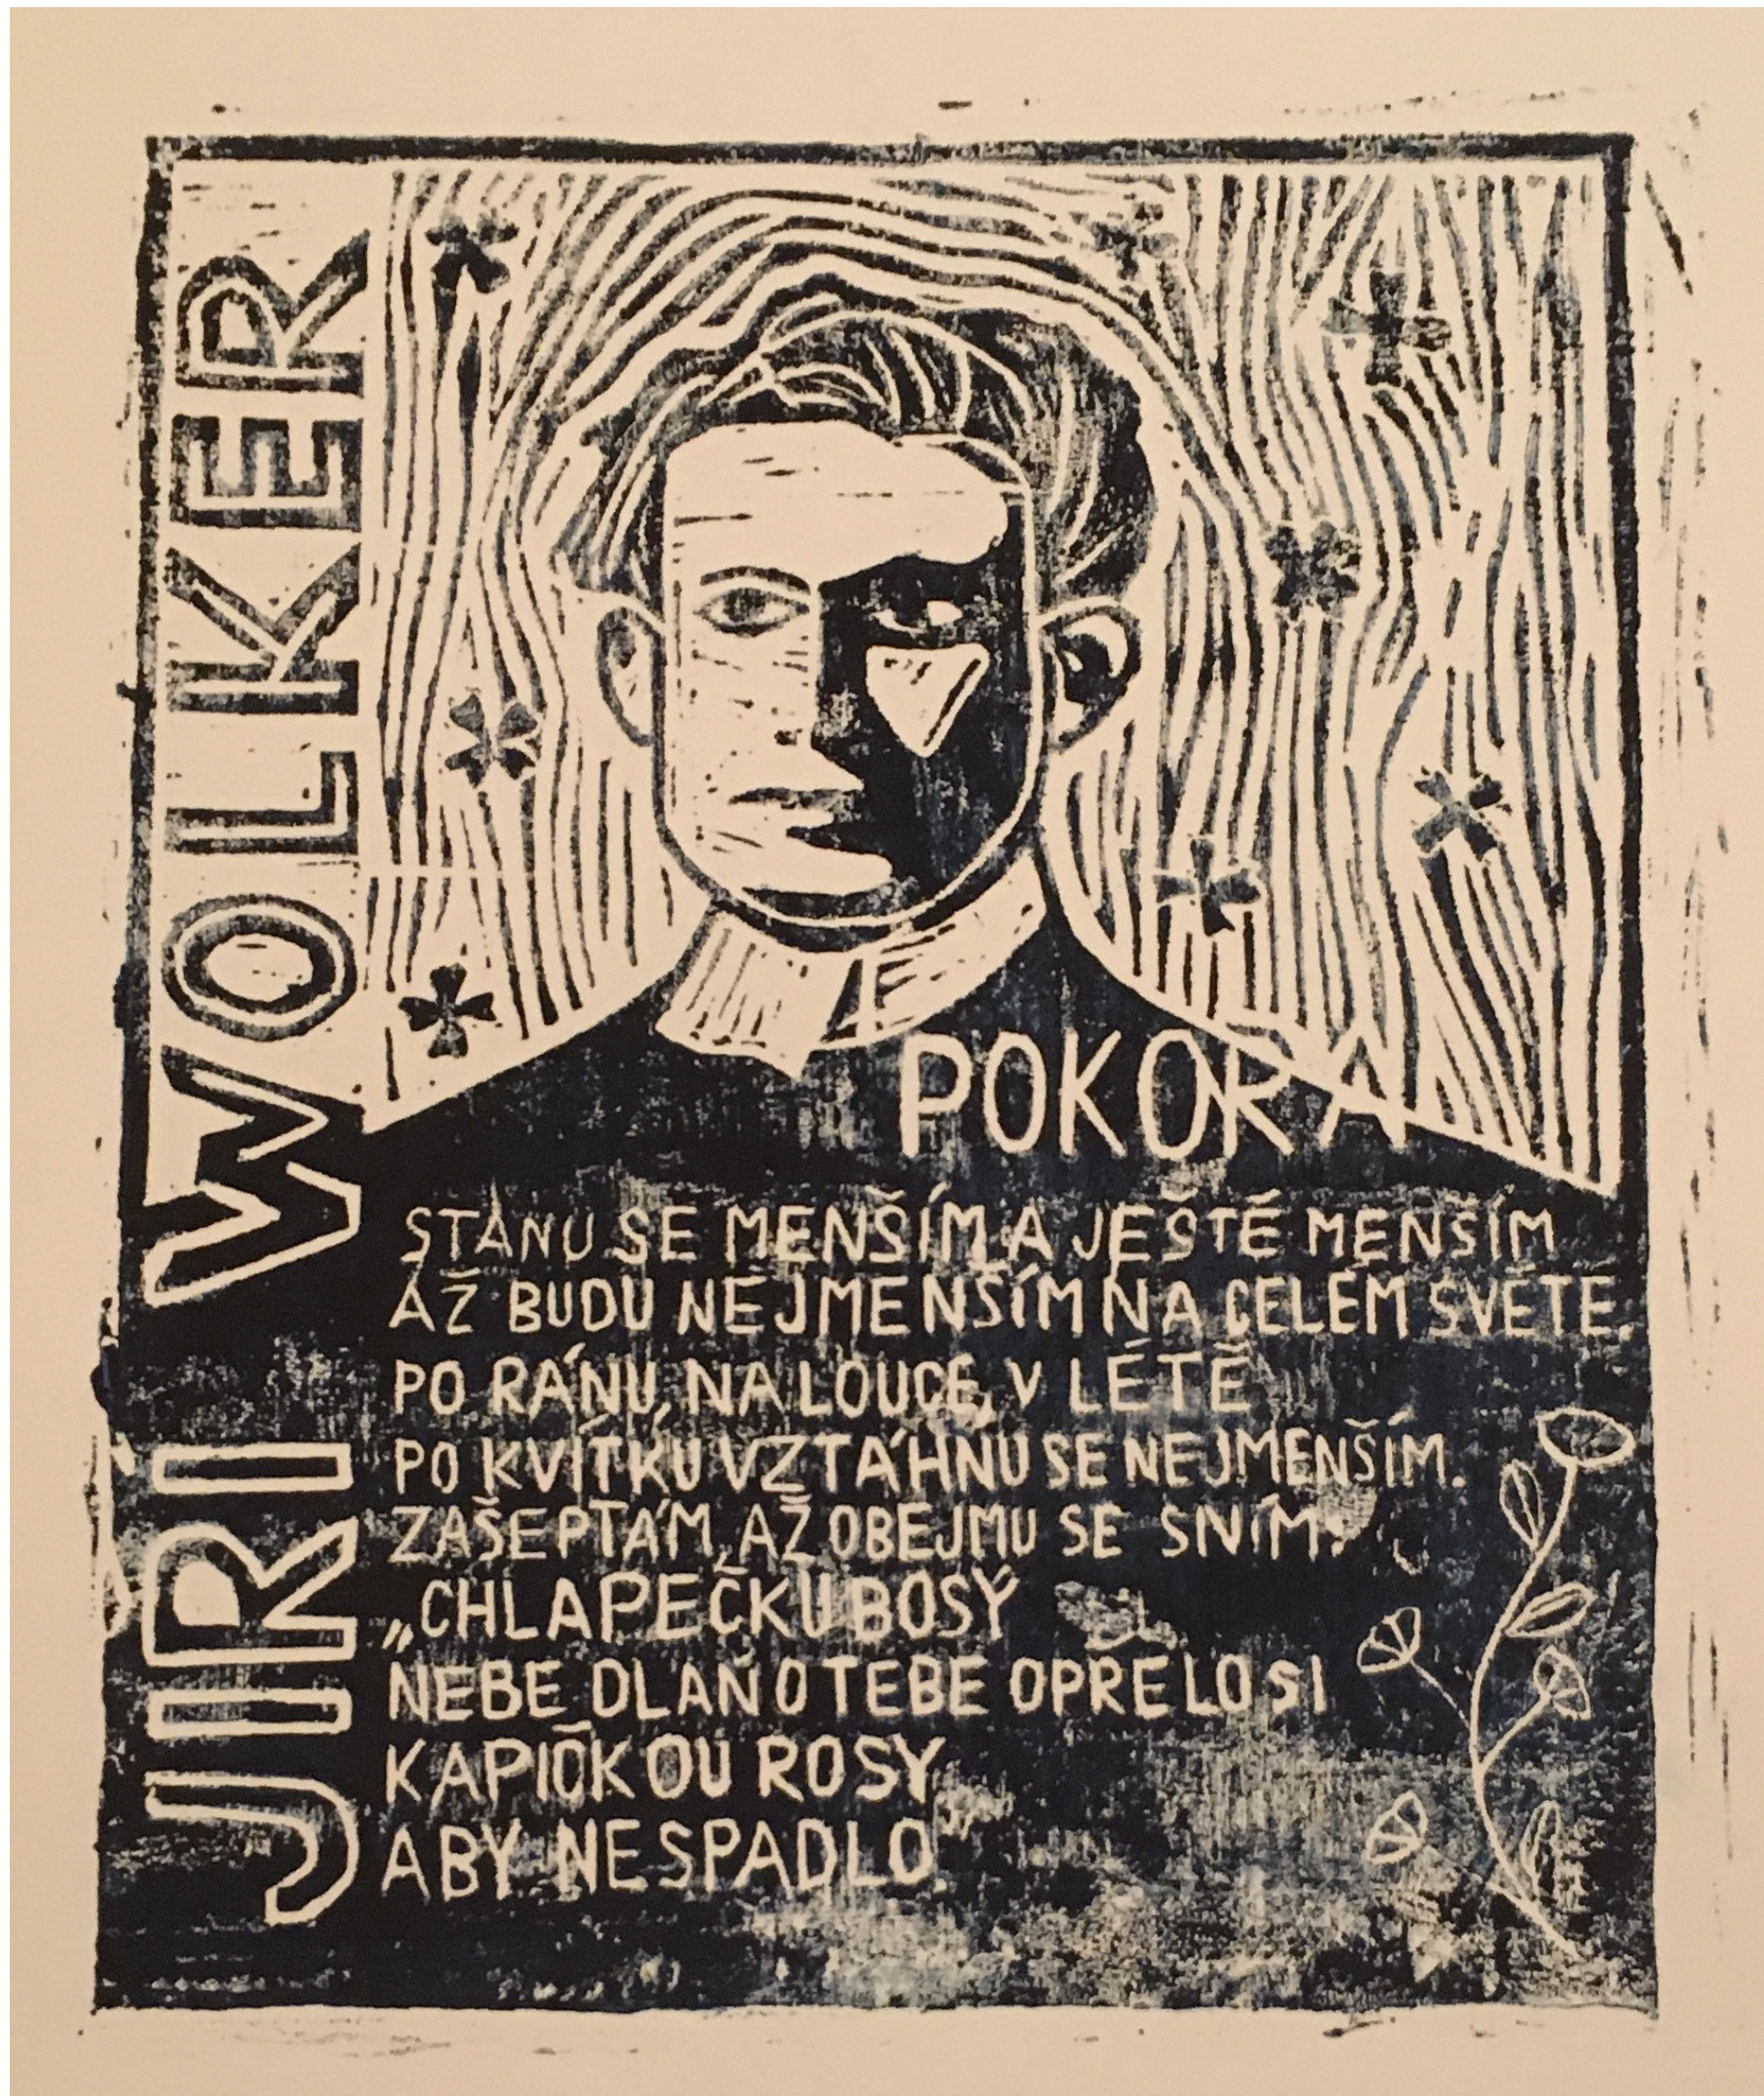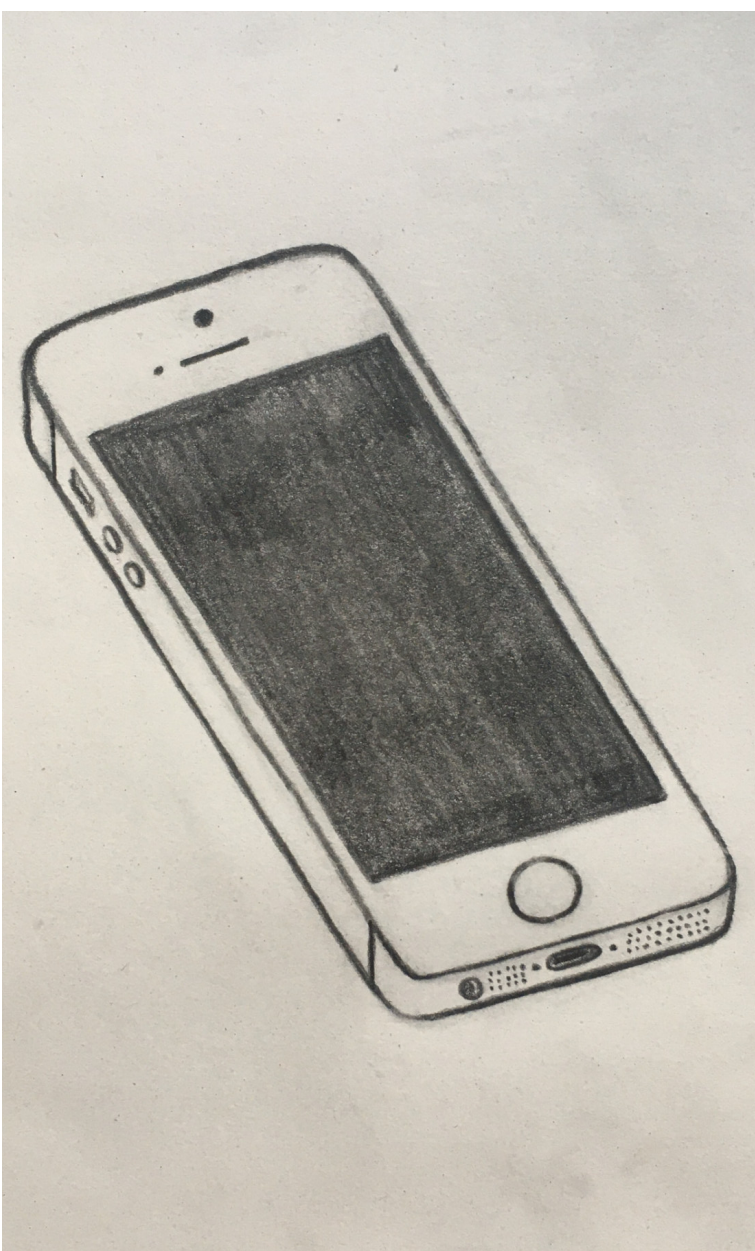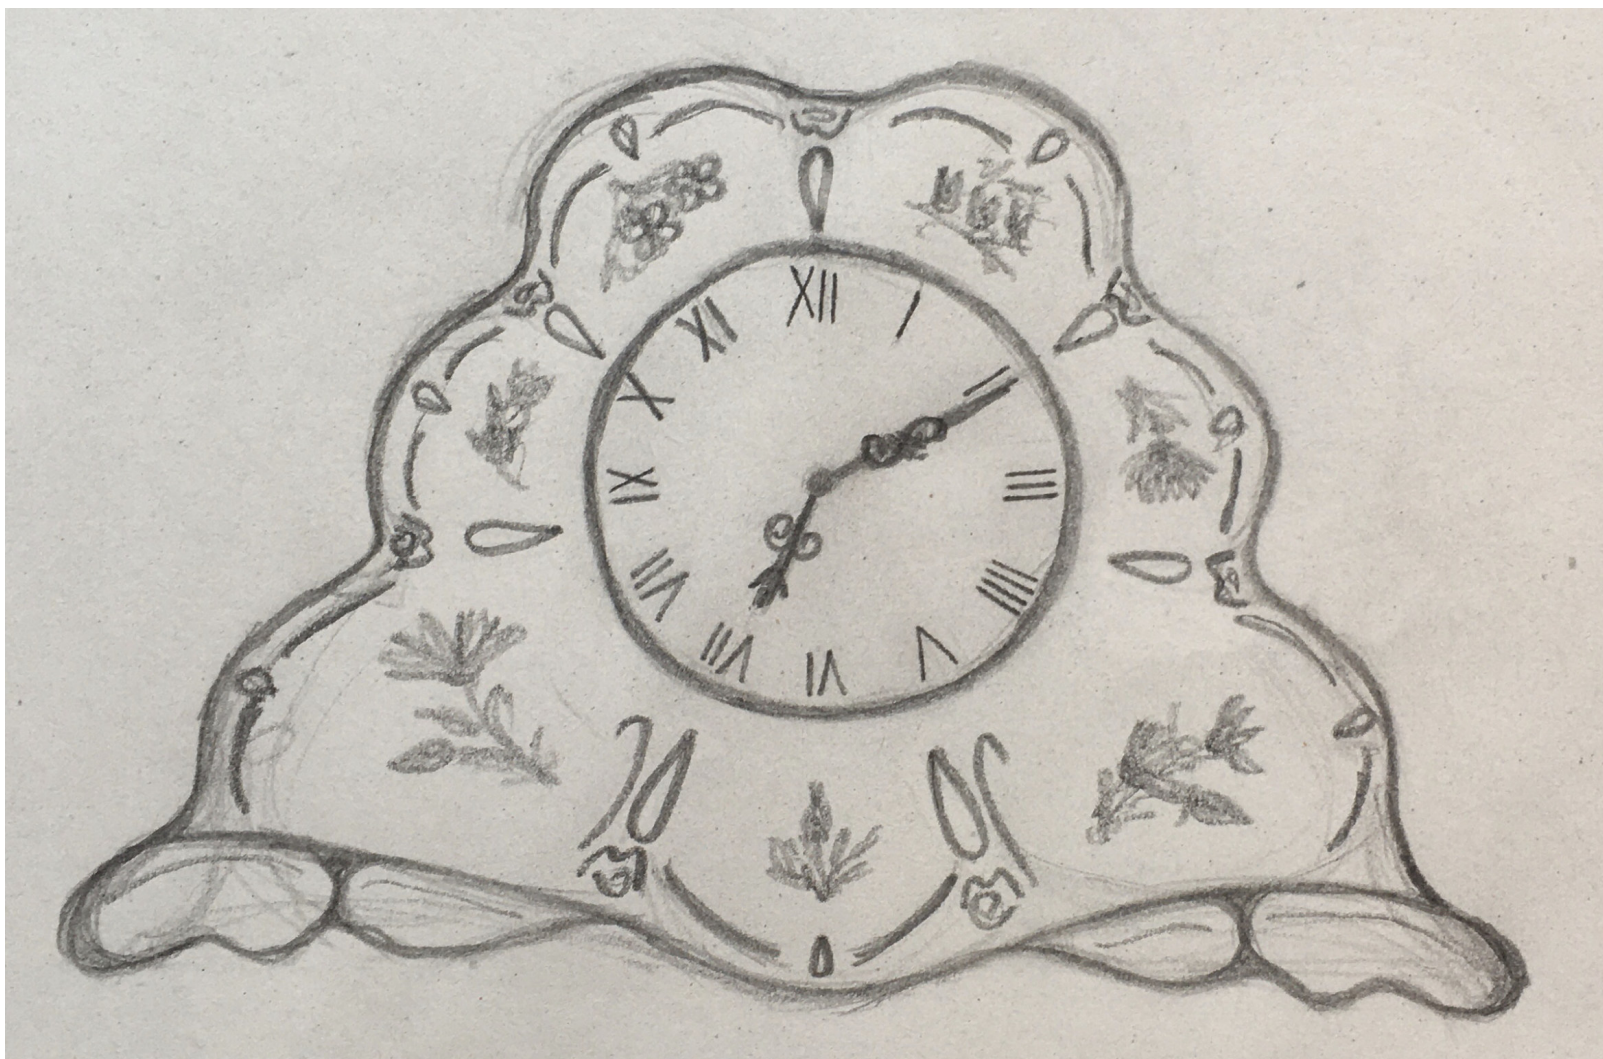

## TRIPTYCH

IDEÁLNÍ POHLED

PŮDORYS

PERSPEKTIVA

