
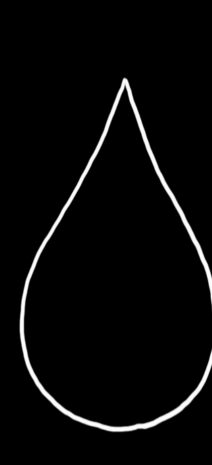
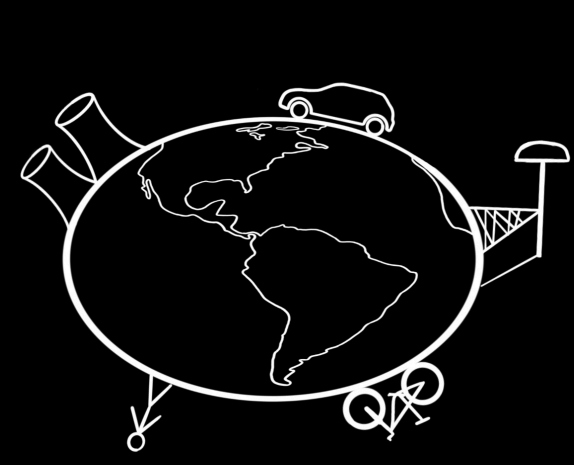


REANIMACE PŘÍSTAVU PODOLÍ
UBYTOVÁNÍ S OBČERSTVENÍM - Praha 4
ATELIÉR: KNYTL - ŠABART

JAN PELIKÁN

ARCHITEKTURA A STAVITELSTVÍ FSv ČVUT V PRAZE
129AT02 / ZS 2020-2021

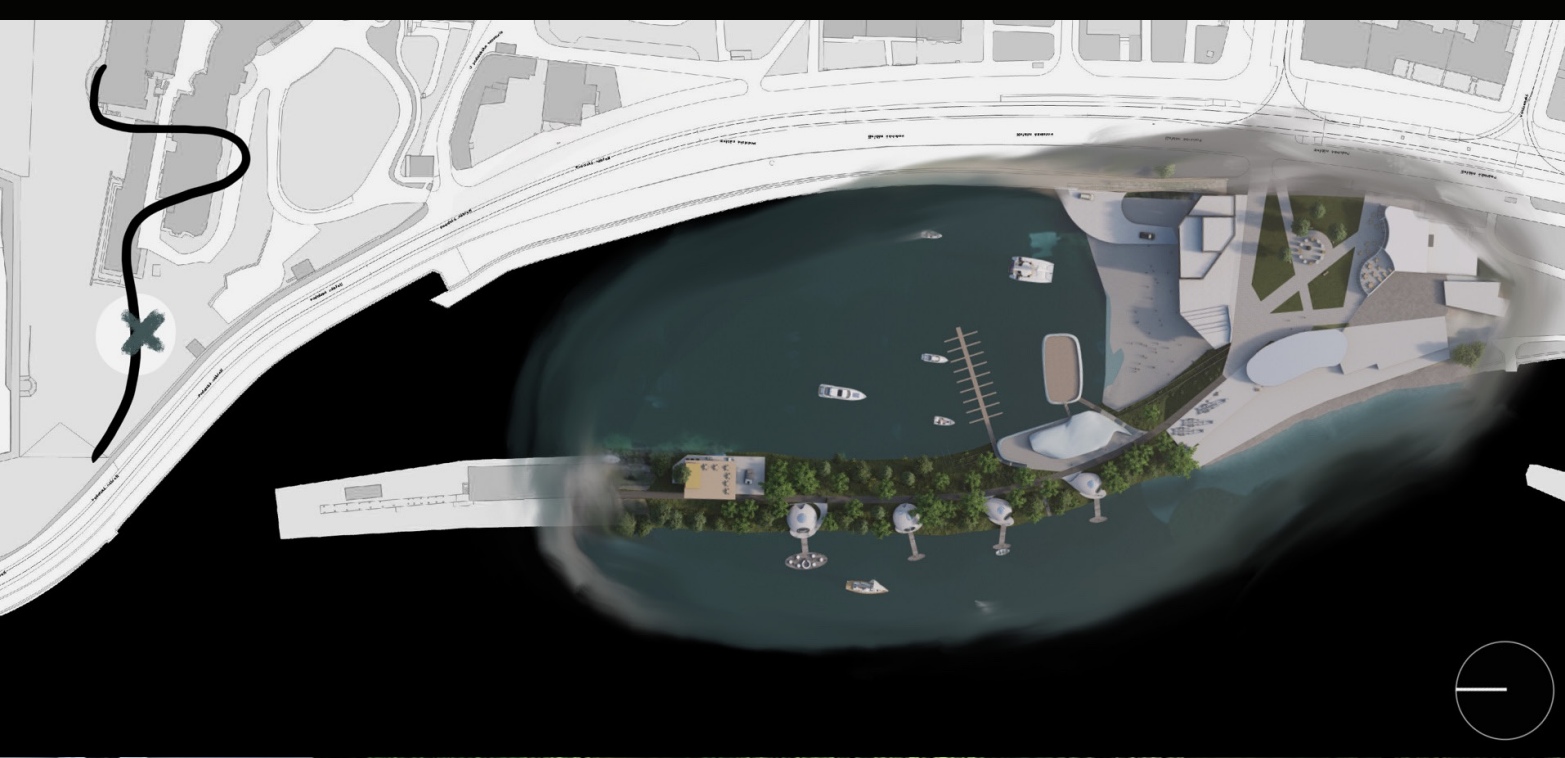

URBANISTICKÉ ŘEŠENÍ:
HMOTOVÉ ŘEŠENÍ:
DISPOZICE:
KONSTRUKČNÍ ŘEŠENÍ:
ZASTAVĚNÁ PLOCHA:
350m²

STAVBA SE NACHÁZÍ NA VNĚJŠÍ STRANĚ KOSY PODOLSKÉHO PŘÍSTAVU. NAVAZUJE NA PRUDKÝ SVAH A PROPLÉTÁ SE MEZ STROMY DÍKY TOMU JSOU ZDE VYDĚT KRÁSNÉ ZÁPADY. ODKAZUJE NA VODU A TVAR S NEJMENŠÍM ODPOREM DÍKY KTERÉMU PŘI POVODNÍ NEZPŮSBUJE KOLIZI VE VODĚ. TVAR SE V PRŮBĚHU MĚNÍ TAK JAKO SE MĚNÍ SVĚT KOLEM NÁS A POSTUPNĚ SE NIČÍ. OBČERSTVENÍ MÁ DVĚ PODLAŽÍ V 1.PP JE TECHNICKÉ ZÁZEMÍ V 1.NP JE OBYTOVÁ PLOCHA. NA LÉTO JE ZDE PONTON S OBČERSTVENÍM S FLOAT THROUGH (DRIVE THROUGH) S BARE A POSEZENÍM. UBYTOVACÍ JEDNOTKY JSOU VÝZDY PRO 2-4 OSOBY S TERASOU A PARKOVÁNÍM PRO LODE.

CELÁ KONSTRUKCE JE DŘEVĚNÝ SKELEK ZVENŠÍ OPLÁŠTĚN SKLOBETONOVÝMI DESKAMI A ZE VNITŘÍ DŘEVĚNÝMI TVAROVANÝMI DÍLY.

