


SKICÁŘ

SPOLEČENSKÉ CENTRUM ŽALANY | ATELIER ŠIKOLA_KOŠATKA_ŠULCOVÁ_JELÍNEK


EVA SVÁROVSKÁ_129AT02_ZS 2020/2021



HLAVNÍ VIZUALIZACE PROJEKTU

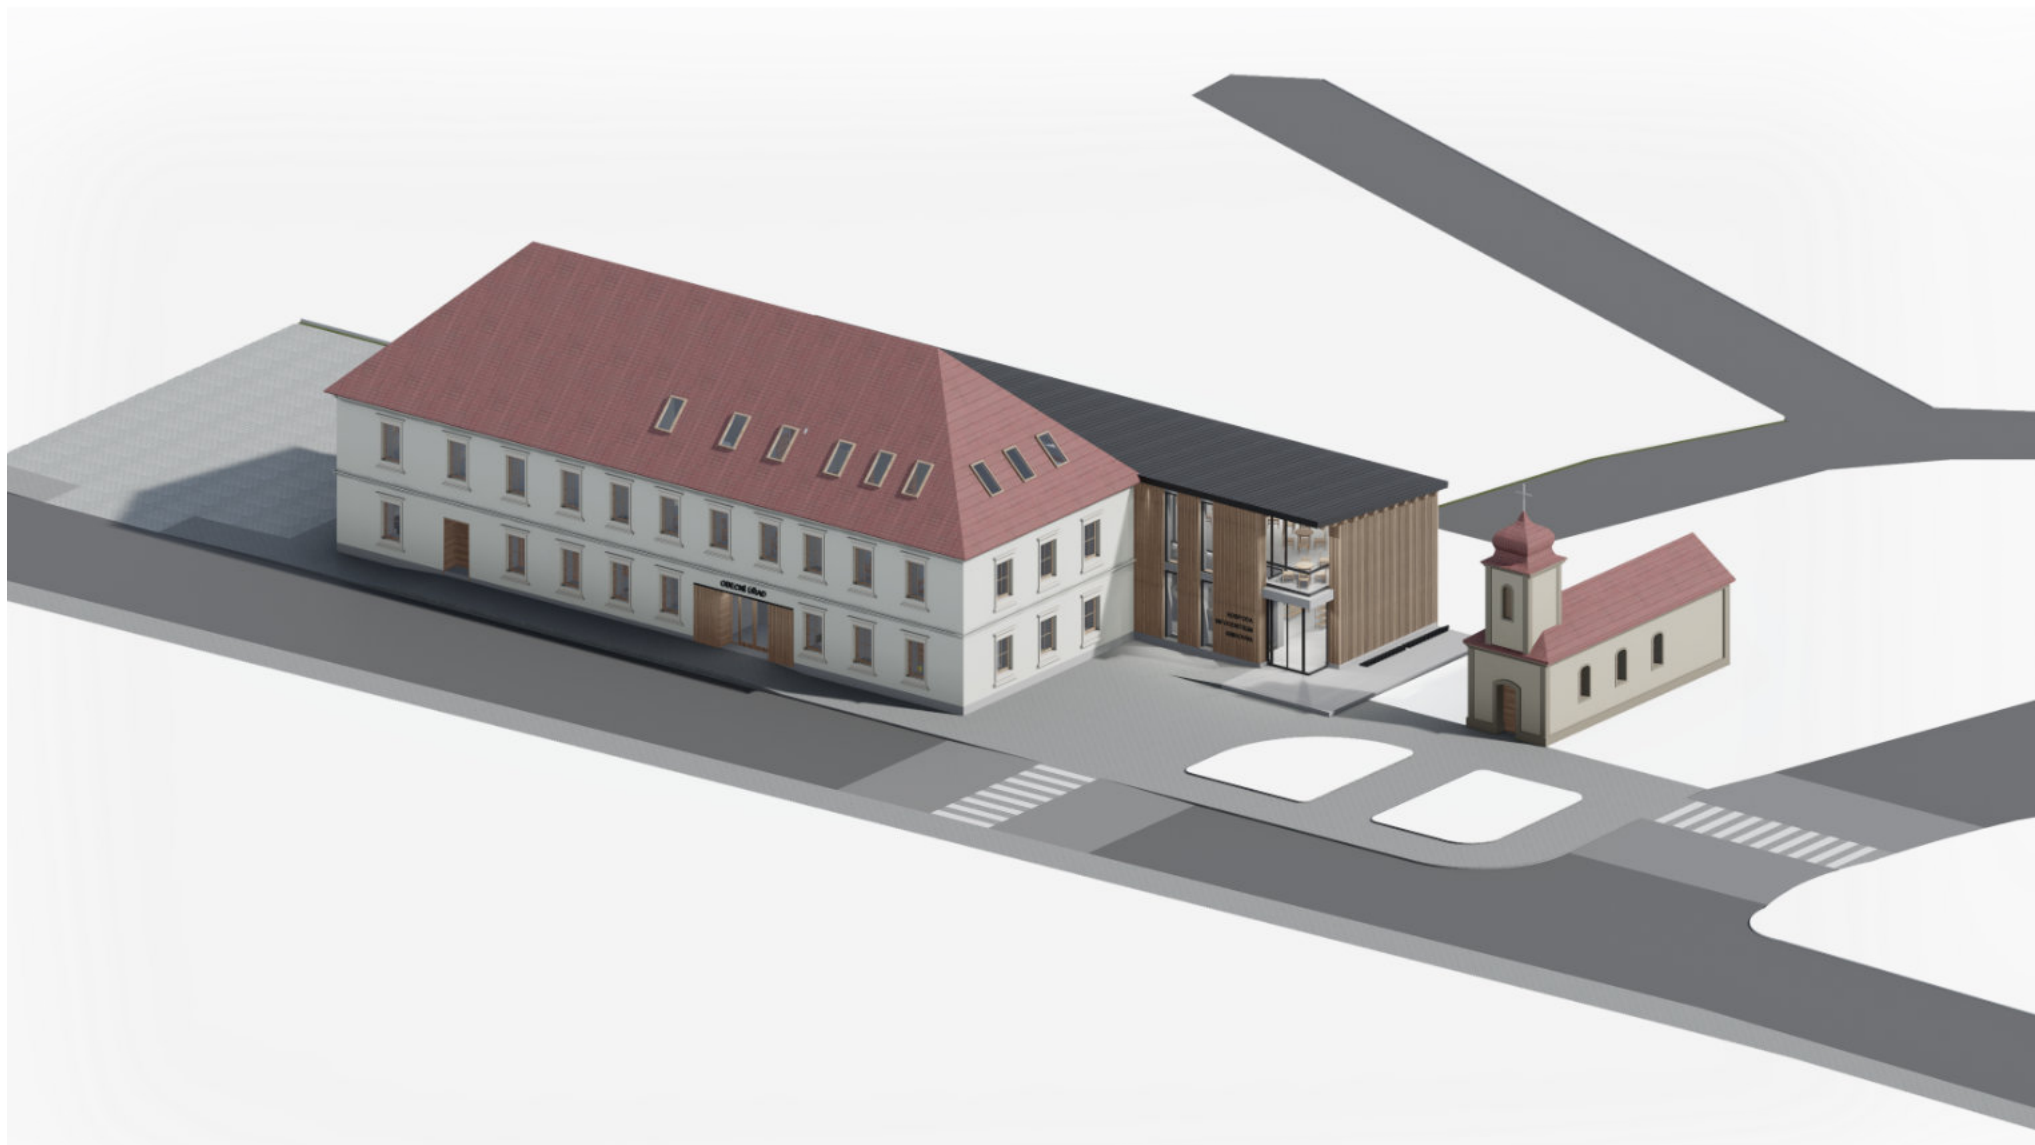

AXONOMETRIE_POHLED NA NOVOU NÁVES

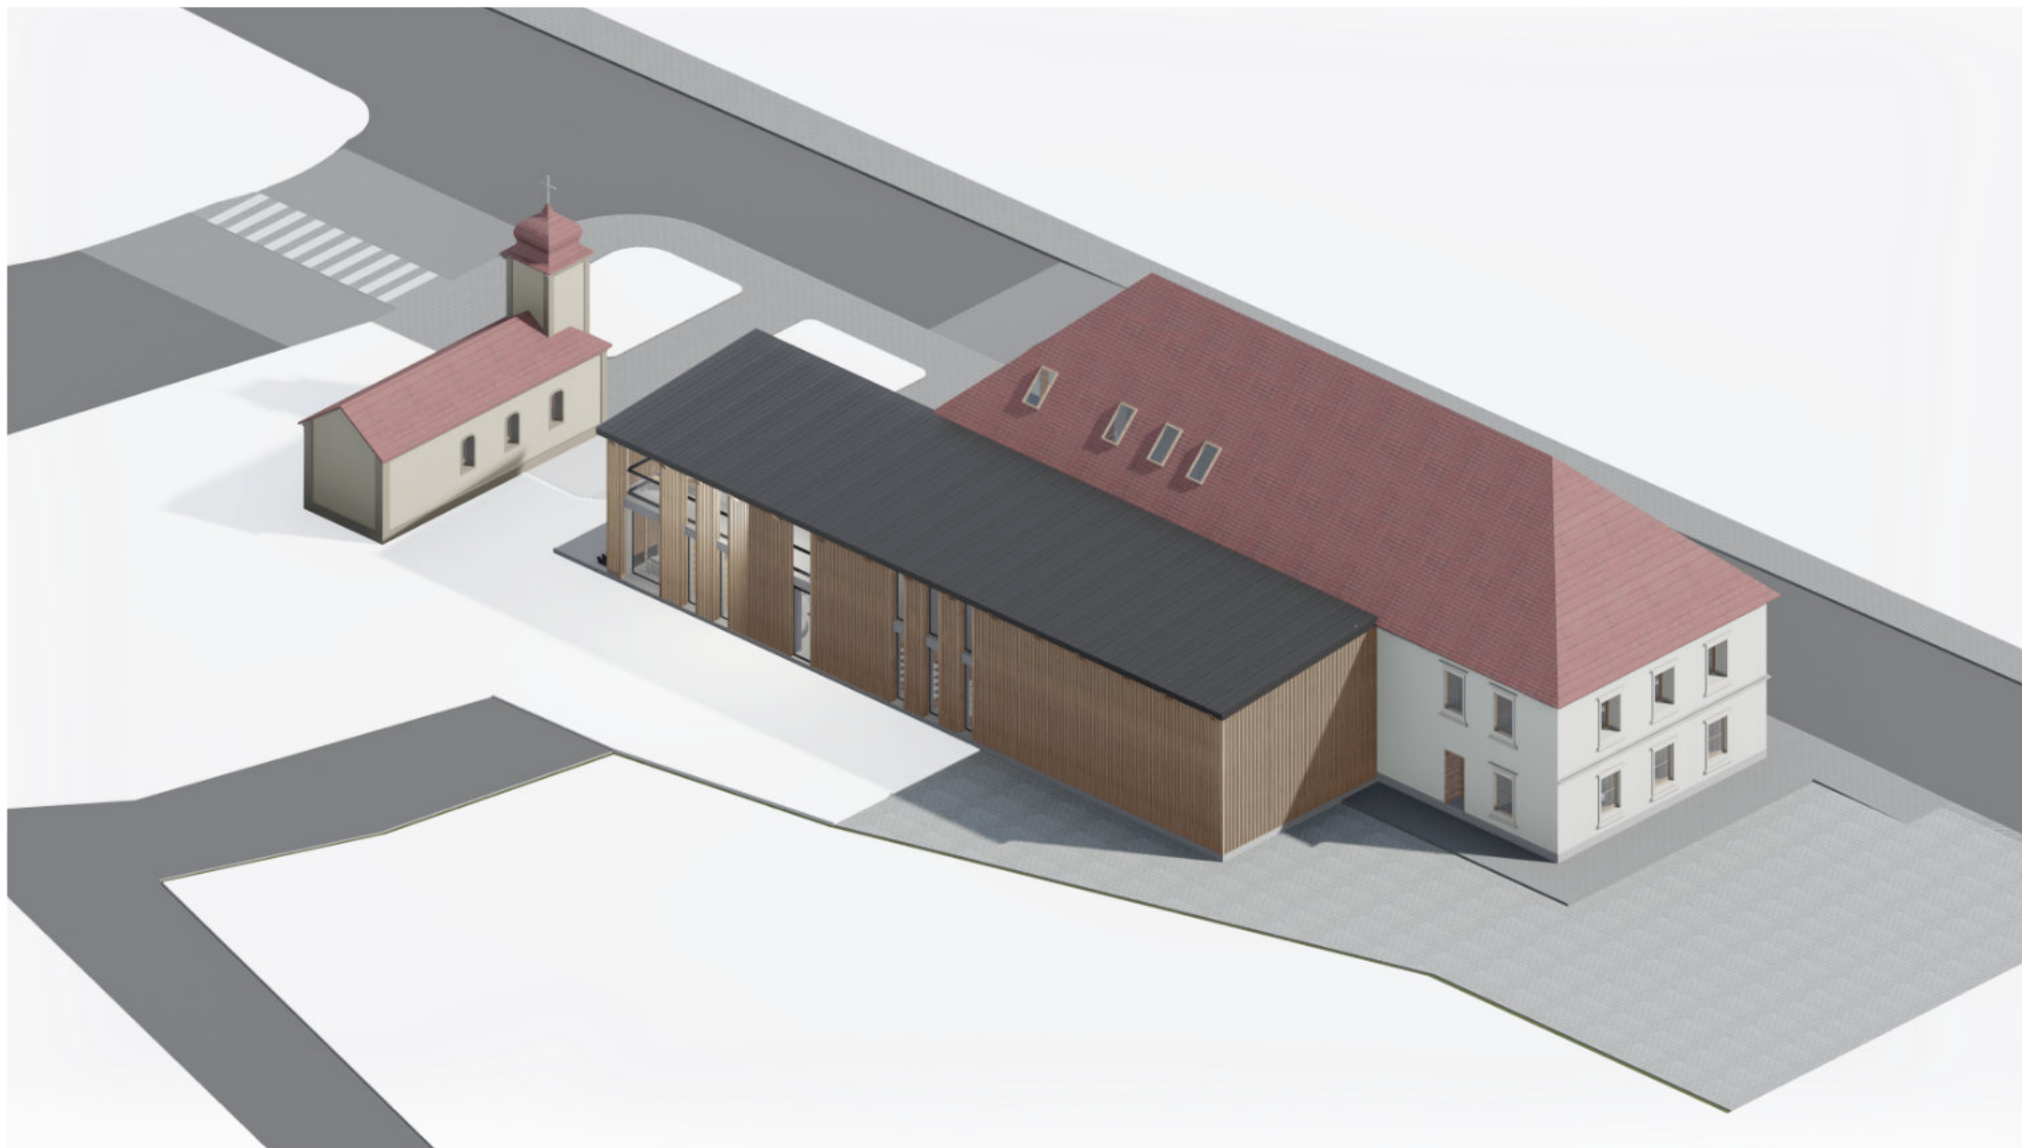

AXONOMETRIE_POHLED NA PARKOVIŠTĚ A ZAHRADU



SITUACE_M 1:2000



Č.P.1

PŘÍSTAVBA

SITUACE_M 1:1000




1 5 10 m

1NP_PŮDORYS_BOURACÍ VÝKRES_NÁVRH_M 1:200



1 5 10 m

2NP_PŮDORYS_BOURACÍ VÝKRES_NÁVRH_M 1:200

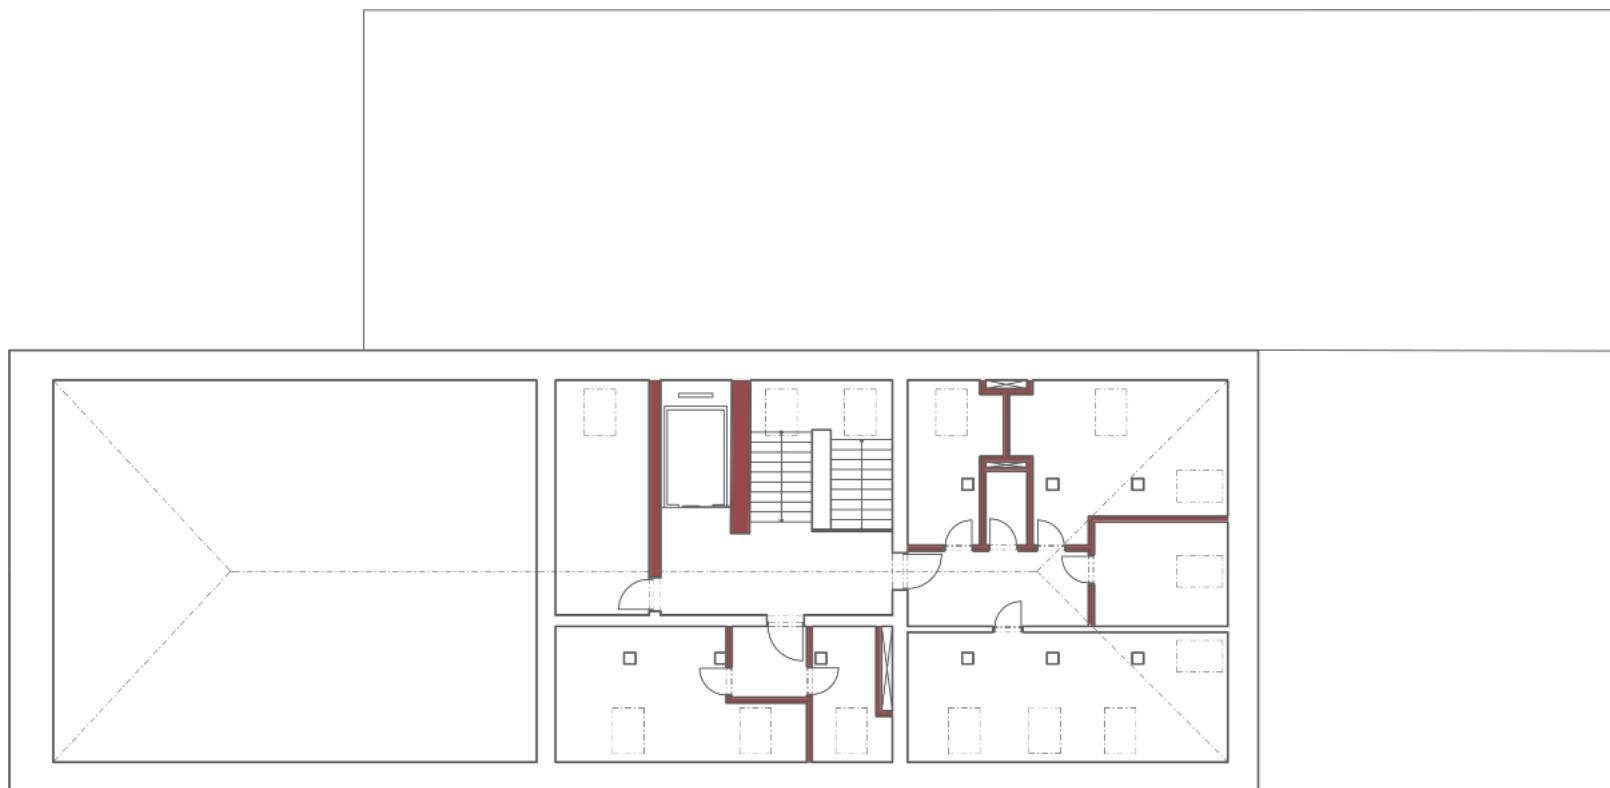

1 5 10 m

3NP_PŮDORYS_BOURACÍ VÝKRES_NÁVRH_M 1:200



1 5 10 m


POHLED VÝCHODNÍ_M 1:200




ŘEZ PODÉLNÝ_M 1:200




SKICA 1_NEKRYTÁ TERASA_POHLED Z NÁVSI

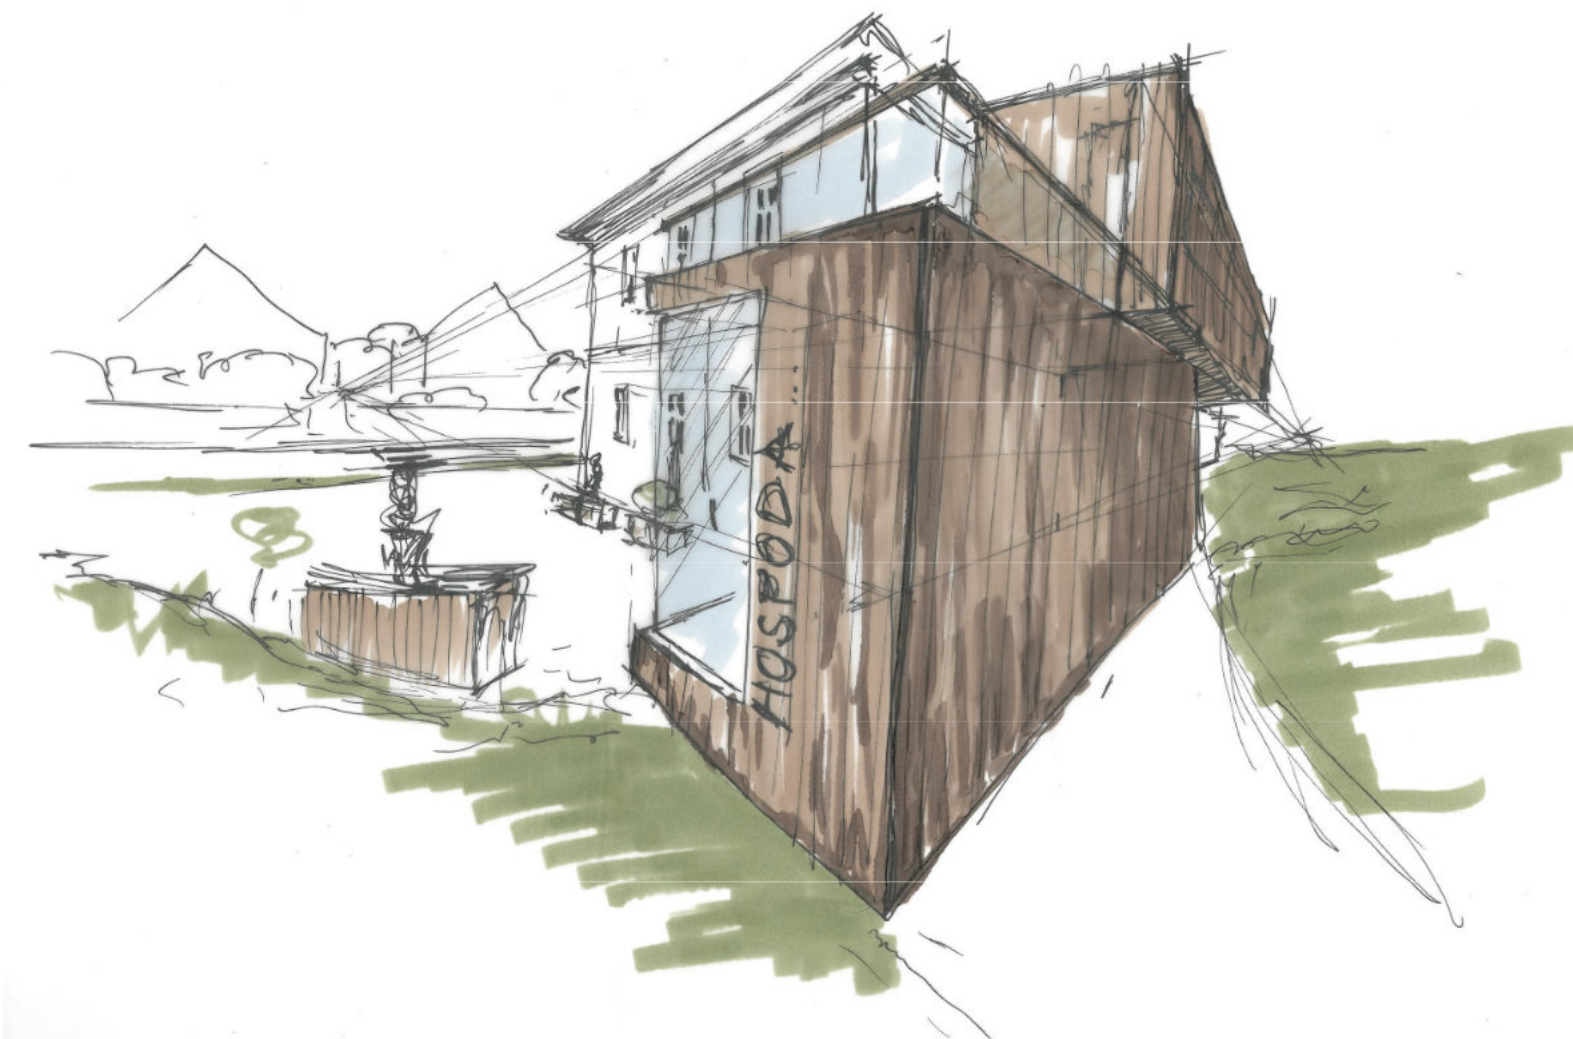

SKICA2_NEKRYTÁ TERASA_POHLED Z PARKU

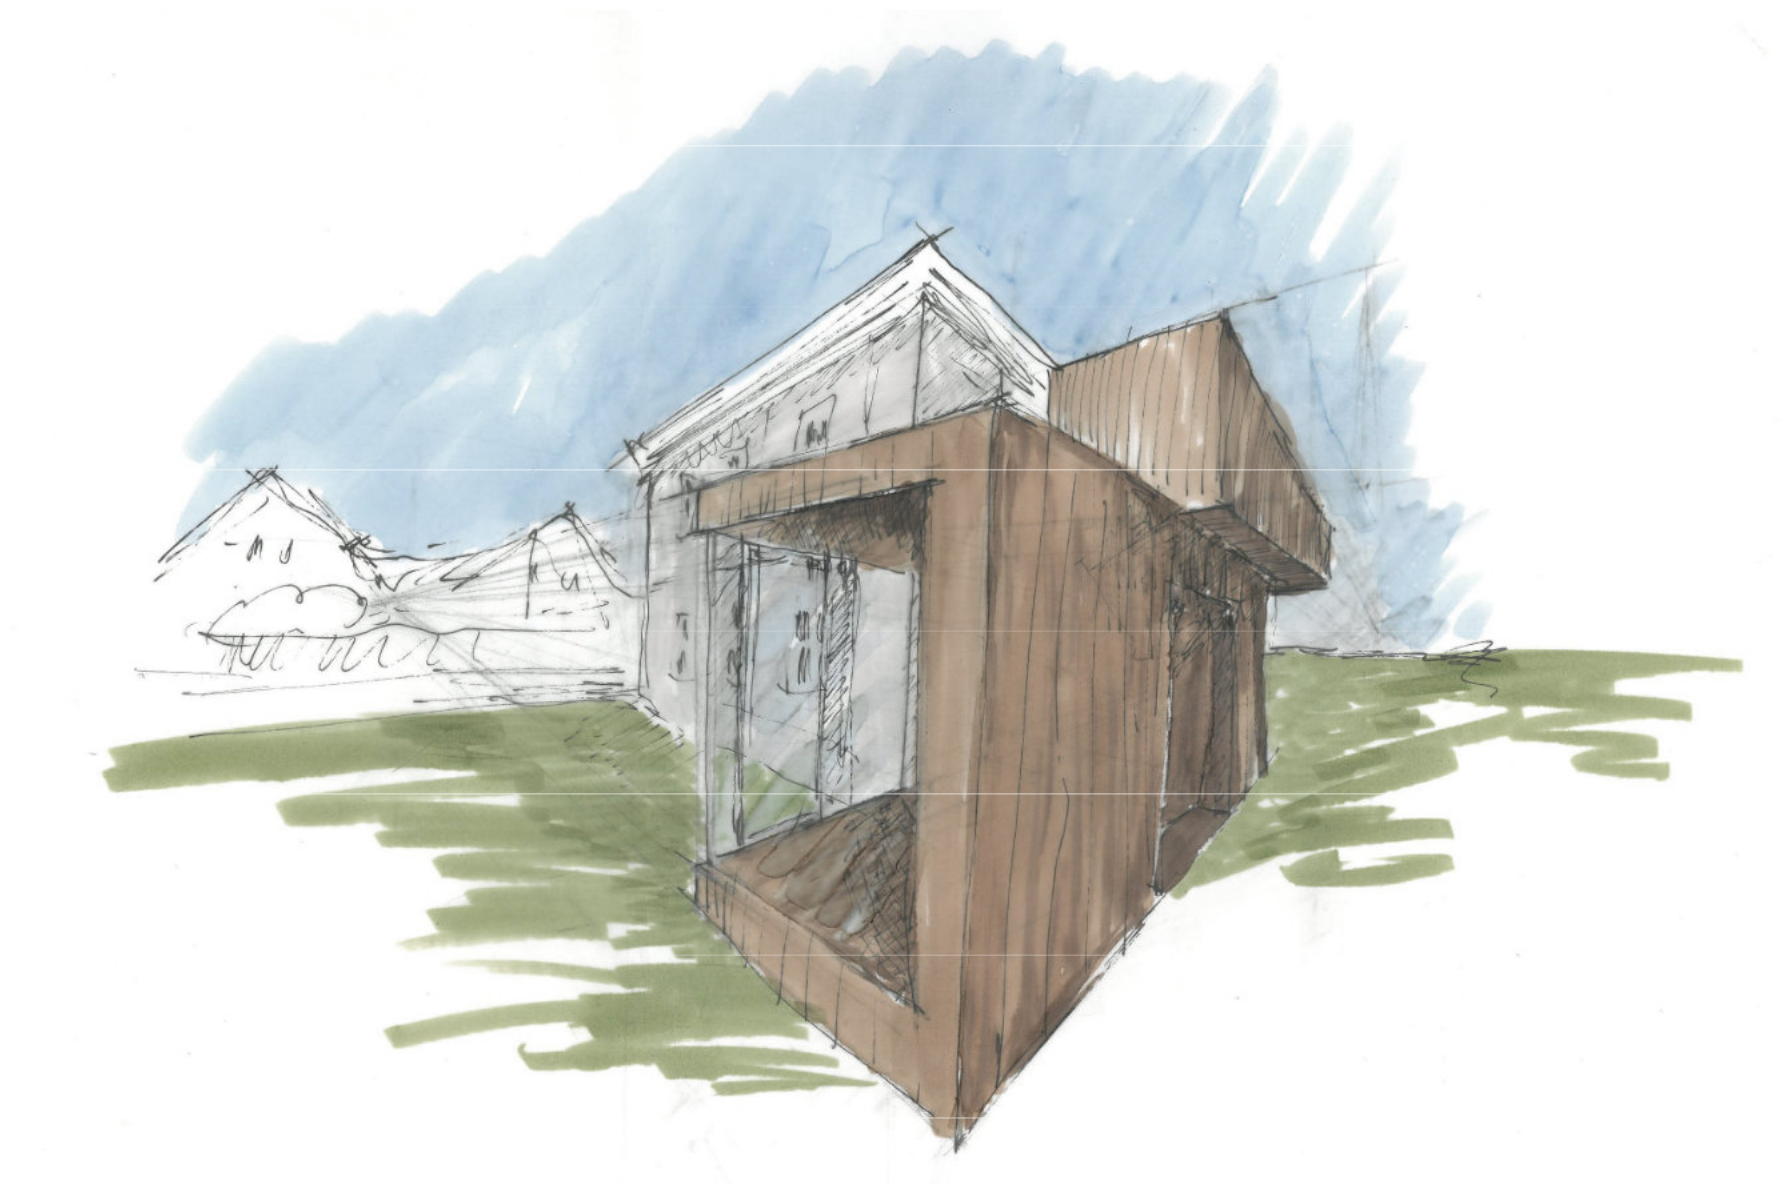

SKICA3_POHLED Z PARKU_VARIANTA2

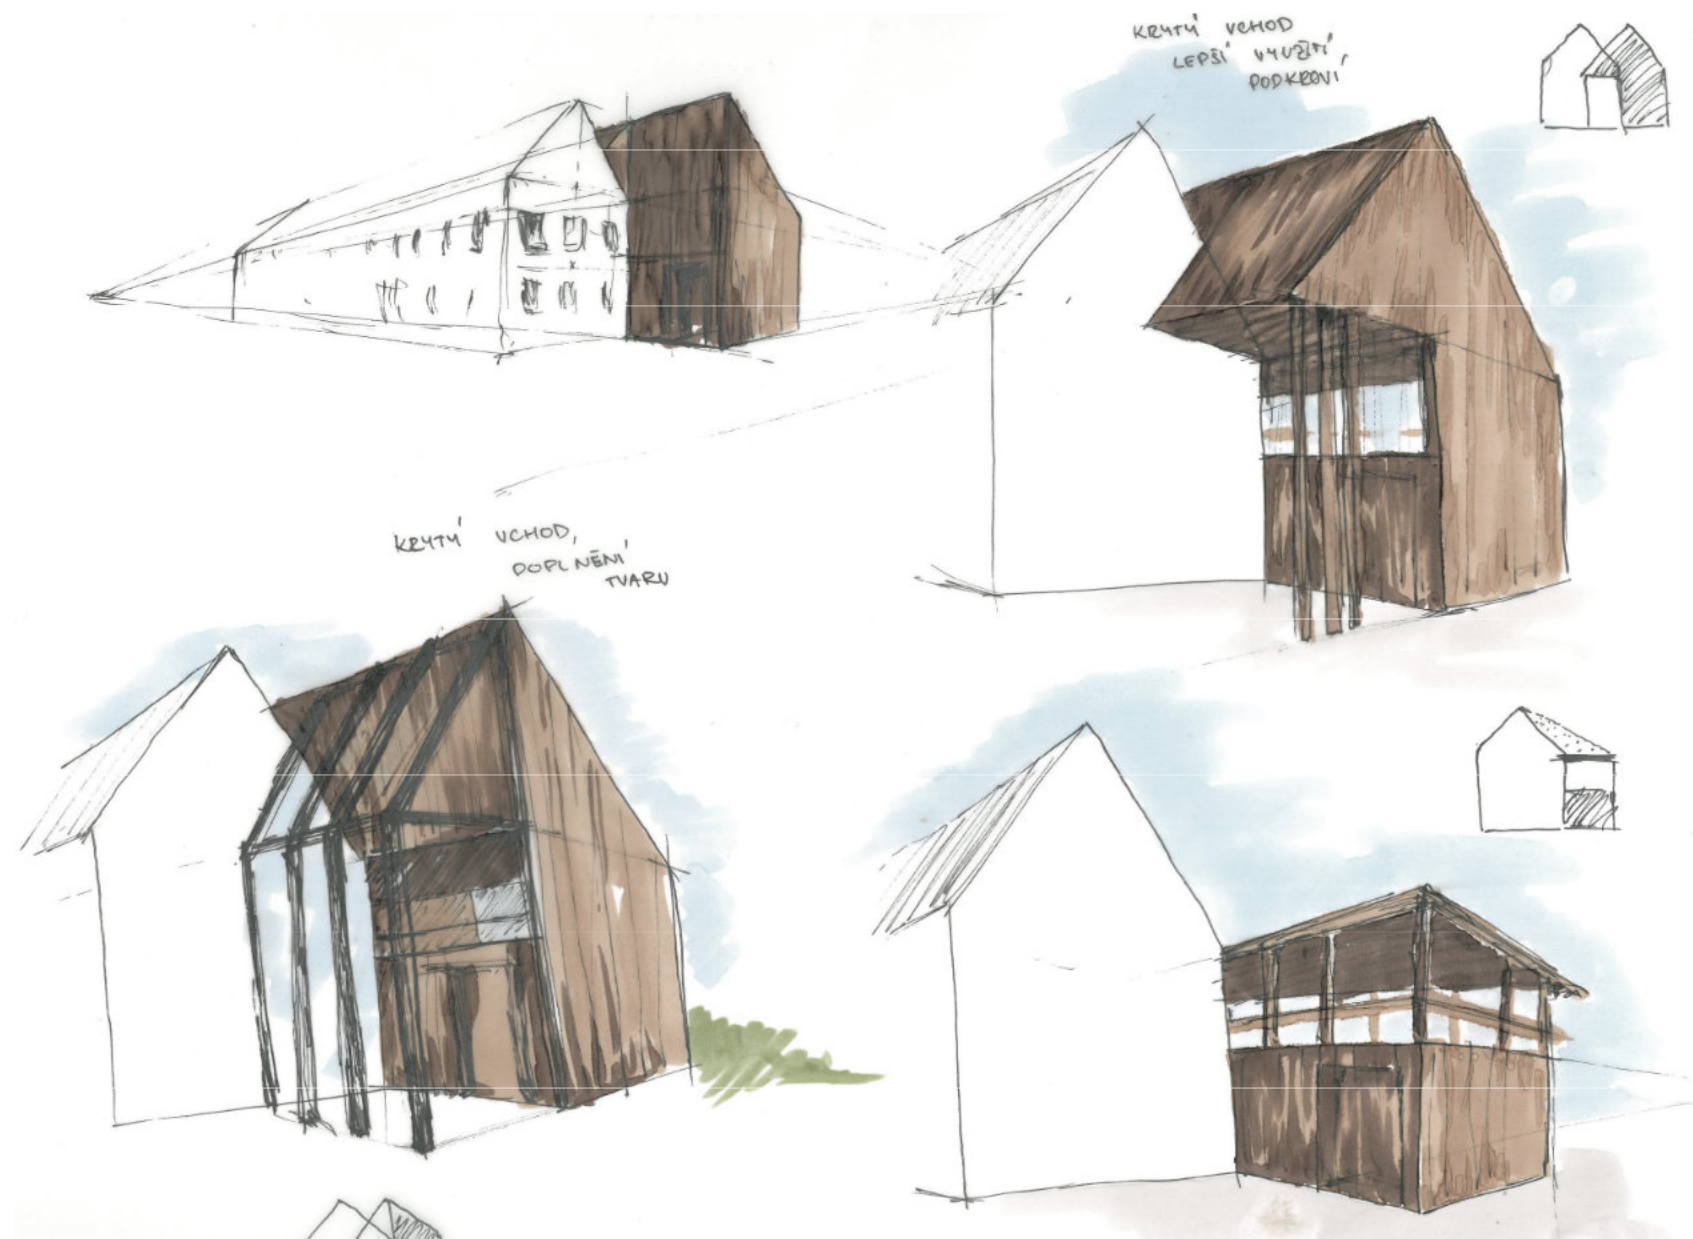

SKICA4_VARIANTY NA PŘÍSTAVBU




SKICA5_ROZŠÍŘENÍ JEDNÉ Z VARIANT



SKICA6__SEDLOVÁ STŘECHA__OKENICE



SKICA7_SEDLOVÁ STŘECHA_OKENICE

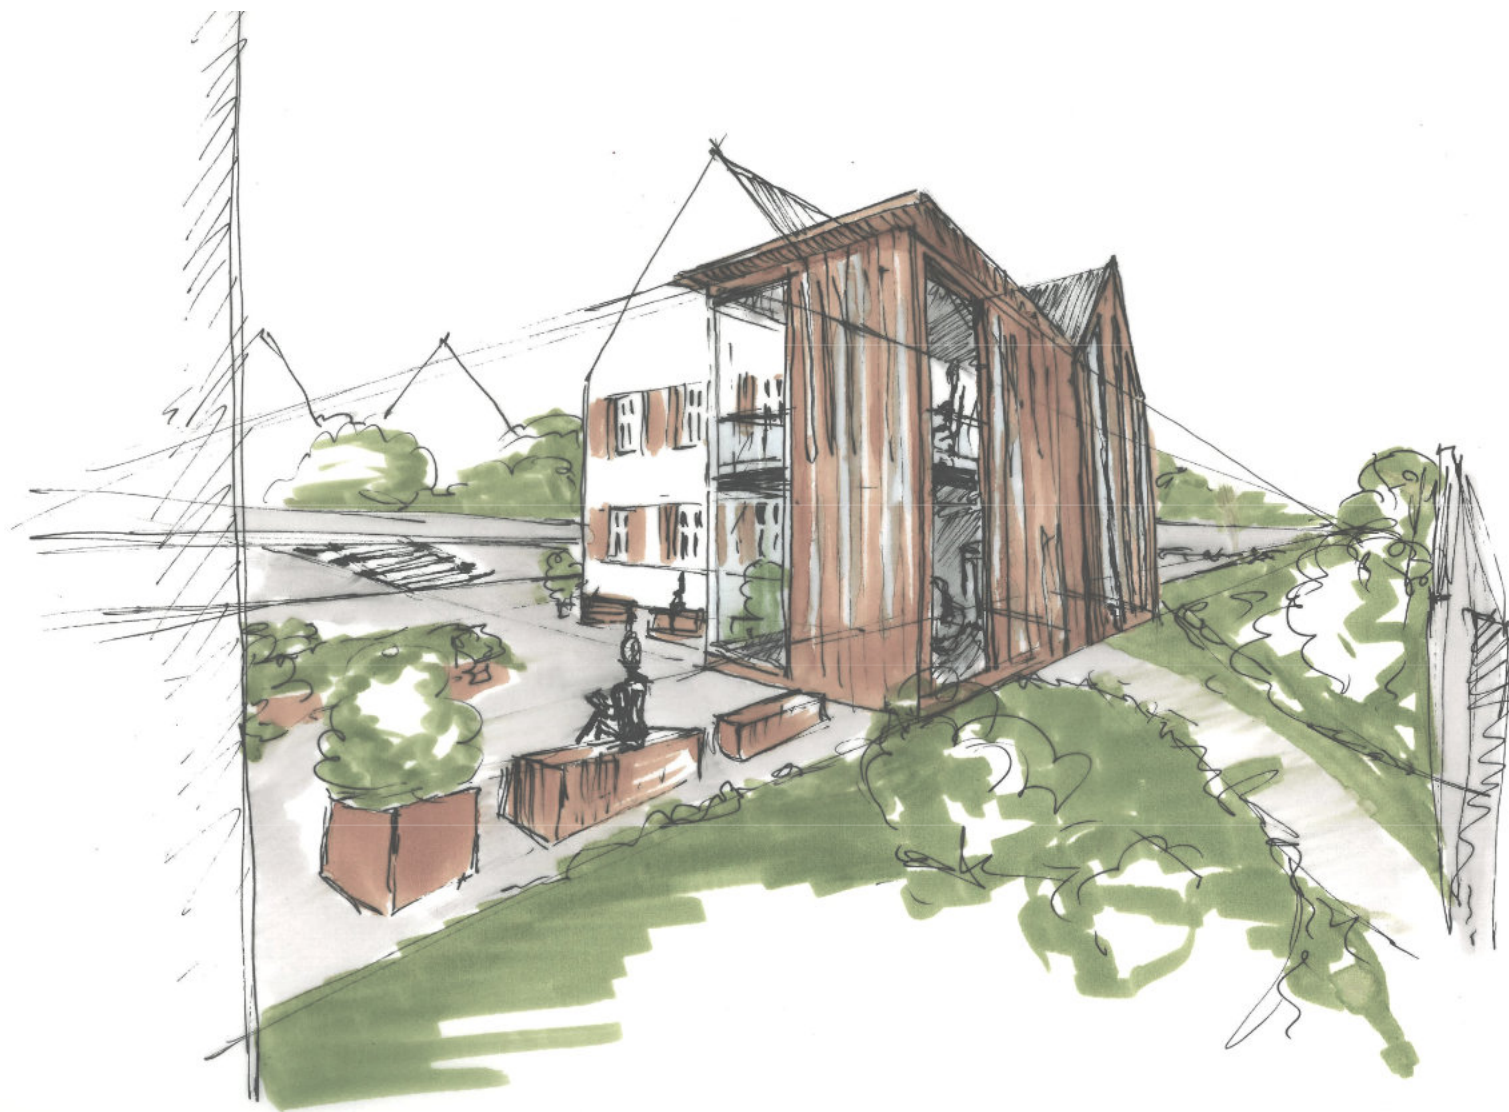

SKICA8_POHLED Z PARKU



SKICA9_VALBOVÁ STŘECHA_OKENICE_TMAVÁ KRYTINA



SKICA10__FINÁLNÍ SKICA__VALBOVÁ STŘECHA__KLASICKÁ KRYTINA__BEZ OKENIC