


SPOLEČENSKÉ CENTRUM ŽALANY | STUDIE VYUŽITELNOSTI OBJEKTU Č.P. 1

ATELIÉR: ŠIKOLA | KOŠATKA | ŠULCOVÁ | JELÍNEK

MARTIN KRÍŽ

ARCHITEKTURA A STAVITELSTVÍ FSV ČVUT V PRAZE  
129AT02 | ZS 2020/2021

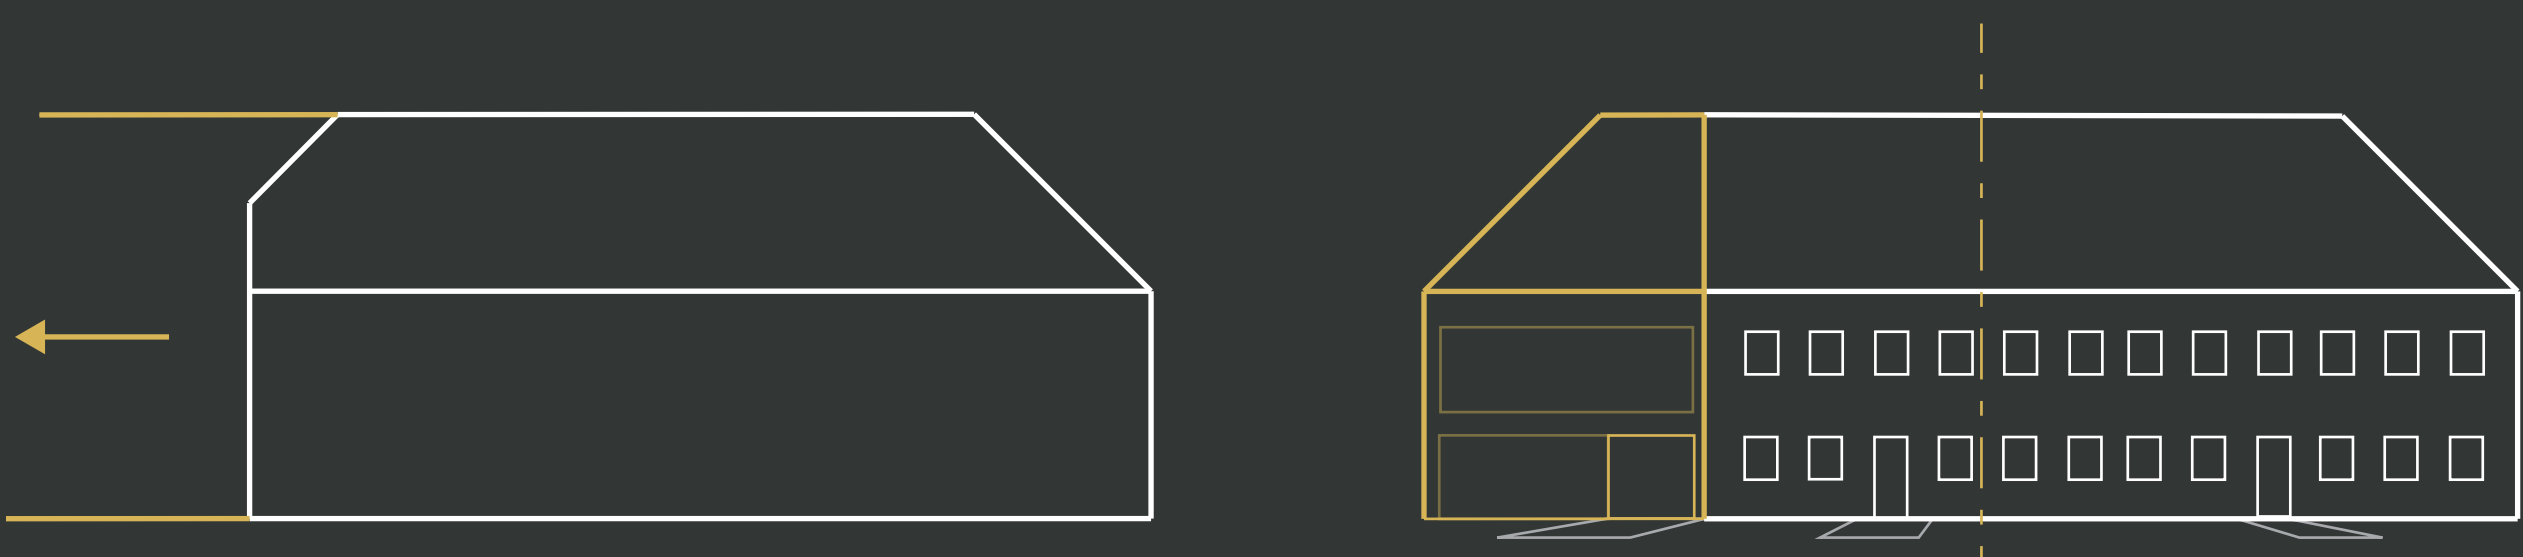

Historický dům čp. 1 v Žalanech jsem ve svém projektu upravil tak, aby se stal živým srdcem obce i ikonou samotné obce. Chátrající objekt je opraven, vzhled oživen a očištěn o cizorodé prvky. Původní křivolokná dispozice je přetvořena do čistých a přehledných tvarů a ohledem na příjemné a multifunkční užívání stavby. V prvním nadzemním podlaží původního objektu je navržen obecní úřad a hospoda se zázemím a vstupem na venkovní terasu za objektem. Druhé nadzemní podlaží je věnováno společenskému sálu a třetí nabízí krátkodobé ubytování ve dvou apartmánech. Přístavba, která prodlužuje objekt je navržena jako moderní kontrastní prvek se strohou poloprůsvitnou fasádou z mléčného skla. Moderní skleněnou fasádu doplňují lišty z broušeného hliníku. Interiér je tvořen pohledovým betonem. Tvarově přístavba původní objekt dotváří a nekonkuruje mu. Hlavním smyslem je nekonfliktní spojení abstraktního nového a exaktního historického. V 1NP přístavby je knihovna s přístupem na venkovní terasu, v 2NP je poté malý multifunkční sál sloužící i jako oddací místnost. Navrženo je i nové náměstí před kaplí přecházející v anglický park, silnice přes náměstí je zkláděna a vydlážděna. V druhé části náměstí je poté vytvořen vodní prvek na přípoinku Žalanského potoka, jsou zde umístěny také sochy Krista a Havla Žalanského. Veřejný prostor je více přizpůsoben pěším.

