

SKICÁŘ

SABINA KUJOVÁ

129 AT02


ATELIÉR: ŠKOLA – KOŠATKA – ŠULCOVÁ – JELÍNEK

AXONOMETRIE






KONSTRUKČNÍ SYSTÉM


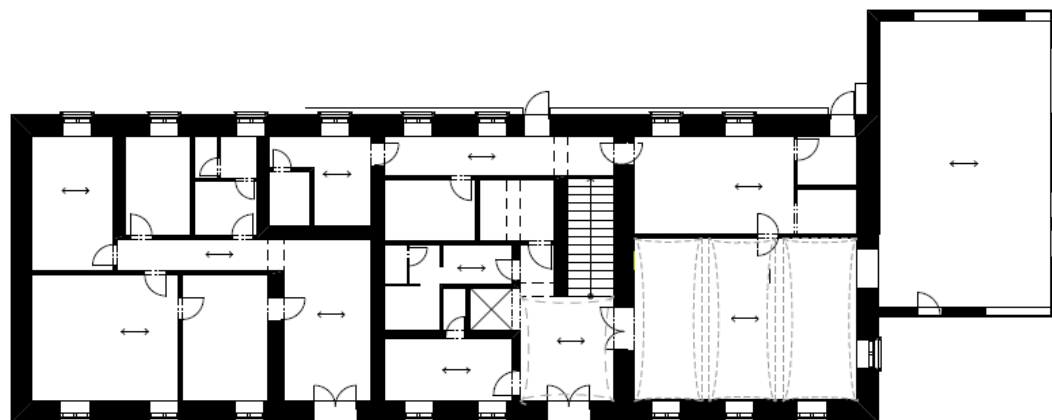



PŮDORYS 1.NP M 1:150

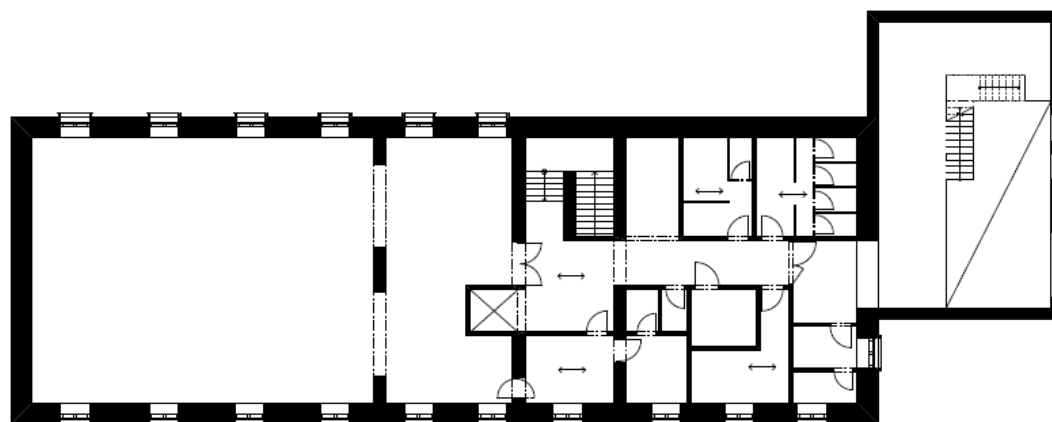

PŮDORYS 2.NP M 1:150

BOURACÍ VÝKRESY

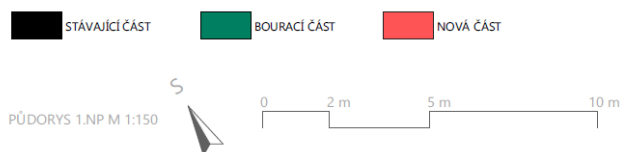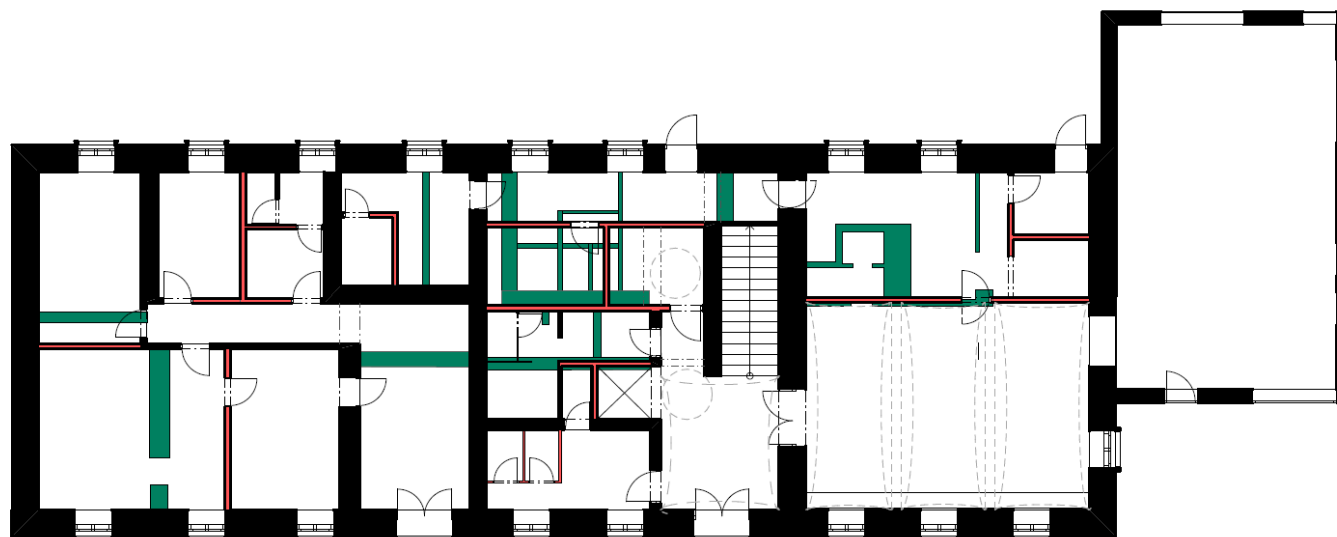


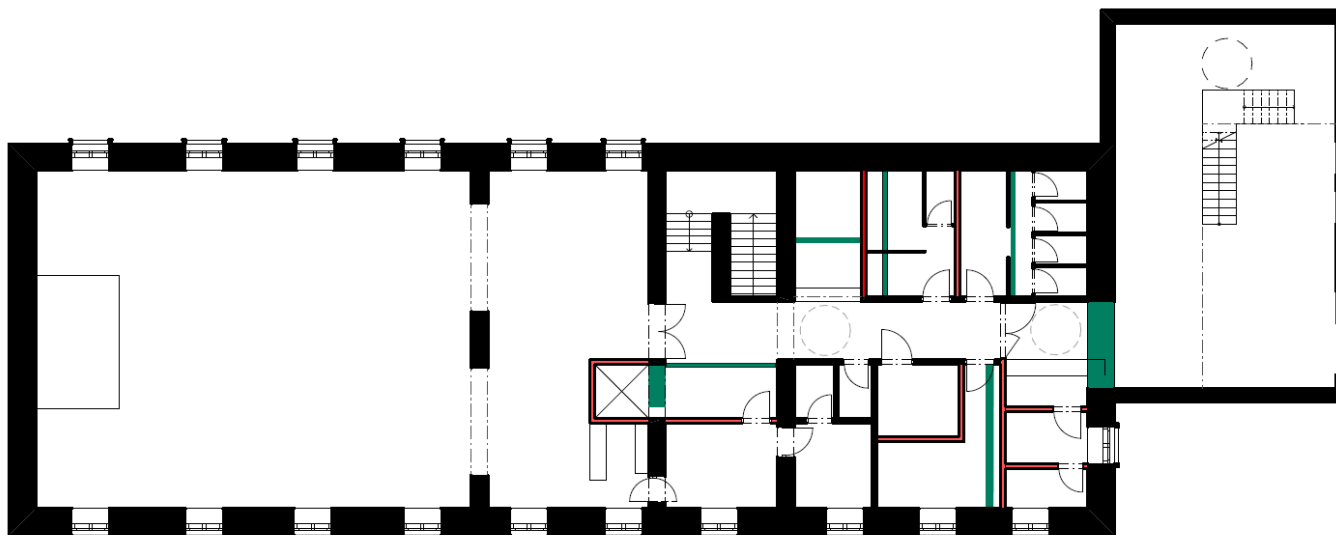

STÁVAJÍCÍ ČÁST BOURACÍ ČÁST NOVÁ ČÁST

PŮDORYS 2.NP M 1:150

0 2 m 5 m 10 m

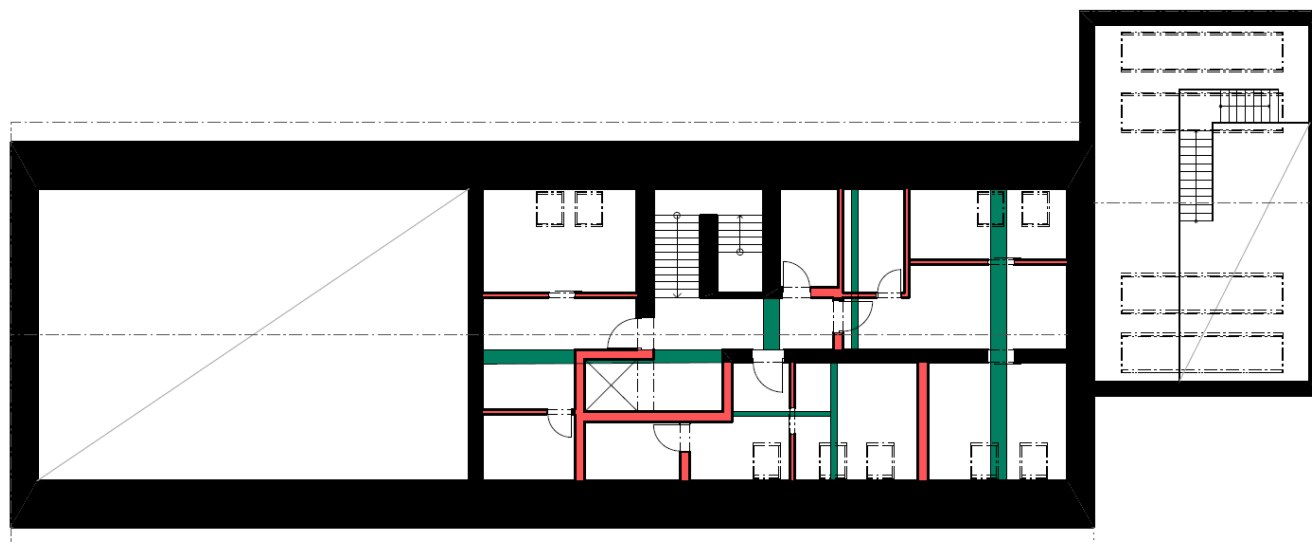


STÁVAJÍCÍ ČÁST
 BOURACÍ ČÁST
 NOVÁ ČÁST

PŮDORYS 2.NP M 1:150
 S

0 2 m 5 m 10 m


PODÉLNÝ ŘEZ

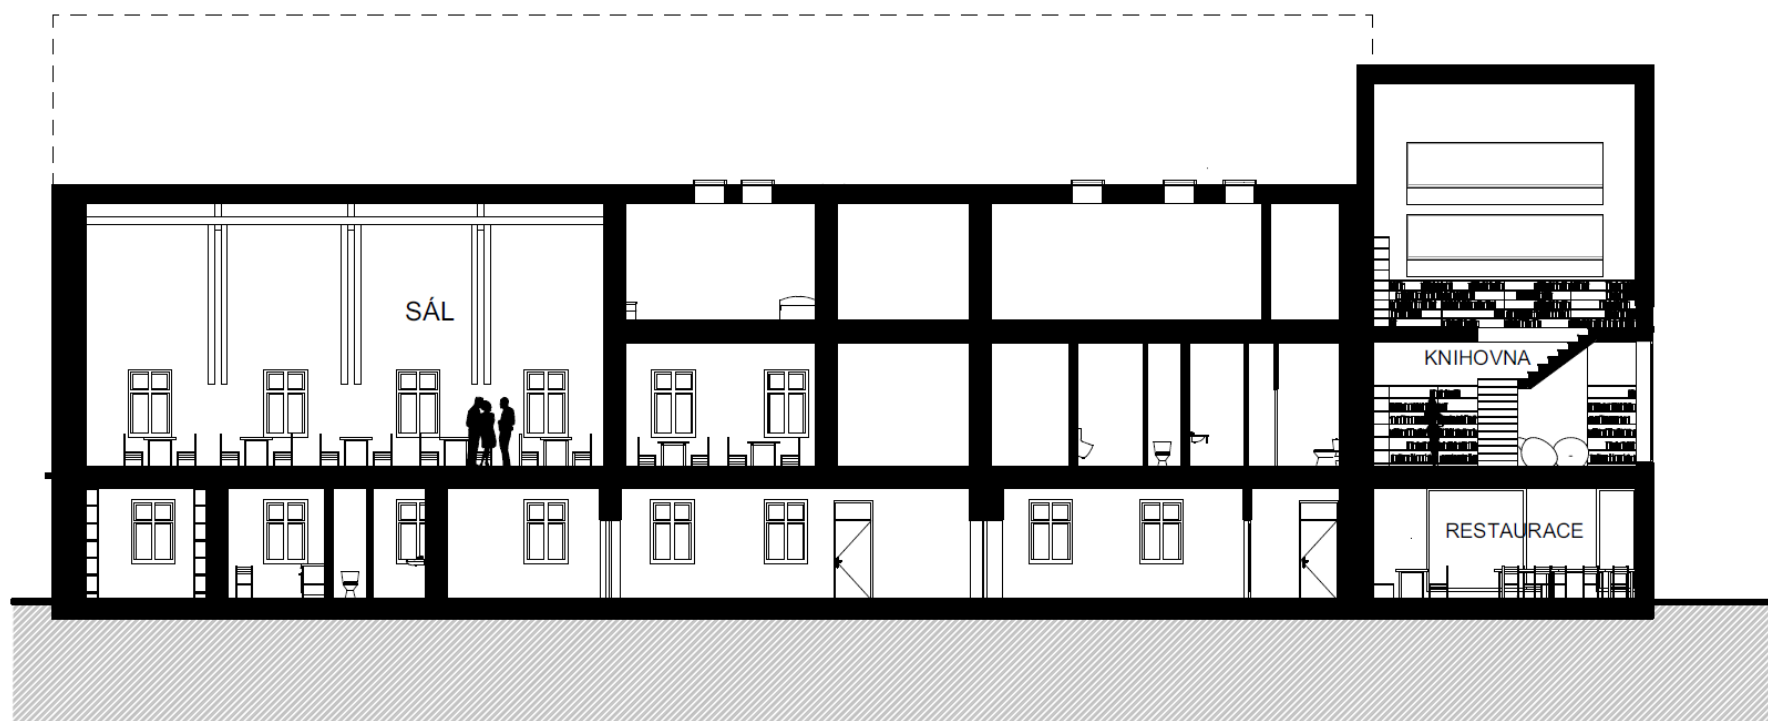



M 1:150

0 2 m 5 m 10 m

POHLEDY

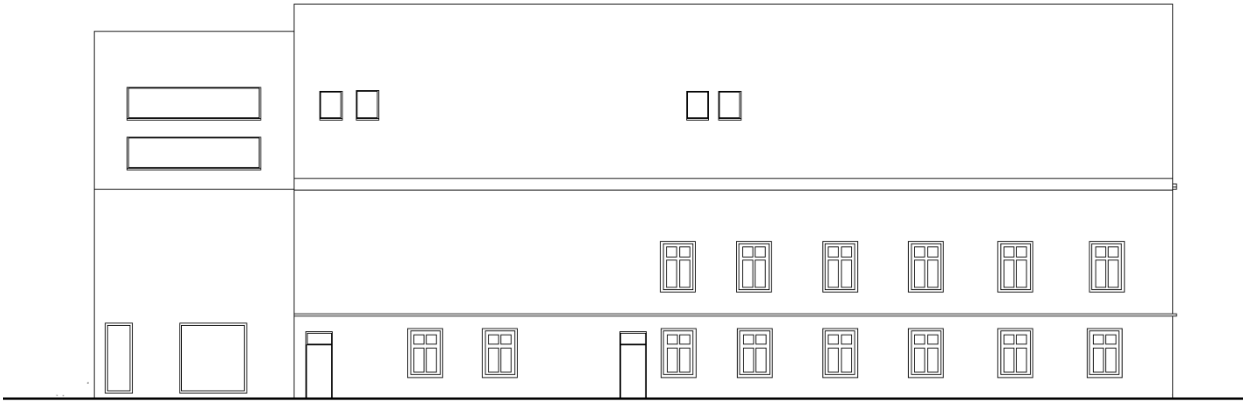

POHLED SEVERNÍ

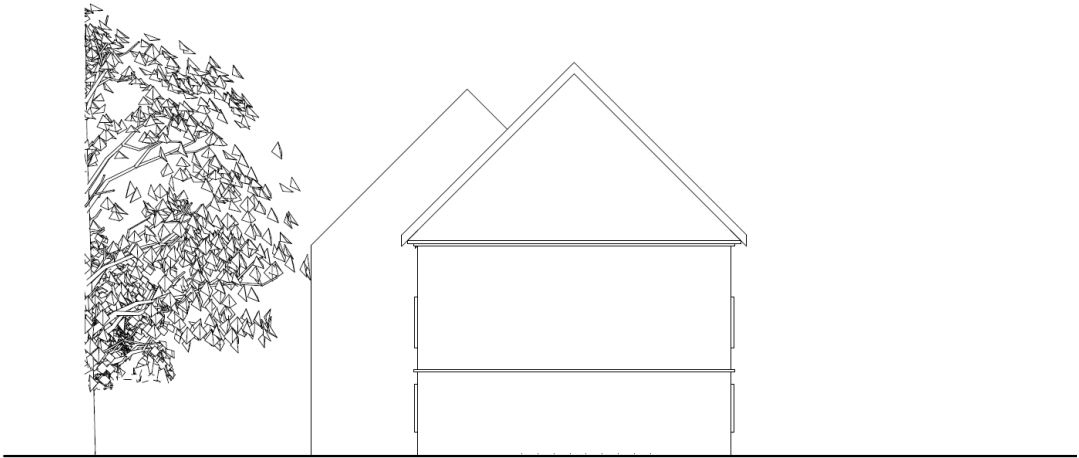 

POHLED ZÁPADNÍ



VIZUALIZACE







