




REANIMACE PŘÍSTAVU PODOLÍ  
LODĚNICE PŘÍRODOVĚDECKÉ FAKULTY

VERONIKA ČÍŽKOVÁ  
AT02 / ZS 2020/2021  
ATELIÉR: KNYTL – ŠABART  
ČVUT V PRAZE, FAKULTA STAVEBNÍ, A+S



SITUACE ŠIRŠÍCH VZTAHŮ 1:15000


- ZELEZNIČNÍ MOST
- SMĚR STARE MĚSTO
- VÝŠEHRAD
- PODOLSKÁ PORODNICE
- SMICHOVSKÉ NÁDRAŽÍ
- ŘEŠENÉ ÚZEMÍ
- TRAMVAJOVÁ ZASTÁVKA
- ČISAŘSKÁ LOUKA
- VESLAŘSKÝ OSTROV
- SMĚR PODOLÍ

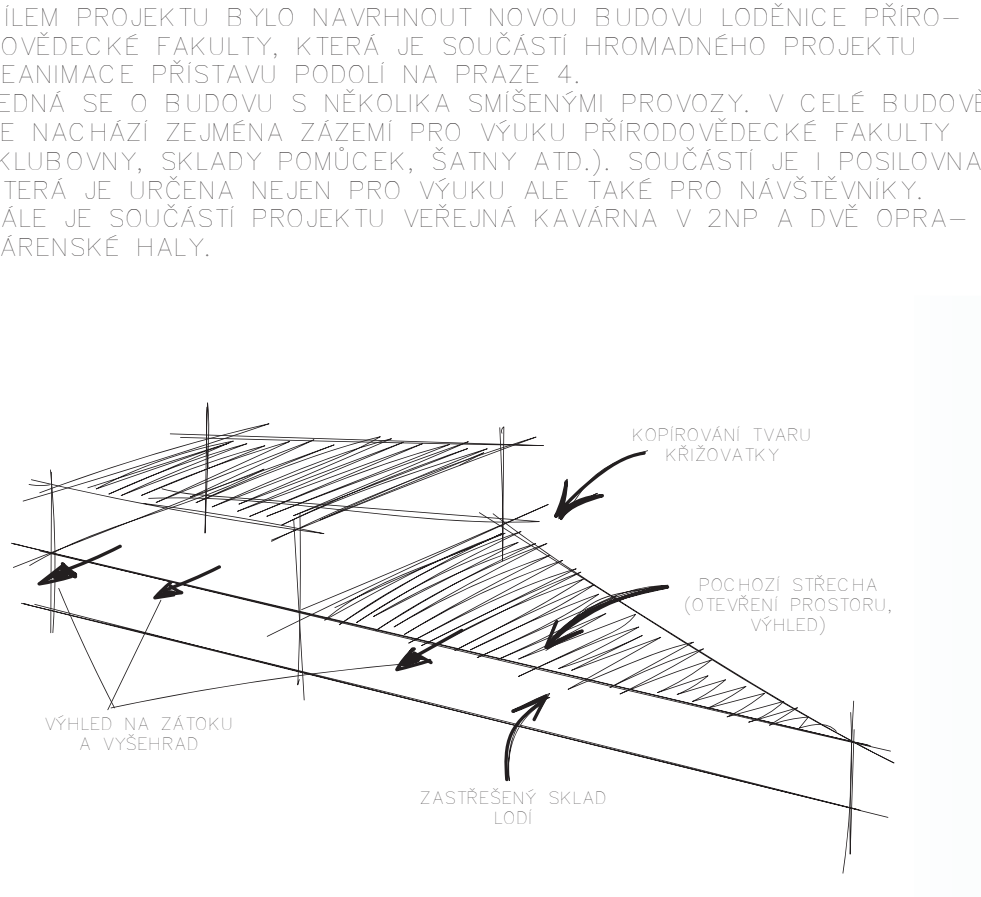


KONCEPT

PARKOVACÍ STÁNÍ  
POVrchová  
3  
DALŠÍ MÍSTO VE SPOLUPRÁCI S PODZEMNÍCH GARÁŽÍCH  
ZÁZEMÍ PERSONÁLU  
99,3m<sup>2</sup>  
ZÁZEMÍ HOSTŮ  
110m<sup>2</sup>  
OPRAVÁRENSKÉ HALY  
338m<sup>2</sup>  
KLUBOVNÝ PR.F.  
117,5m<sup>2</sup>


ODBYTOVÁ PLOCHA – KAVÁRNA  
VNITŘNÍ  
42m<sup>2</sup>  
VENKOVNÍ  
20m<sup>2</sup>  
POČET MÍST  
68  
PODOLSKÁ  
100m<sup>2</sup>  
RELAXOVÁ ZÓNA  
12m<sup>2</sup>  
CELKOVÁ ZASTAVĚNÁ PLOCHA  
4066m<sup>2</sup>

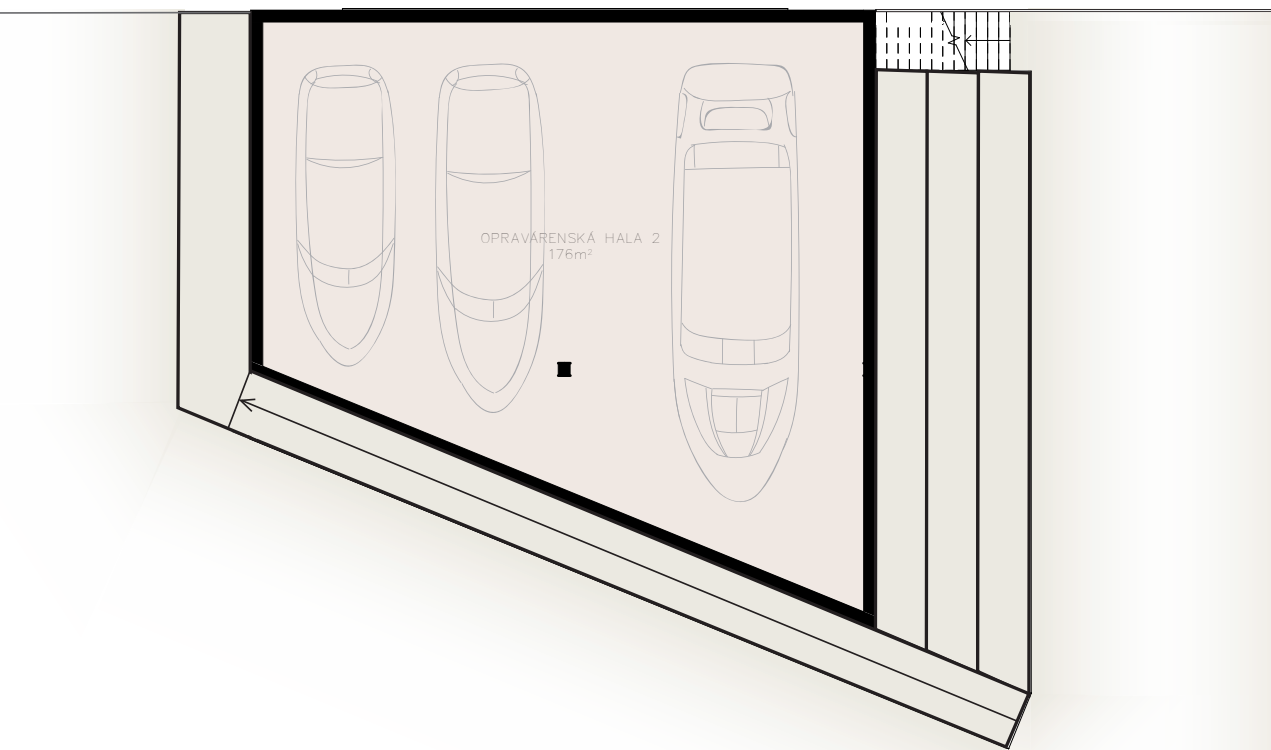

PŮDORYS 1NP 1:200

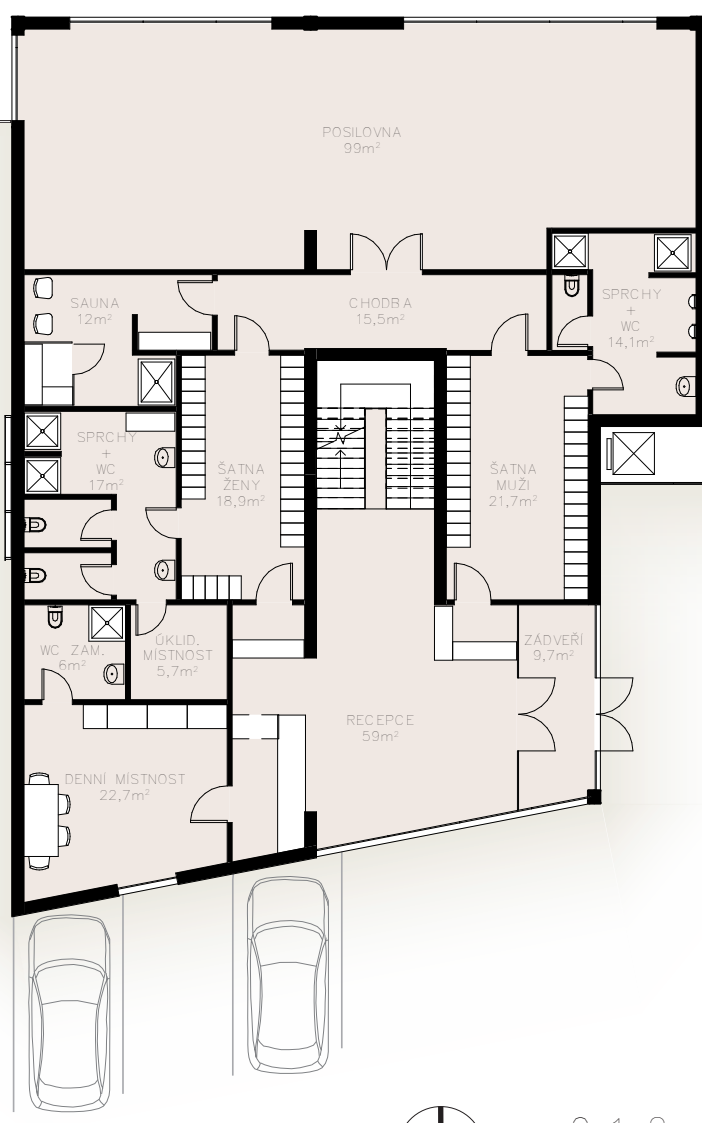


0 1 2 5 10m

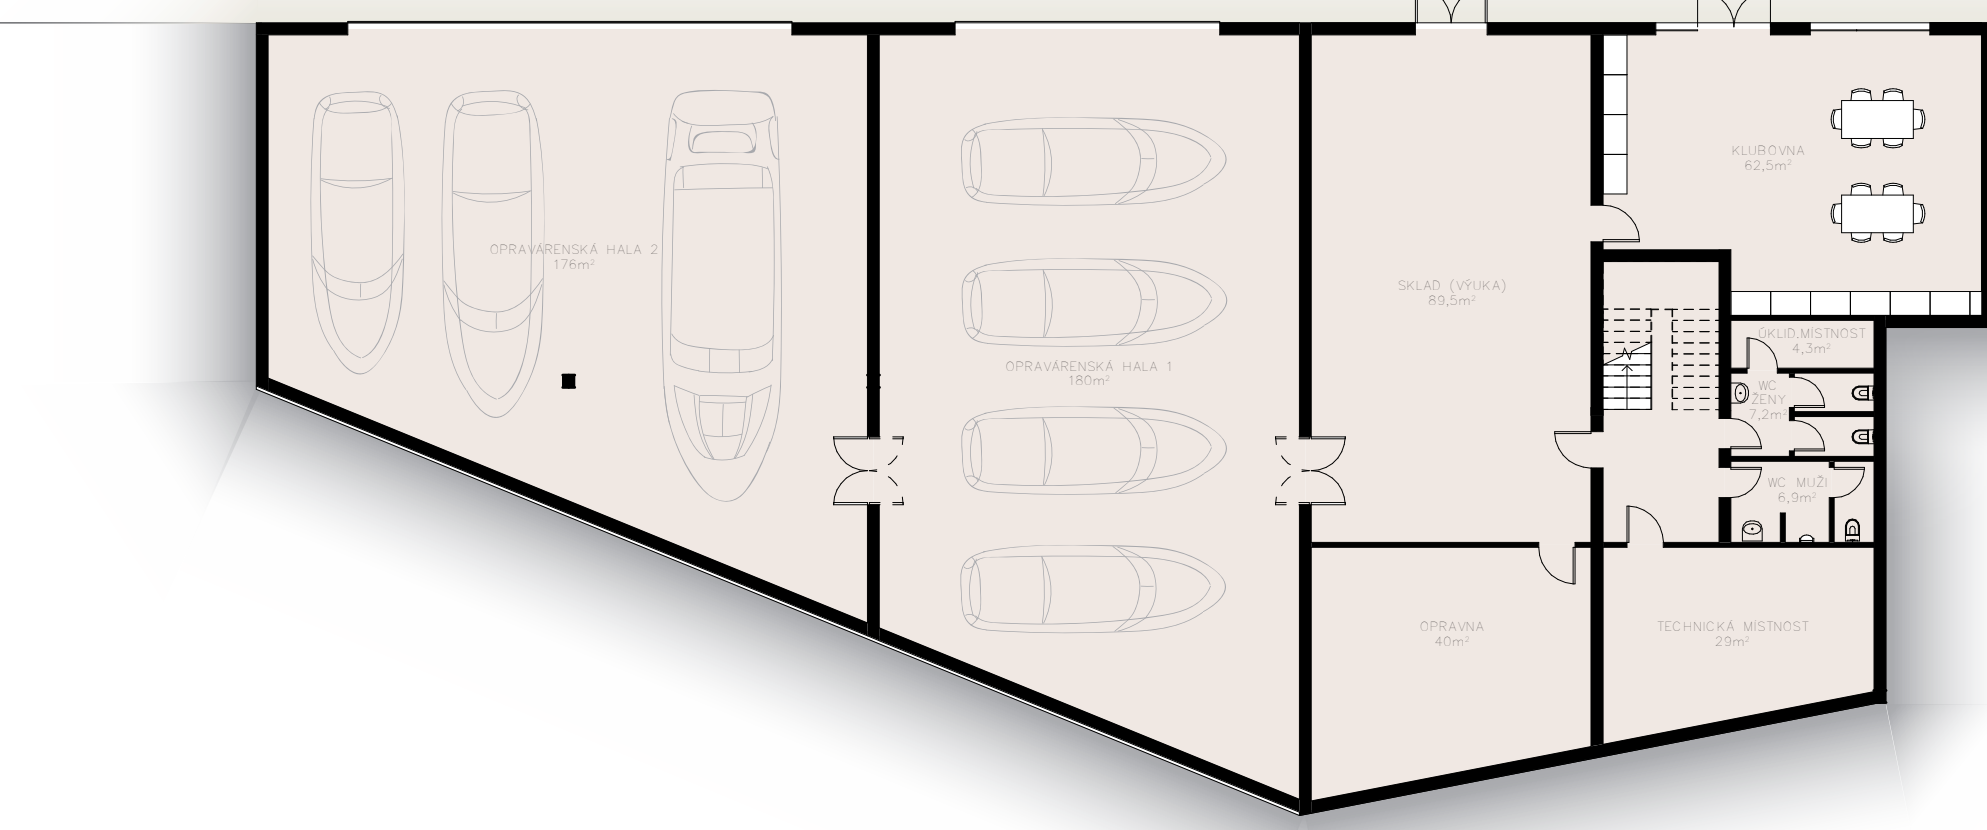


PŮDORYS 1PP 1:200

0 1 2 5 10m

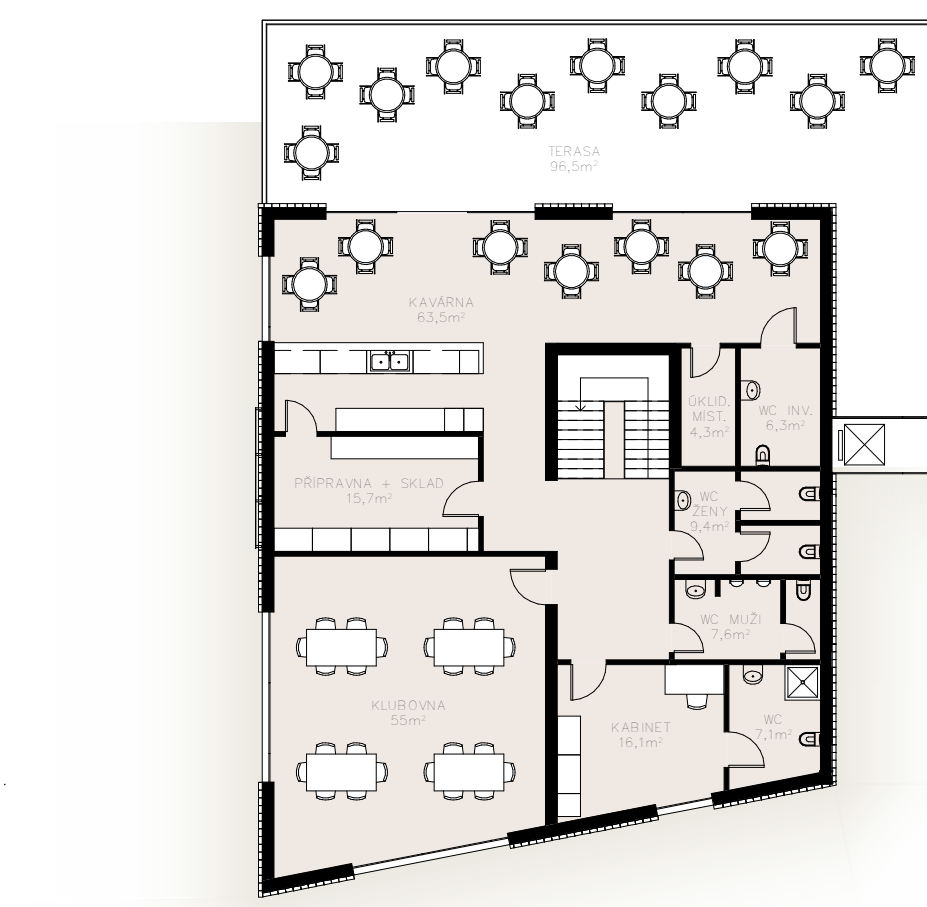

PŮDORYS 2NP 1:200

0 1 2 5 10m

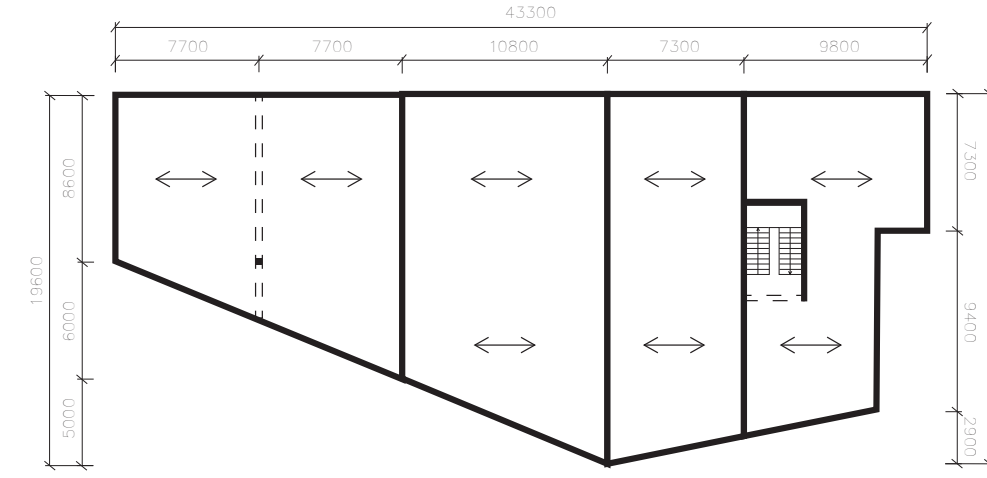

KONSTRUKČNÍ SCHÉMA 1:400



SITUACE 1:500

0 1 2 5 10 20m



JIŽNÍ POHLED 1:200

0 1 2 5 10m



SEVERNÍ POHLED 1:200


0 1 2 5 10m




VÝCHODNÍ POHLED 1:200

0 1 2 5 10m

- MATERIÁLY
- DŘEVĚNÉ OBLOŽENÍ
  - SKLO
  - BETON

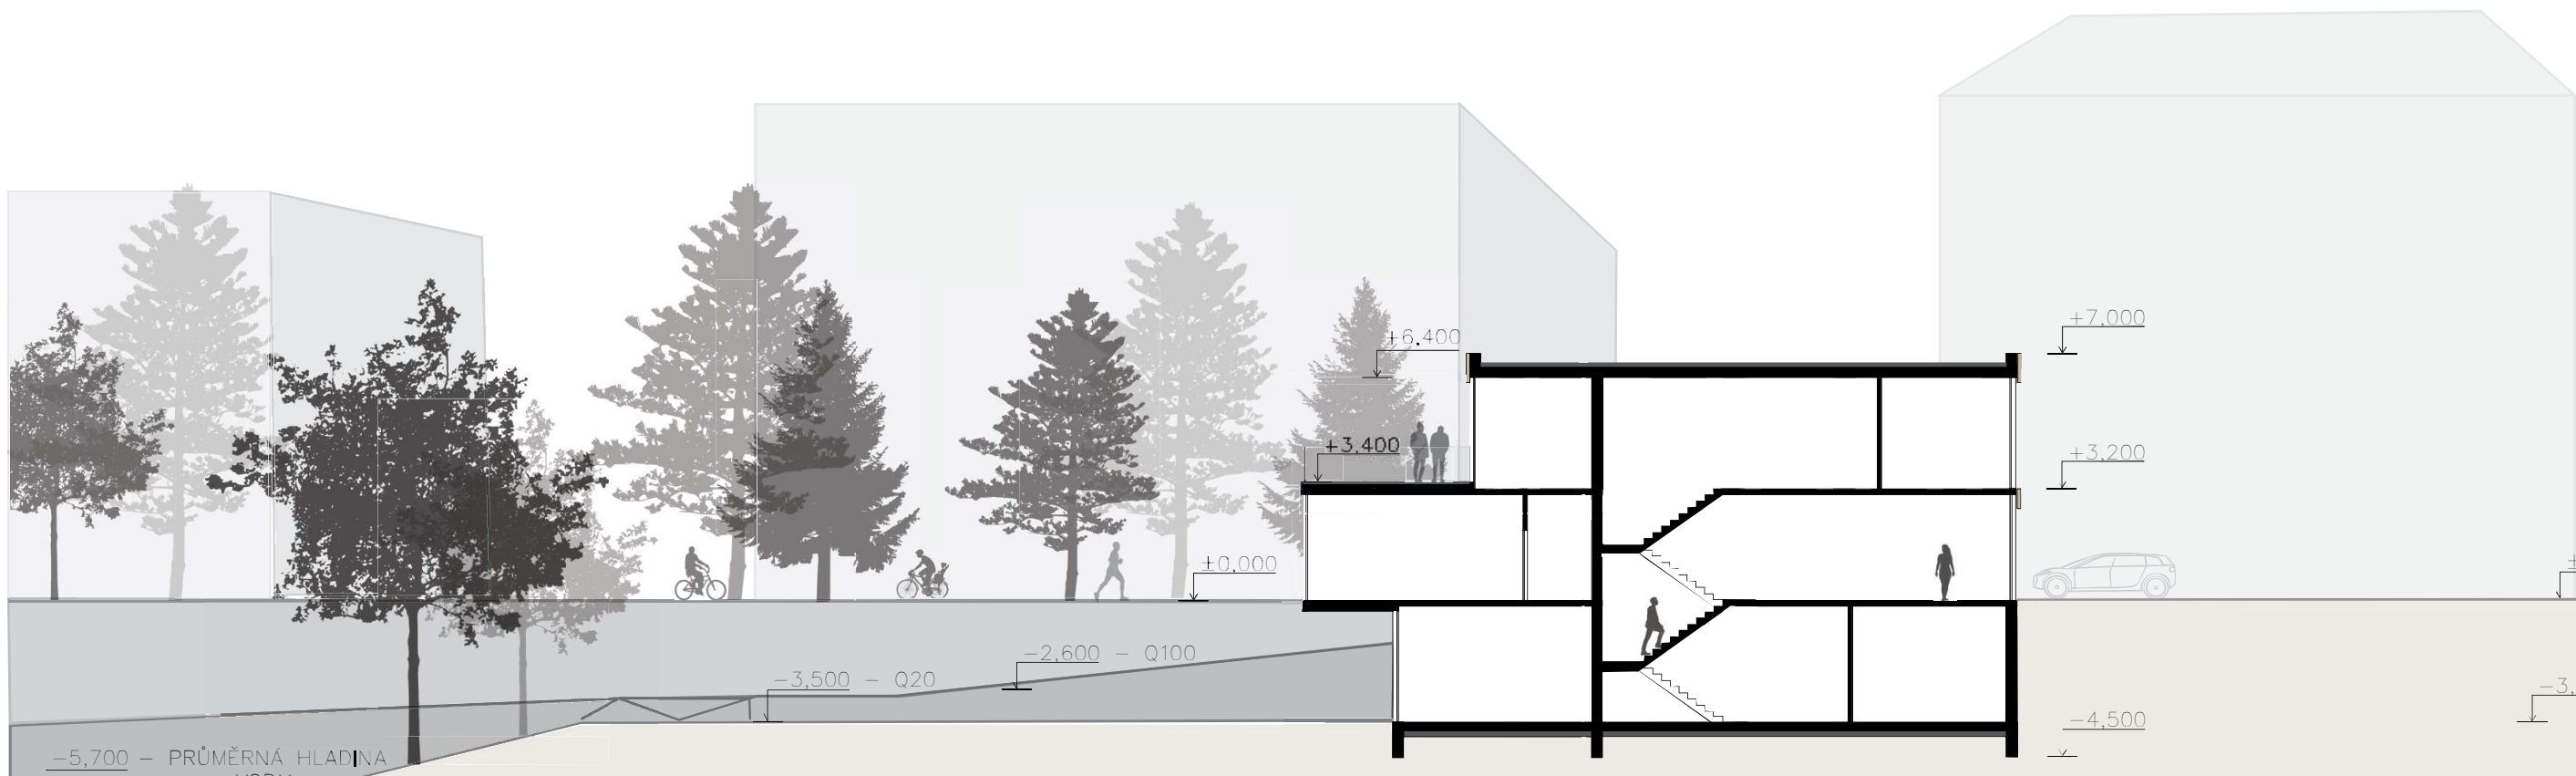

PŘÍČNÝ ŘEZ 1:200

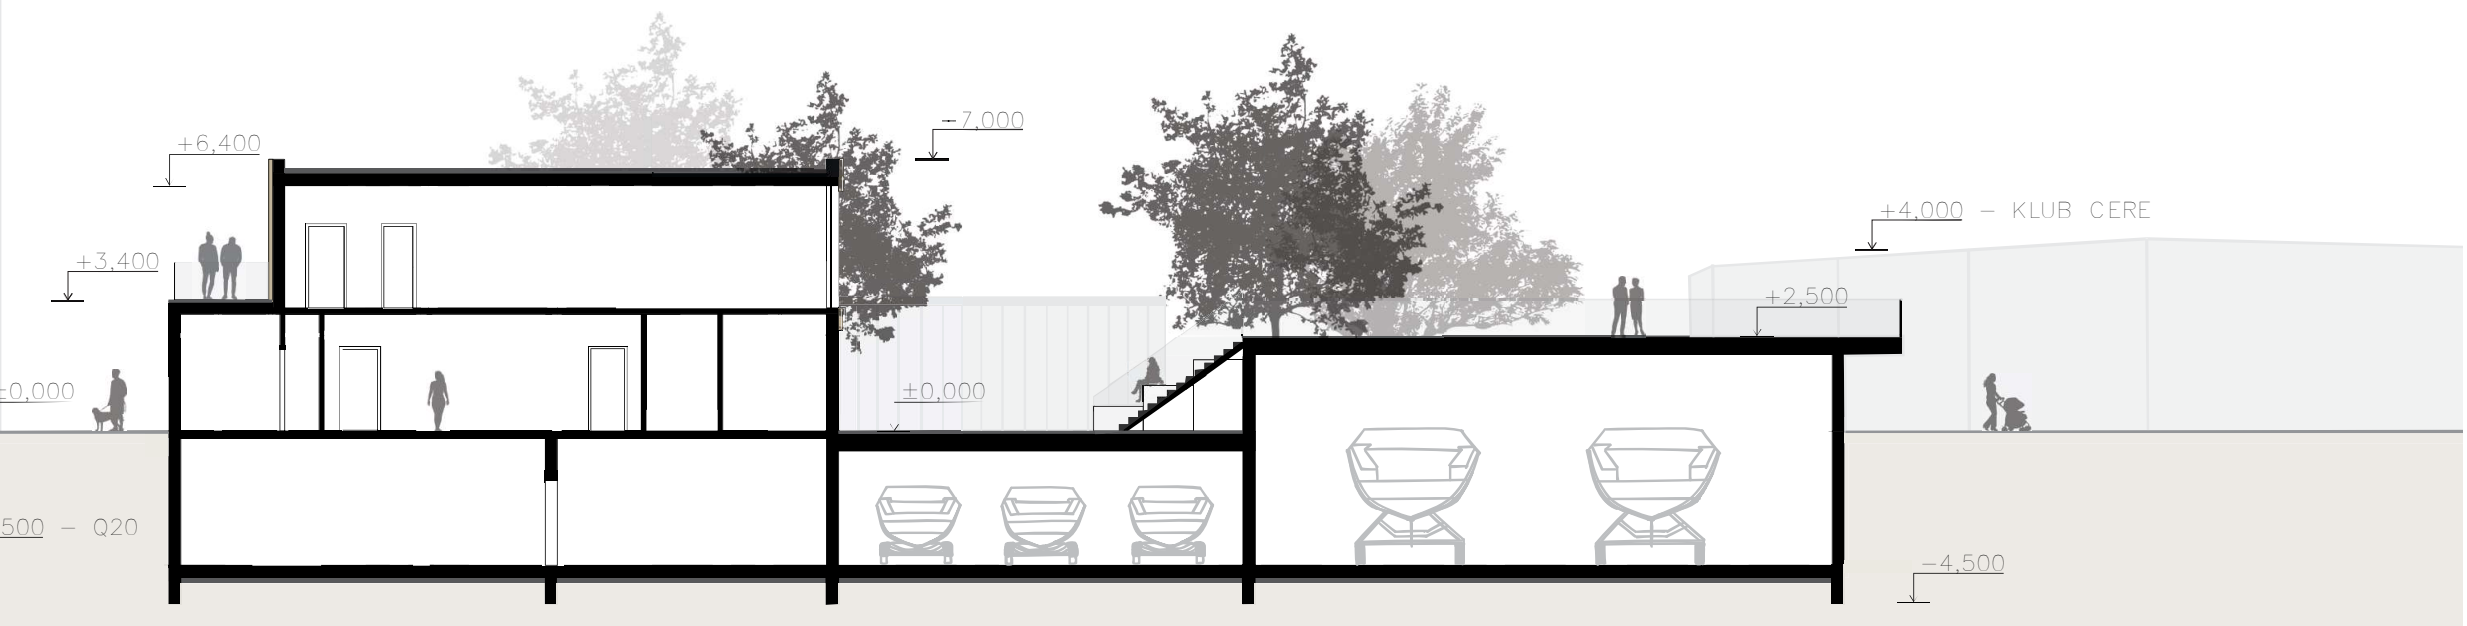

PODÉLNÝ ŘEZ 1:200

0 1 2 5 10m