




Úřad městské části
Praha - Klánovice
Řešný objekt
Mateřská škola
Sportovní hala
Základní škola

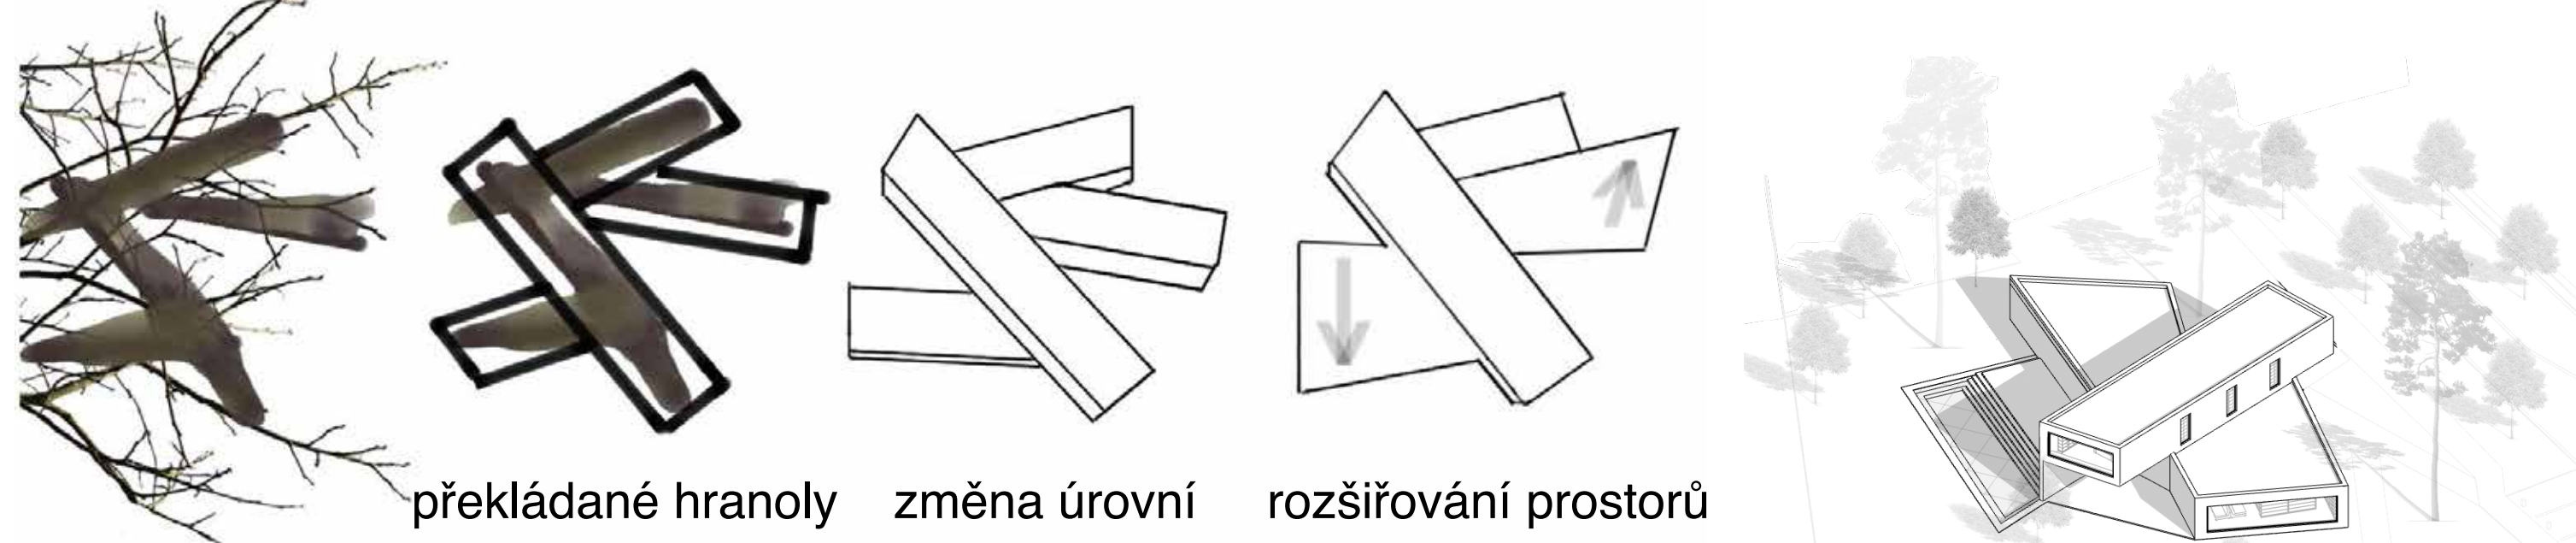


Koncept

Návrh městské knihovny v Klánovicích se odvíjí od prostředí ve kterém se nachází, tedy lesy. Konkrétní myšlenka pak vychází z větývek překládaných na sebe a ve stejném duchu se nesla 1. návrhová fáze. Knihovna ovšem potřebuje rozsáhlejší prostory, namísto zvyšování oběmu, který by narušoval krajinu, bylo třeba rozšířit krajní kvádry a tím se nejen rošířily prostory, ale i zvýšily výhledy a prostup světla.



Pódium ze západní strany

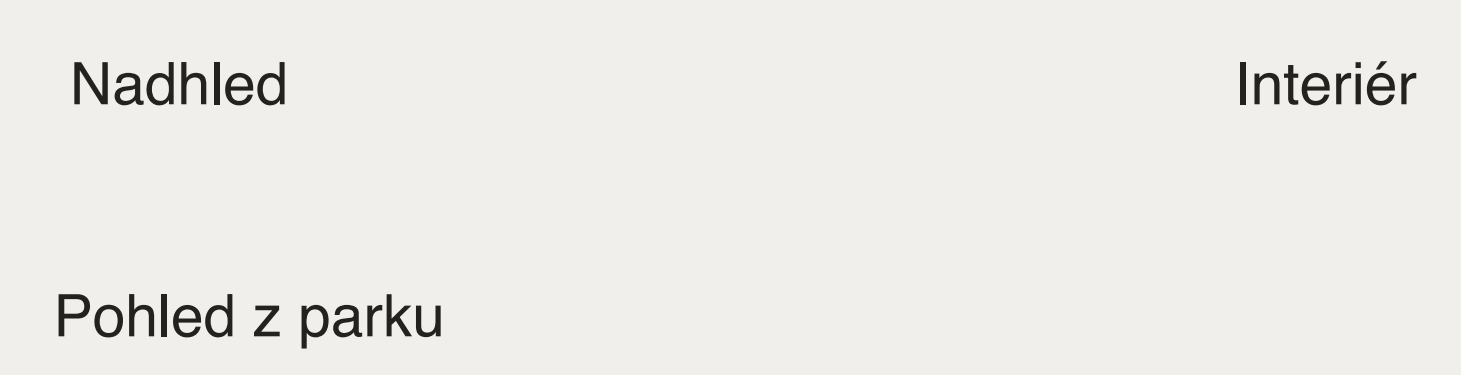


Nadhled



Interiér

Pohled z parku

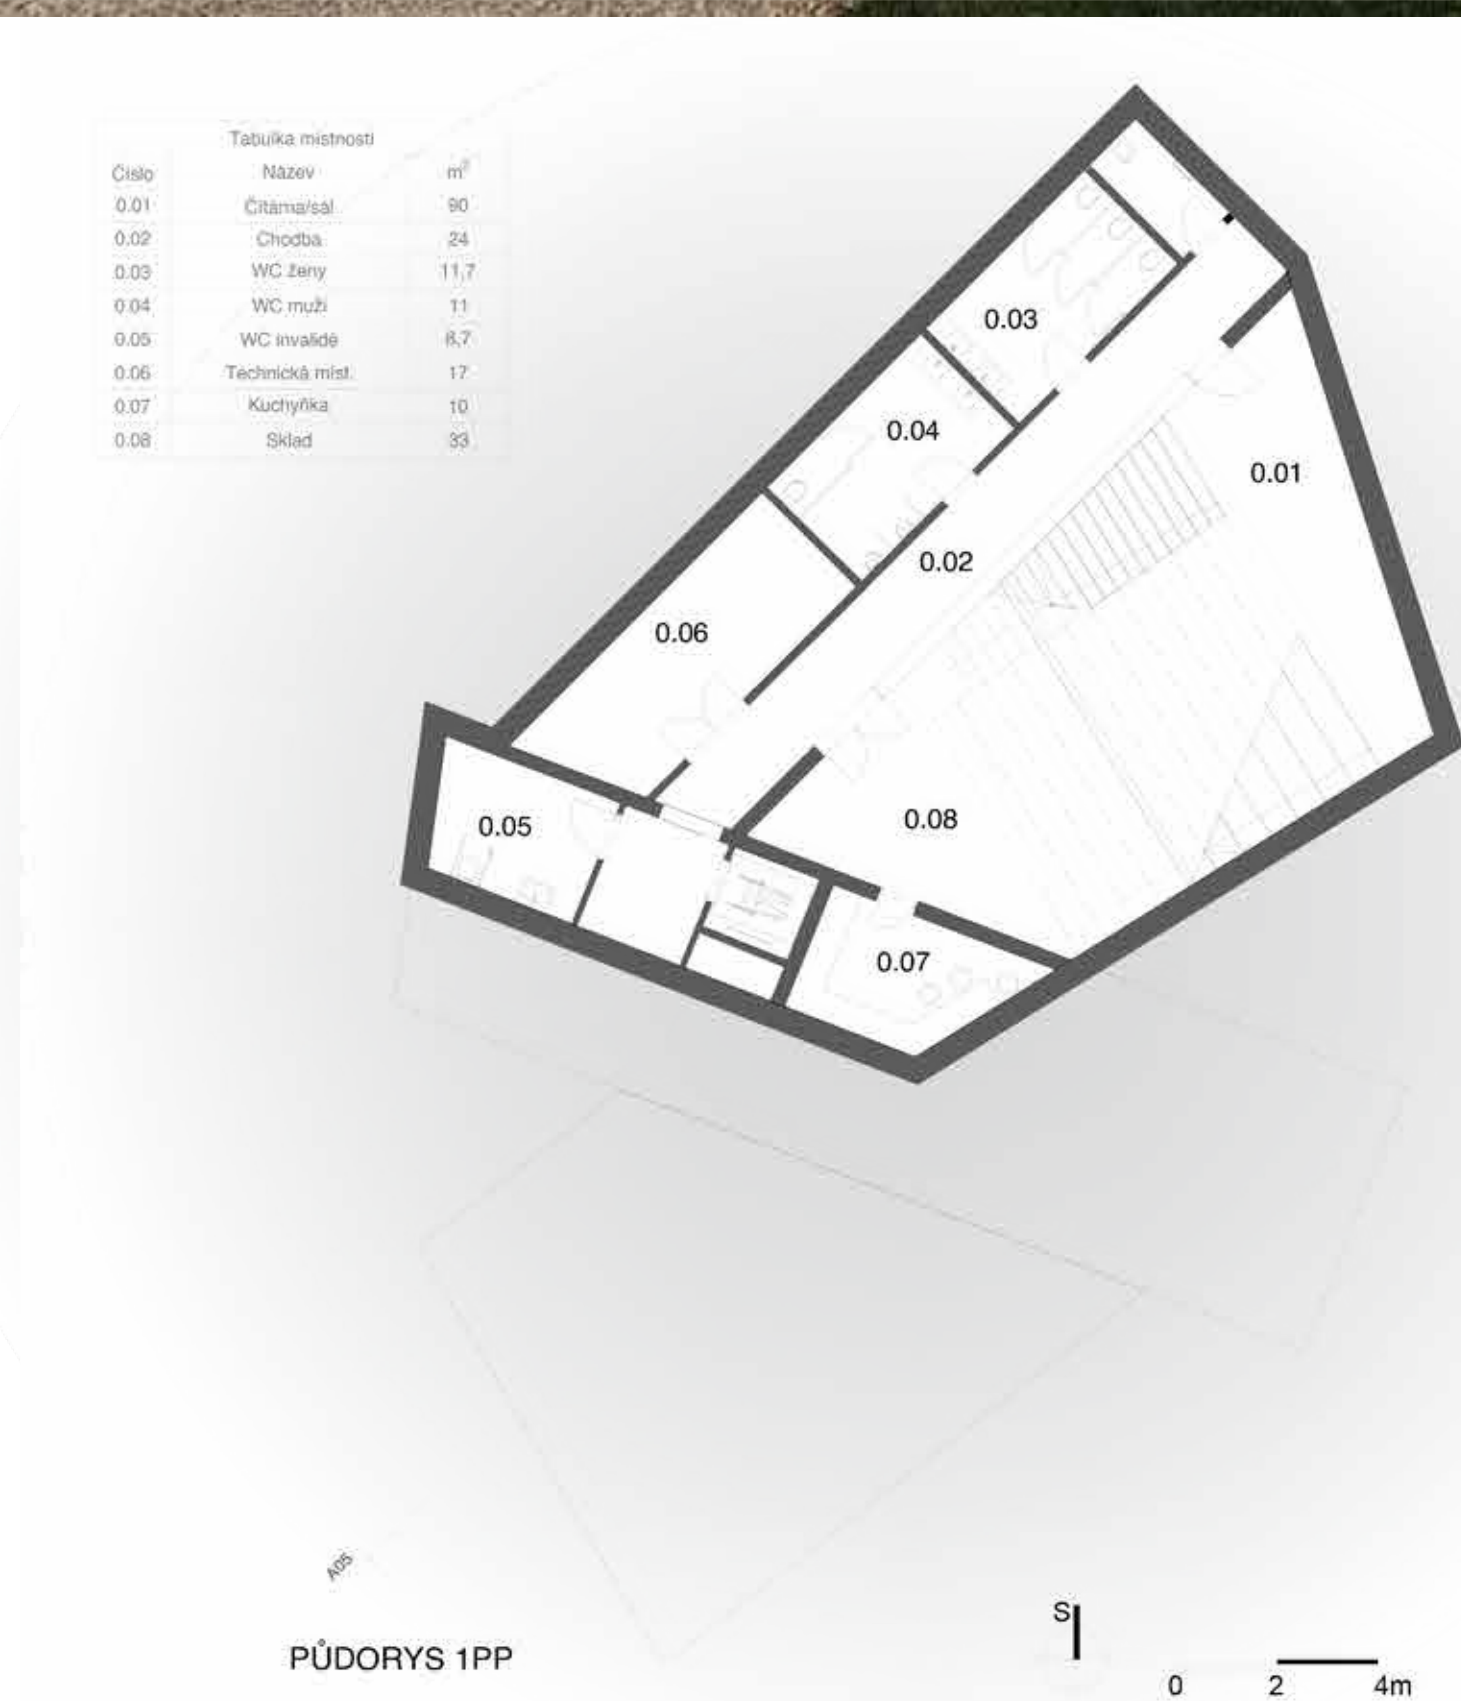

PŮDORYS 1PP




PŮDORYS 2NP



PŮDORYS 1NP




POHLED - JIŽNÍ

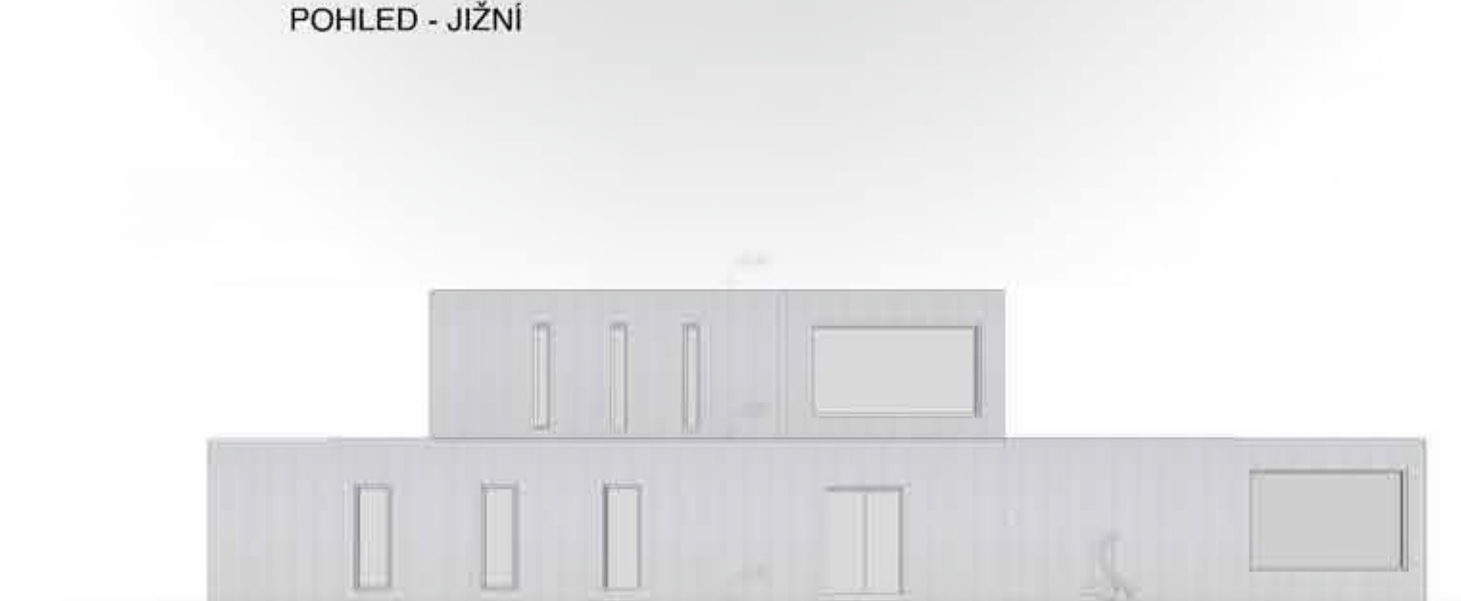


POHLED - ZÁPADNÍ



POHLED - VÝCHODNÍ

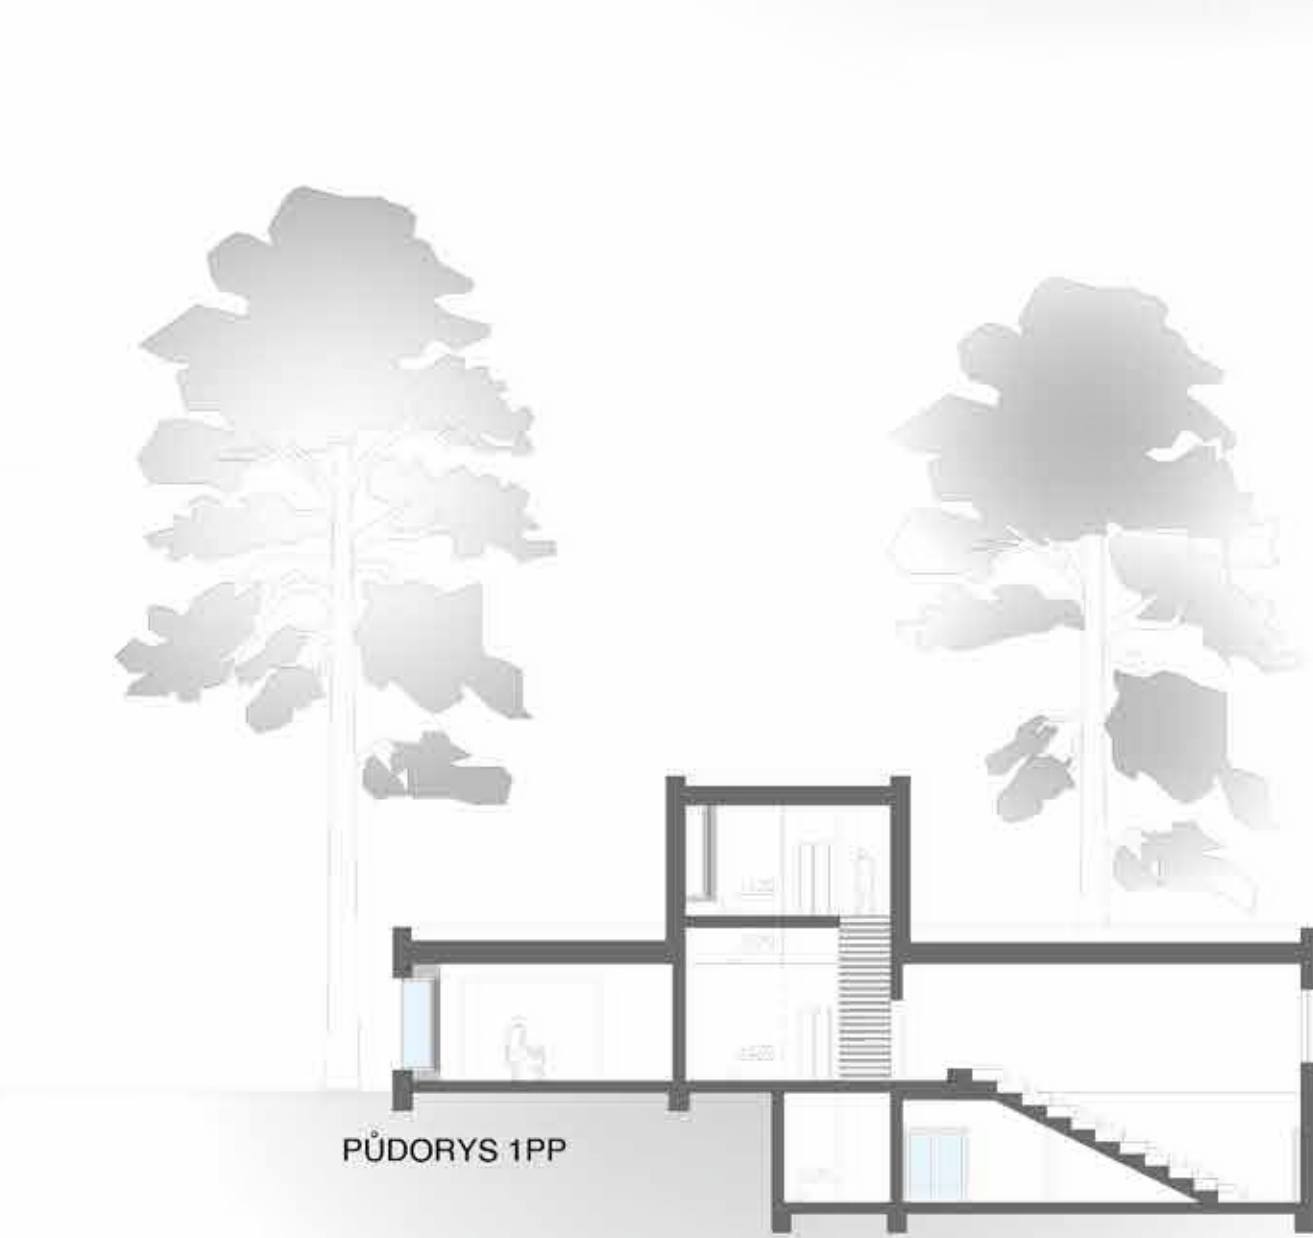

POHLED - SEVERNÍ

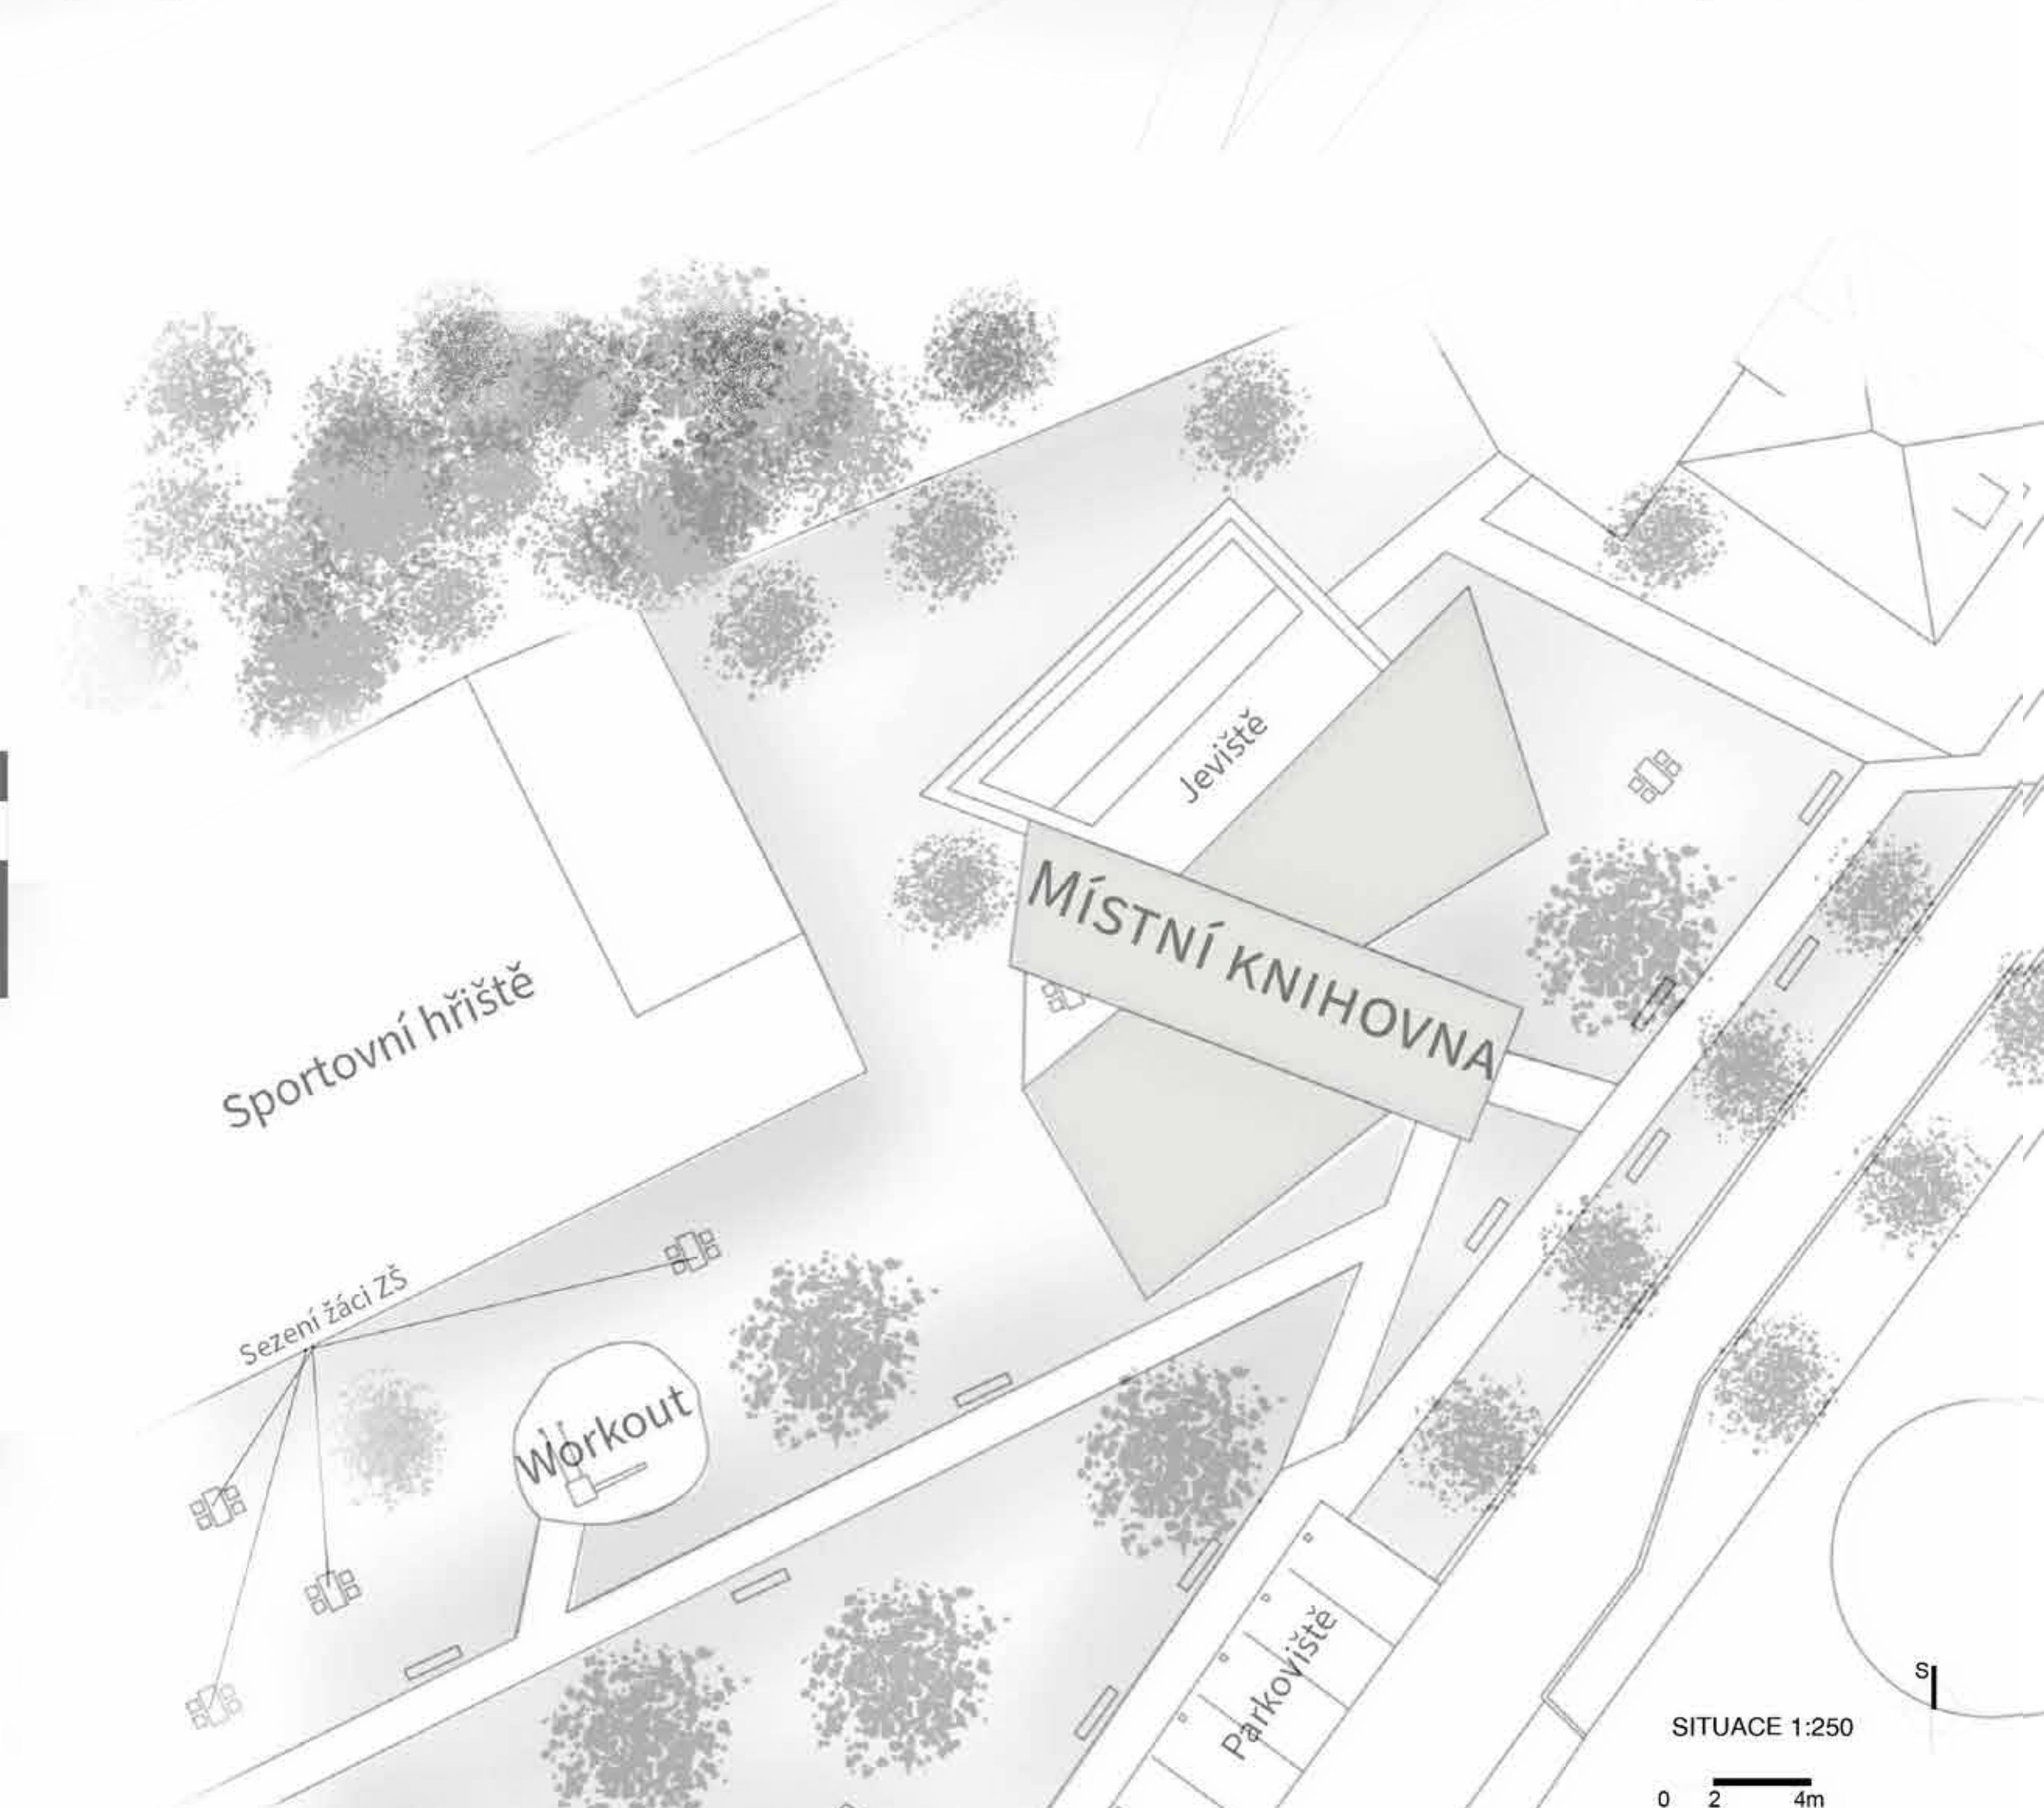

SITUACE 1:250

0 2 4m

