

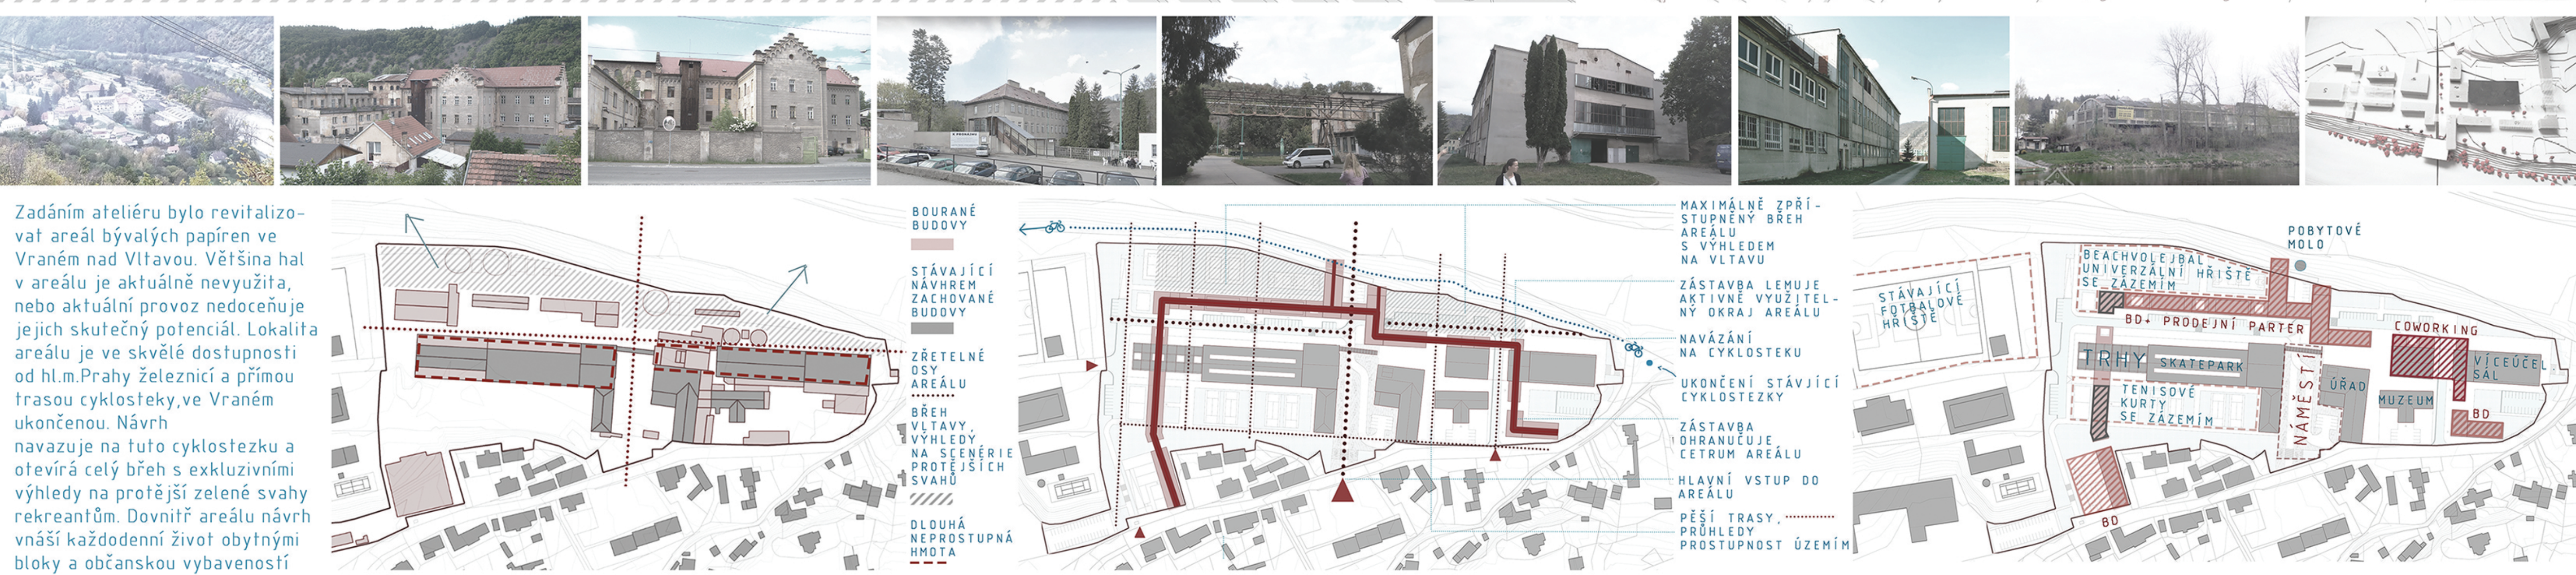
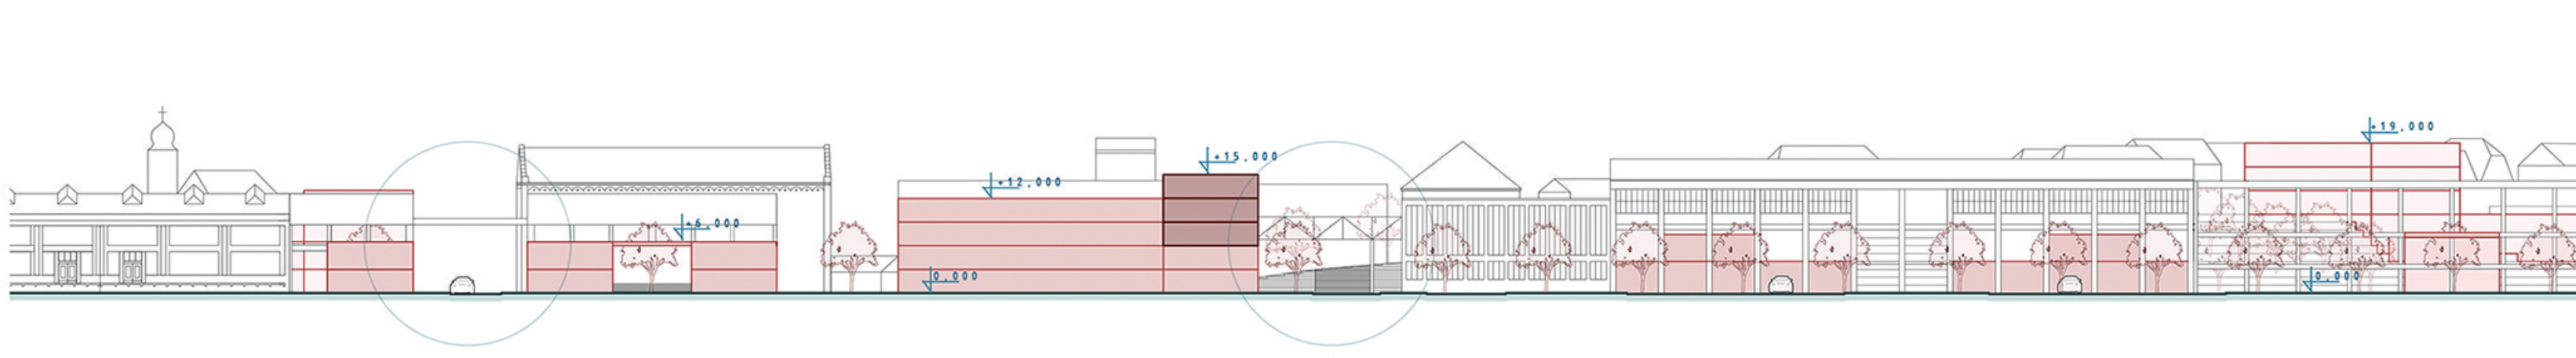
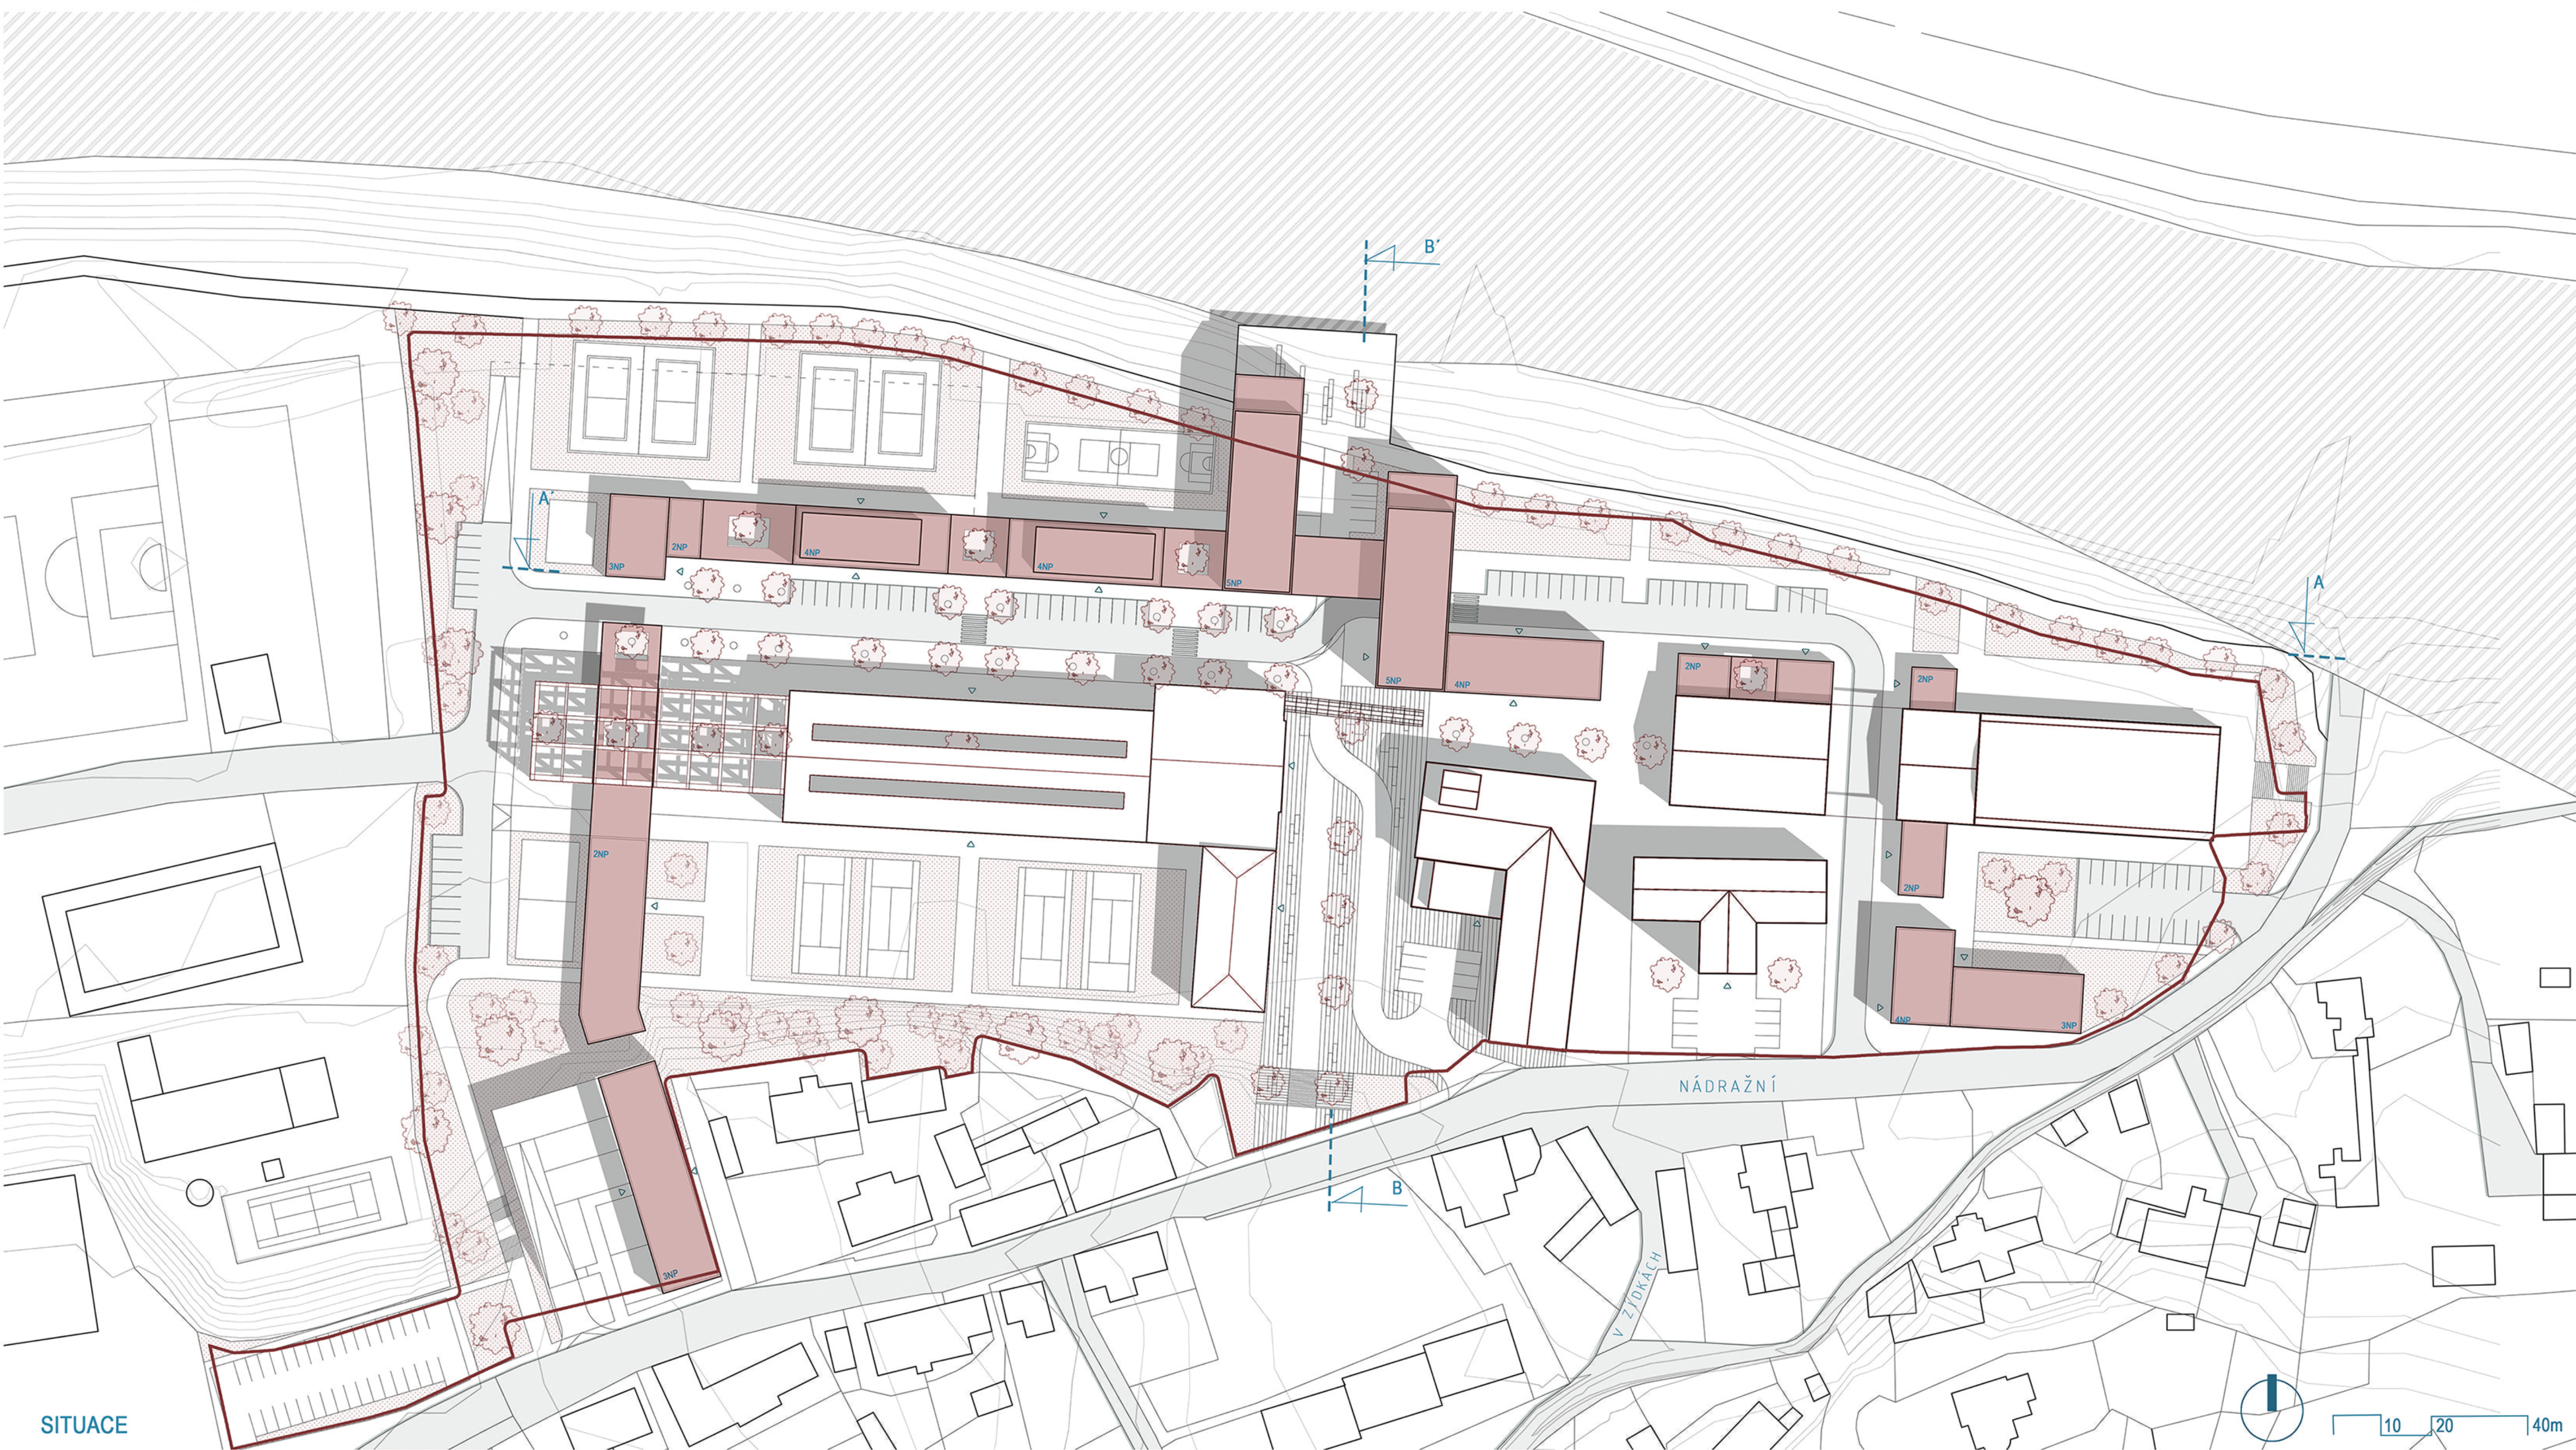
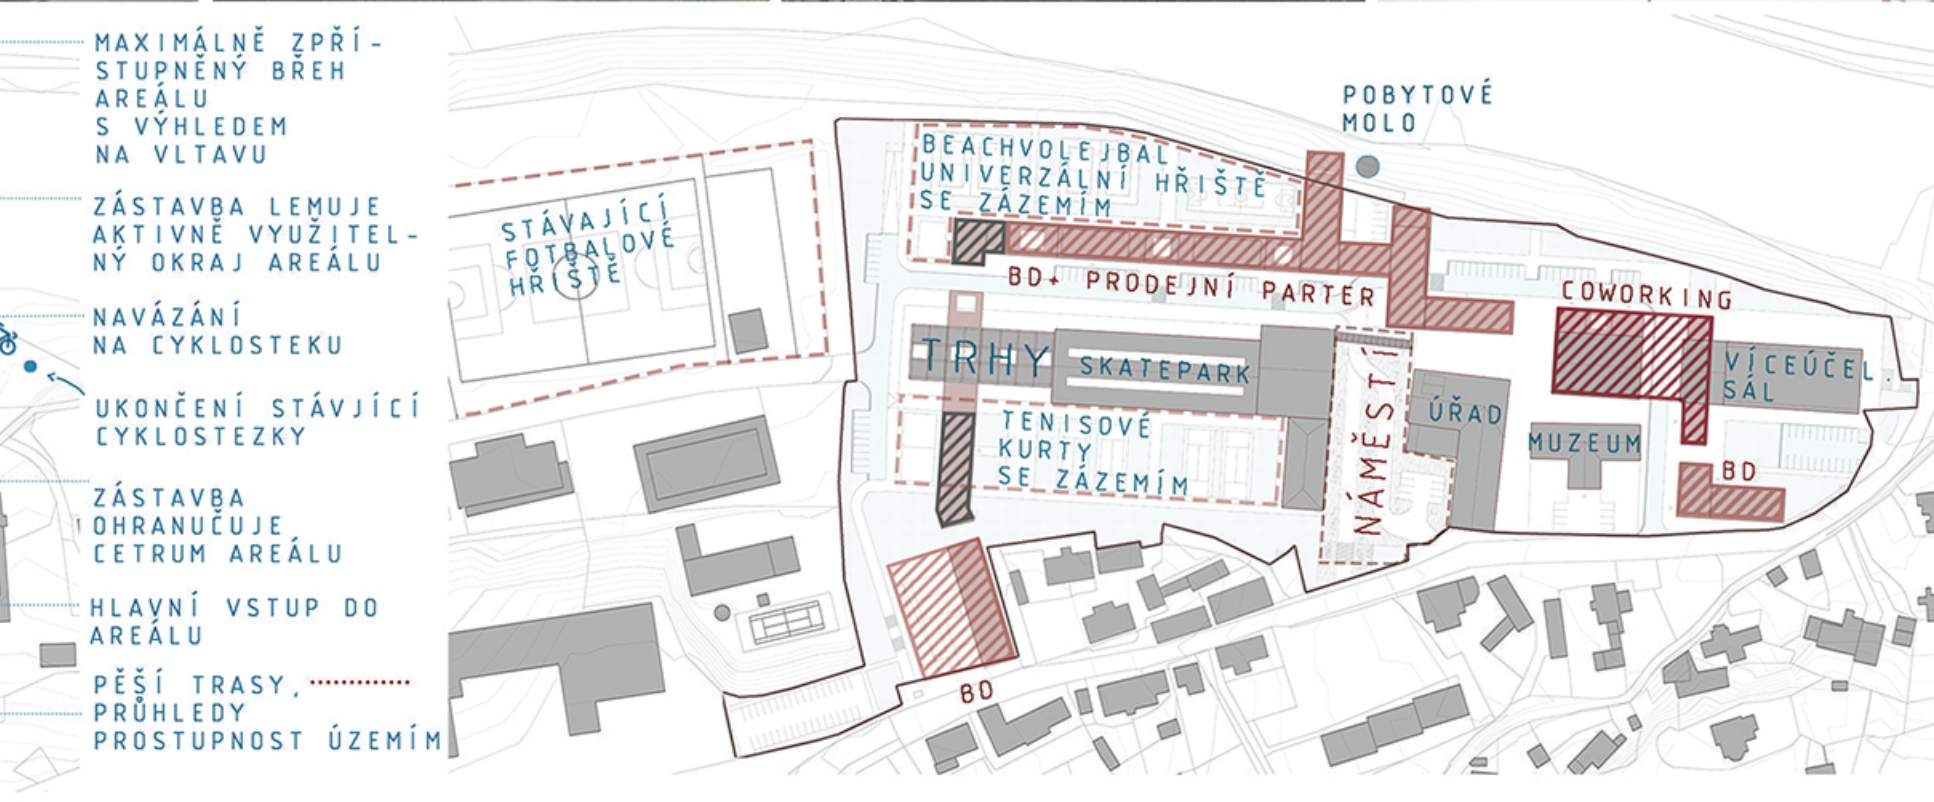


# REVITALIZACE AREÁLU BÝVALÉ PAPÍRNY VRANÉ NAD VLTAVOU


Bc. Jiřina Zucklinová  
Fsv. KVUT v Praze  
AMG 2. ZS 2020/2021  
Ateliér: arch. ŠENBERGER  
prof. Ing. arch. SOUREK

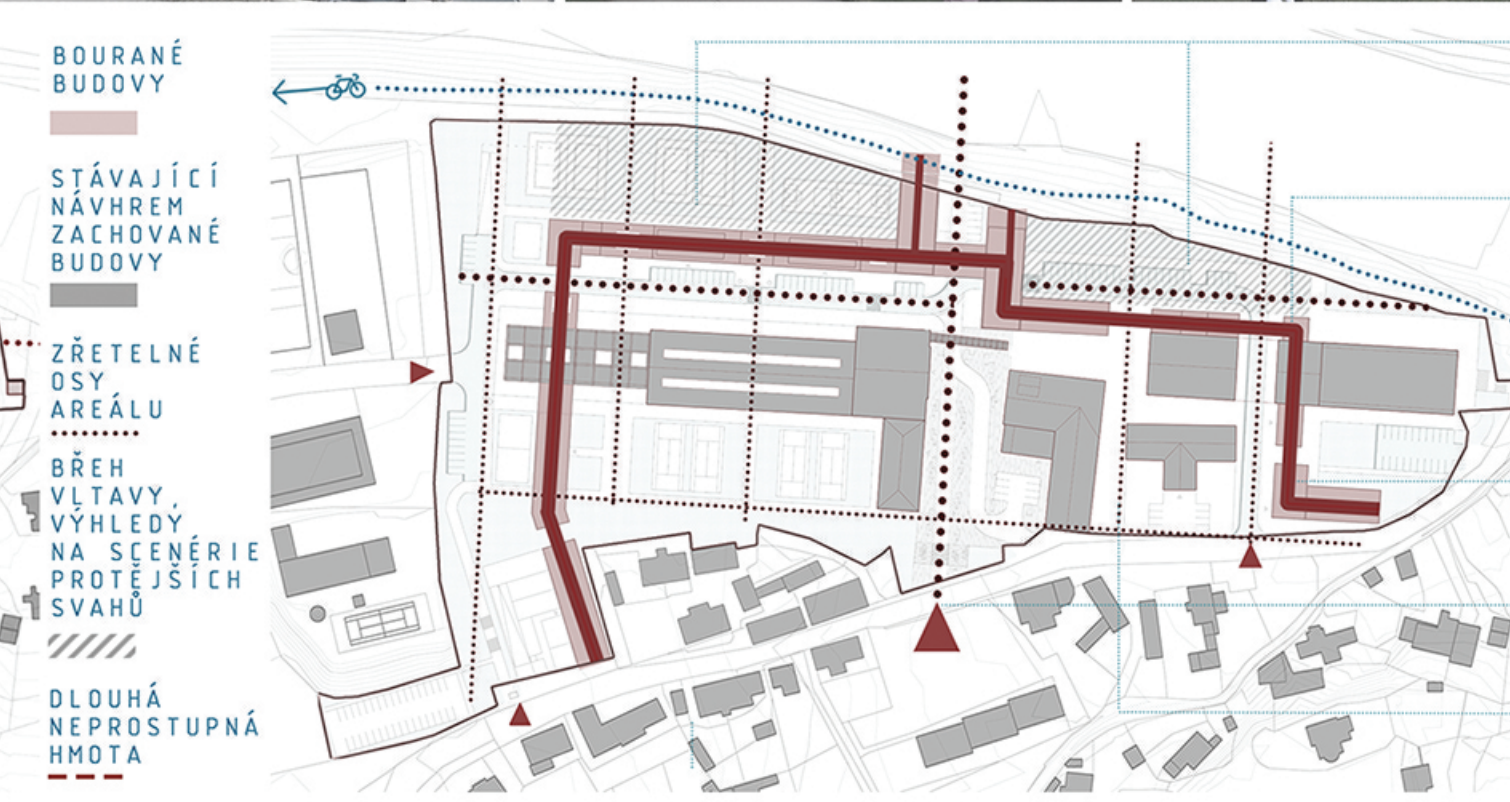




Zadáním ateliéru bylo revitalizovat areál bývalých papíren ve Vraném nad Vltavou. Většina hal v areálu je aktuálně nevyužita, nebo aktuální provoz nedoceluje jejich skutečný potenciál. Lokalita areálu je ve skvělé dostupnosti od hl.m.Prahy železnicí a přímou trasou cyklostezky ve Vraném ukončenou. Návrh navazuje na tuto cyklostezku a otevírá celý břeh s exkluzivními výhledy na protější zelené svahy rekreačním. Dovnitř areálu návrh vnáší každodenní život obytnými bloky a občanskou vybaveností

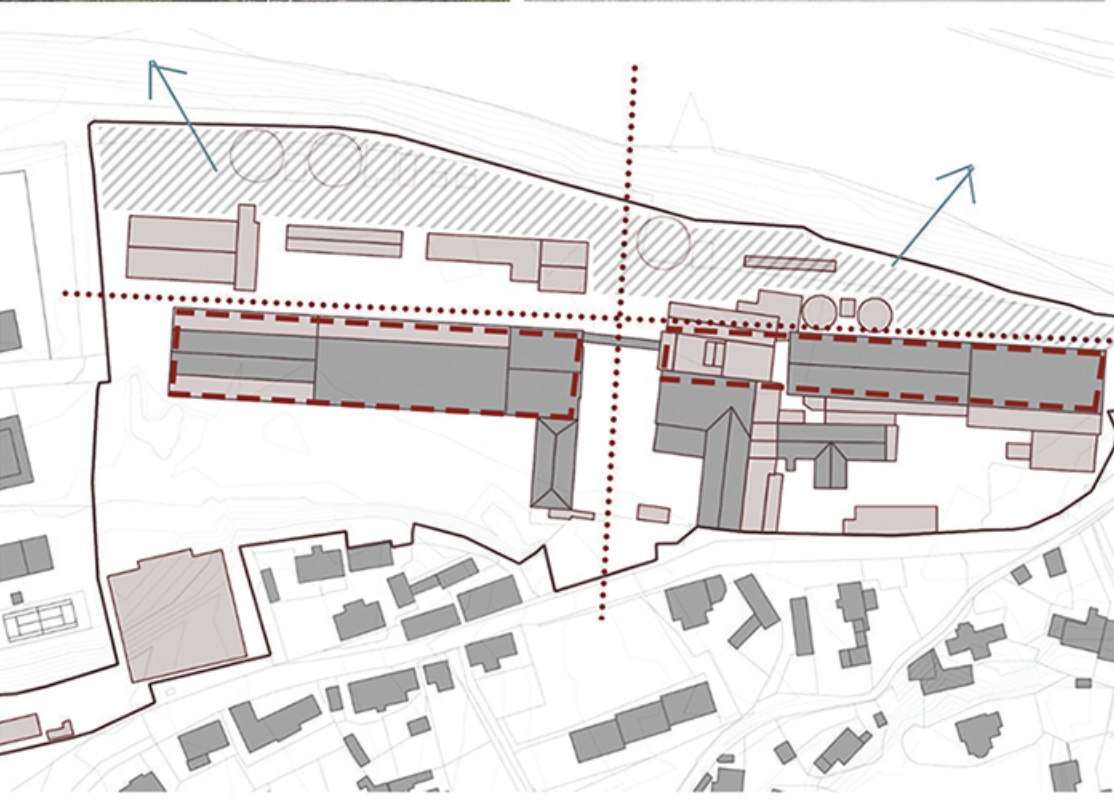


PODÉLNÝ ŘEZ A-A'

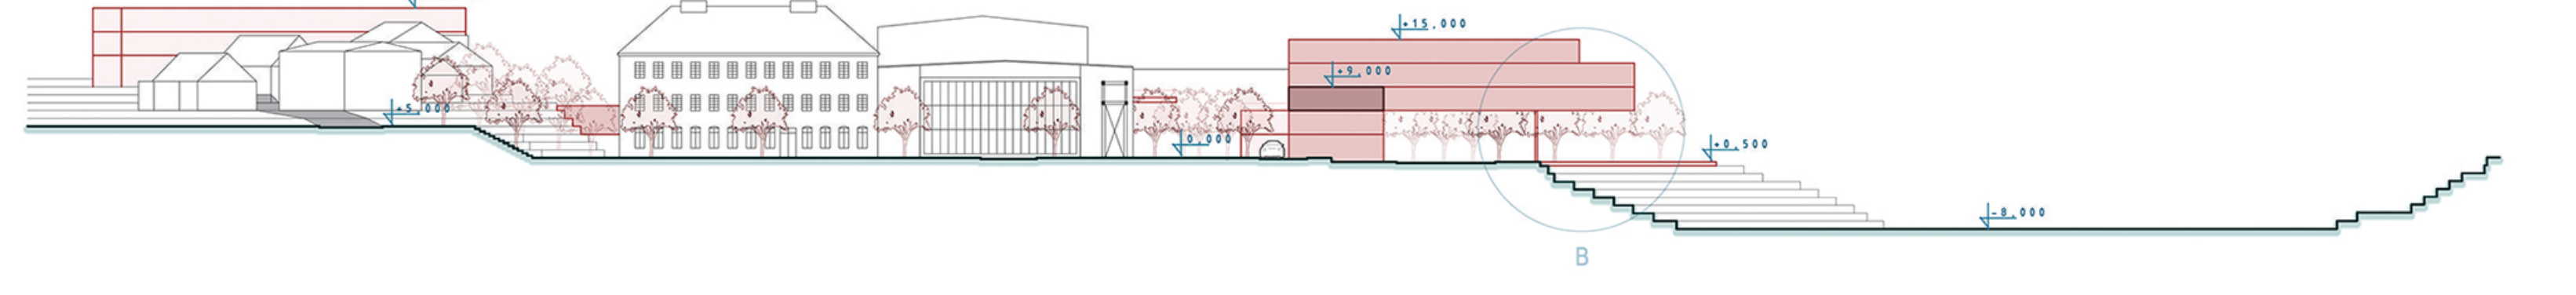

PŘÍČNÝ ŘEZ B-B

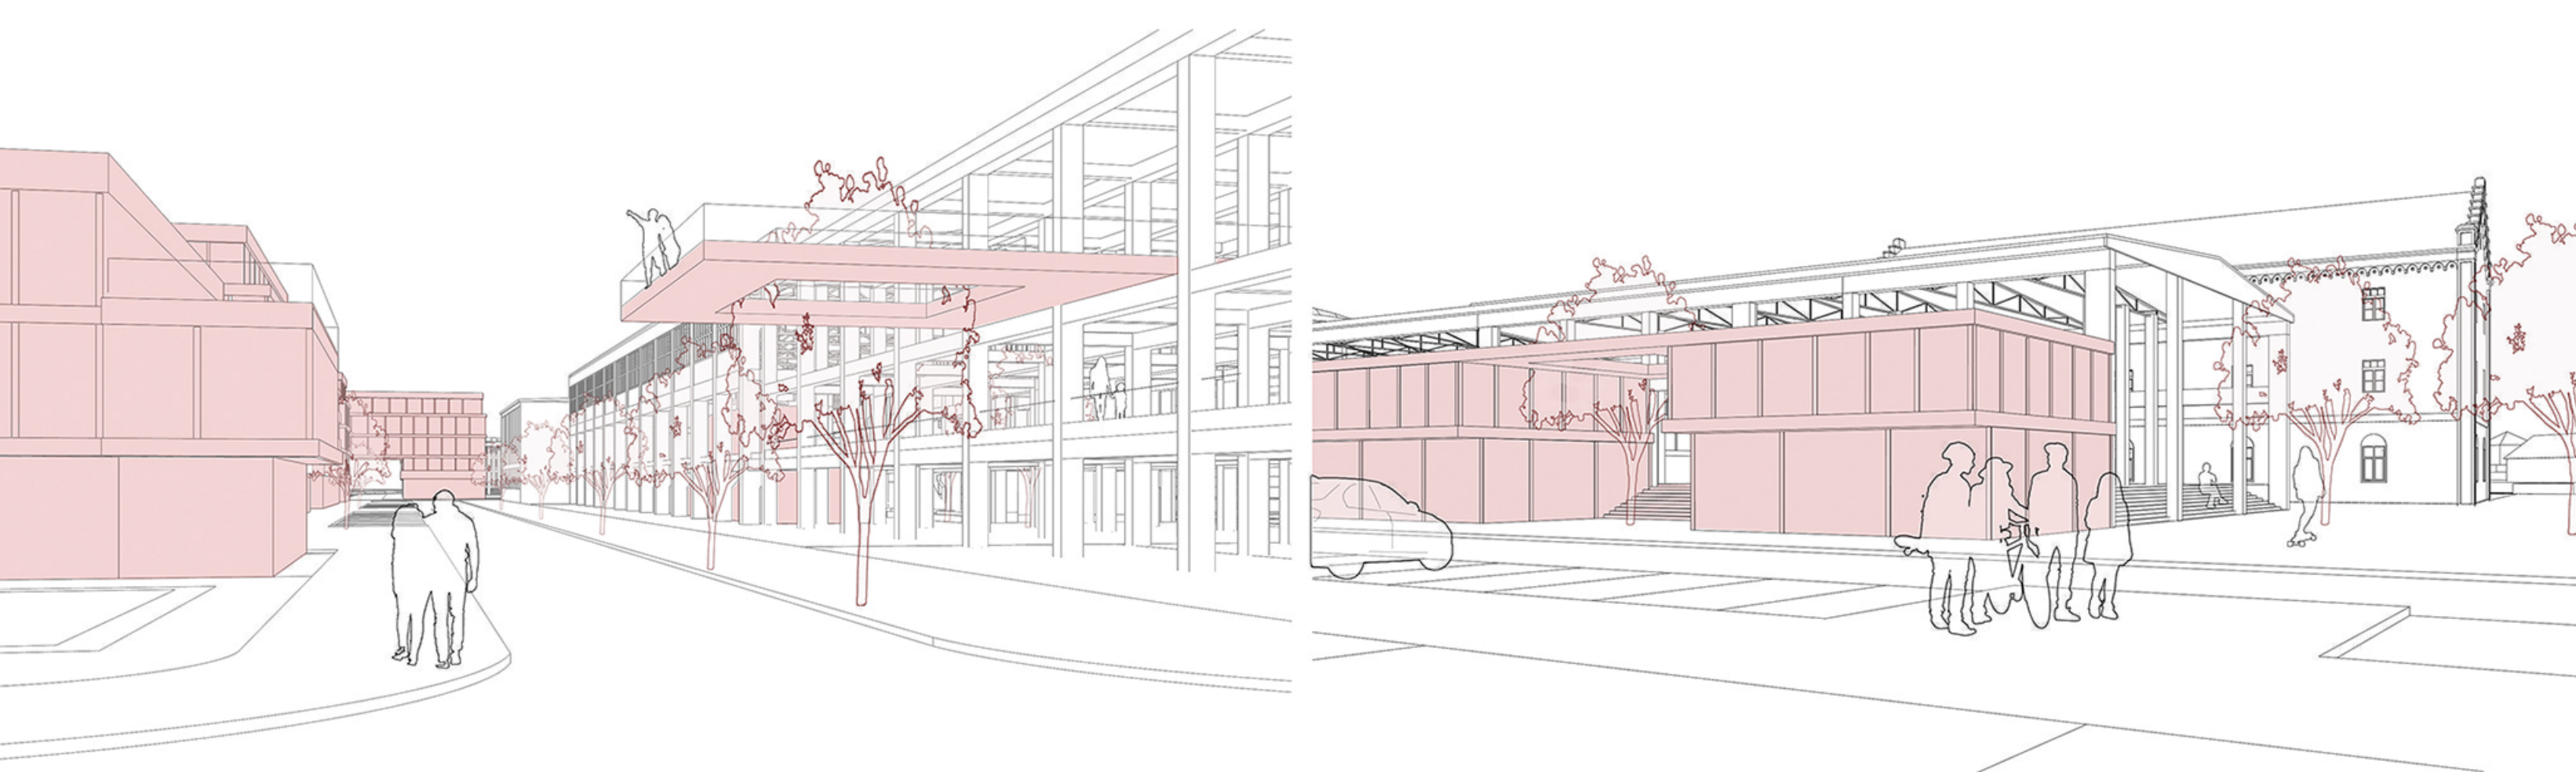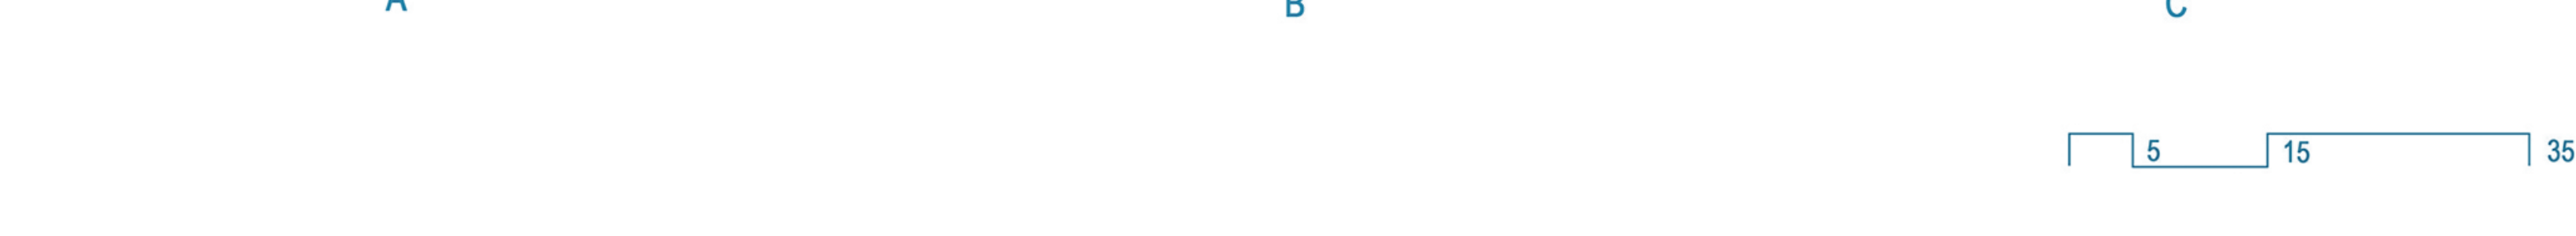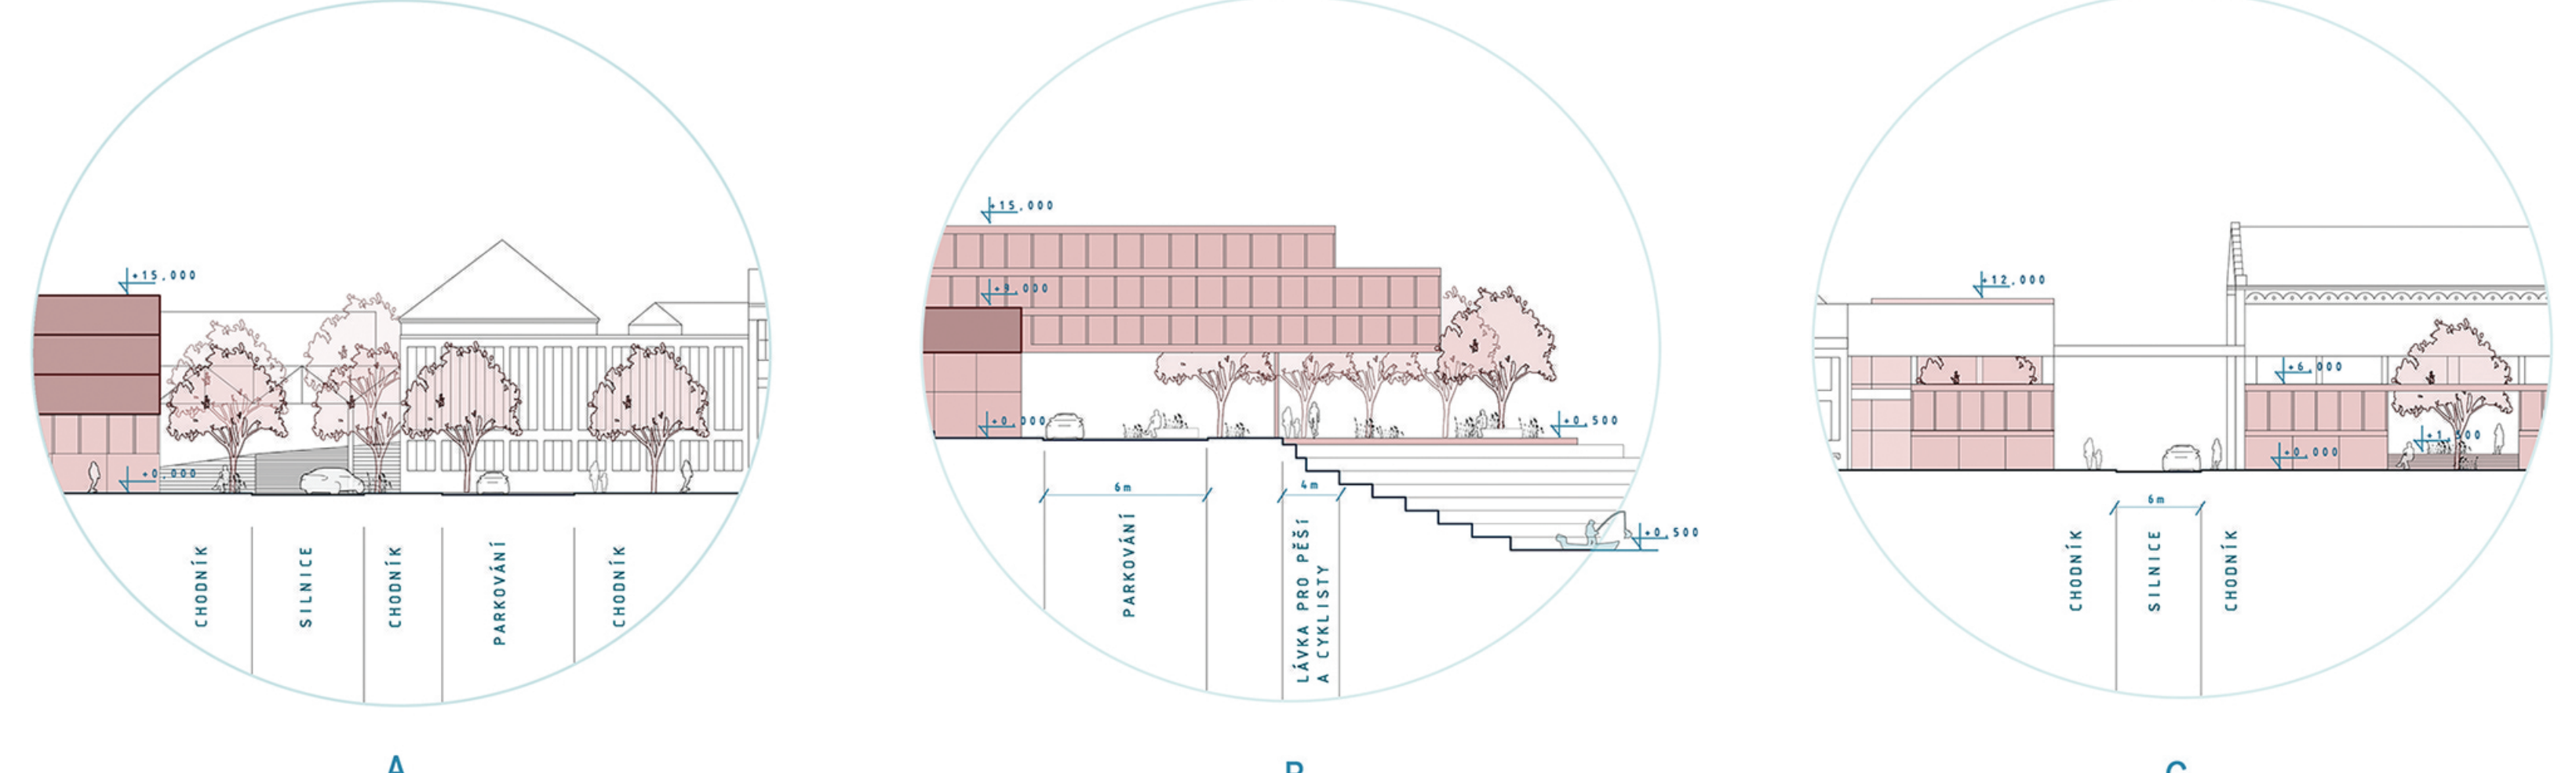

PERSPEKTIVY

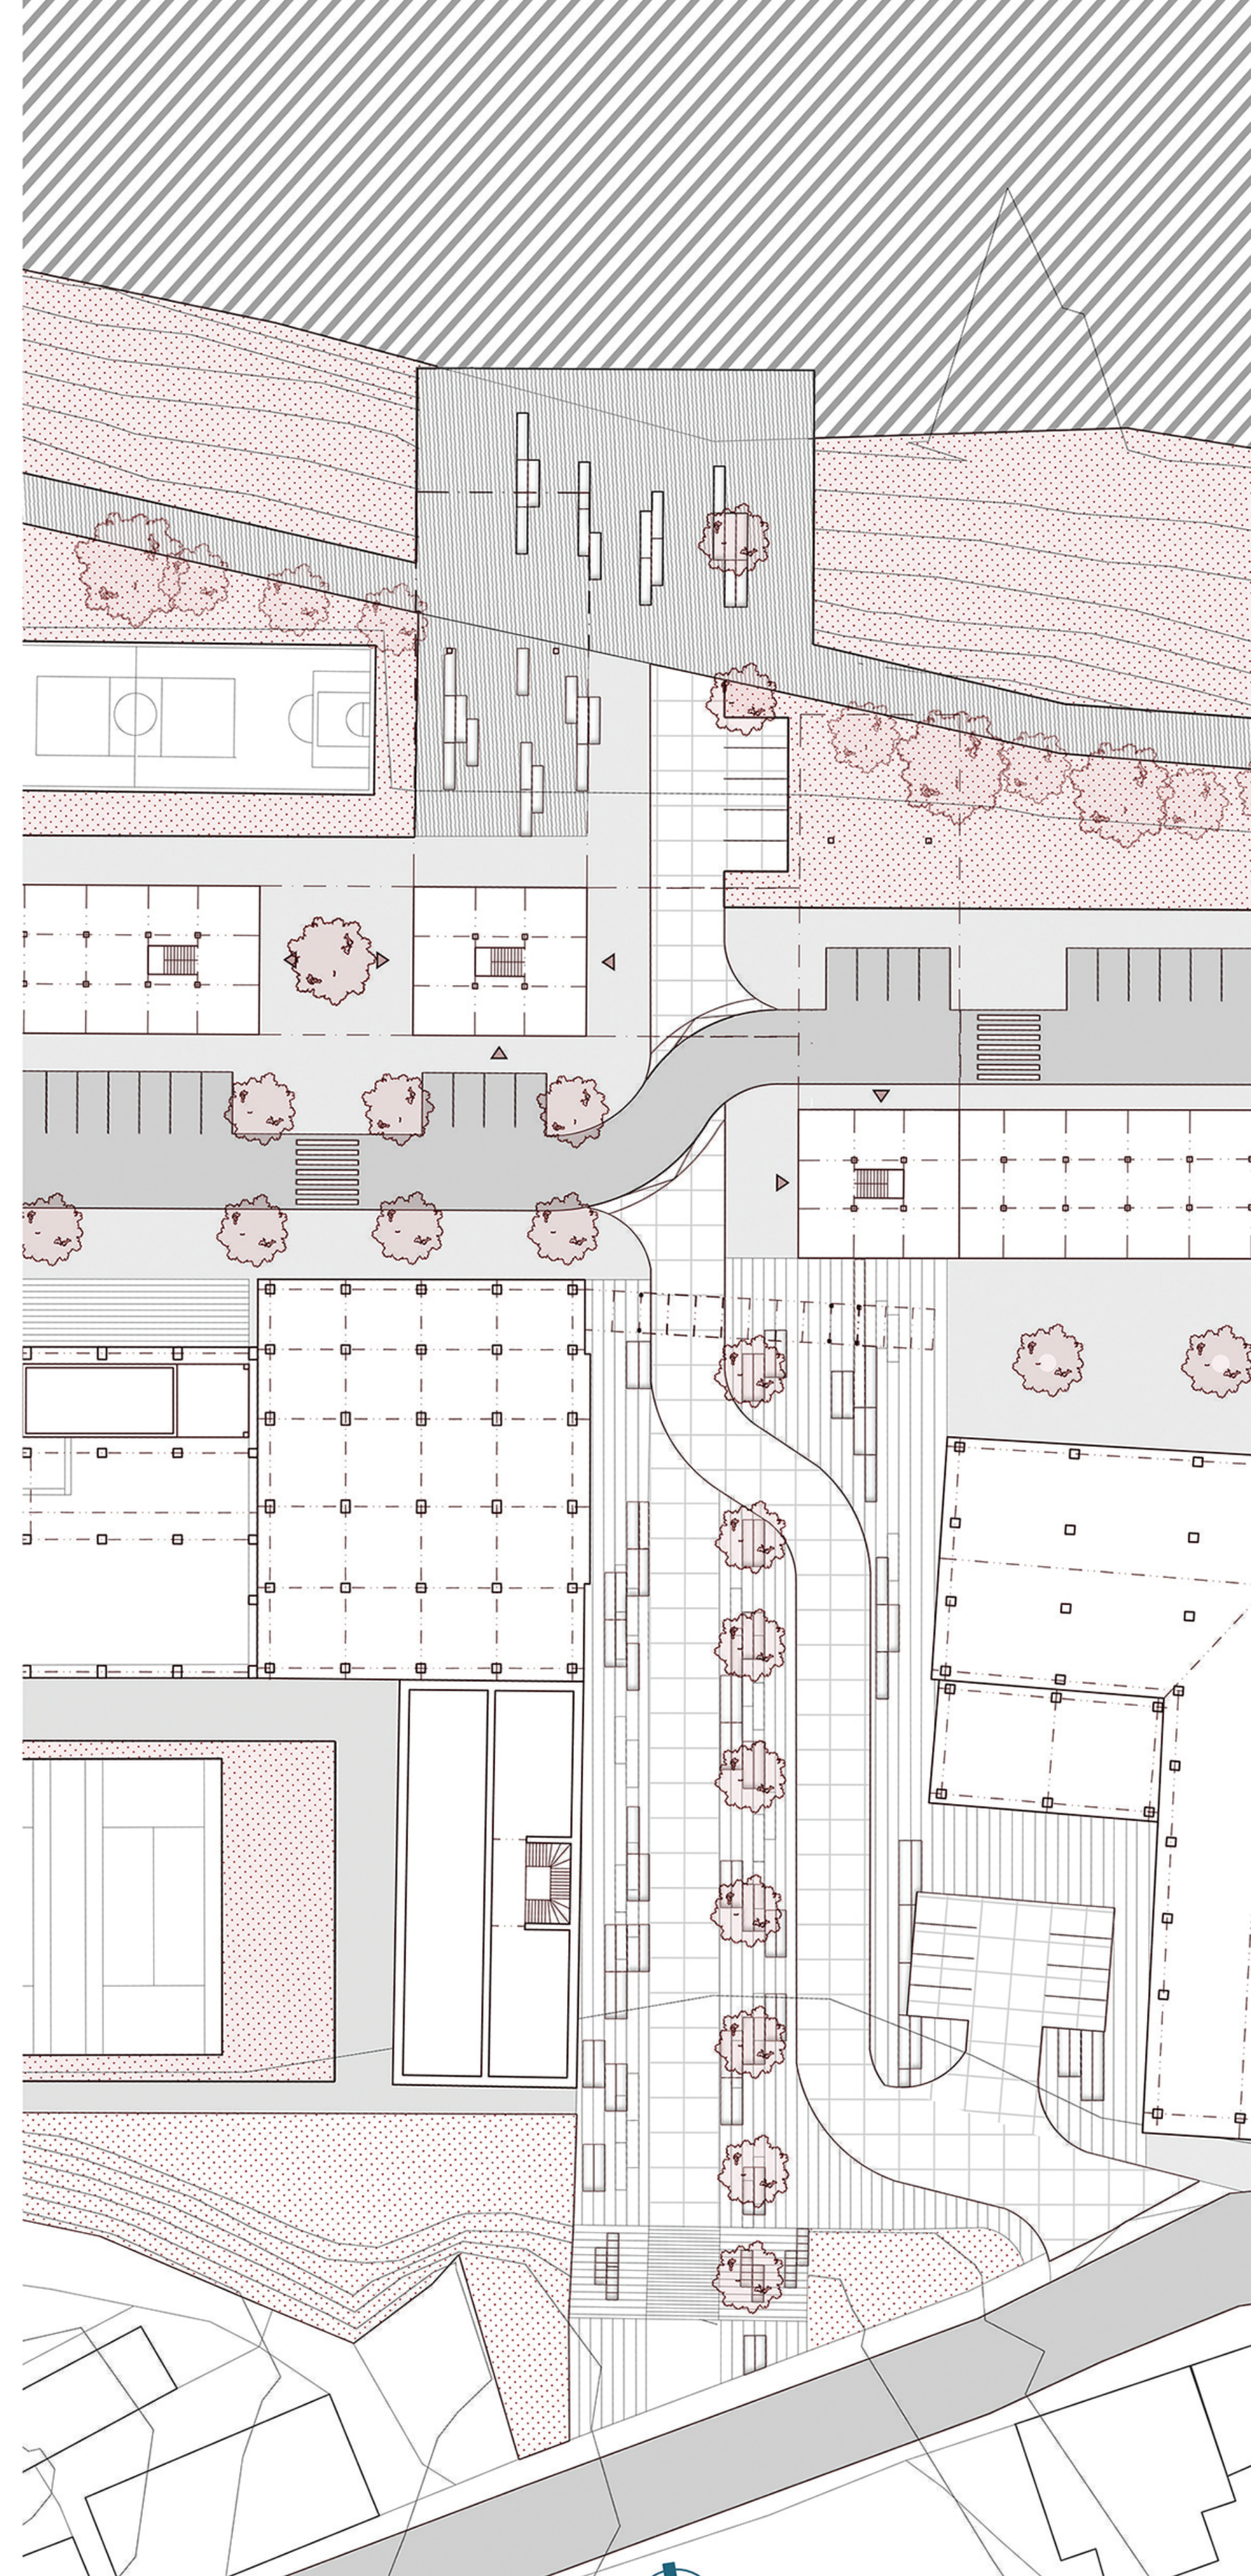

DETAIL PARTERU