



# REVITALIZACE ČÁSTÍ OBCE ČESKÁ LÍPA

KSENIYA LIUTENKO  
ČVUT\_FSV\_AMG2  
ING. ARCH., ING. PETR ŠÍKOLA, PH.D.,  
DOC. ING. ARCH. VÁCLAV DVOŘÁK, CSc.




NÁMĚSTÍ DR. EDVARDA BENEŠE ODDĚLUJE HISTORICKÝ CENTRUM MĚSTA A NOVODOBOU ZÁSTAVBU, JE TO VSTUPNÍ PROSTOR DO HISTORICKÉHO CENTRA A TEN PROSTOR SE V SOUČASNÉ DOBĚ SKLÁDÁ Z OBORSKÝCH PARKOVIŠŤ A DVOU VELKÝCH OBCHODNÍCH DOMŮ.

ÚZEMÍ SE NACHÁZÍ PODÉL ŘEKY A MOHLO BY SLOUŽIT K REKREACI, JAKO SETKÁVACÍ MÍSTO NEBO KULTIVOVANÝ PARK PODÉL VODY, BRÁNÍ TOMU ALE VELKÉ MNOŽSTVÍ PARKOVIŠŤ.

NAVŘENÉ ŘEŠENÍ SPOČÍVÁ V REKONSTRUKCI NEBO CELKOVÉ PŘESTAVBĚ OBCHODNÍCH DOMŮ A UMÍSTĚNÍ PARKOVIŠŤ NA STŘEŠE. FASÁDY OBCHODNÍCH DOMŮ BY MĚLY BYT OBLOŽENÉ PŘÍRODNÍM MATERIÁLEM - DŘEVEM, SE SKRYTÝMI MEZI DŘEVĚNÉ LATĚ OKNY. ORGANICKÉ FASÁDY POROSTLÉ ZELENÍ TVOŘÍ PLYNULÝ KORIDOR SMĚREM DO HISTORICKÉHO CENTRA, KTERÝ SE POSTUPNĚ ODKRÝVÁ. NÁVRH JE PLNÝ ZELENÍ, ZELENÝCH PLOCH, STROMŮ A KLIDU.

HLAVNÍ MYŠLENKOU JE PŘEMÍSTĚNÍ PARKOVANÍ A UMOŽNĚNÍ VYUŽÍT HODNOTNÉ MÍSTO K ZELENÉMU KLIDNÉMU MÍSTU PRO ODPOČINEK.

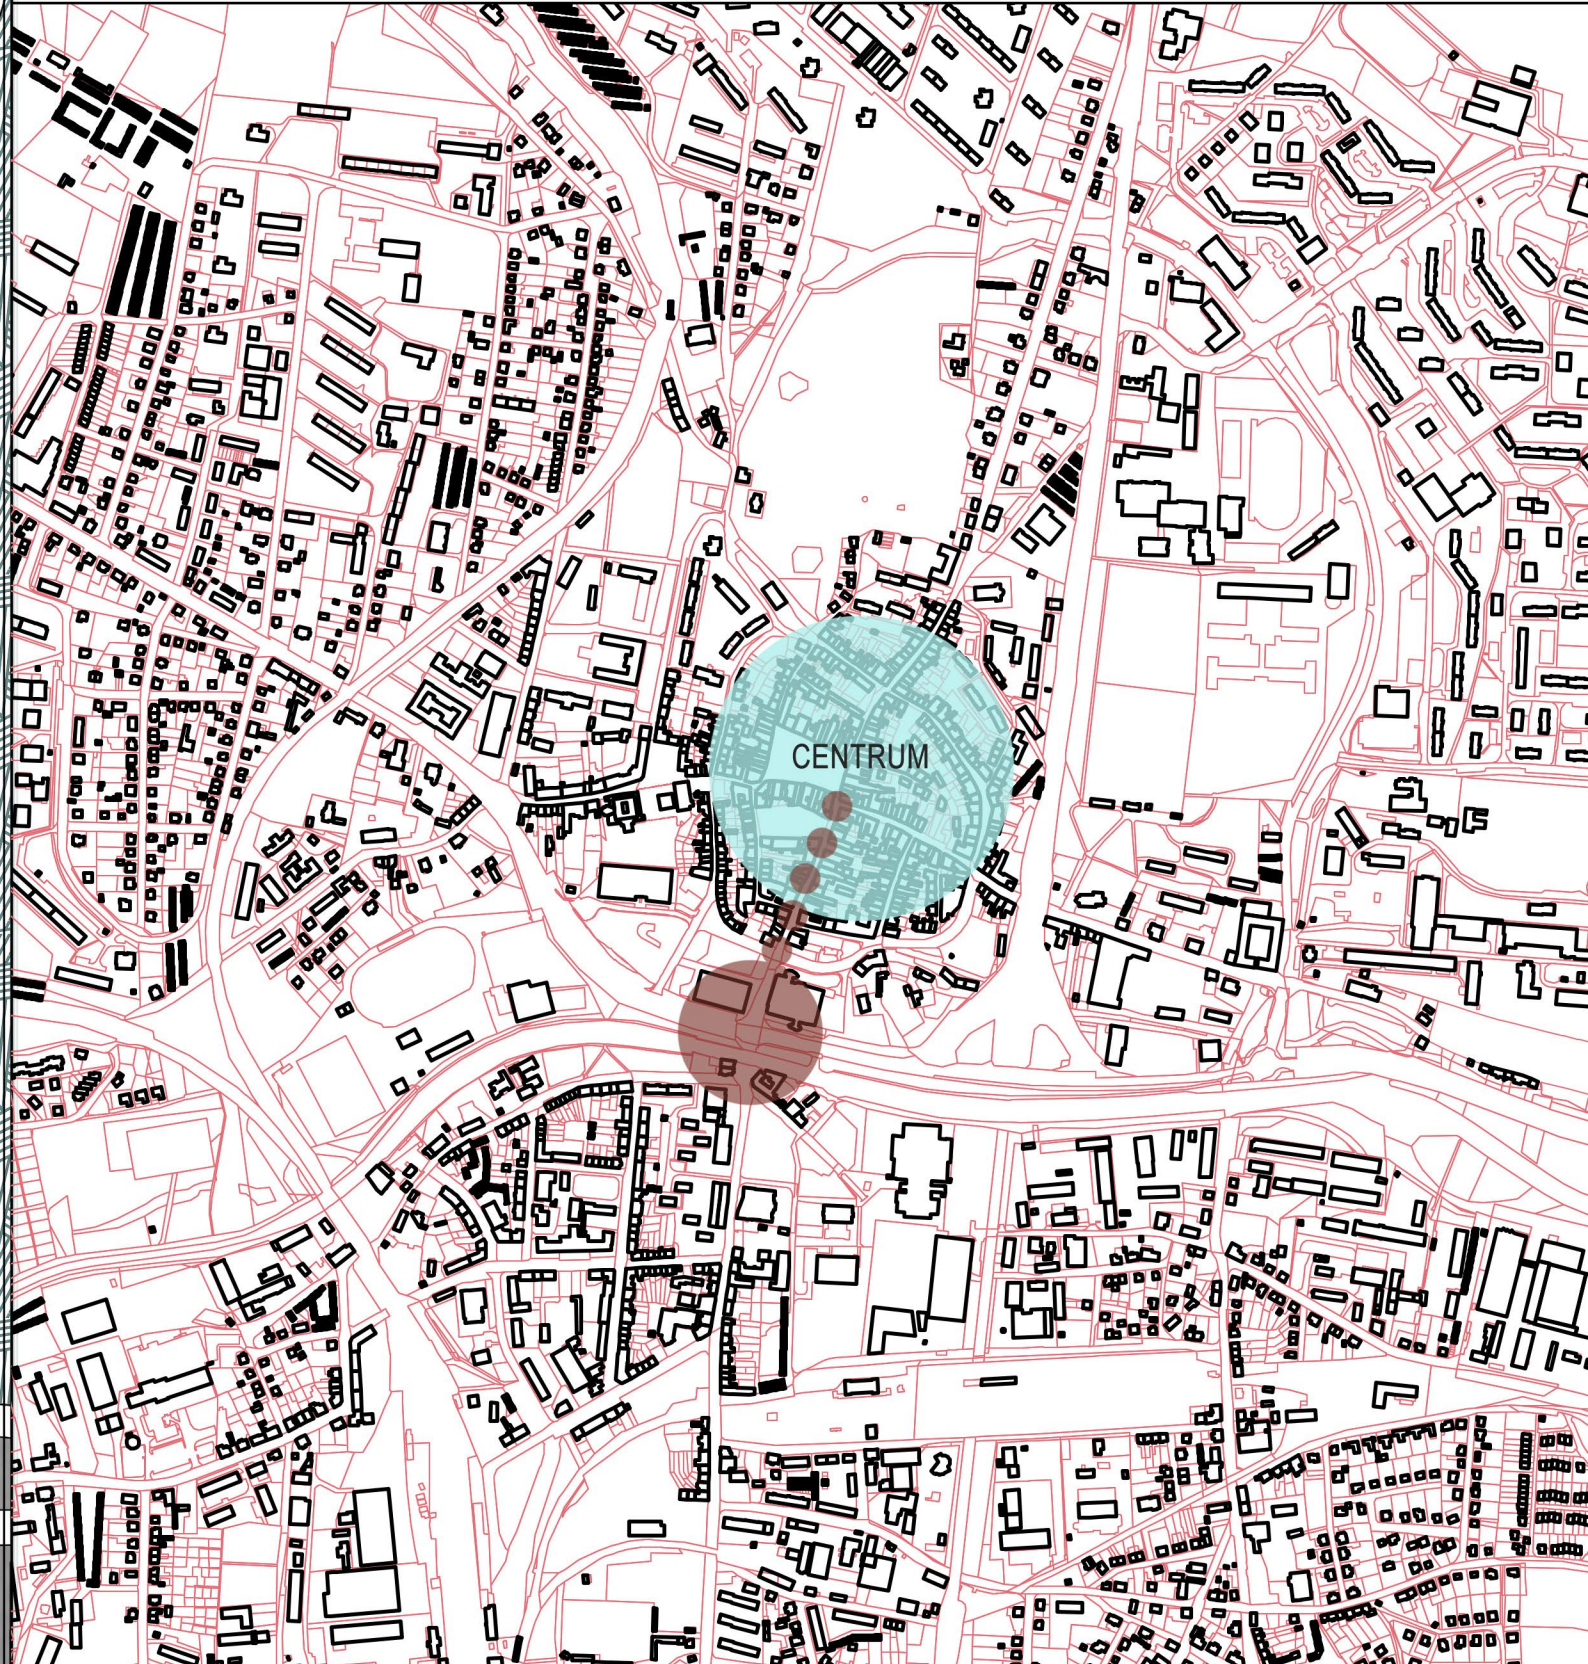

SITUACE M 1:1000

VÝKRES ŠIRŠÍCH VZTAHŮ M 1:10 000

