



ŽIŽKOFF BEER TOUR - RODINNÉ ČESKÉ PIVOVARY

NÁKLADOVÉ NÁDRAŽÍ ŽIŽKOV - DOČASNÉ VYUŽITÍ

Michal Simek


ZS 2020/2021 | ČVUT FSV_A+S_Katedra architektury

AMG 1 | Šenberger_Pustějovský_Štíbor_Kuták_Hájek



- Tramvajové zastávky
- Autobusové zastávky
- Cyklostezky
- Nejbližší stanice metra

Dopravní dostupnost NNŽ

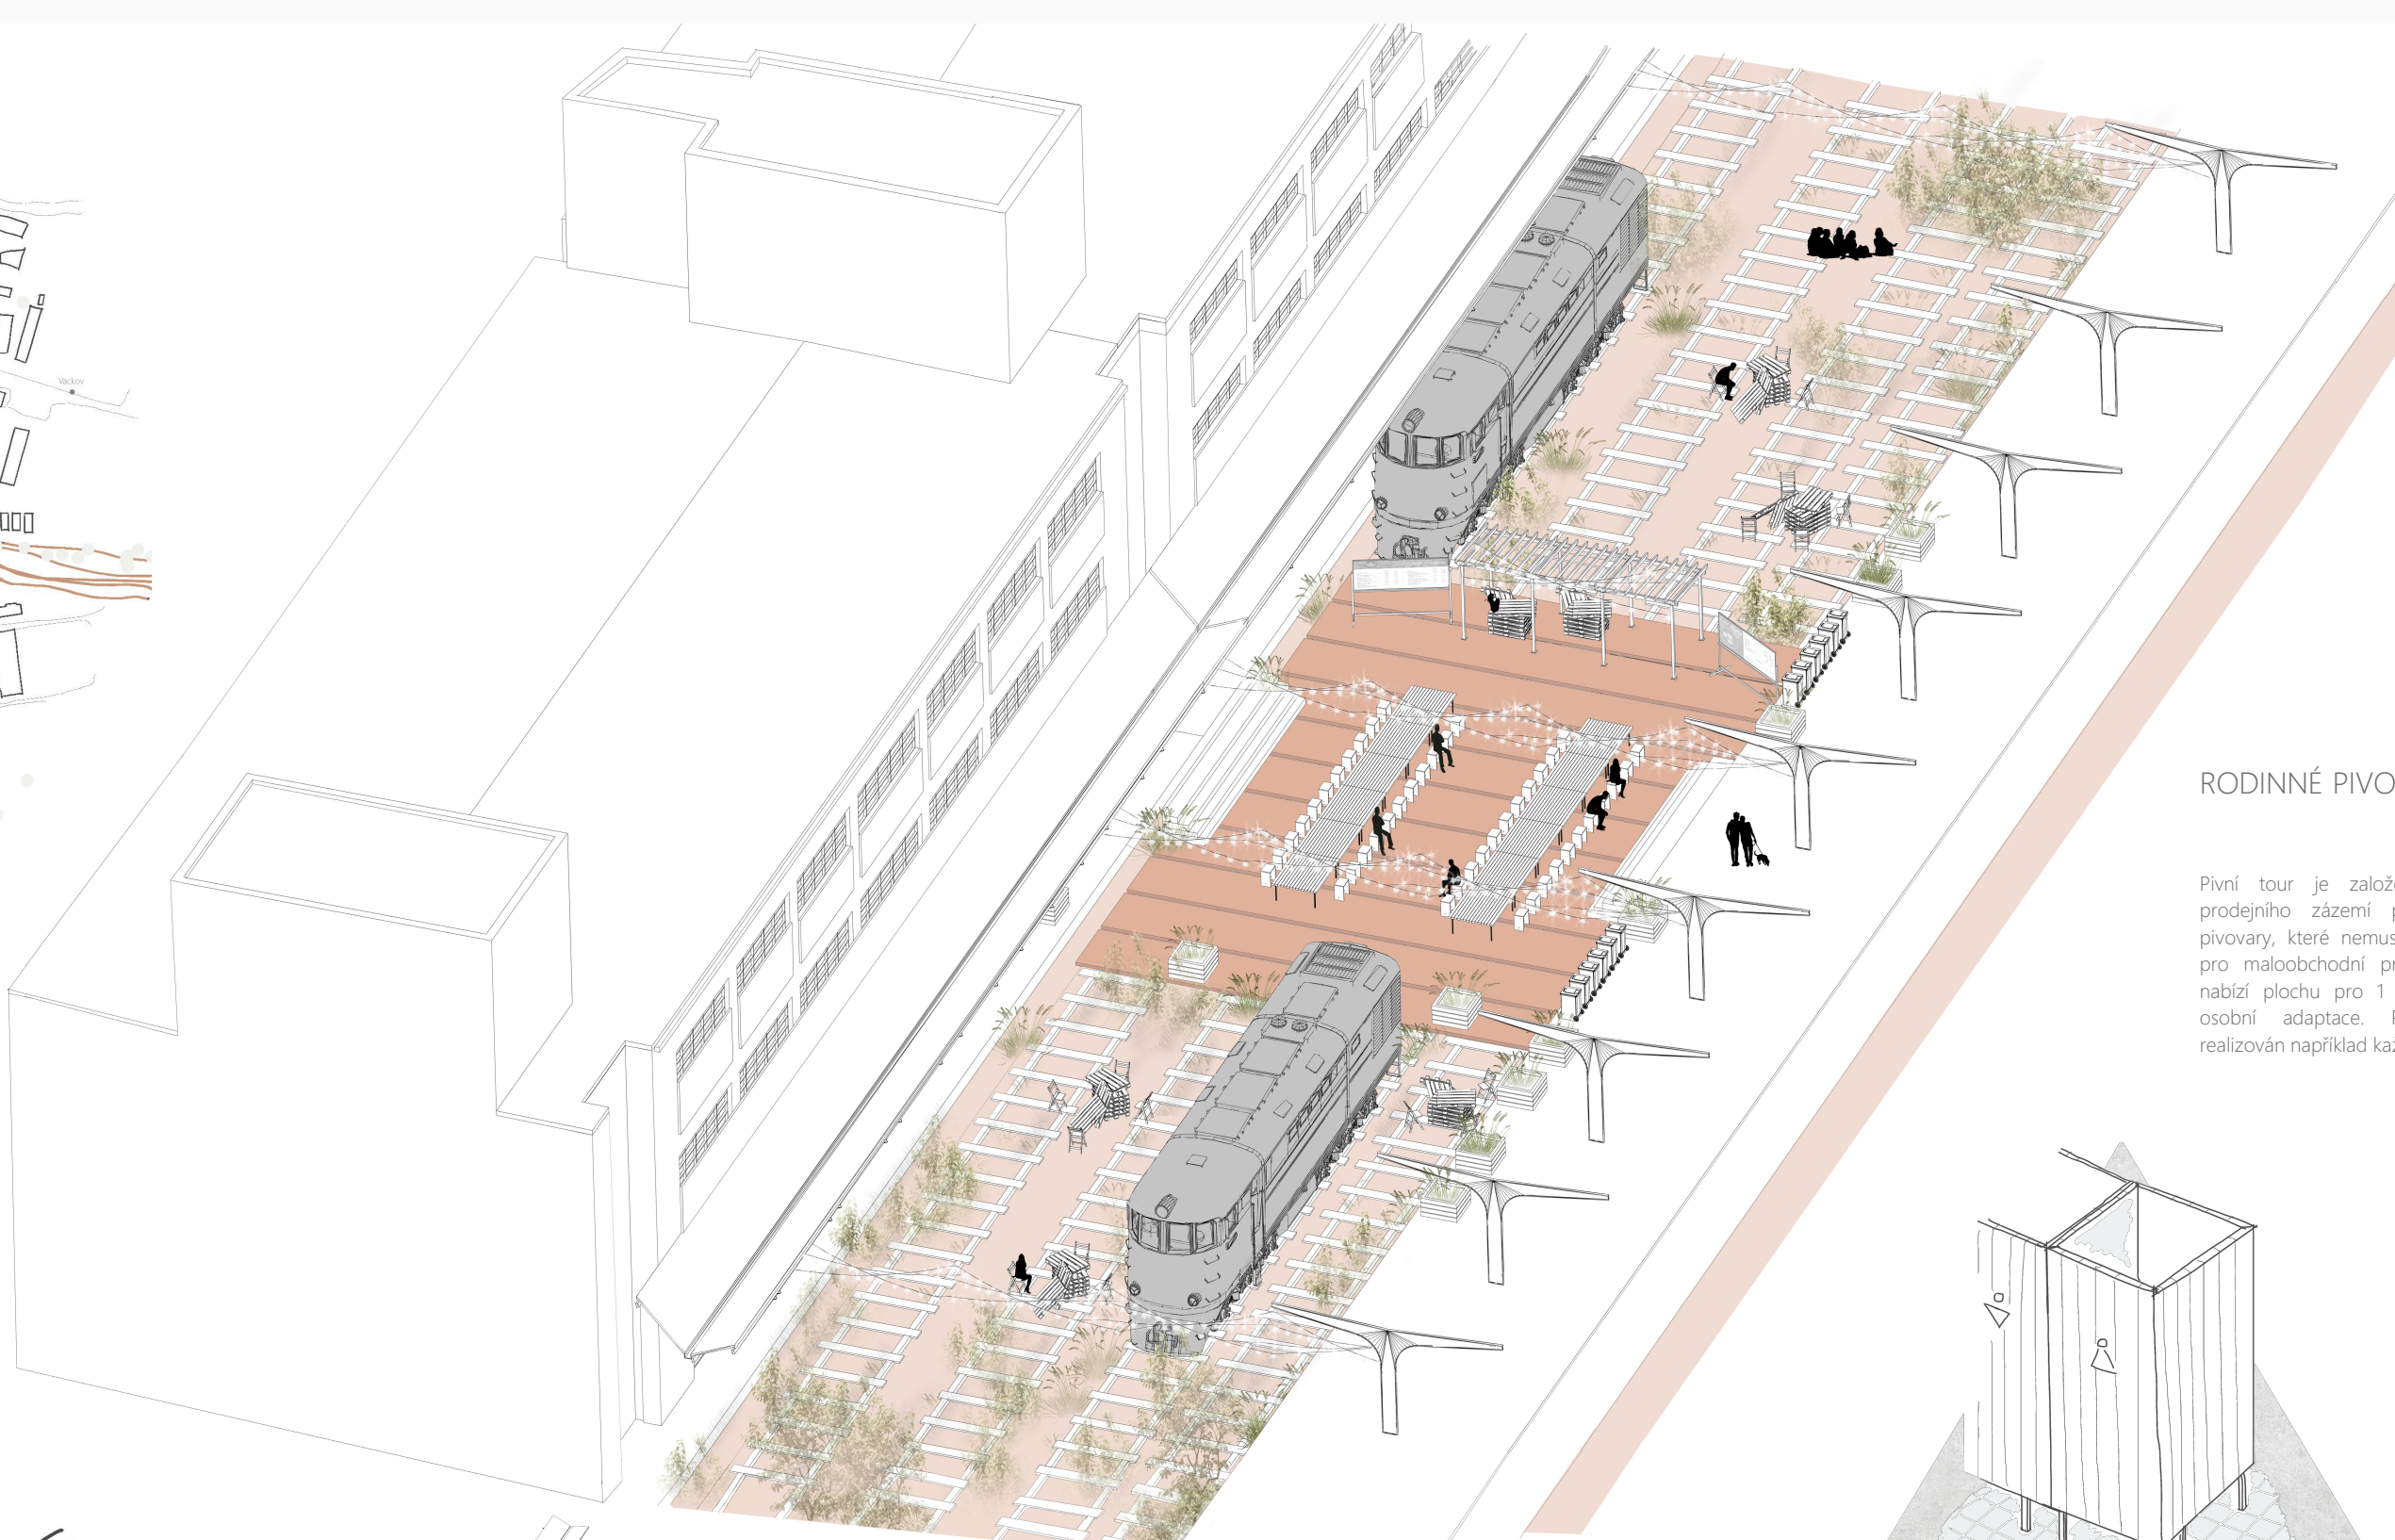

RODINNÉ PIVOVARY

Pivní tour je založena na poskytnutí prodejního zázemí pro rodinné české pivovary, které nemají nutné prostor pro malochodní prodej. Každý vagon nabízí plochu pro 1 pivovar s možností osobní adaptace. Prodej může být realizován například každou sobotu, pátek...




DŘEVĚNÝ MOBILIÁR

Sezení je koncipováno pomocí skládacích lehce přetvárných dřevěných židlí a stolků. Prostor nabízí umístění mobilního mezi navázané vagony, v jejich blízkosti mezi kolečkem, či v případě méně přímého pohledu pod střechu u peronu a samotných sekcí NNŽ. Na koleje mohou být položena dřevěná prkna pro vytvoření kompaktní větší plochy, jako stoly, oddělovací prvky atd. slouží doplnkové europalety s myšlenkou recyklace již použitých předmětů na skládě.




DOČASNÉ TOILETY

Provizorní hygienické zázemí je řešeno pomocí lehkých mobilních sanitárních stěn. Je umístěno uvnitř budov NNŽ v 1NP.

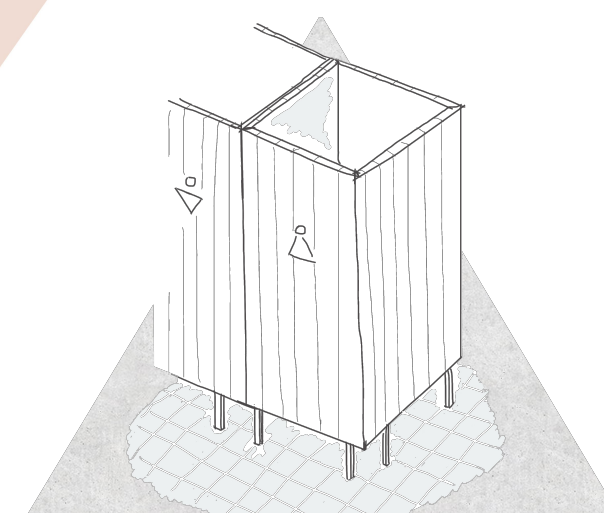


SKLADY, EUROPALETY

Největší prostor pro naskladnění zásob a samotné zázemí pro zaměstnance a vlastníky pivovarů se nachází v rámci objektů. Mohou být využita vnitřní podlaží sekcí (1PP-3NP), čím se usnadní přístup práce se skladováním a frekvence dodávek se prodlouží. Sekce nesou výškové, předstírají pak 1PP nabízejí ideální podmínky pro uchování. Europalety a dřevěné krabice budou dále zrecyklovány jako pomocný mobiliář atd.

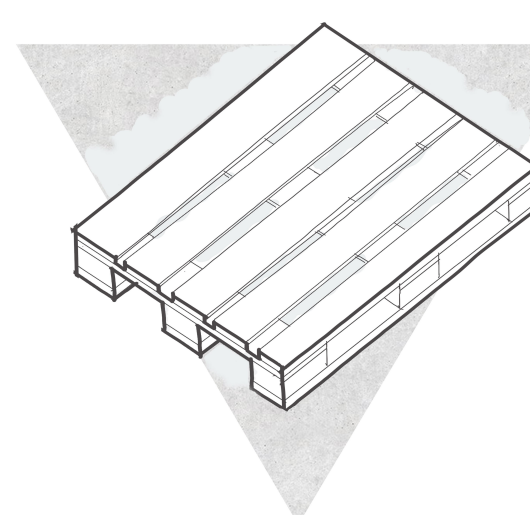


ČESKO = RODINA
PÍVO = LÁSKA

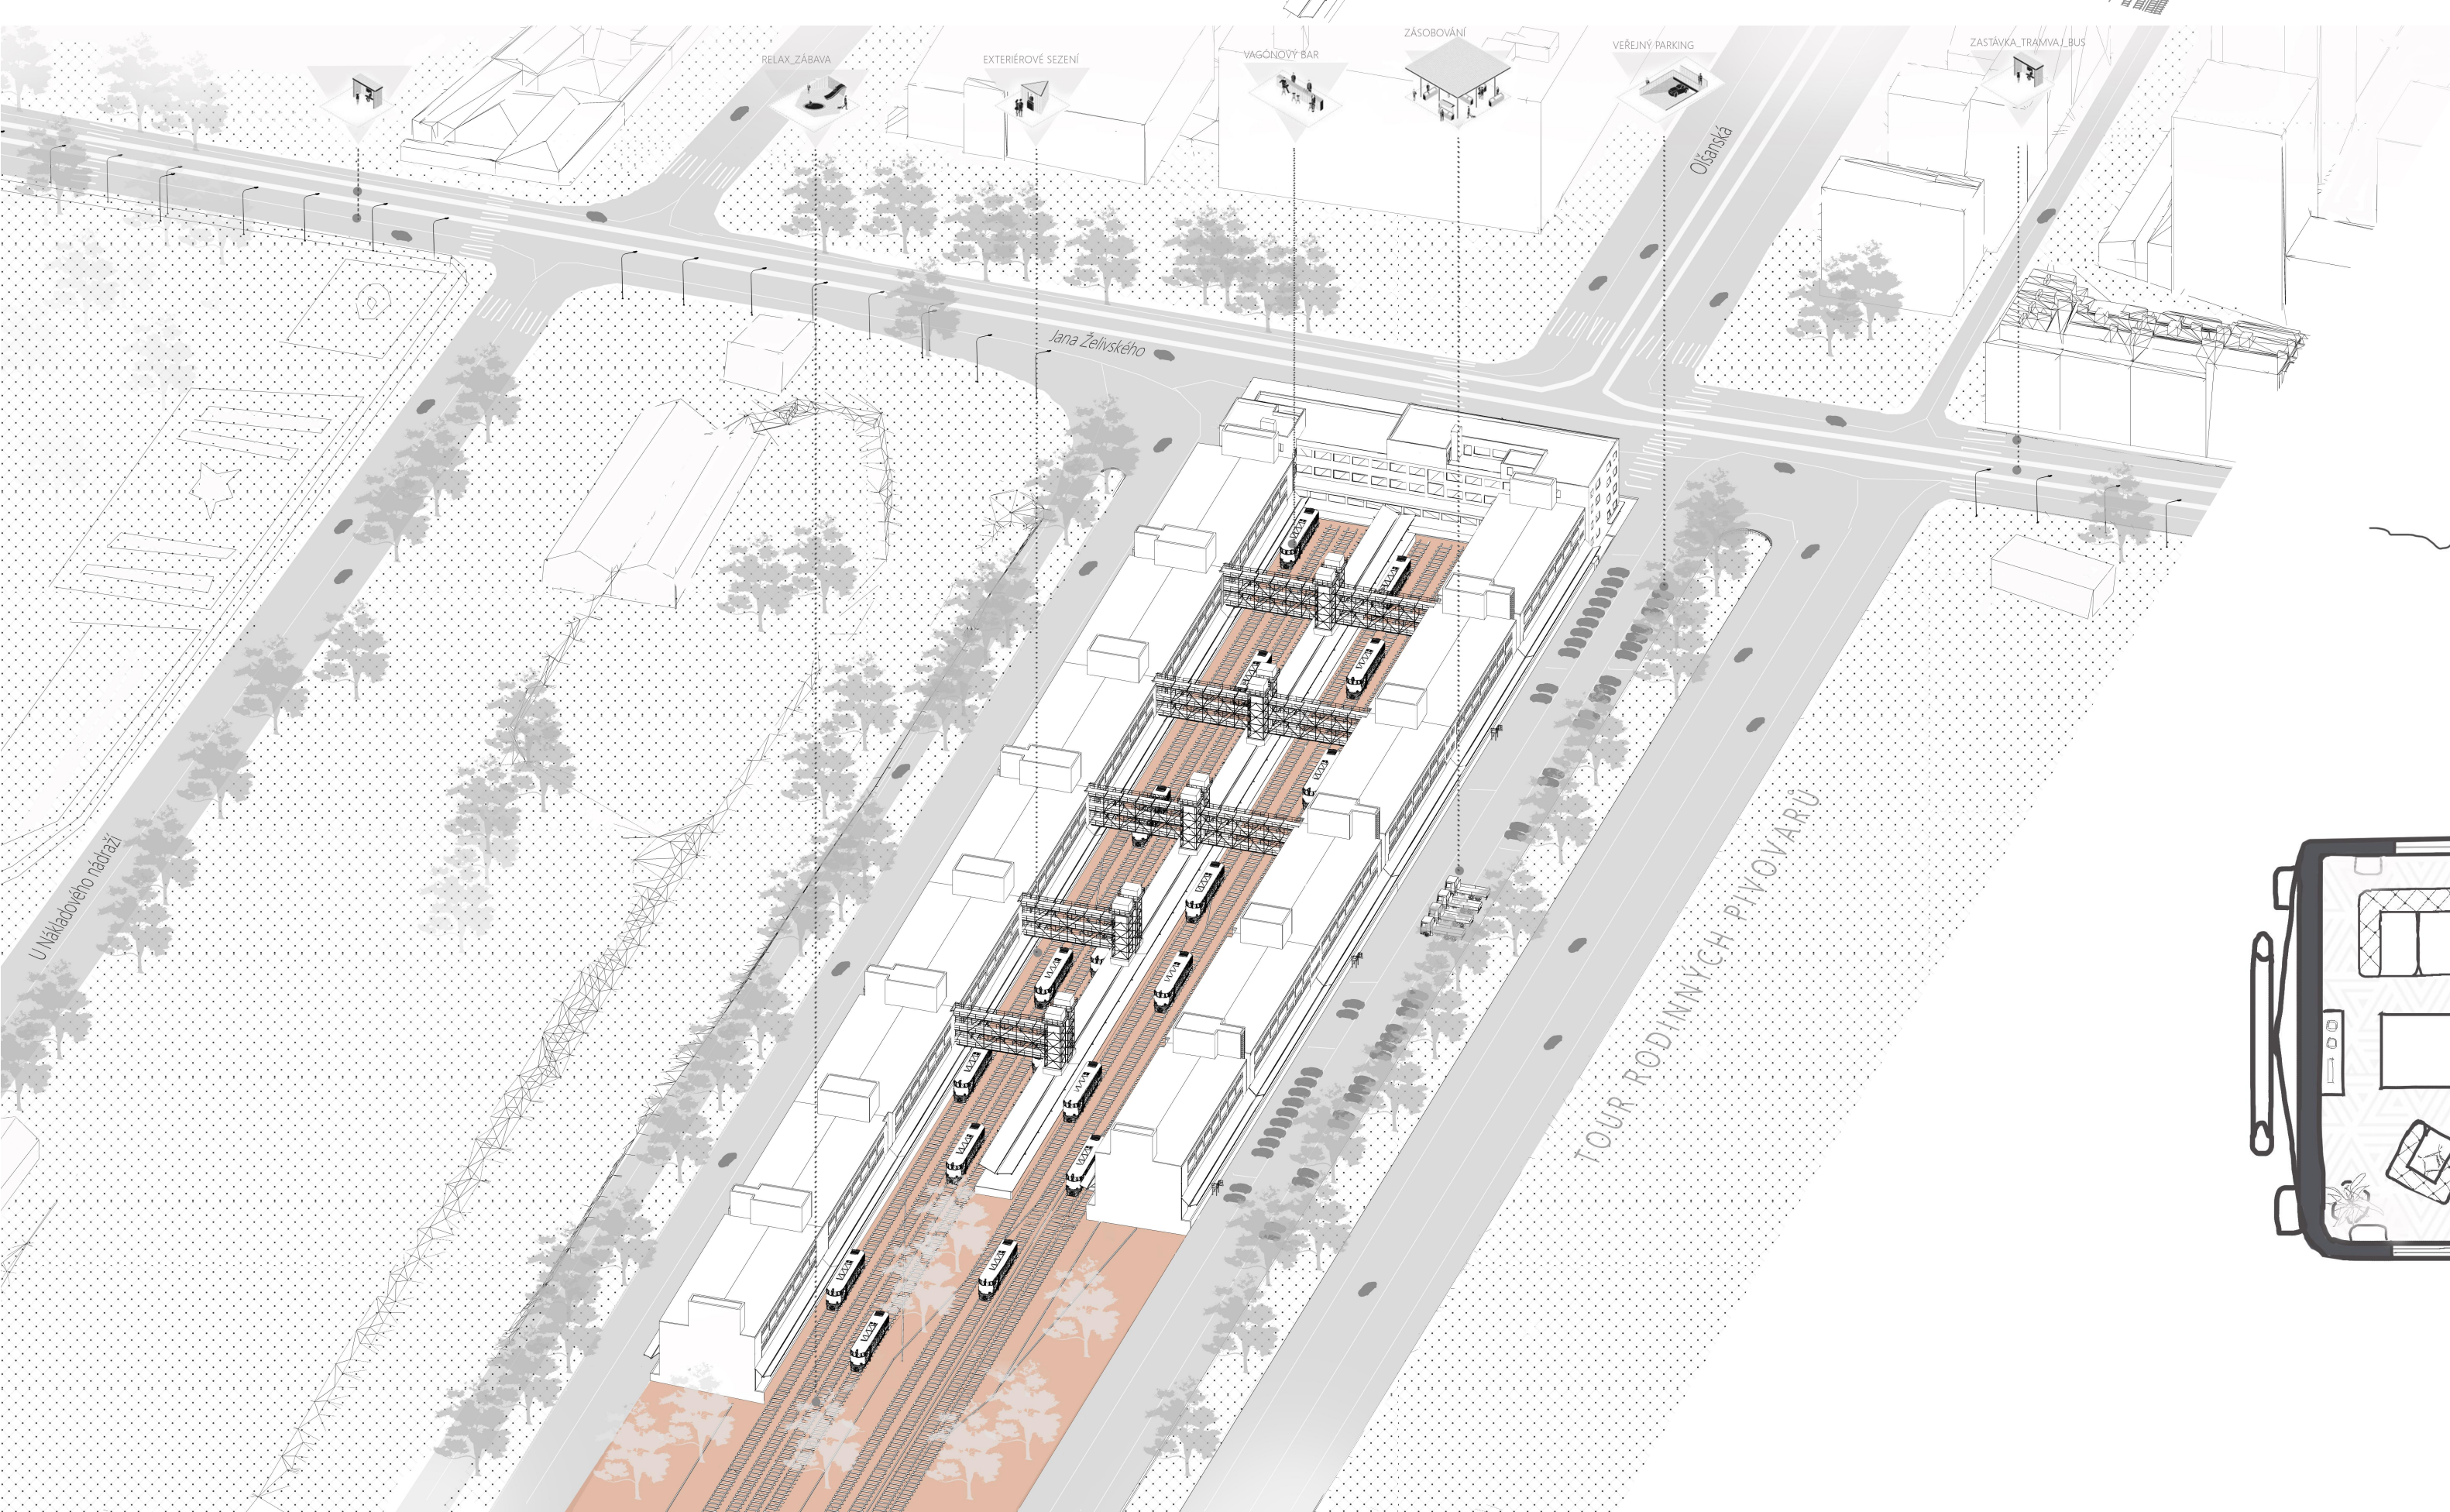

Podélný řez - příklad prodejního vagonu

0m 0,5 1 2m

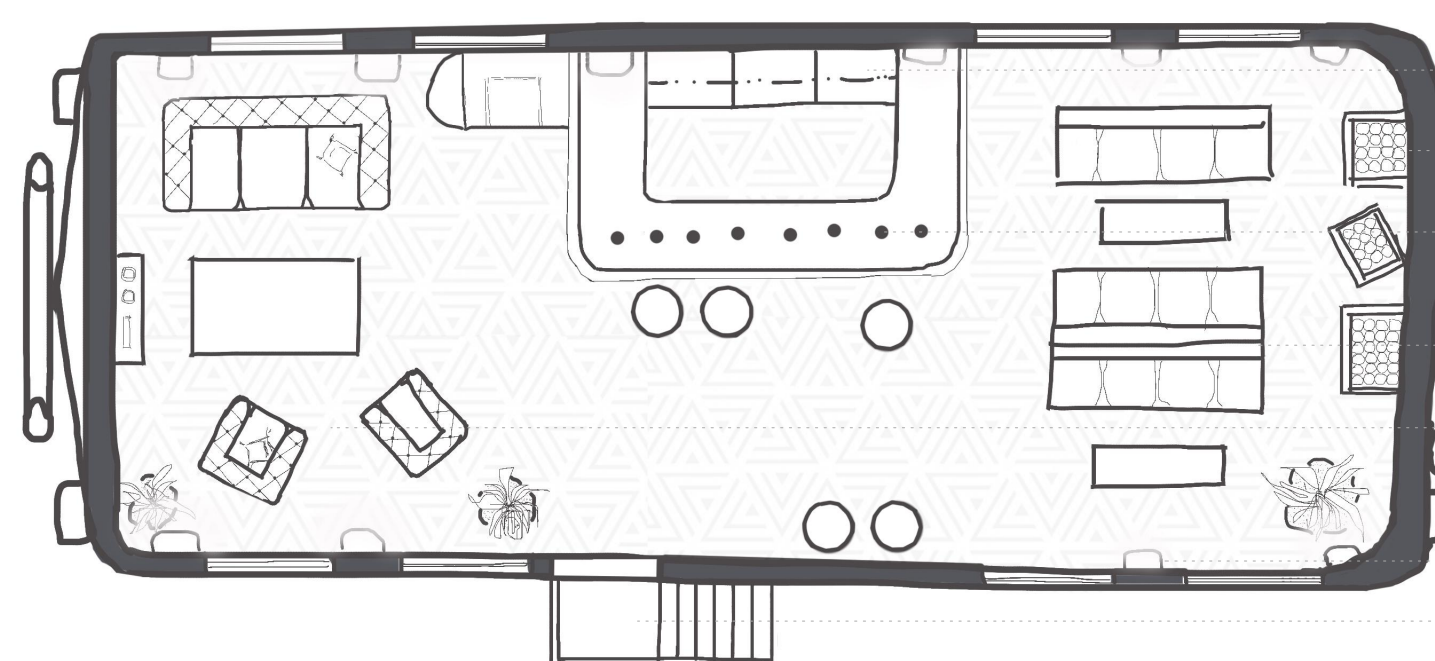

- Bar
- Prostor pro krátkodobé naskladnění
- Stropní závěsná svítidla
- Sezení ala kupé - polstrovaní
- Lounge
- Stěnová přisazená svítidla
- Vstup

Půdorys - příklad prodejního vagonu

0m 0,5 1 2m