



# Lávka na Císařskou louku

vedoucí práce Ing. Arch. Michal Šmolík, Ing. Arch Radek Zykan , 2020/2021, **Vratislav Růžek, AMG2**

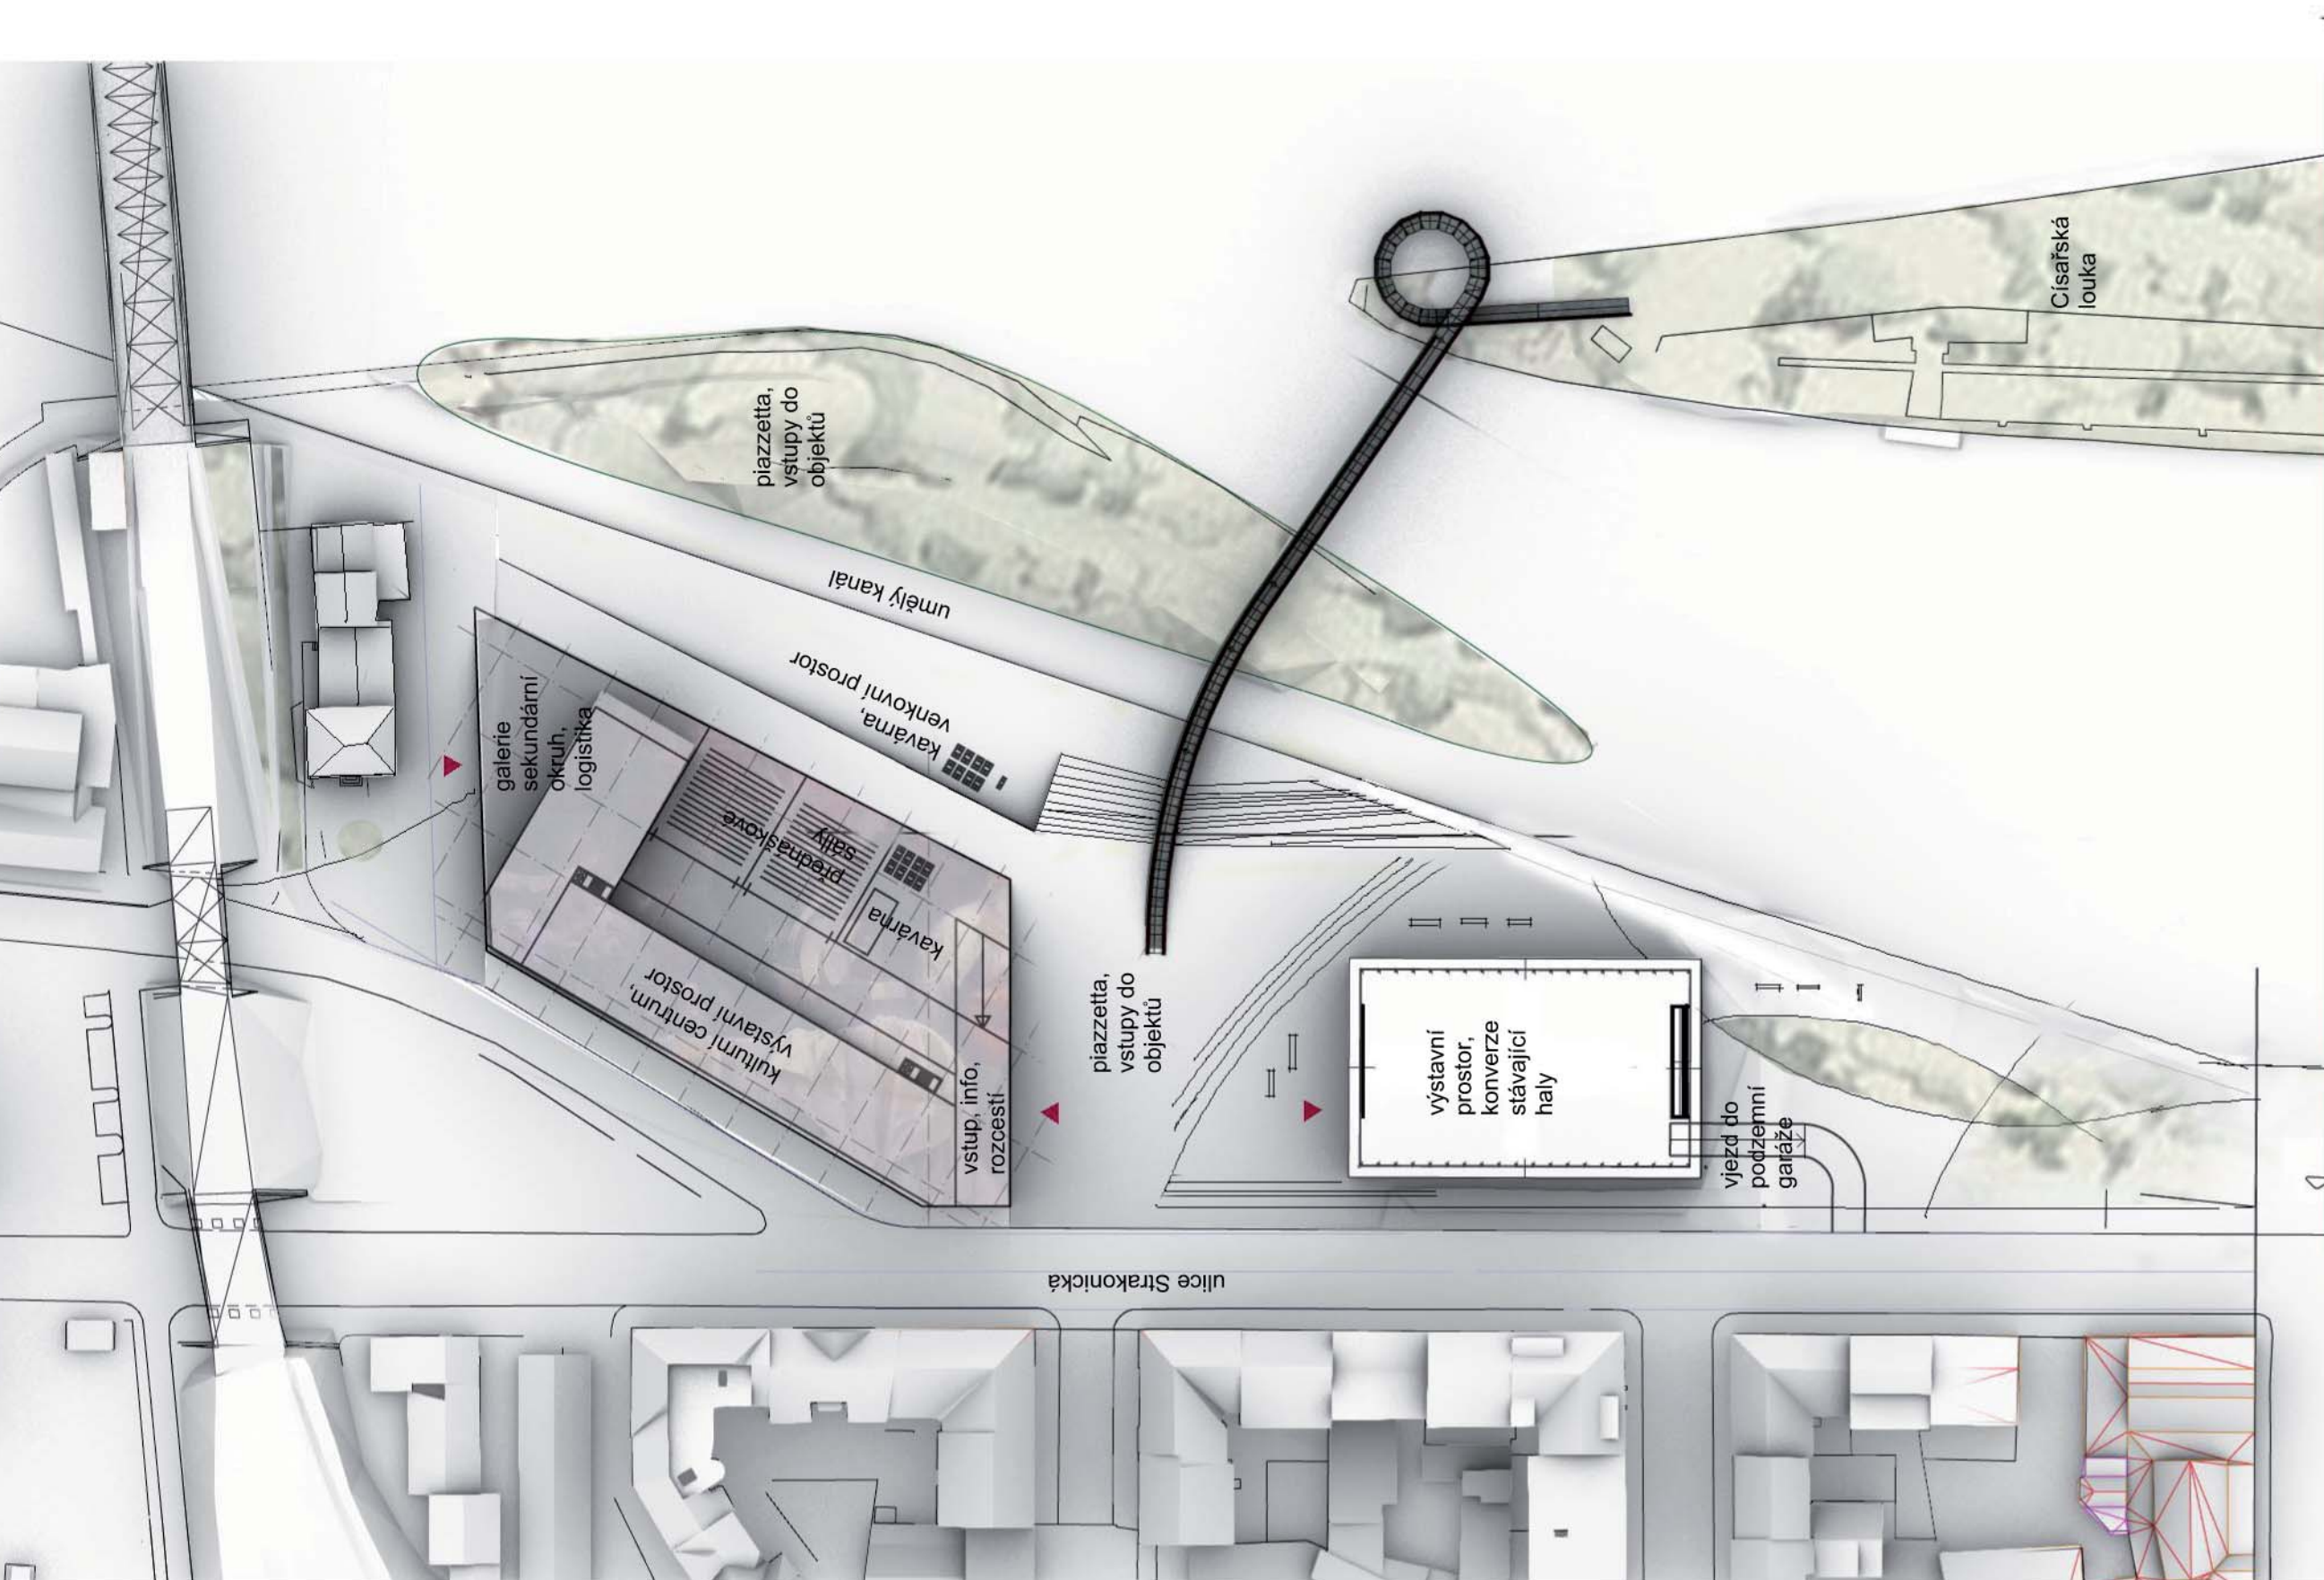

situace 1:1250

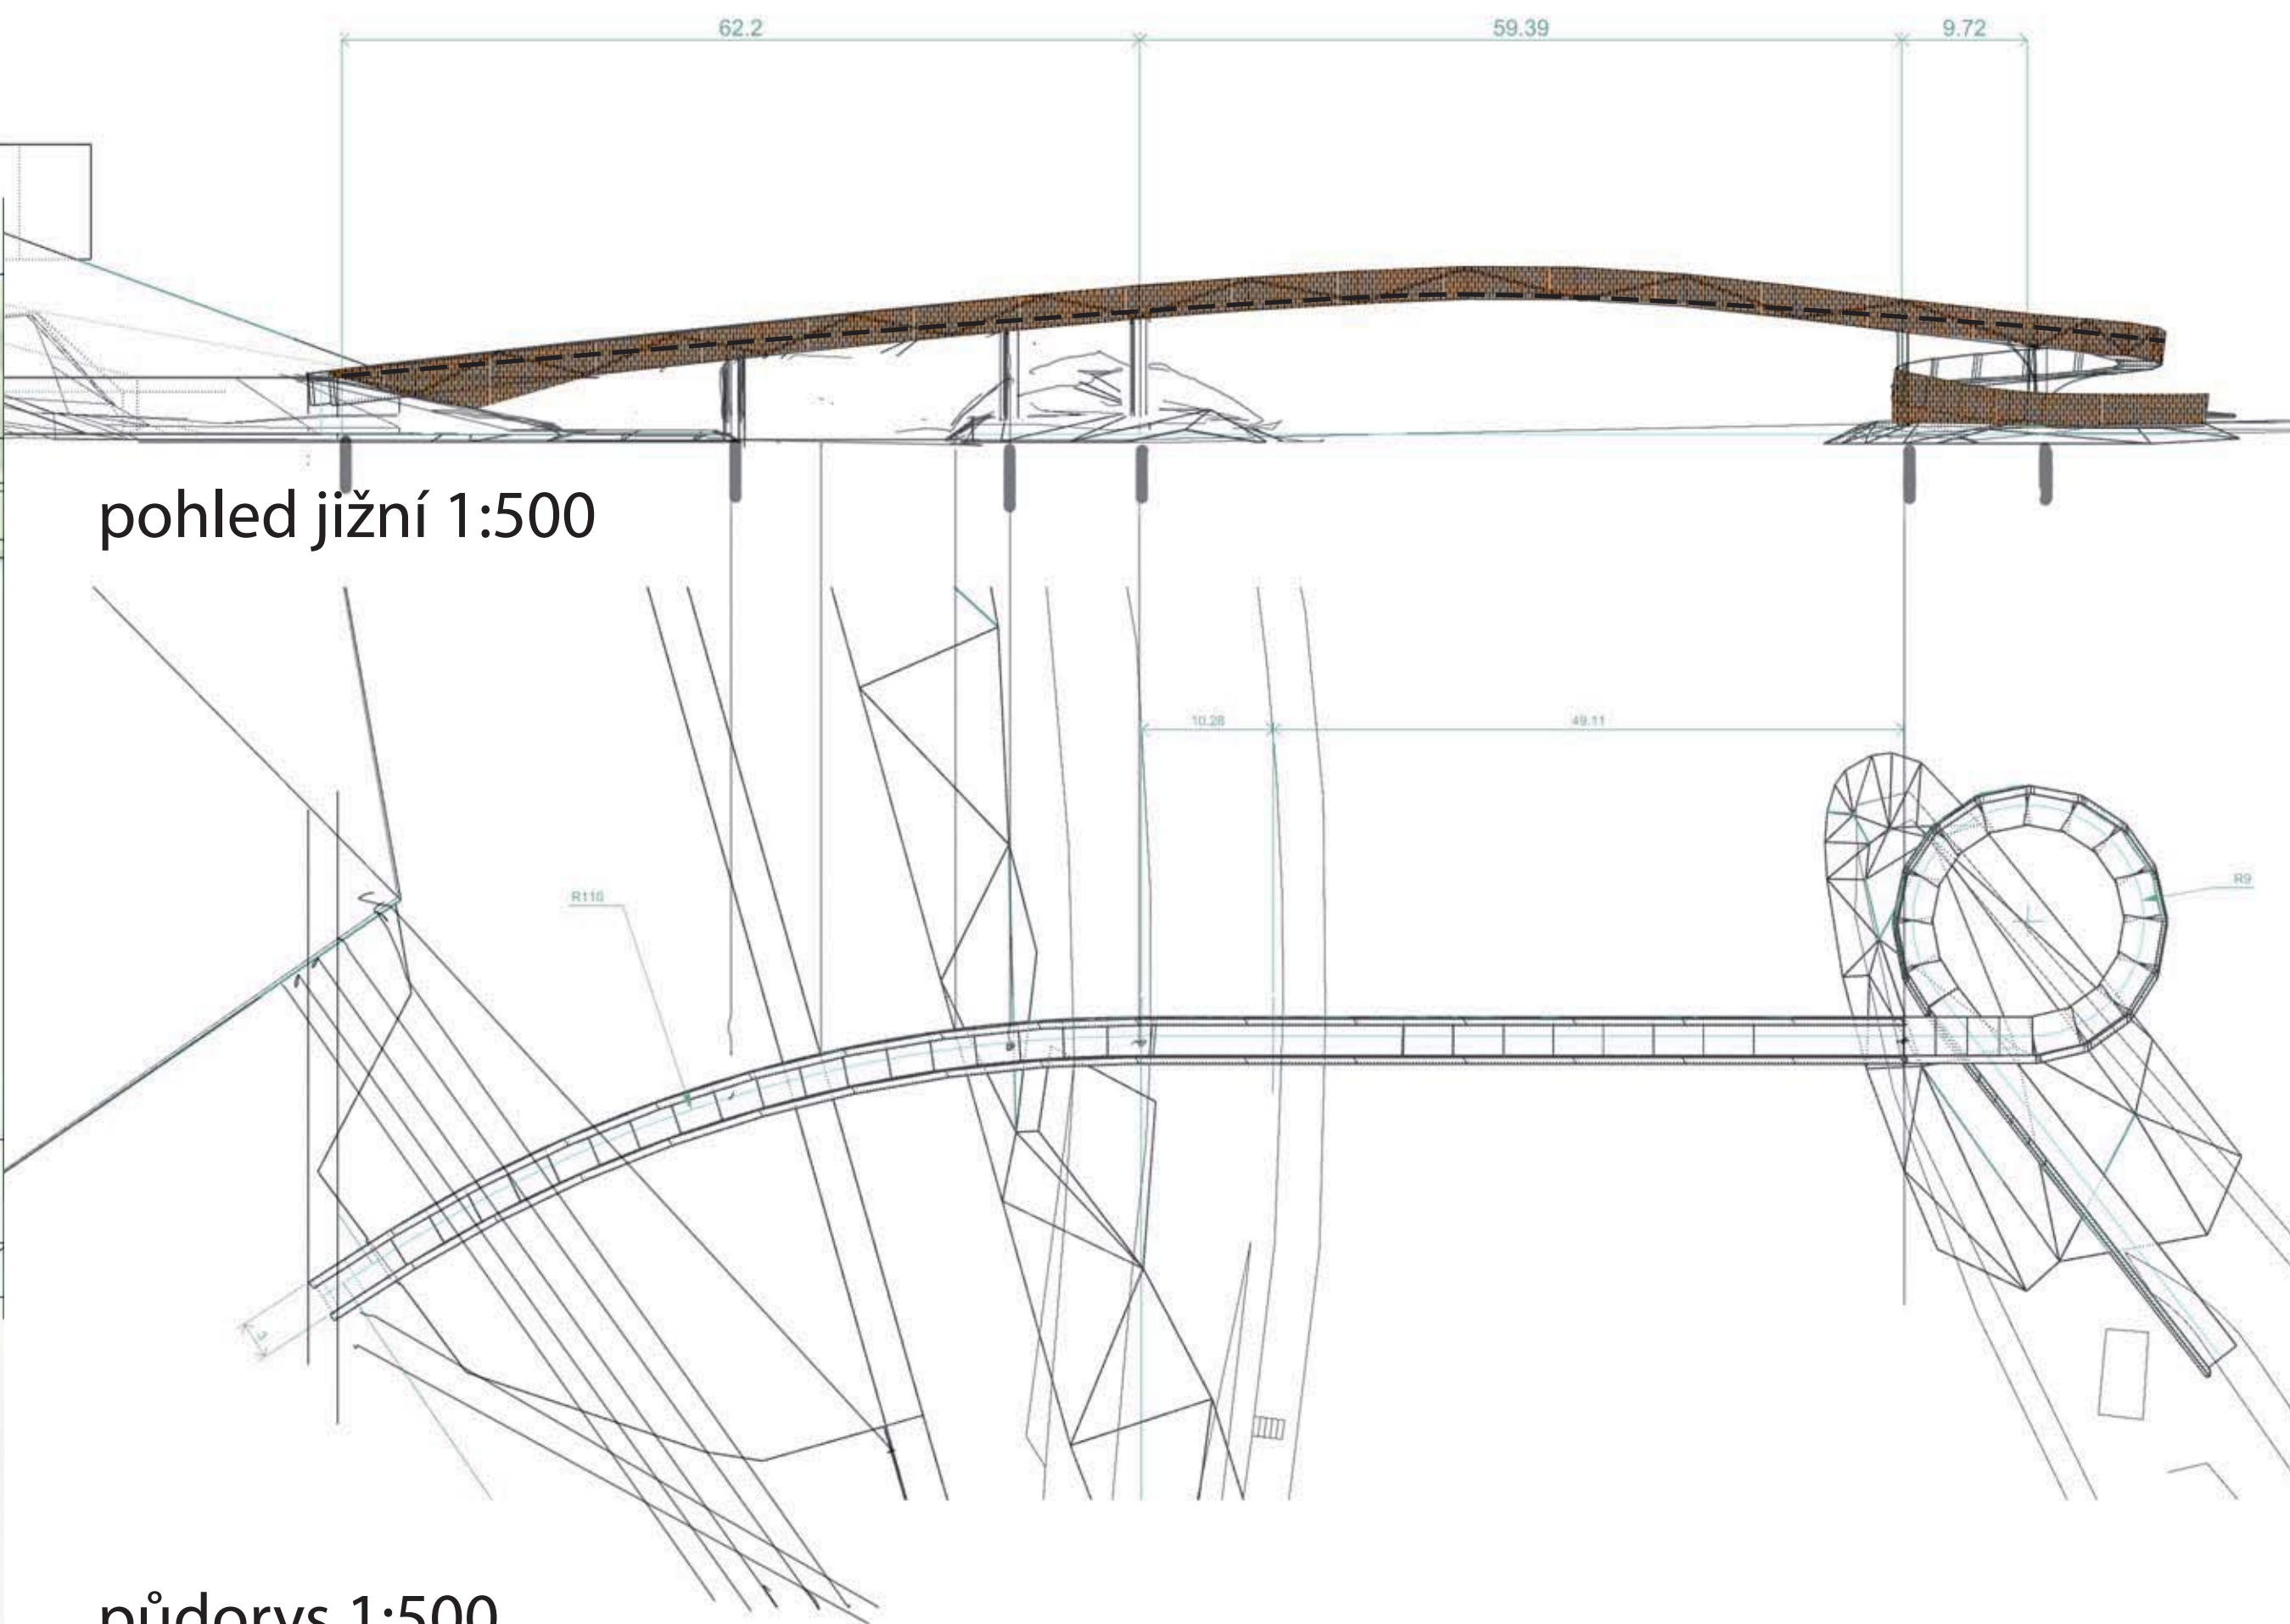


pohled jižní 1:500

půdorys 1:500



perspektiva Císařská louka

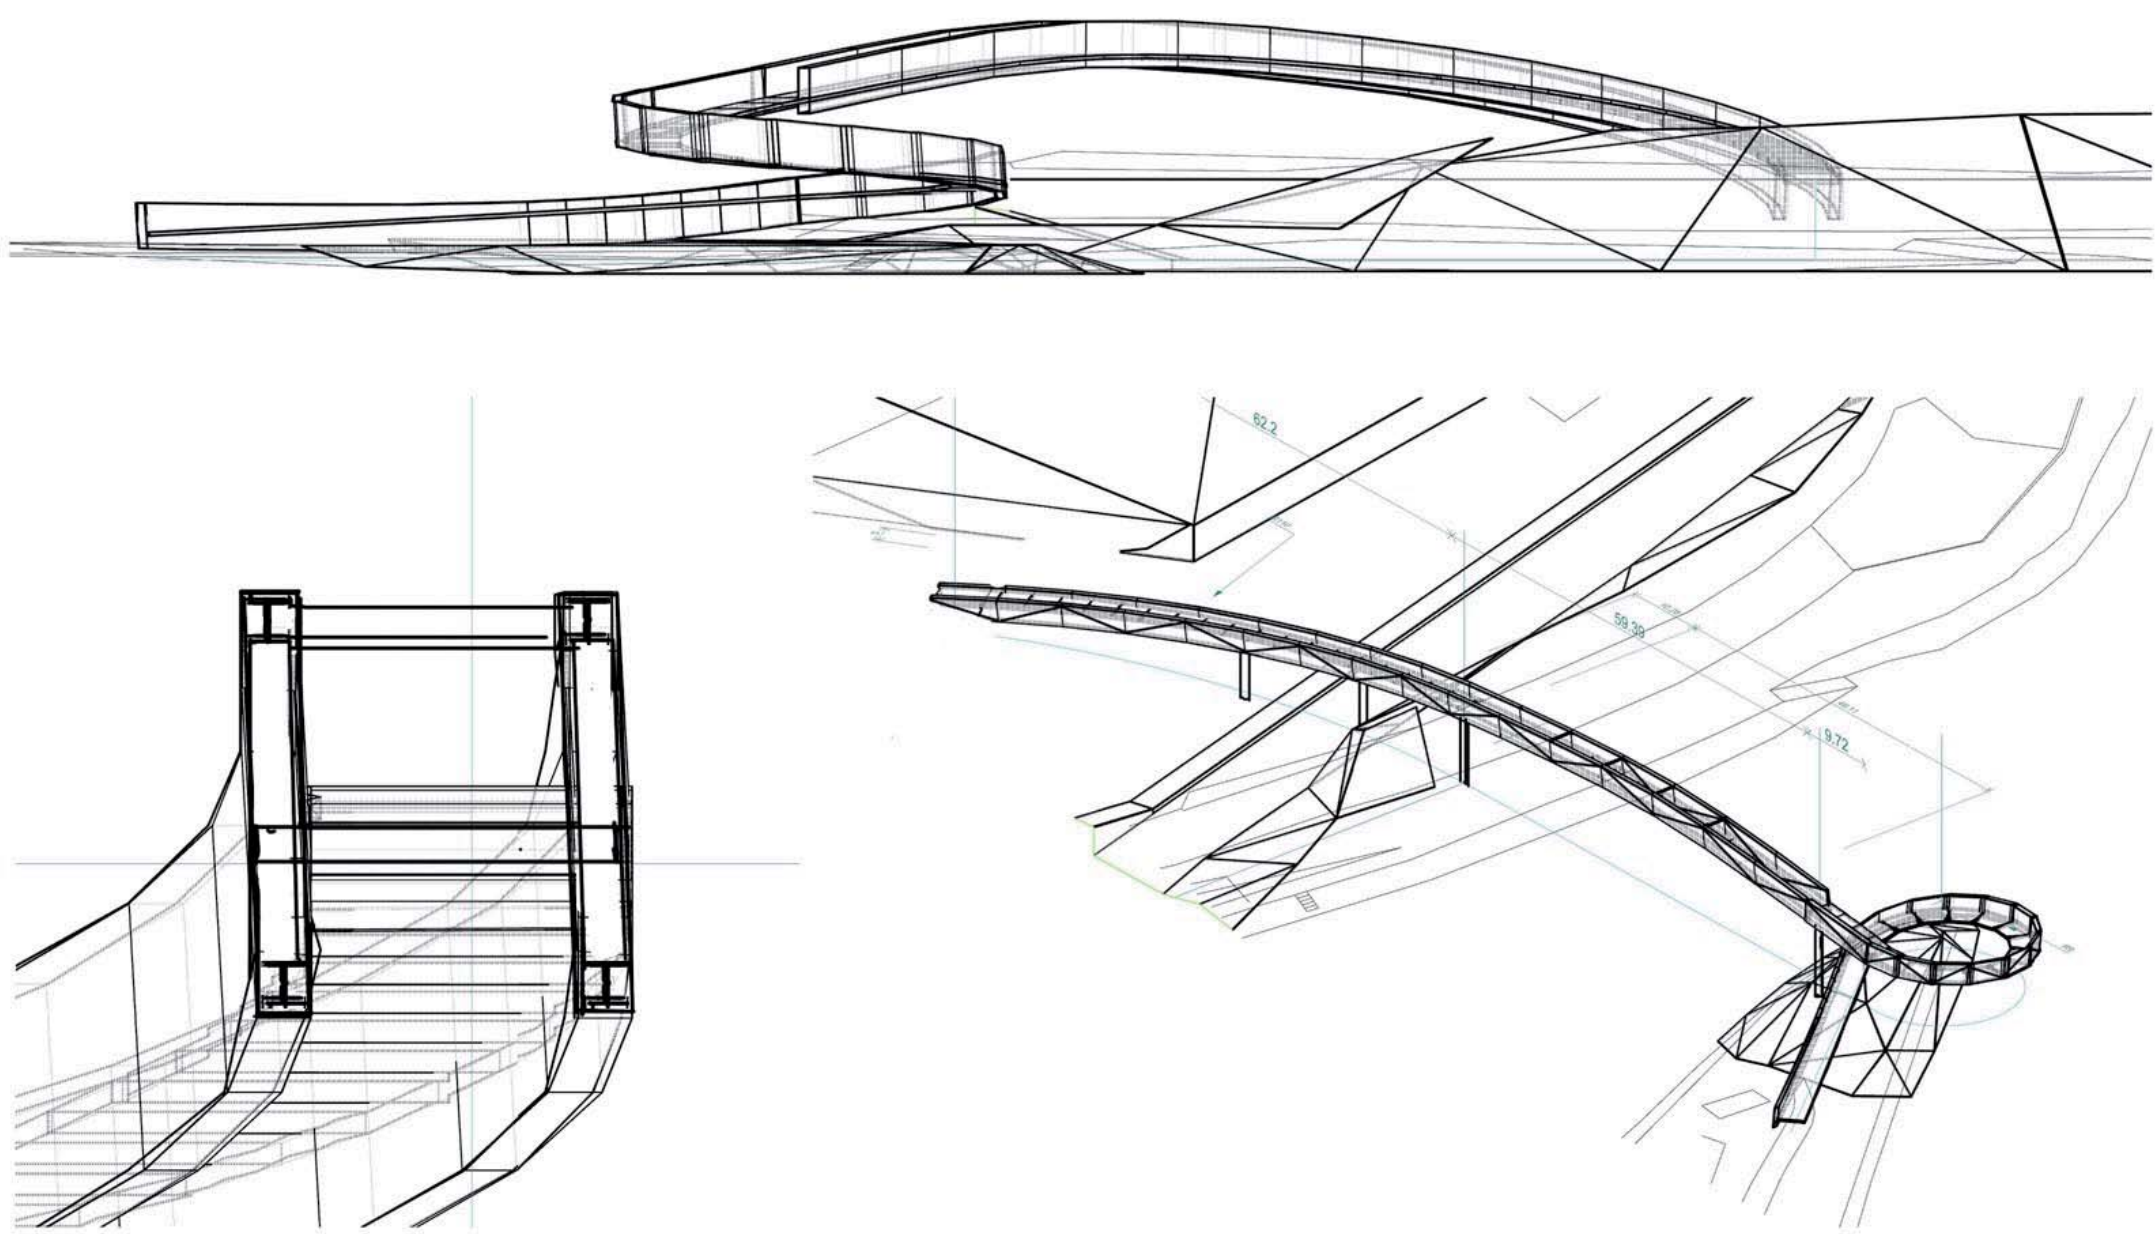

řez, detaily

statické schéma