




MODULOVÝ MOBILIÁŘ

Margarita Demina
AMG2 | FSV ČVUT v Praze
Kotas_Hájek_Souček | ZS20/21

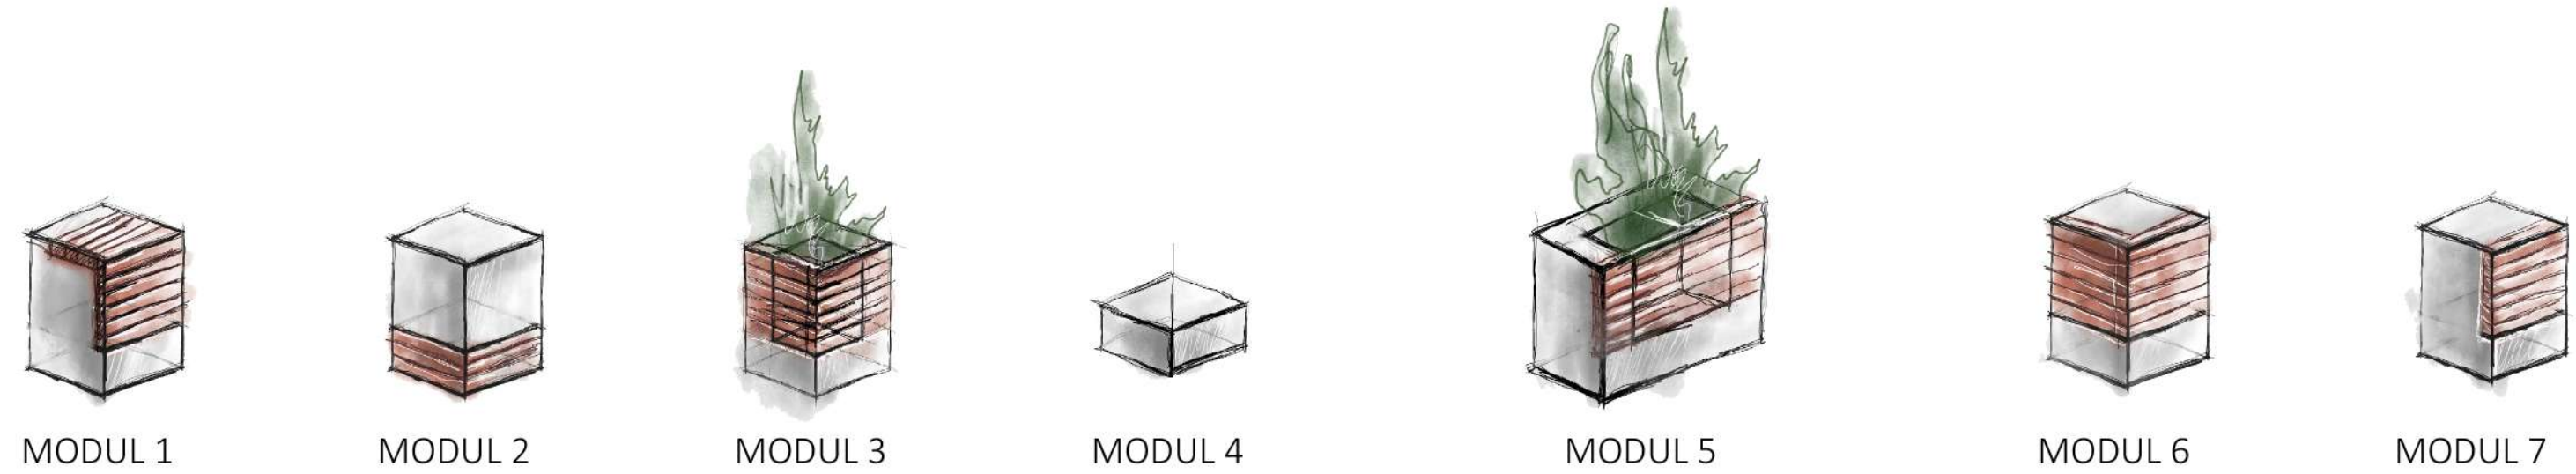

MODUL 1

MODUL 2

MODUL 3

MODUL 4


MODUL 5

MODUL 6


MODUL 7

ZÁKLADNÍ MODUL


POHLED BOČNÍ

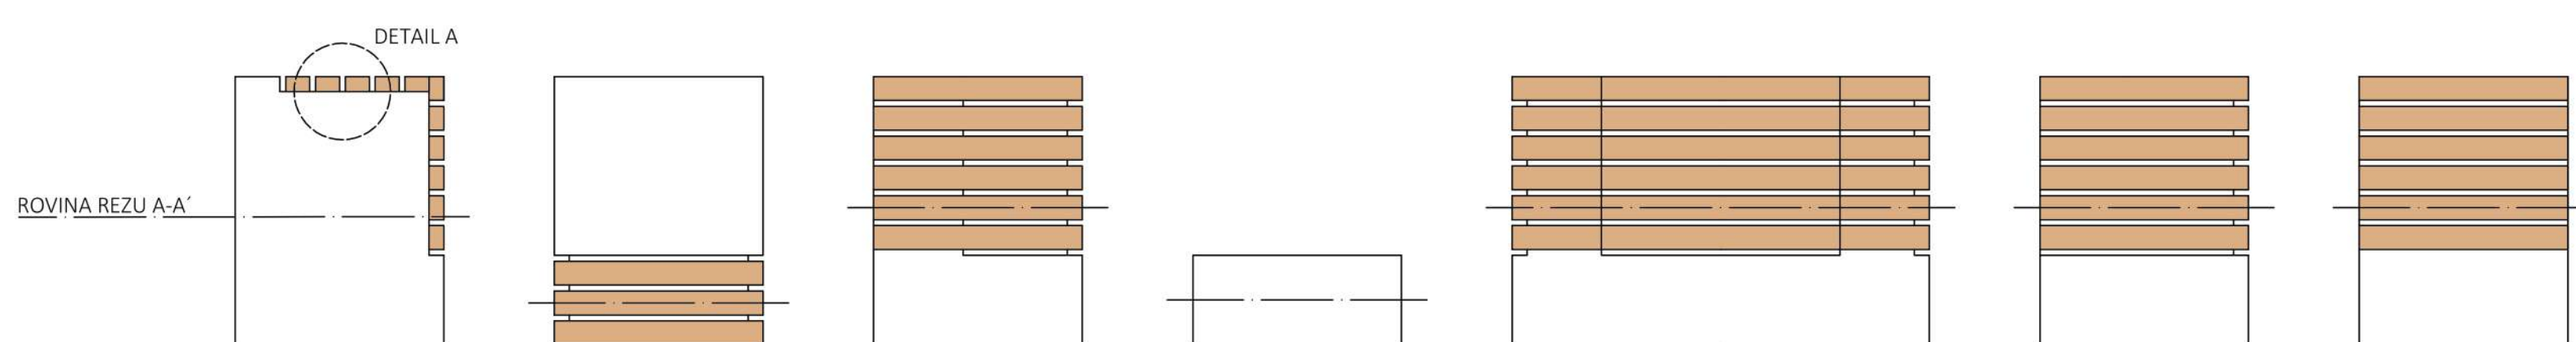


POHLED SHORA

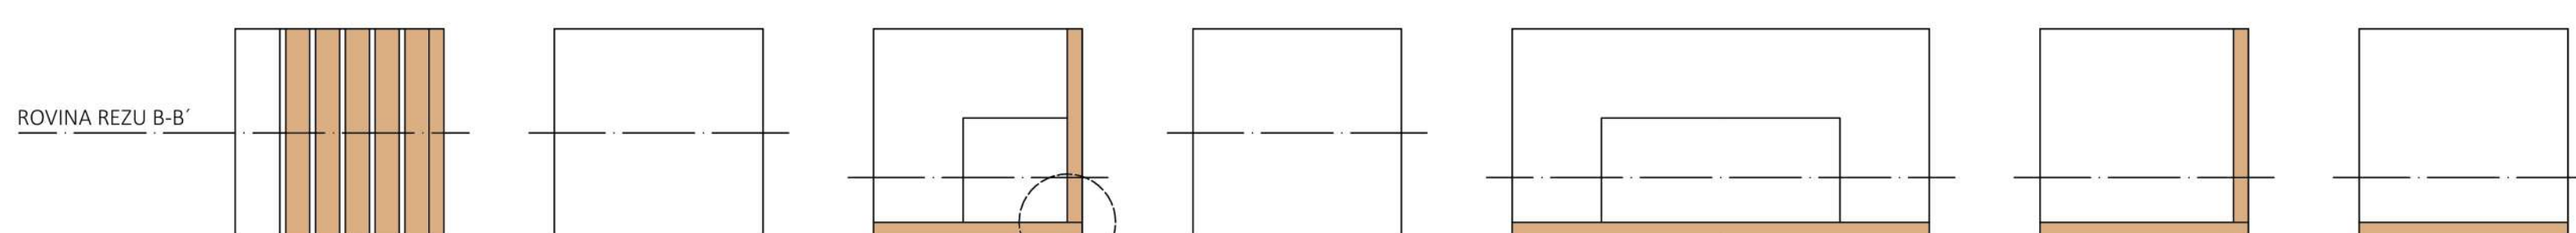


ŘEZ A-A'

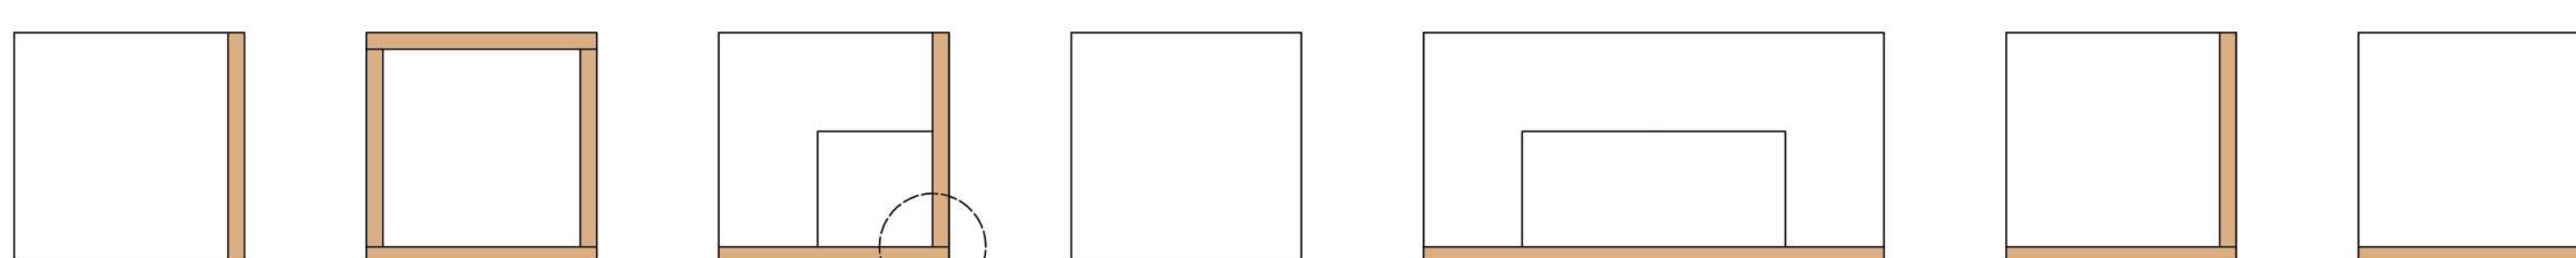


ŘEZ B-B'

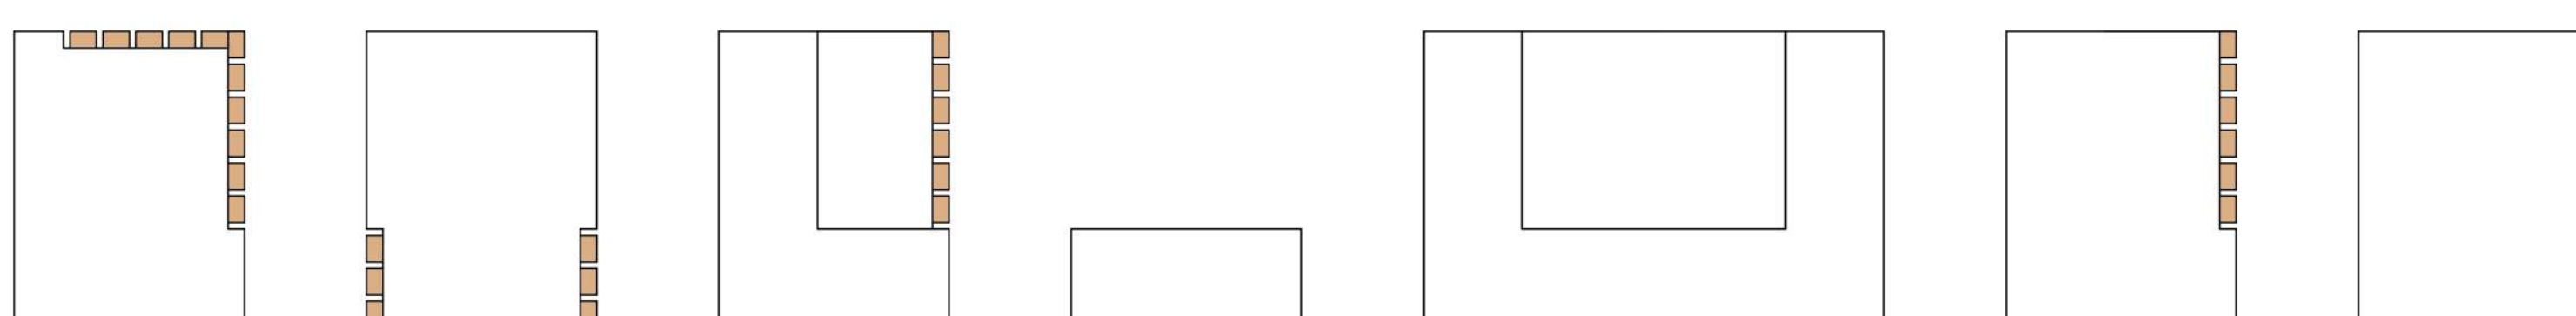


PŮDORYS
+
POHLEDY

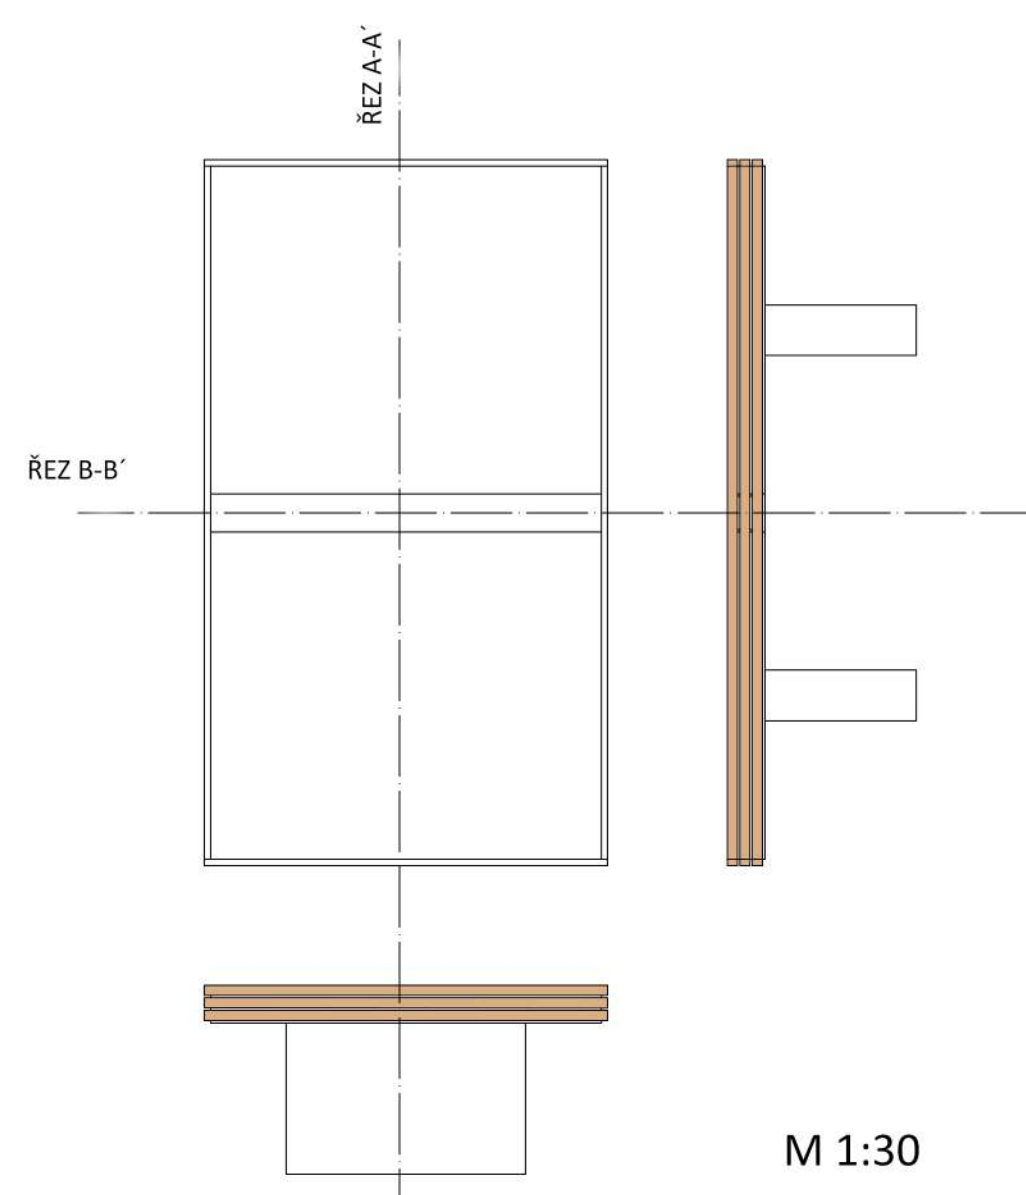


M 1:30

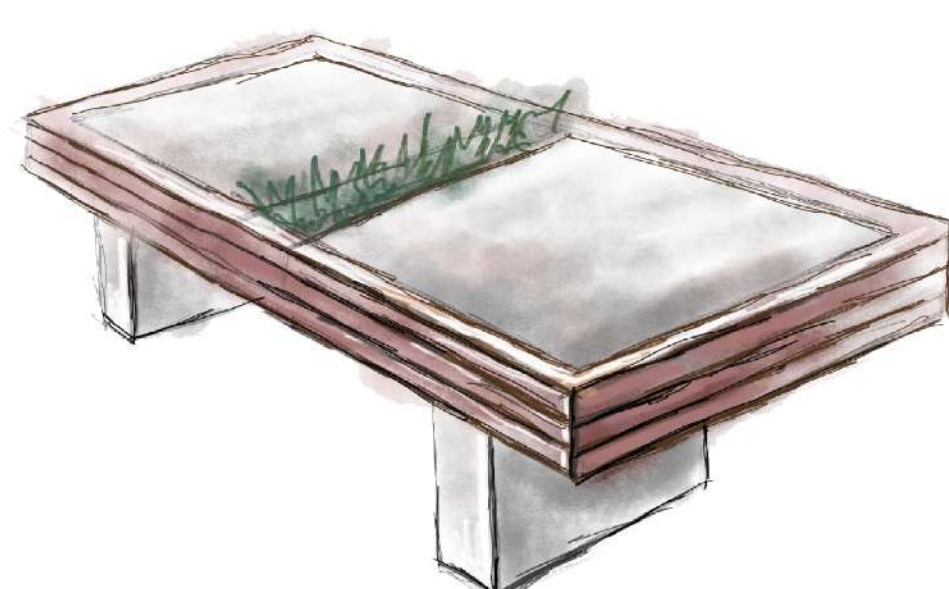


ŘEZ A-A' | M 1:30

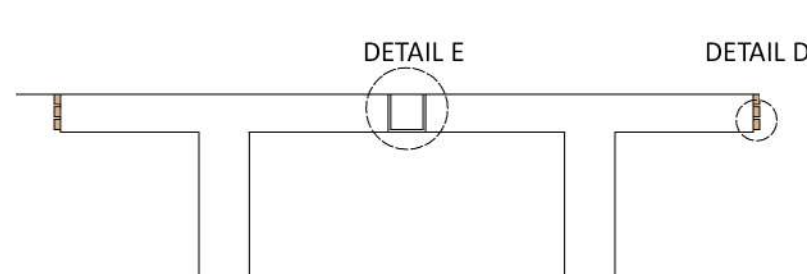


ŘEZ B-B' | M 1:30

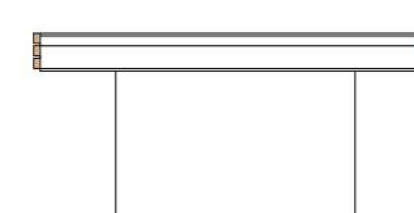


DETAIL A | M 1:2

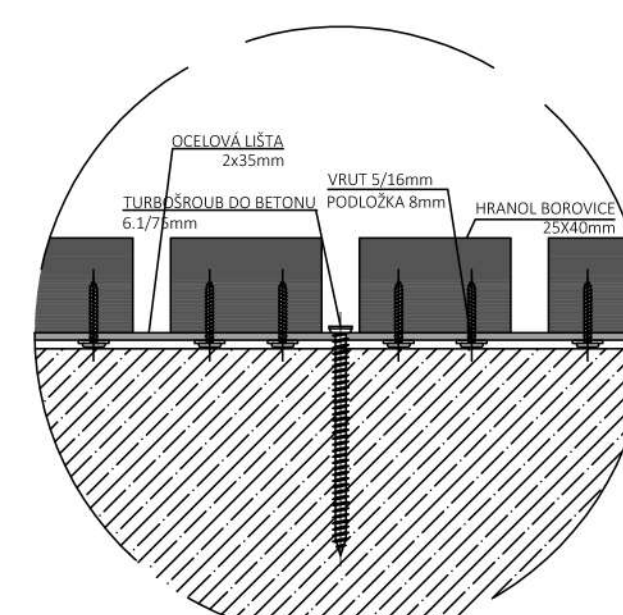


DETAIL B | M 1:2

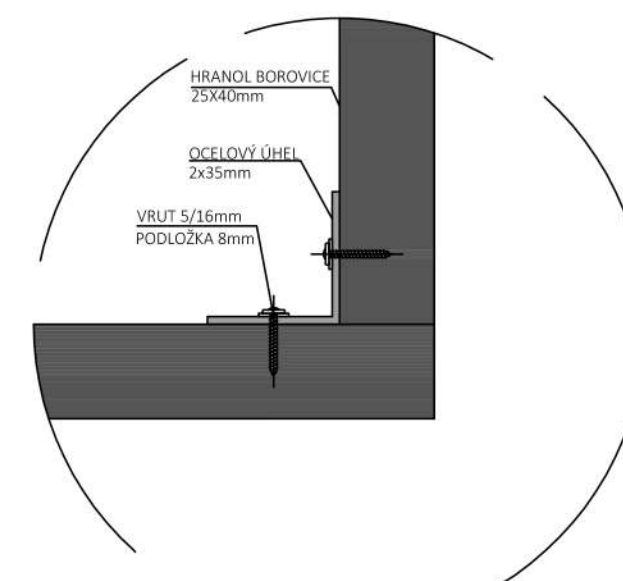


DETAIL C | M 1:2

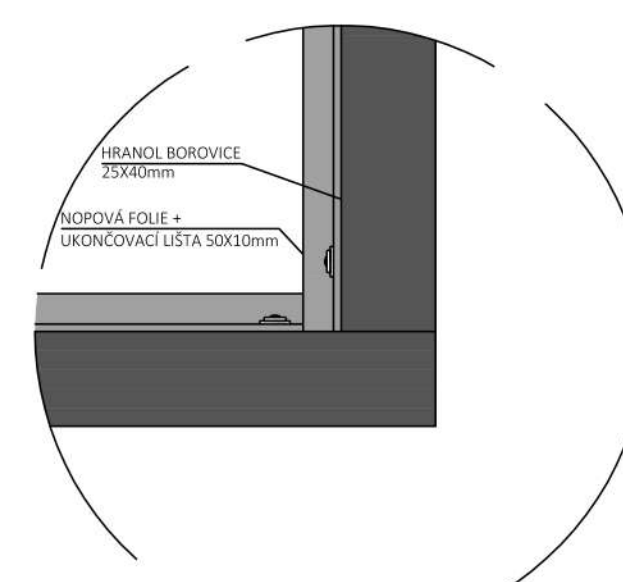

DETAIL D | M 1:2

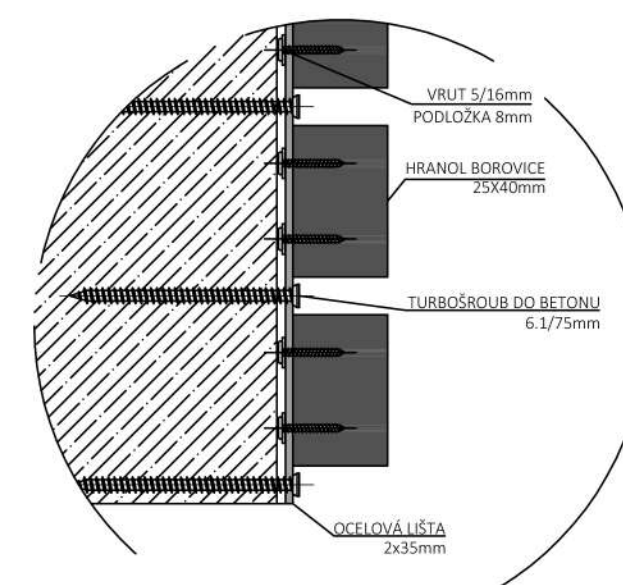

DETAIL E | M 1:4

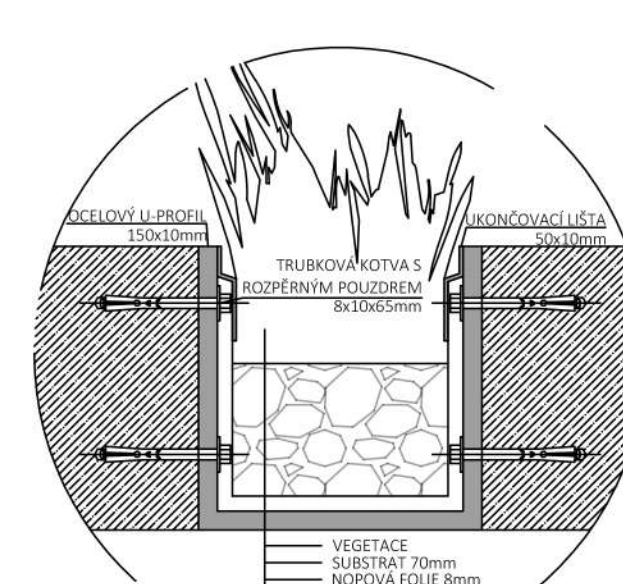

Základním modulem je betonová krychle 45 cm vysoká a 35 cm široká. Dá se jí jednoduše rozdělit na 3 menší části po 15 cm. Doplněním betonu slouží hranoly z borovice o velikosti 25x40 mm. Dřevo slouží i jako dekorativní prvek, ale i jako mnohem pohodlnější materiál dotýkově. Hranoly se nacházejí v jedné rovině s betonem, což dělá samotnou betonáž složitější, ale jak z pohledu užívání, tak i z pohledu estetického je lepší. Návrh sestává ze 7 modulů, které se dají libovolně mezi sebou kombinovat a vytvářet větší soustavy mobiliářů, které nesou najednou několik funkcí. Kromě toho, výhodou je možnost vytvářet útulnější a pohodlnější místo pro posezení, než klasická lavice. Součástí návrhu je také jeden zvláštní prvek – stůl na stolní tenis s truhlíkem. I když se může najednou zdát že nesouvisí tolik s konceptem, ale každý si potřebuje někdy odpočinout od sezení ve škole v lavici, a rozvolnit své svaly. Truhlík je v tomto případě tvořen ocelovým U-profil 150 mm a slouží místo stíky.