
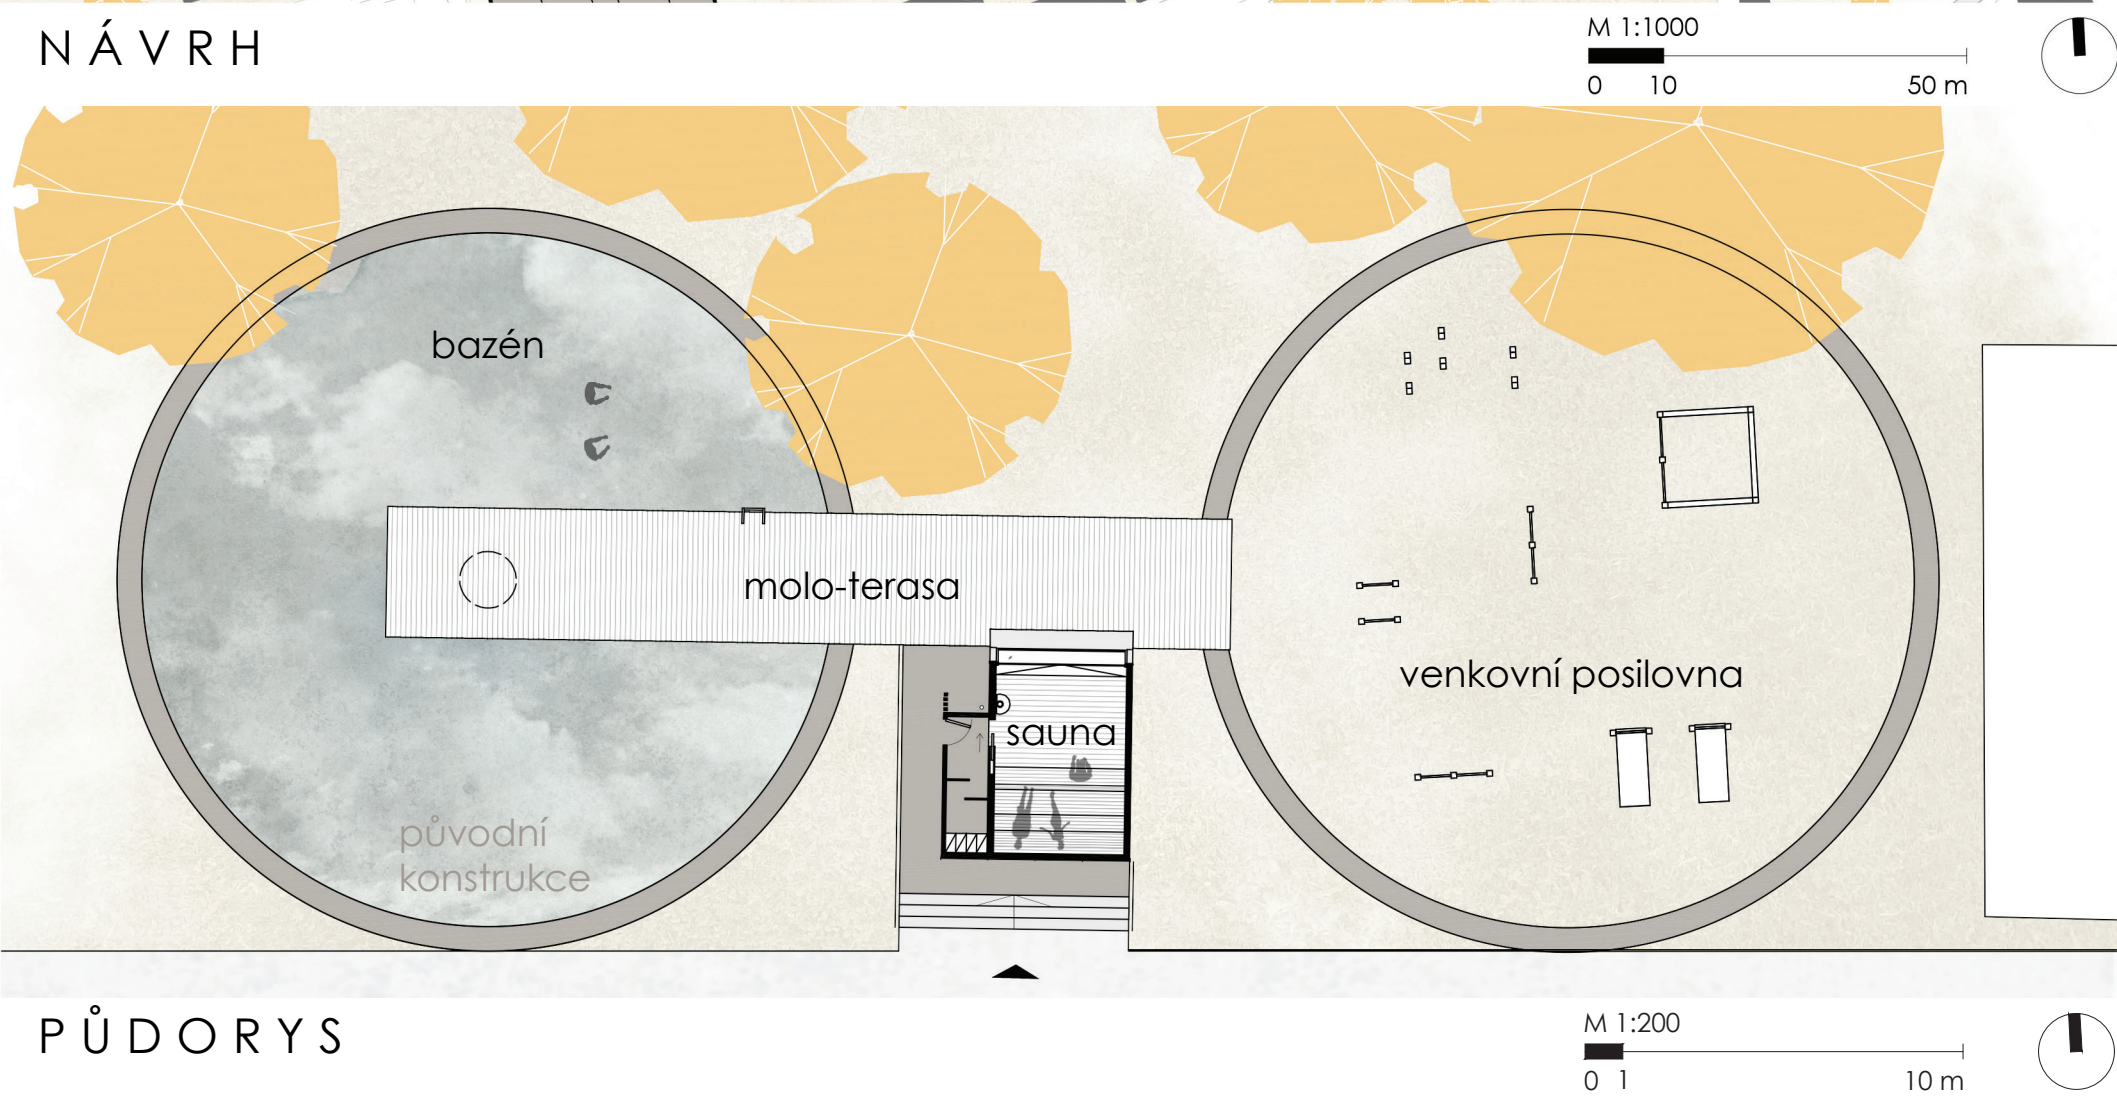
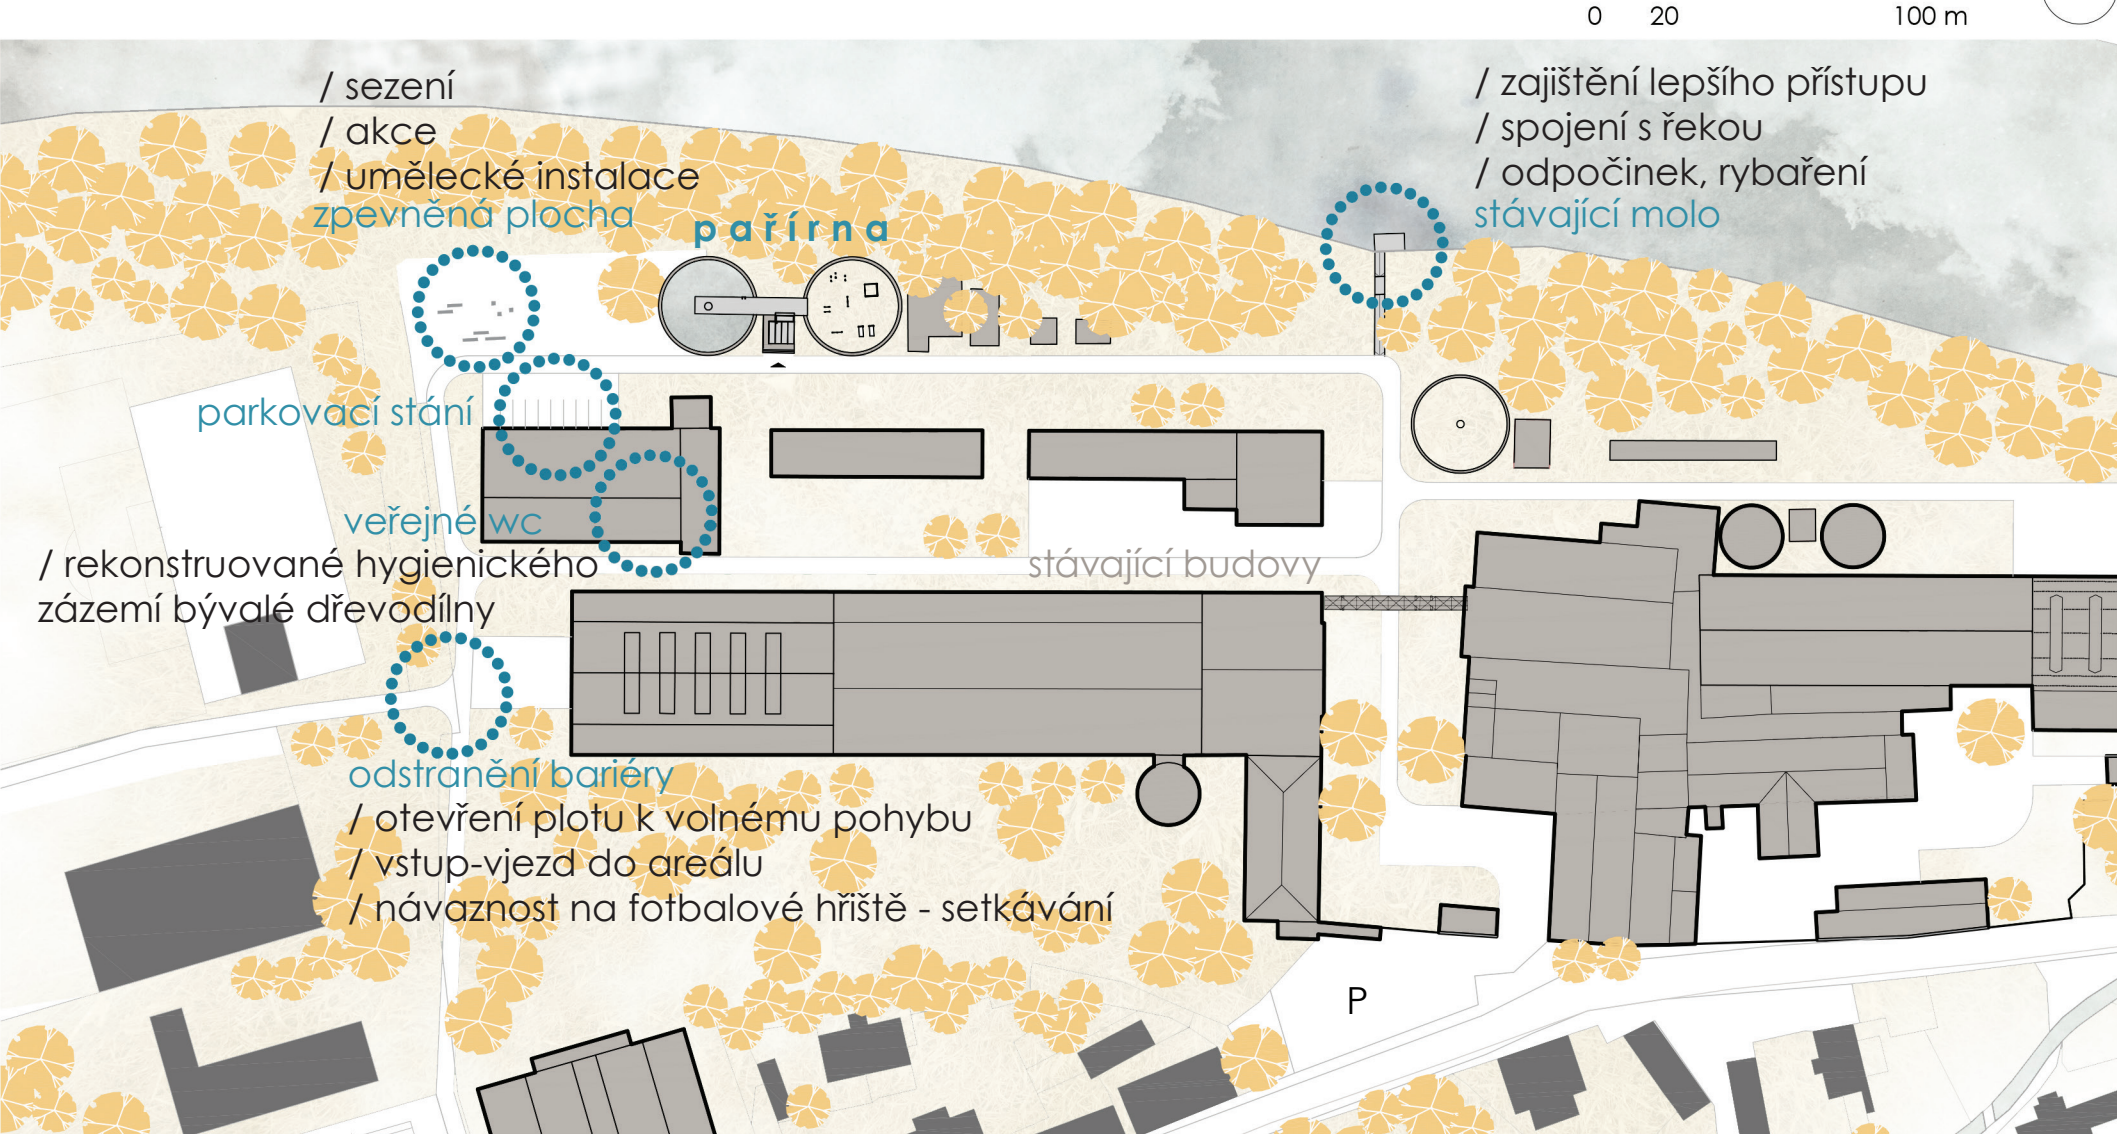


pařírna

OKAMŽITÉ VYUŽITÍ AREÁLU BÝVALÝCH PAPÍREN VE VRANÉM NAD VLTAVOU

KLÁRA DOLEŽALOVÁ
ATELIÉR ŠENBERGER - ŠOUREK
ATELIÉR TVORBY MAGISTERSKÝ 2
ZS 2020-21_FSV ČVUT V PRAZE

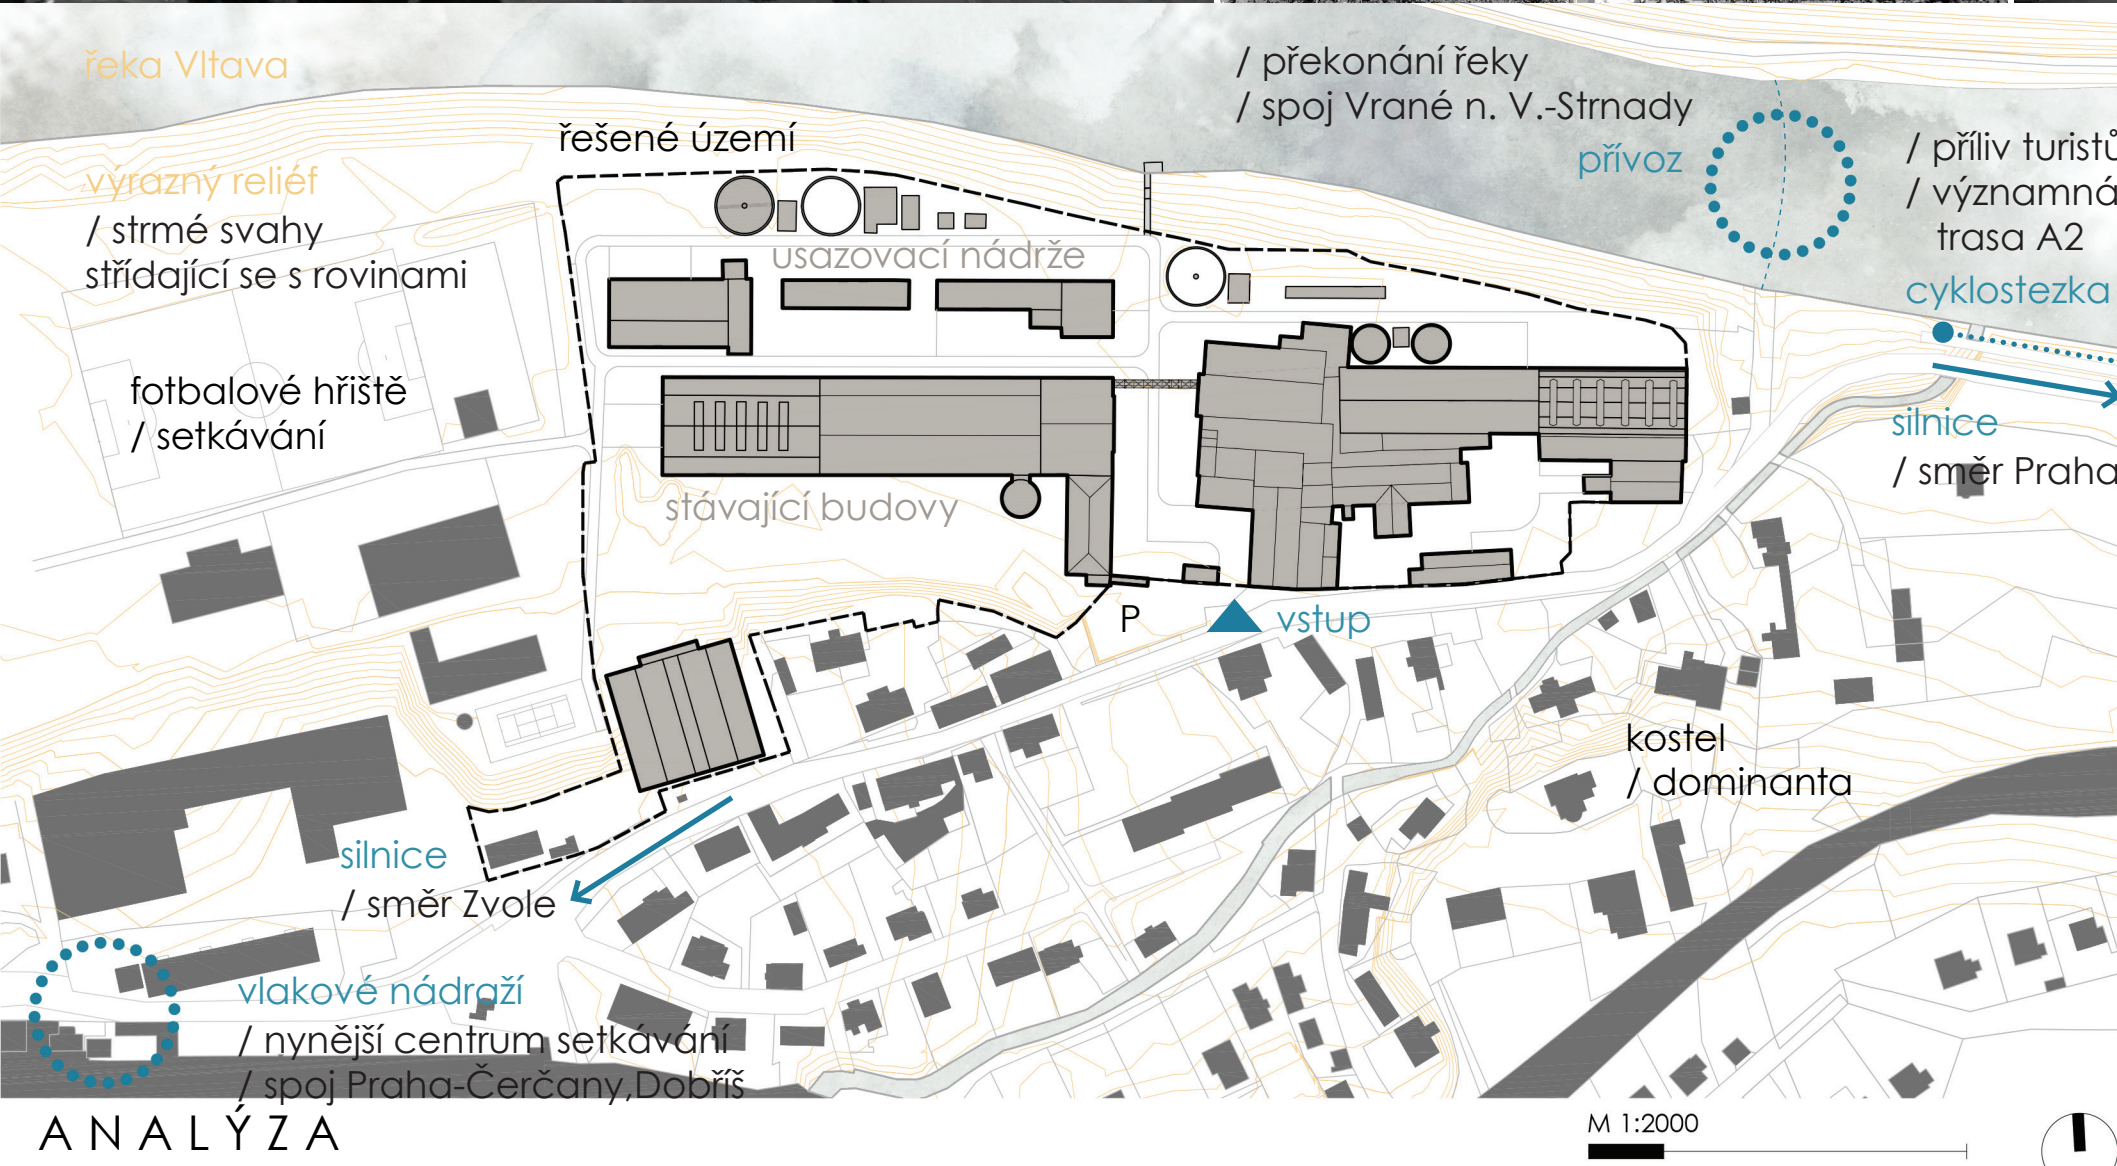


inspirace



pařírna

(čti: sauna v papírně)
otevřít areál bývalé papírny veřejnosti, diskuzi nad jeho nenaplněným potenciálem, dalším vývojem a trvale udržitelným využitím. Podmínkou je nízká finanční i časová náročnost, která je podmíněna minimálními zásahy do současného stavu. Záměrem je rozšíření nabídky činností pro místní.

Sauna s bazénem a venkovní posilovnou založená na starých usazovacích nádržích se stane celoročním lákadlem pro široké spektrum lidí. Takový bazén má hned několik funkcí - posaunovou, celoročně oteužovací, zamrzlou bruslicí, letní koupací. S posilovnou vytváří silnou dvojku, která v lidech pěstuje zdravého ducha!

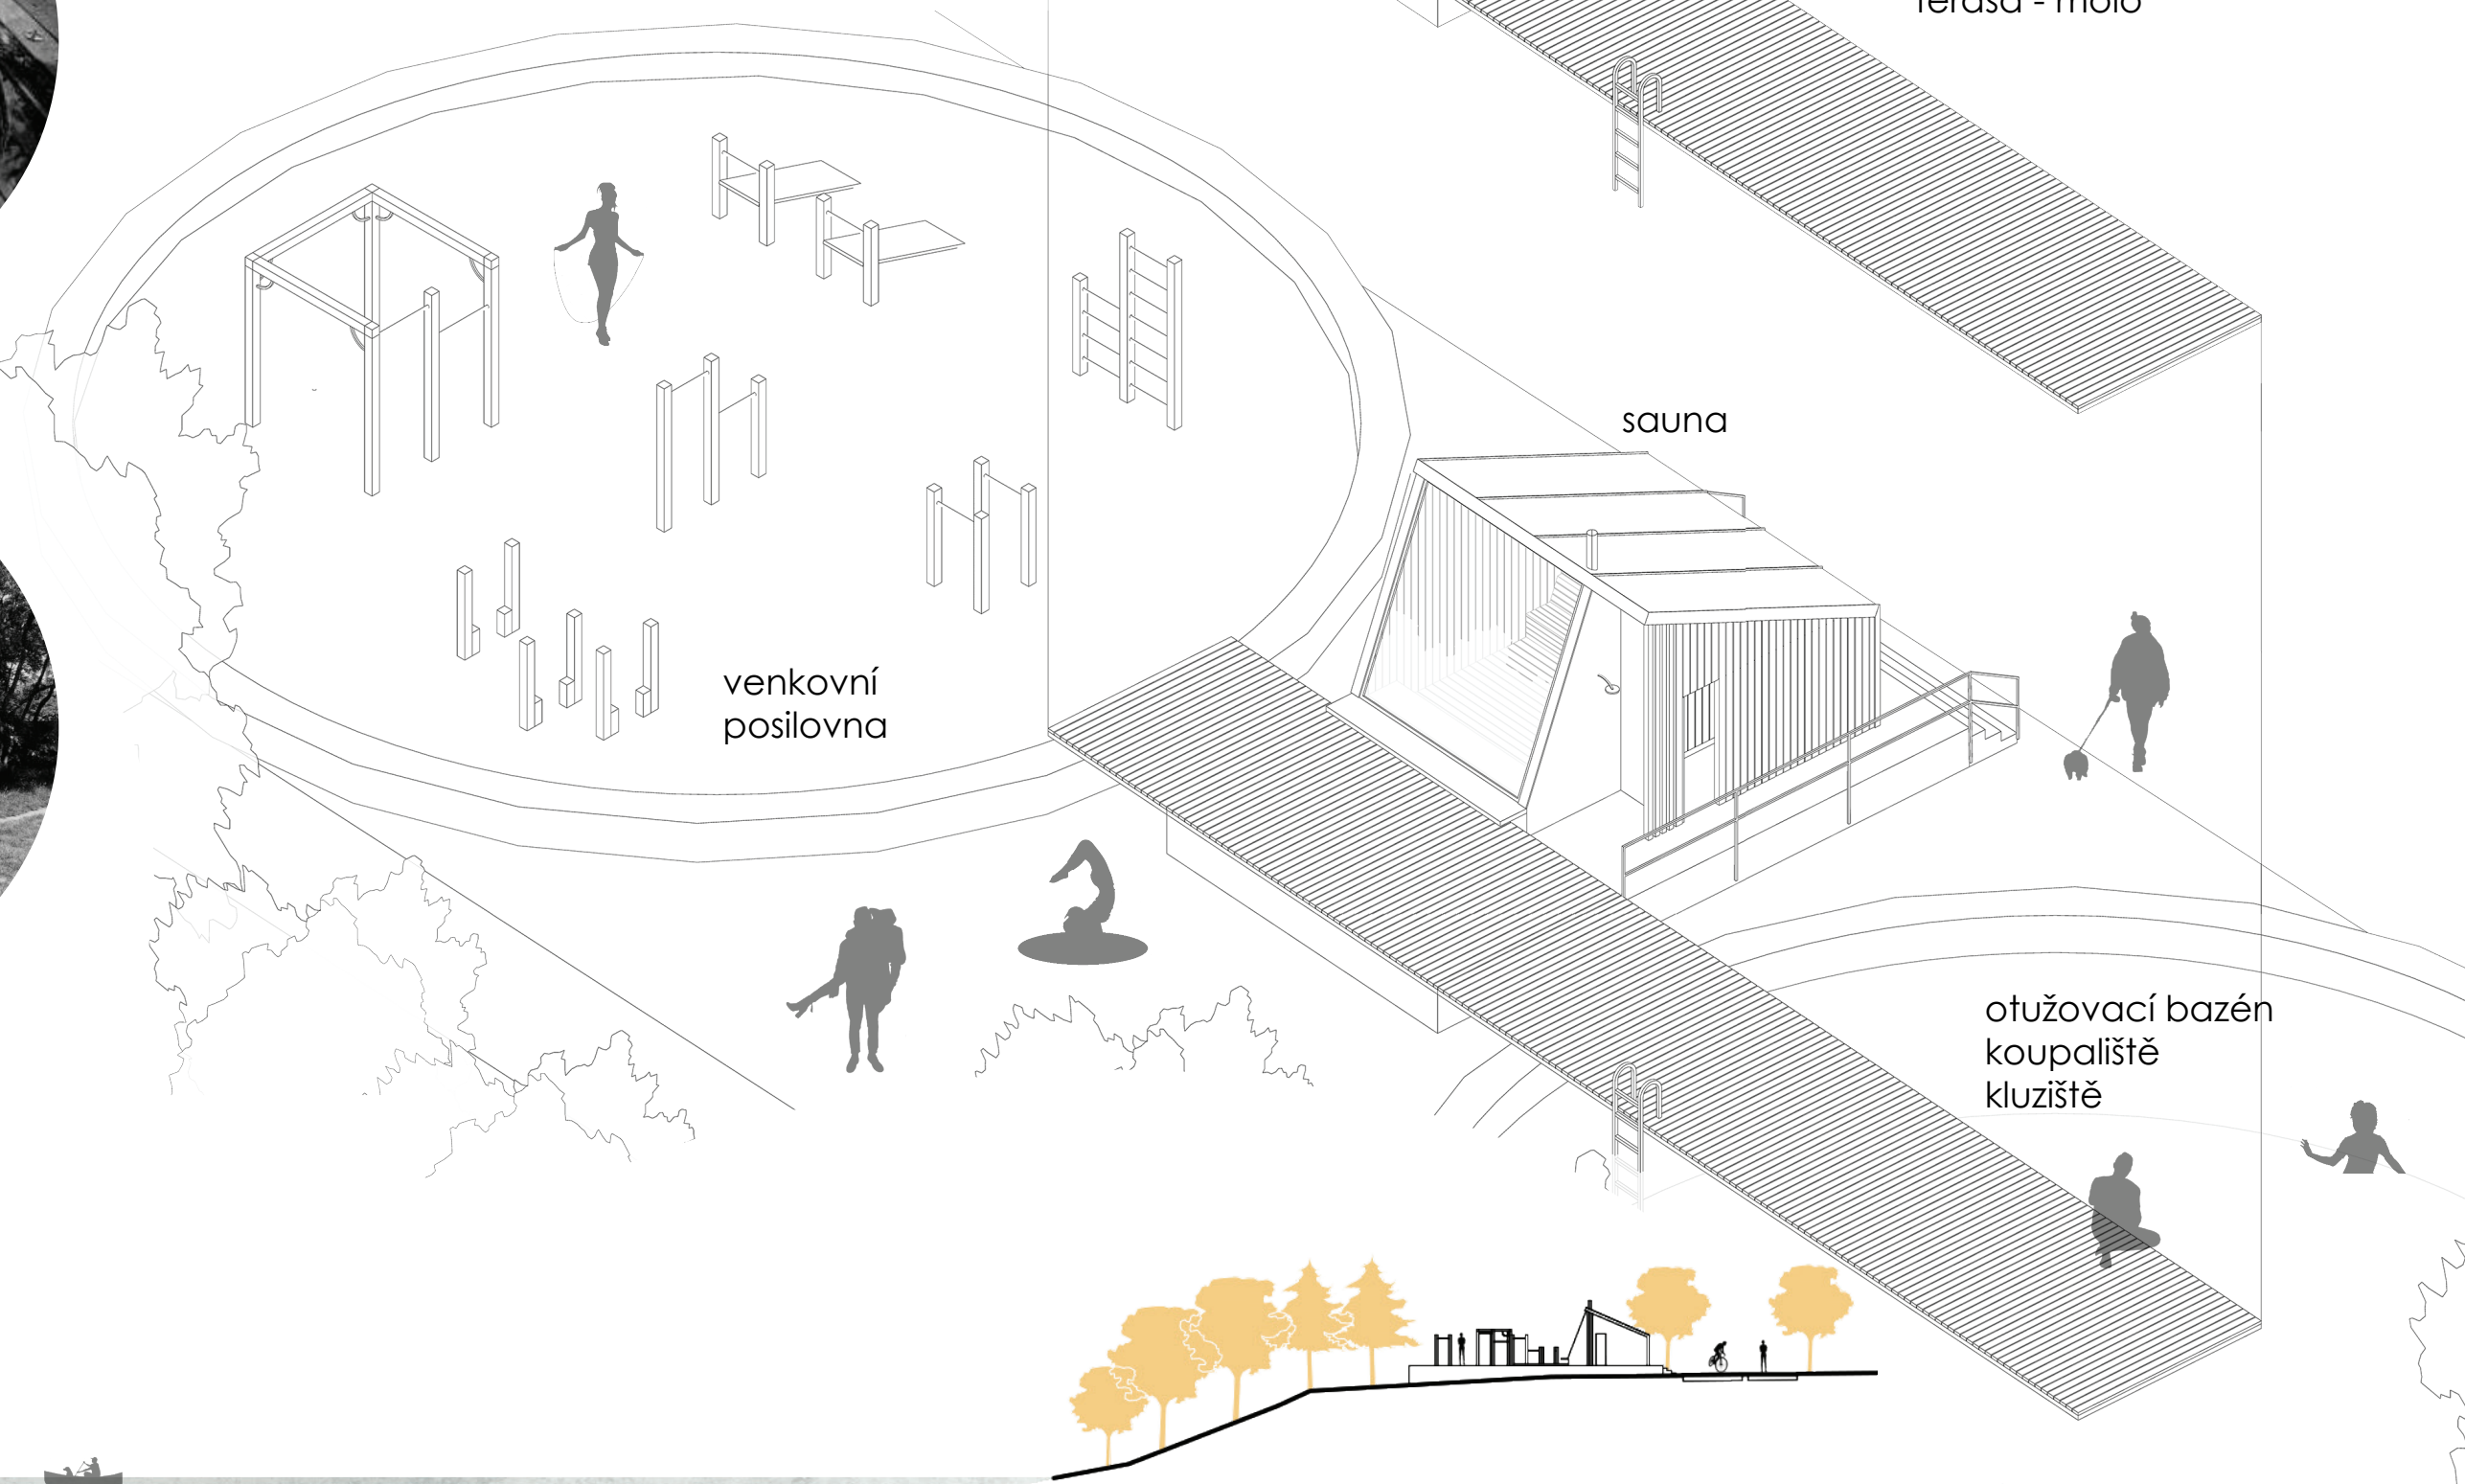

ŘEZ M 1:500