

















Nákladové nádraží Žižkov

konverze

Nelli Svintsova

AMG1_ZS 2020/2021
prof. Ing. arch Tomáš Šenberger _ Ing. Jan Pustějovský Ph.D.
Ing. arch Martin Štíbor _ Ing. arch. Jan Kulák _ prof. Ing. Petr Hájek, CSc.,

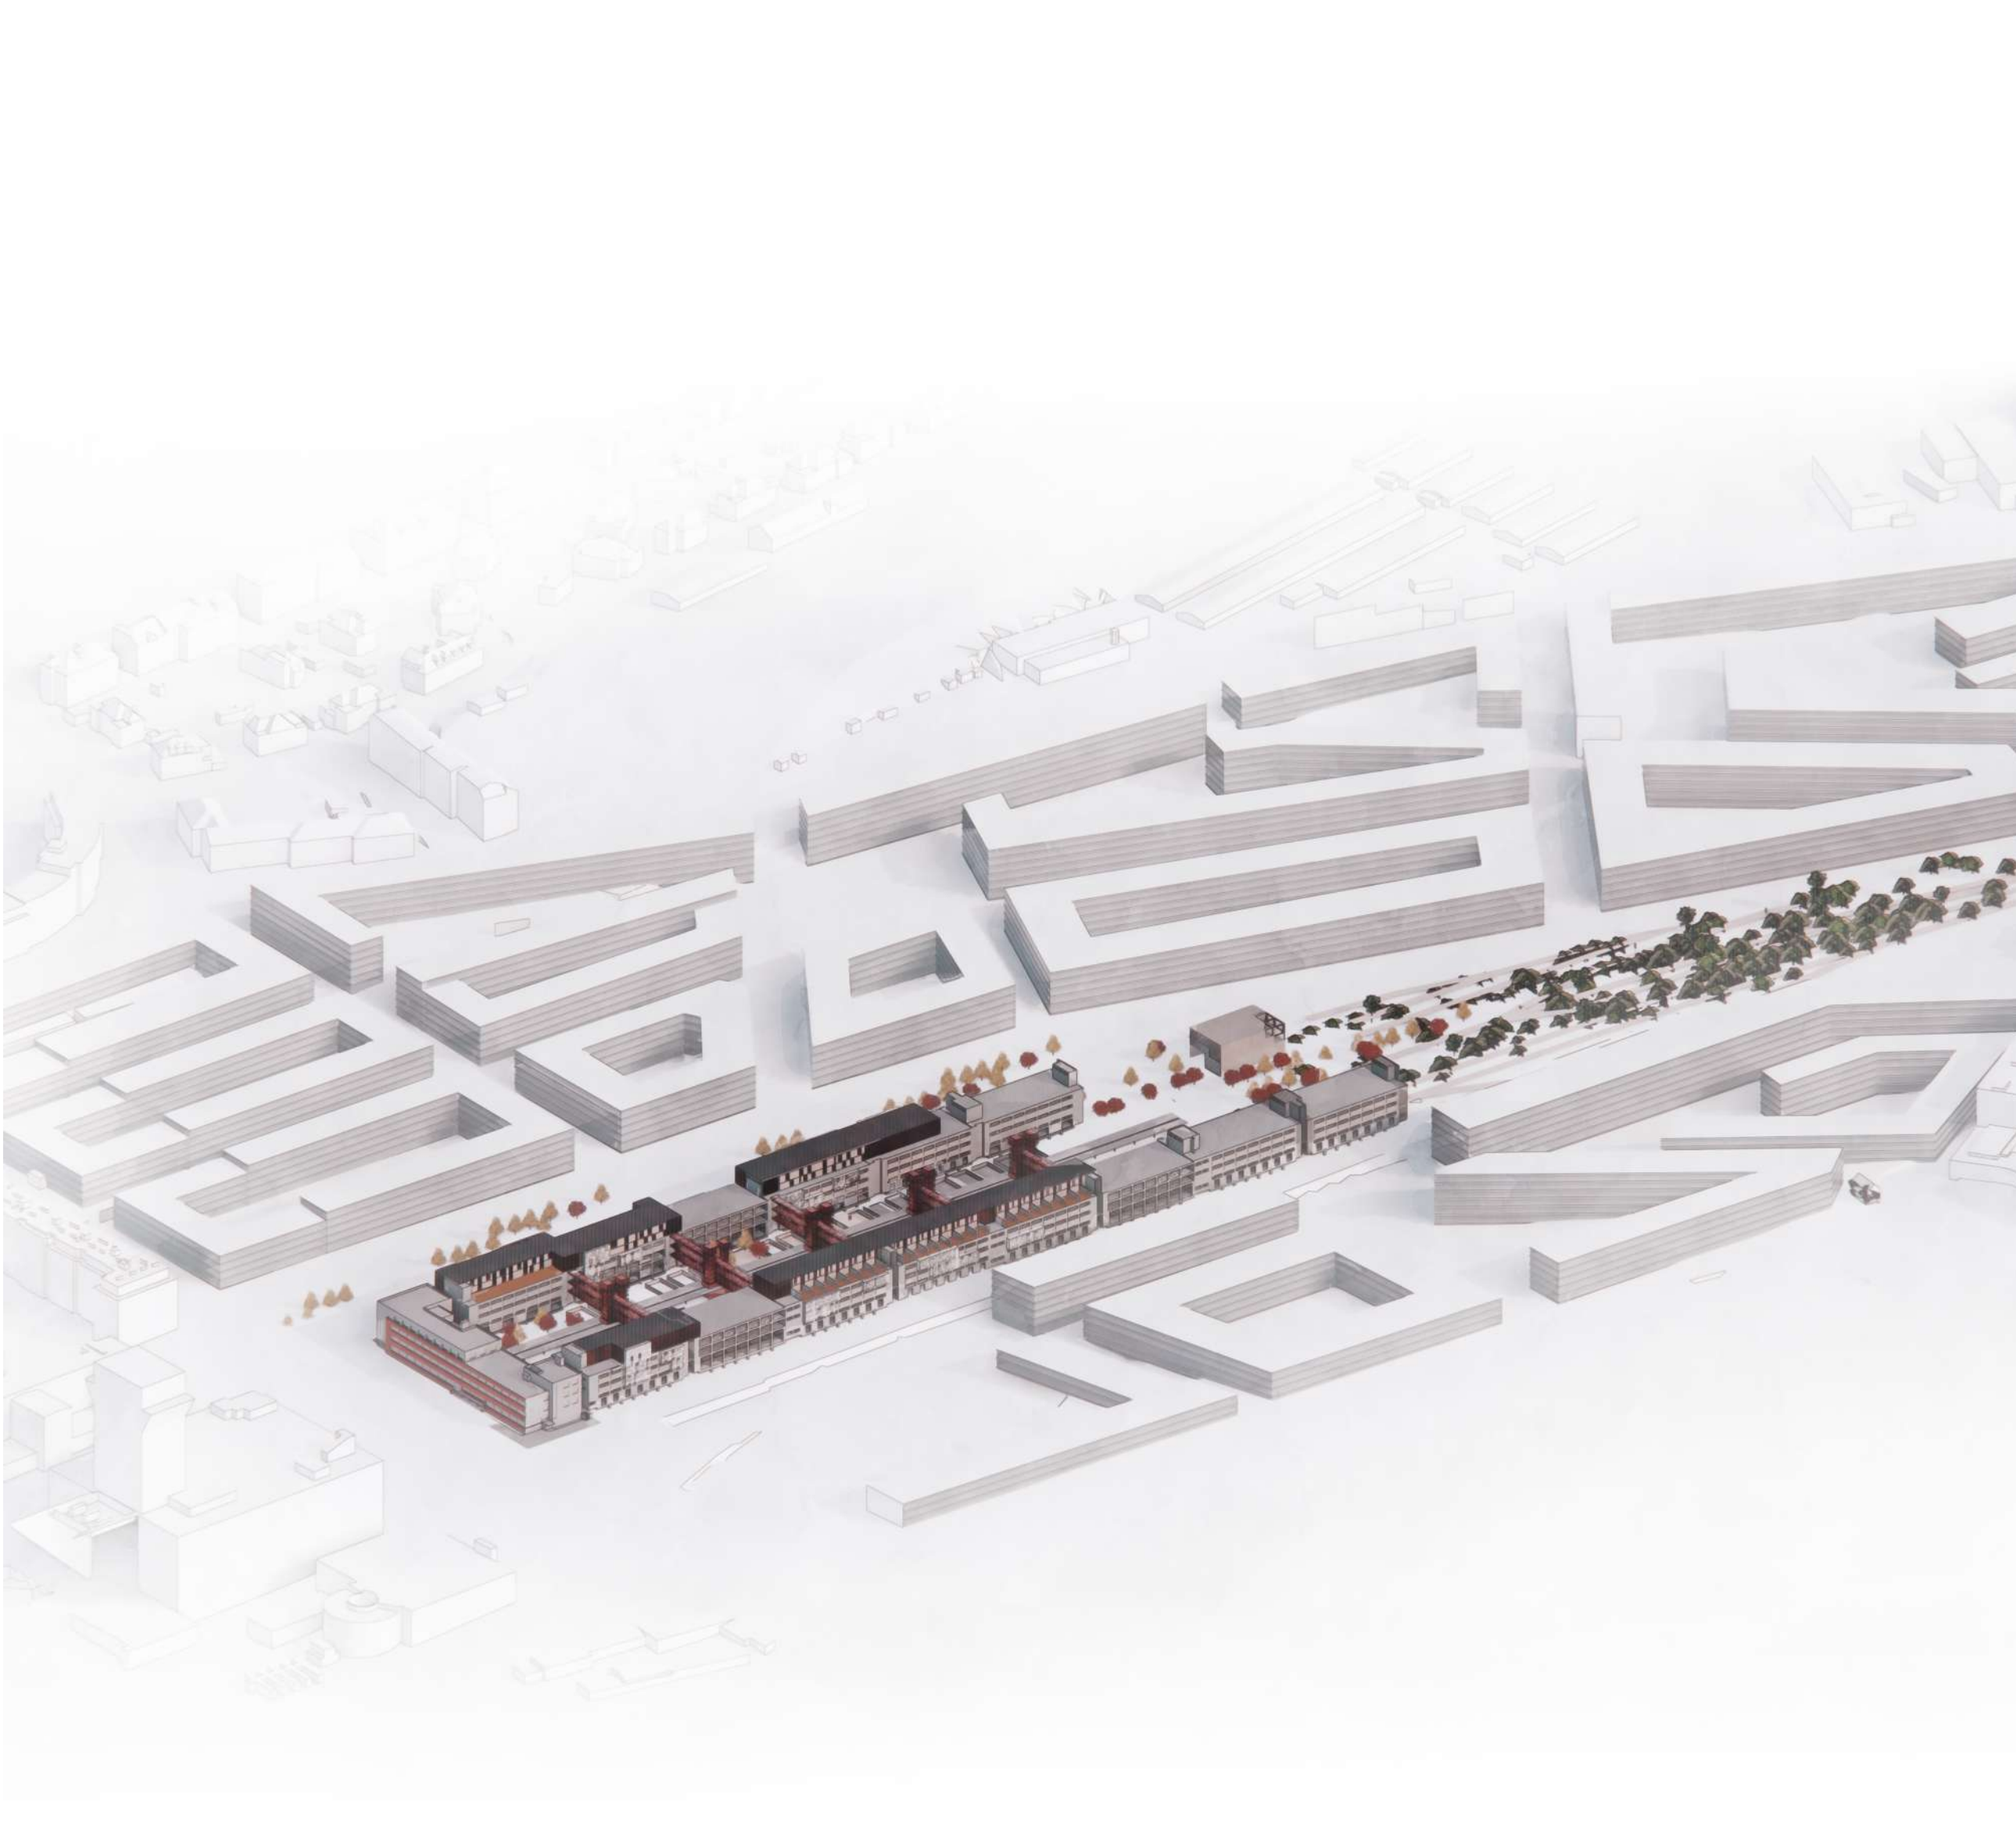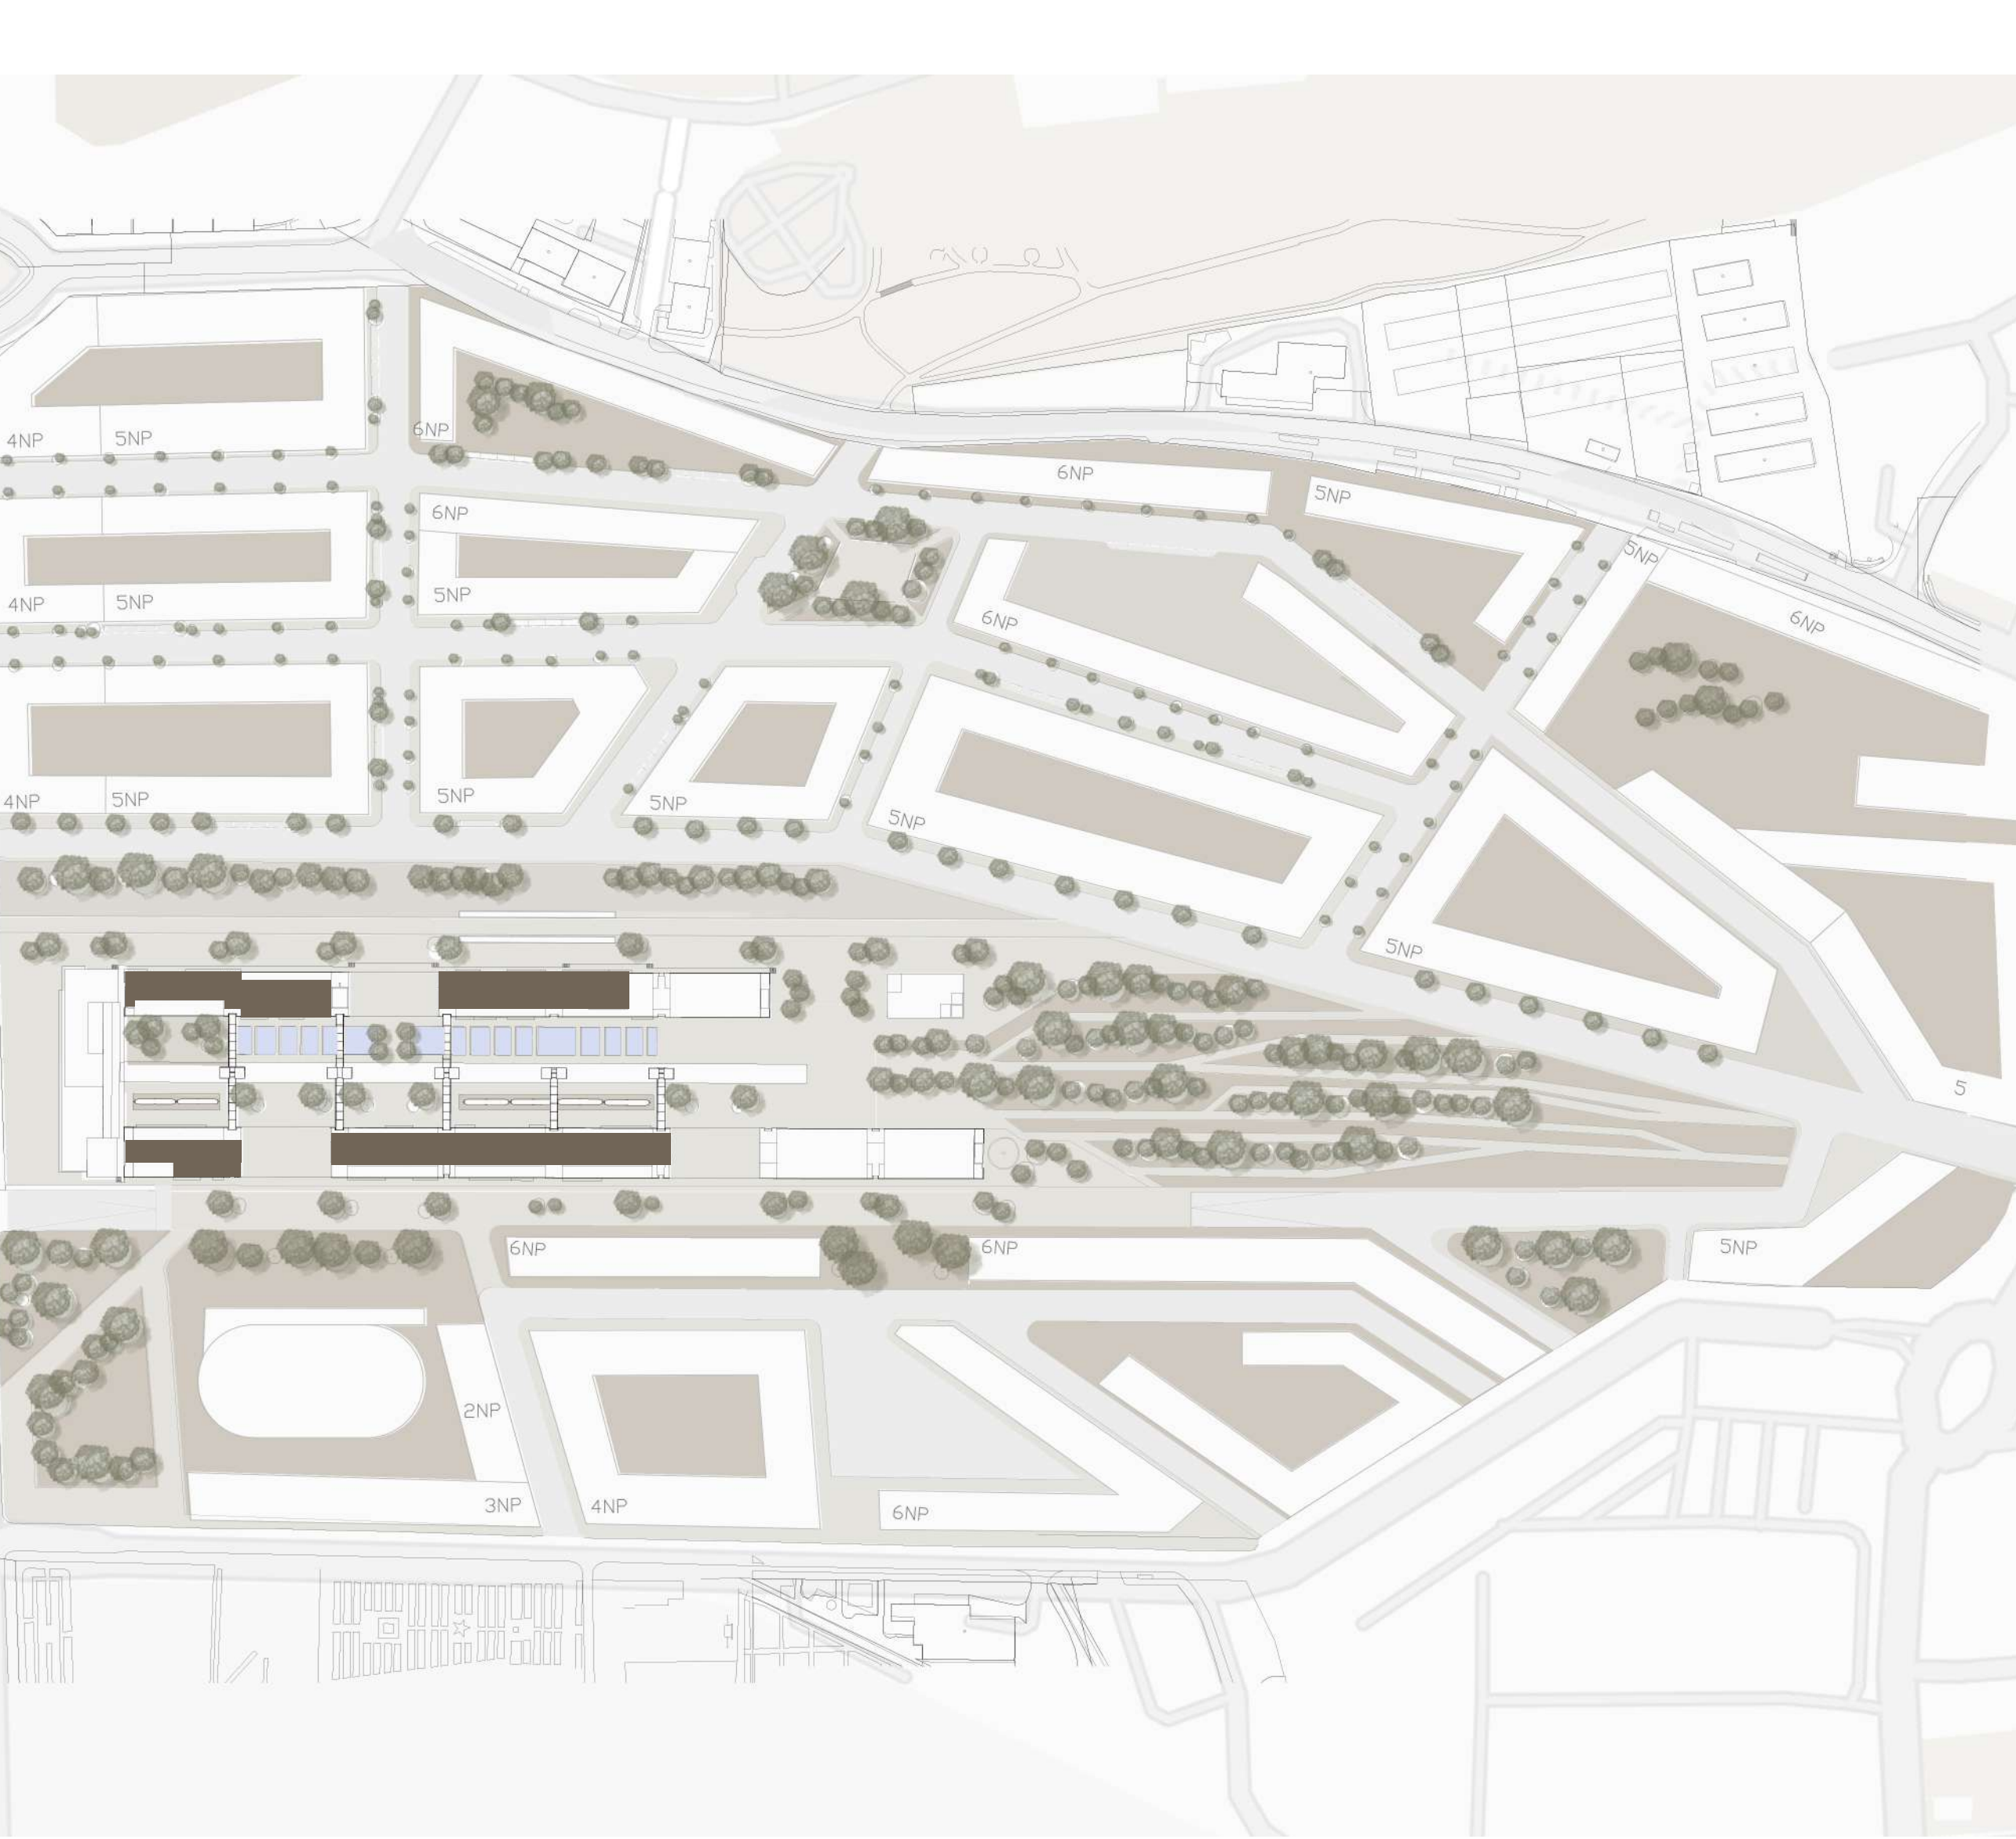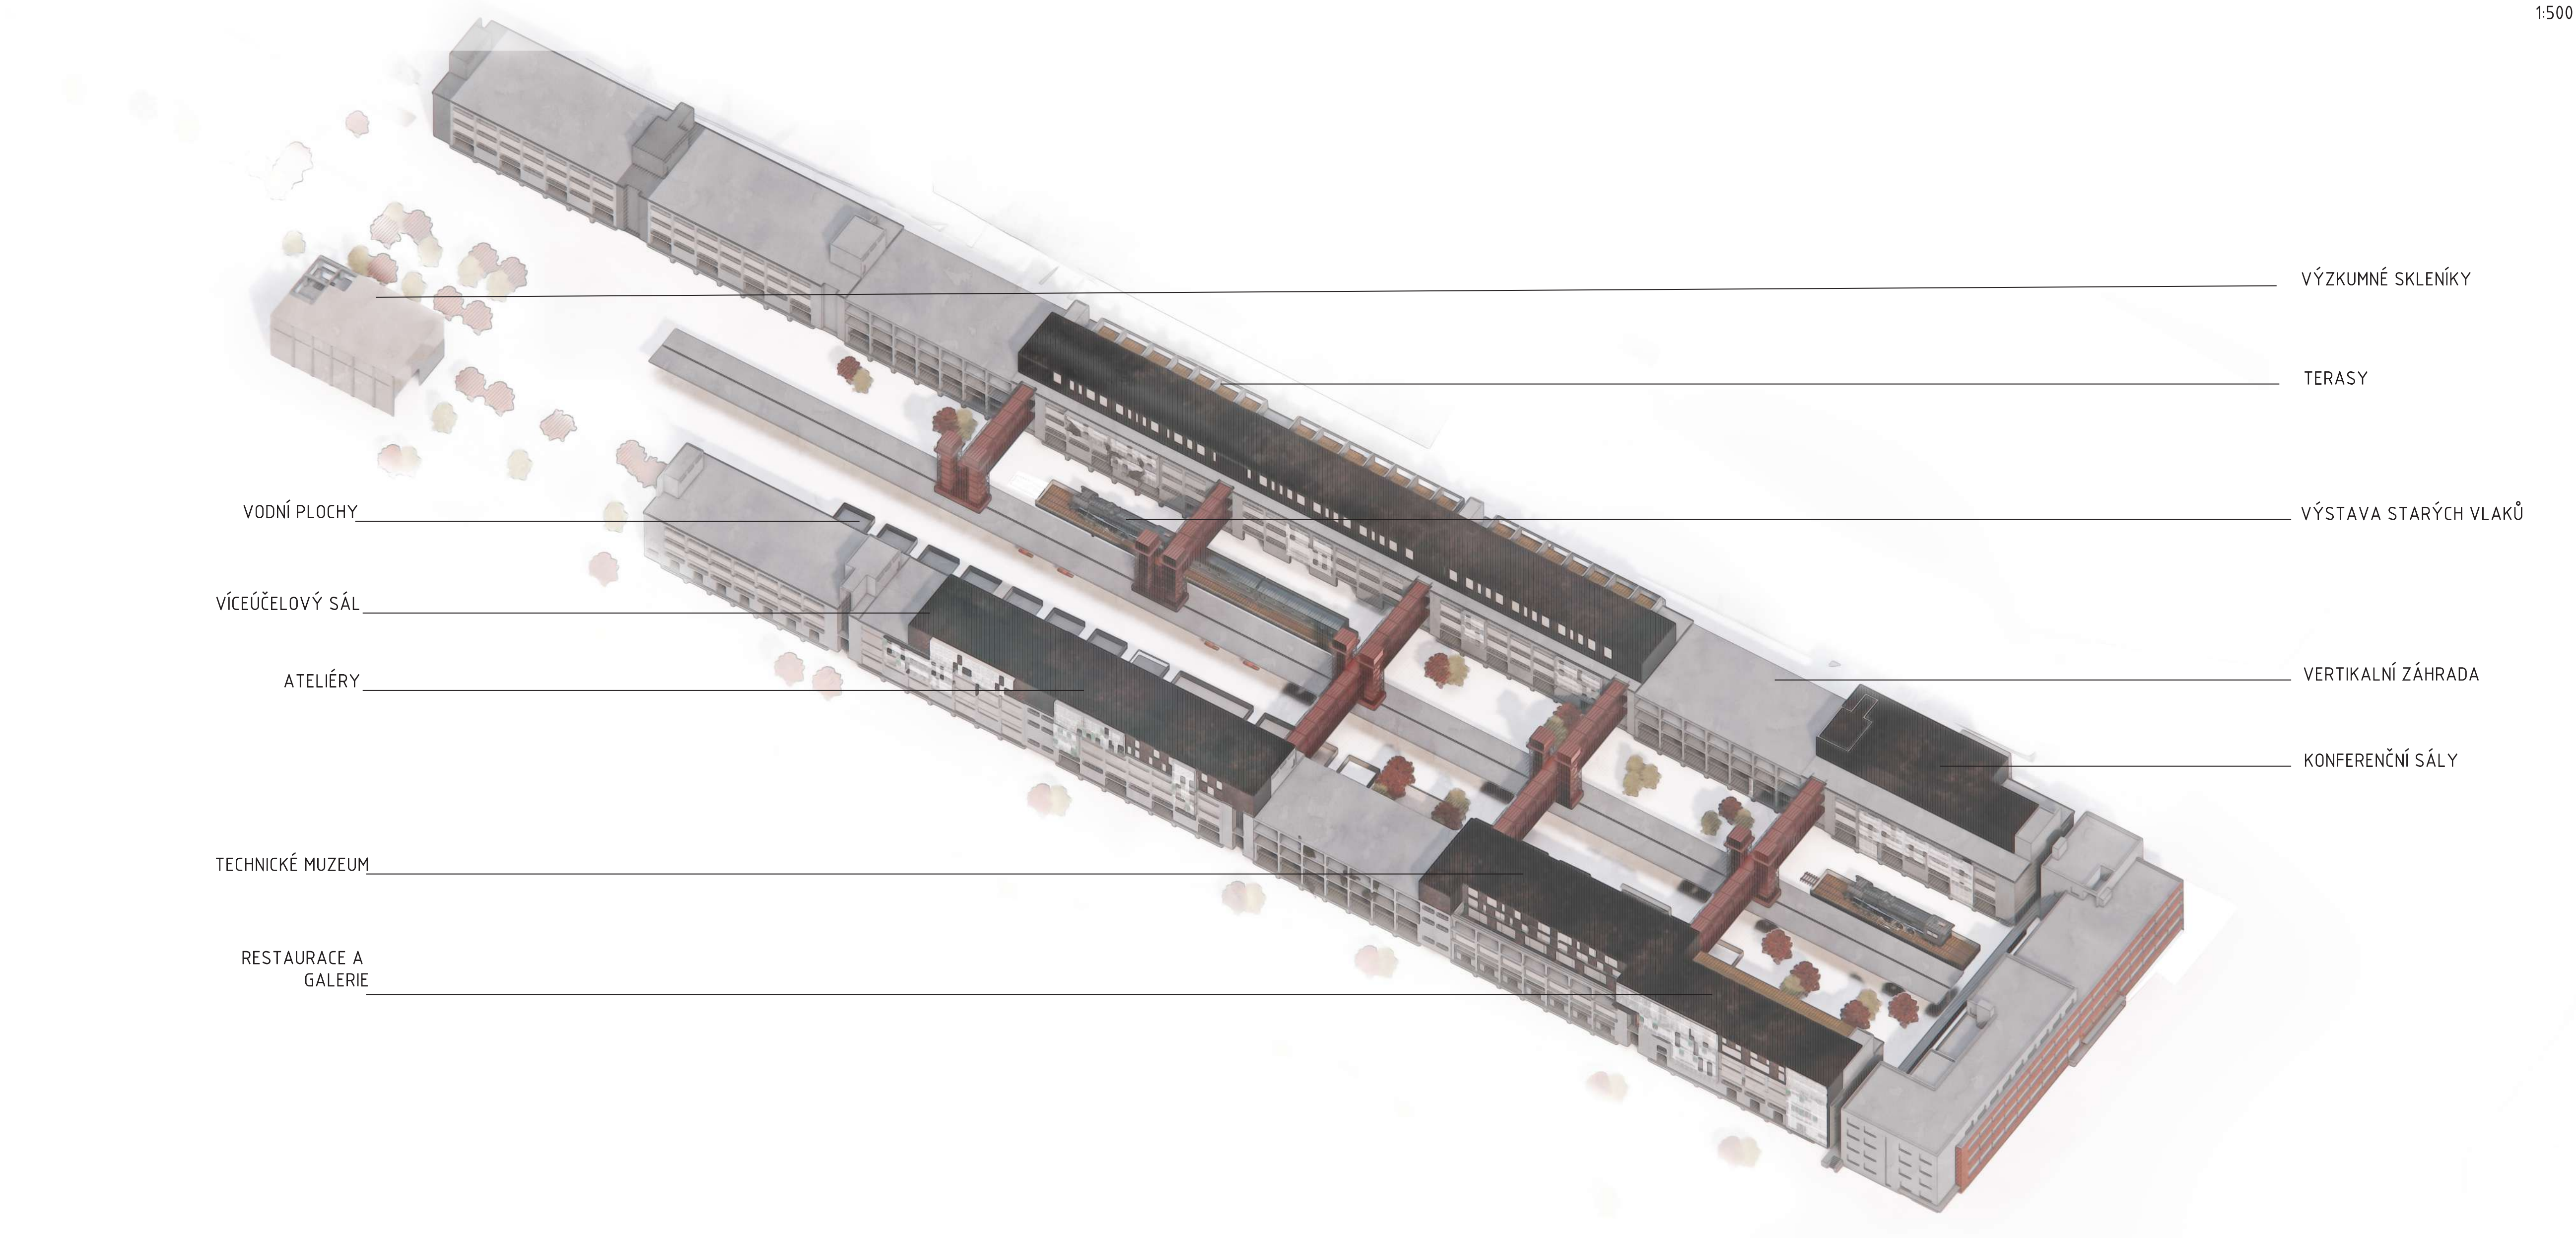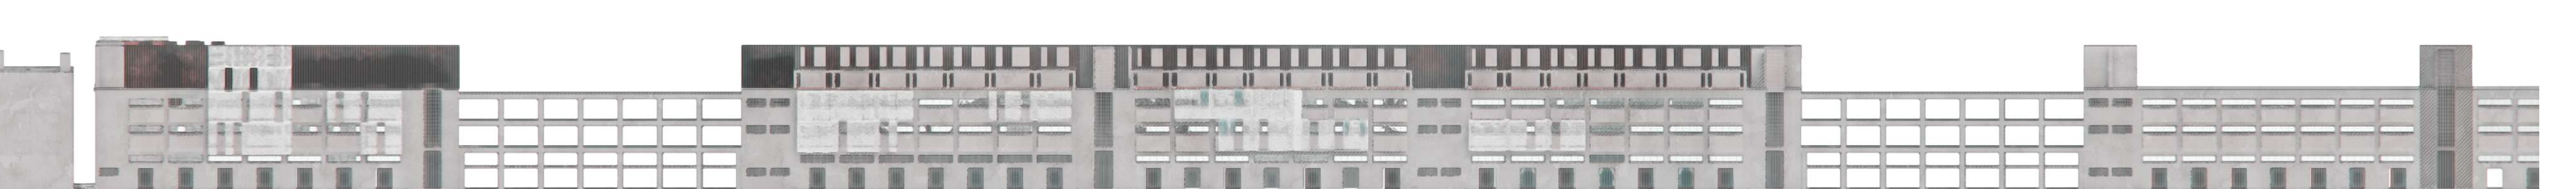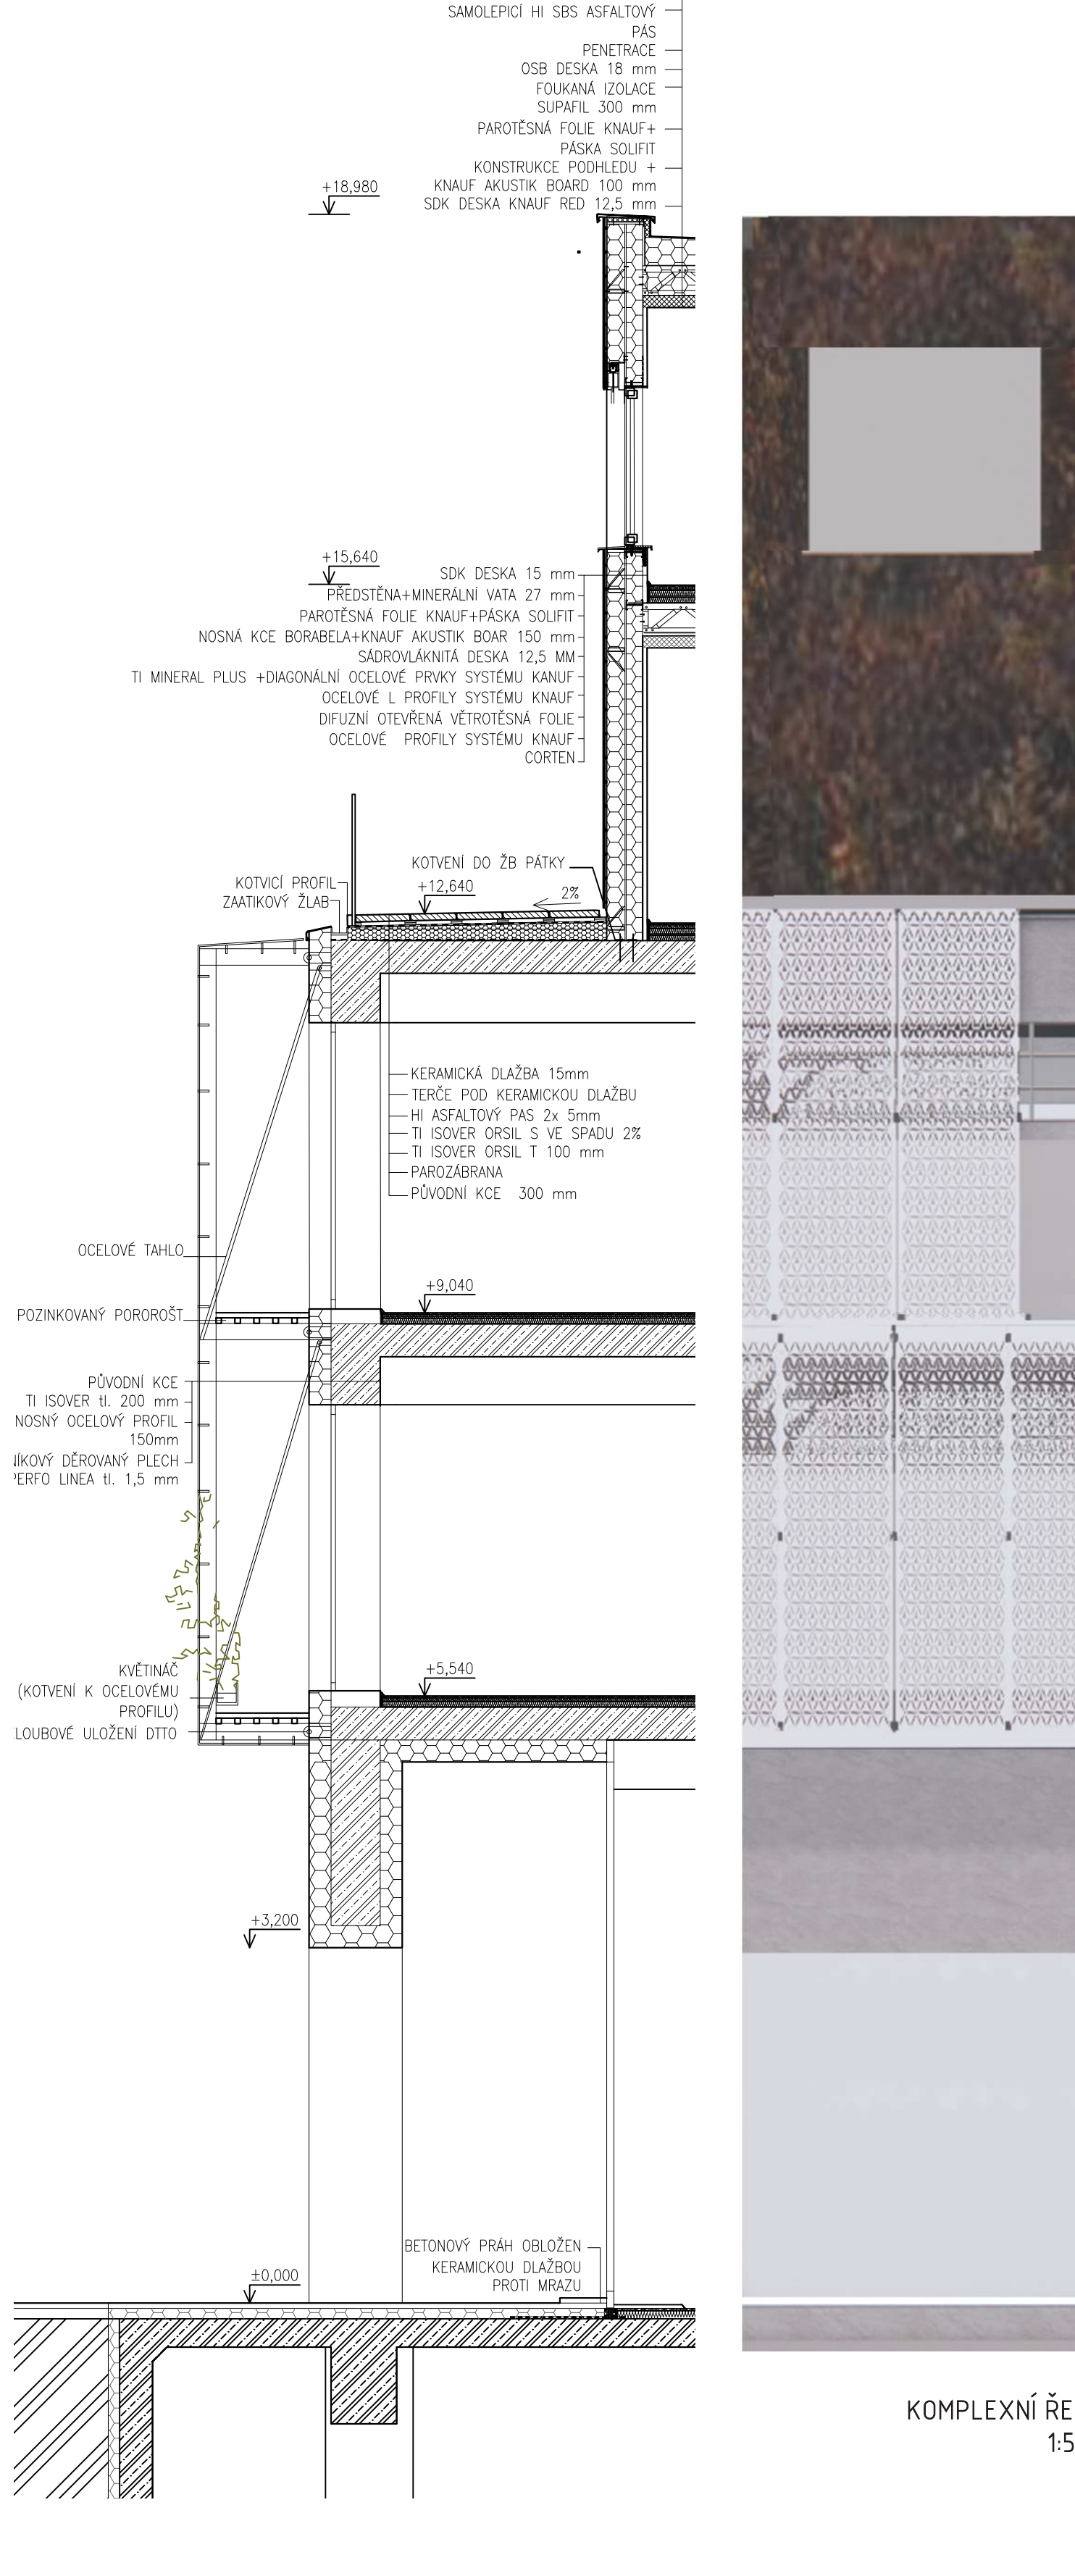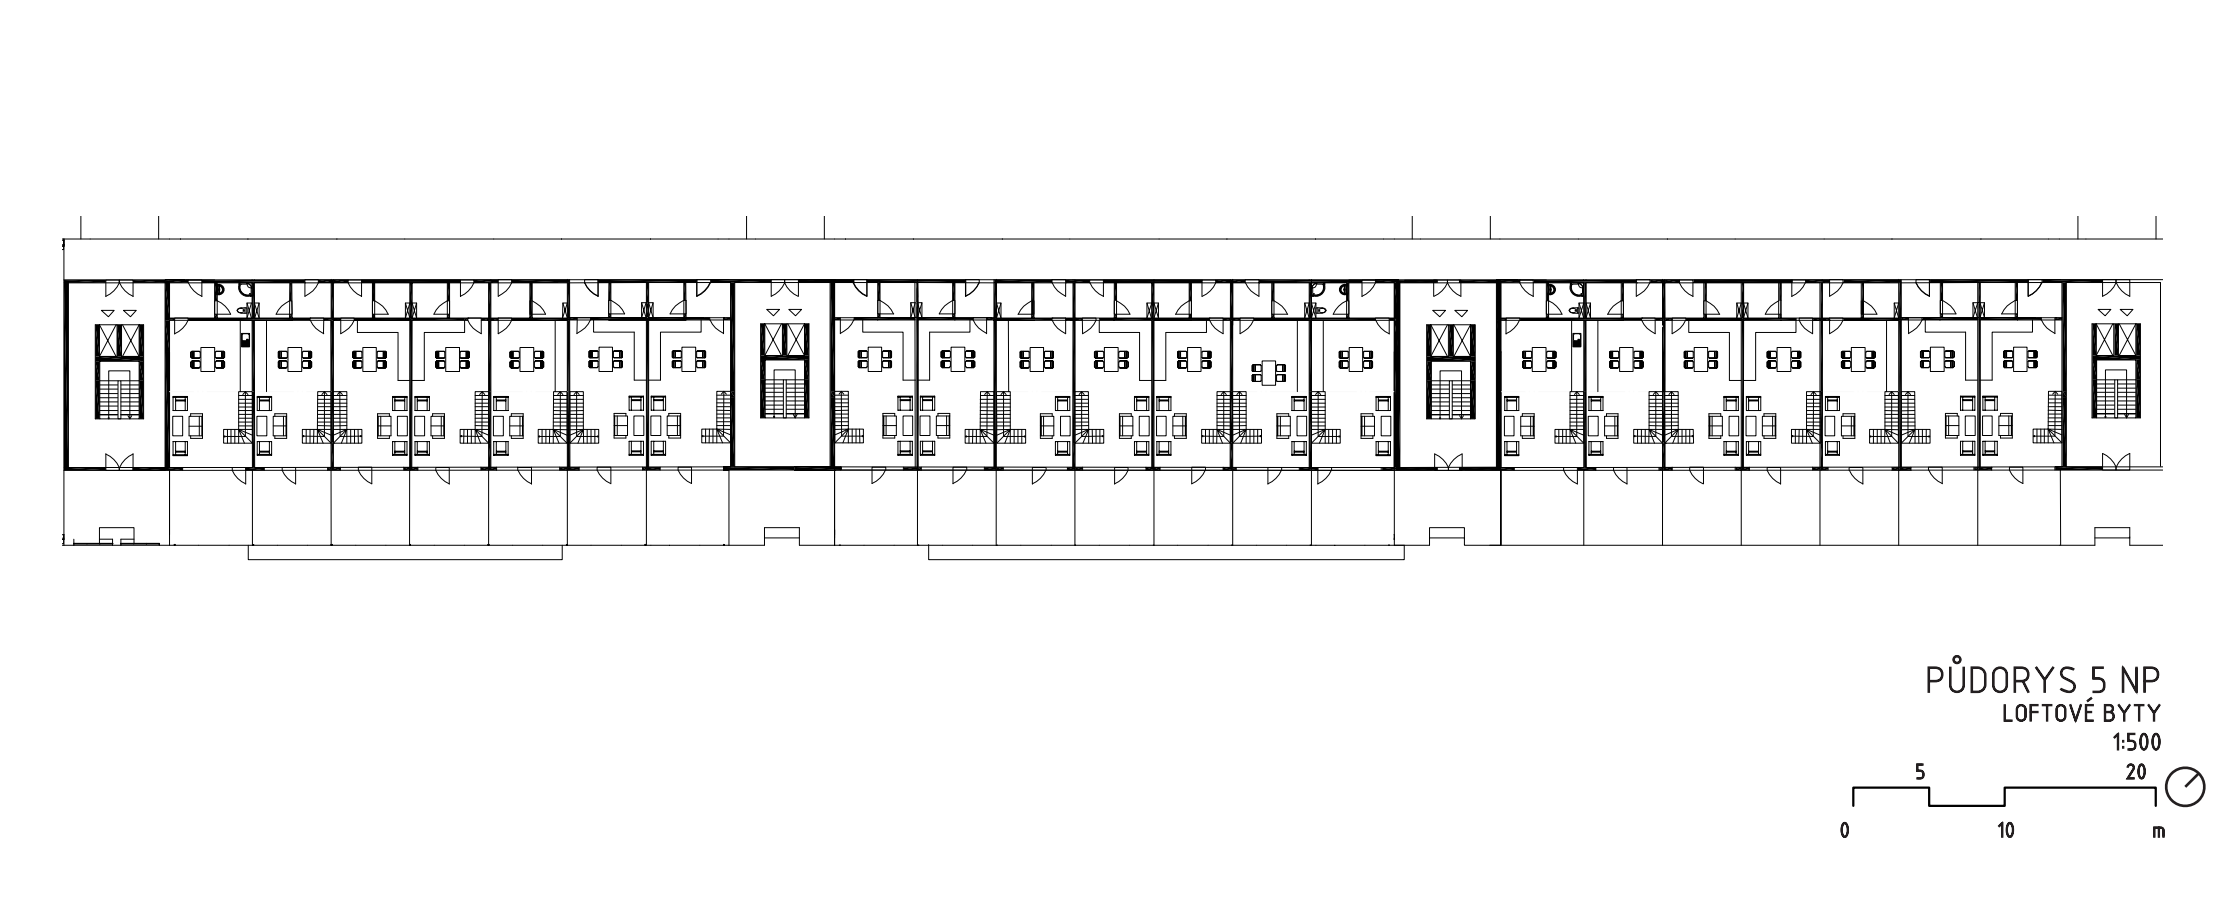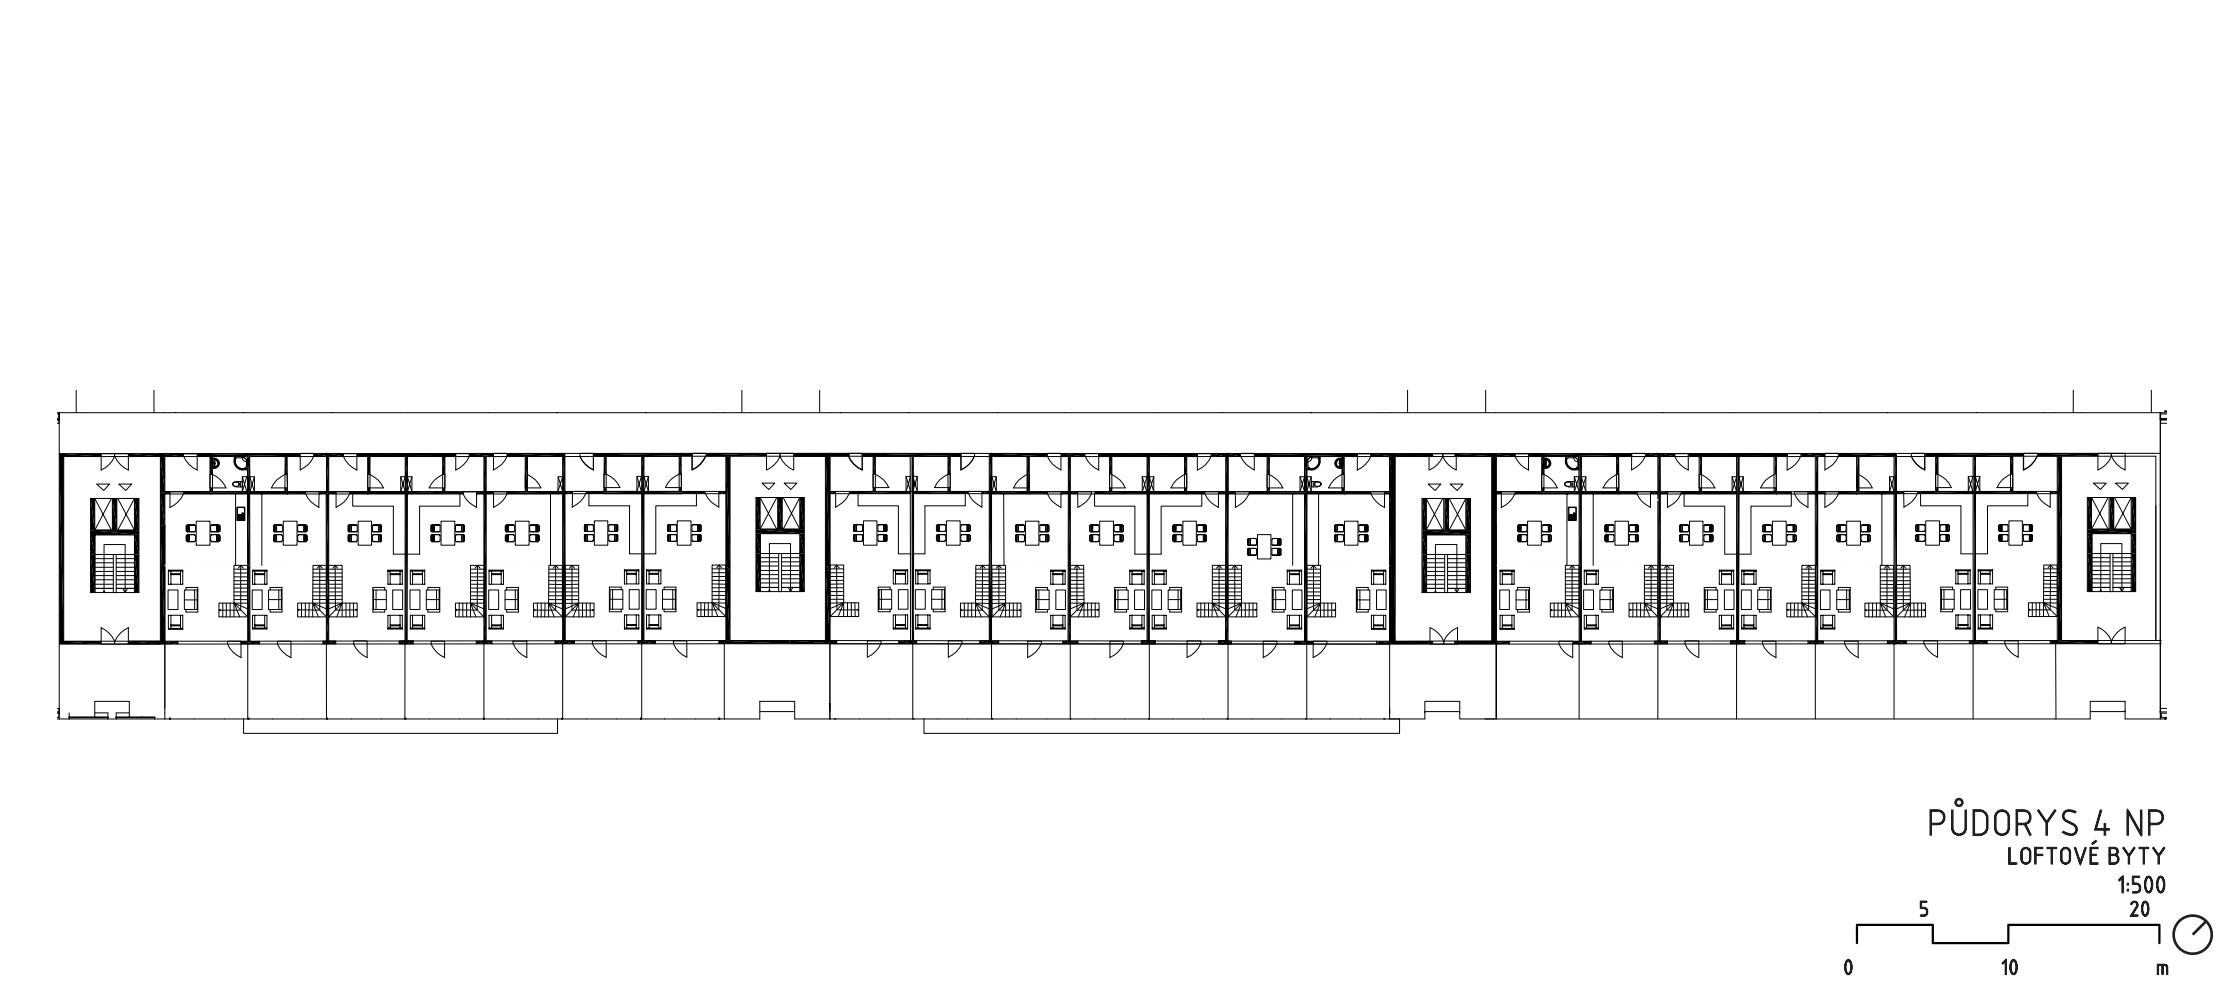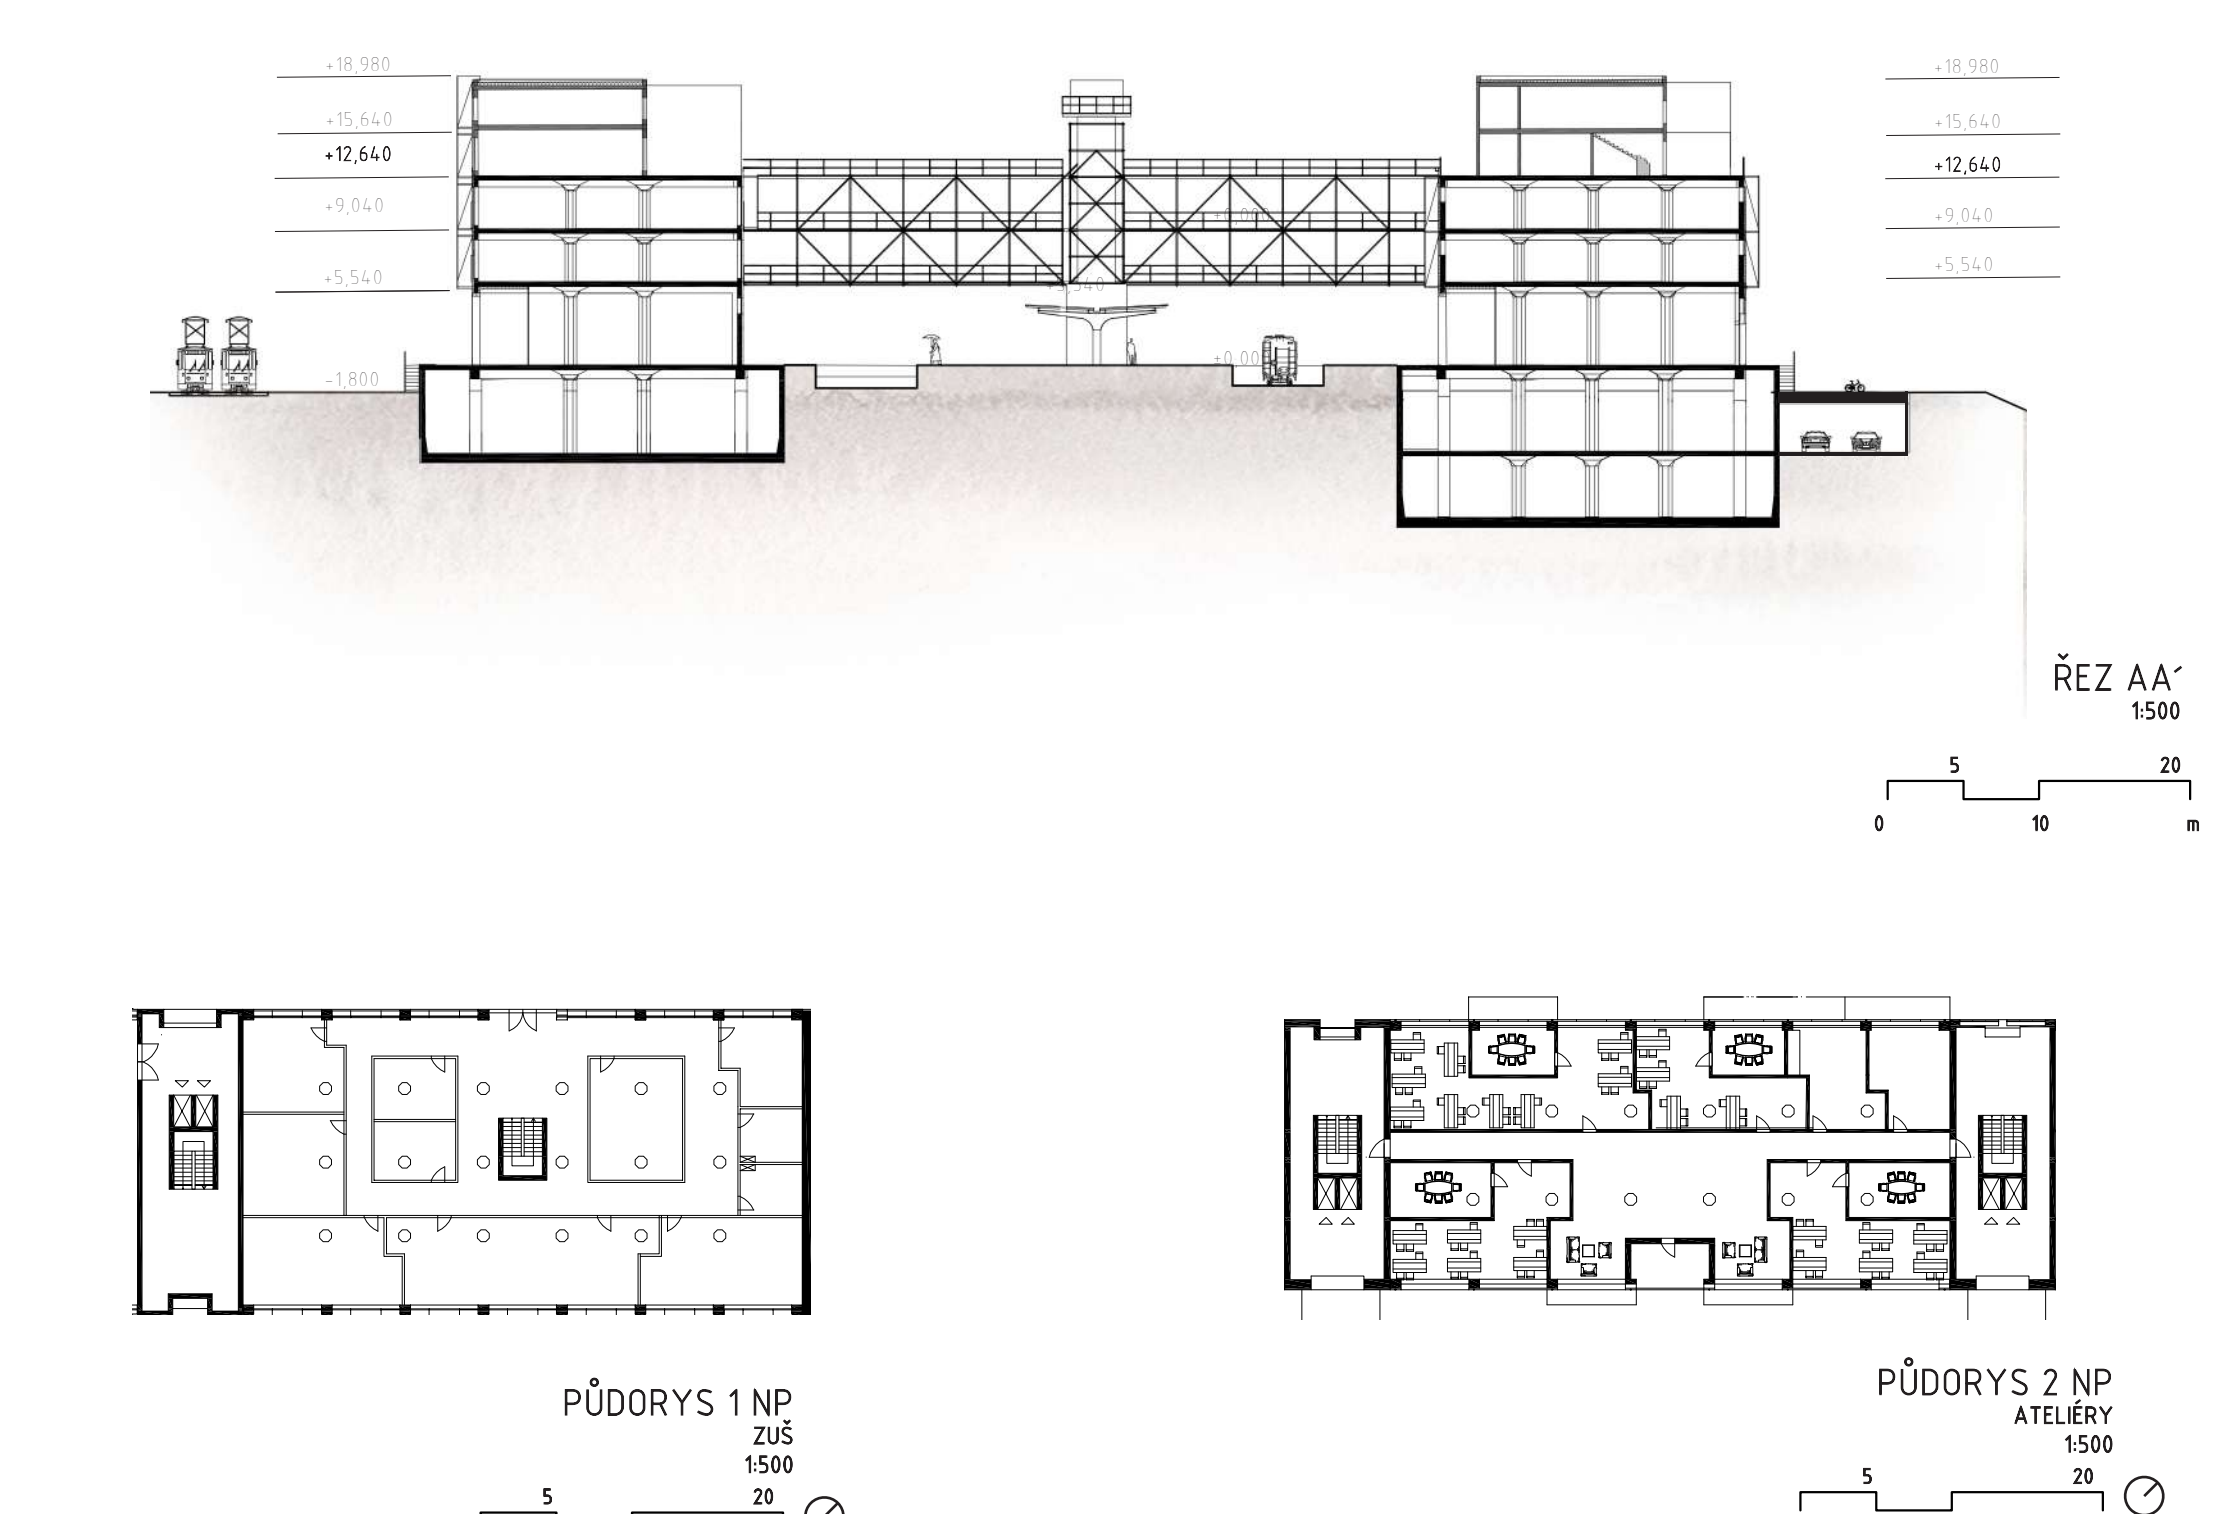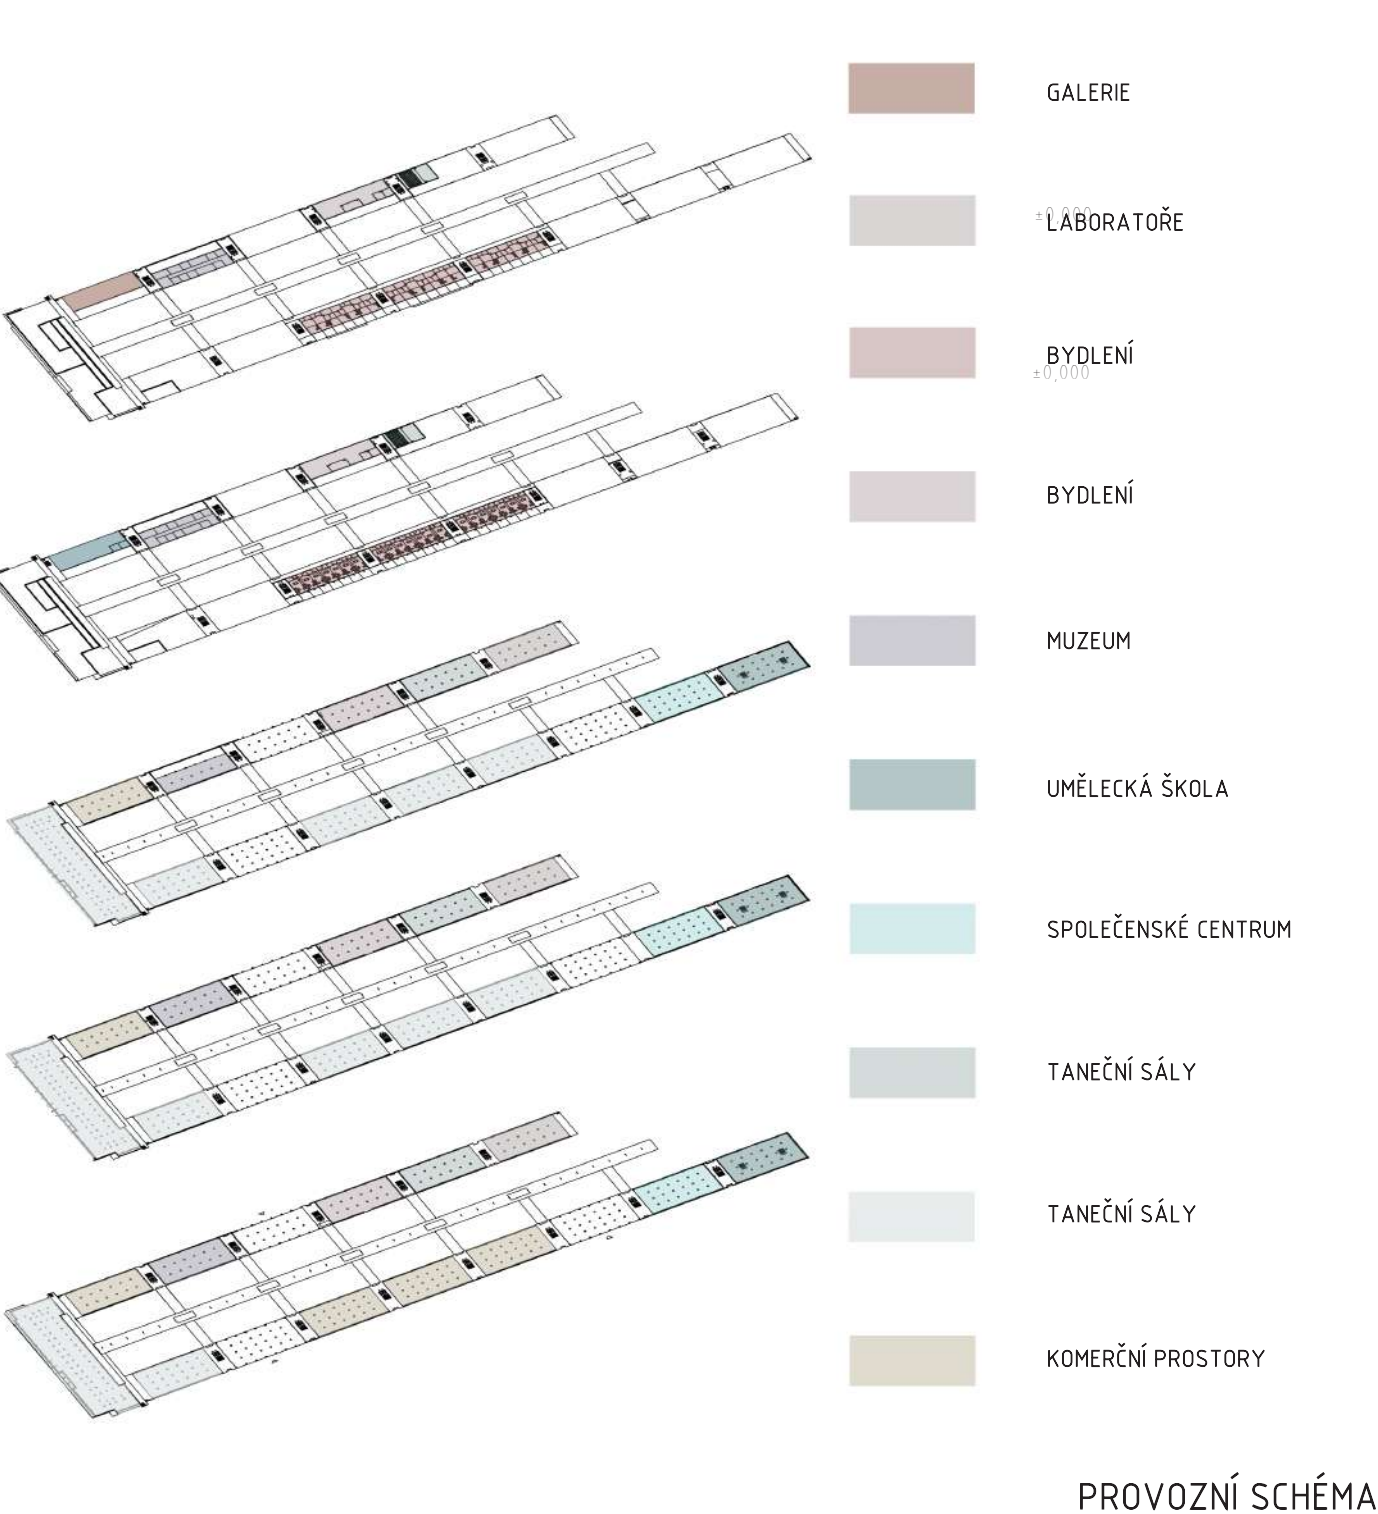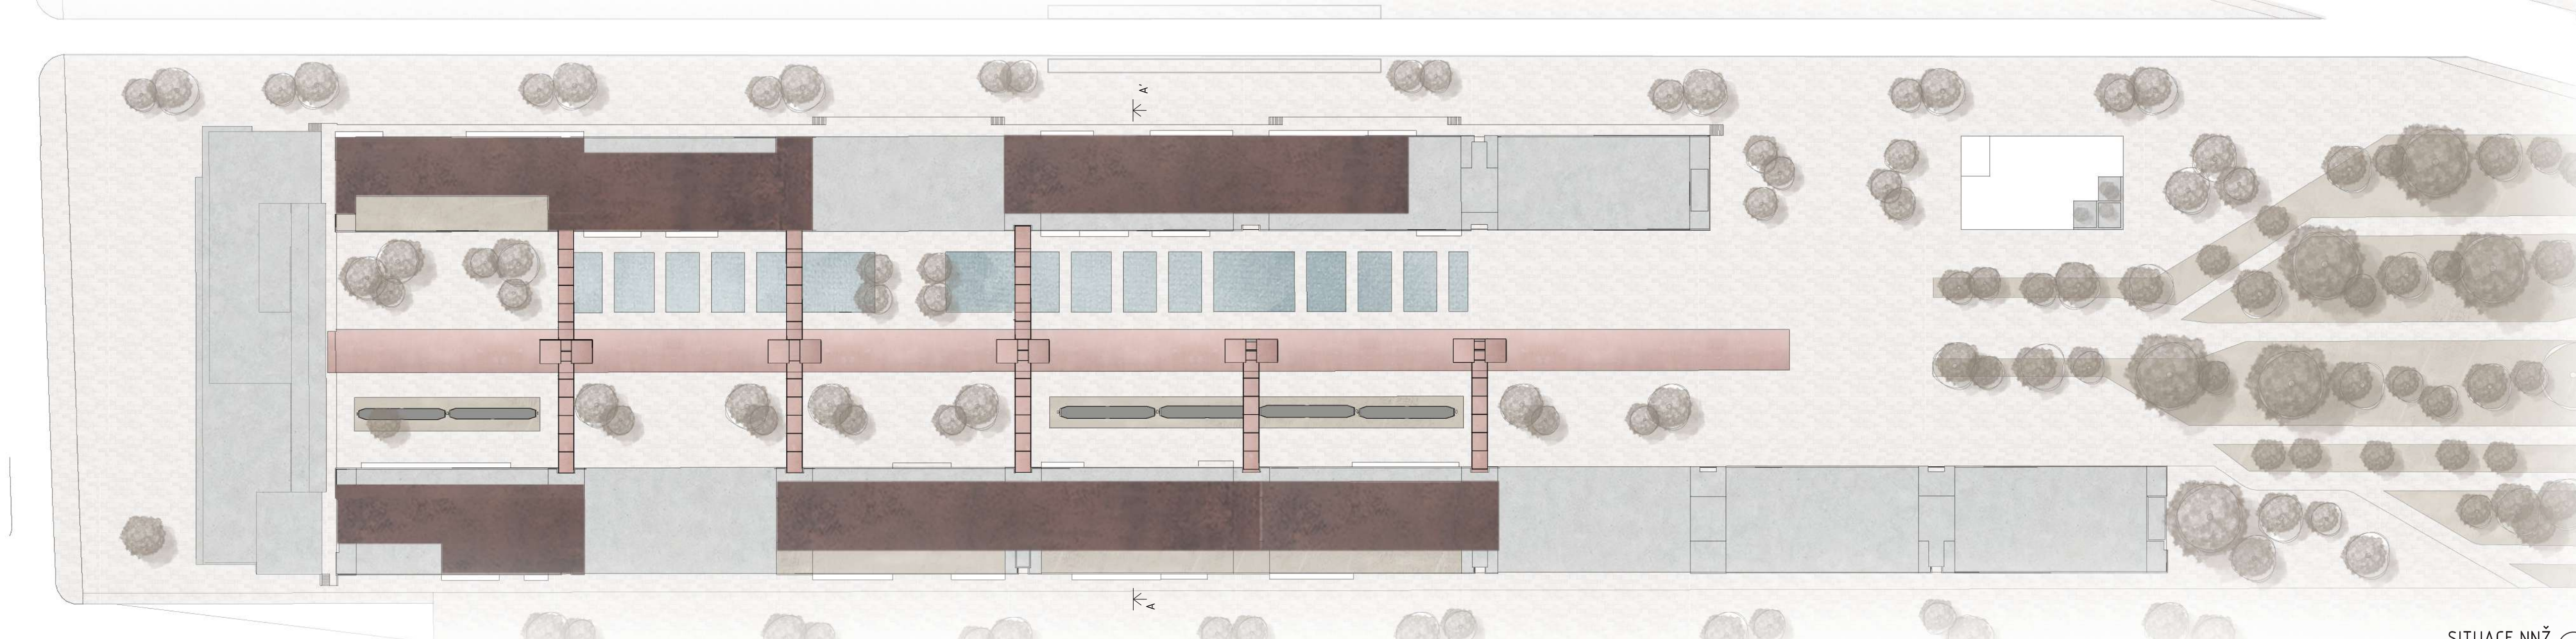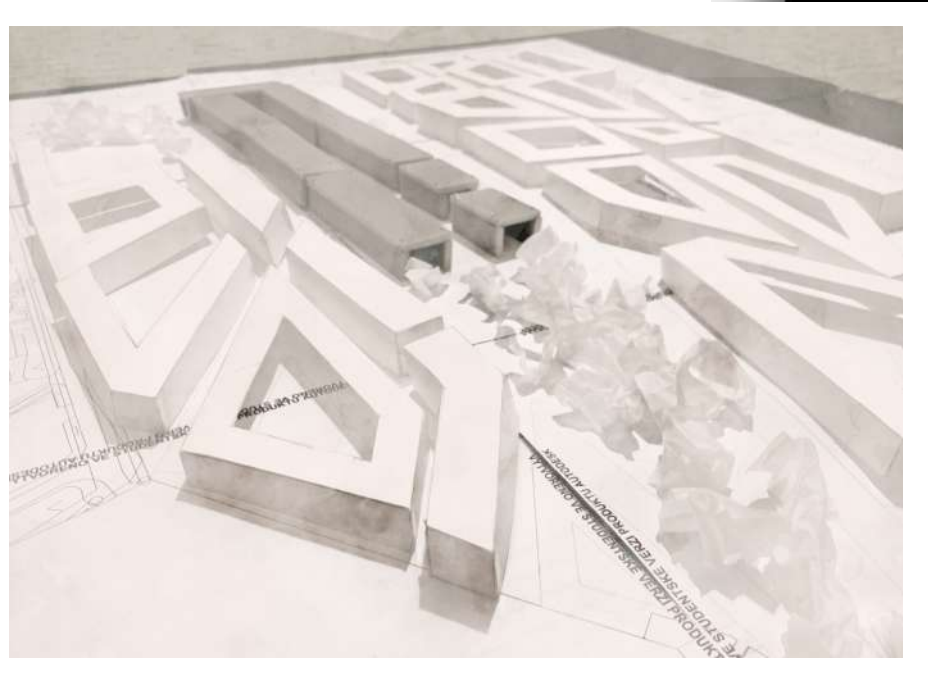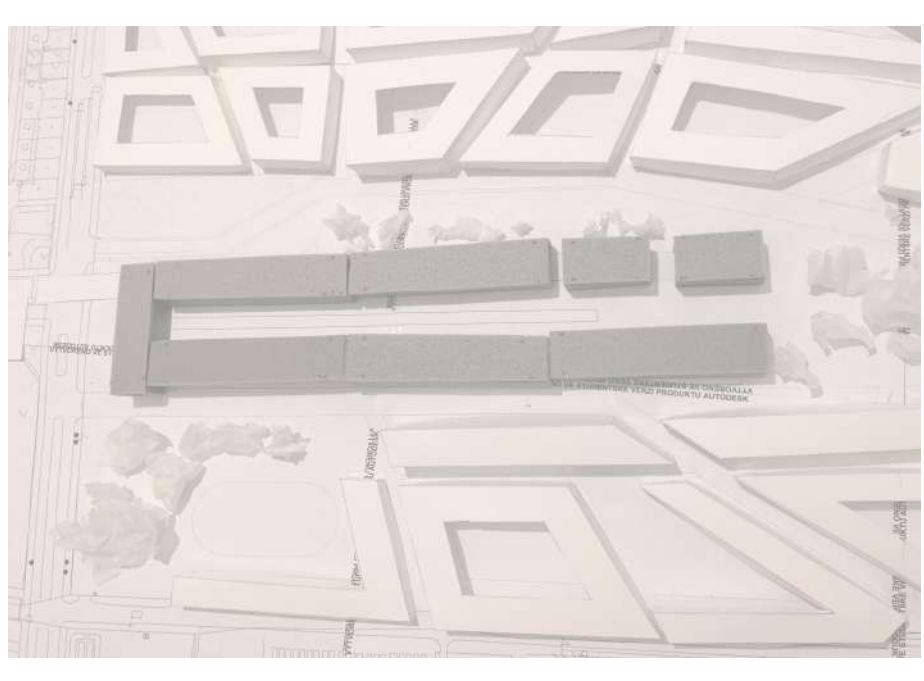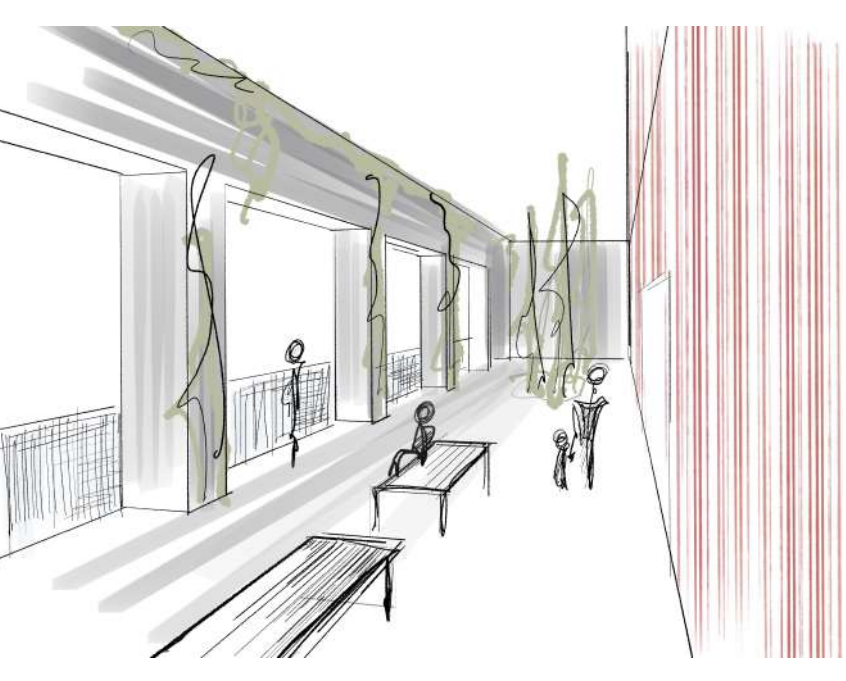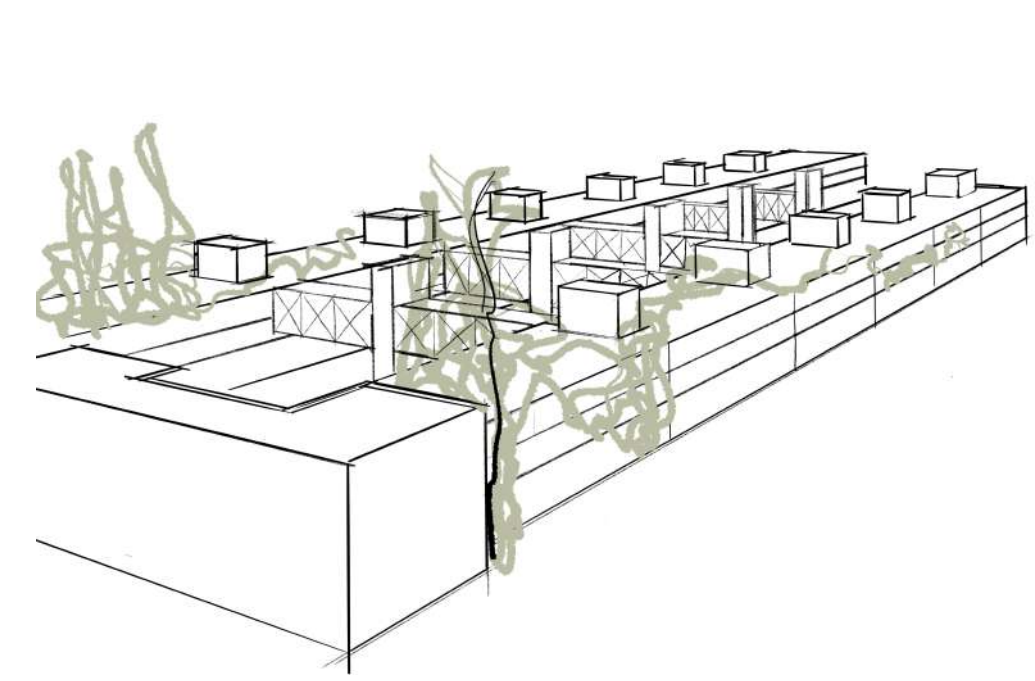

URBANISTICKÁ SITUACE
1:2500

NADHLEDOVÁ
AXONOMETRIE