




Michaela Kriegelsteinová
AMG1, ZS 2020/2021
VEDOUcí ATELIERU: Šourek, Svatoš, Fiala
Fsv ČVUT Architektura a stavitelství


POINT ● K ŽIVOTU VE VEŘEJNÉM PROSTORU

_VEŘEJNÝ PROSTOR ●

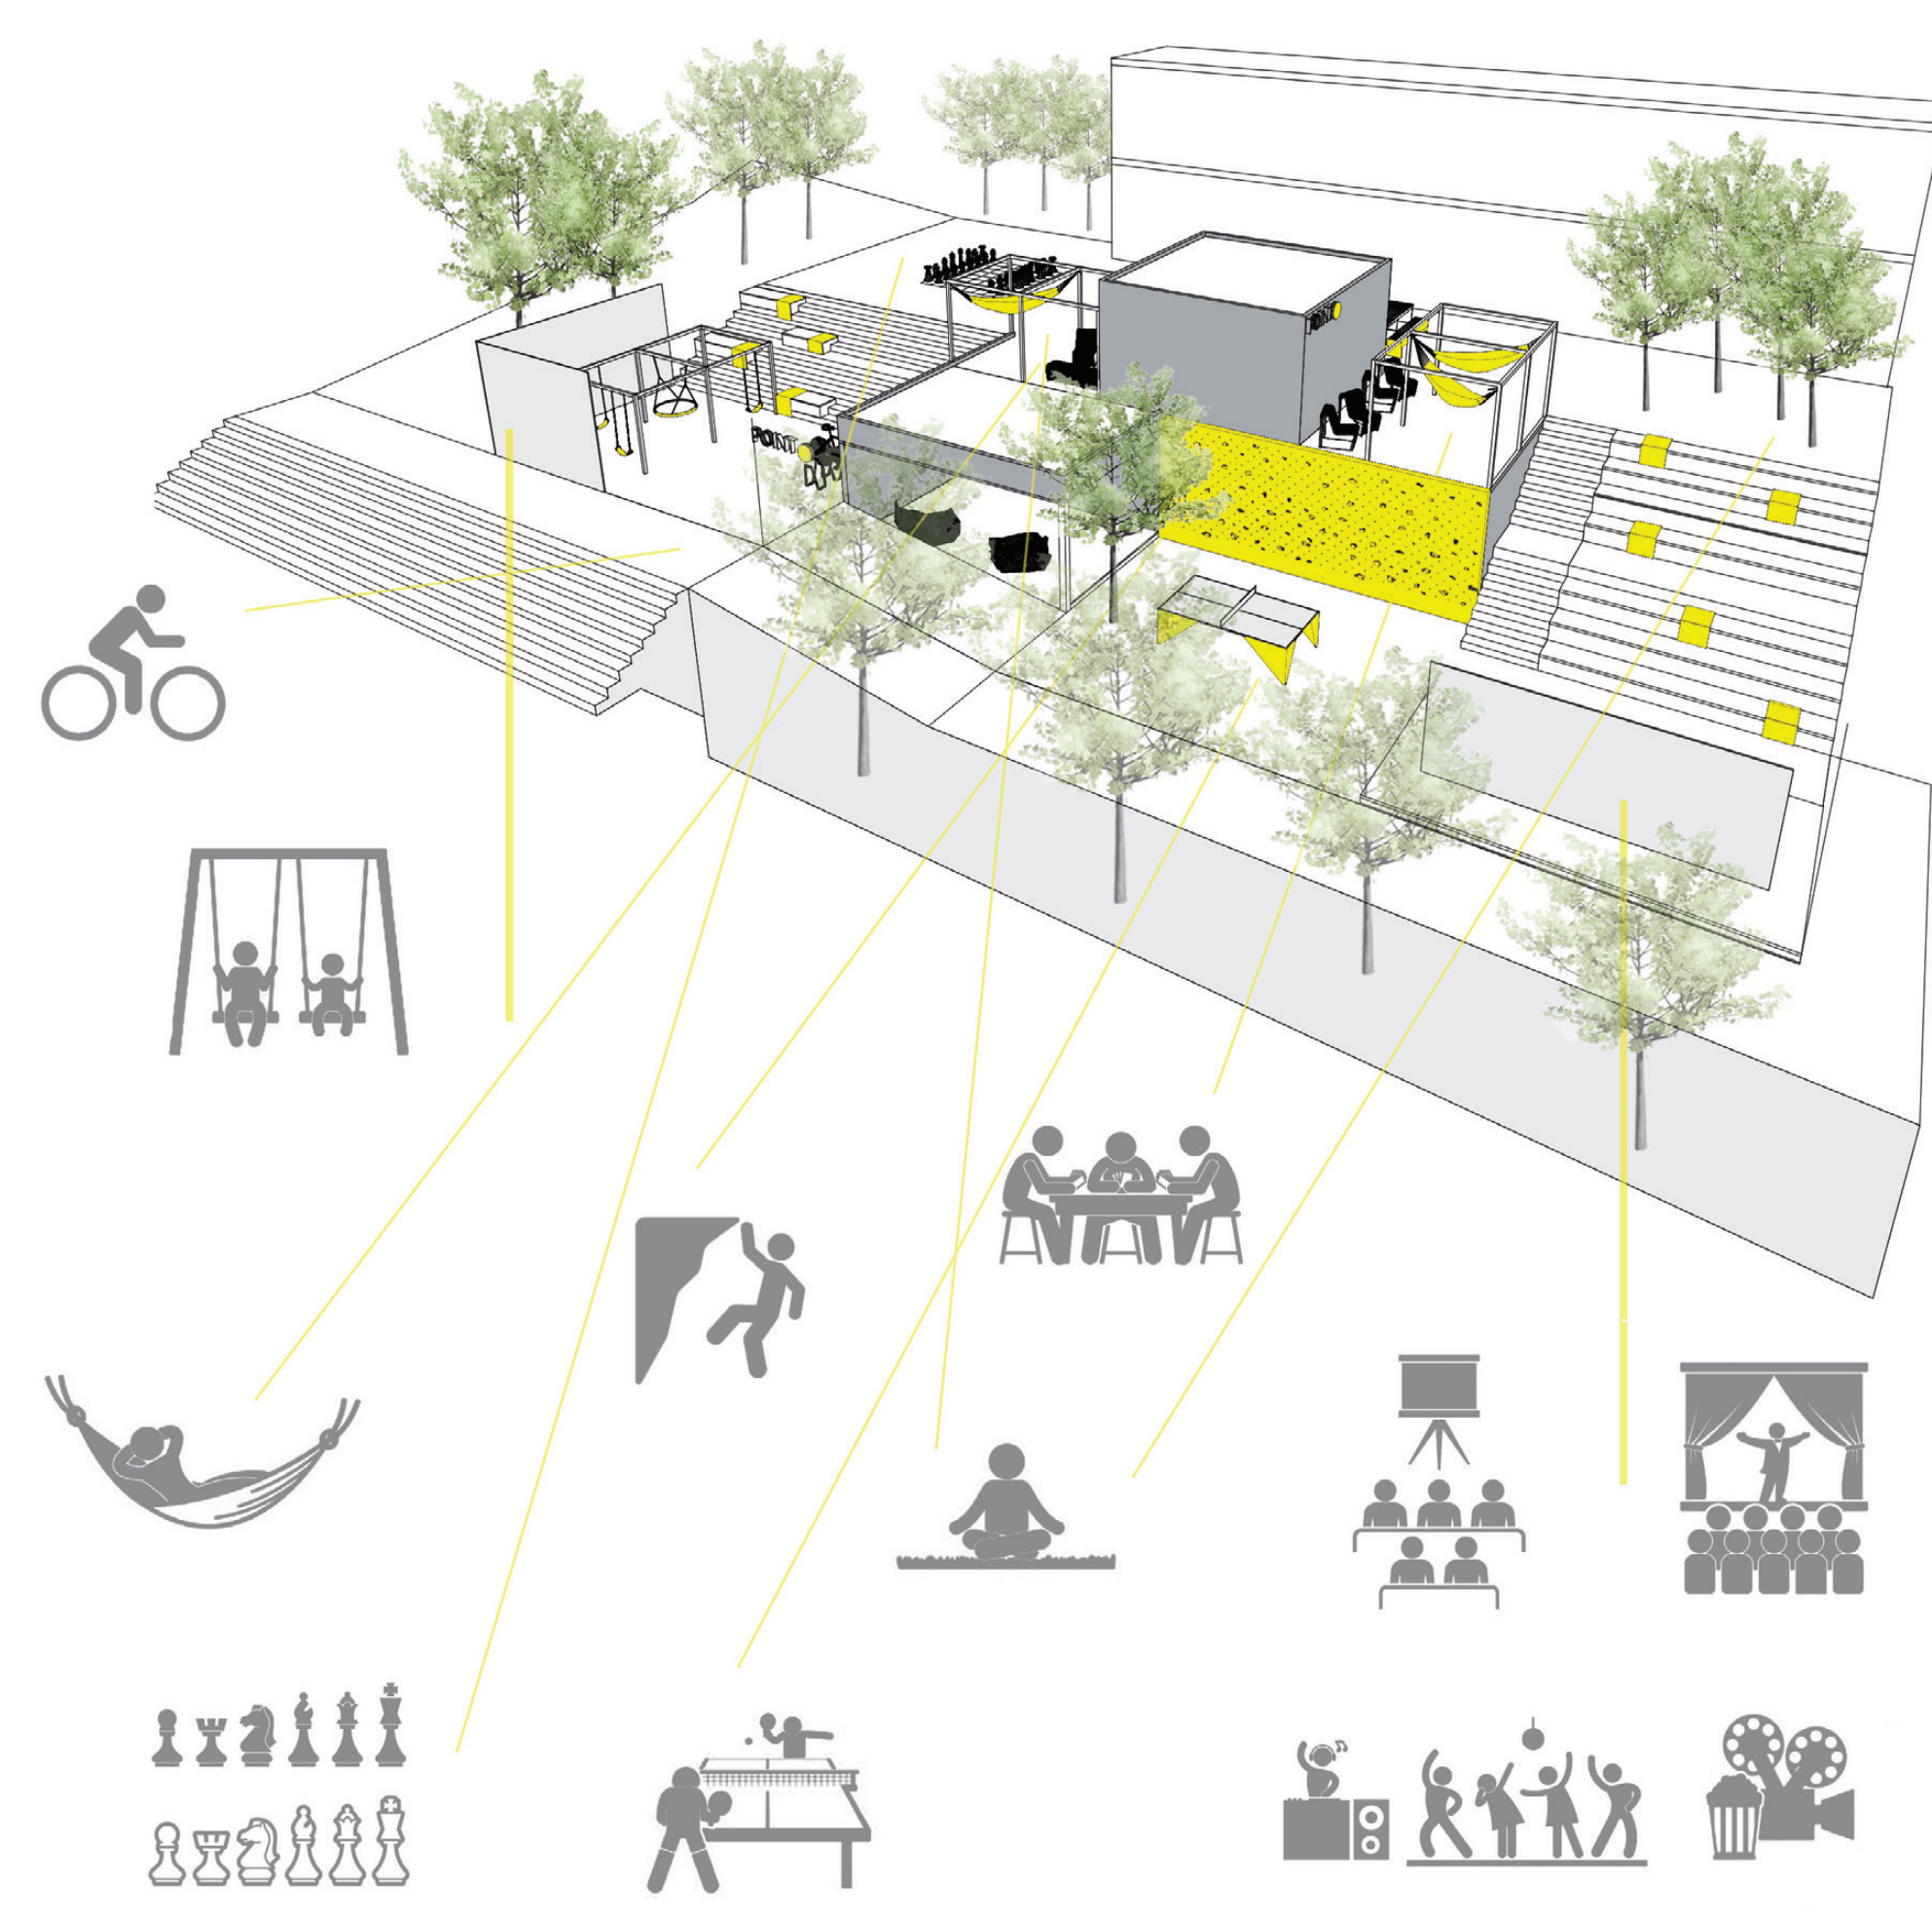

- KULTURNÍ ZÓNA**
 - kino
 - divadlo
 - koncerty
 - besídky
- AKTIVNÍ ZÓNA**
 - ping pong
 - horolezecká stěna
 - houpáčky
 - jóga
- RELAXAČNÍ/VZDĚLÁVACÍ ZÓNA**
 - půjčovna stolních her a knih
 - hřmáky
 - velké šachy
 - zelen

_PŮDORYS/SITUACE ●

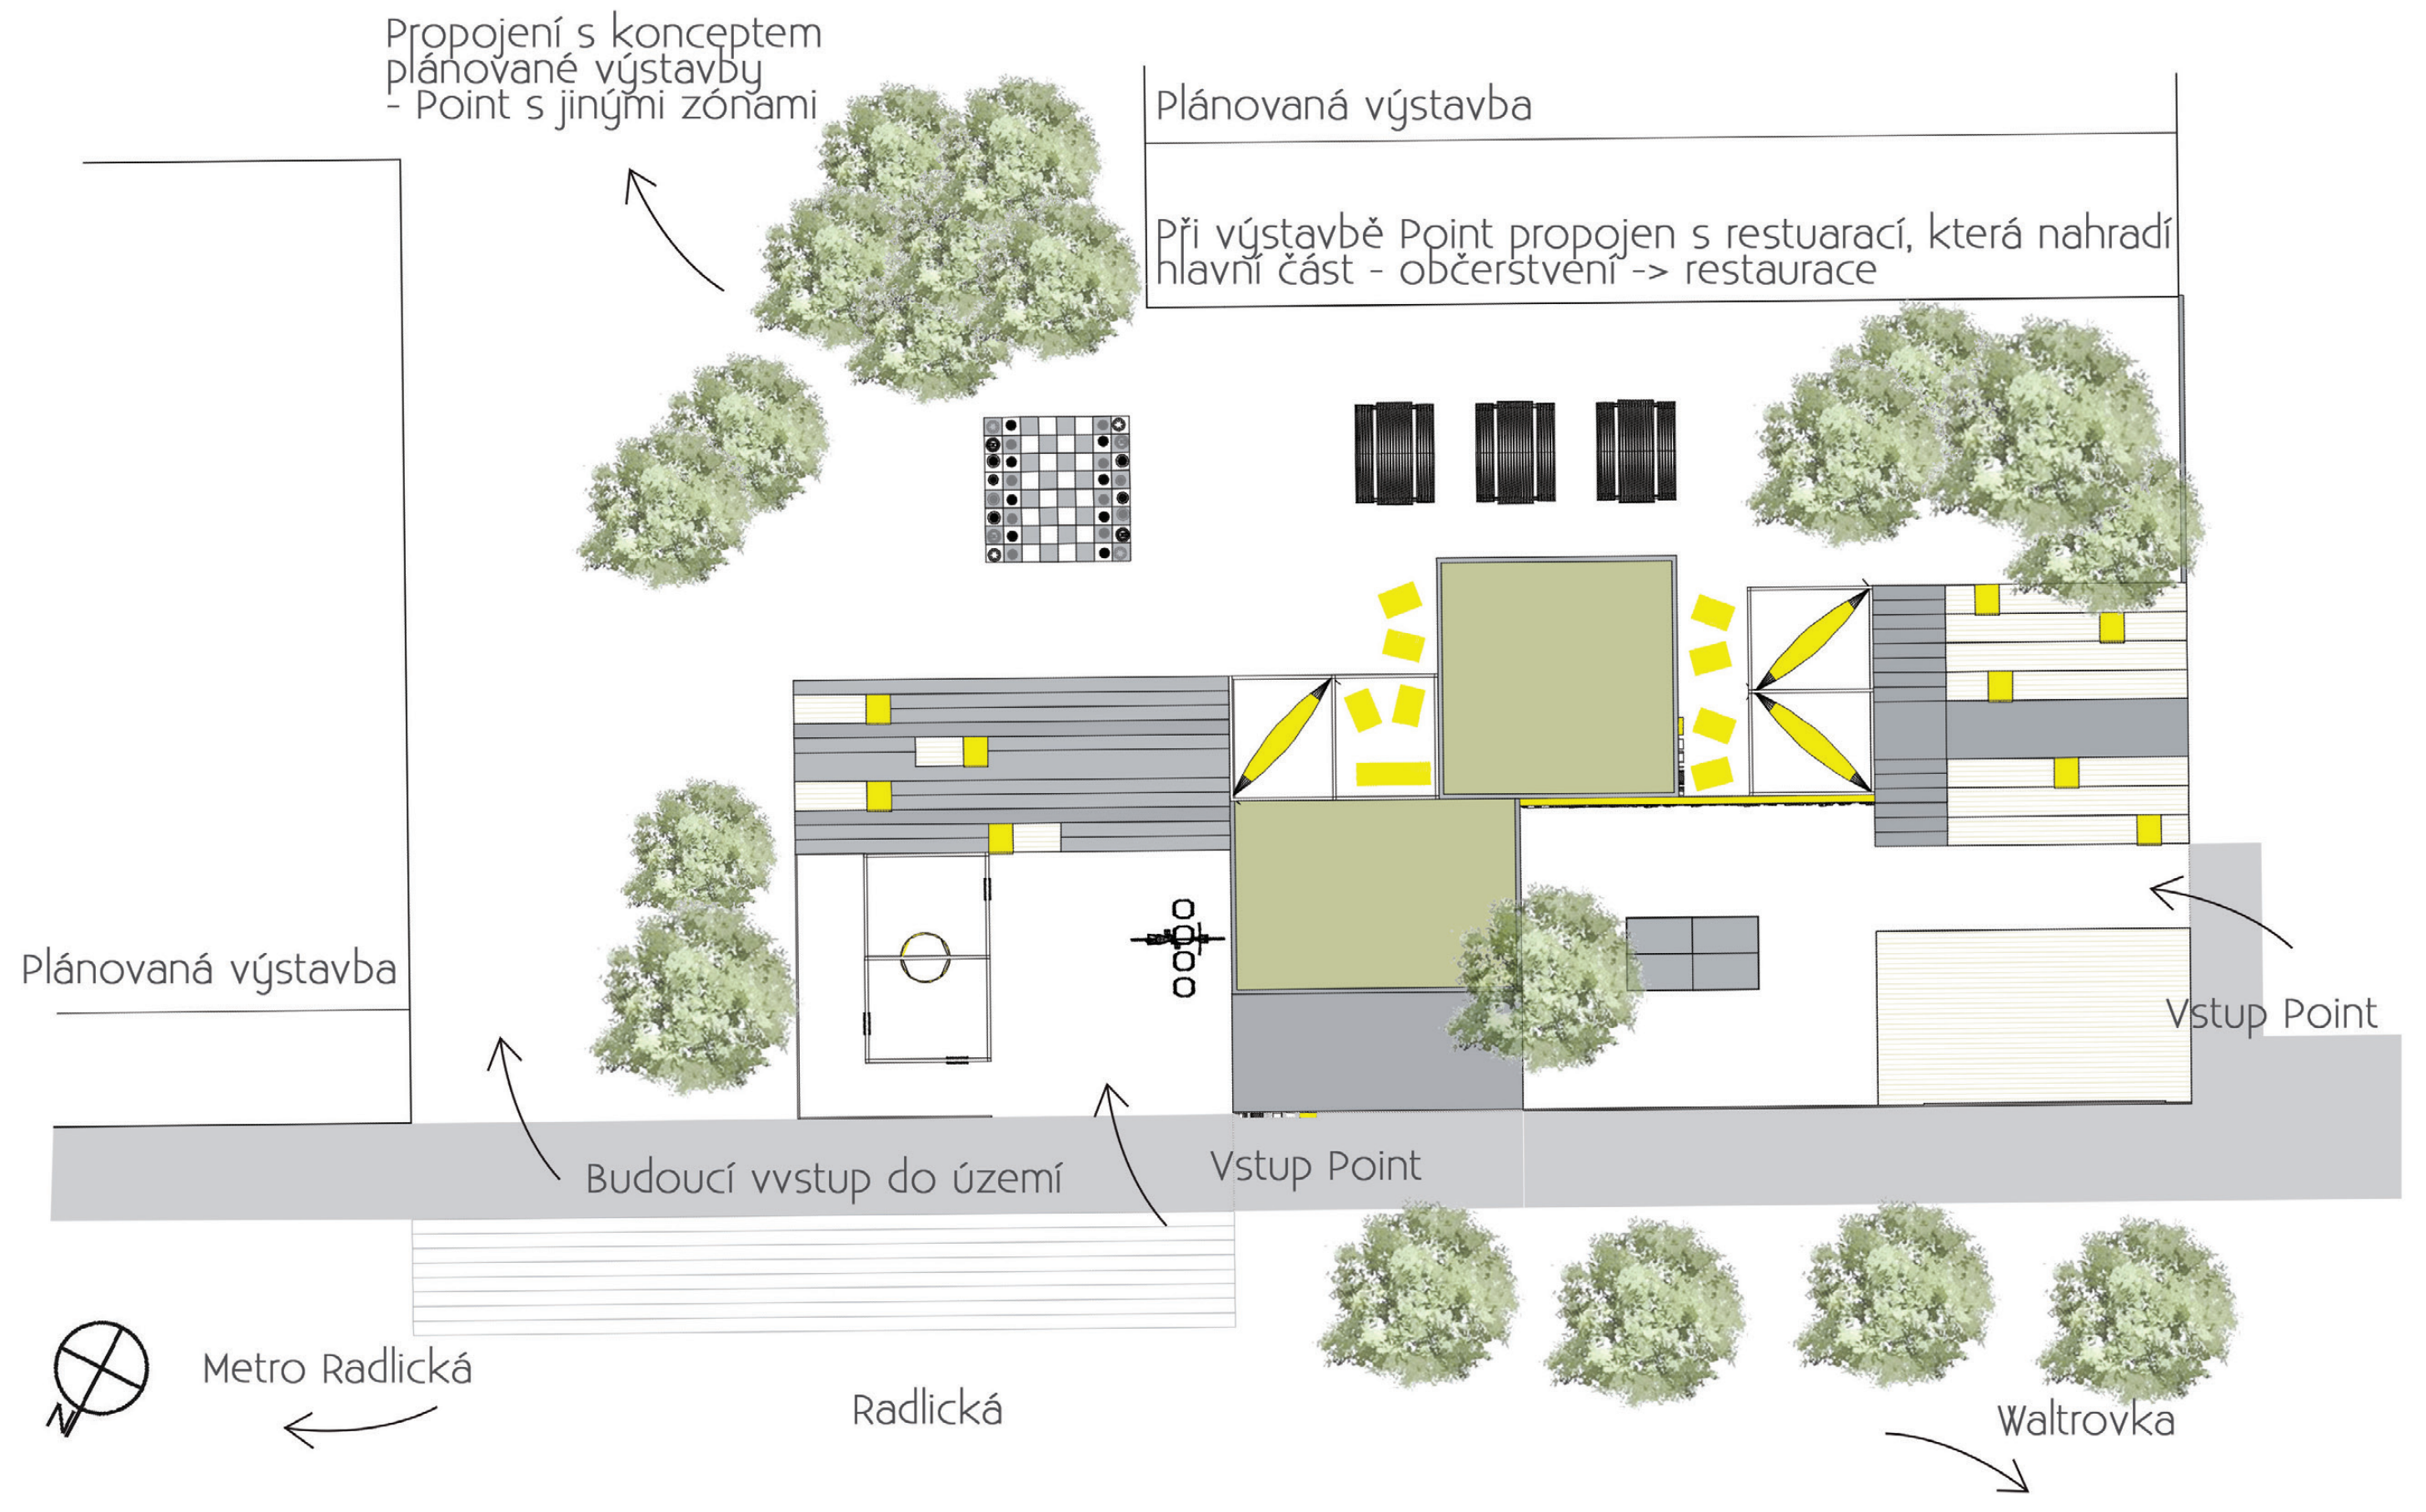

- PROSTOR**, který přitahuje veřejnost, vypráví kolektivní příběhy, který nabízí možnost pořádání workshopů, trhů, výstav, představení, koncertů, oslav,...
- MATERIÁLY**
 - Beton - hlavní části Pointu
 - schodiště
 - záchováno pro budoucí výstavbu
 - Dřevo - posezení
 - podium
 - plocha pro vaky
- INSTALACE**, která se dá v různých obdobích měnit, která je otevřena VŠEM!
- vyměnitelná část instalace - časem může být jiné využití, jiná barva

