

TERMINÁL VYSOKORYCHLOSTNEJ TRATE PRAHA-VÝCHOD

PETER VISLOCKÝ

Fakulta stavební ČVUT | Architektúra a stavitelství  
ZS 2020/2021\_129AMG2\_Kotas-Hájek



Schéma I: riešené územie



Schéma II: rozvrhnutie územia



Schéma III: navrhované zóny

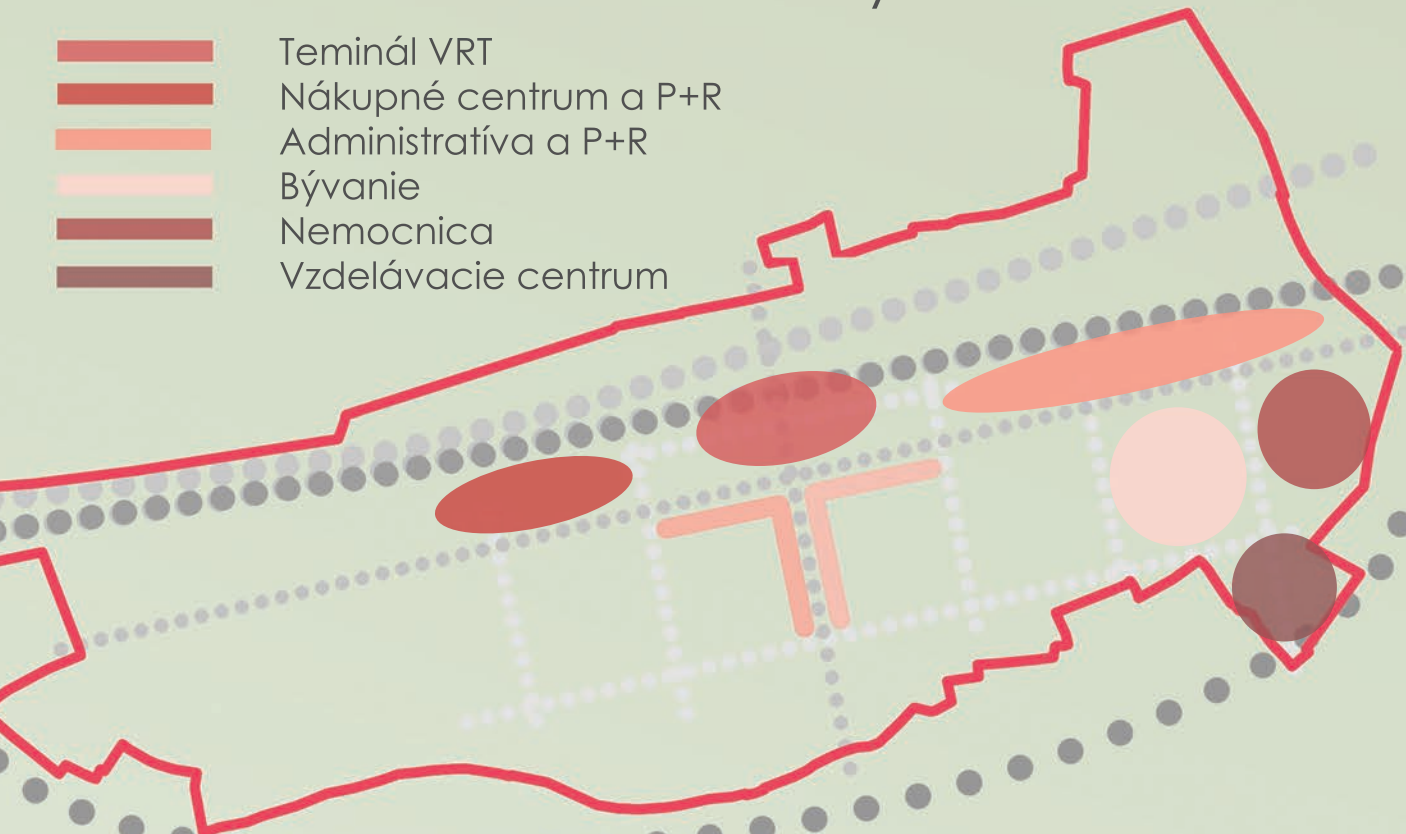


Schéma IV: komunikácie




Schéma V: pešie komunikácie




Schéma VI: zeleň




Rez A

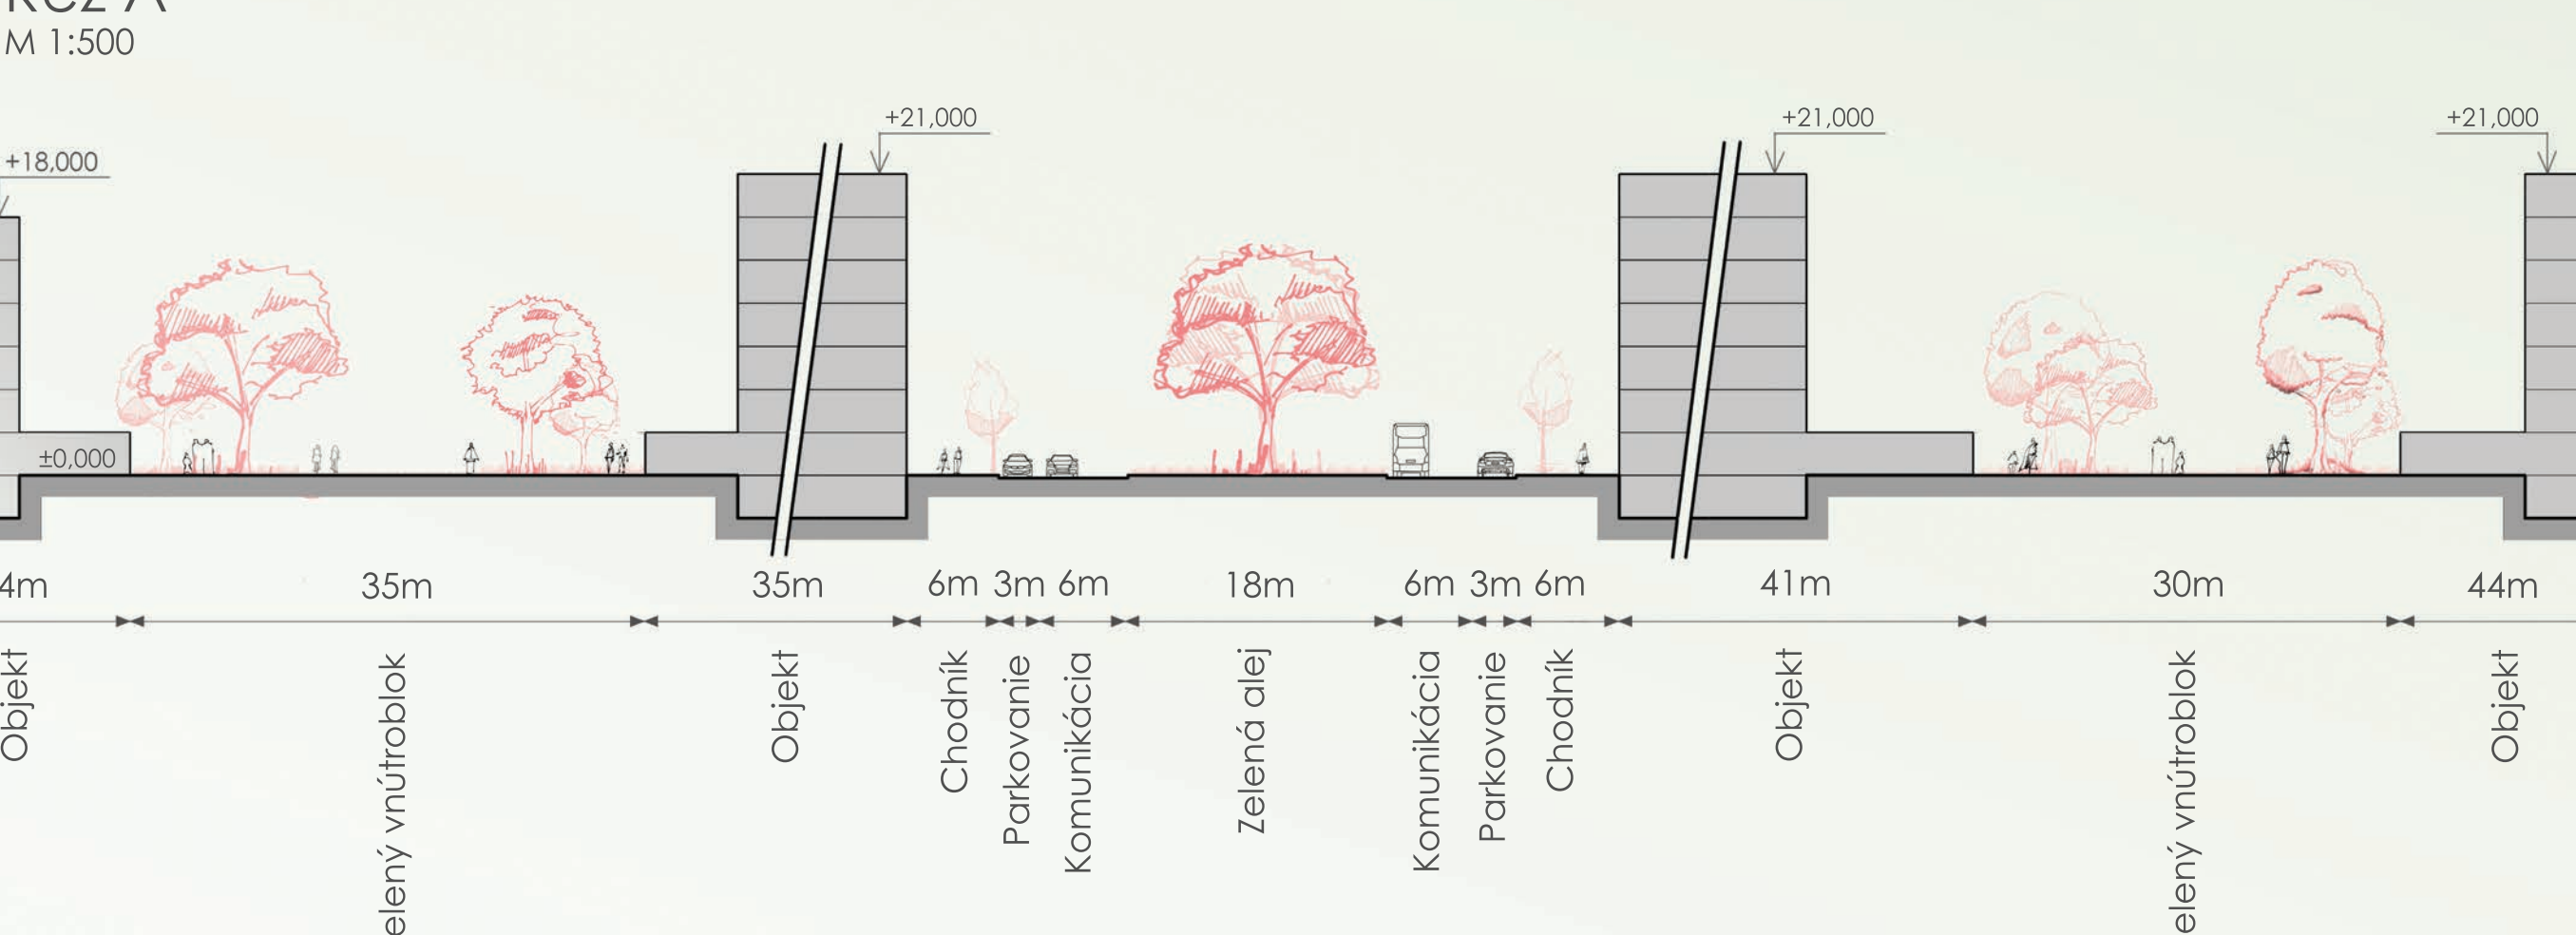


Rez B

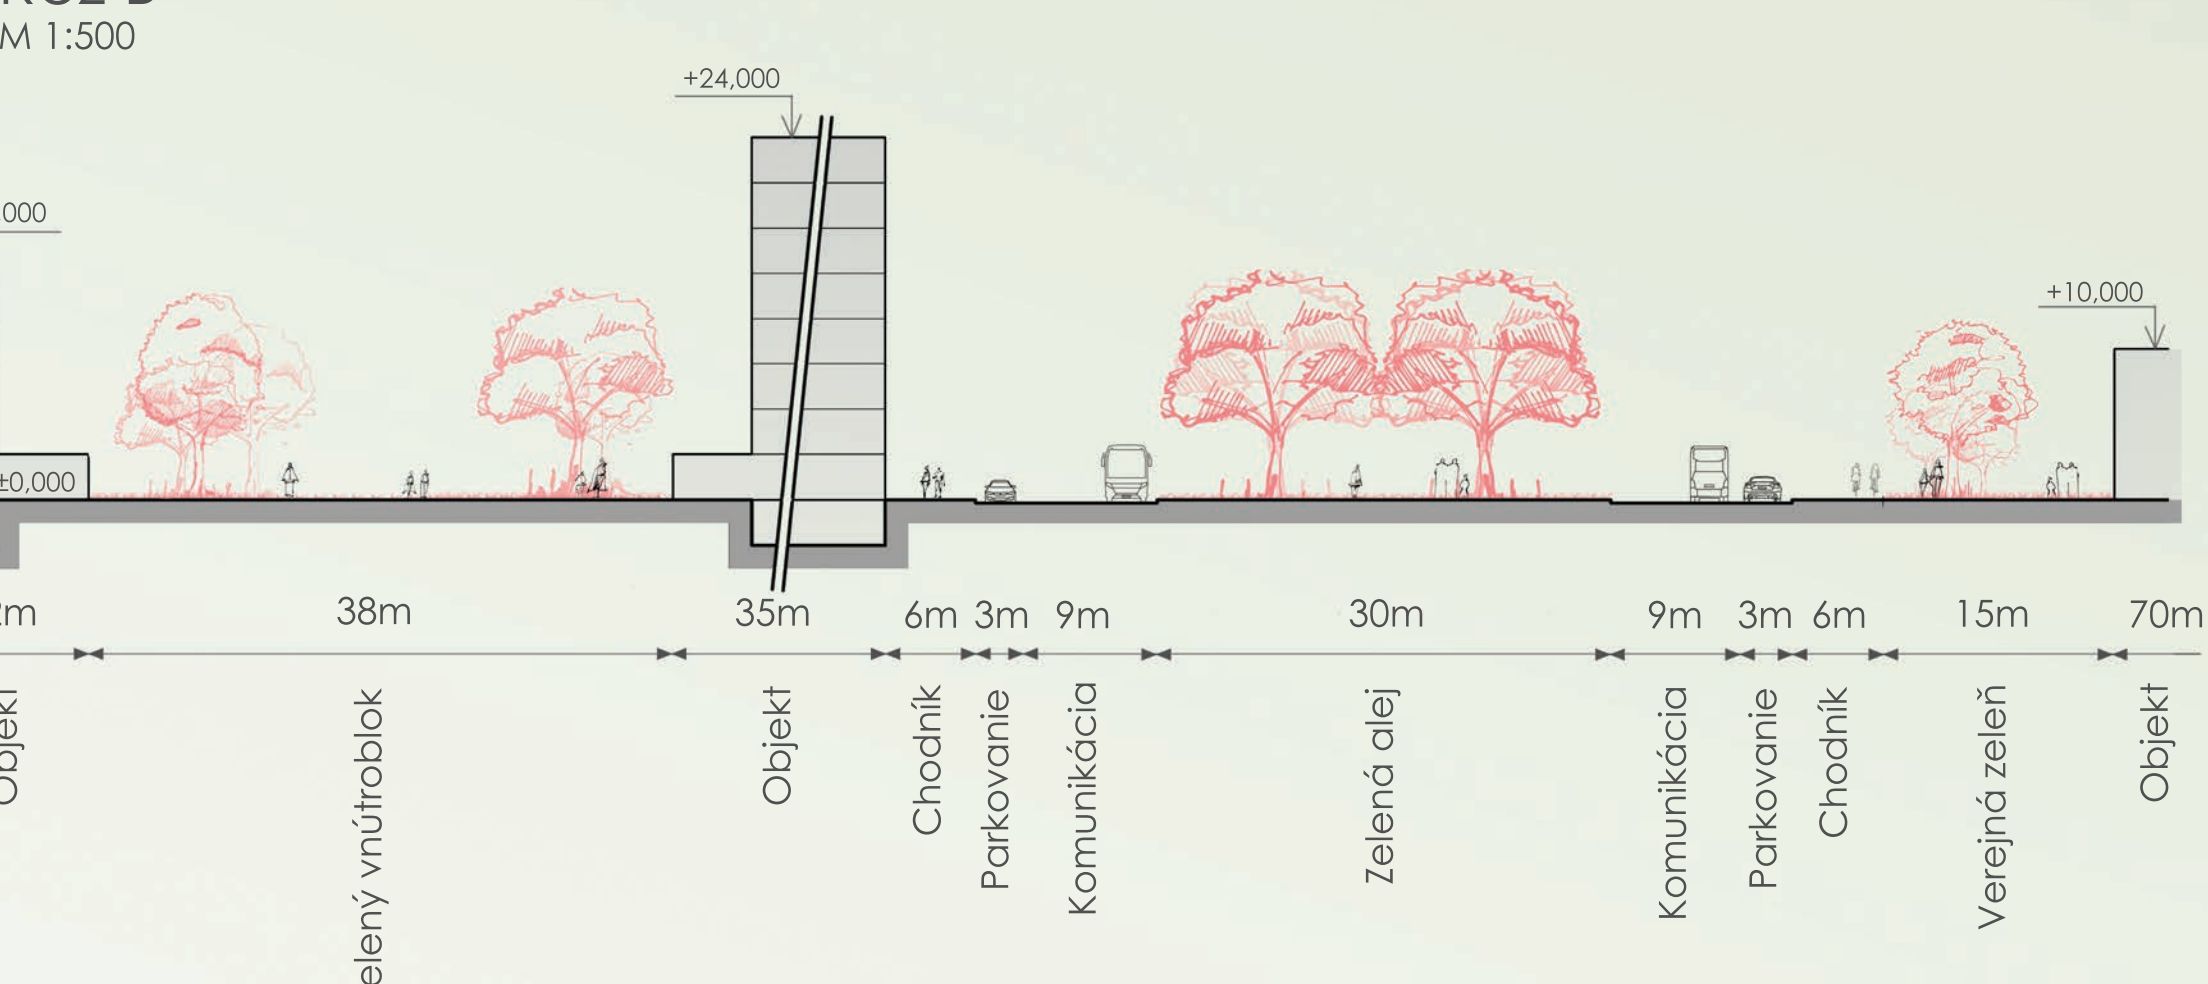


Rez C

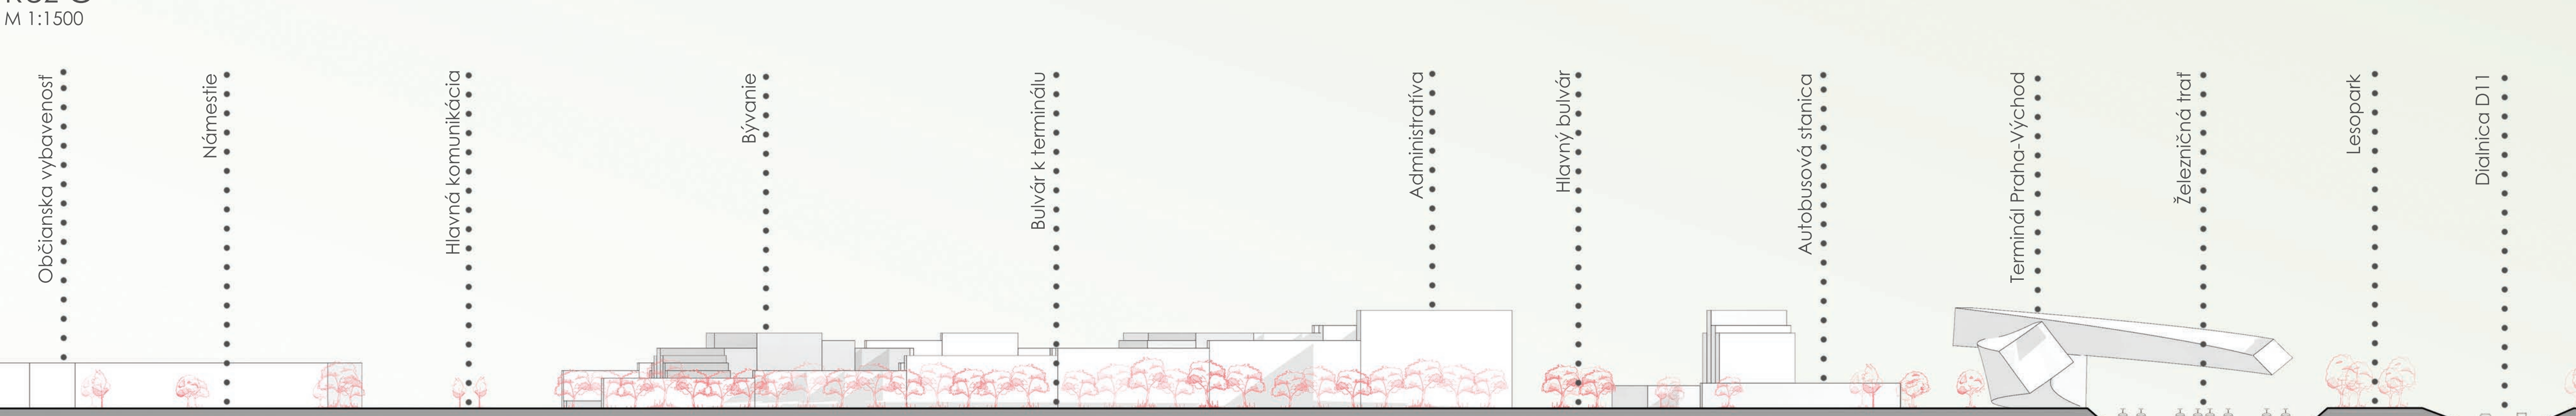

Vizualizácia I

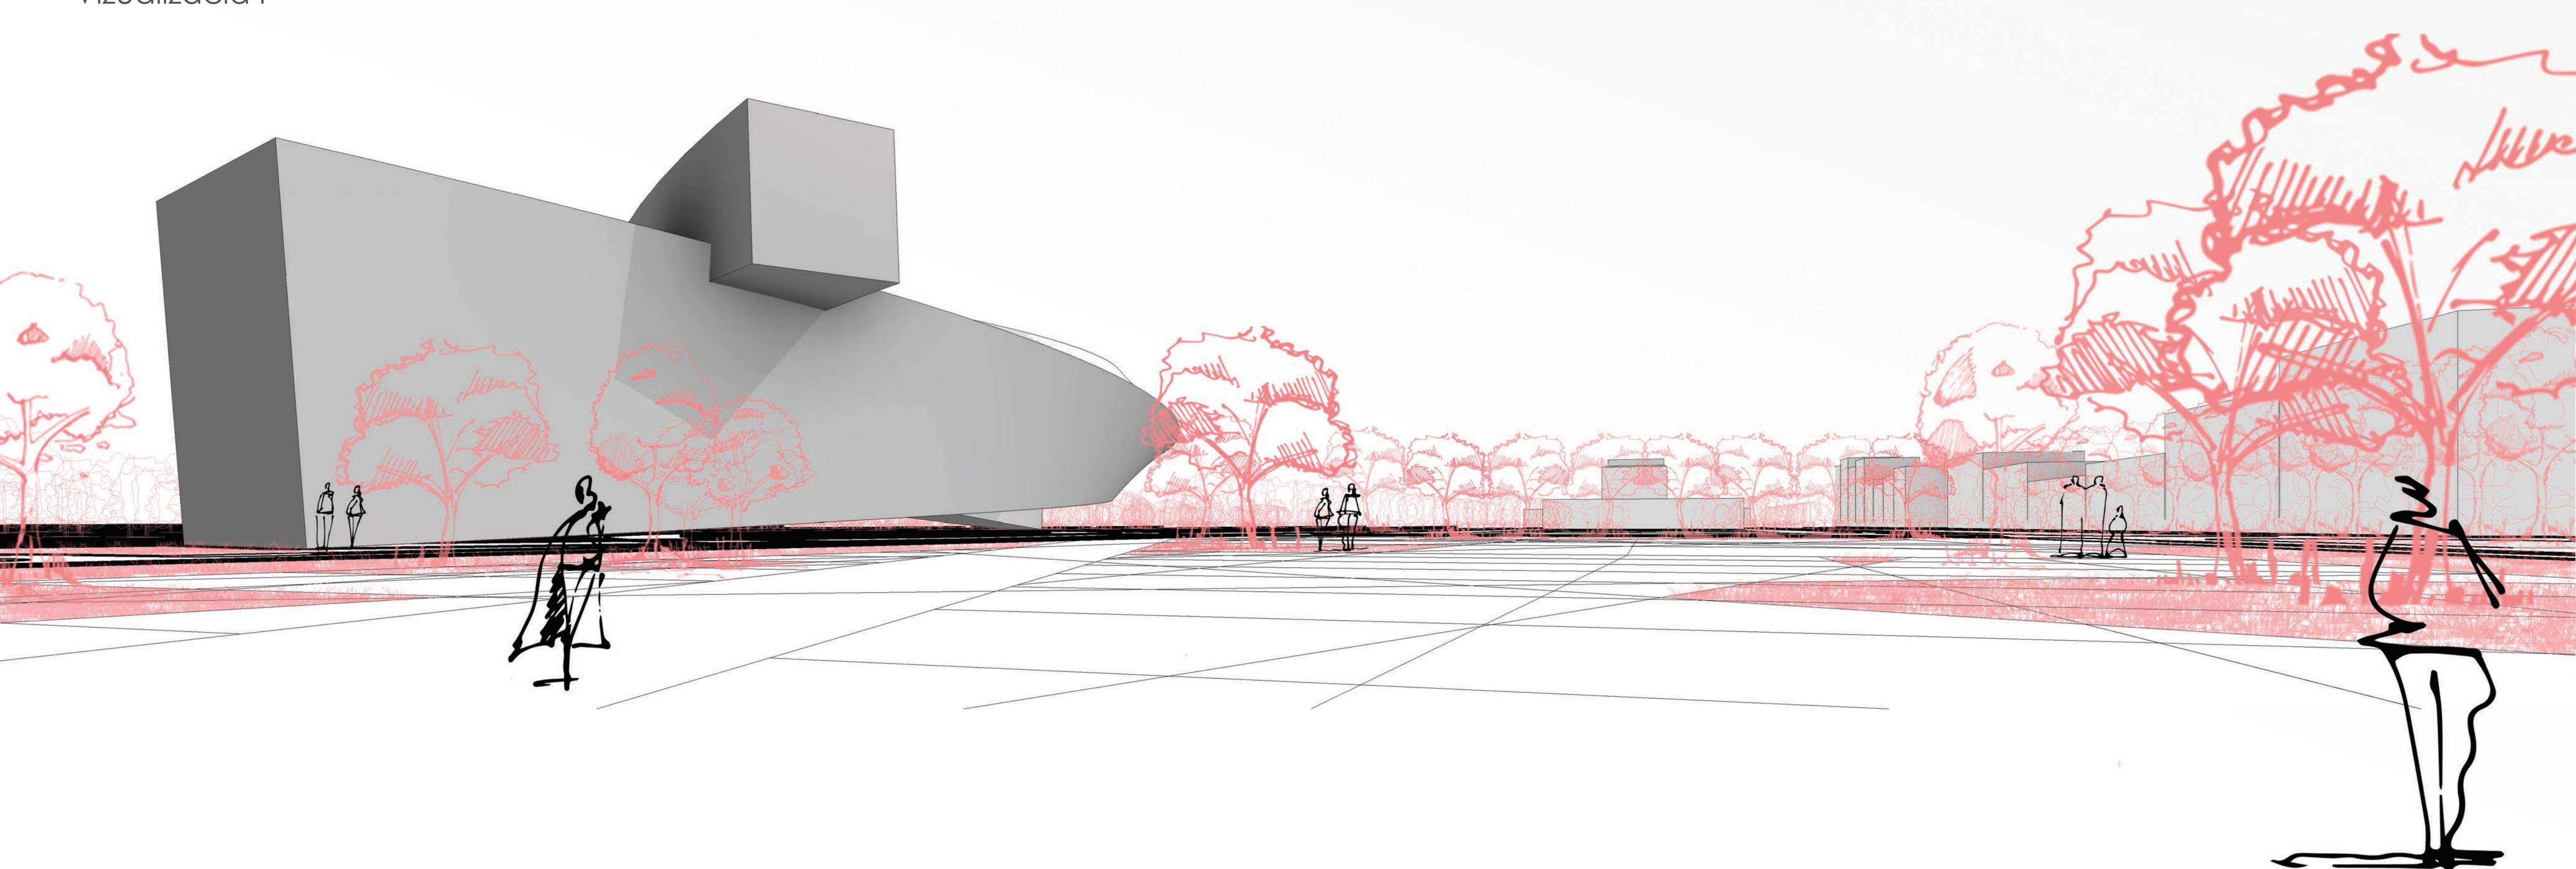

Vizualizácia II

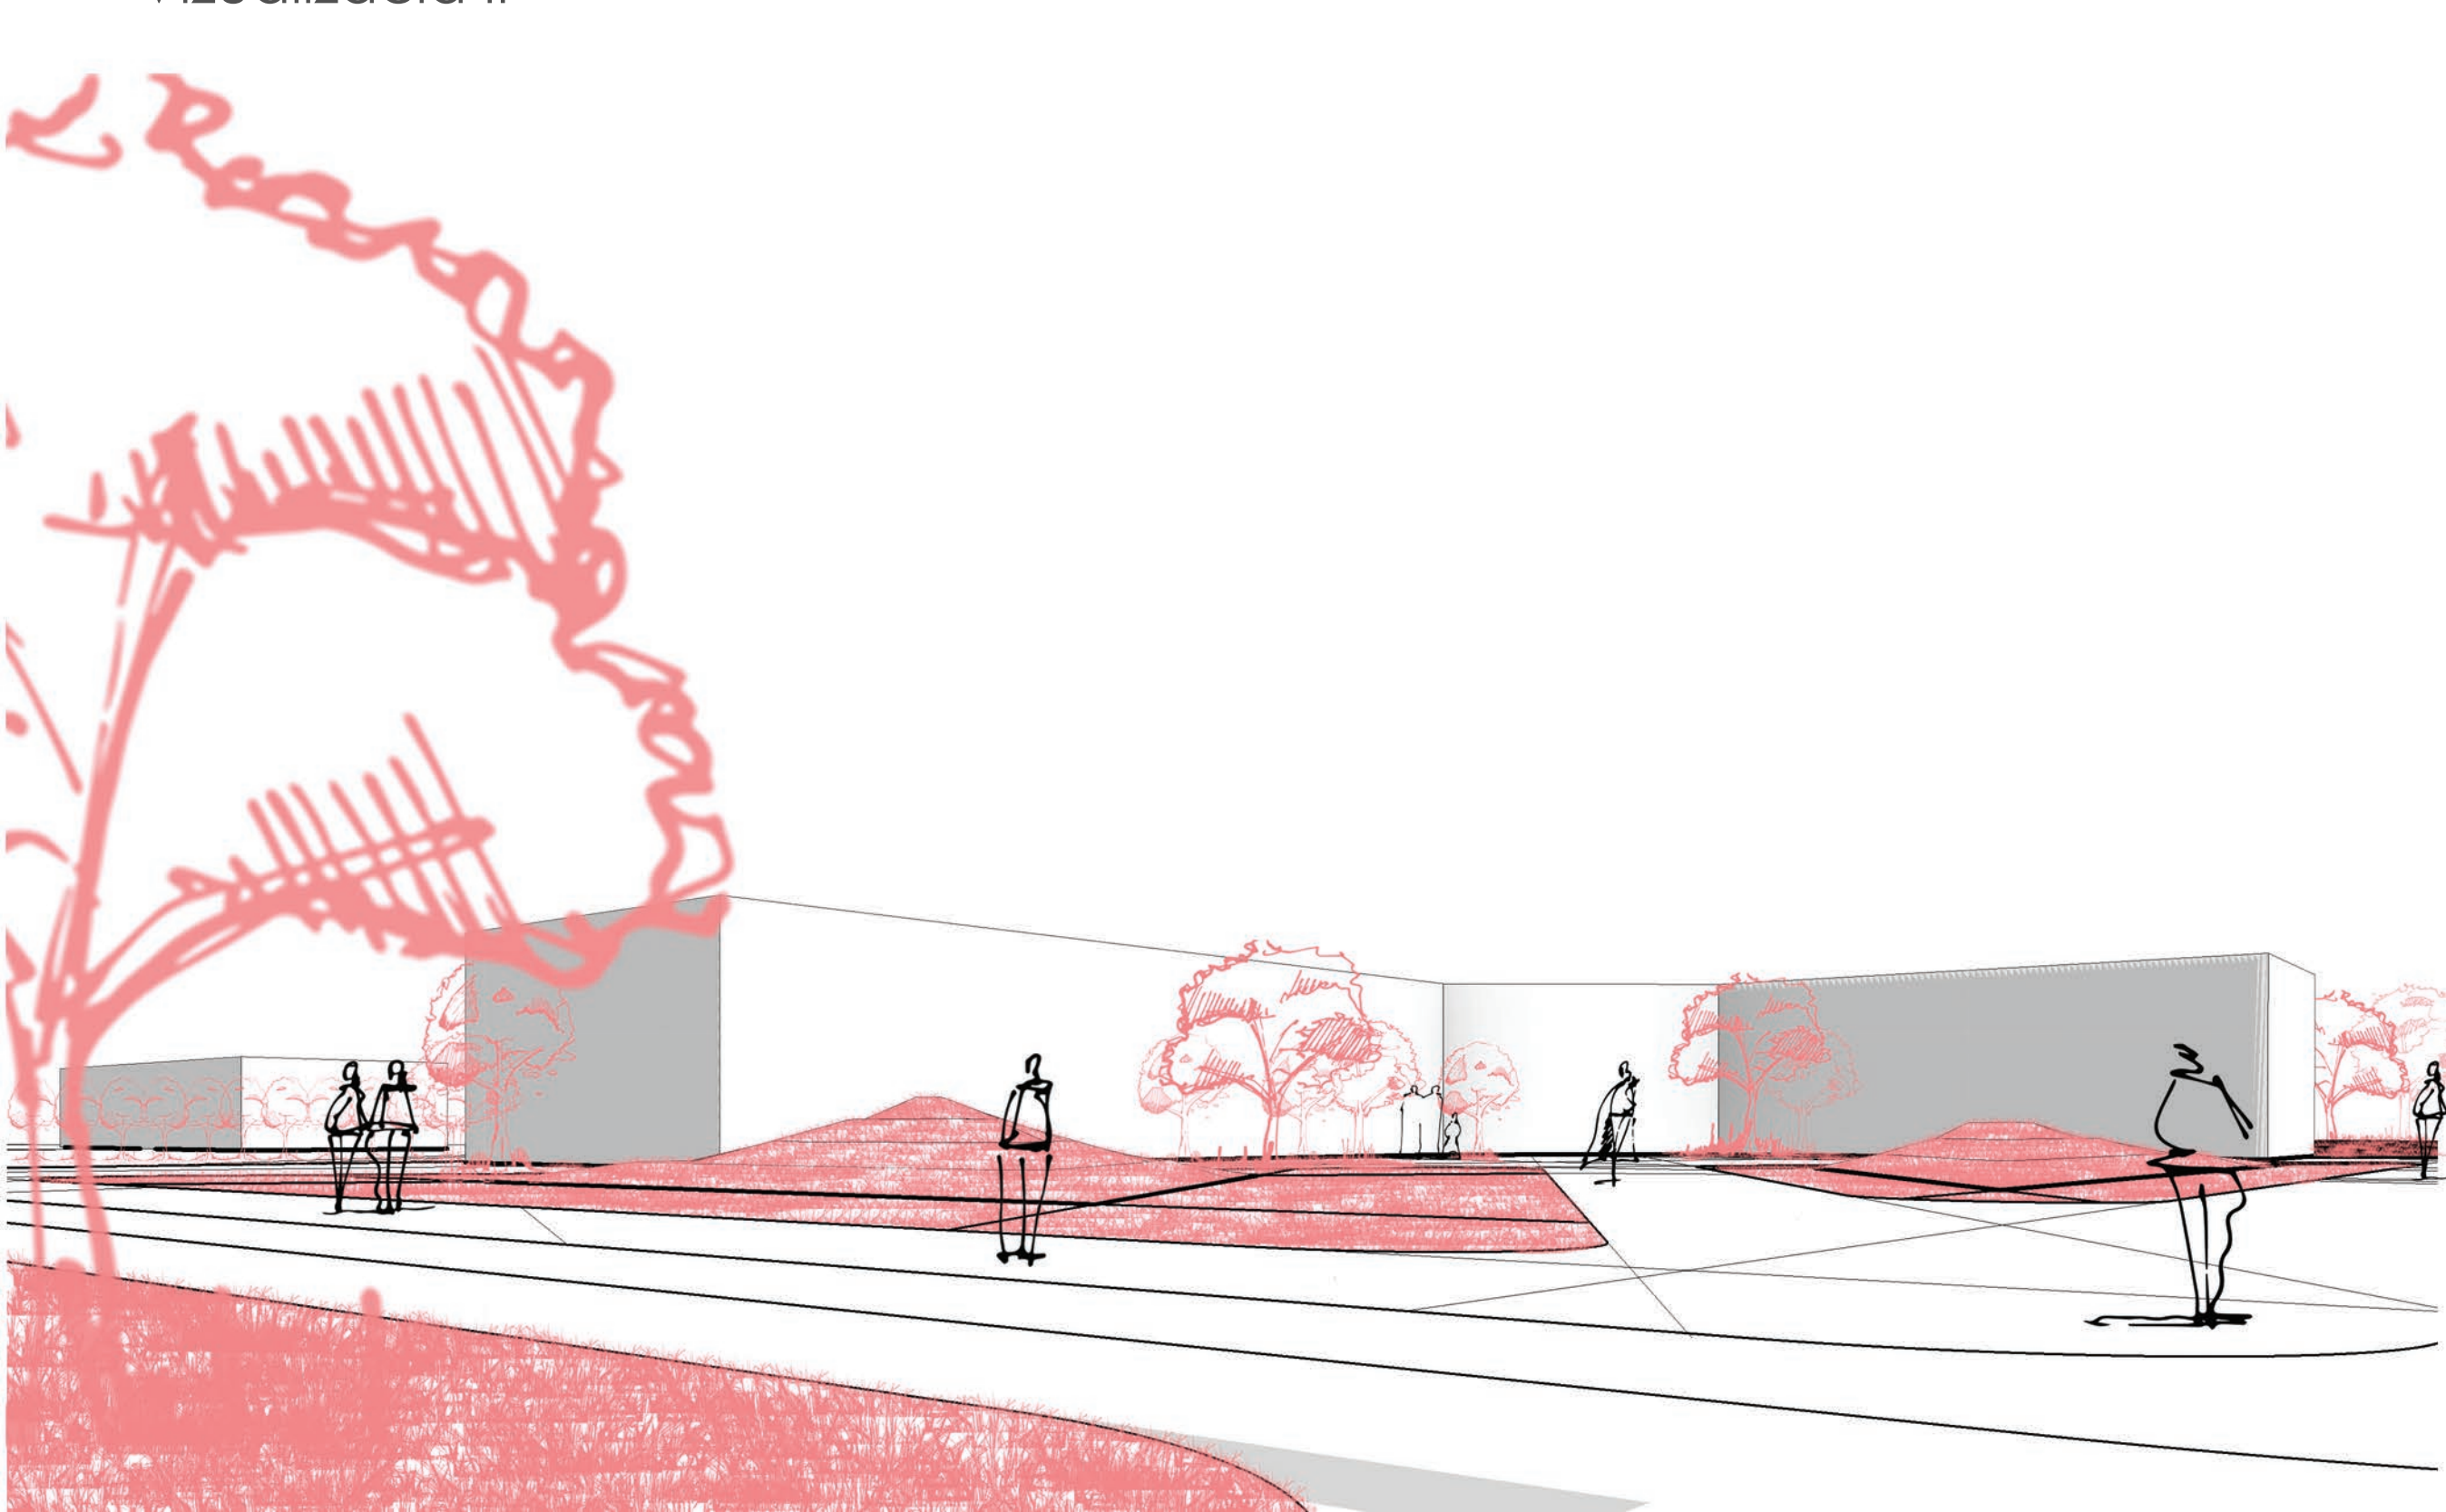

Vizualizácia III

