
ŘEZ A-A'

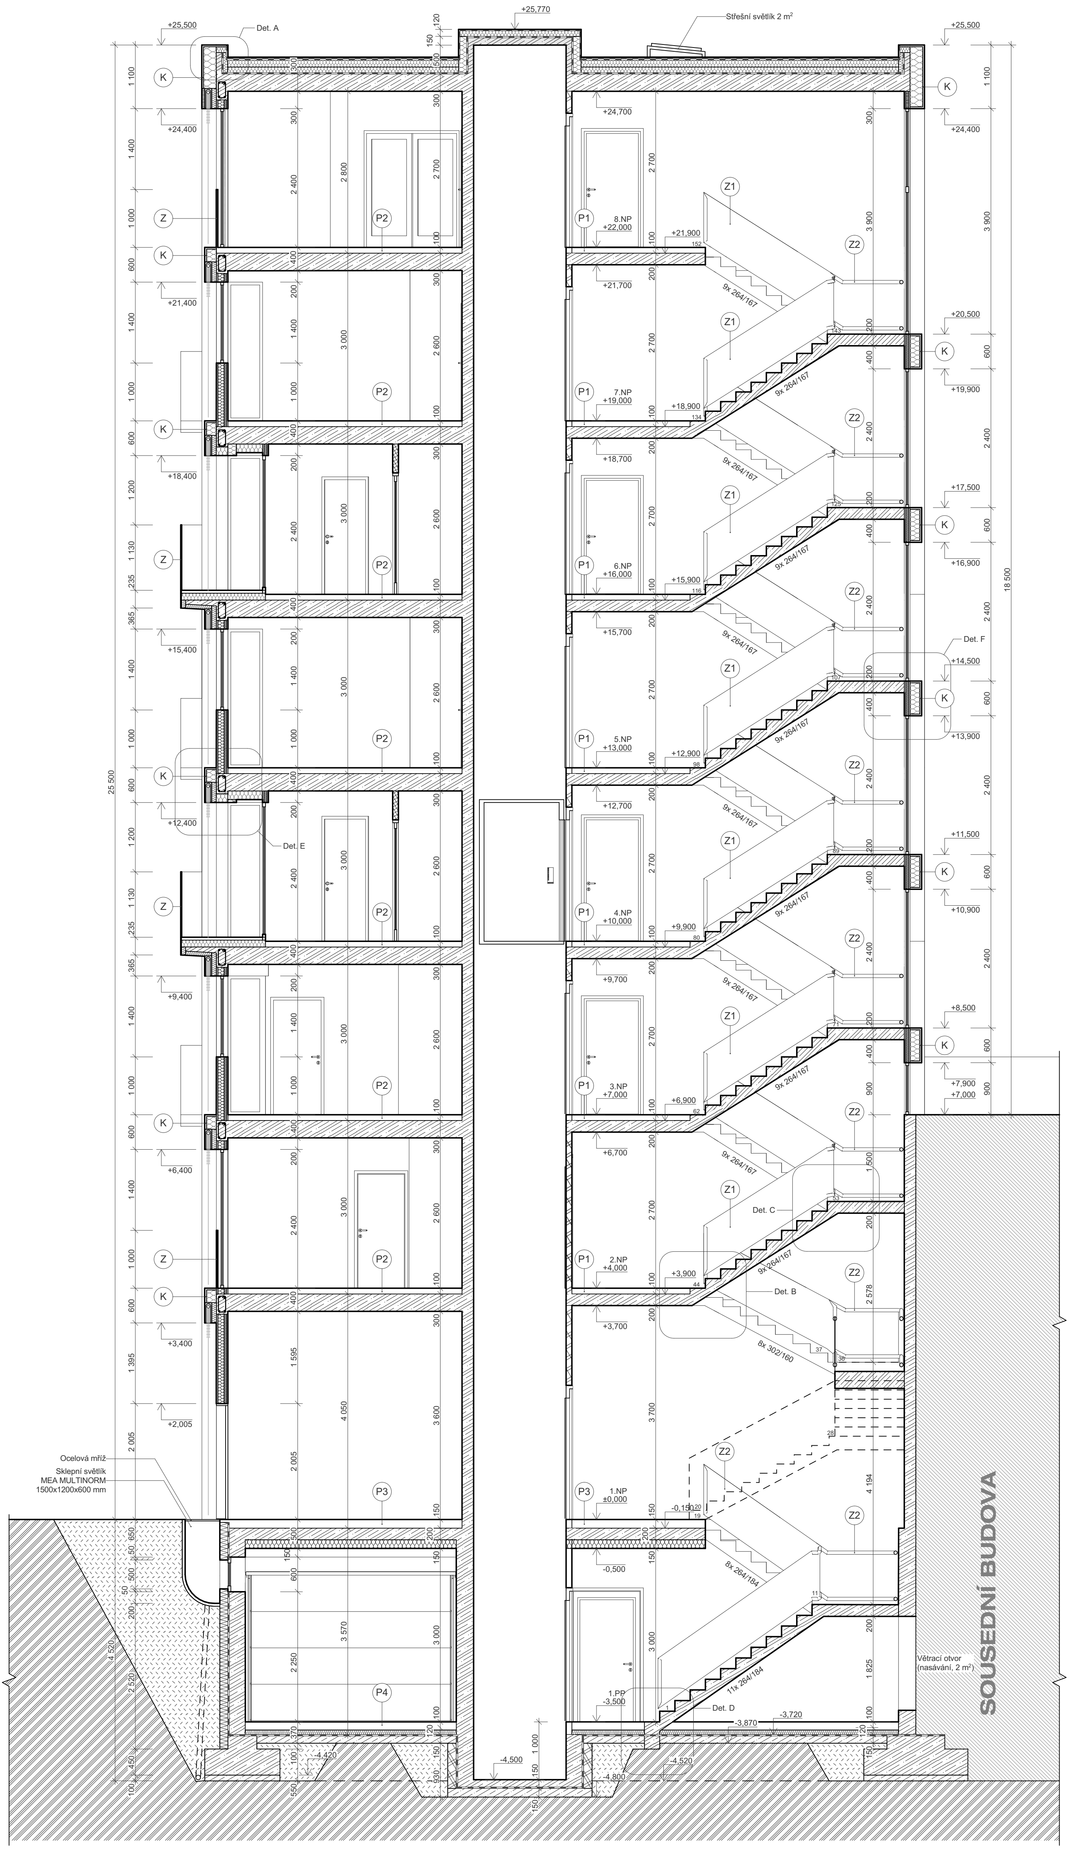

POZNÁMKA - SPECIFIKACE PSV

- (D) Dveře
- (K) Klempířské výrobky (oplechování sloupů a říms)
- (L) Plastové výrobky (sklpení světlíky)
- (O) Okna
- (R) Dvířka do revizní šachty, 500 x 1 000 mm, parapet 1 200 mm
- (S) Předstěny pro vedení instalací (sádrokarton)
- (T) Truhlářské výrobky (schodiště, zábradlí,...)
- (V) Výtah Lift-components OH630, velikost šachty 1 800x1 700 mm, velikost kabiny 1 400x1 100 mm
- (Z) Zámečnické výrobky (zábradlí,...)

LEGENDA MATERIÁLŮ

- Zeď tl. 100 mm - přesné příčkovky Ytong P2-500, na tenkovrstvou zdicí maltu Ytong
- Zeď tl. 150 mm - přesné příčkovky Ytong P2-500, na tenkovrstvou zdicí maltu Ytong
- Sádrokartonové příčky tl. 100 a 150 mm
- Prostý beton C20/25
- Železobeton C25/30
- Obvodová stěna - izolační panely tl. 200 mm - kovový rám s izolací, sádrokarton - FERMACELL
- Tepelná izolace - minerální vlna Isover Hardsil
- Tepelná izolace - Isover EPS Perimetr, 140 mm
- Původní zemina
- Nenamrzavý zásyp zhutněný na únostnost zeminy

± 0,000 = + 300,000 m.n.m, Bpv
Kótováno v milimetrech, výškové kóty v metrech

Vypracoval: **František BRYNDA**	Konzultant: **Ing. arch. Pavel Čajka**, **doc. Ing. Václav Kupilík, CSc.**	Školní rok: **2015/2016**	Datum: **17. 1. 2016**	
Předmět: **129ATV4 - Ateliér tvorby - konstrukční**			Měřítko: **1:50**	
Projekt: **URBAN HOUSING, GLASGOW**			Číslo výkresu: **1.7**	ČVUT v Praze, Fakulta stavební **FAKULTA STAVEBNÍ**
Výkres: **ŘEZ A-A**				