



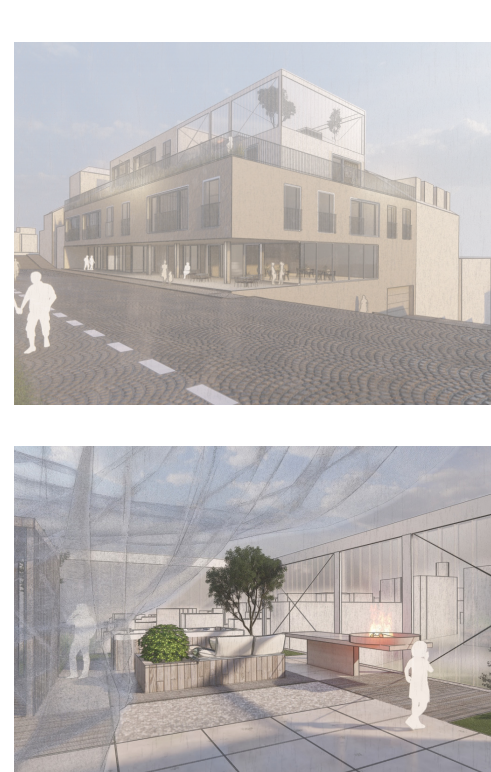

KONCEPT

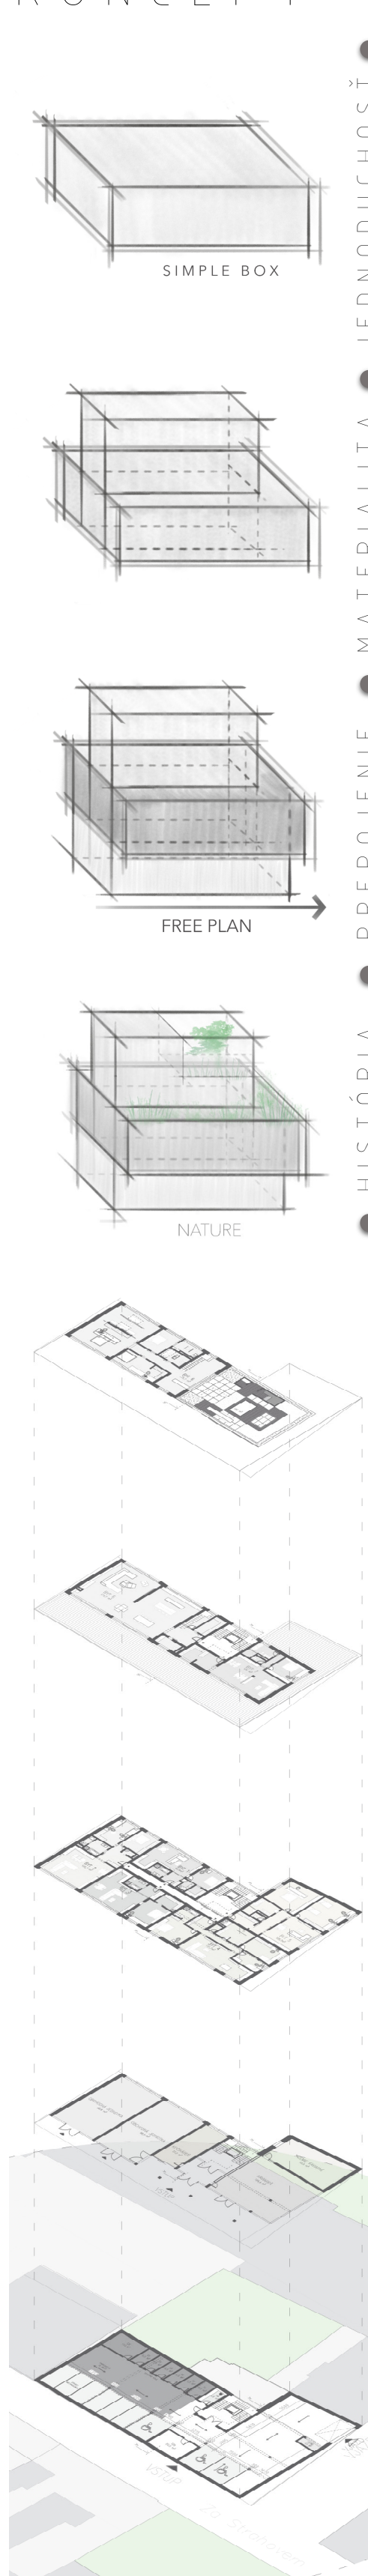

POHLAD JUŽNÝ M 1:200



AXONOMETRIA




BYTOVÝ DOM BŘEVNOV

ATELIÉR ARCHITEKTONICKEJ TVORBY

SITUÁCIA M 1:5000




PÔDORYS 1.PP M 1:200

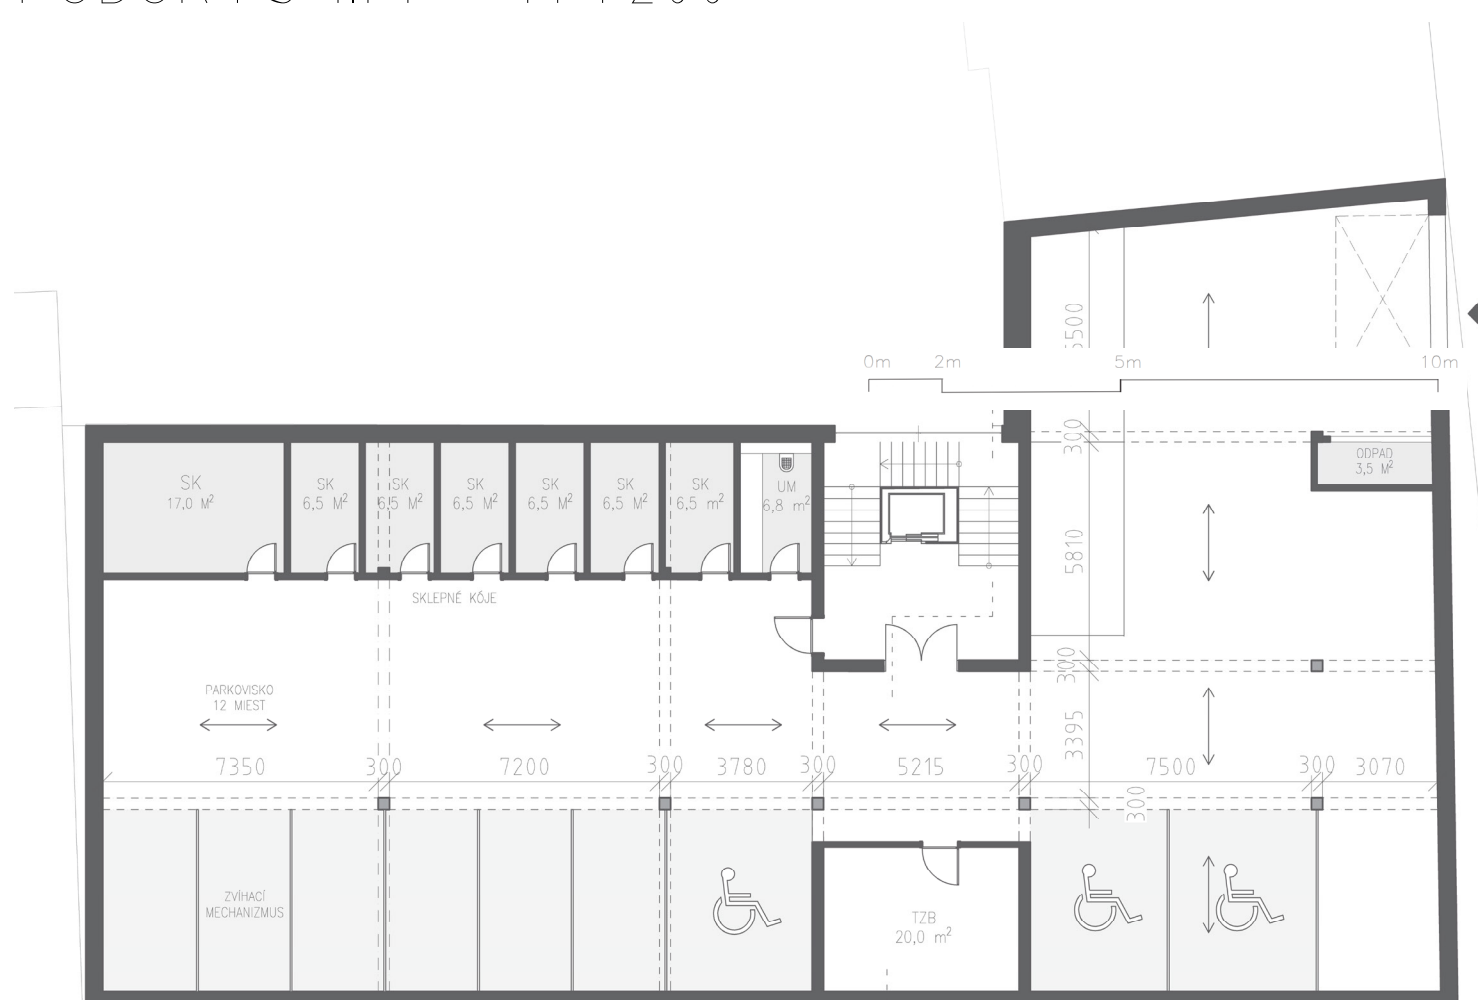


PÔDORYS 2.NP M 1:200




PÔDORYS 4.NP M 1:200

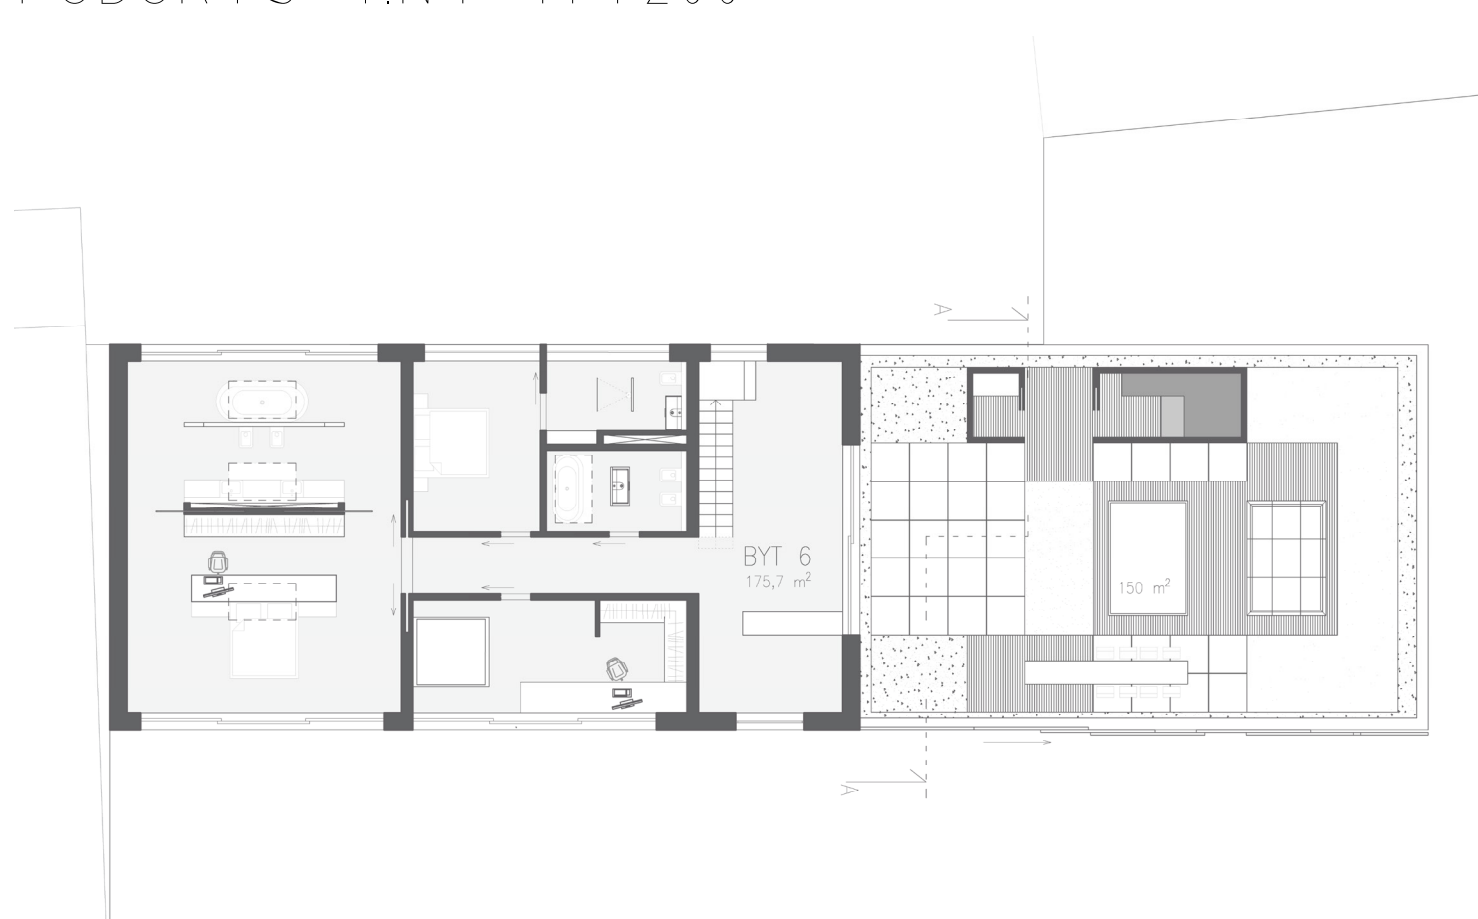


SITUÁCIA M 1:500

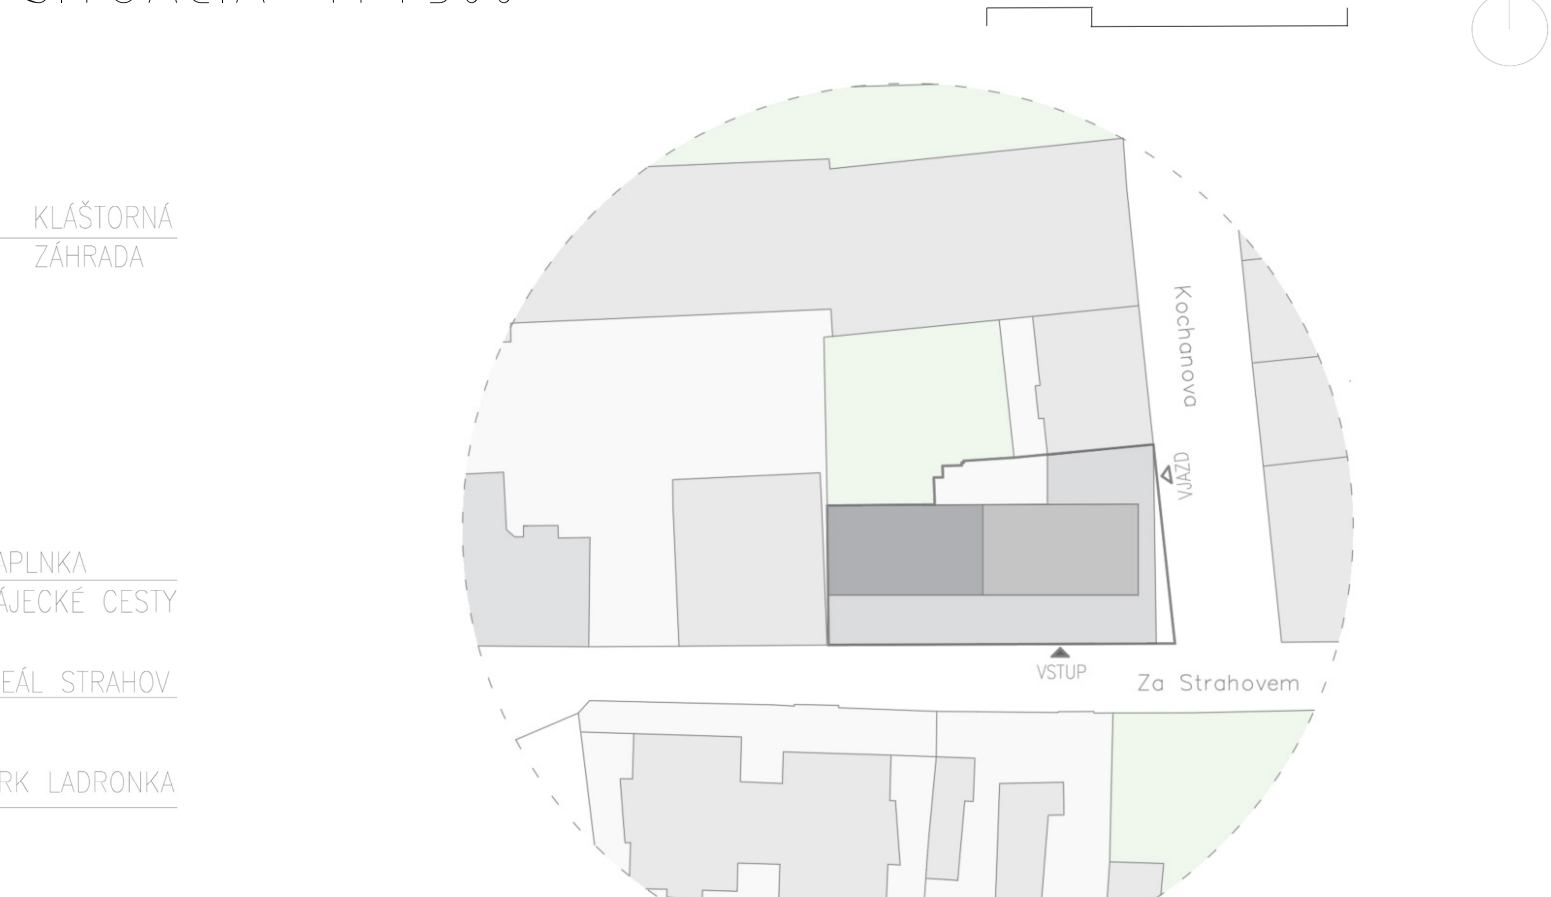


PÔDORYS 1.NP M 1:200

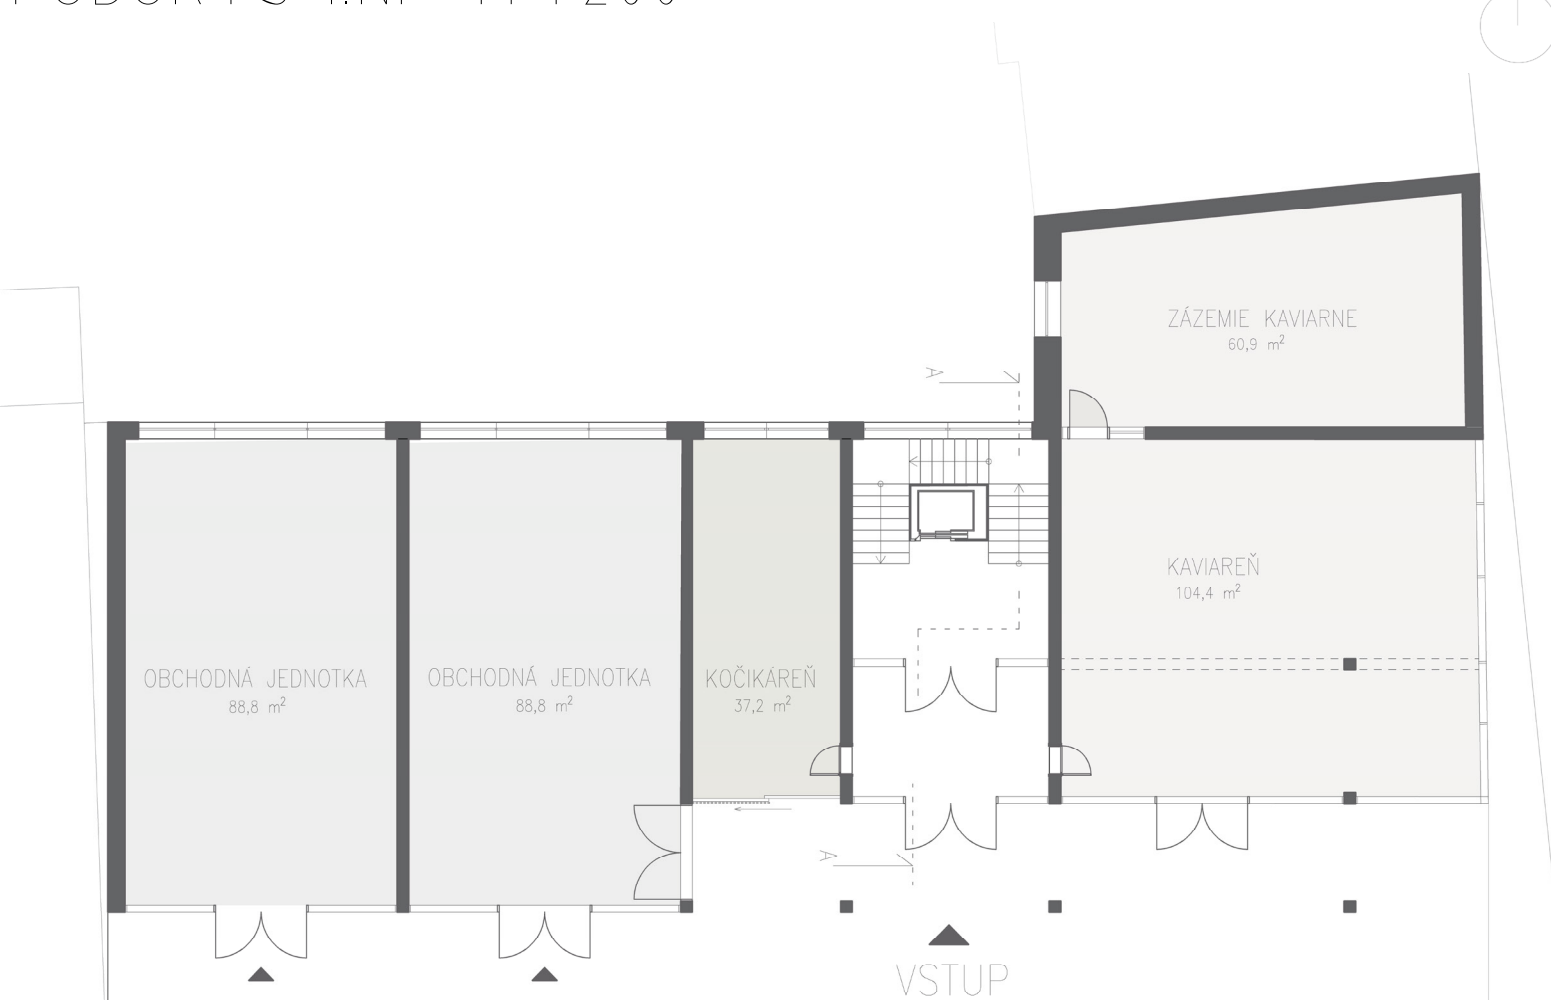



PÔDORYS 3.NP M 1:200

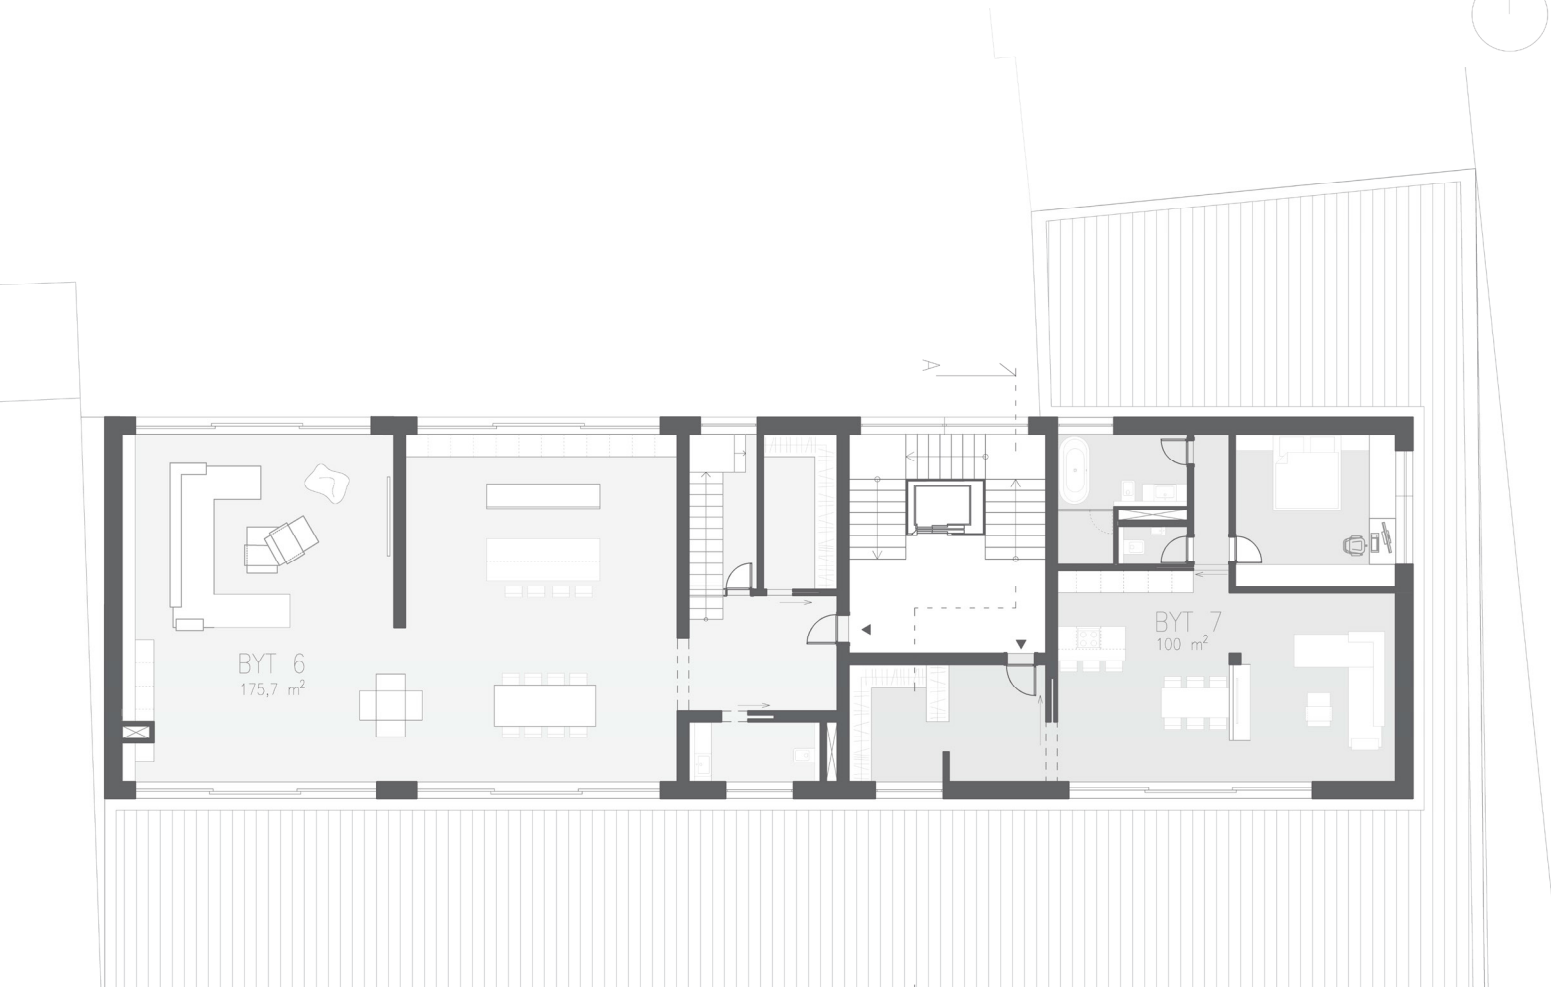

REZ M 1:200

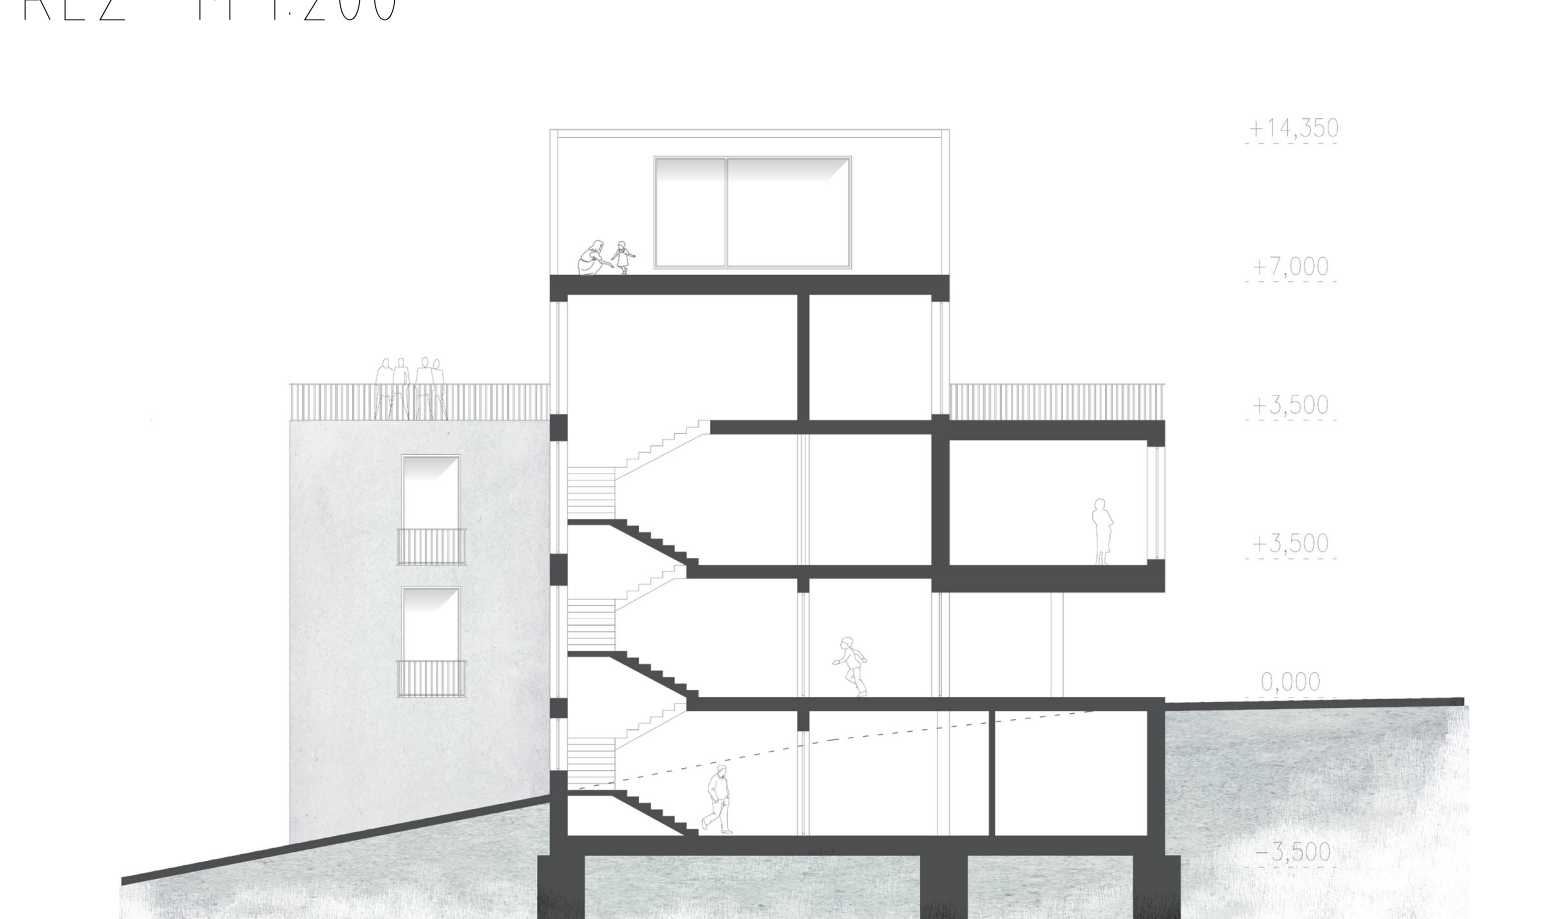

POHLAD VÝCHODNÝ M 1:200

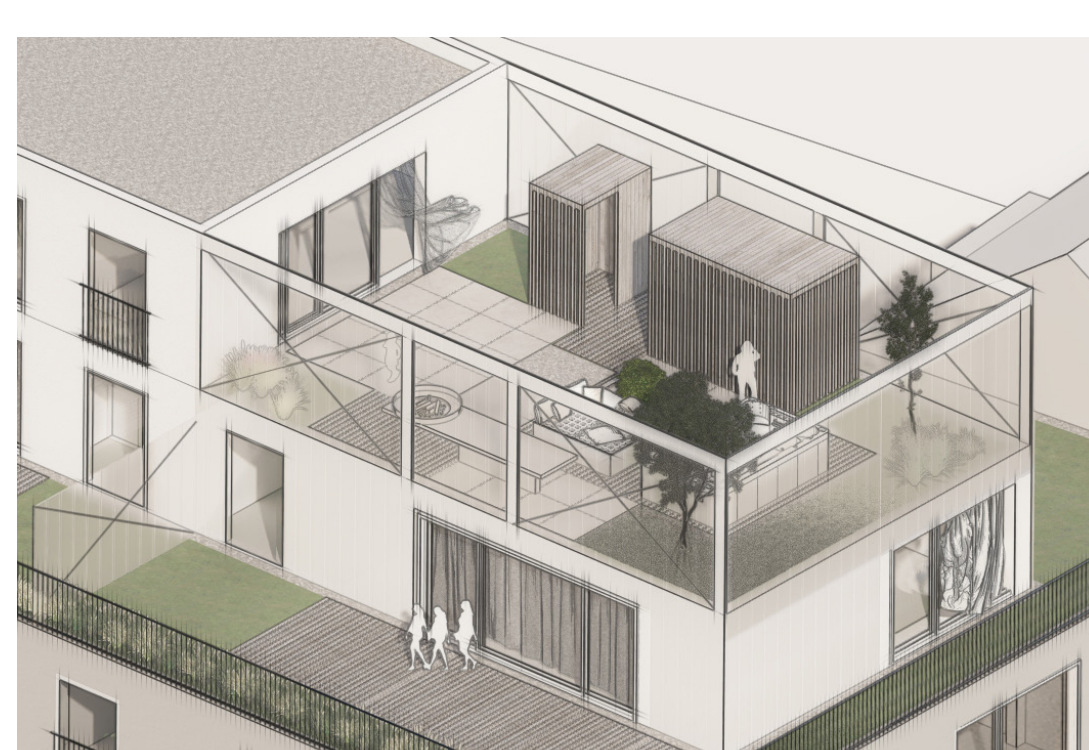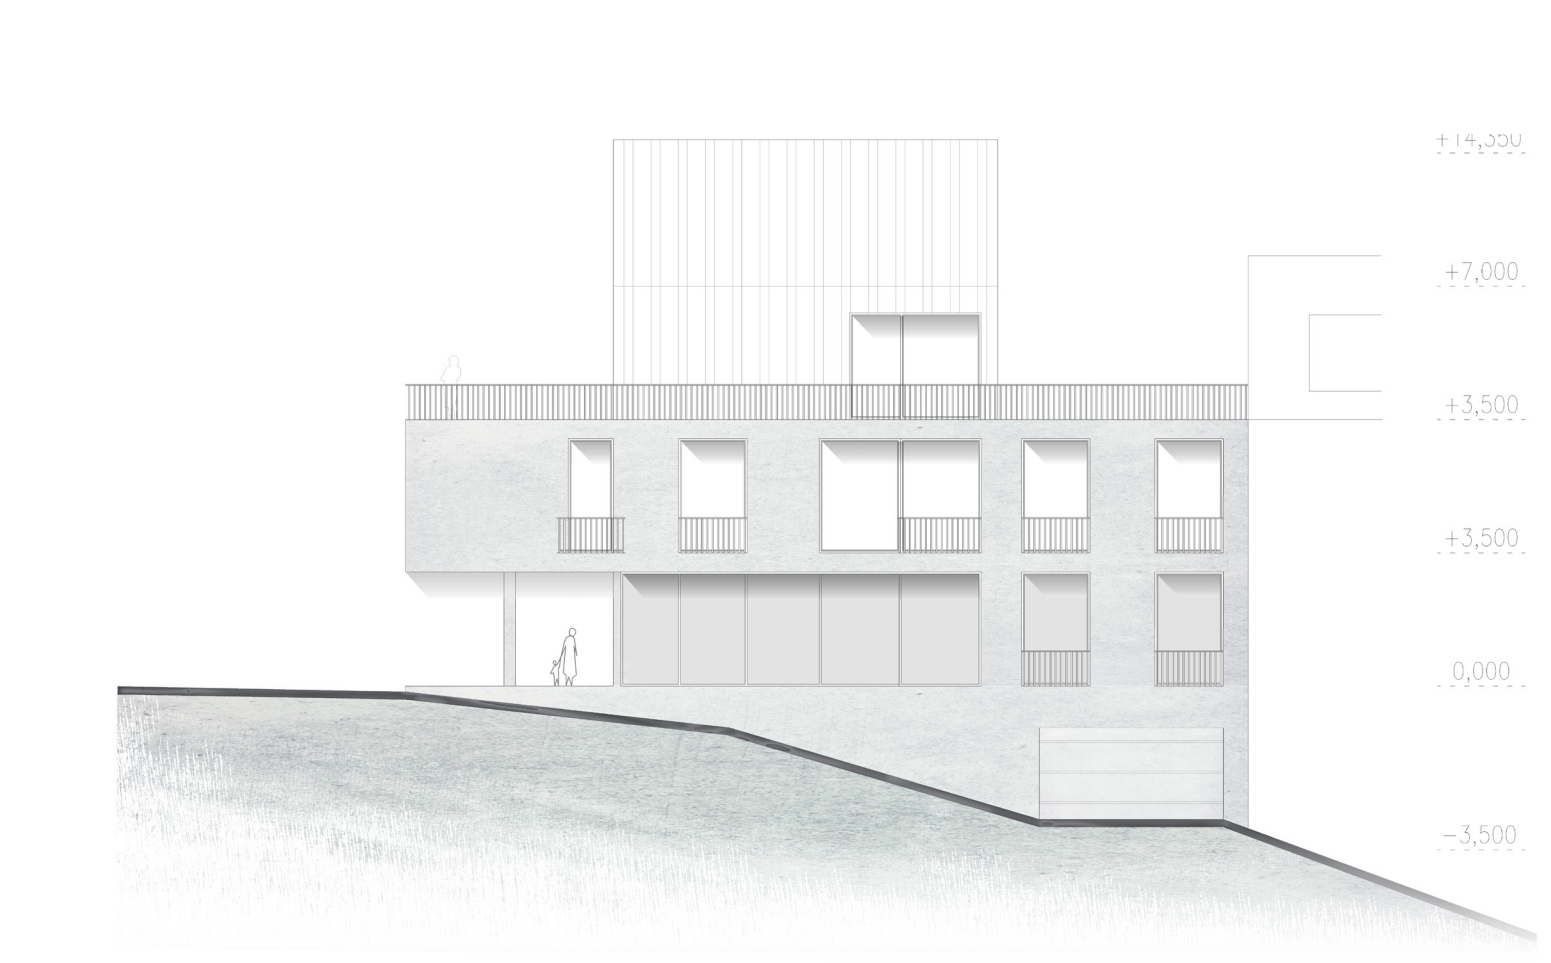

ZLATICA BRIESTENSKÁ

A+S Fsv ČVIIT

LS | 2020|2021 | A - 106 | 9.5.2021

NOVOTNÁ | KROČÁK

