



Hudební pavilon na Kampě – skicař

Kryštof Brabenec LS 2020/2021





Ateliér: Pošmourný - Koubek Michaličková - Boříková




FAKULTA  
STAVEBNÍ  
ČVUT V PRAZE




# První návrhy

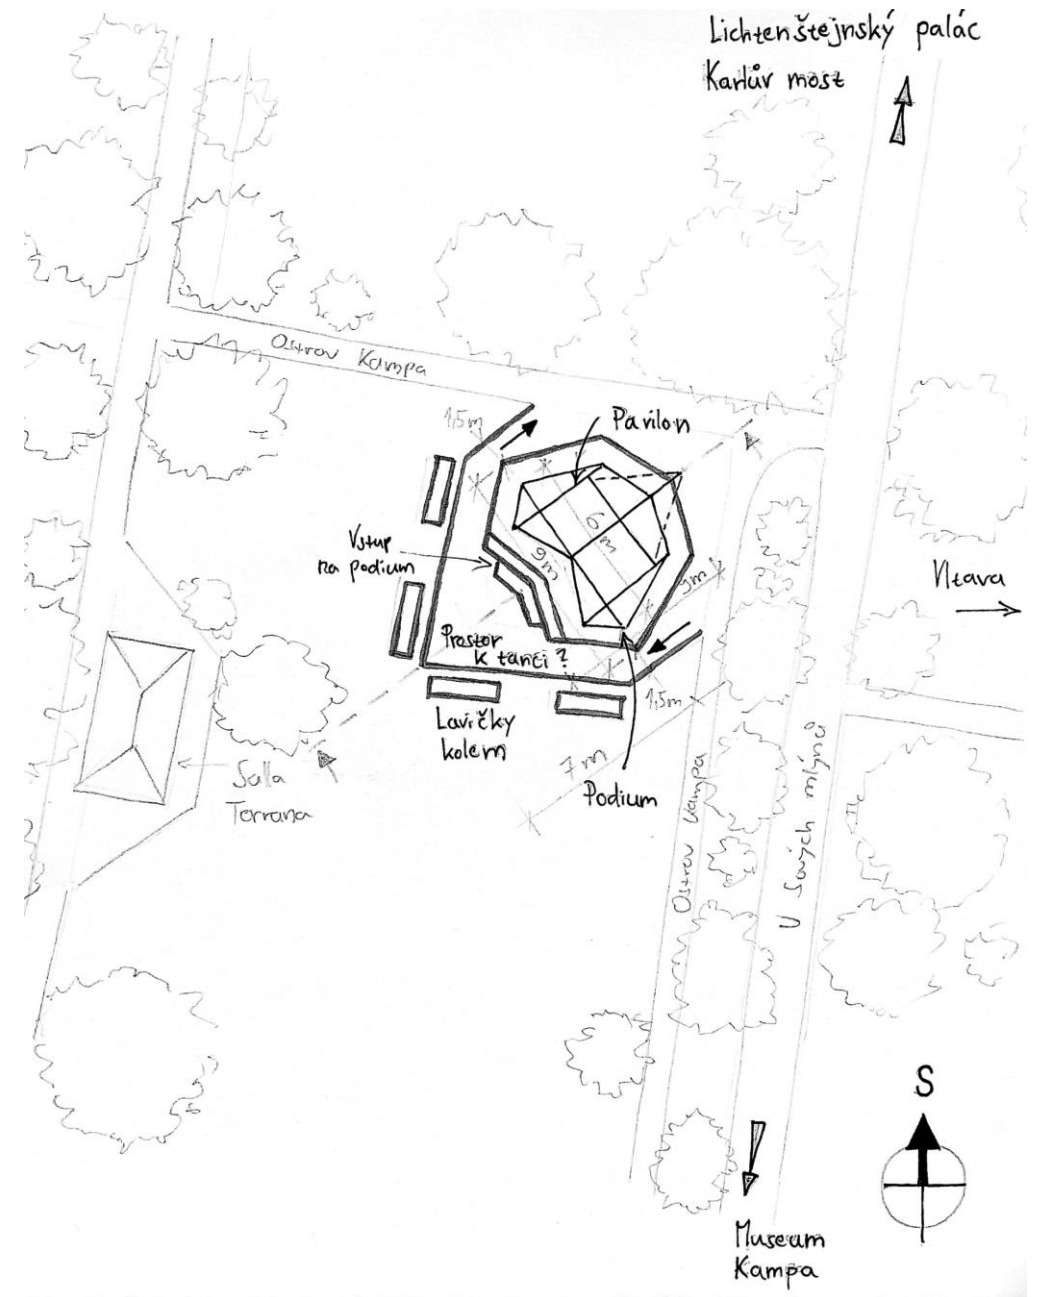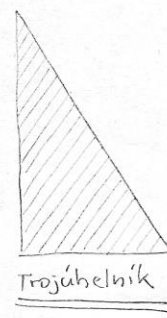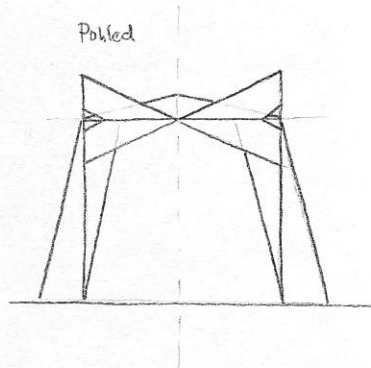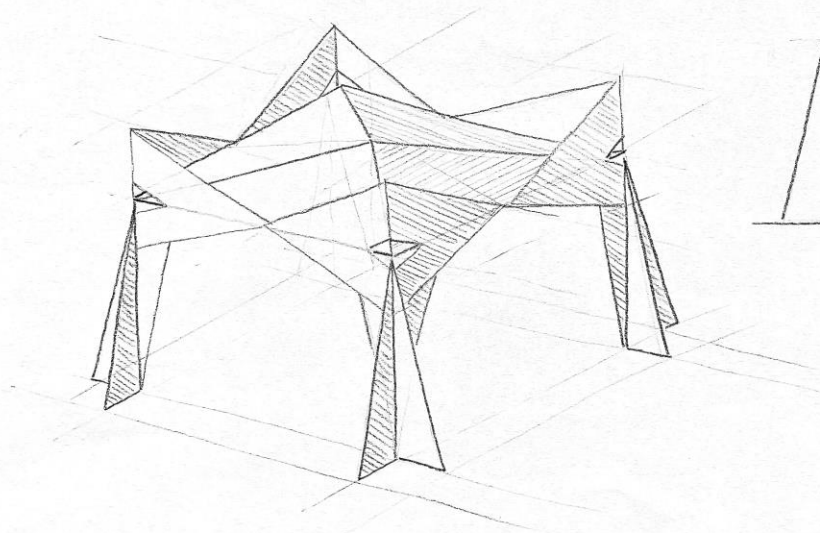

# Řez situací

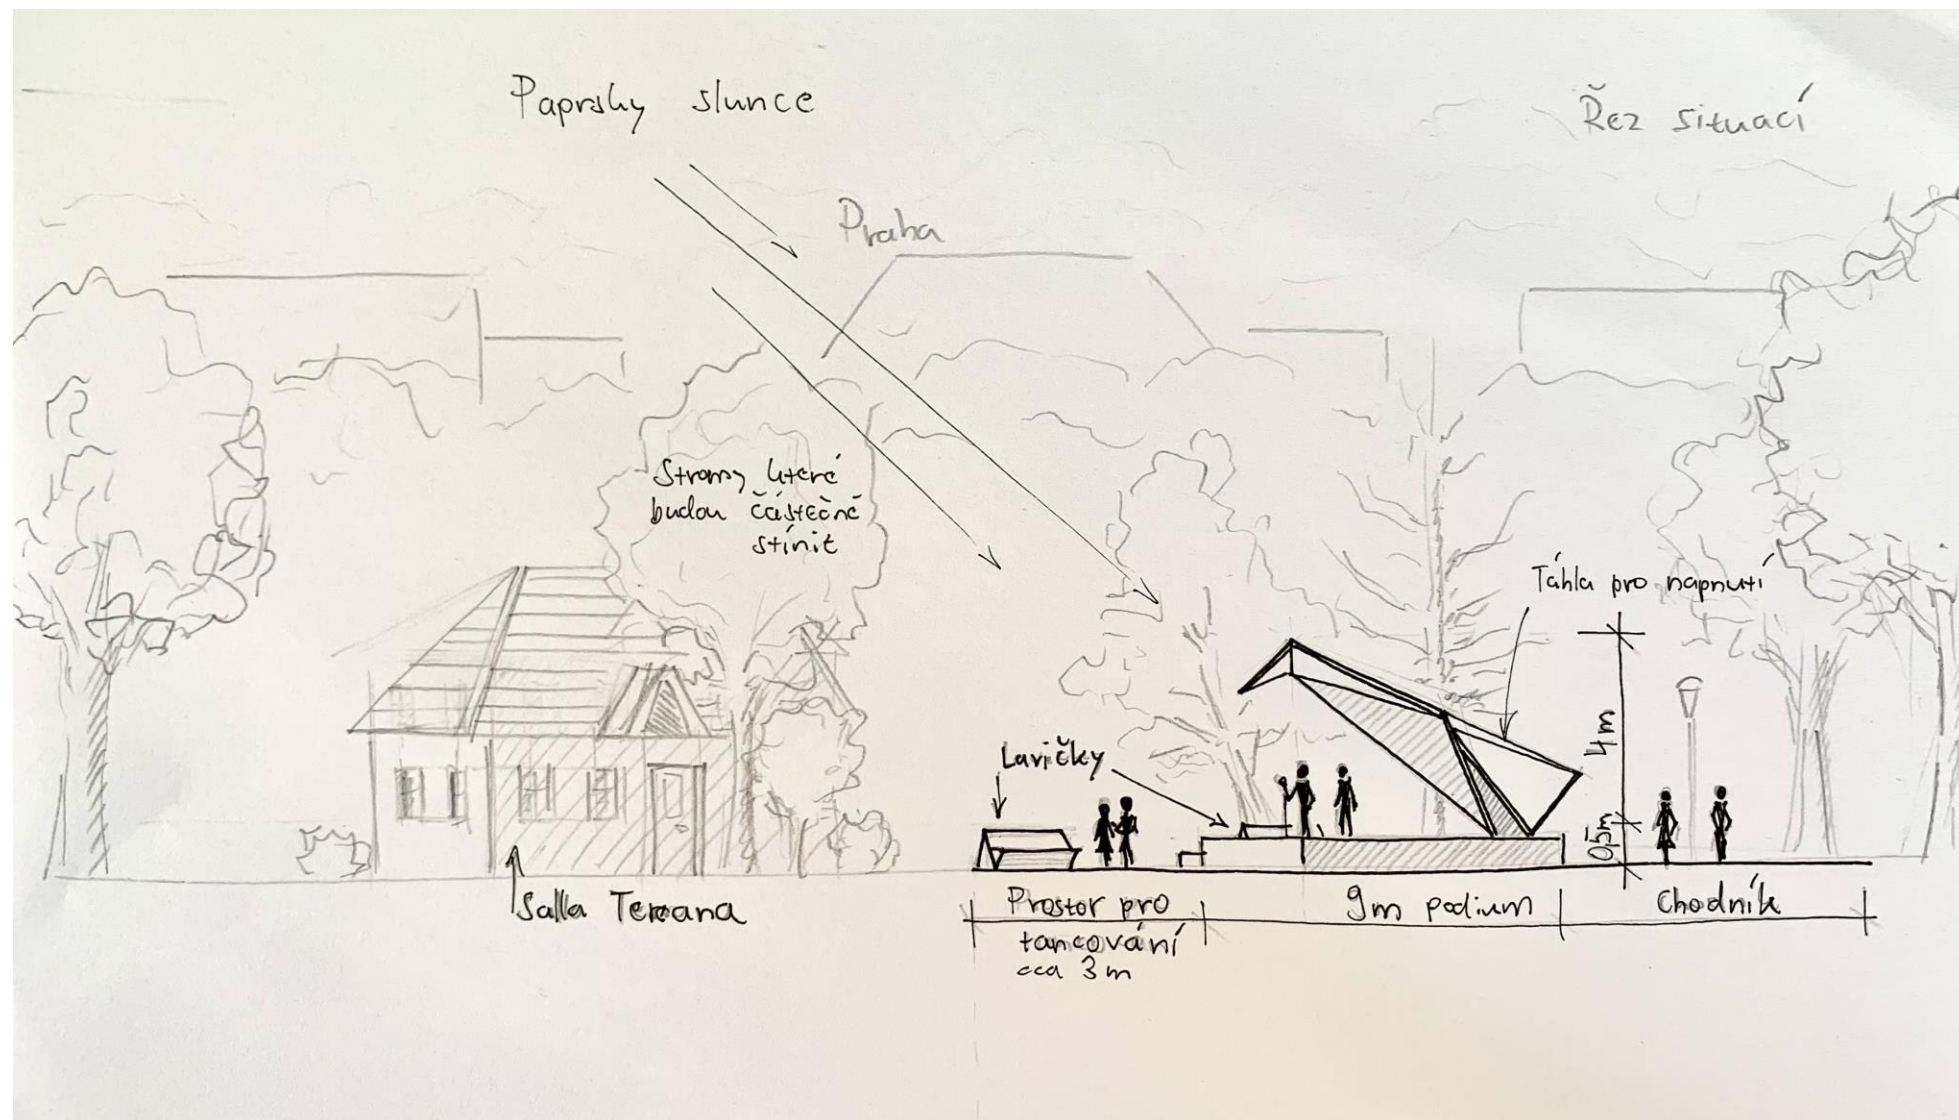


# Způsoby uchycení textilie

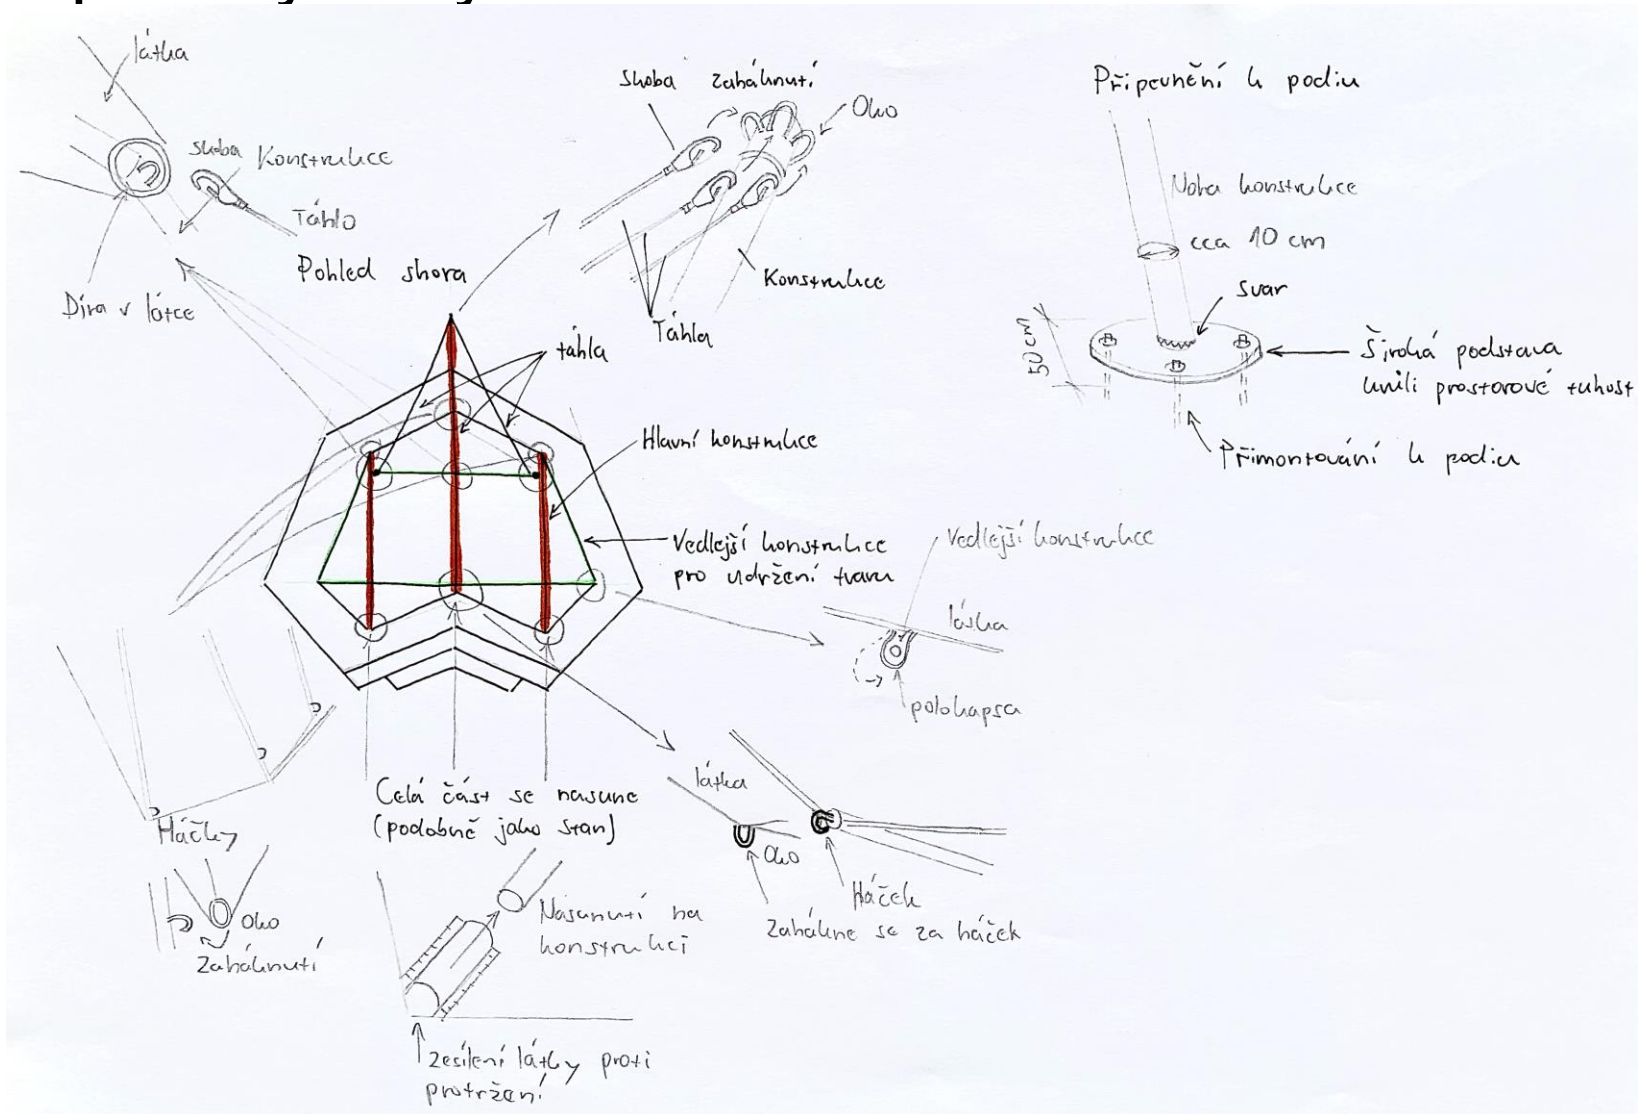





# Půdorysy a pohledy pavilonu

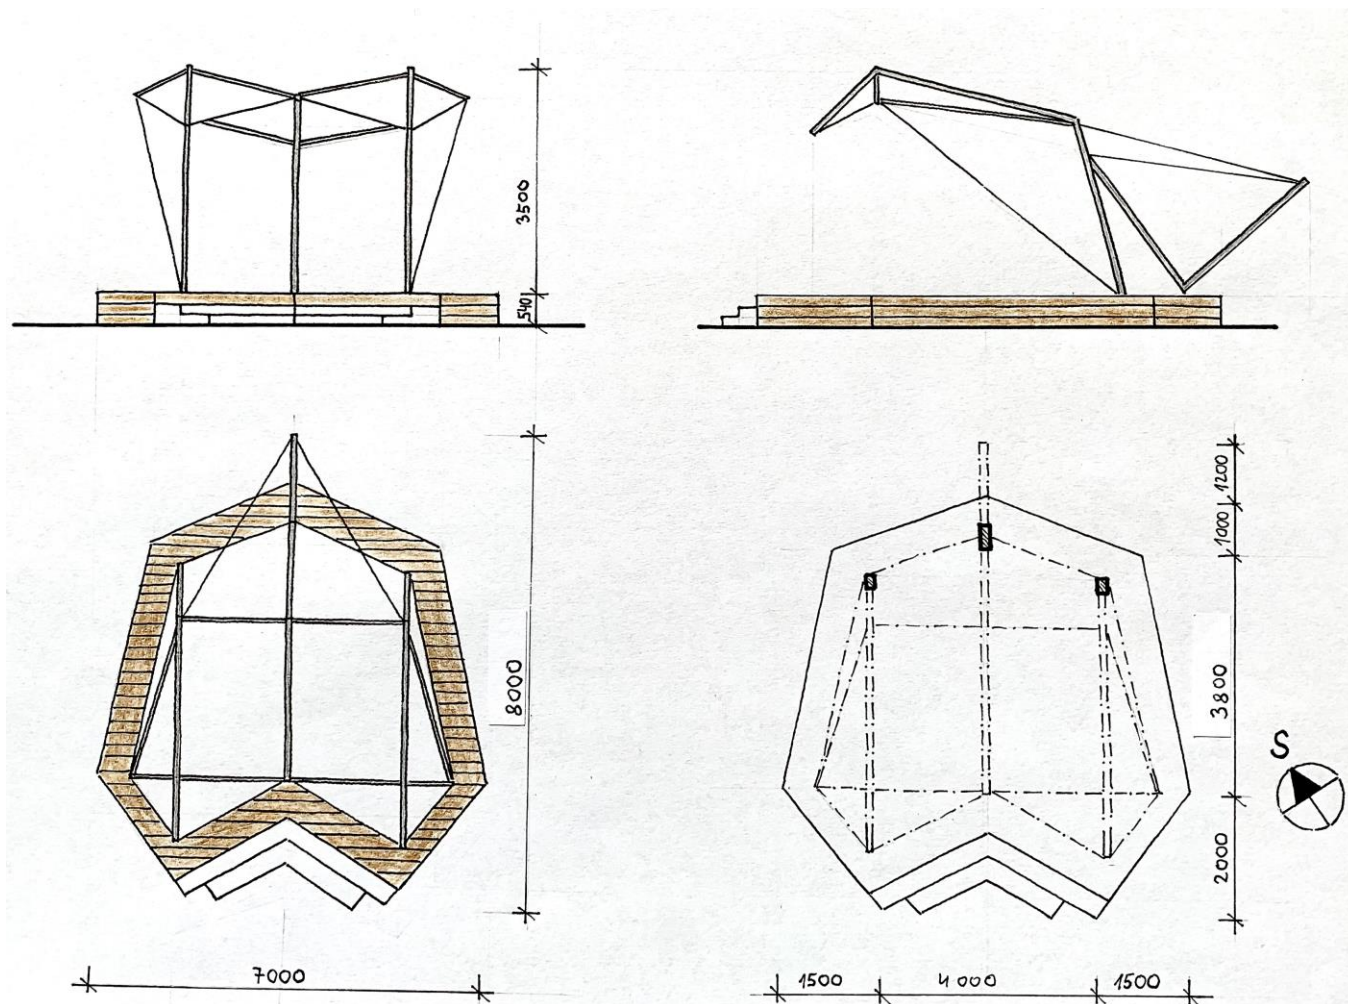



# Řez pavilonem

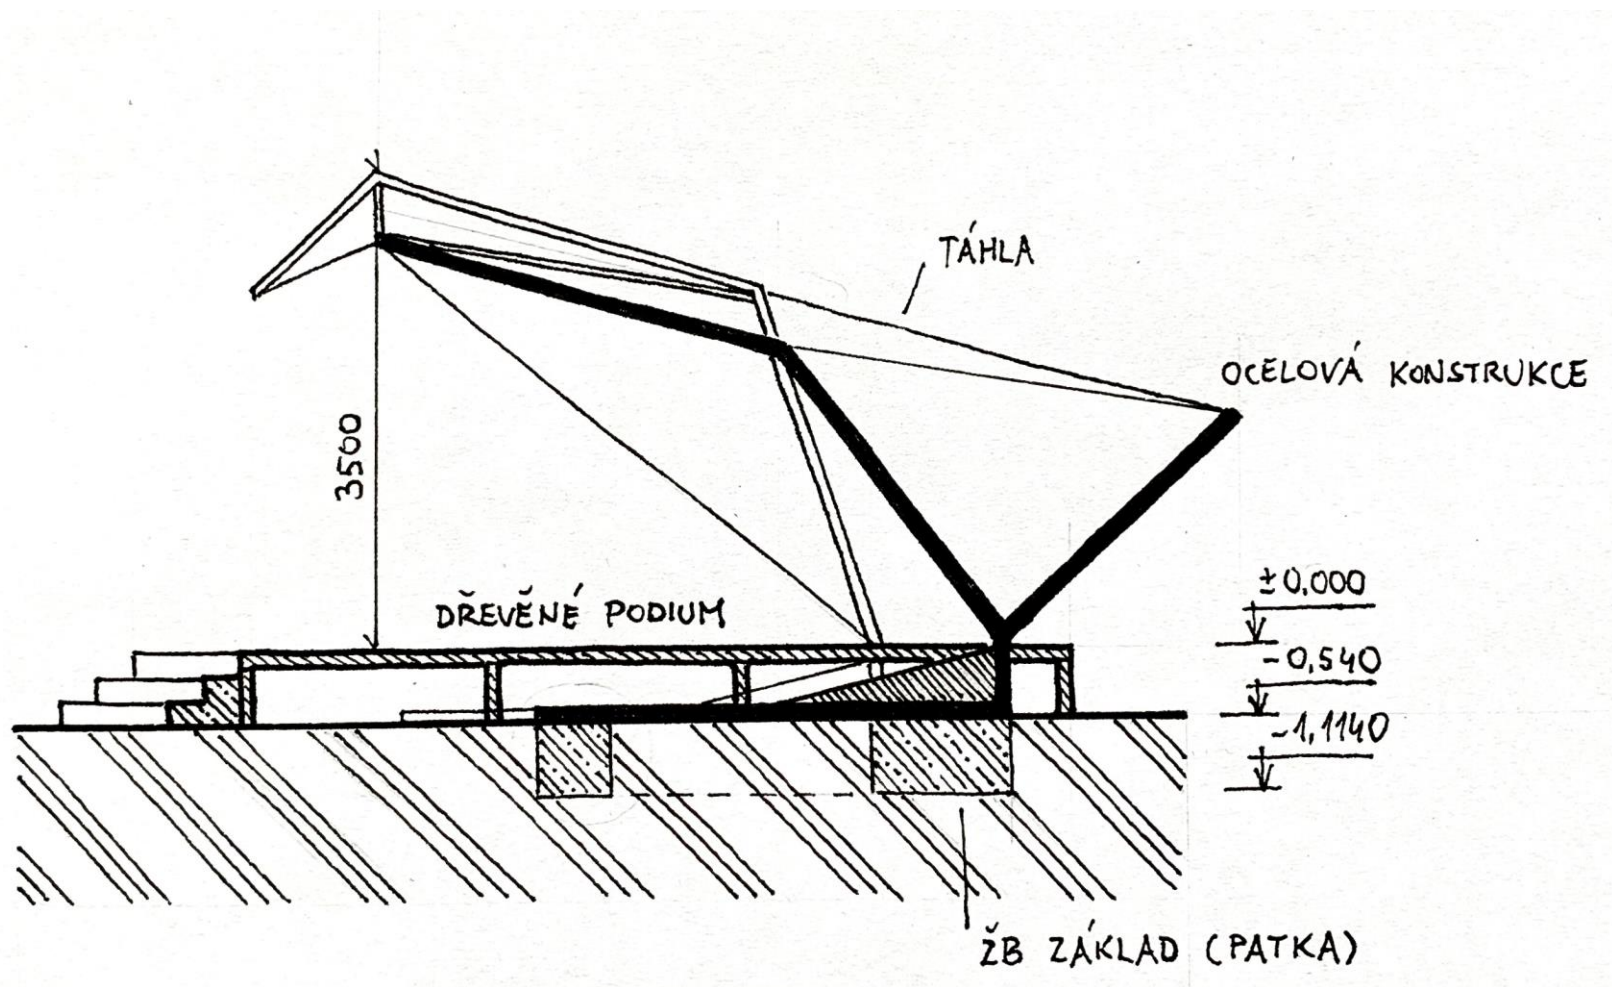

# Detail 1

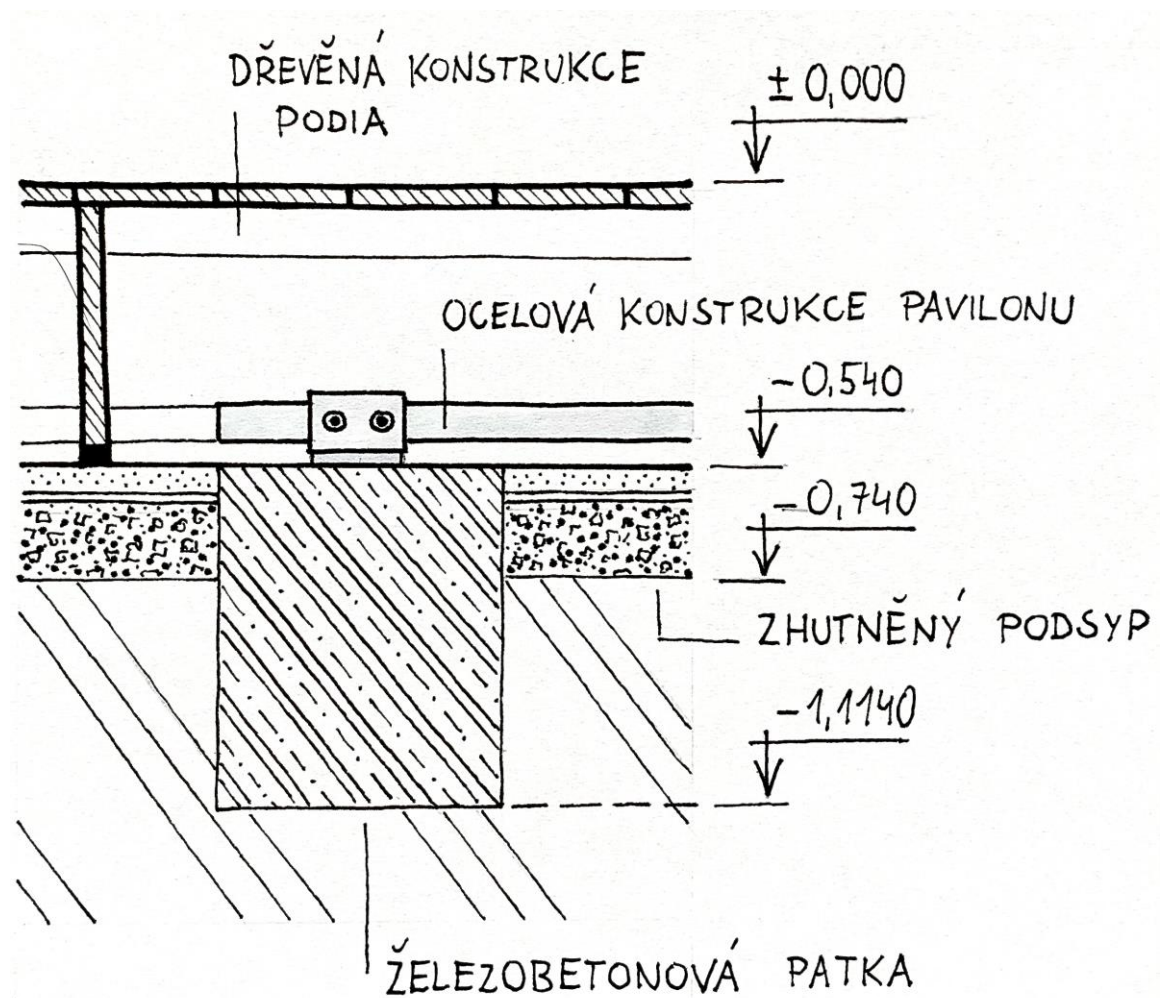


## Detail 2

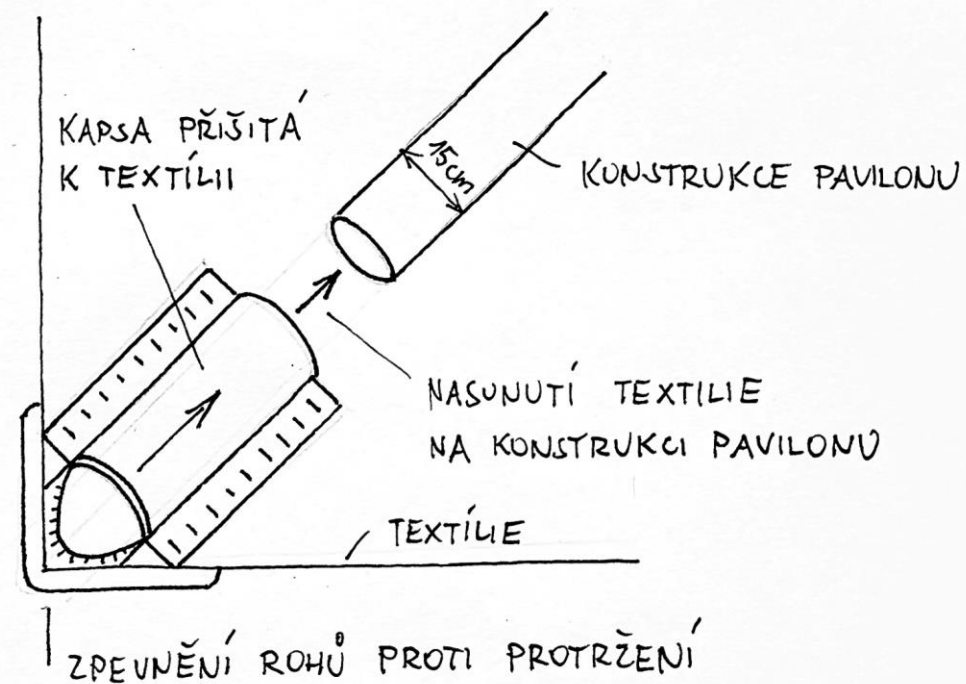
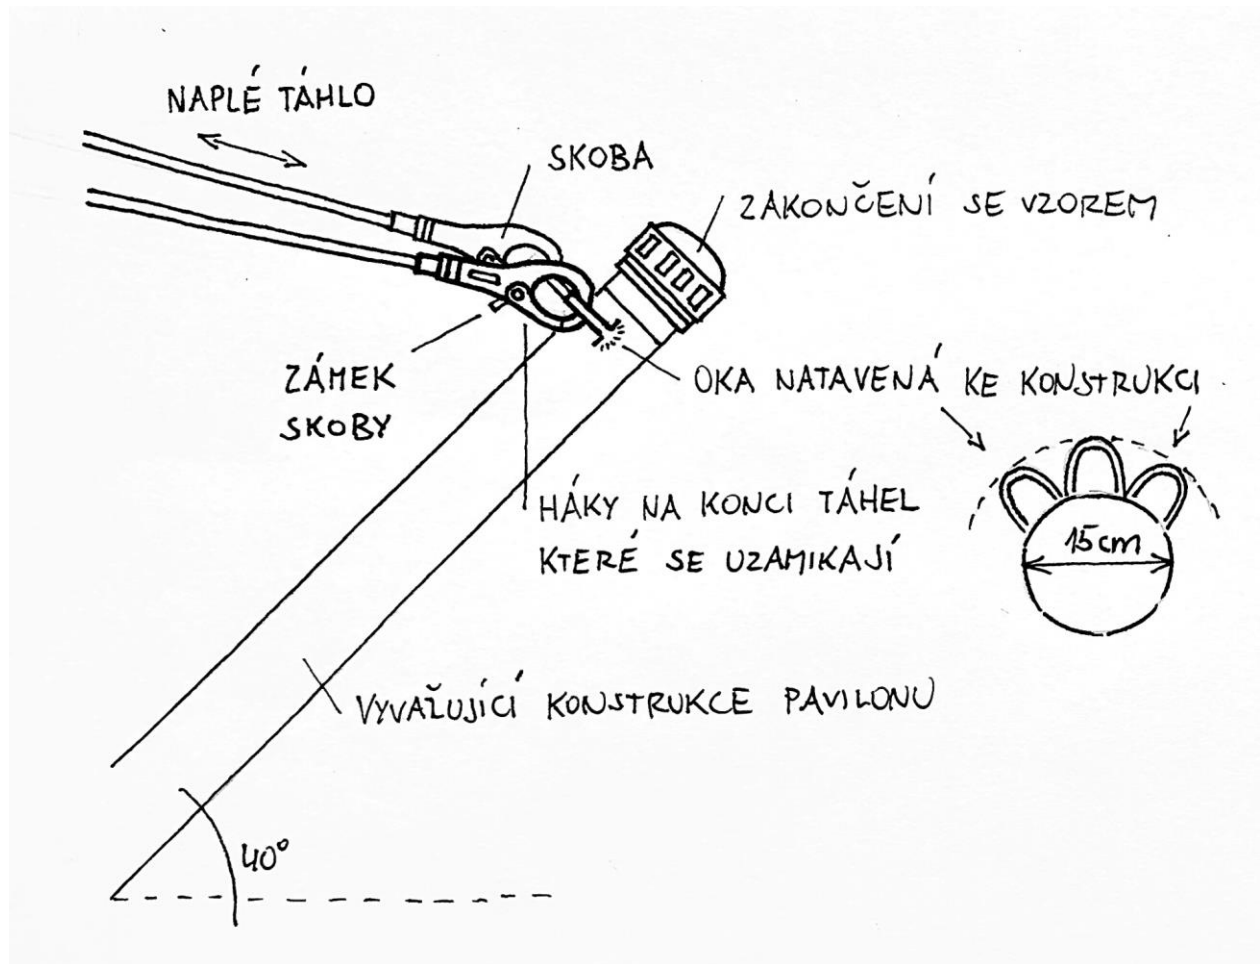




# Návrh lavičky


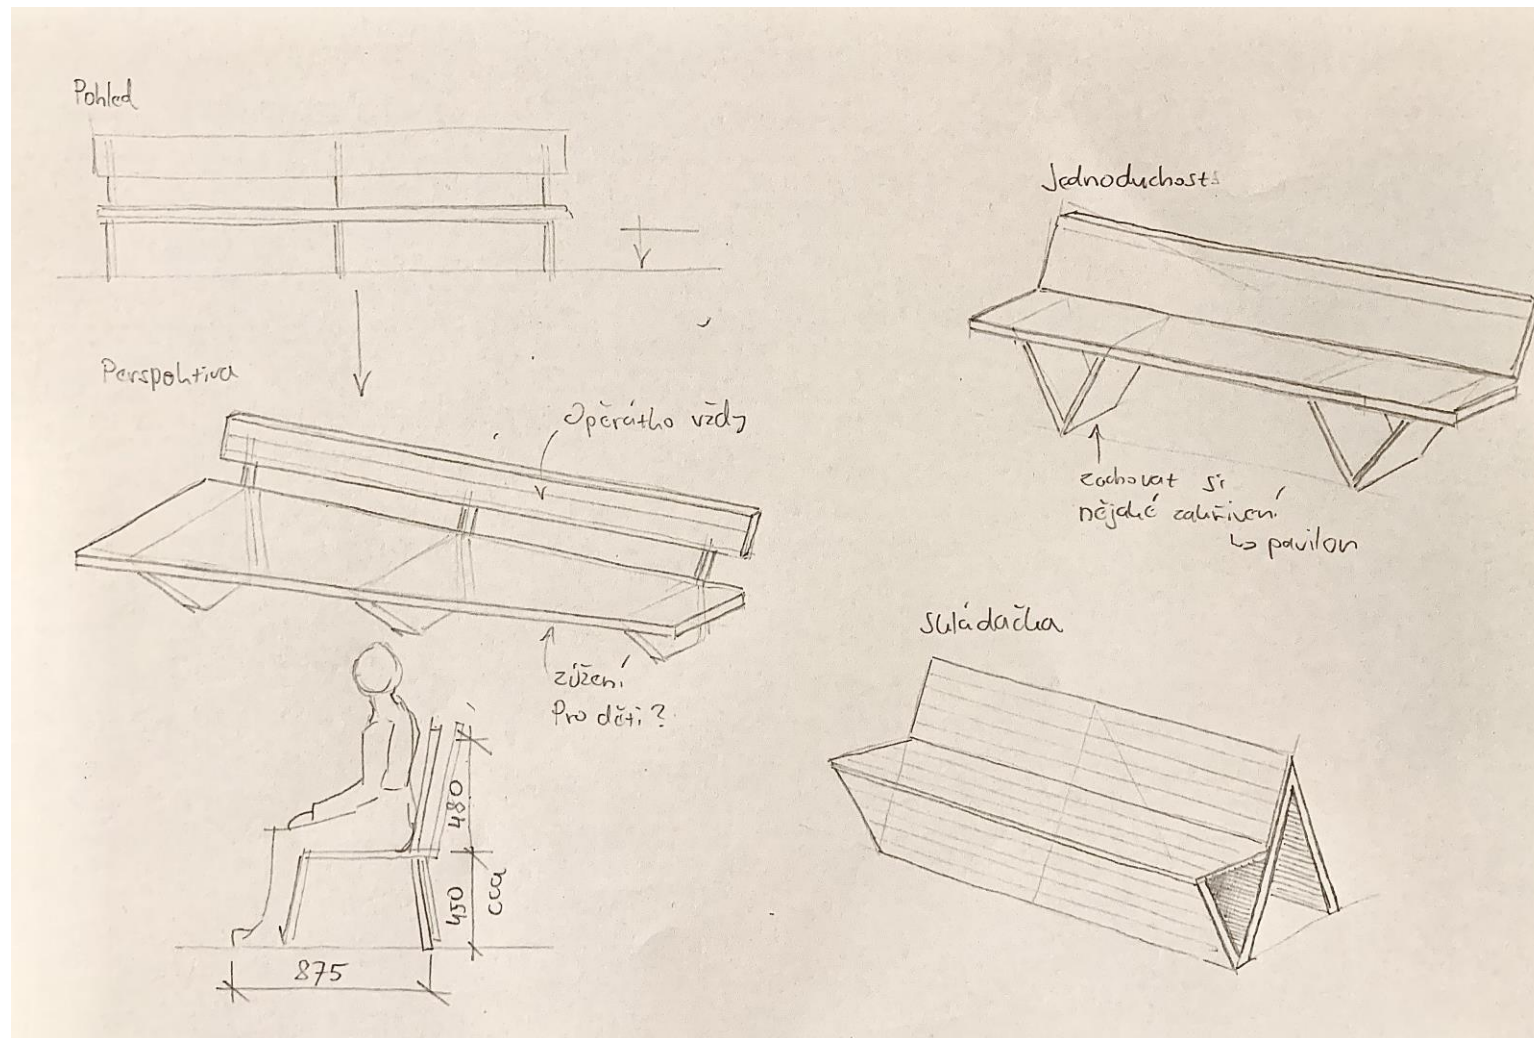


# Návrh lavičky

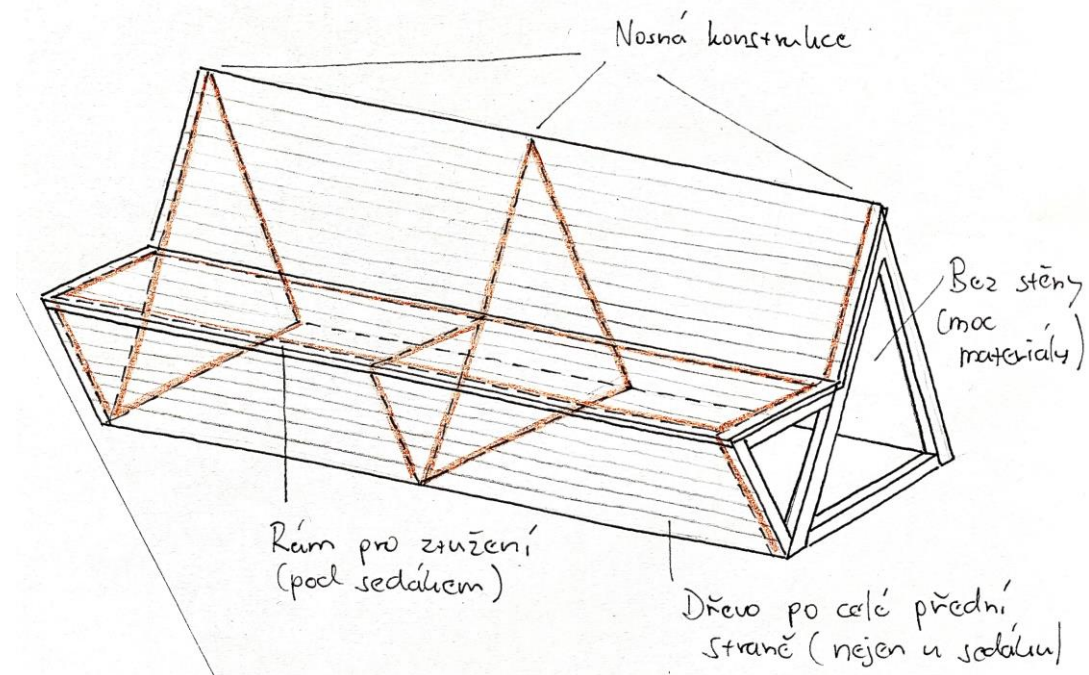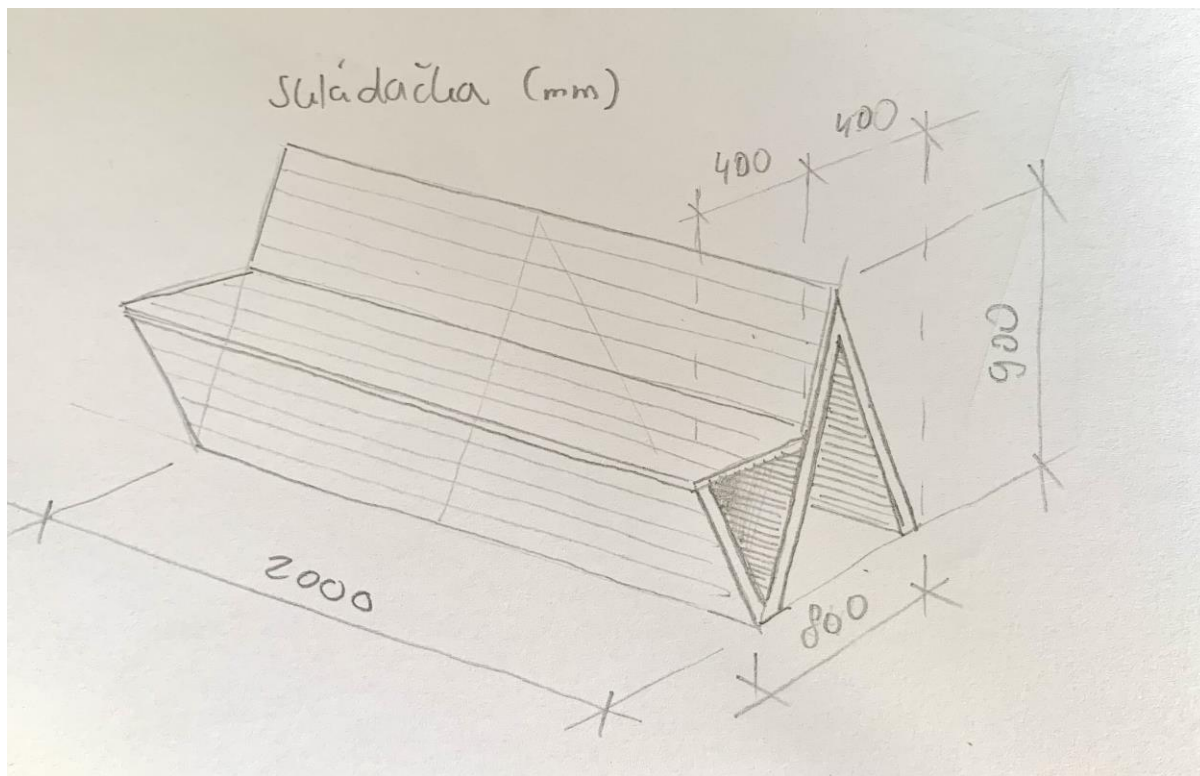




# Návrh lavičky - pohledy

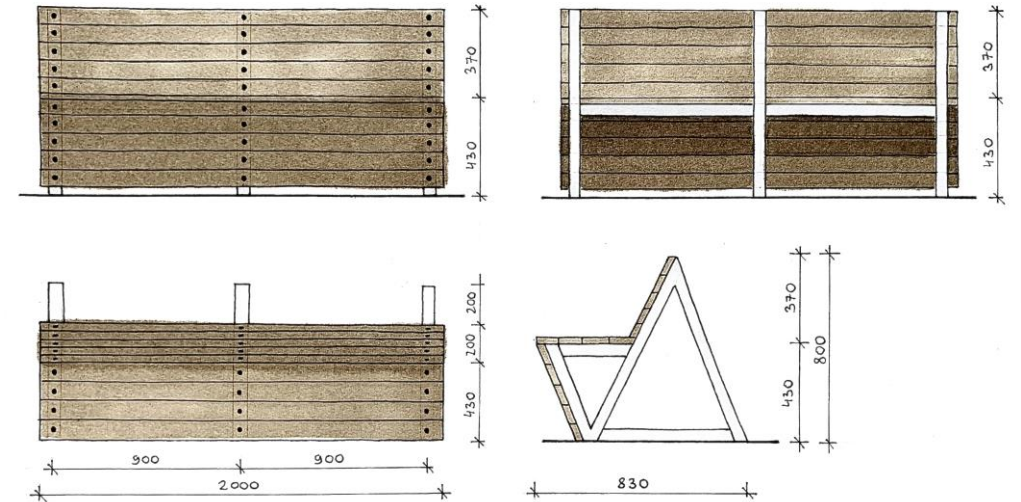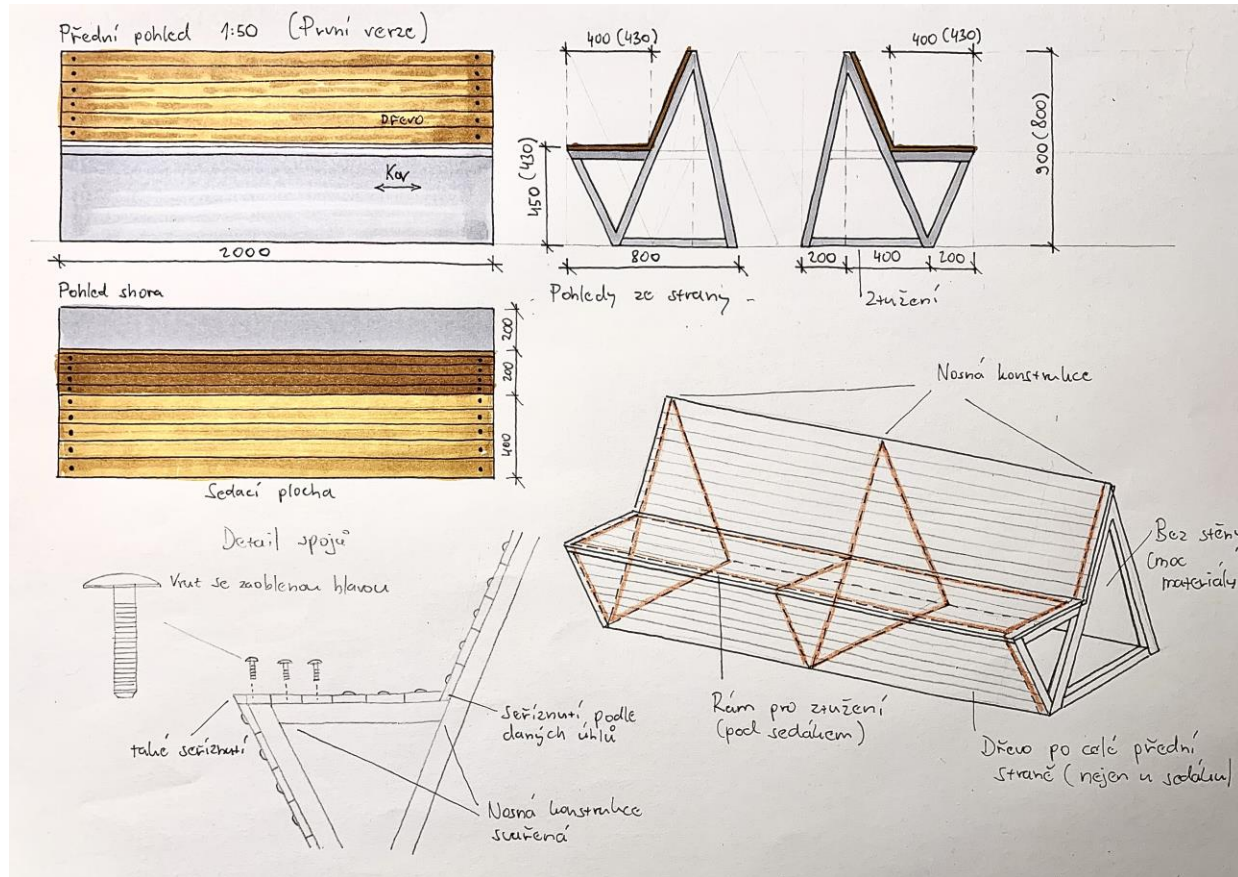

# Návrh osvětlení pavilonu

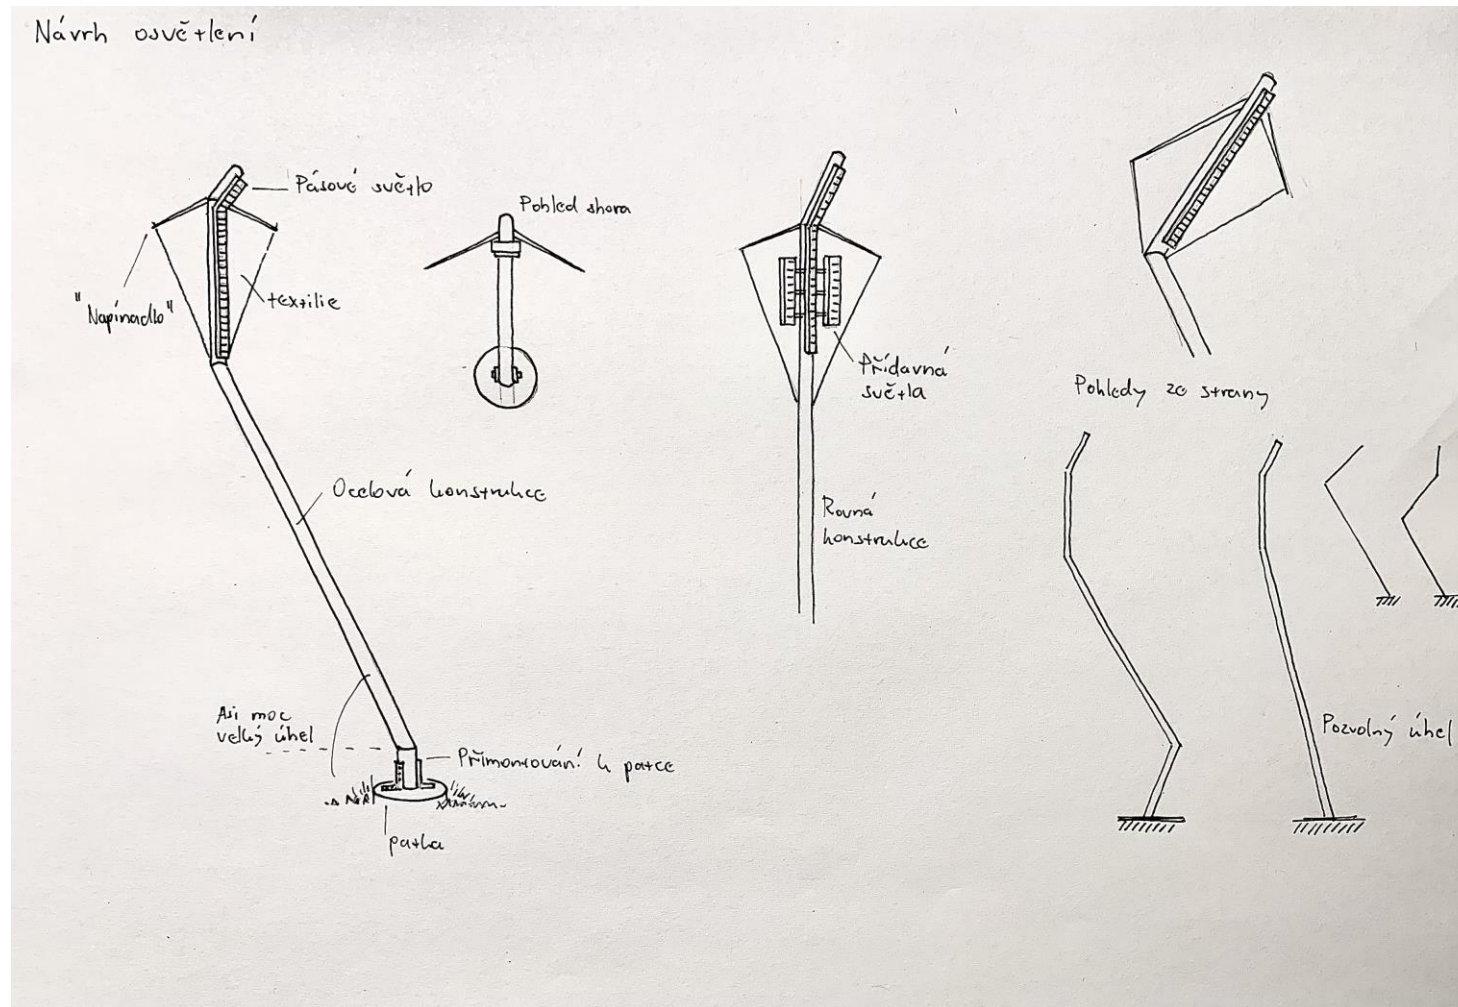



Model pavilonu 1:50




## Model pavilonu 1:50





## Model pavilonu 1:50

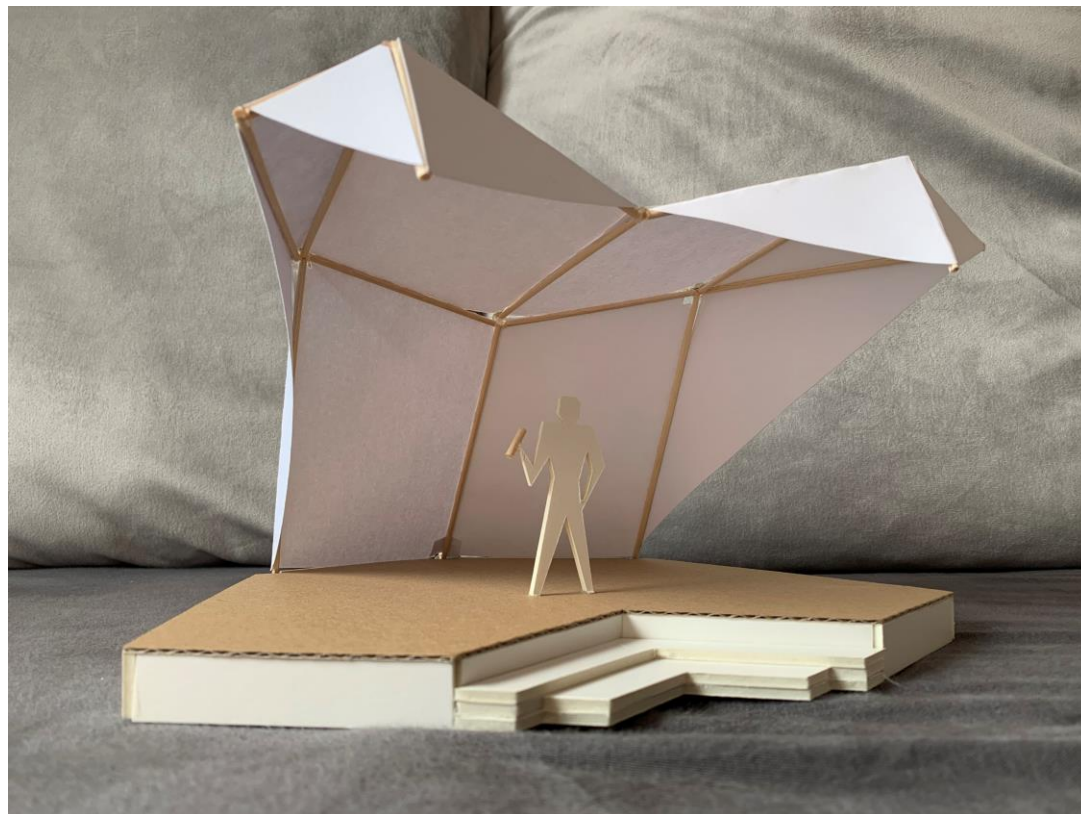

# Další kresby

