




HRAVÁ HLADINA


TURYŇSKÝ RYBNÍK - Kladno - Kamenné Žehrovice

ZUZANA PETRÁČKOVÁ

ATZ 1 - MENČLOVÁ - MIČEKOVÁ - SAPÍKOVÁ
LS 2020/2021 / A+S / FSV ČVUT v Praze

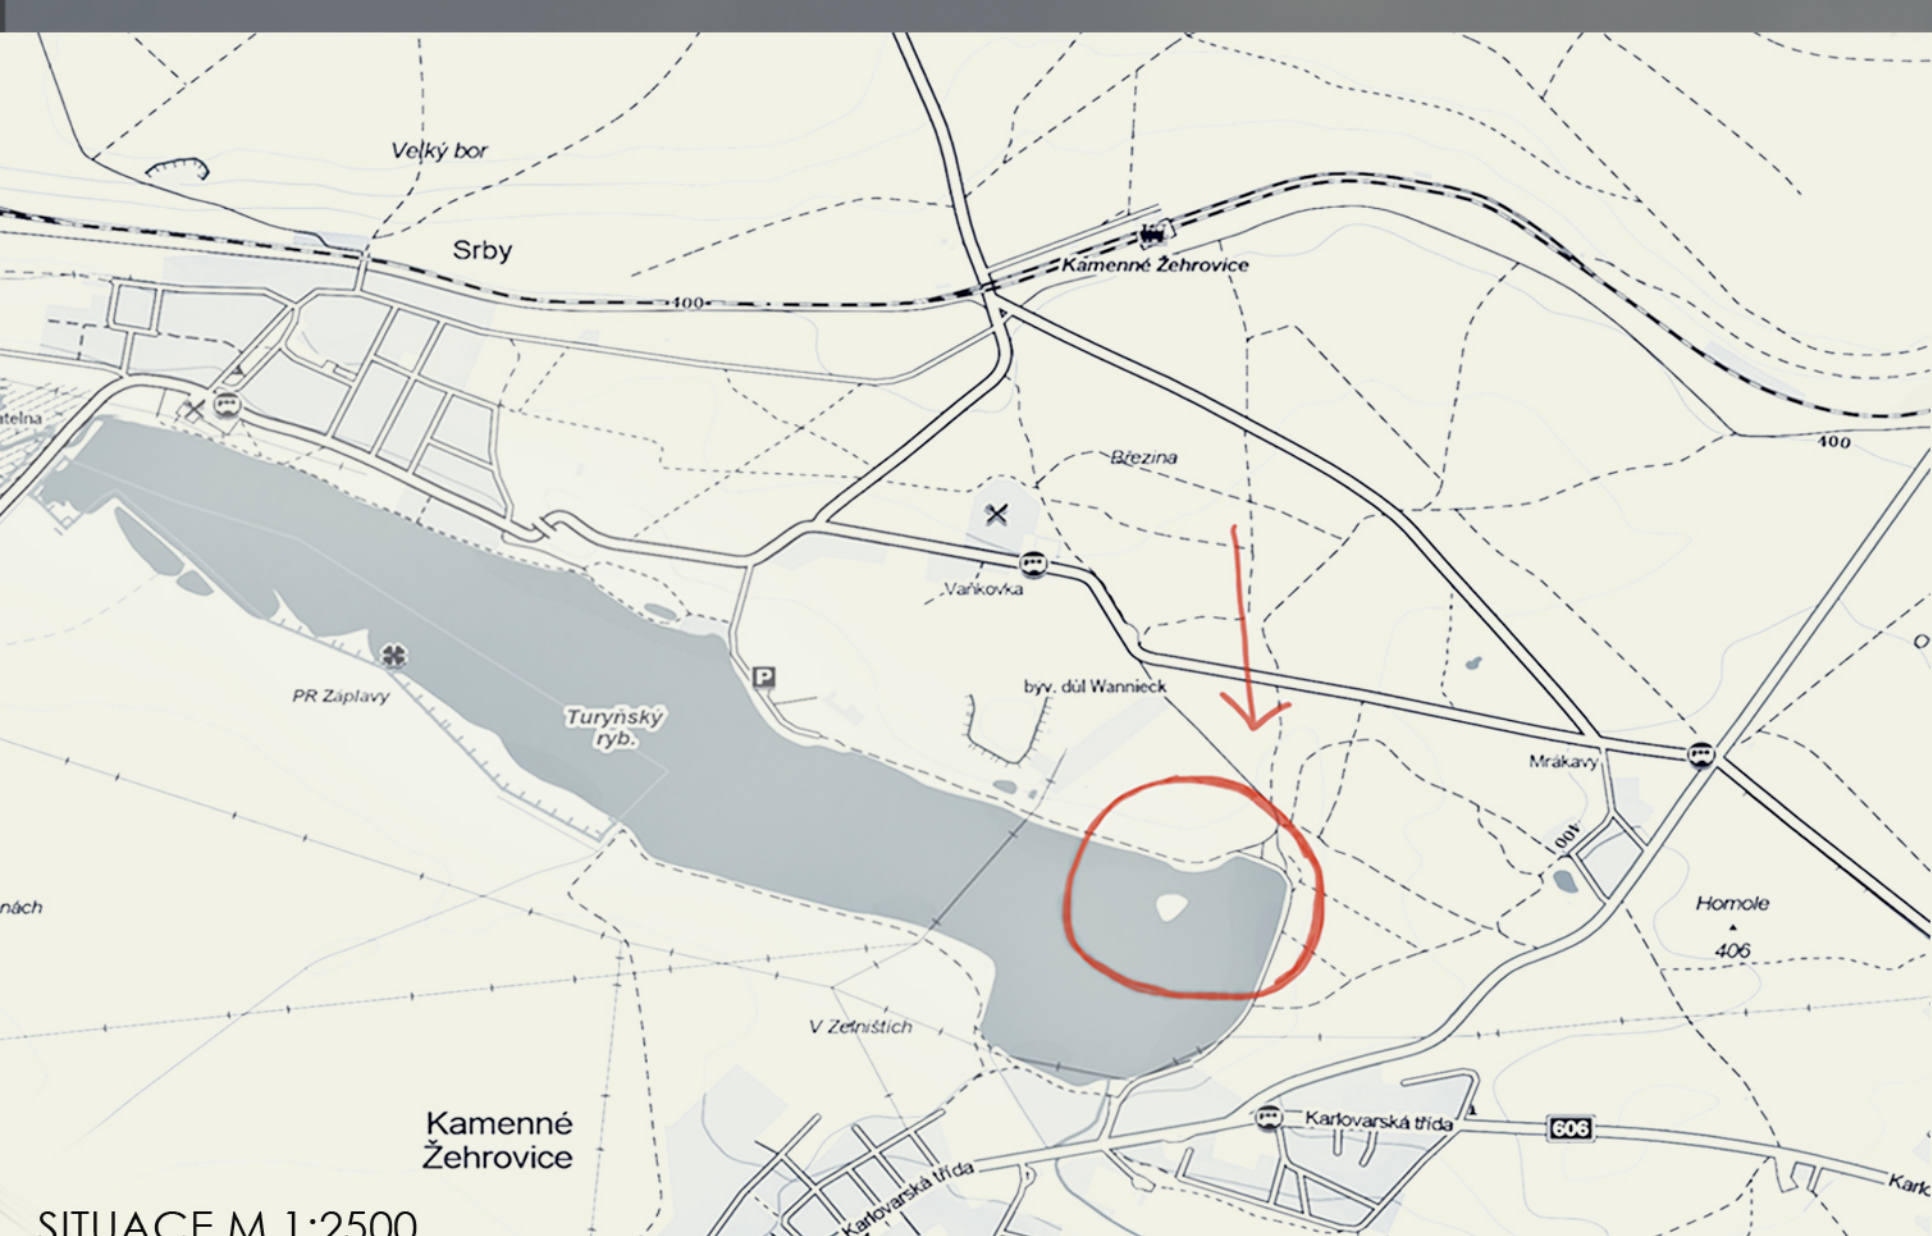


SITUACE M 1:2500

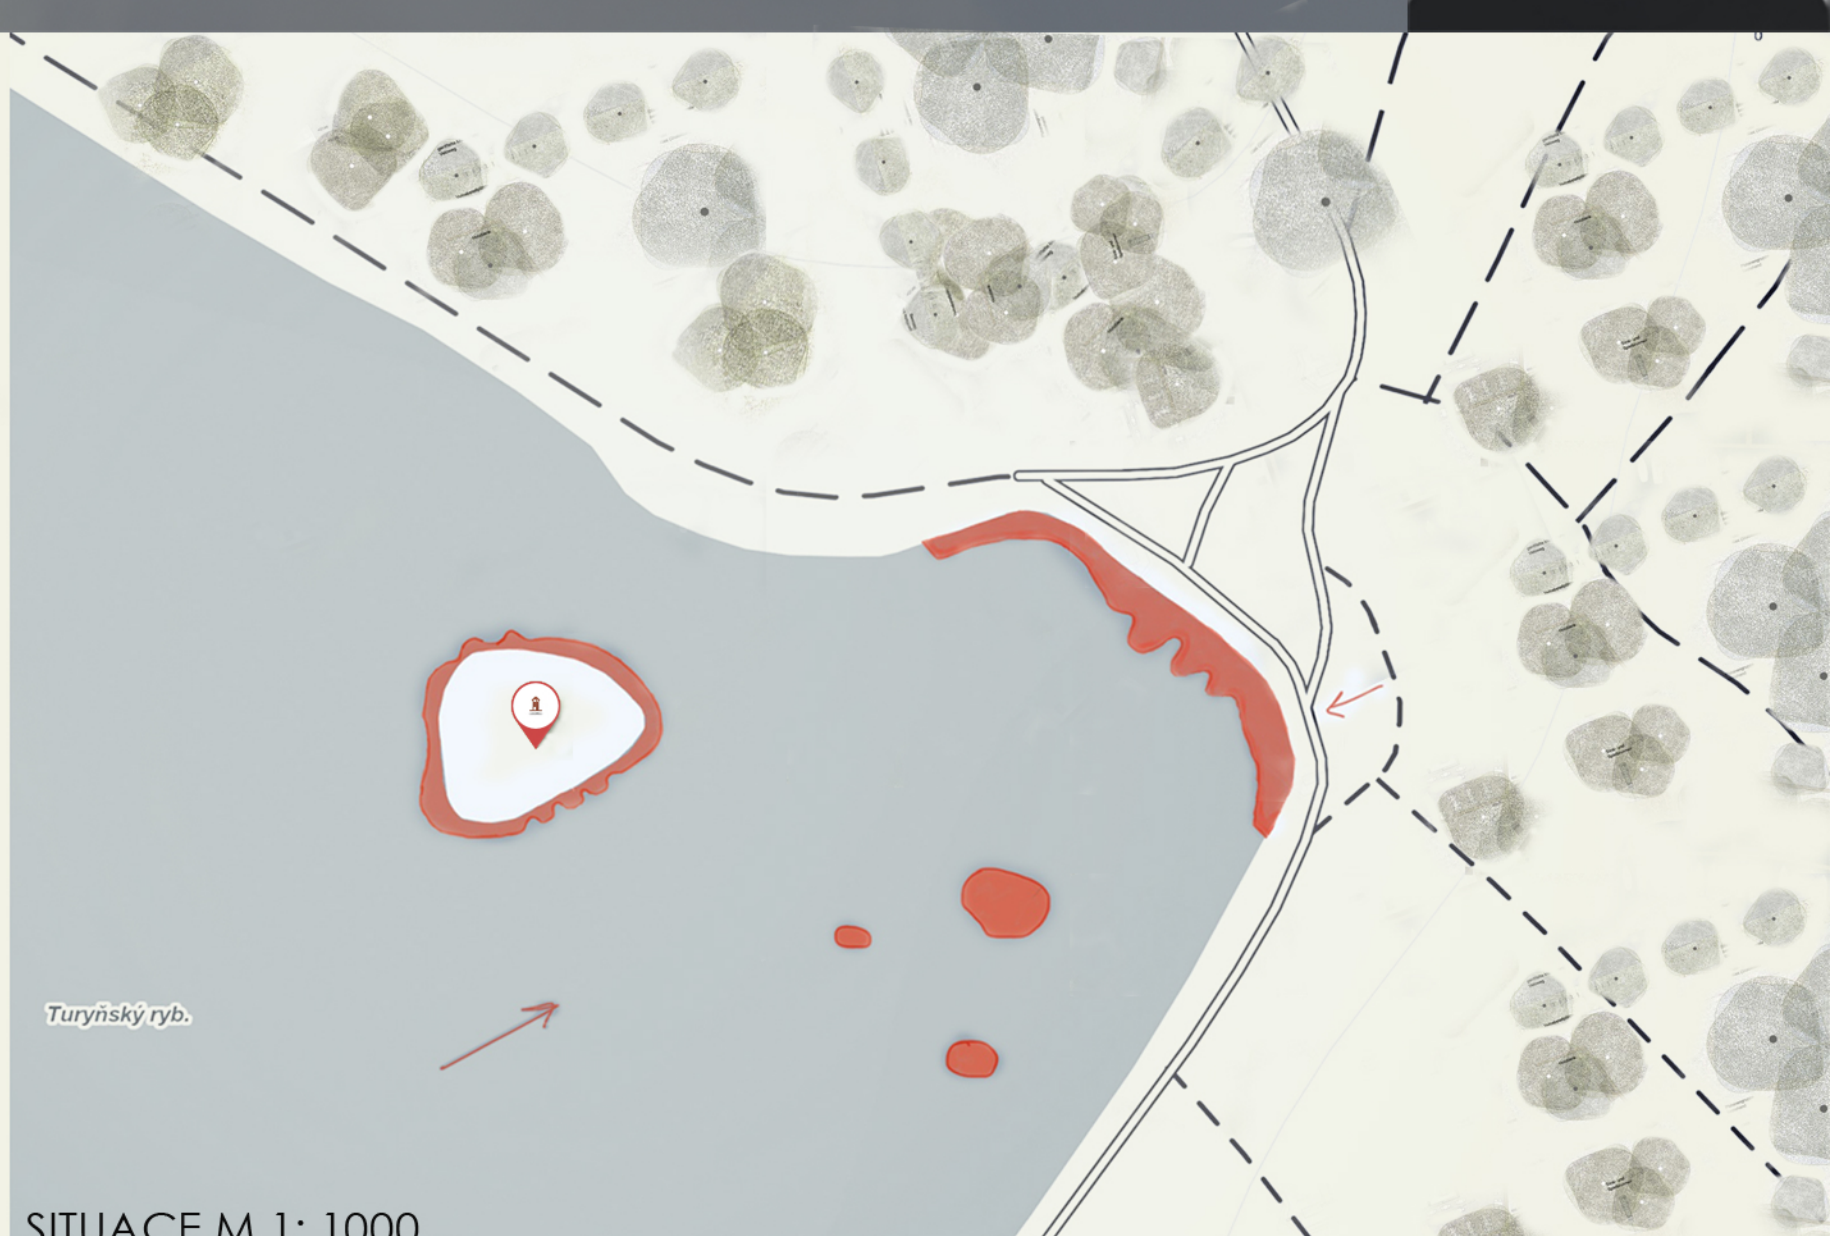


SITUACE M 1: 1000

Cílem ateliéru bylo téma zastavení na cestě a vytvoření prostoru pro odpočinek a relaxaci v blízkosti vody. Projekt se nachází u Turyňského rybníka v okolí Kladna, který je cílovým místem procházek a vodních sportů. Původní myšlenka se zaměřovala na ostrůvek a jeho spojení s břehem, postupně jsem se dostala až k průhybu, kde jsem dále návrh rozvíjela. Hlavní dominantou mého projektu je loděnice, která svým dřevěným molem přirozeně kopíruje průhyb břehu, stejně tak zastřešení stavby přirozeně a pozvolně klesá k zemi a vytváří tak jednotlitou betonovou vlnu. Pod vlnou je umístěna menší stavba potažená kovovým perforovaným pláštěm ve tvaru šestiúhelníků. Zde je možné zakoupit menší občerstvení, dále jsou zde toalety, šatny a venkovní sprchy, využívané v letních měsících. V místě, kde vlna klesá k zemi, je prostor využít, jako úschovna loďek, které lze snadno přetáhnout na vodu. Posedět lze jak pod zastřešením, tak na rozšířených schodech, které se vinou spolu s molem. Vlnité molo umožňuje lepší ukotvení loďek a pohodlný nástup. Zapůjčenou loďkou se dostaneme na zmiňovaný ostrůvek s malou vyhlídkou na celý rybník, který též lemují vlnité molo. Hladina je dále doplněna třemi menšími ostrůvky, které se volně pohybují po hladině a každý z nich nabízí jiné využití.

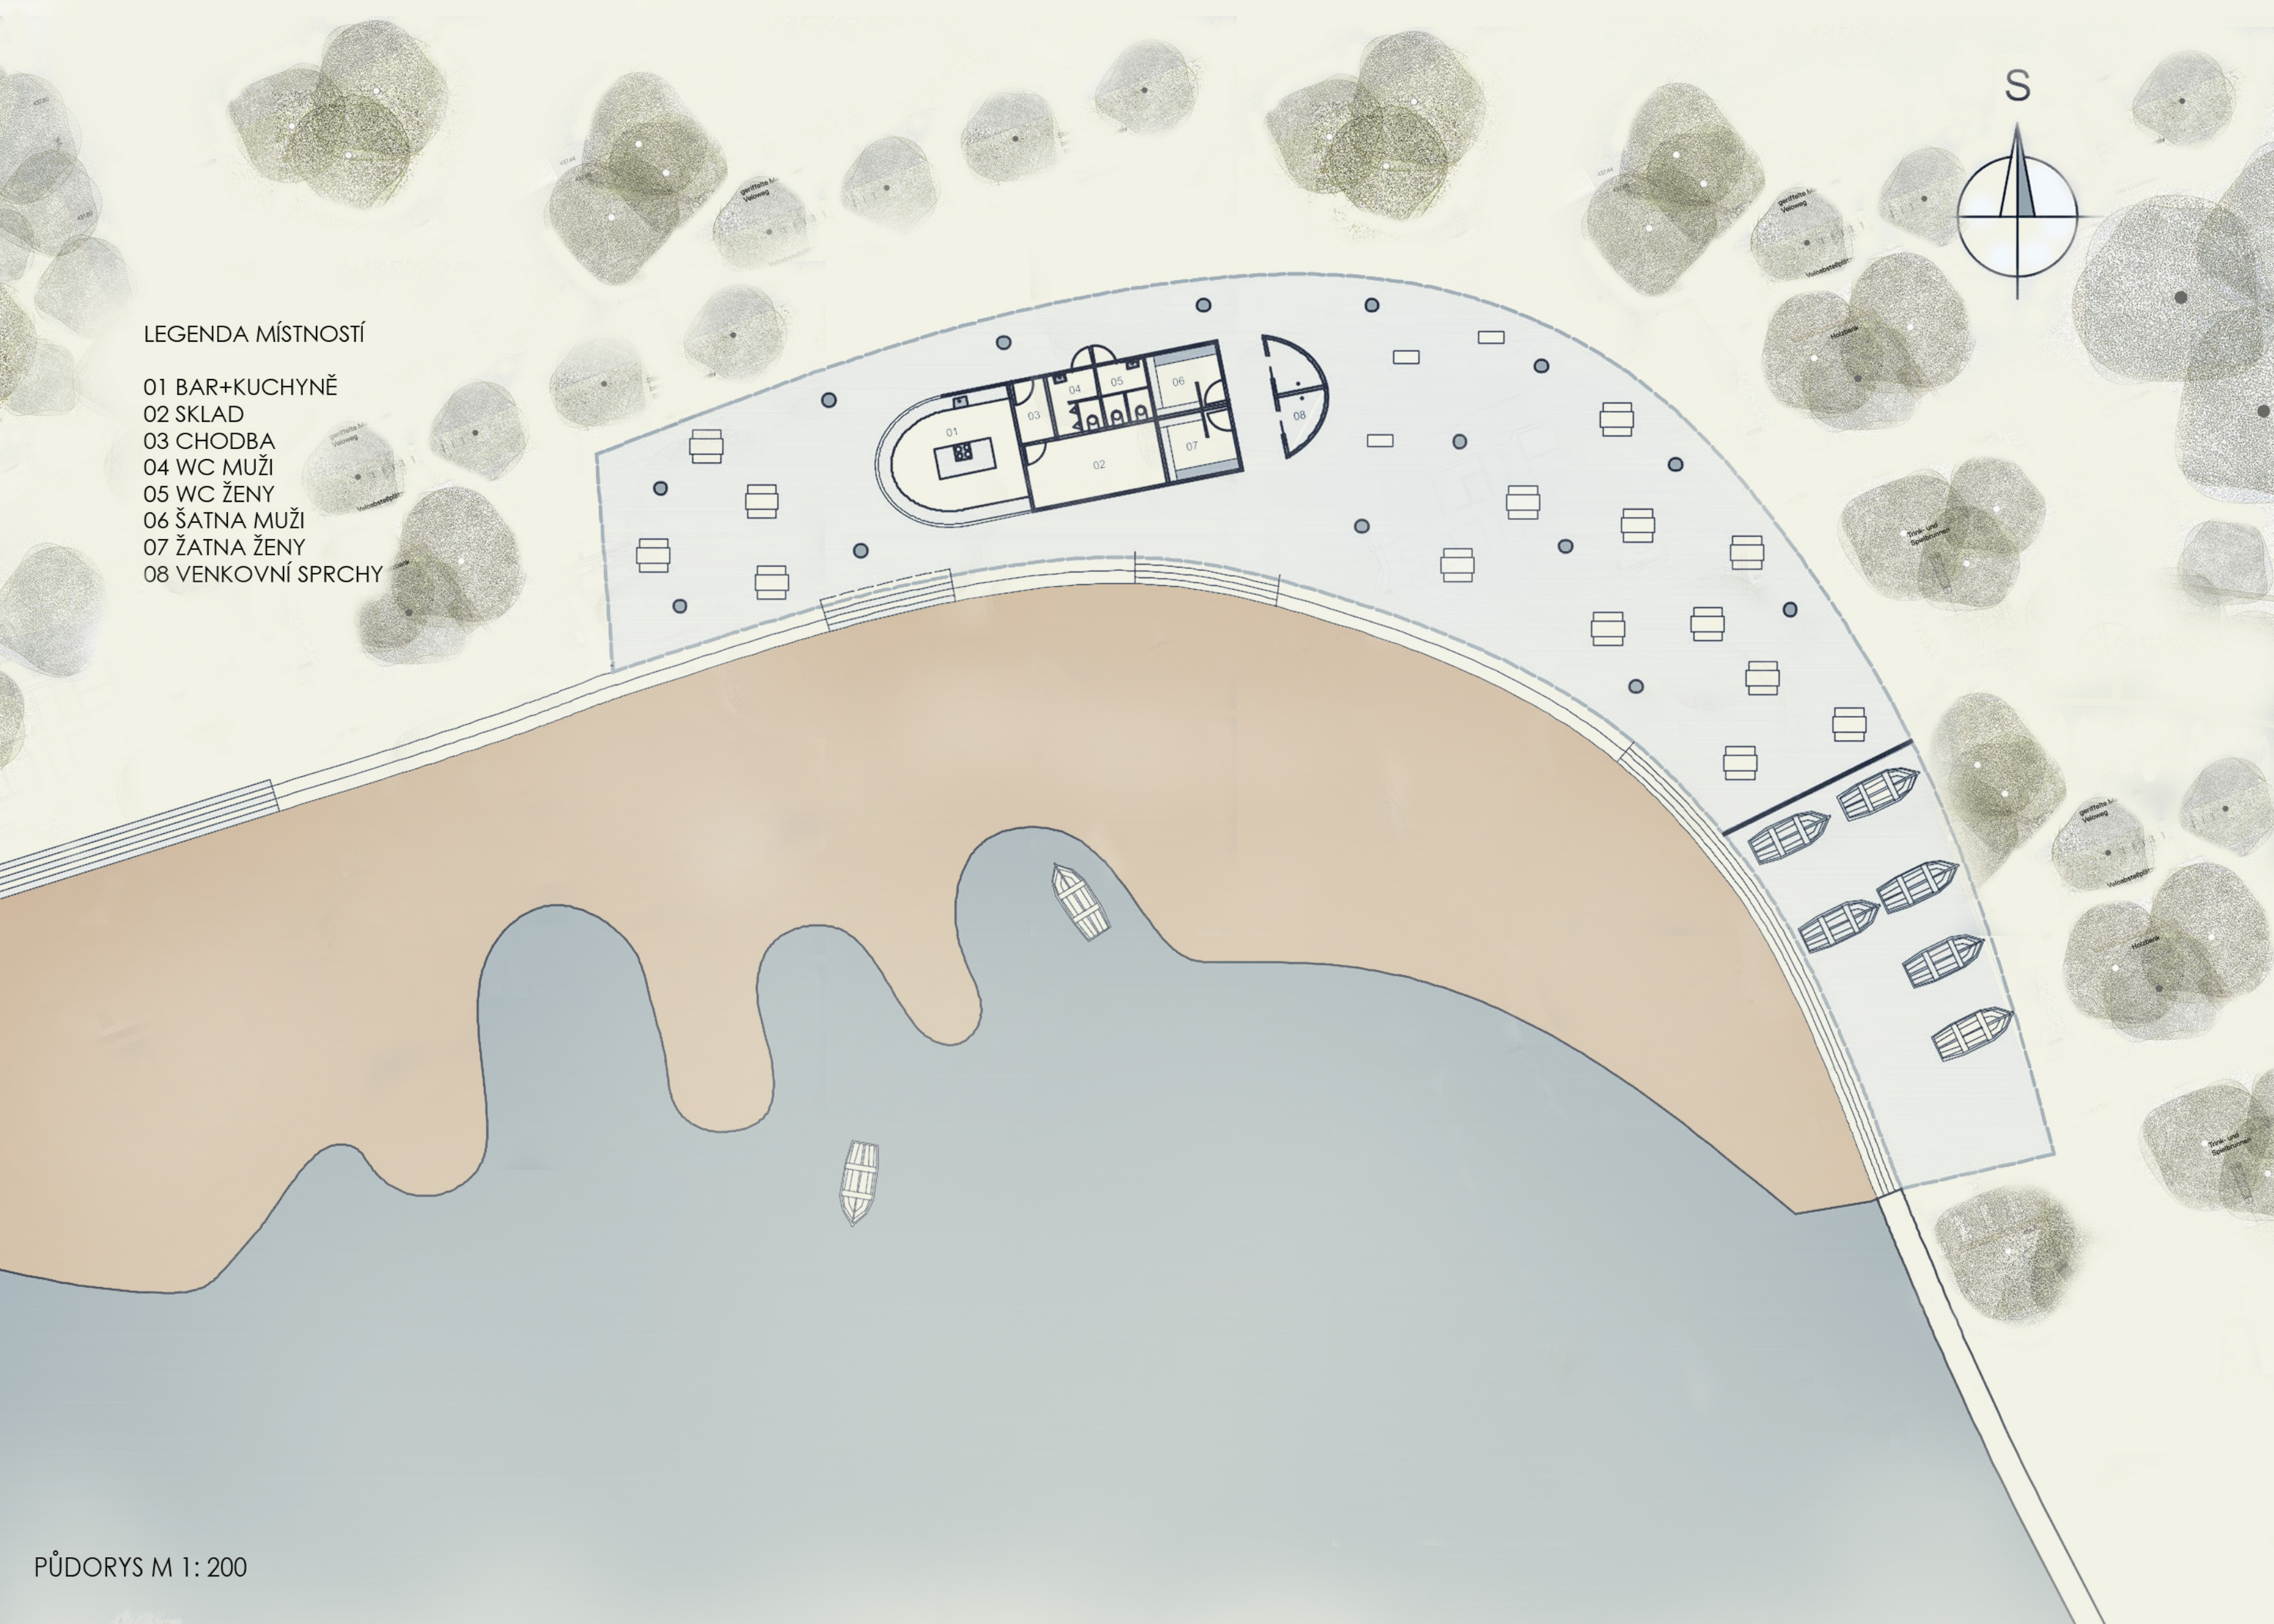

PŮDORYS M 1: 200

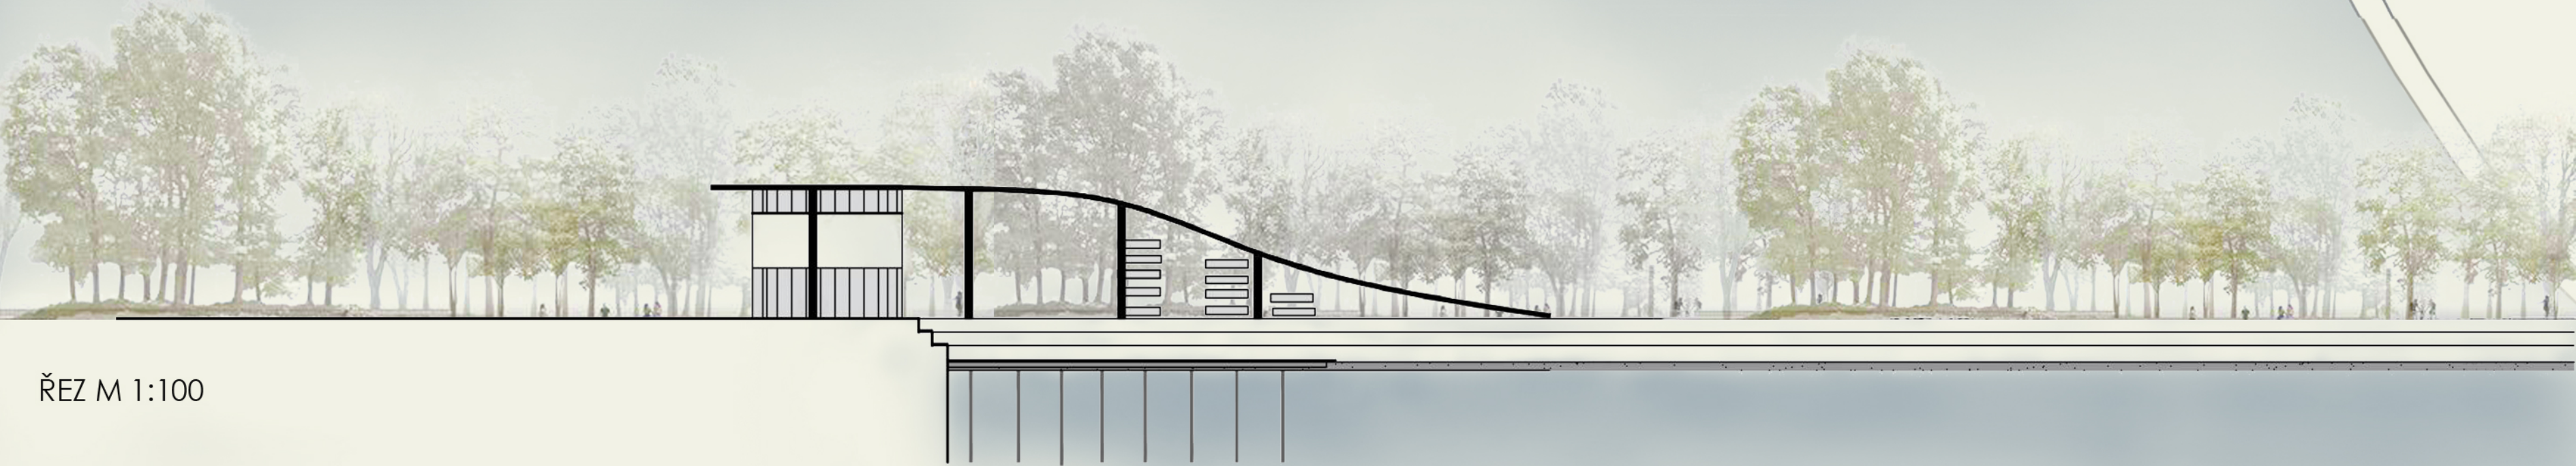

ŘEZ M 1:100

