






Tereza Horová  
AAKA | LS 2020/21 | F5v ČVUT v Praze | A+S  
prof. Ing. arch. Tomáš Šenberger | Ing. Jan Pustějovský, Ph. D. |  
Ing. arch. Martin Štíbor | Ing. arch. Jan Kuták |  
prof. Ing. Karel Kabele, CSc. | Doc. Ing. Lukáš Vráblík, Ph. D.

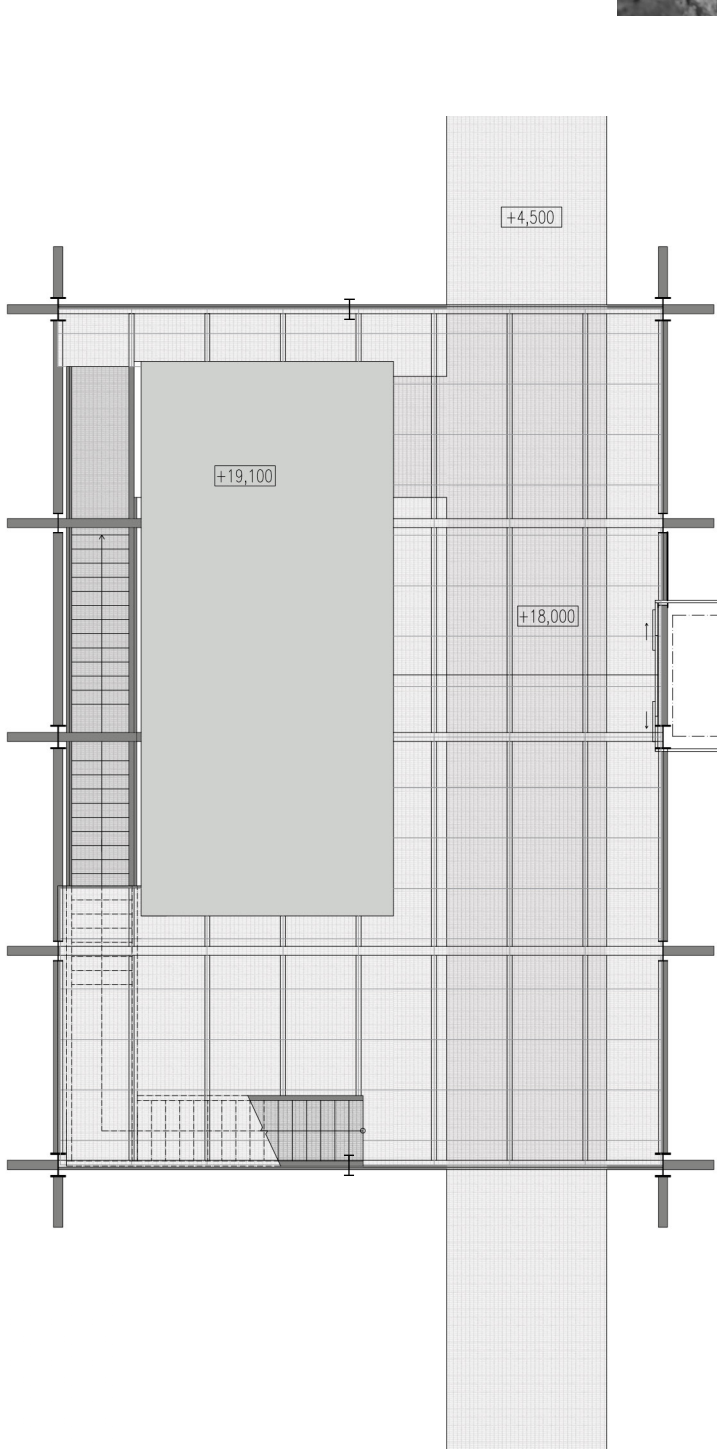

ÚROVEŇ 1. VYHLÍDKOVÉ PLOŠINY  
1-150

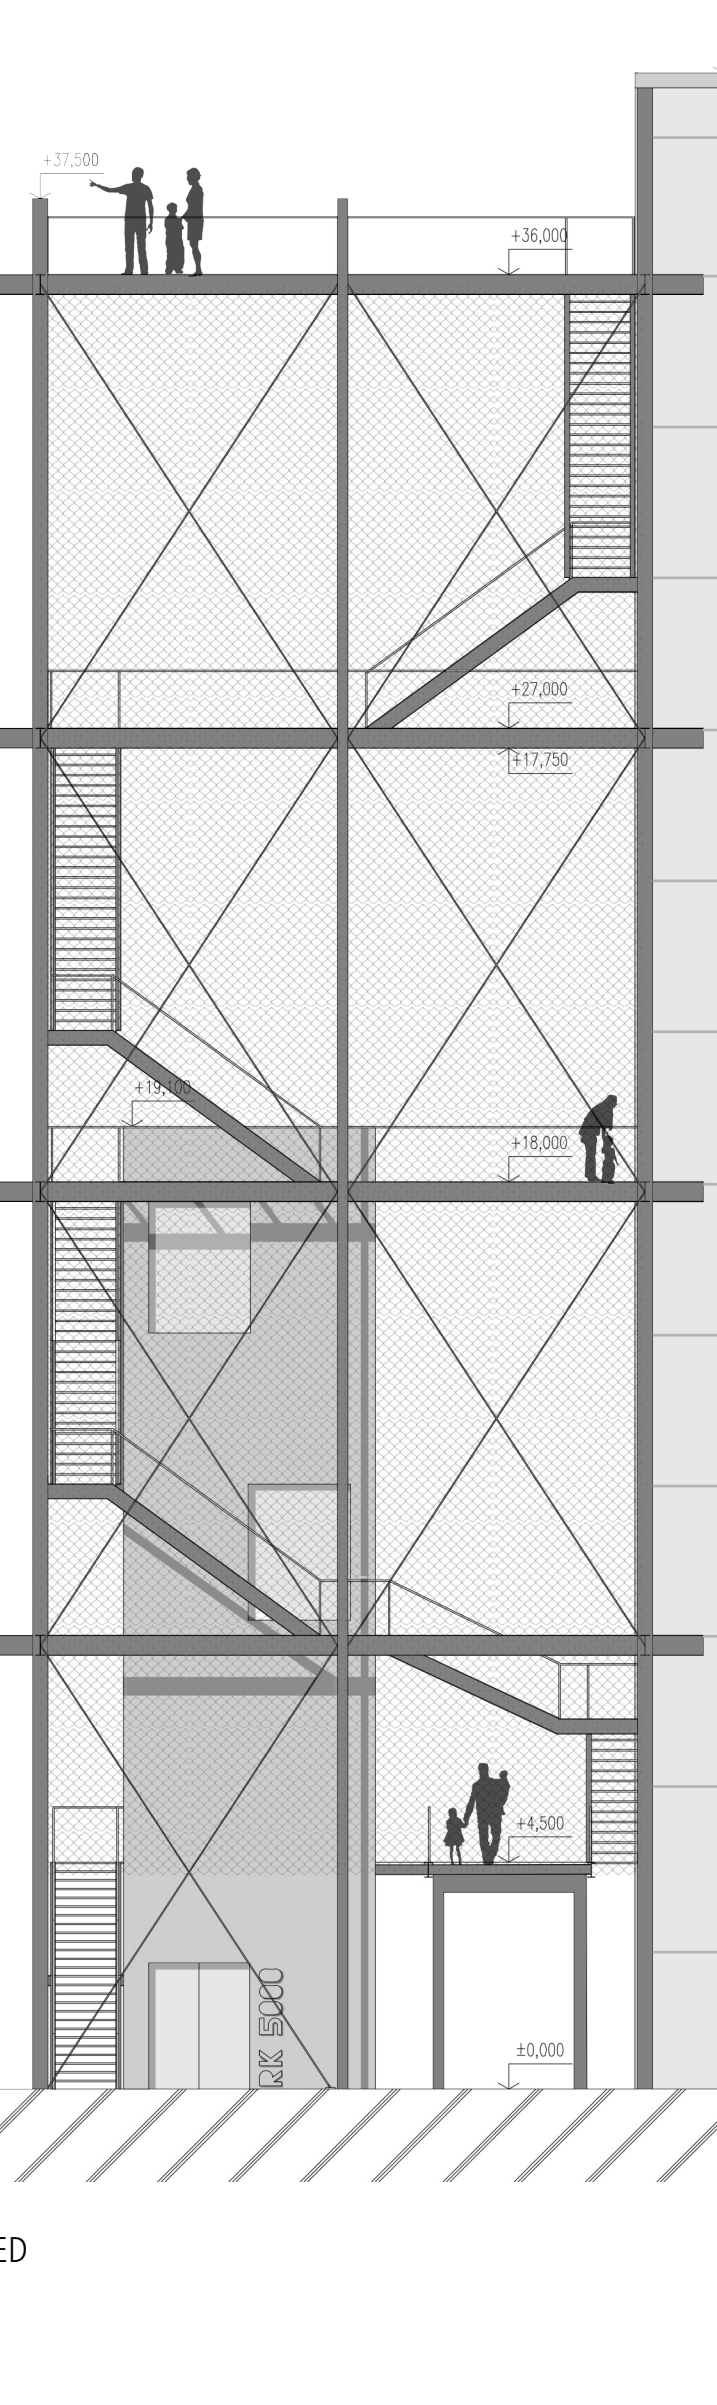

JIŽNÍ POHLED  
1:150

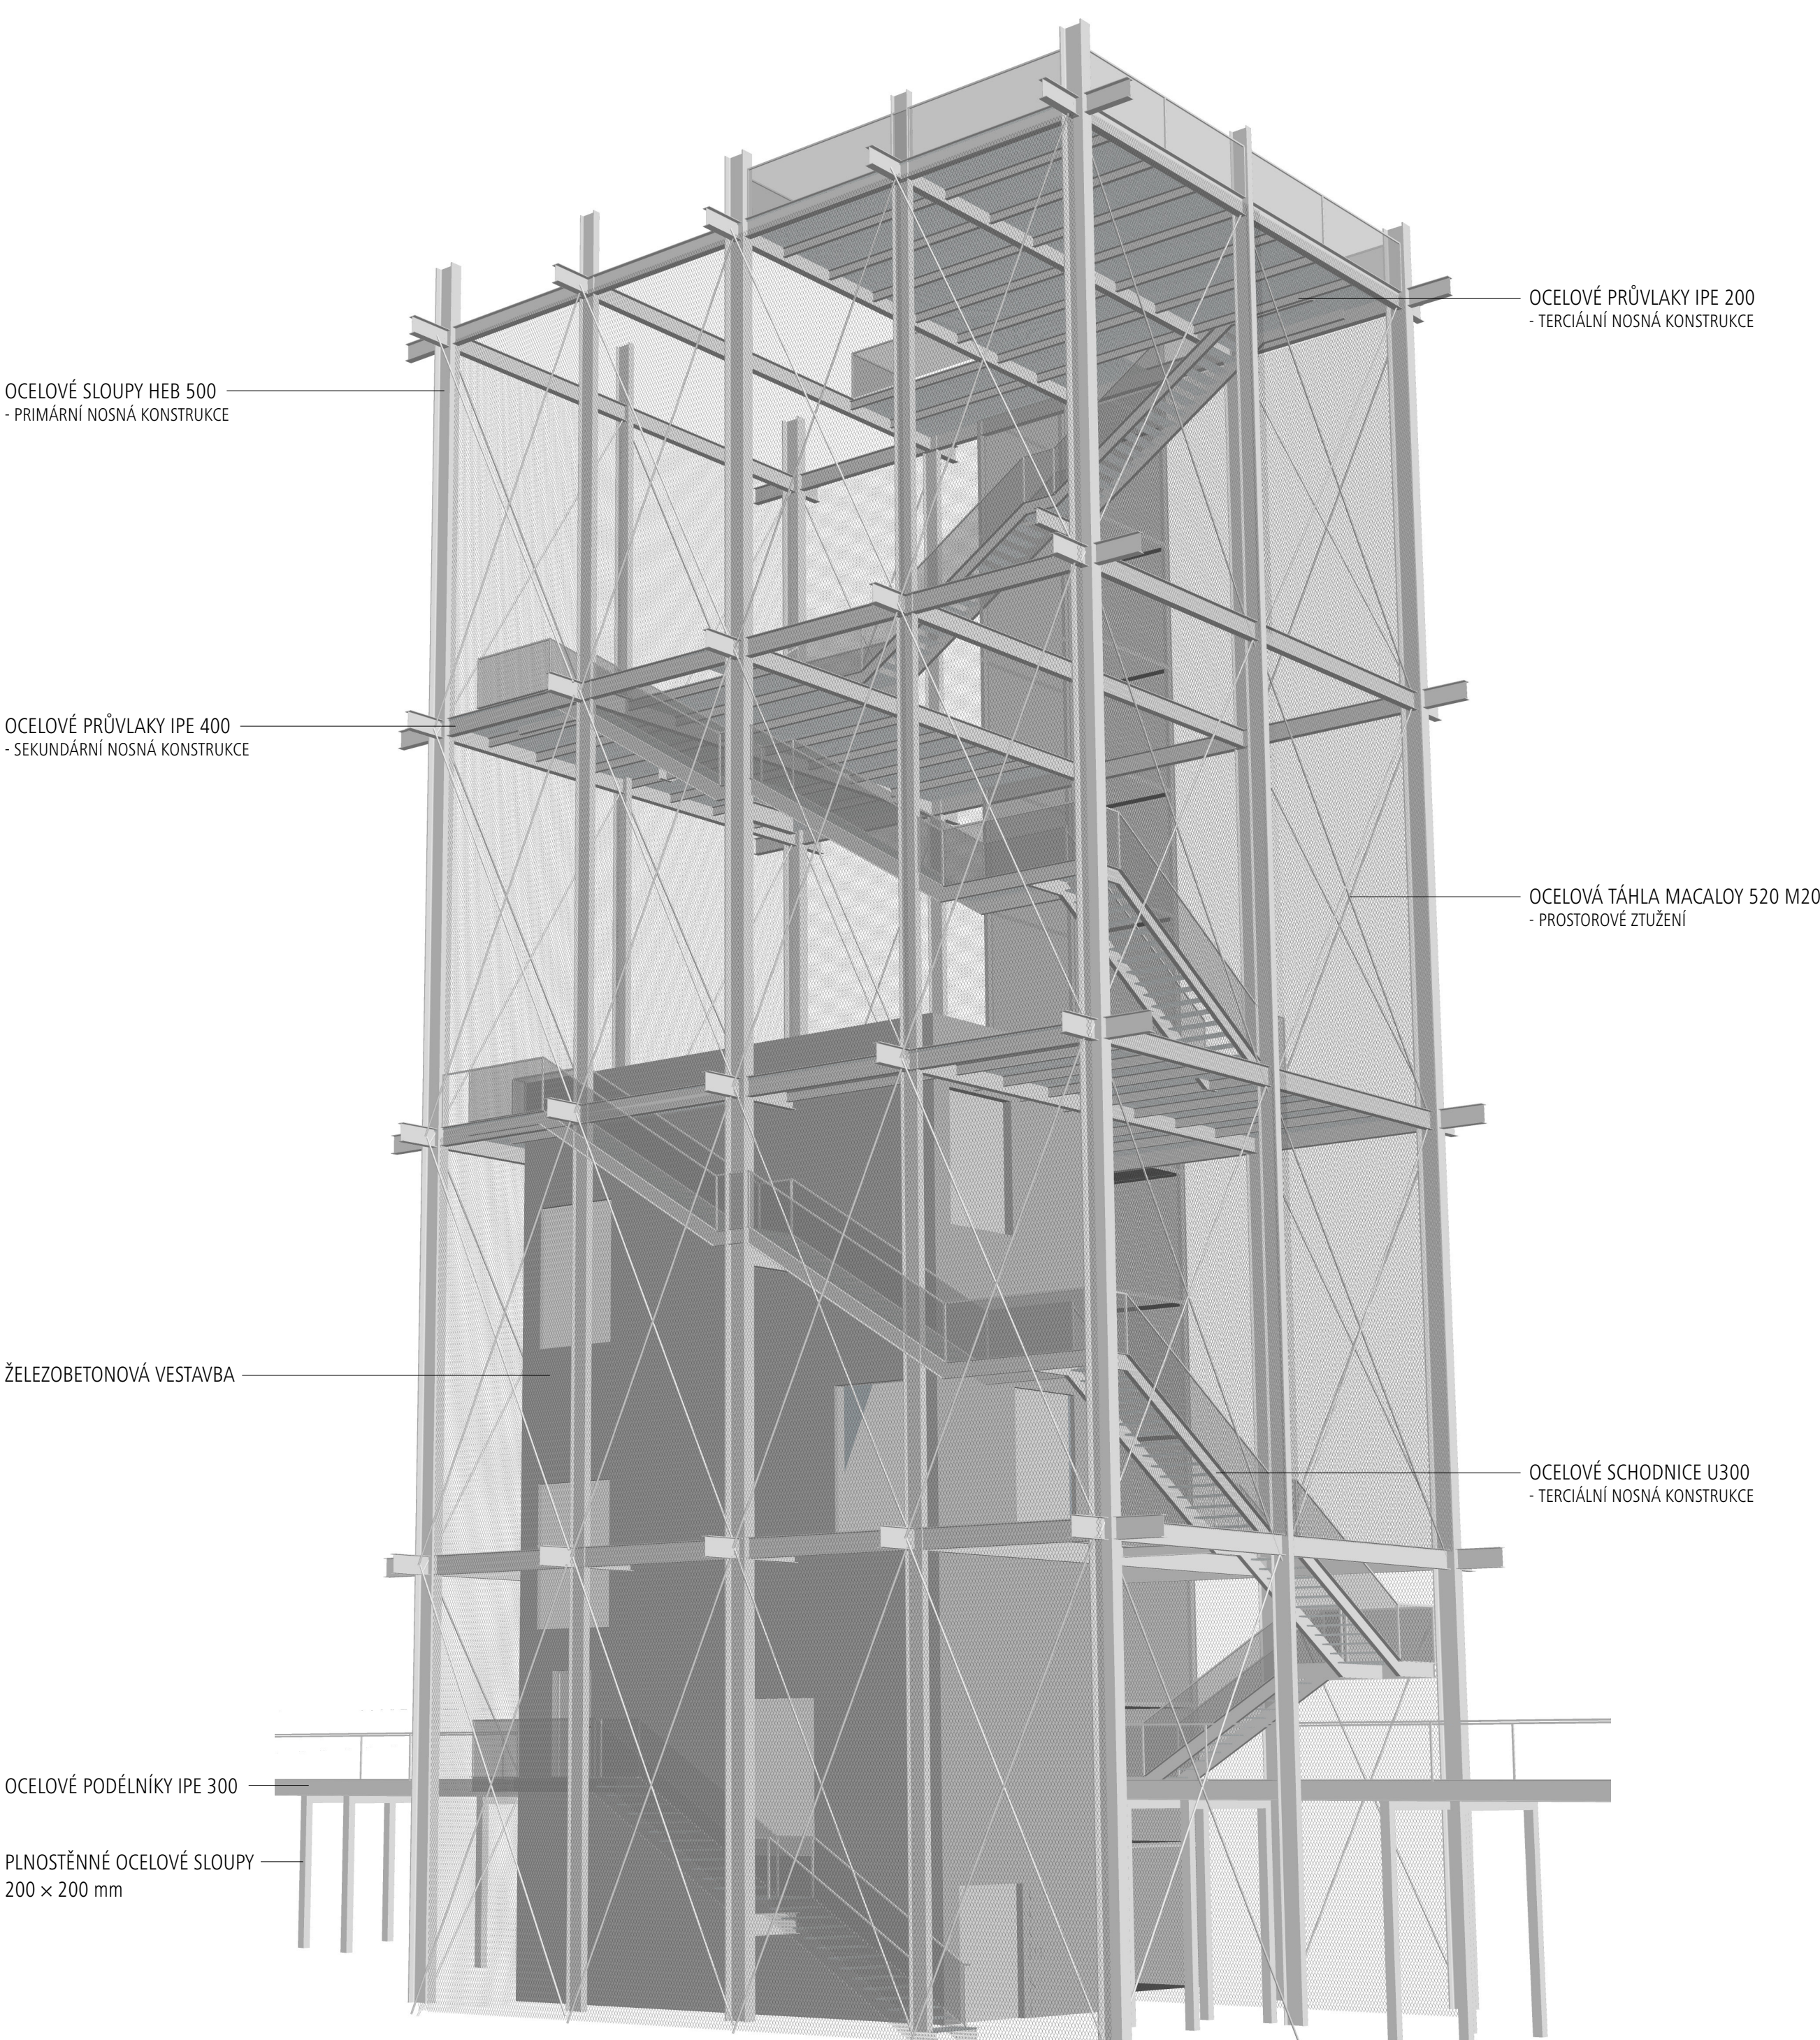

POPIS PRVKŮ