




GALERIE MUCHA | VÝSTAVNÍ SÁL SLOVANSKÉ EPOPEJE A OSTATNÍCH DĚL

ATELIÉR: GLEICH | NĚMEČEK

MARTIN KŘÍŽ

ARCHITEKTURA A STAVITELSTVÍ FSV ČVUT V PRAZE

129AT03 | LS 2020/2021

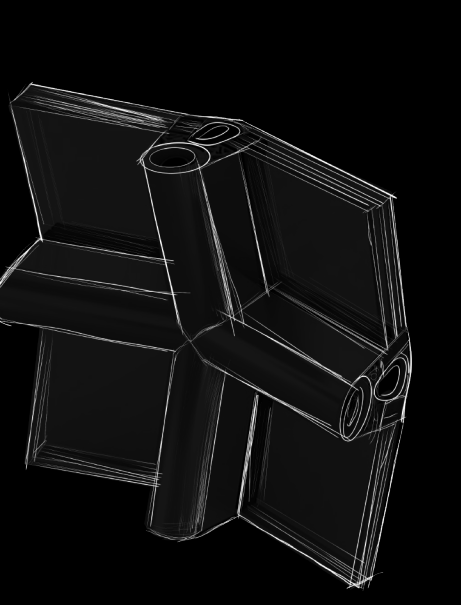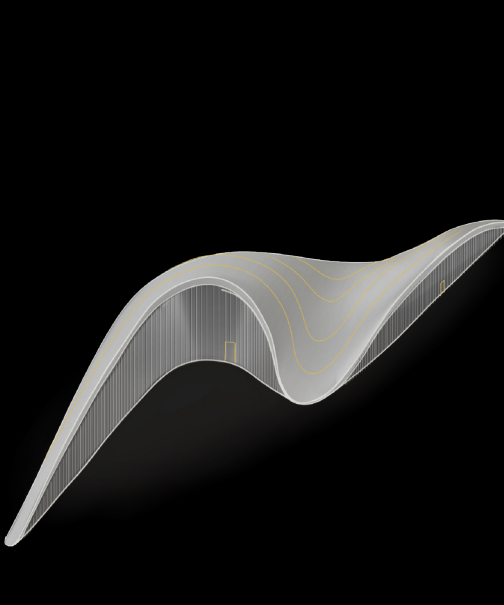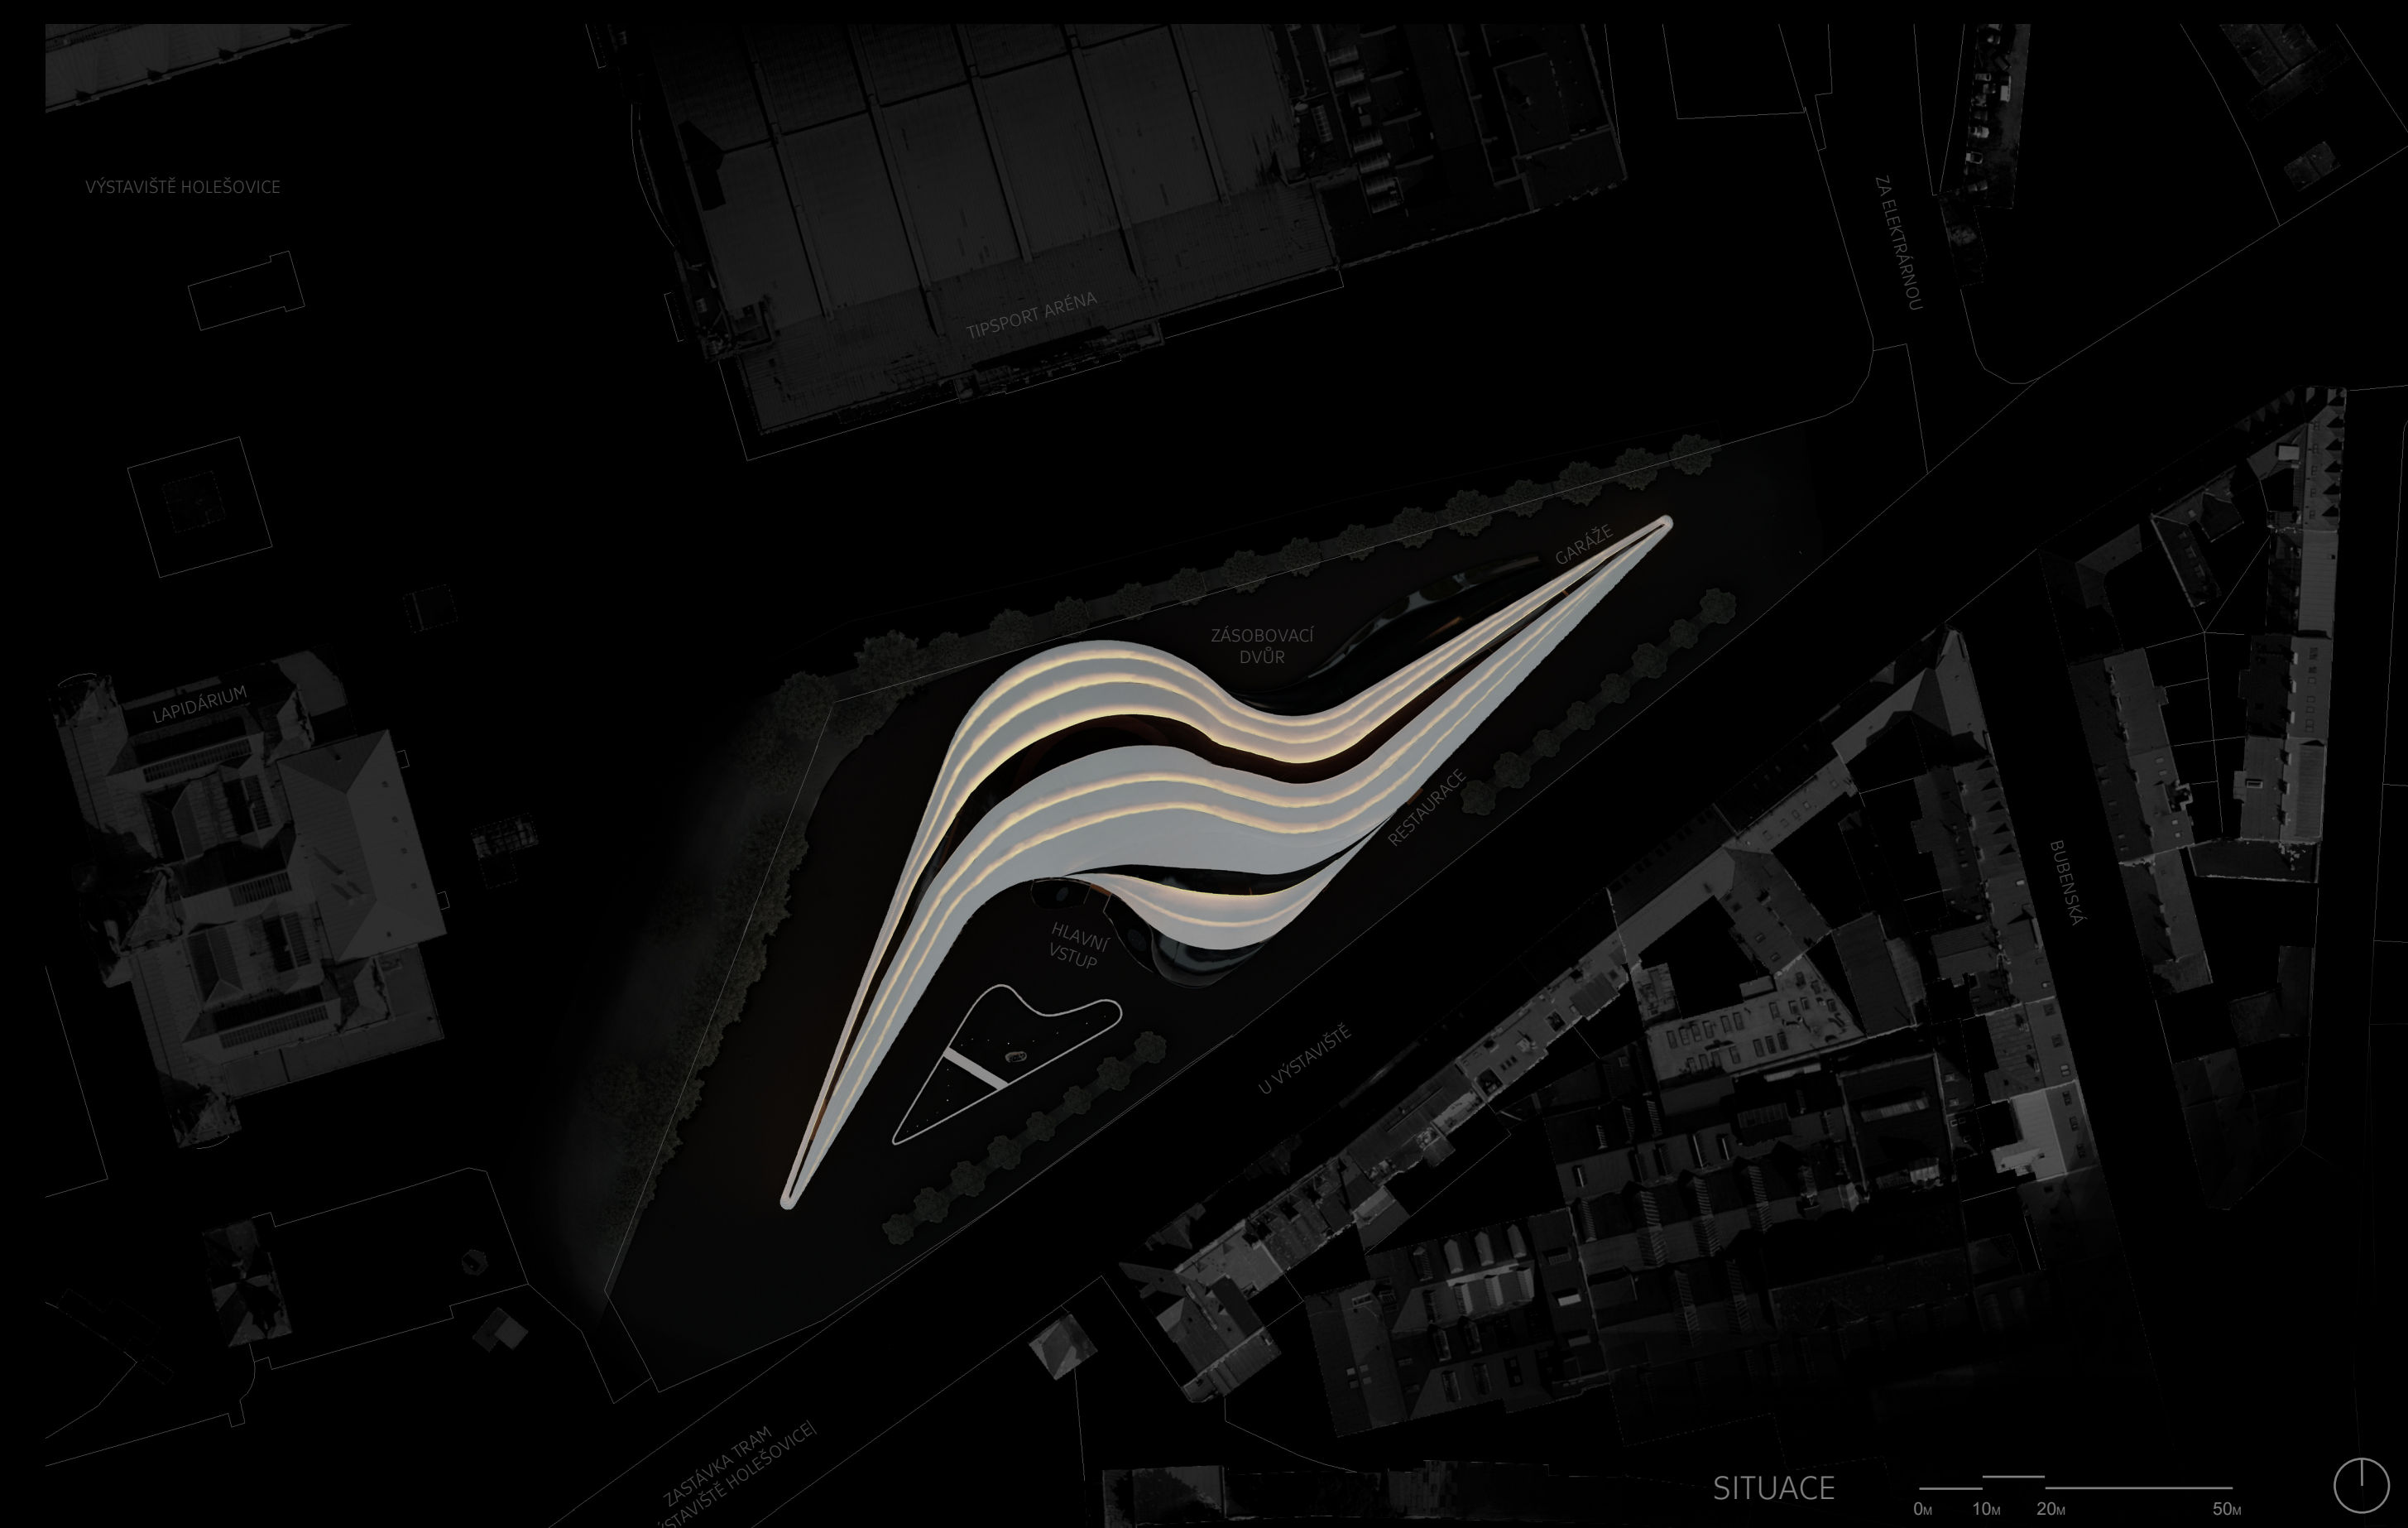

Galerie Mucha je galerie navržena speciálně pro dílo Alfonse Muchy s hlavním akcentem na Slovanskou epopej. Galerie má dvě nadzemní a dvě podzemní podlaží. V 1NP se nachází vstupní hala, zázemí pro návštěvníky (šatny, wc), administrativní část objektu, restaurace se zázemím obchod a také prostor pro manipulaci s přivezenými exponáty. Z výstavních prostor zde najdeme velký univerzální sál, a multimedialní sál, který bude návštěvníkům ukazovat Muchův život a pozadí jeho děl. Druhé nadzemní podlaží je celé věnováno Muchově tvorbě. Tvorba je rozdělena na Slovanskou epopej, která zaujme velký sál a ostatní díla, seřazená chronologicky formou jeptušinyho záhvoje. Monumentální okruhy se díky vlnobitné stěně posouvají oběma směry. V podzemních podlažích se poté nachází parkovna a restaurační dílny a sklady. Celková hmota budovy je inspirována Muchovým dílem a lehkými křivkami v jeho tvorbě. Tvar také odkazuje na podobu sálu v oblouku Vitavy a tvůrčí písmeno P. P také odkazuje na Prahu, kterou si Mucha vybral jako domov Slovanské epopeje. Plášť z lehkého bílého Corianu je doplněn zlatými sparami s podsvícením pro akcentaci tvaru. Tvar je ještě více zdůrazněn prosvětlovacími zasklenými pásy, které dodávají přirozené světlo do výstavních sálů. Čelní zasklení je po vzoru secesního výstavního výrazně členěno a jeho prolomování se zlatými detaily kontrastuje s lehkými křivkami pláště.

