




Rozhledna v povrchovém lomu ČSA


Marko Dimitrijevič

AAKA, LS 2020/2021
Architektura a stavitelství, Fakulta stavební, ČVUT v Praze


Ateliér Šenberger | Pustějovský | Kuták | Stibor | Kabele | Vesecký

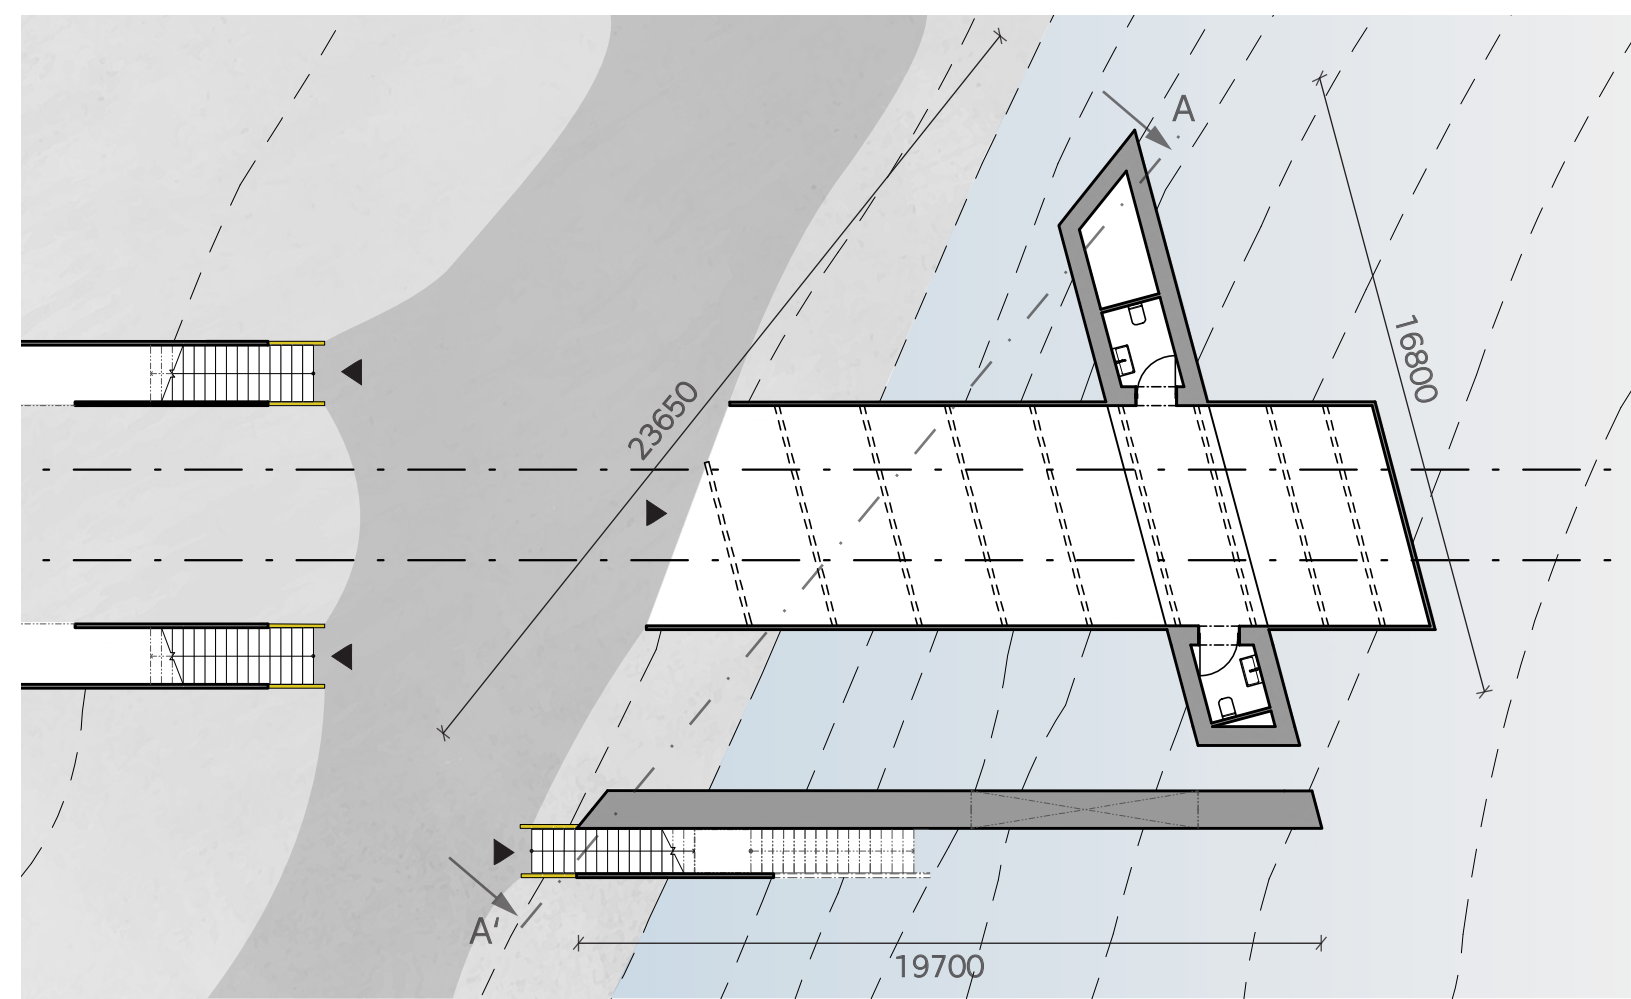


Půdorys přízemní části 1_200

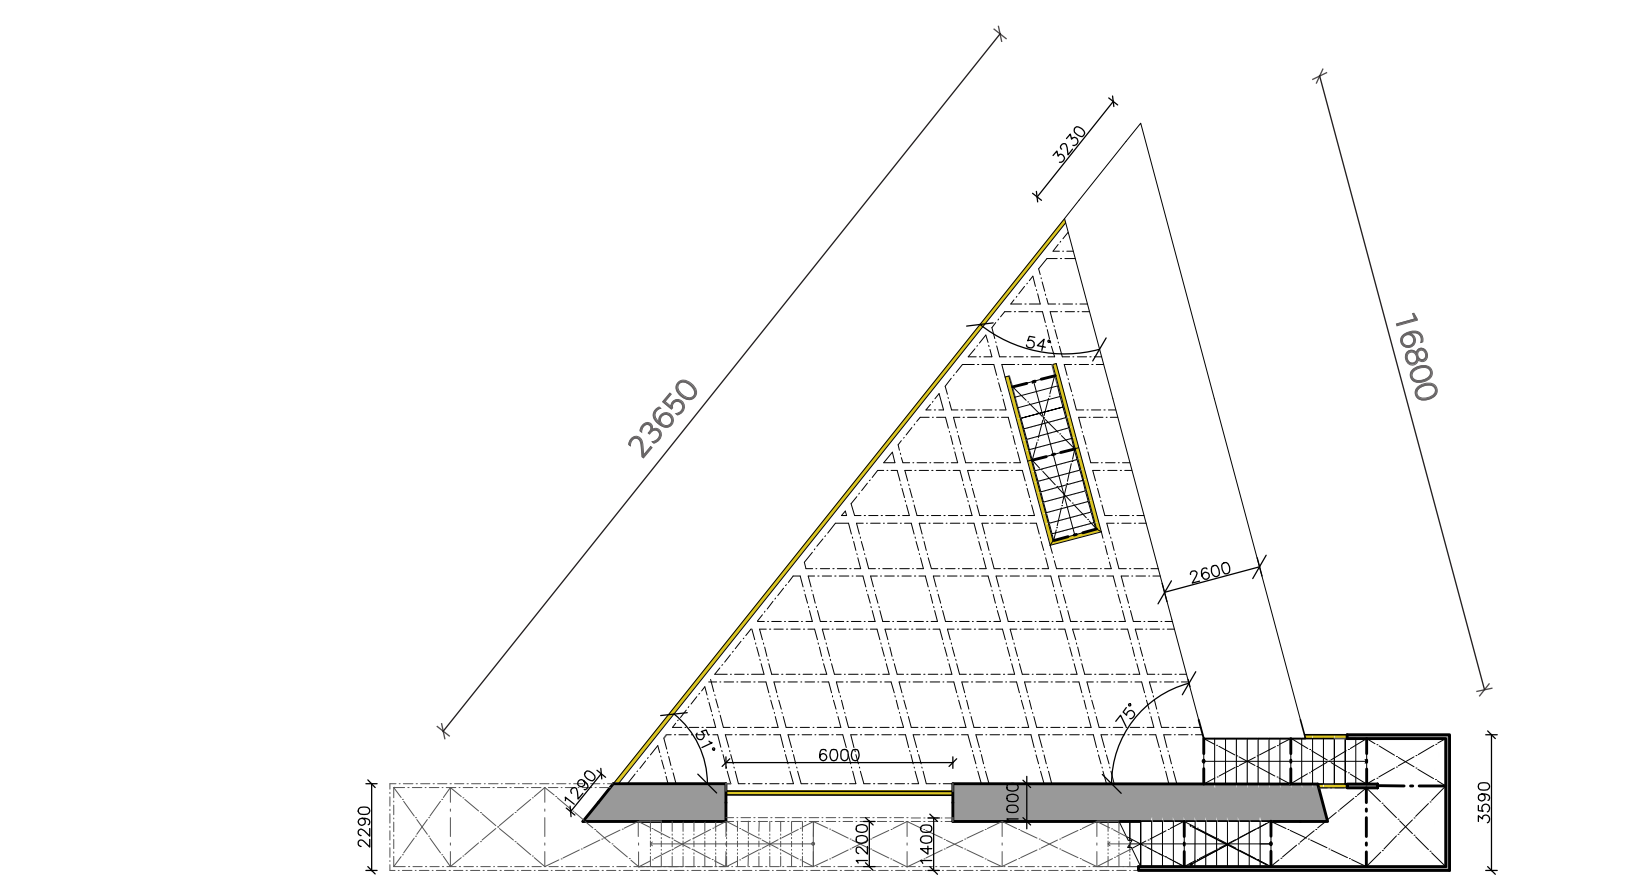


Půdorys horní části 1_200

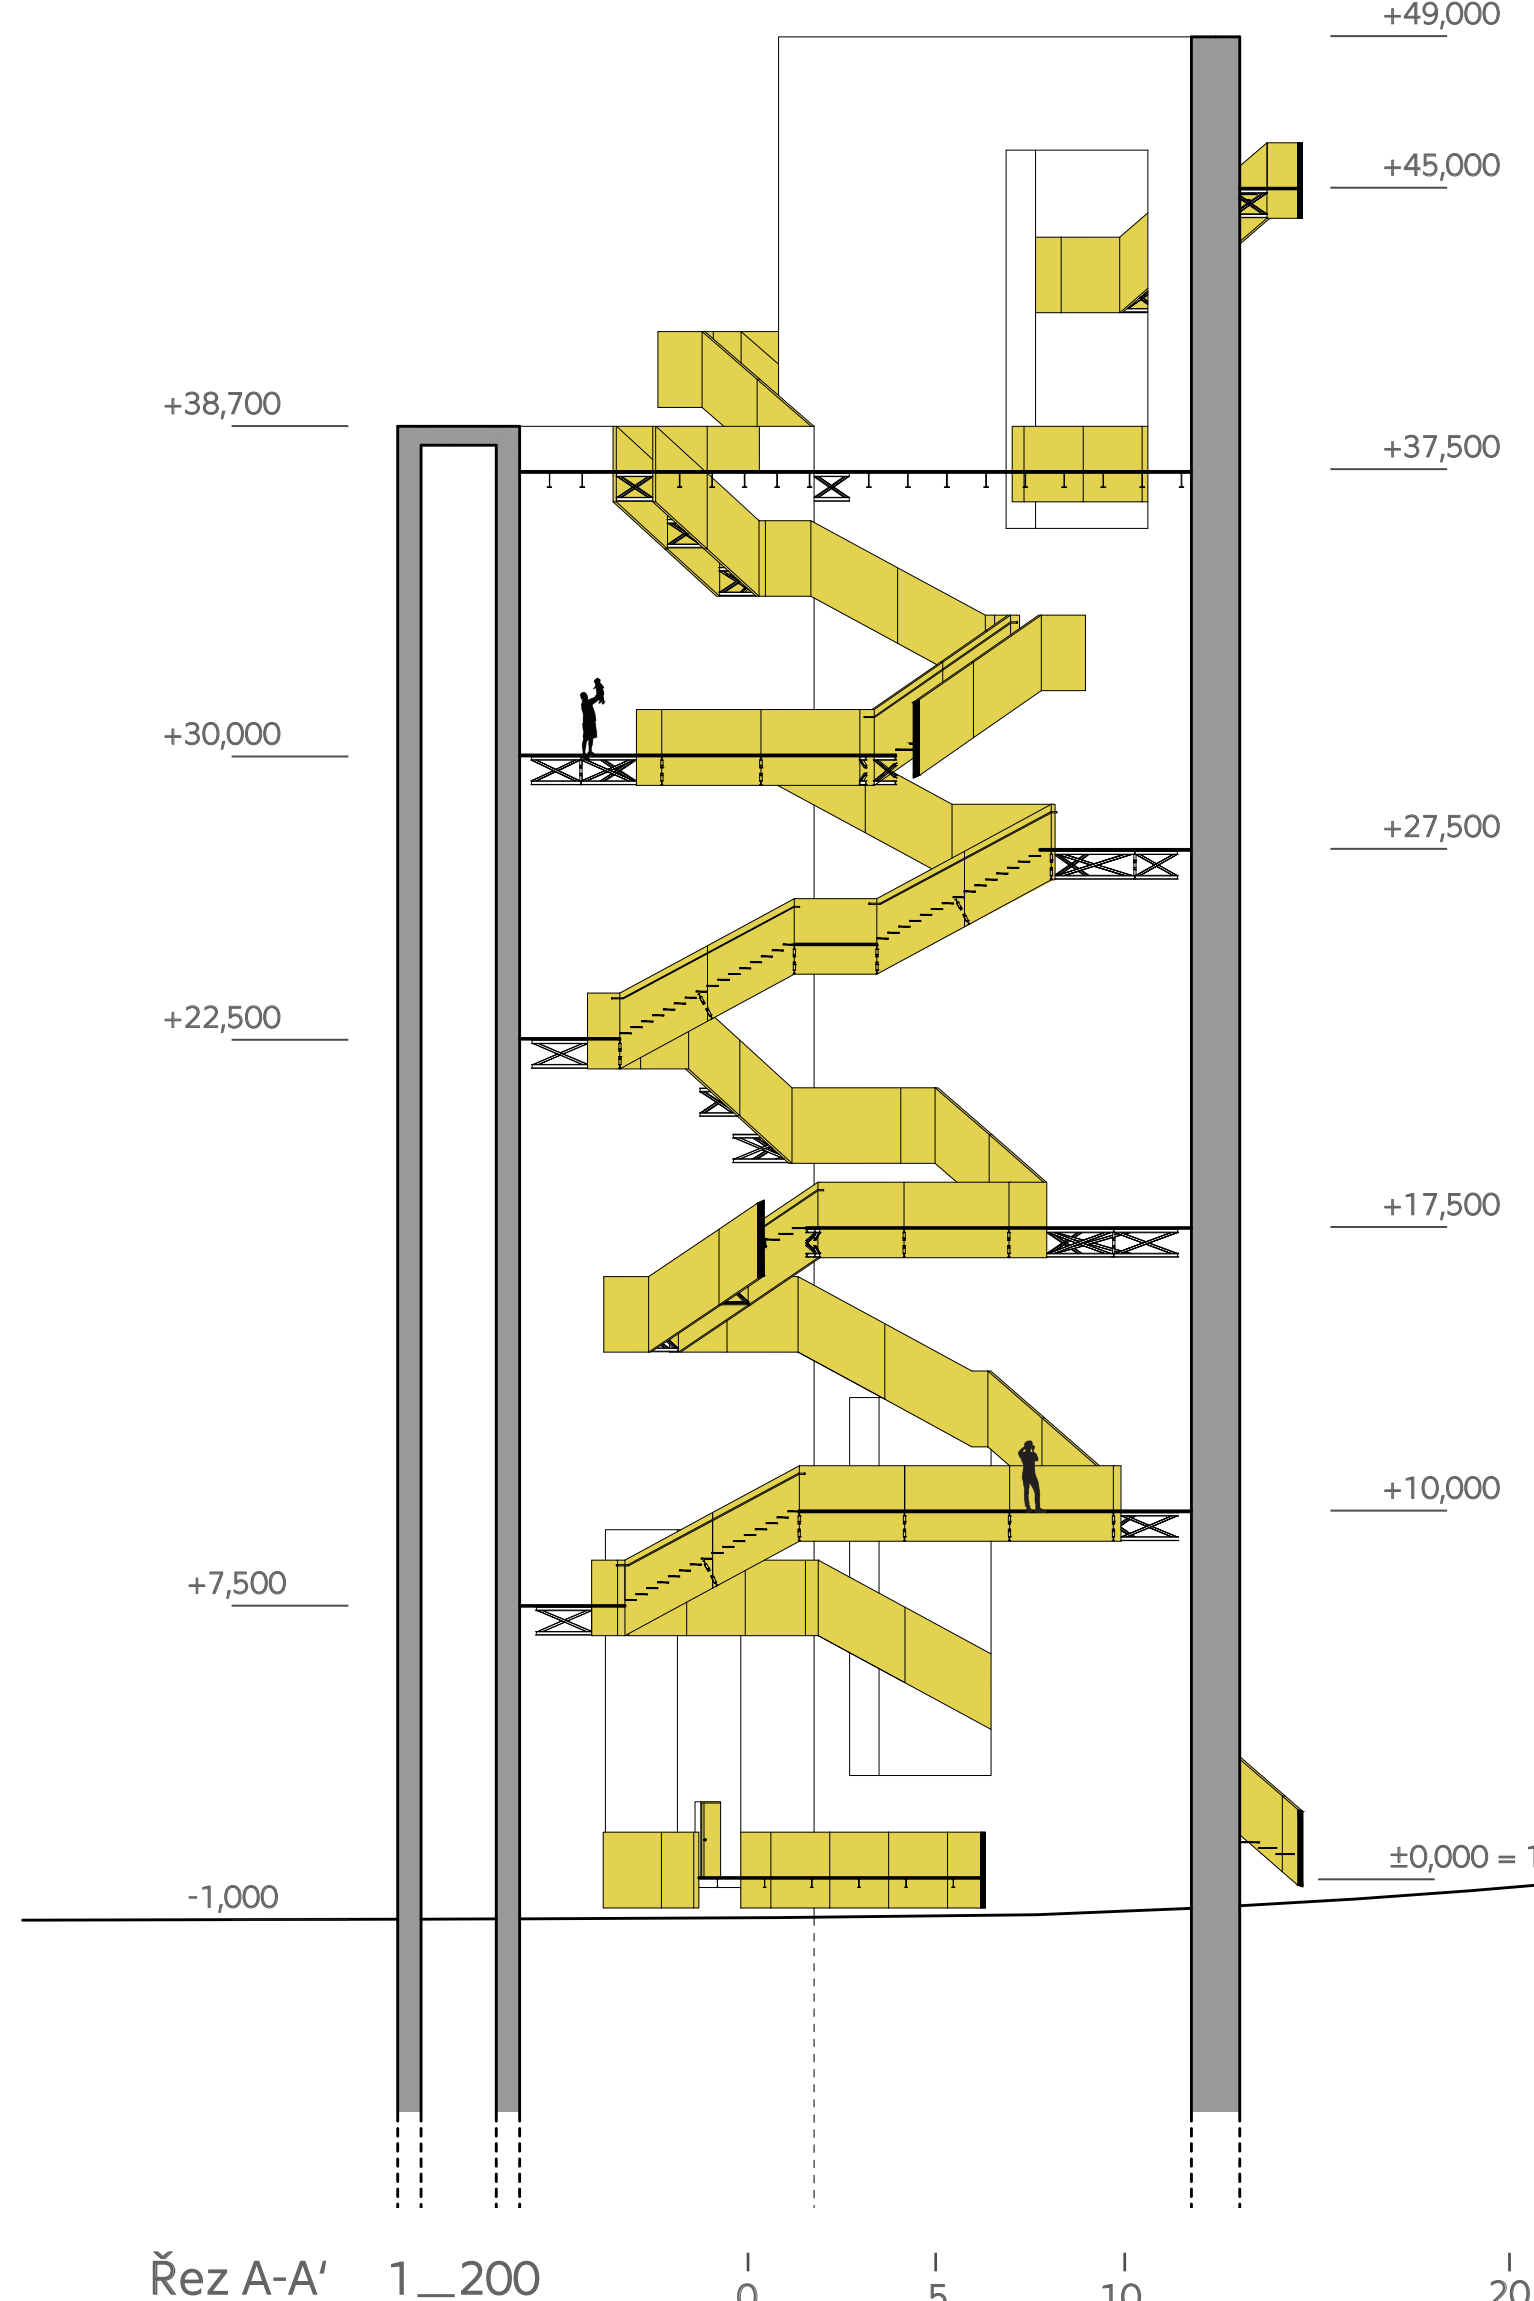


Řez A-A' 1_200

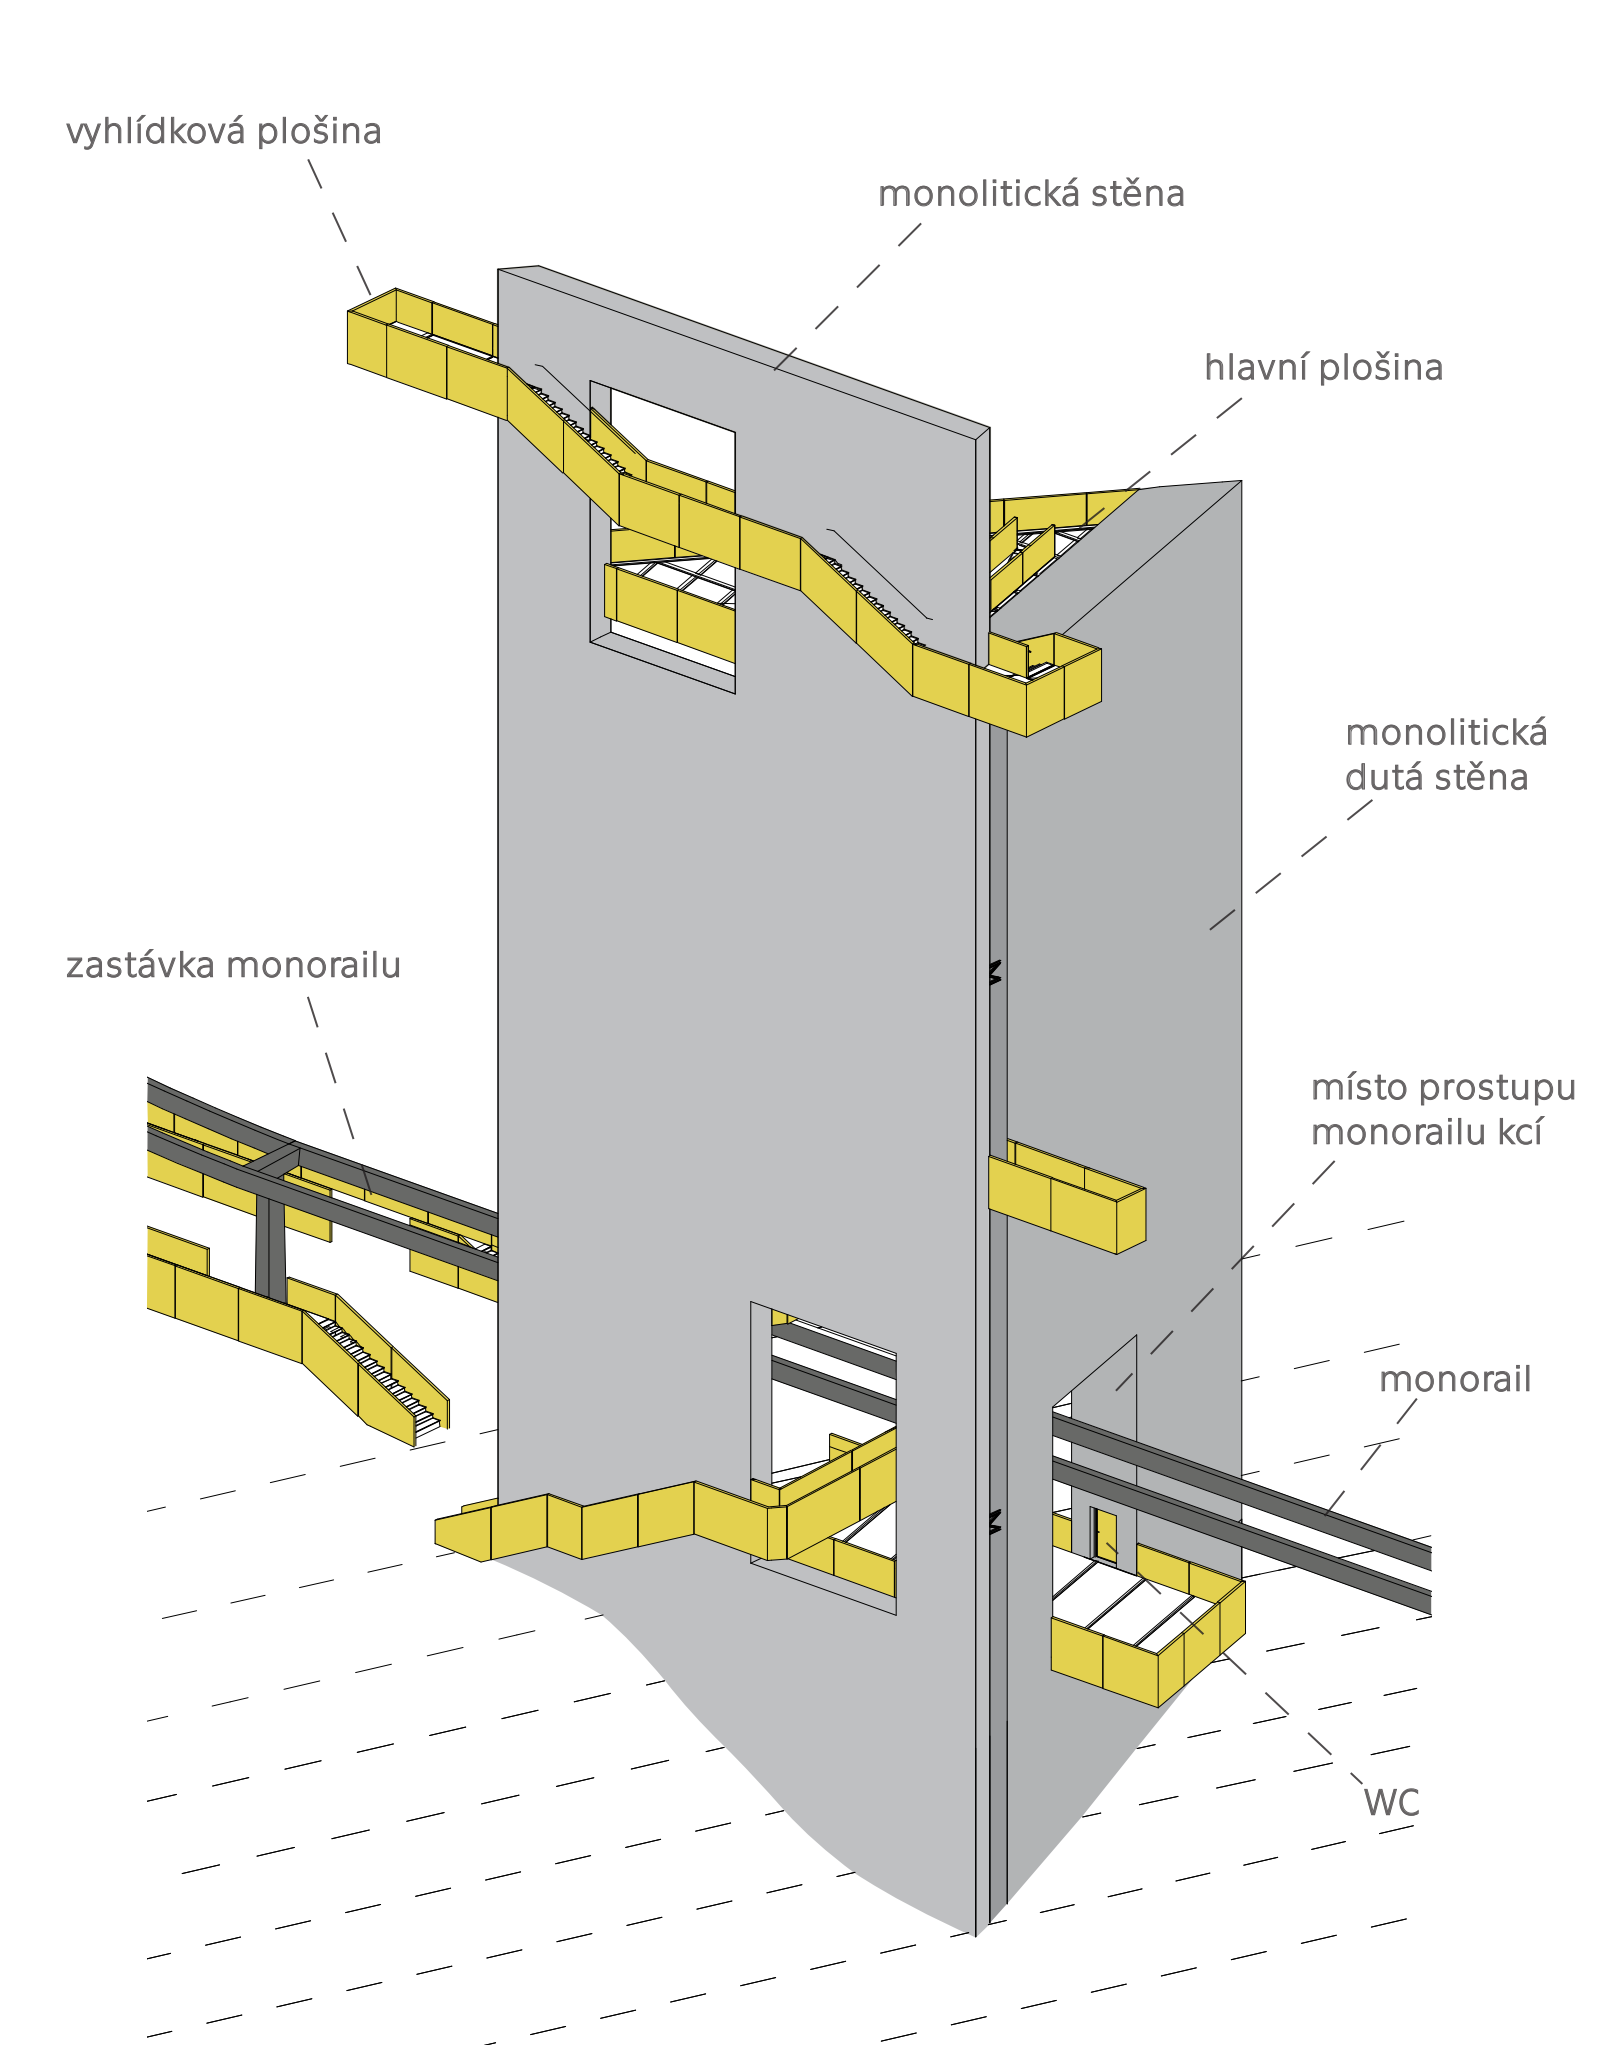


Nadhledová axonometrie

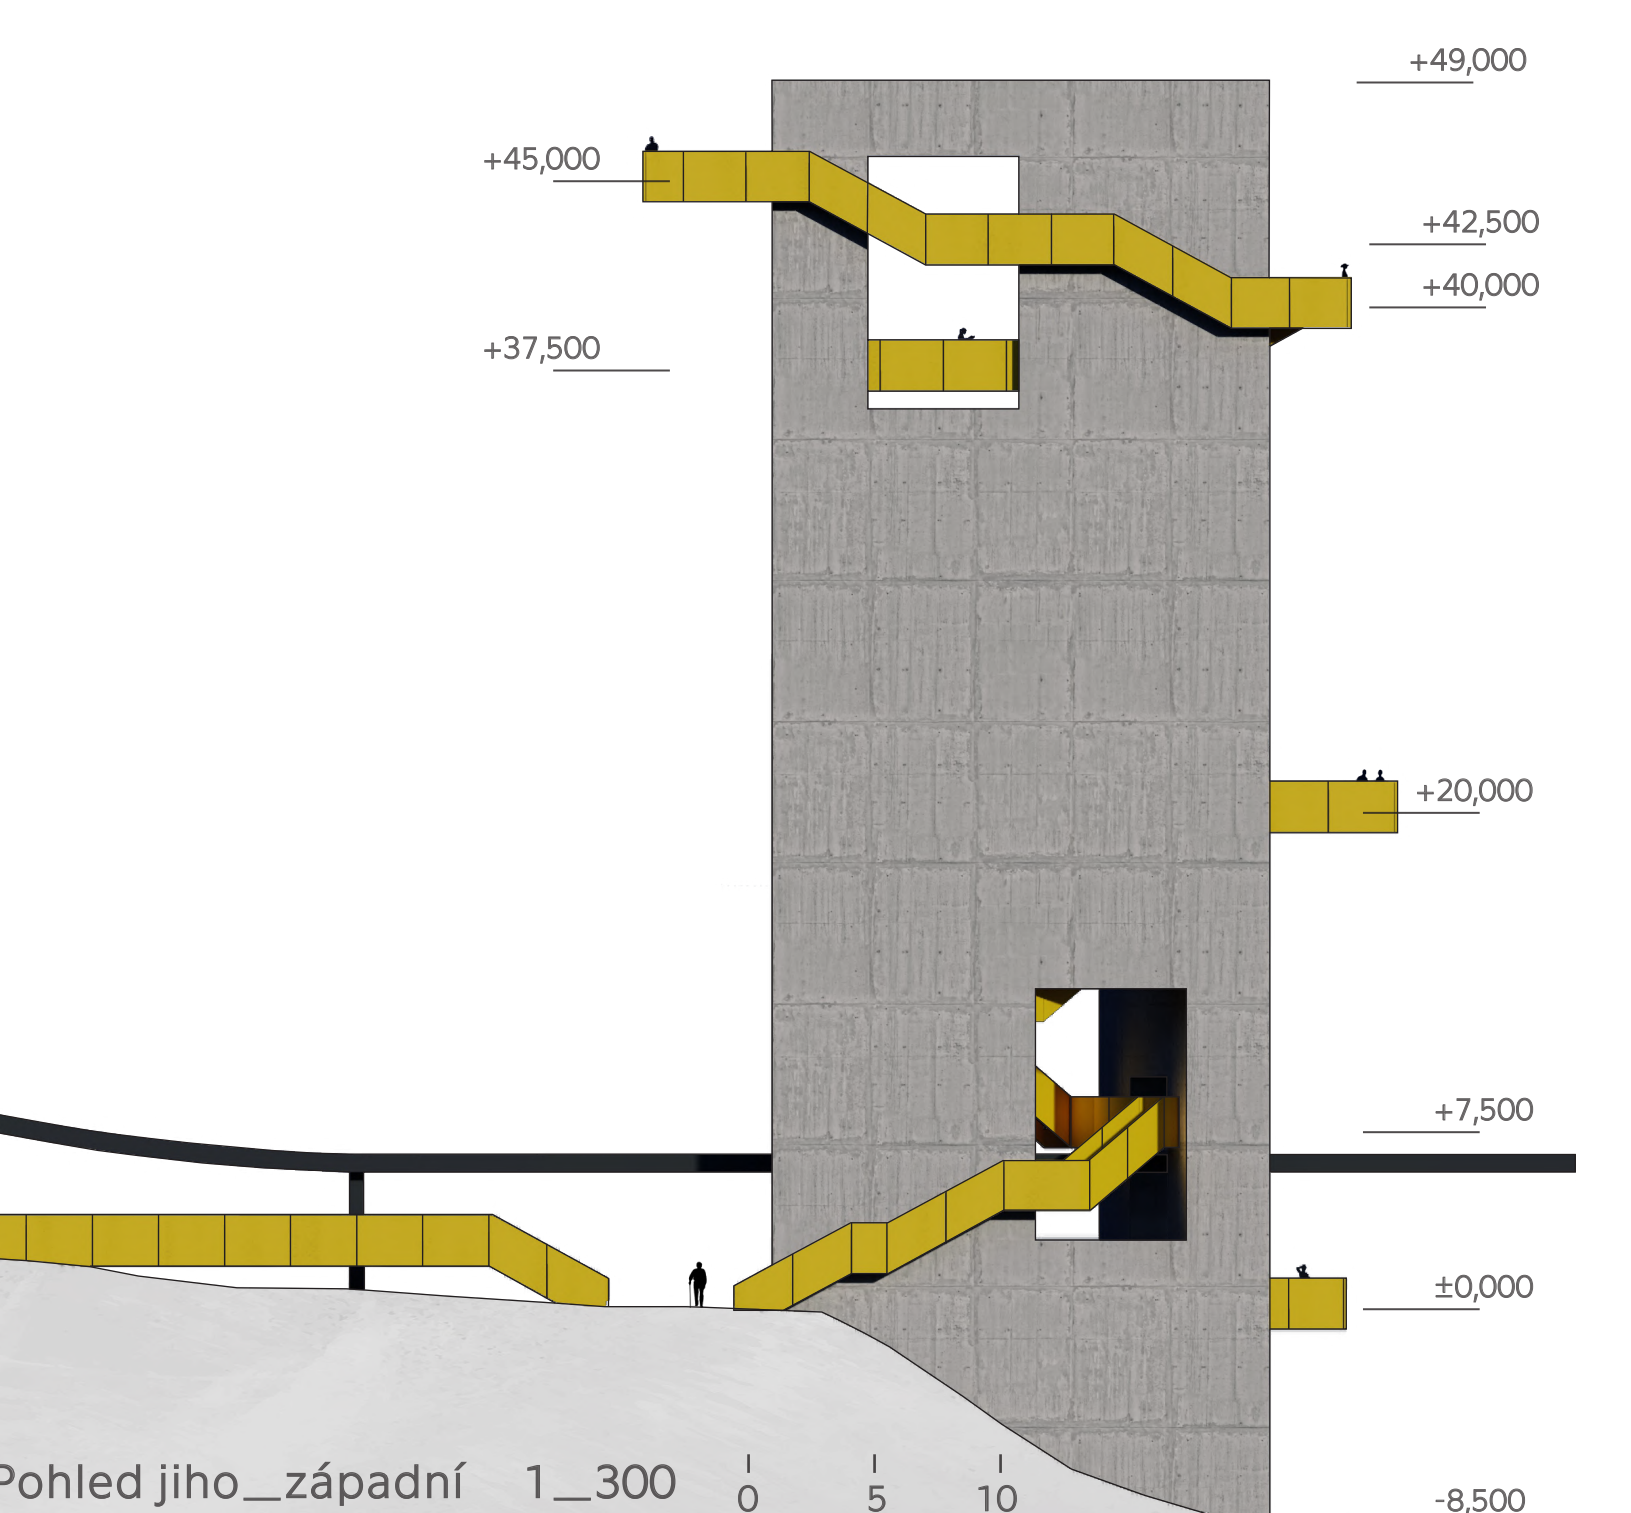


Pohled jihozápadní 1_300

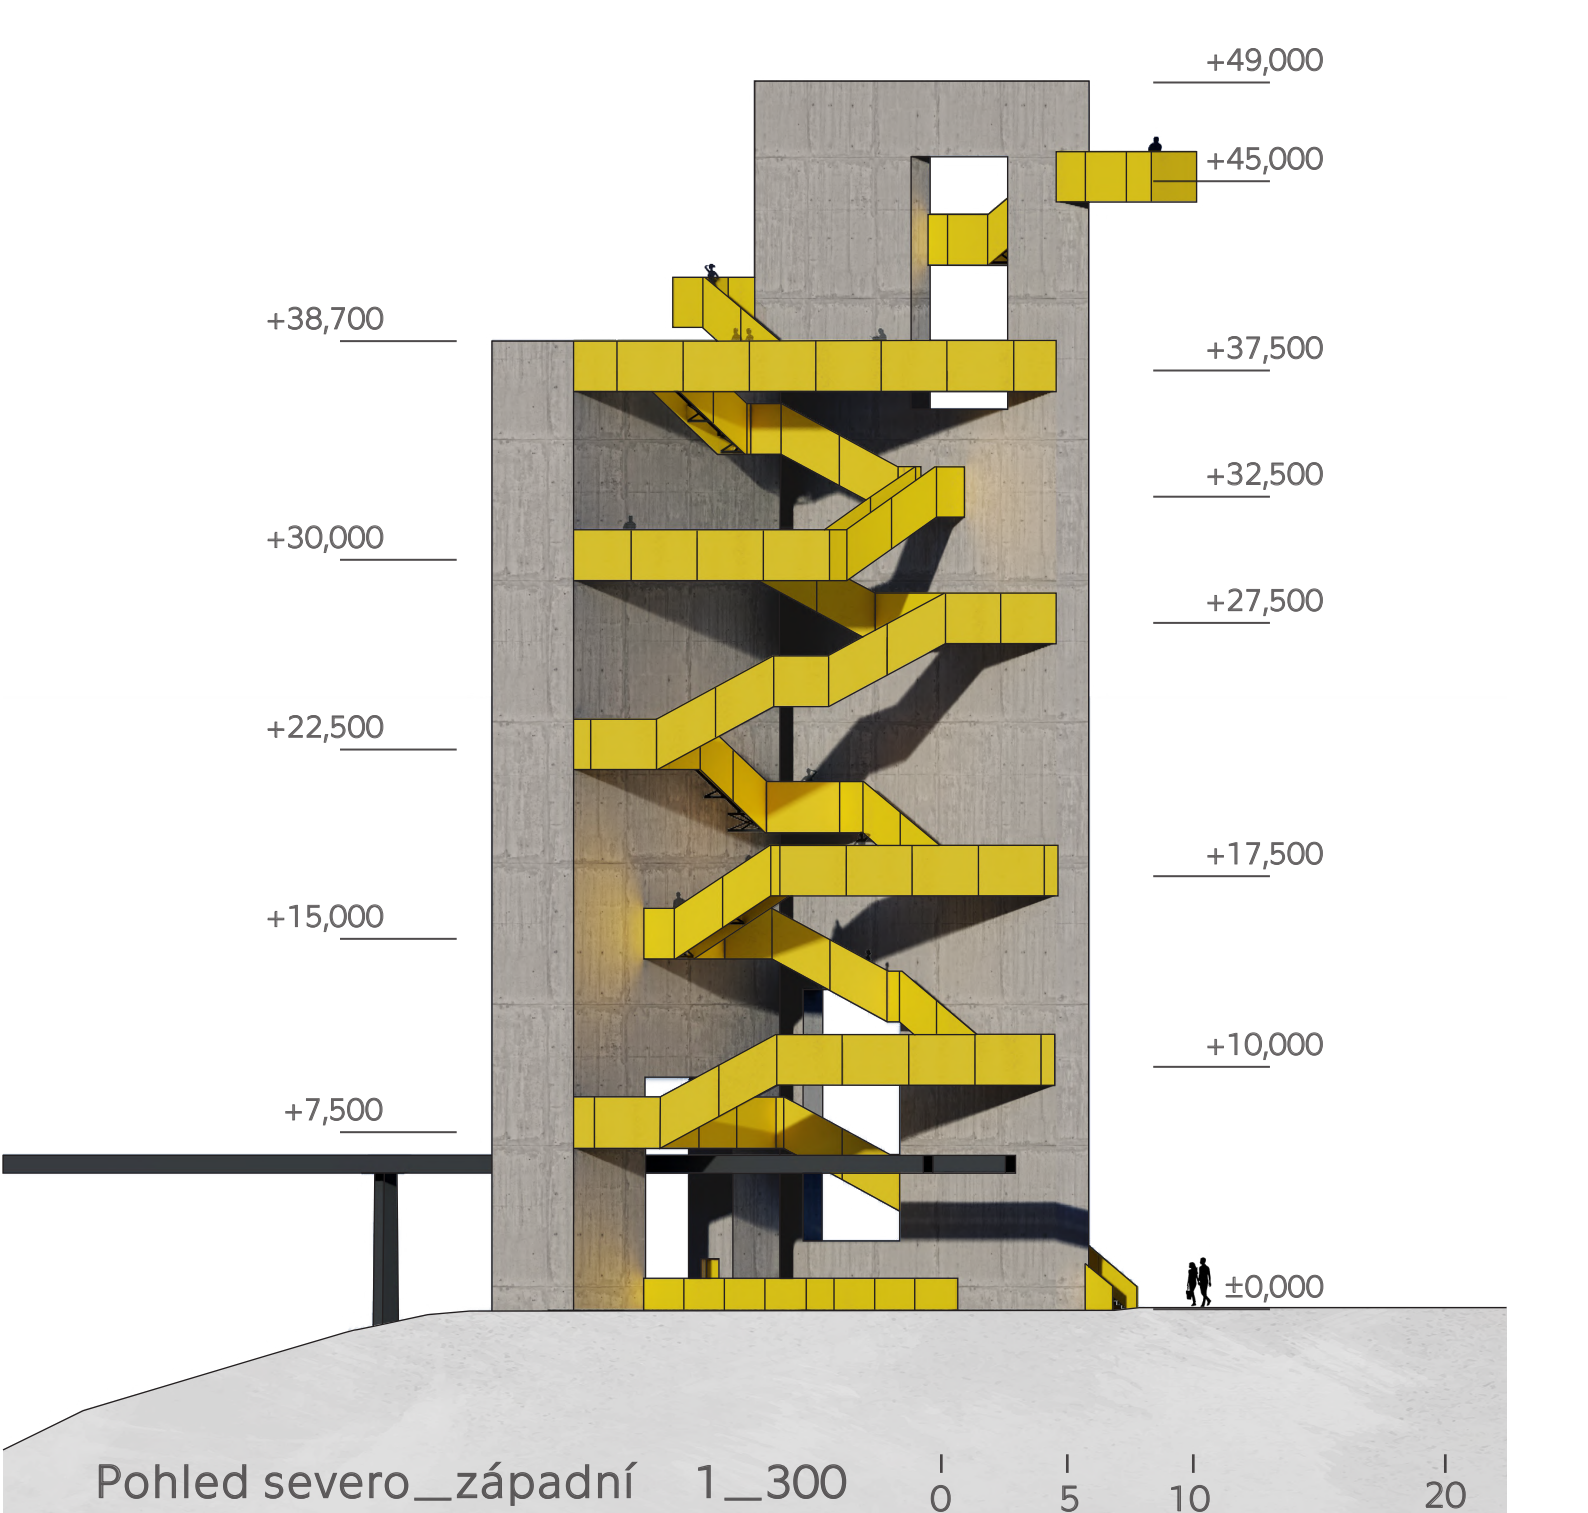


Pohled severozápadní 1_300

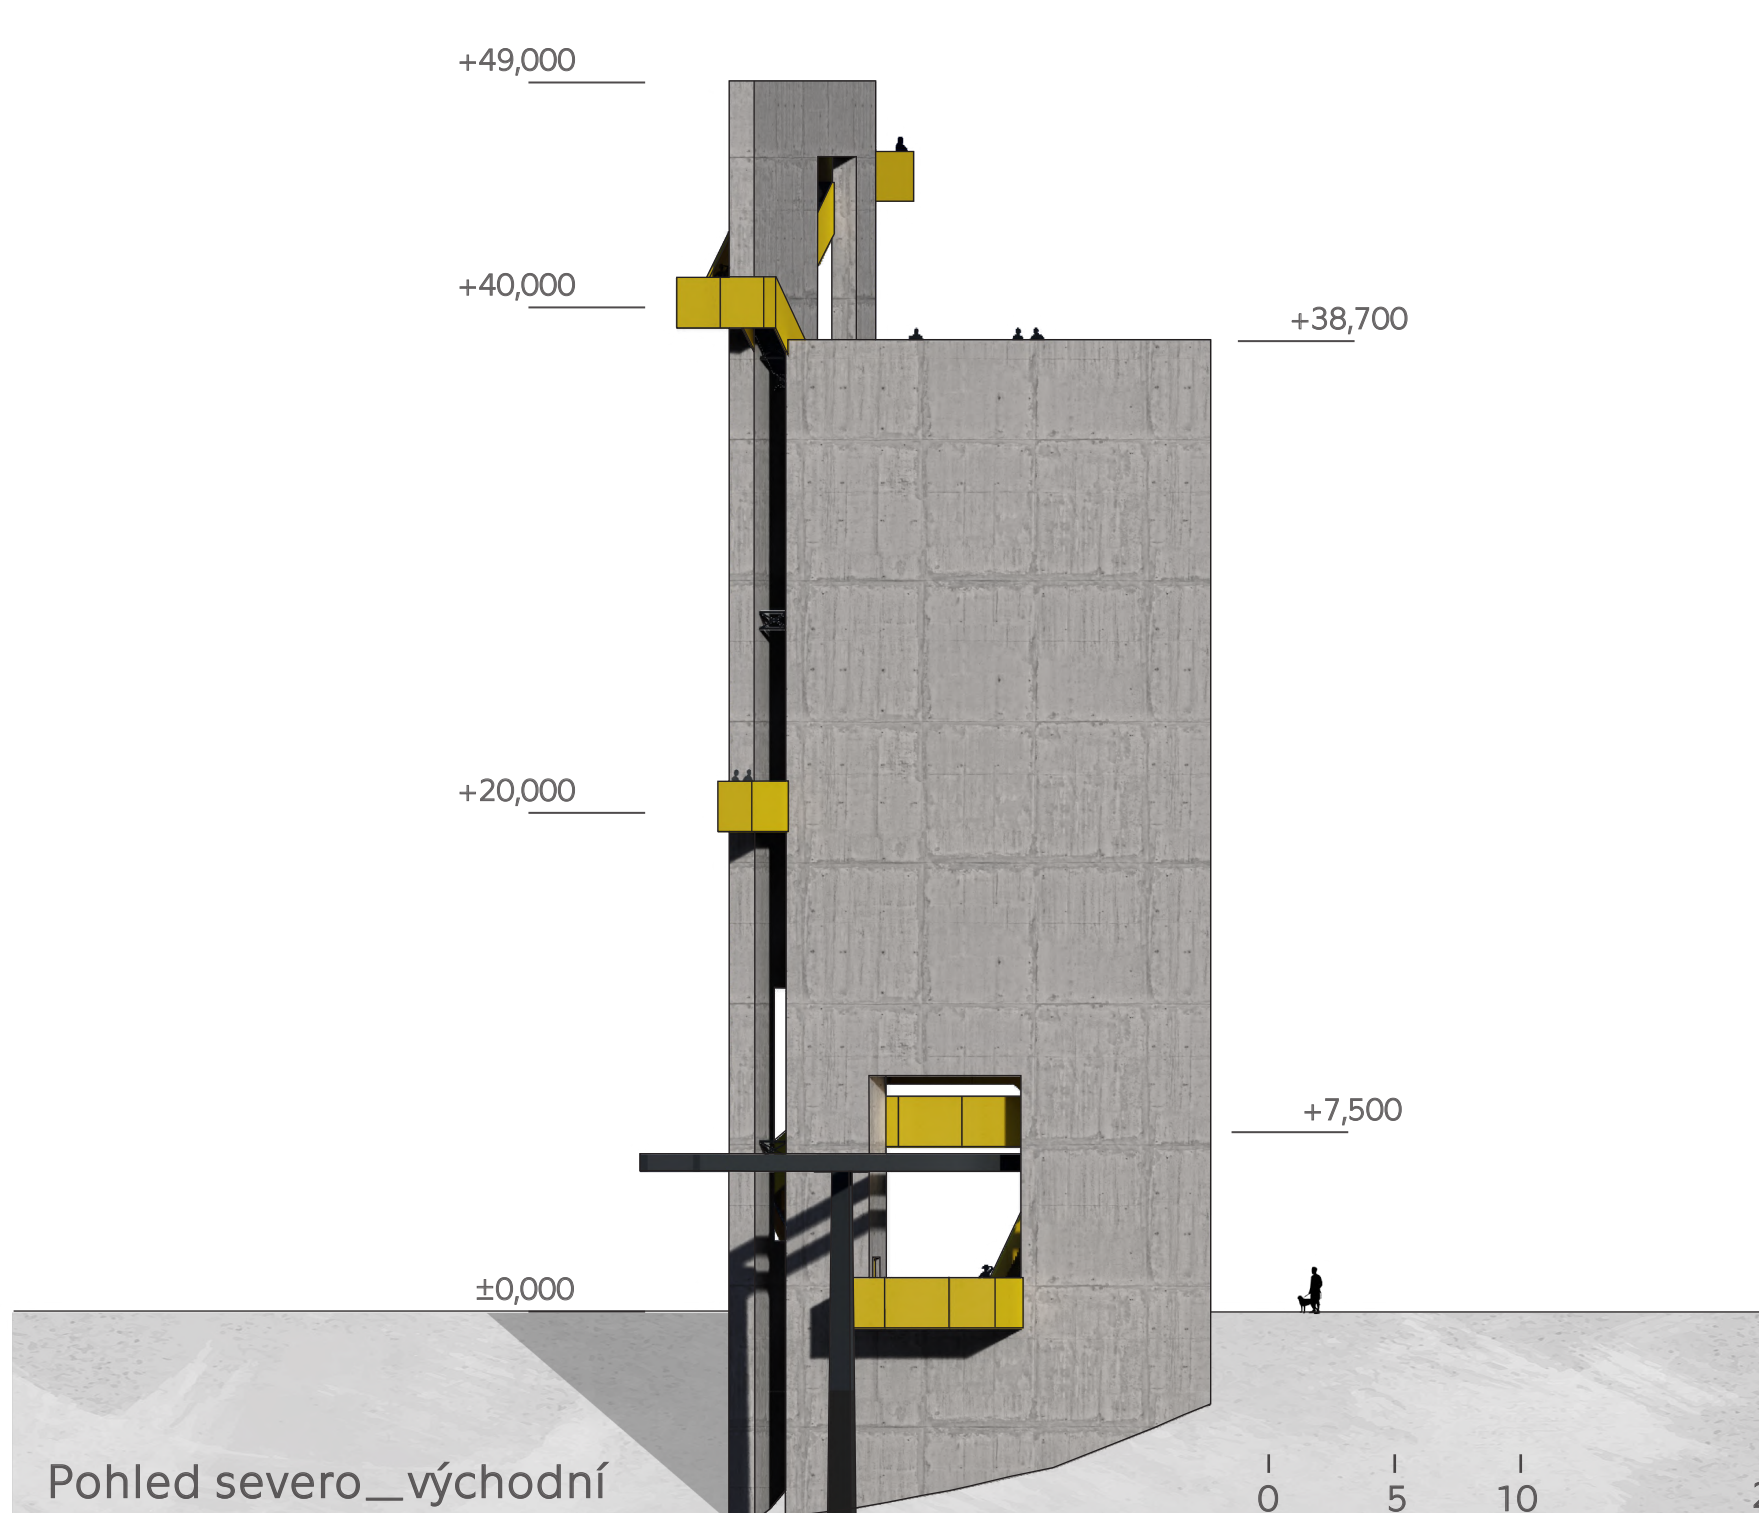


Pohled severovýchodní 1_300

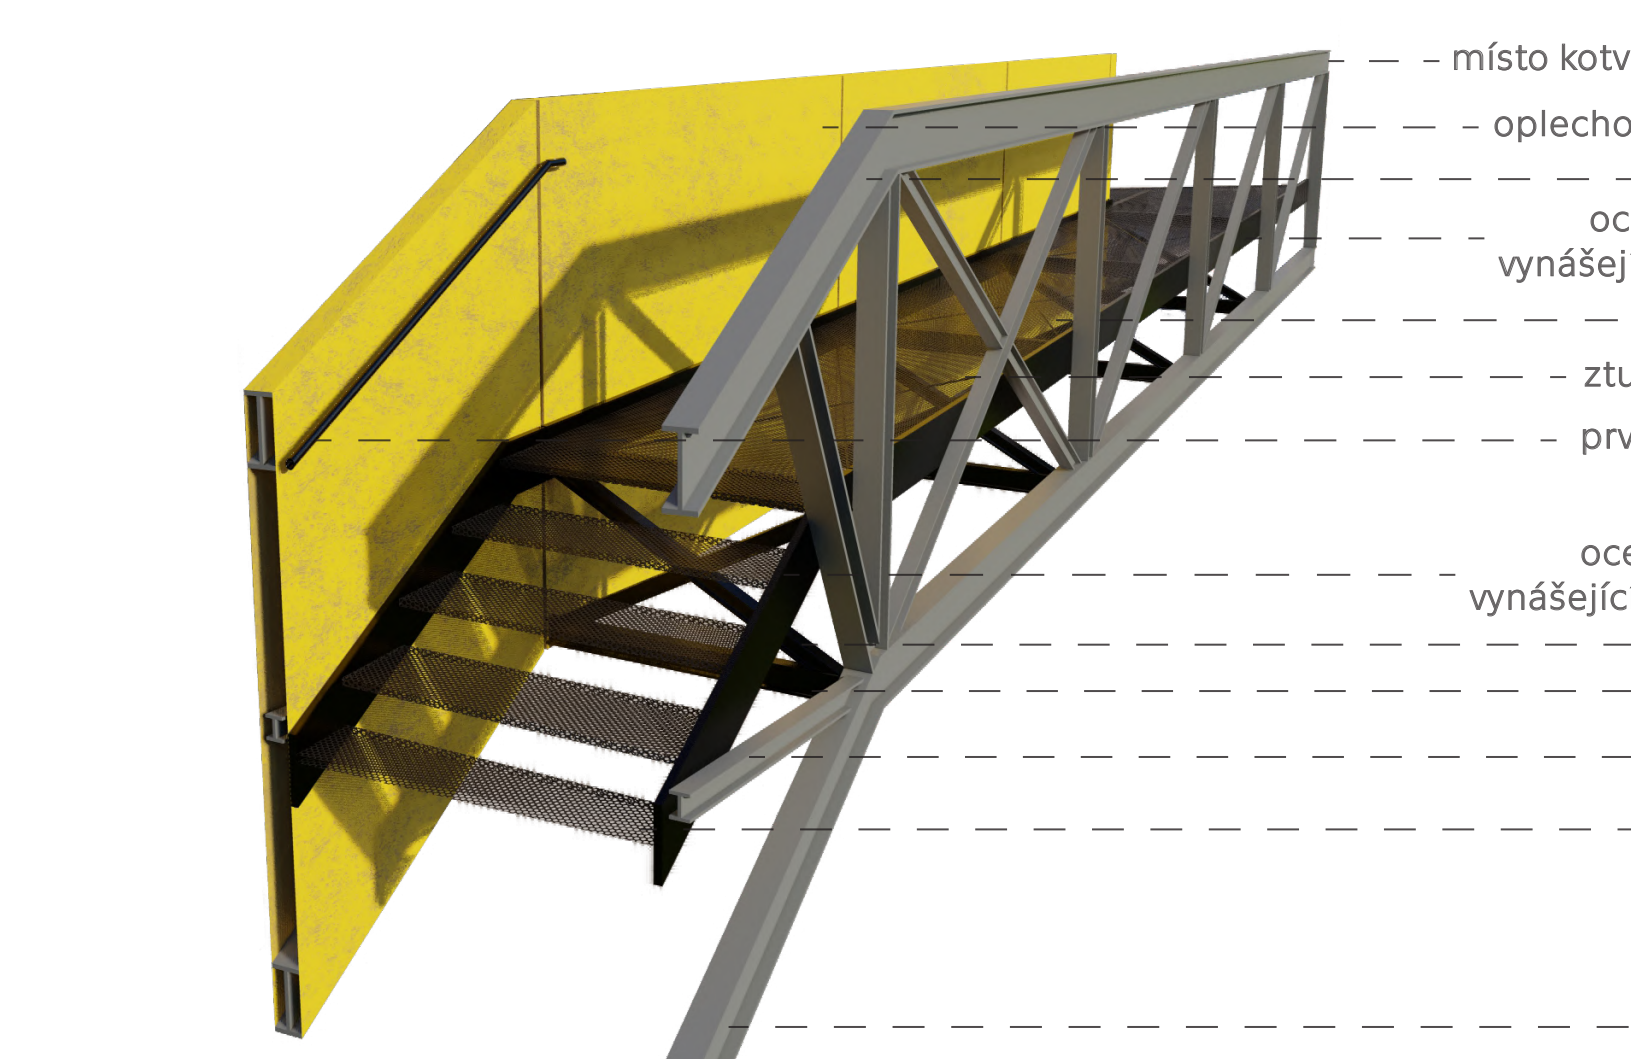

3D řez schodištěm

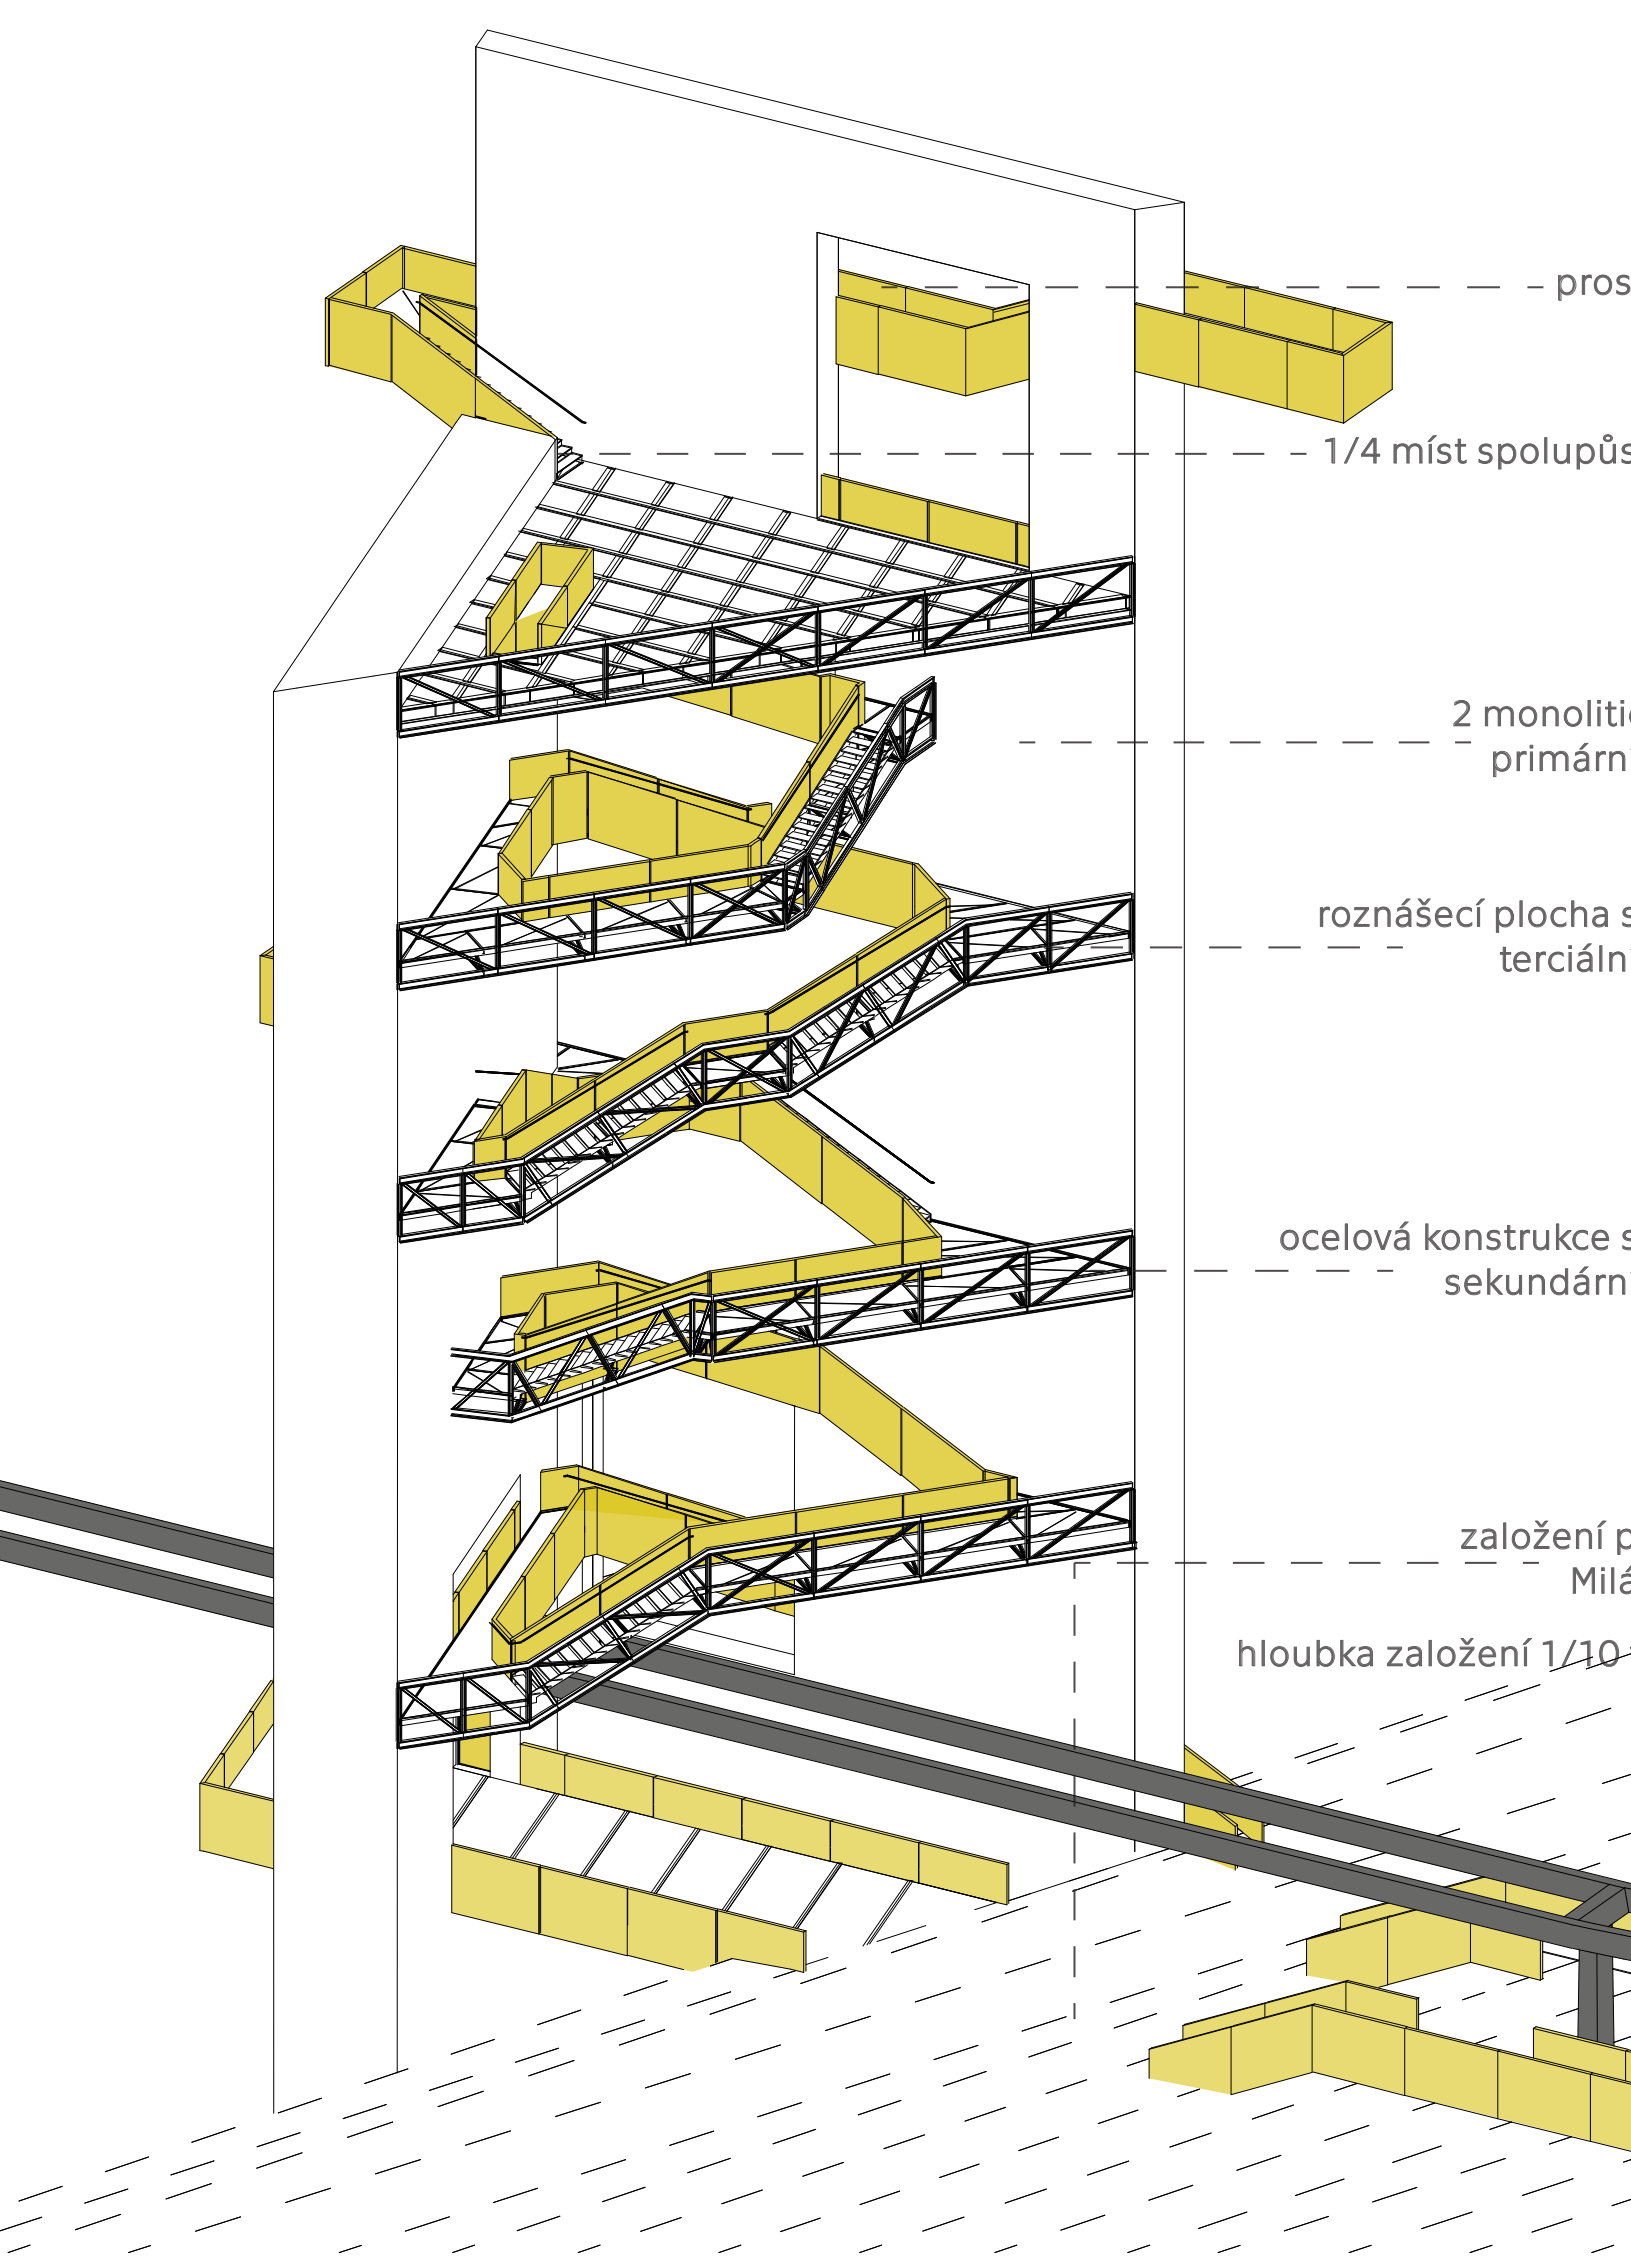

Konstrukční axonometrie

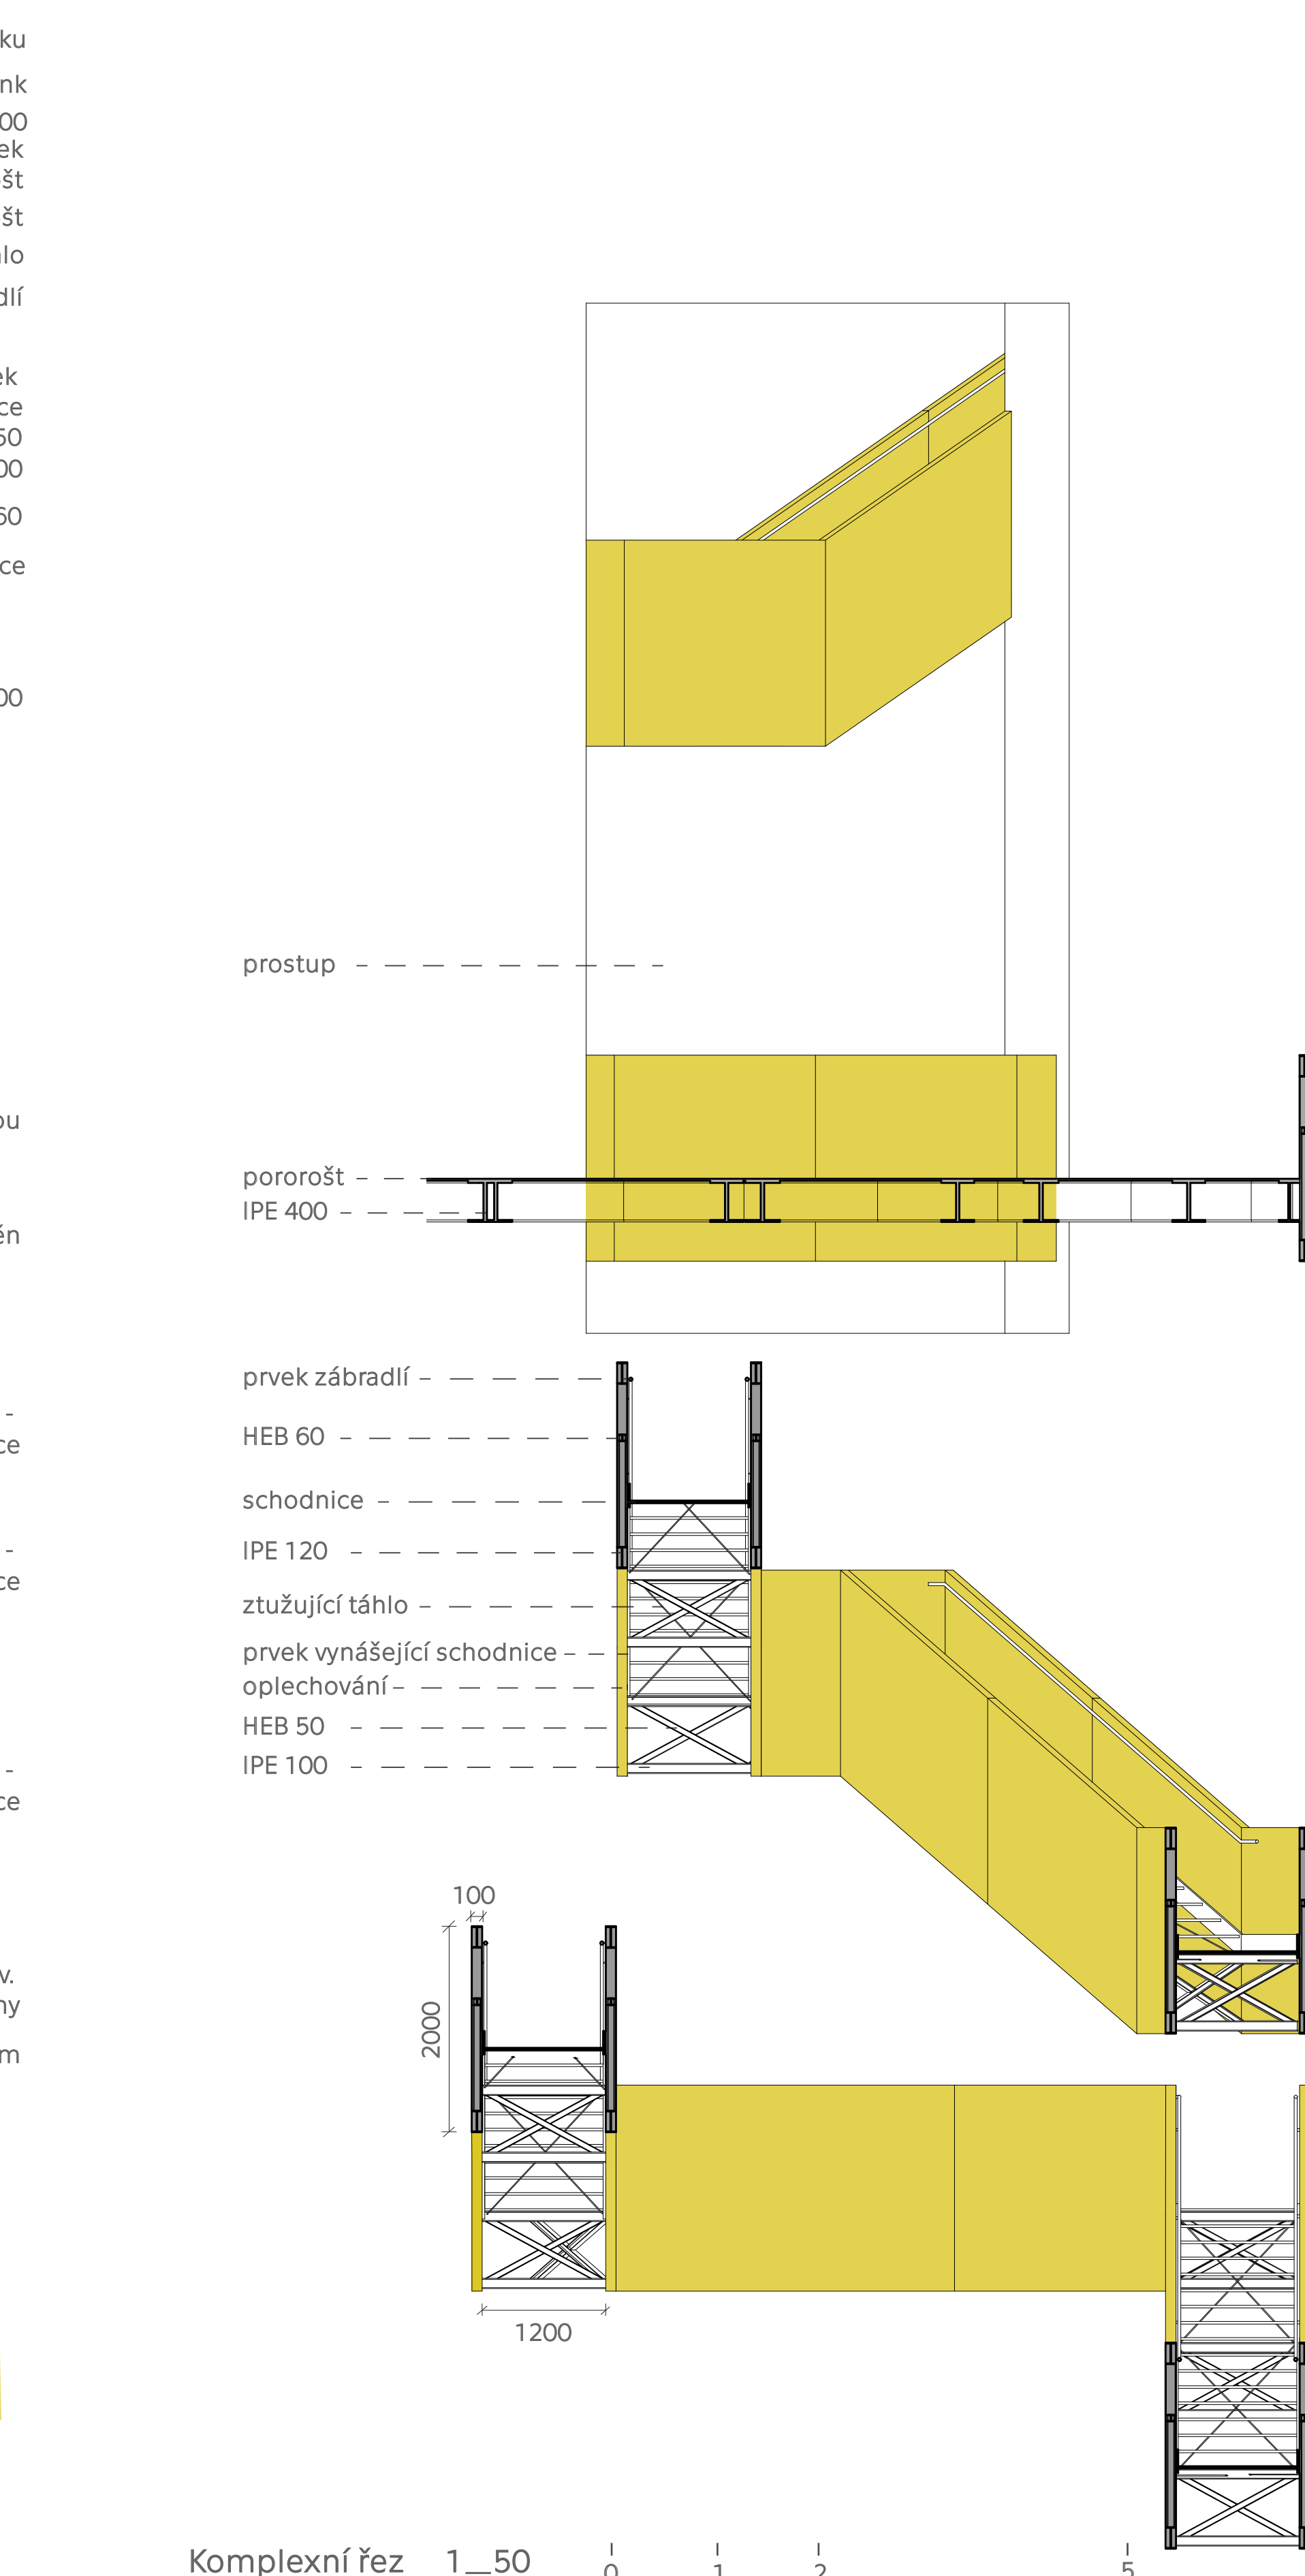

Komplexní řez 1_50

