




RODINNÝ DŮM MÁSLOVICE


HOLÍK JAN  
ČESKÉ VYSOKÉ UČENÍ TECHNICKÉ V PRAZE  
FAKULTA STAVEBNÍ | ARCHITEKTURA A STAVITELSTVÍ  
129BPAA - BAKALÁŘSKÁ PRÁCE  
VEDOUČÍ BAKALÁŘSKÉ PRÁCE: doc. Ing. arch. VĚCLAV DVORÁK, CSc.  
LETNÍ SEMESTR 2020/2021



1:300  
ARCHITEKTONICKÁ SITUACE A VÝVOJ HMOTY

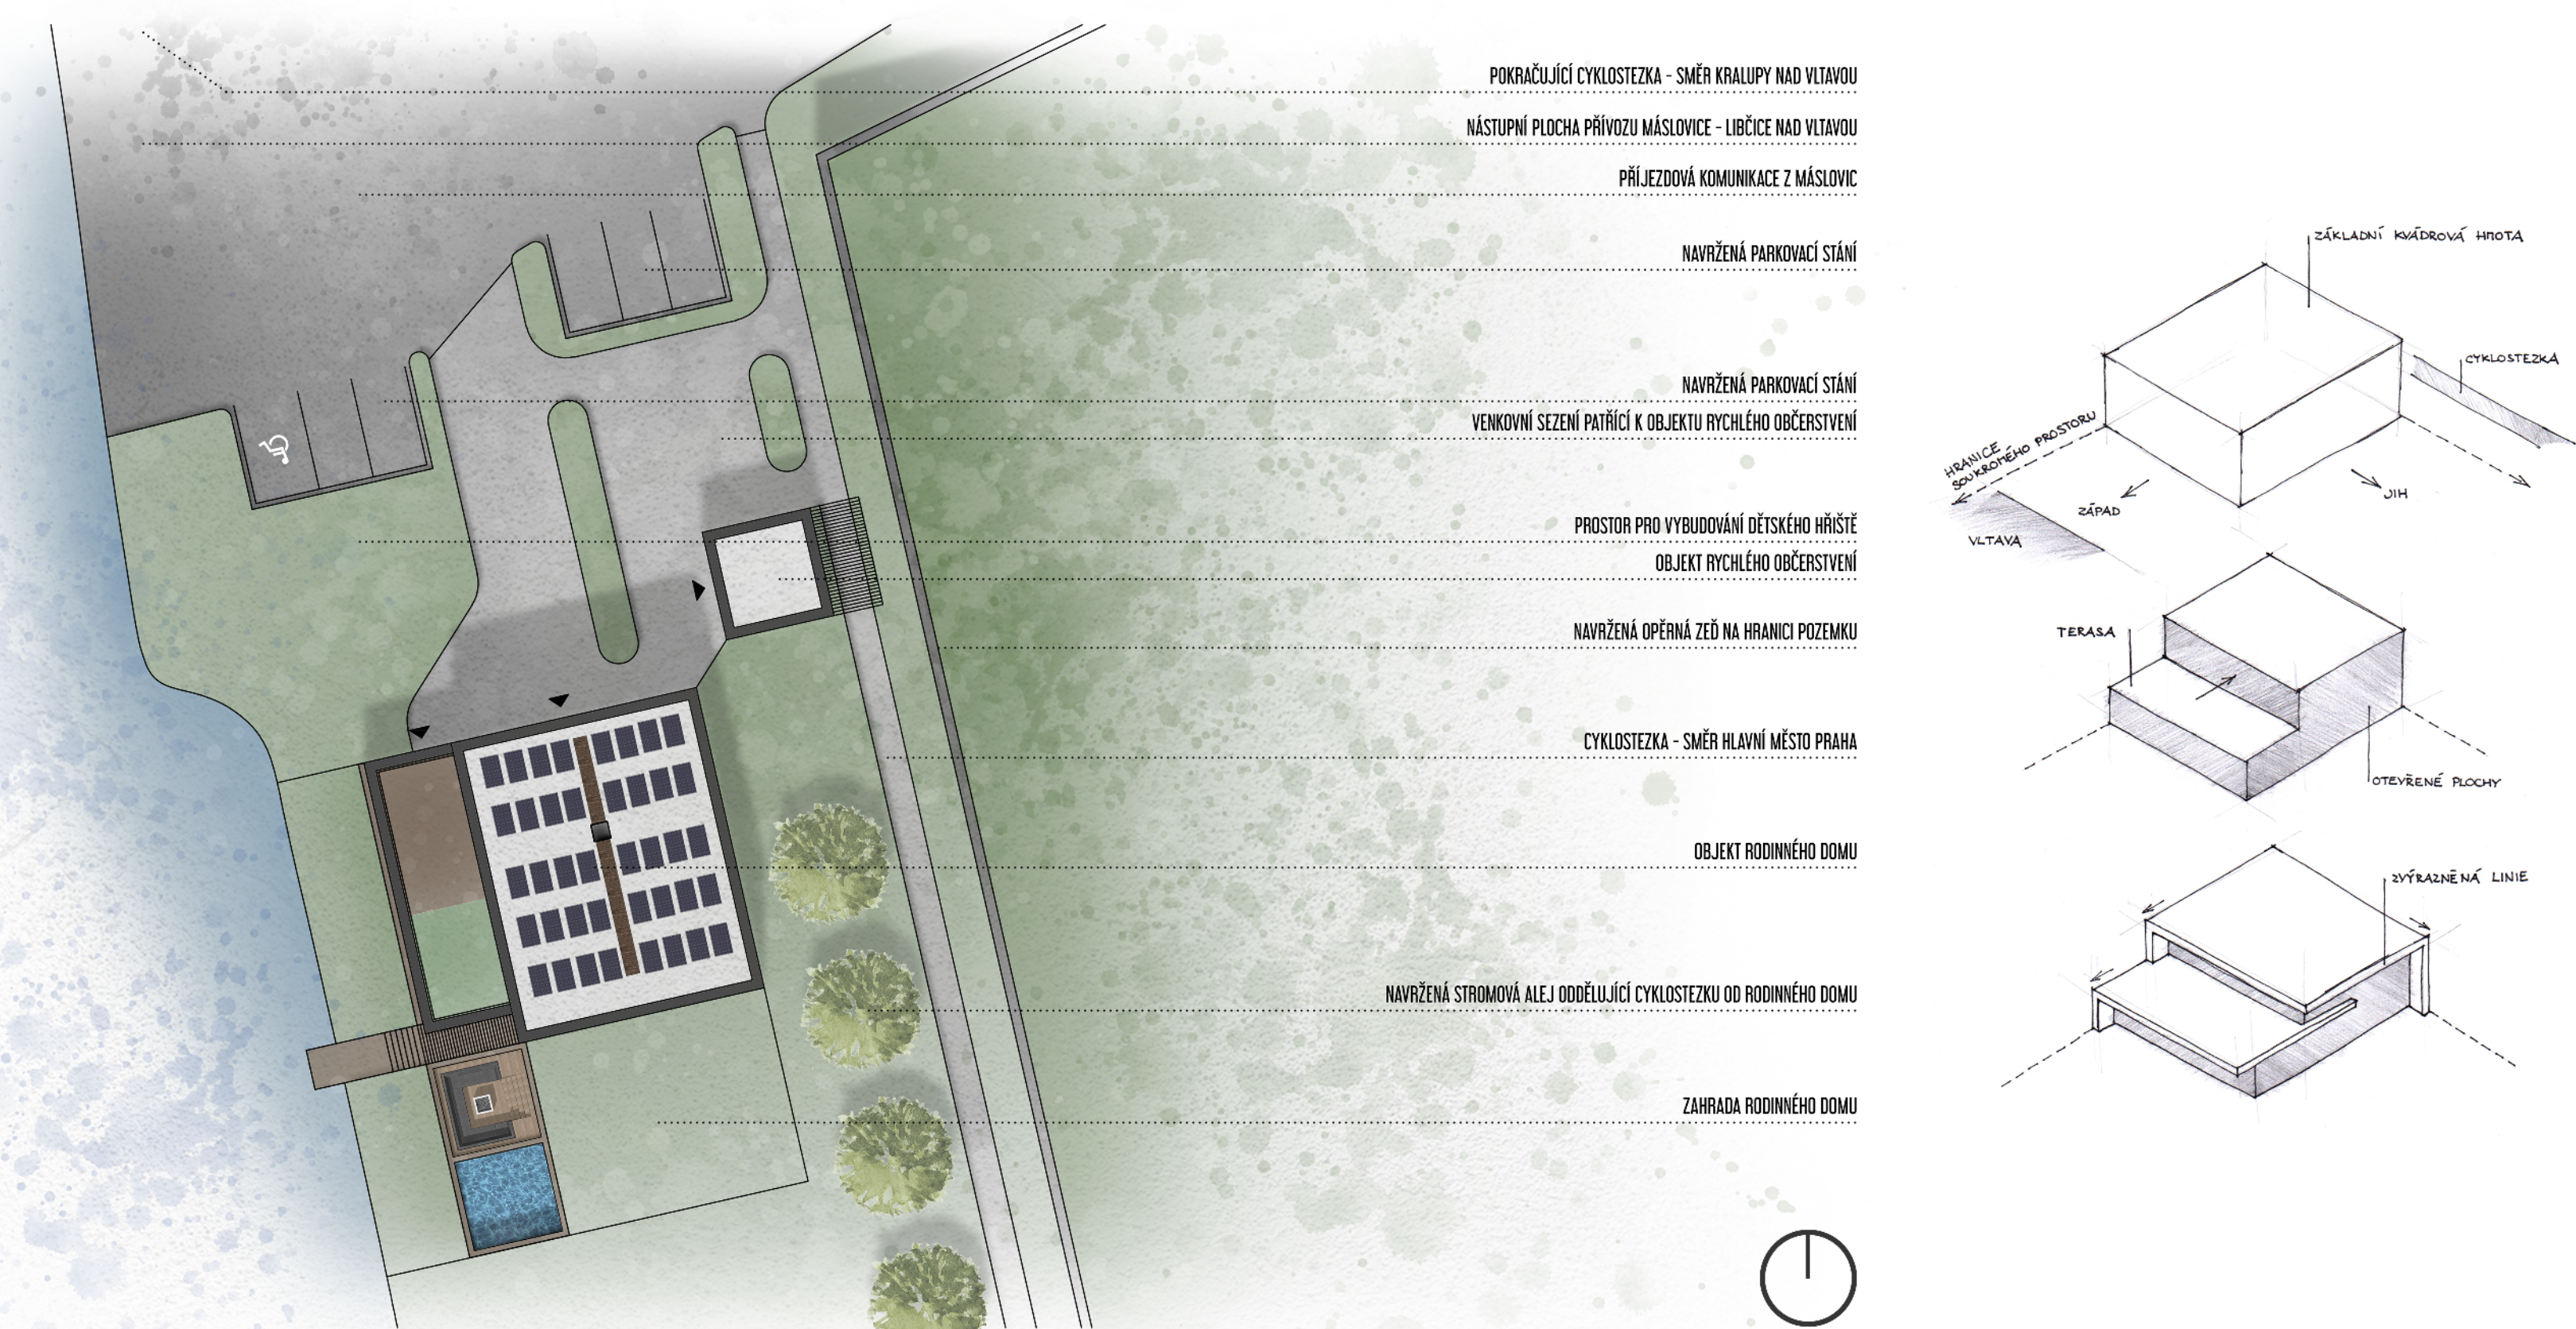

1:100  
PŮDORYSY JEDNOTLIVÝCH PODLAŽÍ

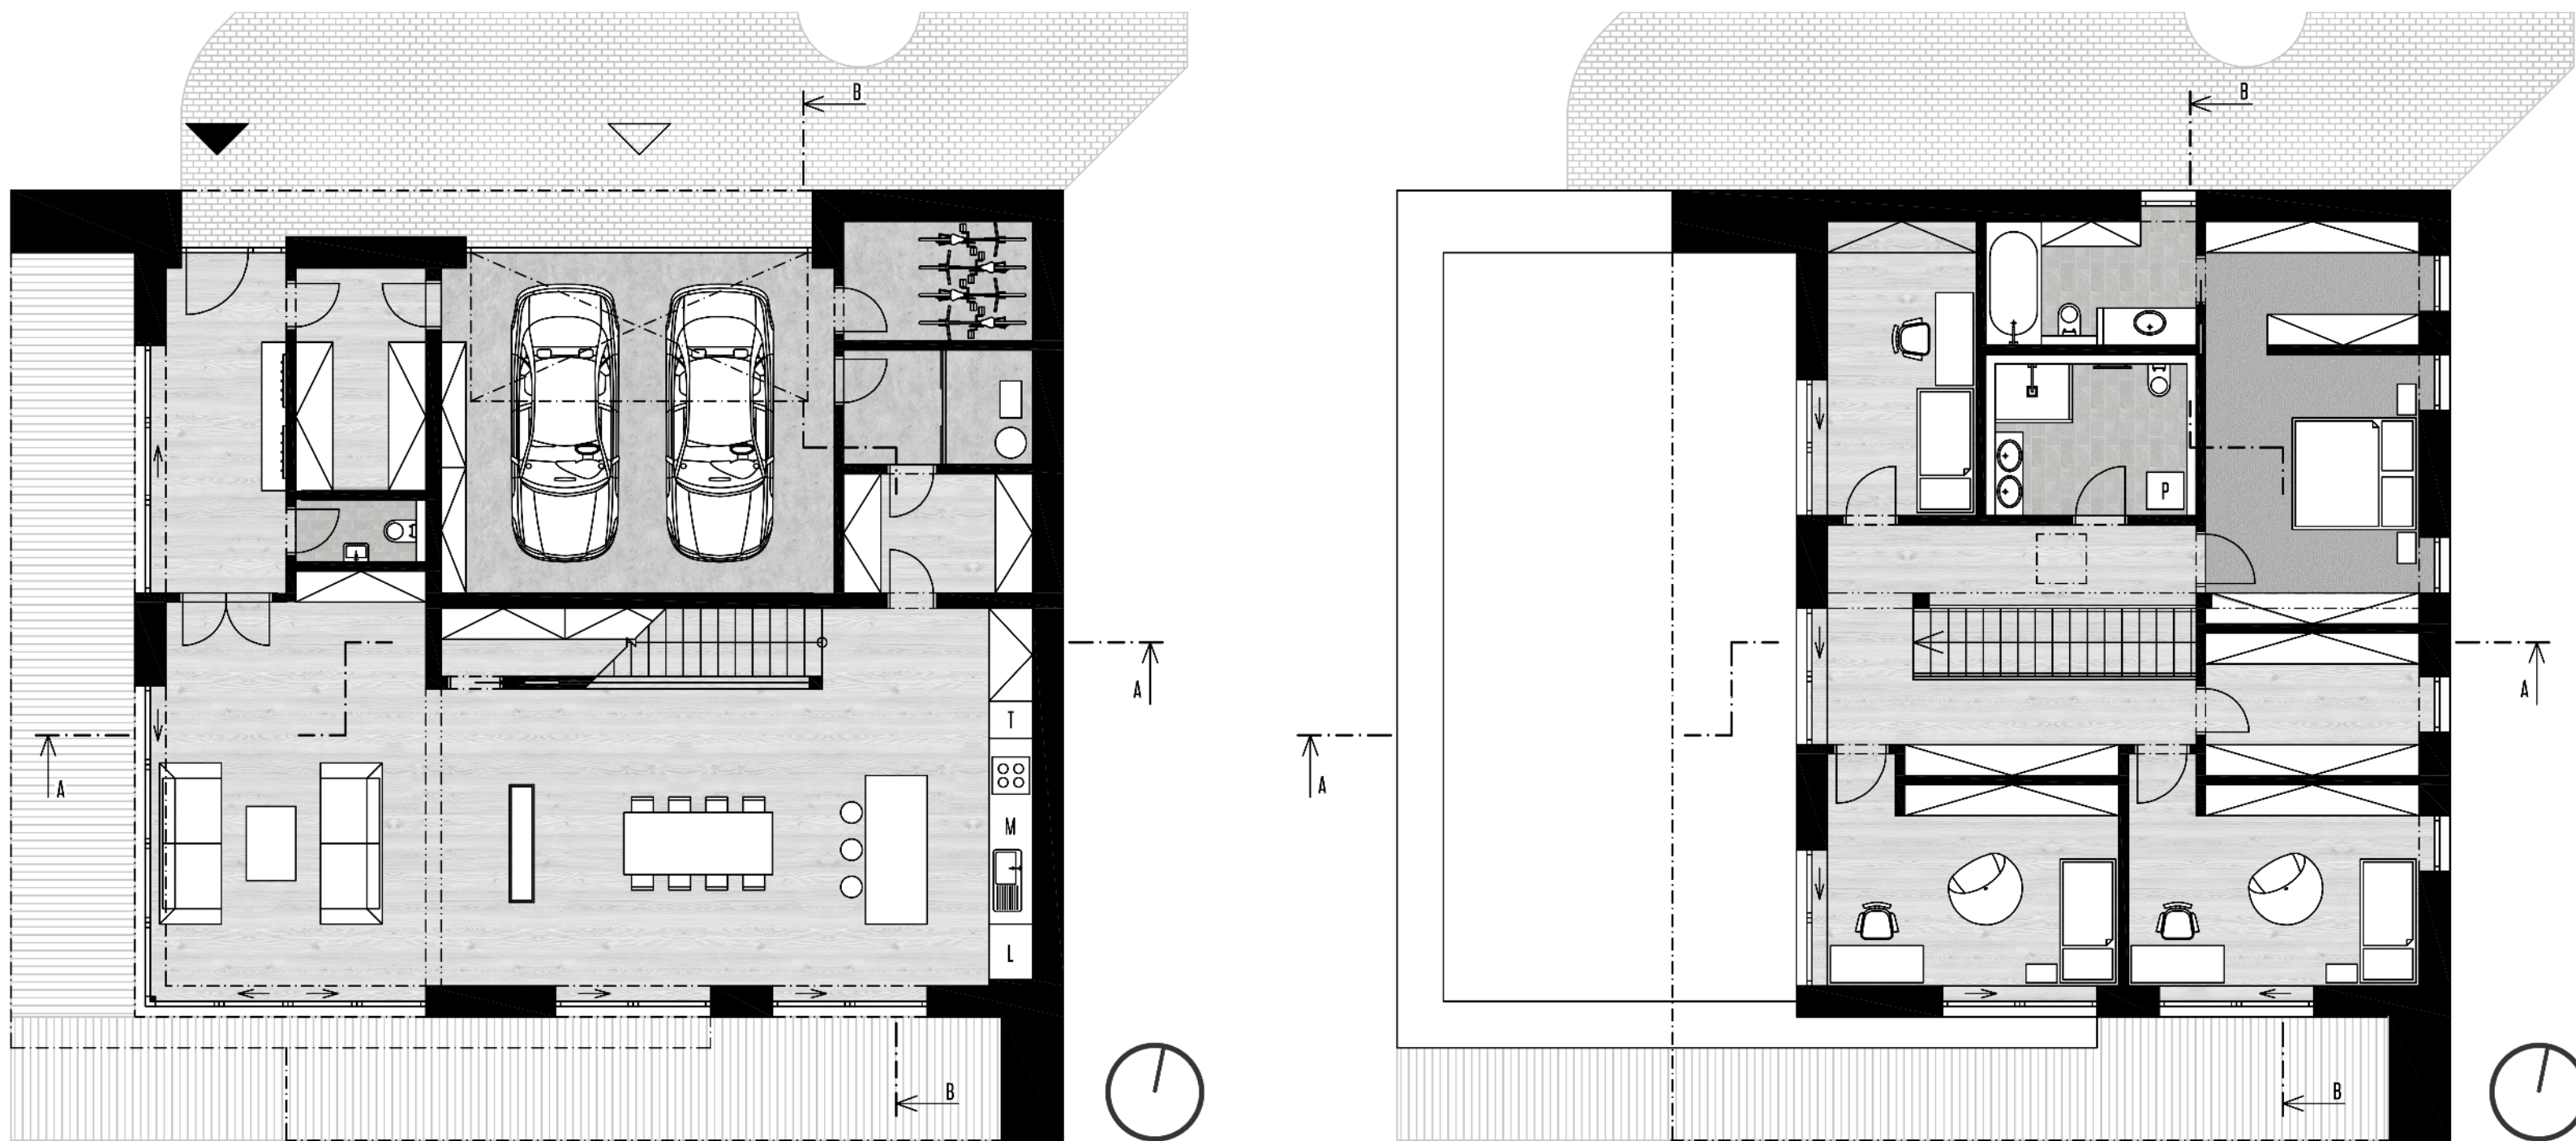

1:200  
POHLED SEVERNÍ  
1:200  
POHLED JIŽNÍ  
1:200  
POHLED ZÁPADNÍ  
1:200  
POHLED VÝCHODNÍ

