




Půdorys 1NP severní blok 1:450



Půdorys byty 1:250

Byt 1kk se spacím koutem	40,78 m ²
Byt 3kk	74,44 m ²
Byt 4kk	91,77 m ²
Byt 2kk	58,04 m ²

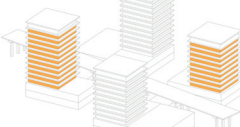


0 10m




Byt 4kk	126,85 m ²
Byt 5kk	152,21 m ²




1:250 Půdorys byty

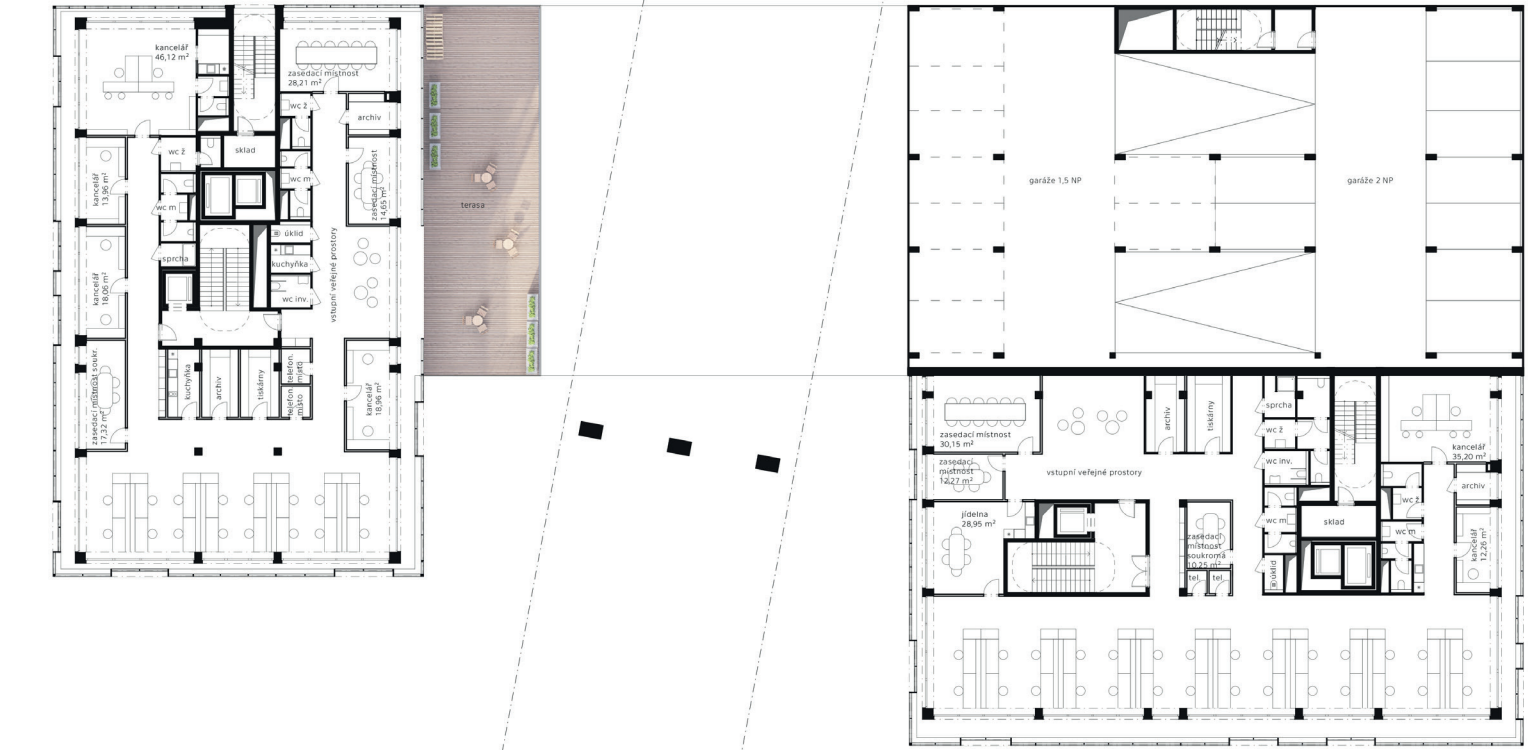

Půdorys 2NP severní blok 1:450

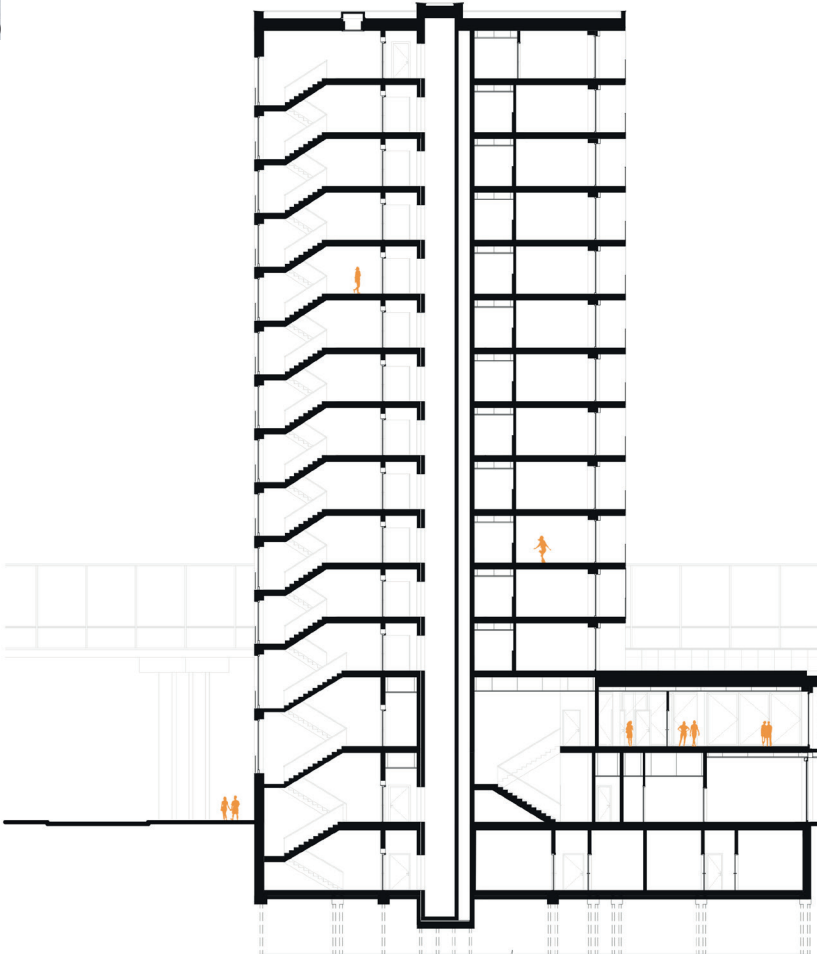

Příčný řez 1:450

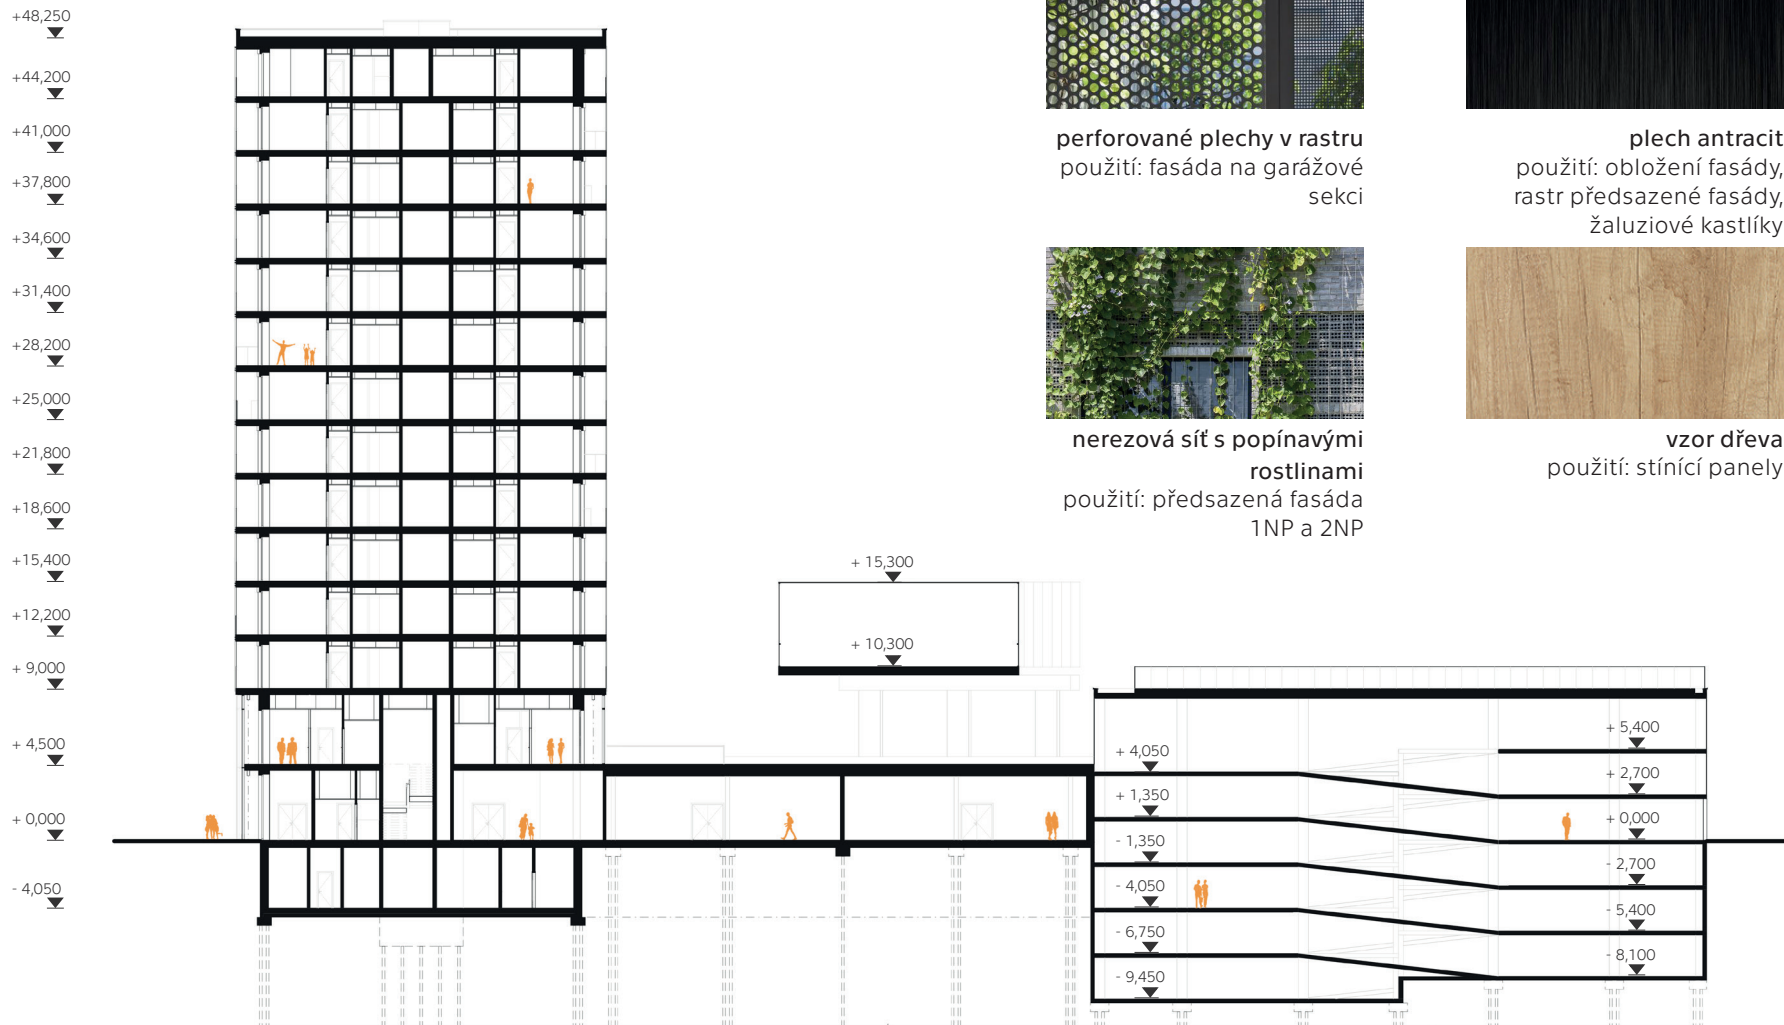

1:450 Podélný řez



Západní pohled 1:500 1:500 Východní pohled

Název diplomního projektu:

Česká Lípa - polyfunkční dům

Autor:

Bc. Martina Bártová

Vedoucí diplomové práce:

doc. Ing. arch. Ing. Petr Šíkola, Ph.D.

Škola:

ČVUT - fakulta stavební

Akademický rok:

2020/2021