





RODINNÝ DOM_POD ALTÁNEM VRŠOVICE, PRAHA 5


NATÁLIA NAGAJOVÁ
BPAA
VEDÚCI PRÁCE / KNYTL
LS 2020/2021 / A+S / FSv ČVUT v Praze




ARCHITEKTONICKÁ SITUÁCIA

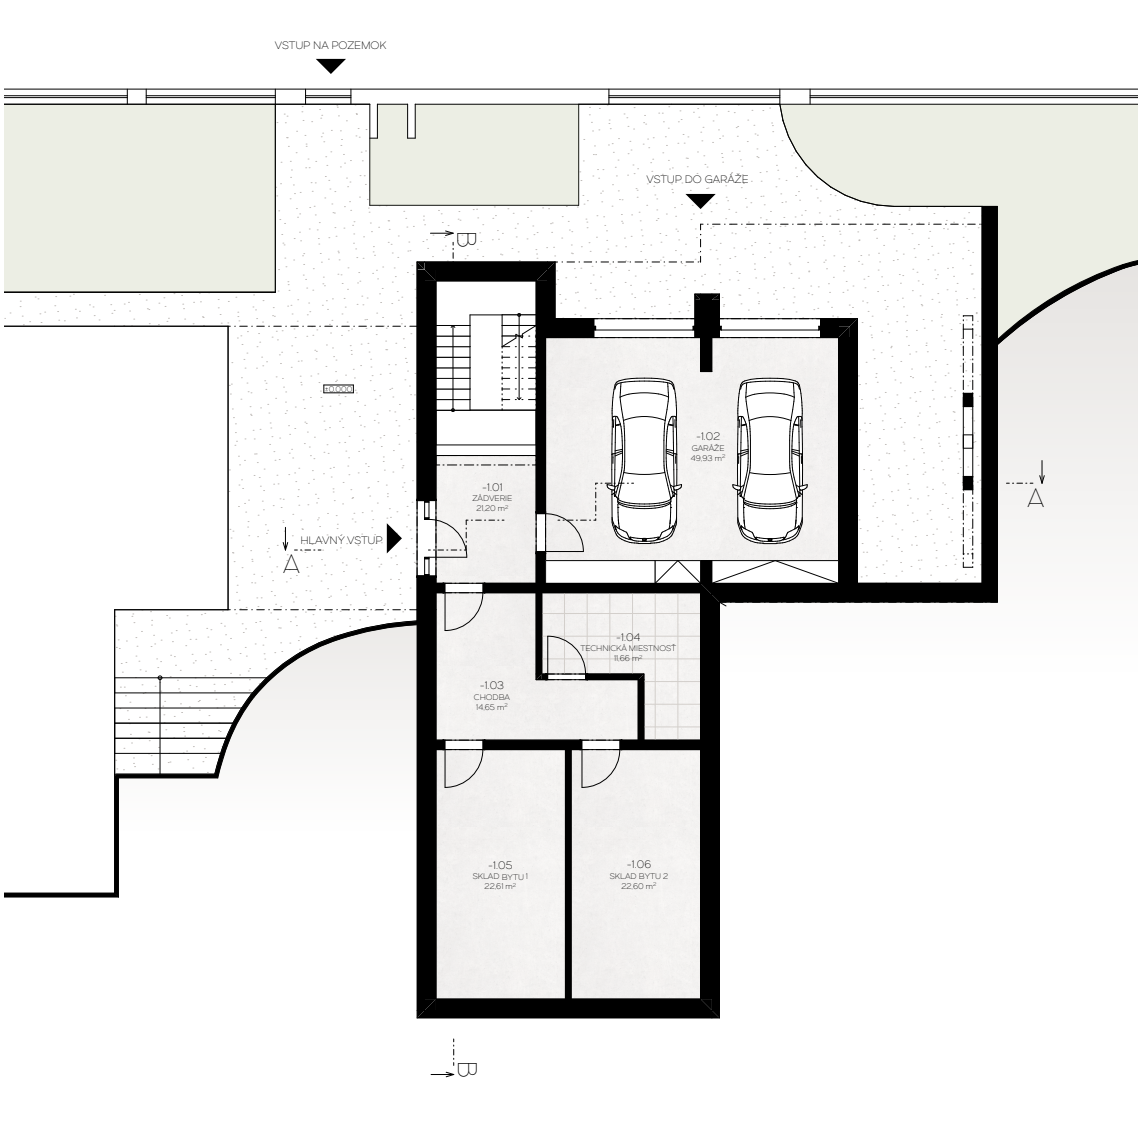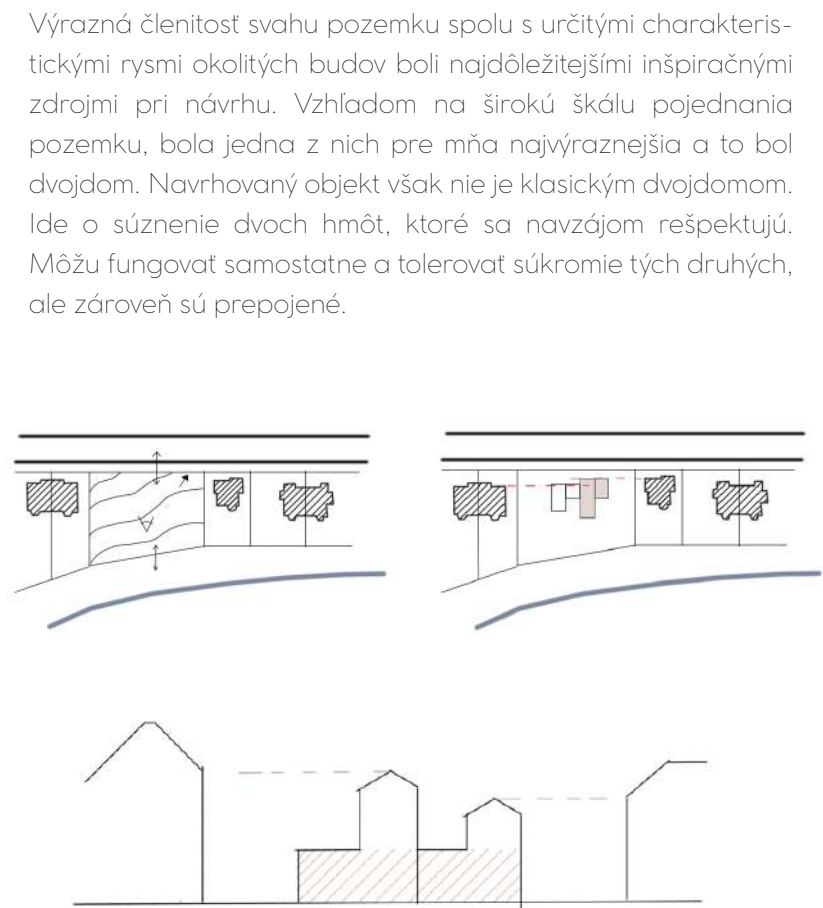


PÓDORYS -1NP
PÓDORYS

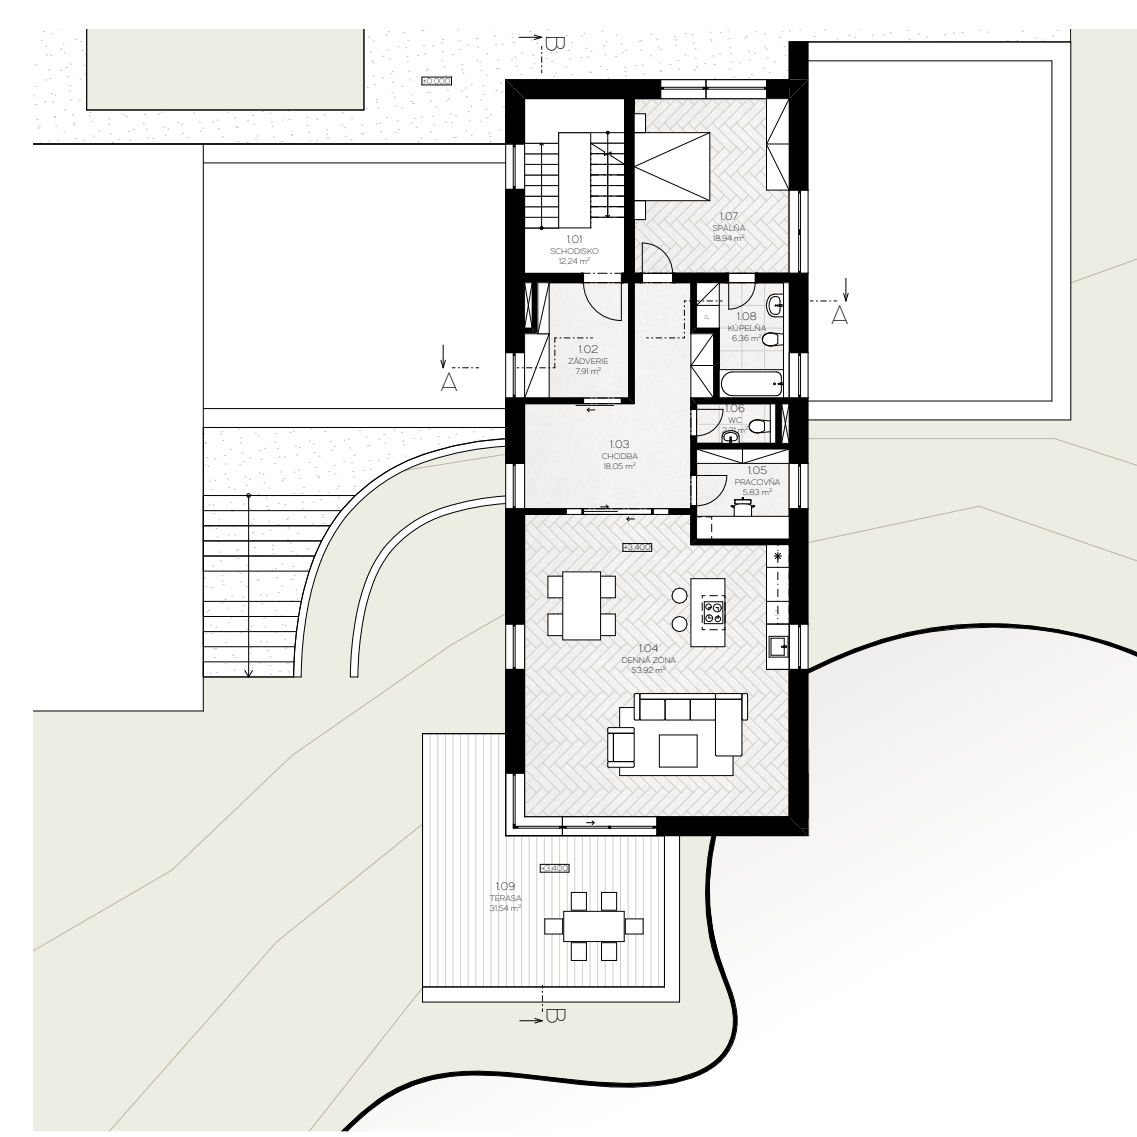


PÓDORYS 1NP

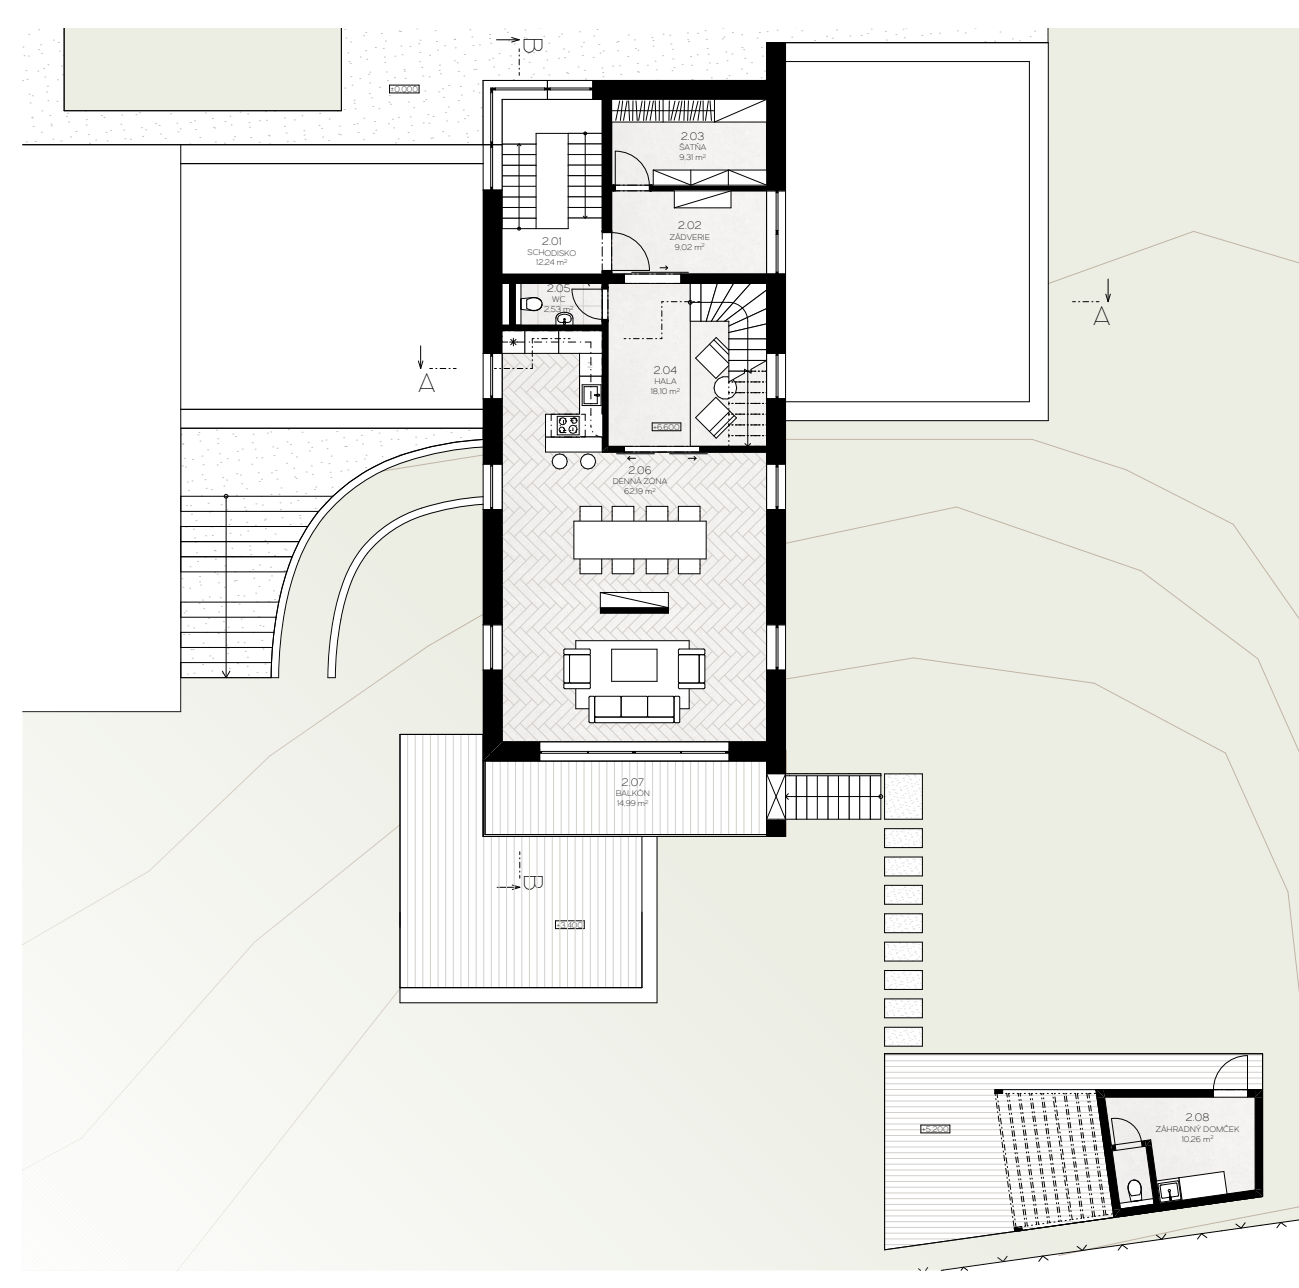


PÓDORYS 2NP

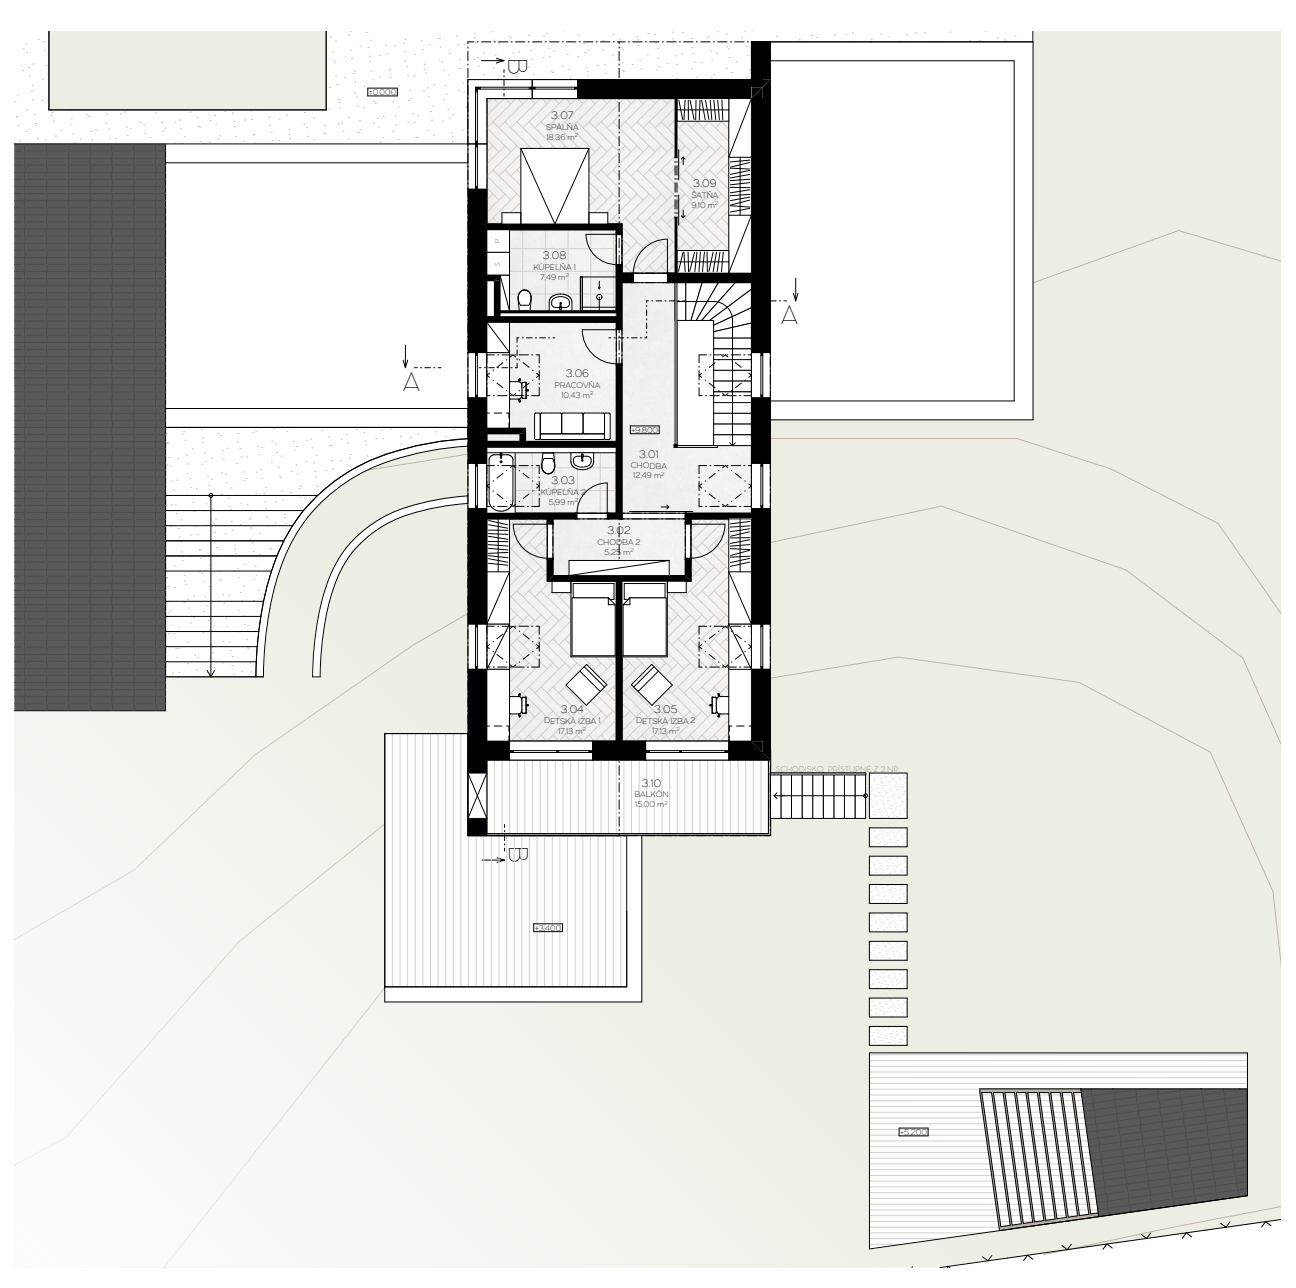


PÓDORYS PODKROVIA

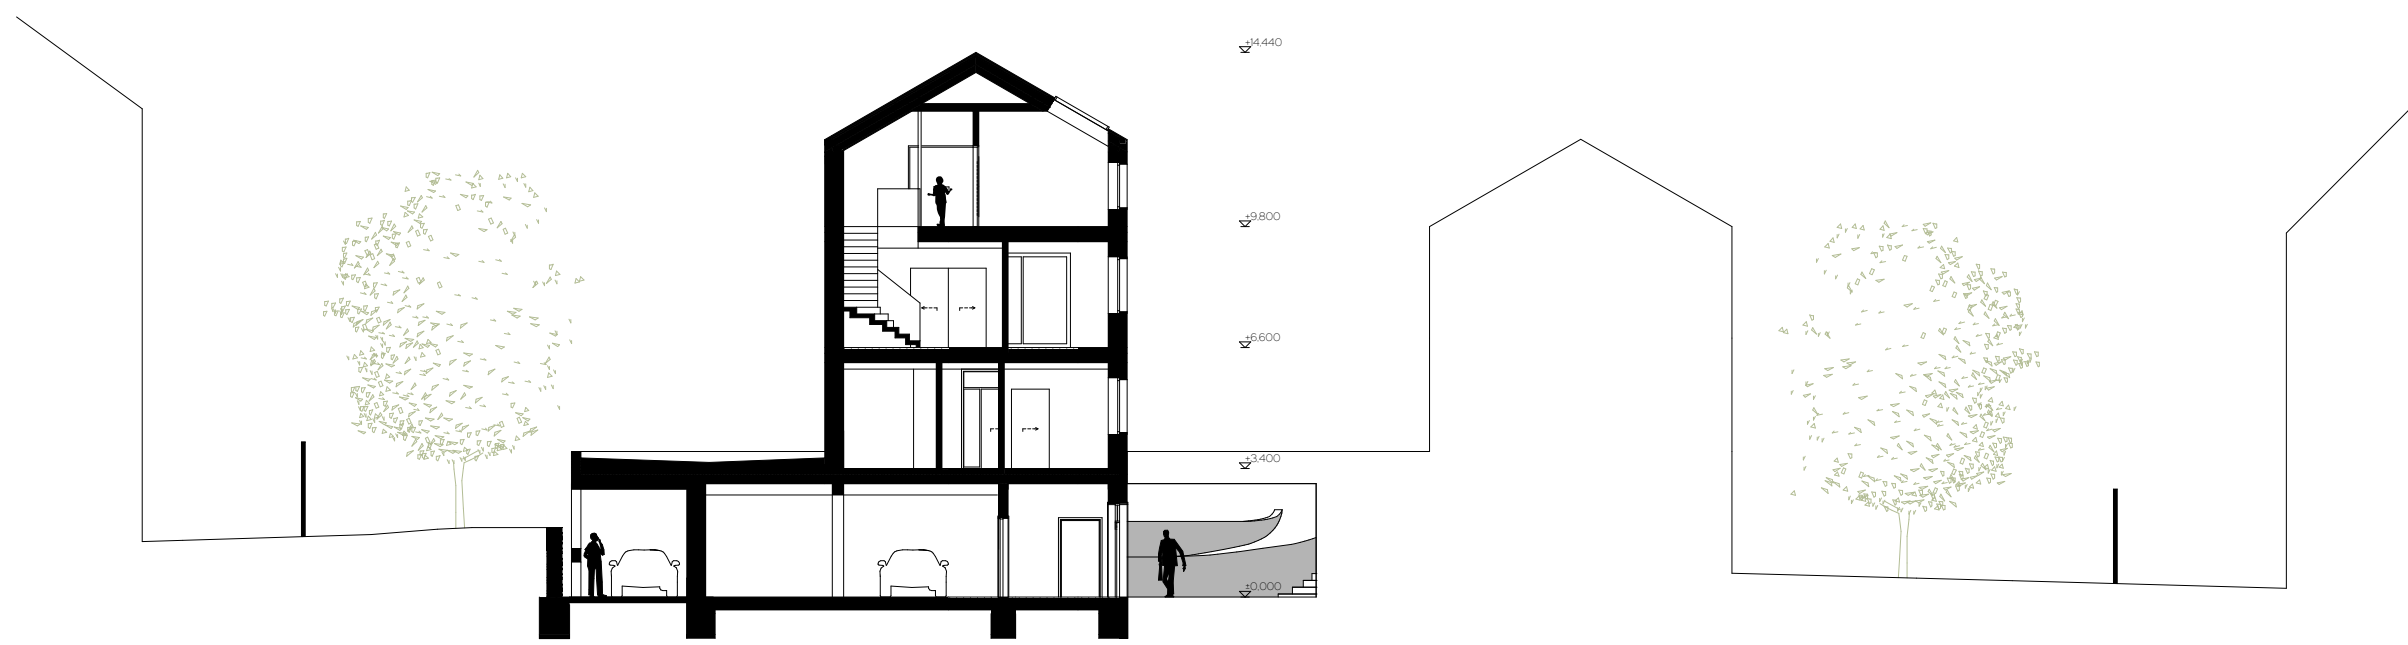


REZ A-A

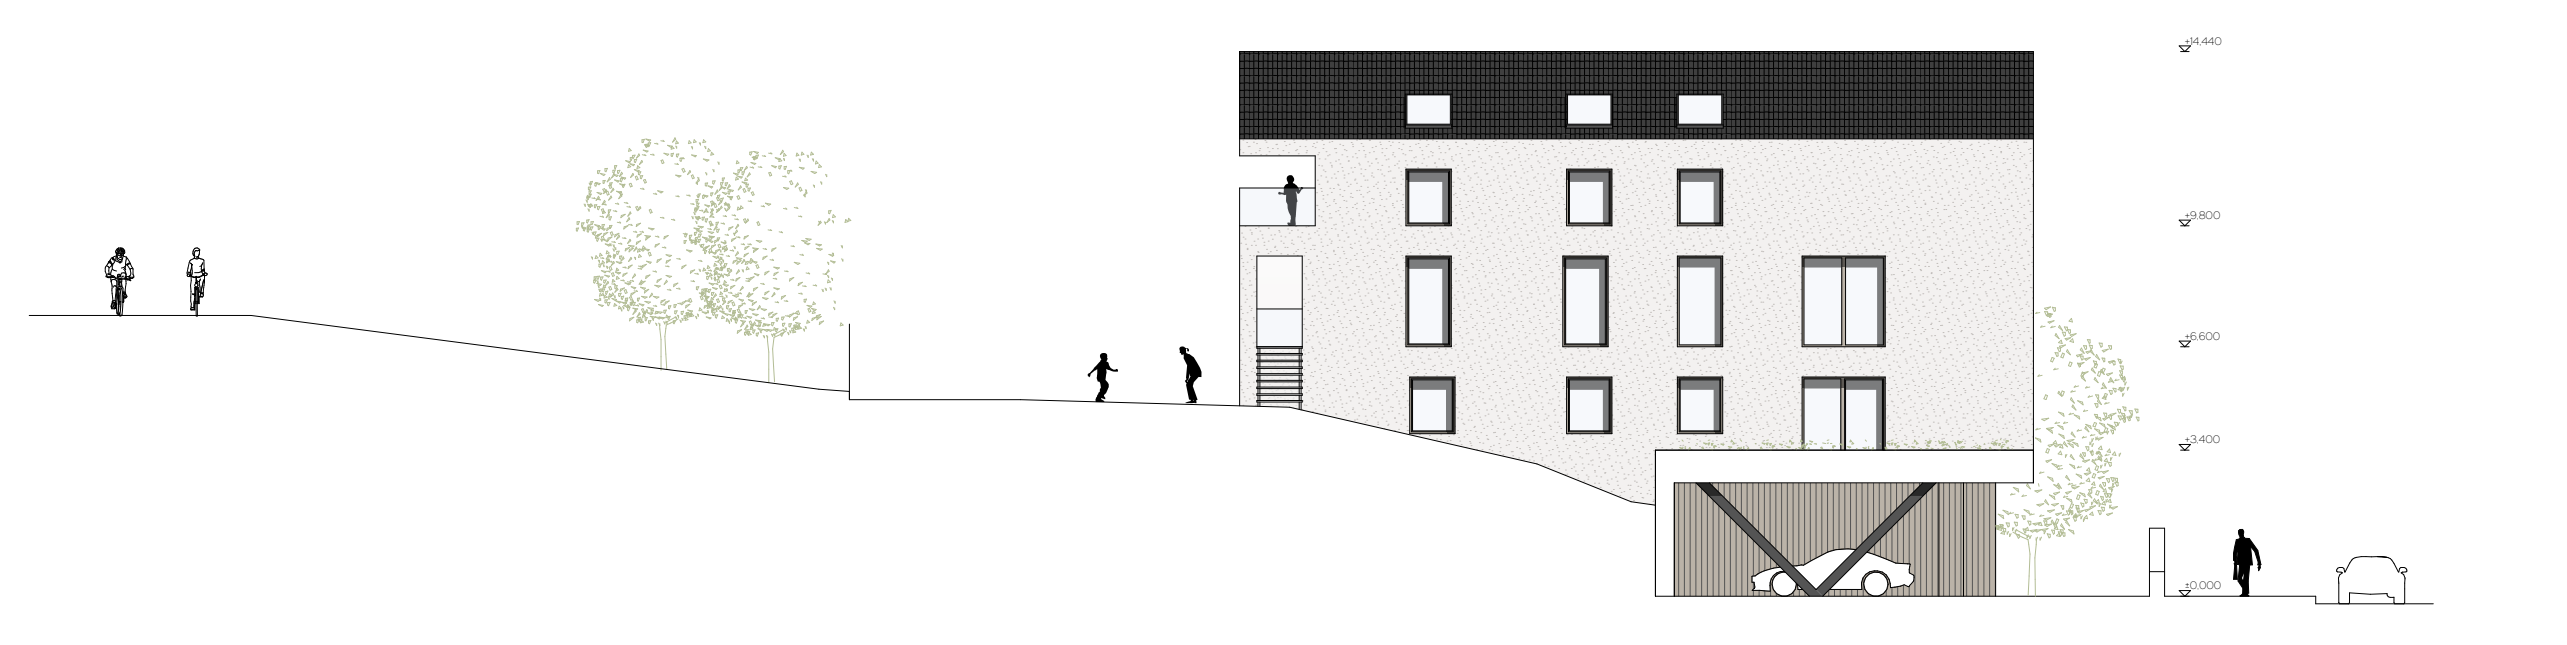

VÝCHODNÝ

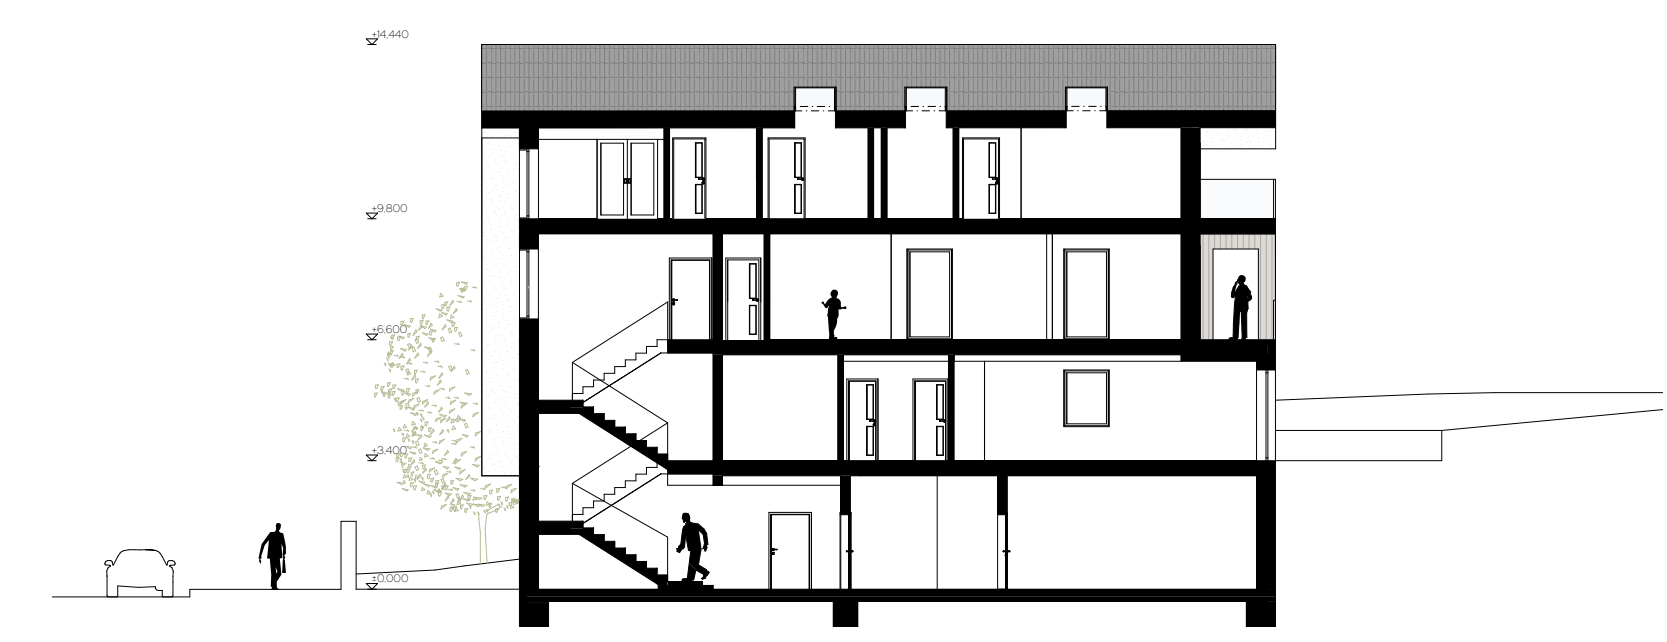

REZ B-B
REZY

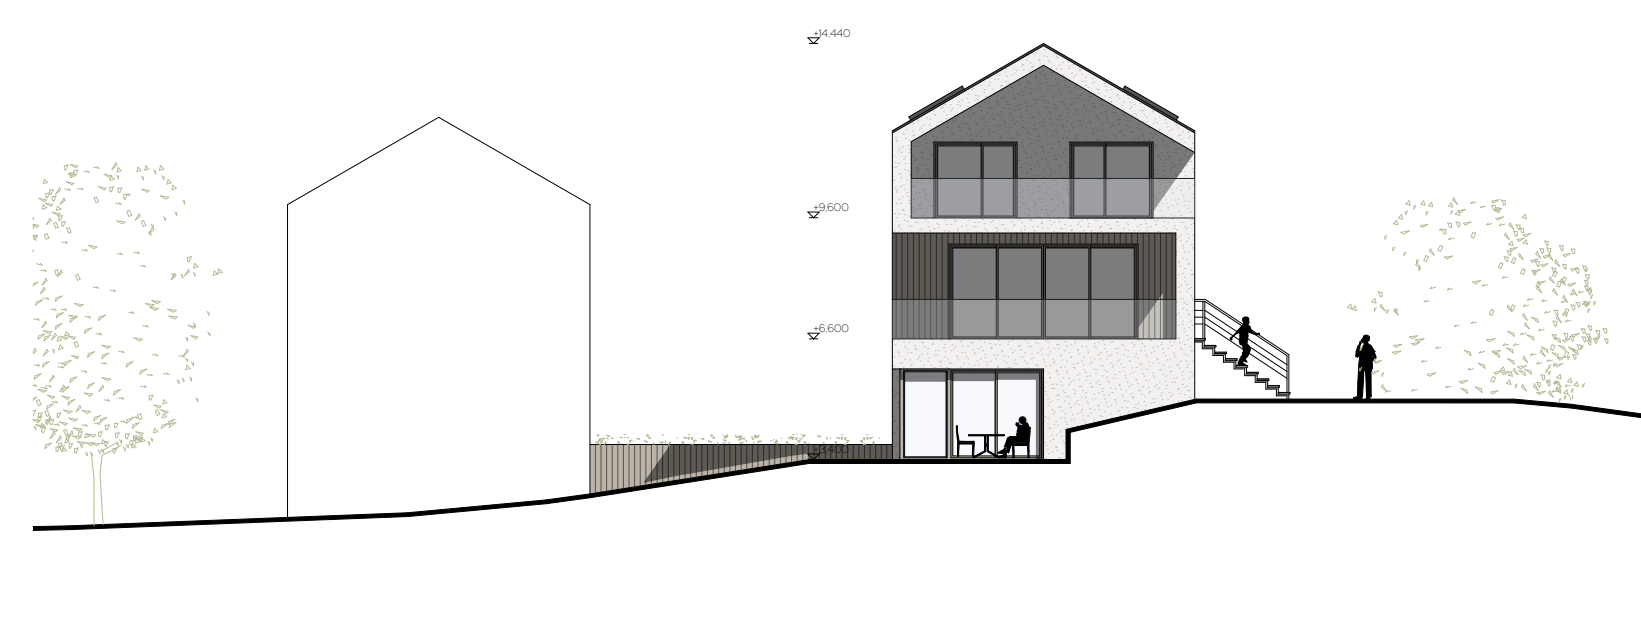

JUŽNÝ
POHLADY



ZÁPADNÝ

